



LEGENDA REFORMA

DEMOLIR	
CONSTRUIR	

LEGENDA

REFER.	DESCRIÇÃO
	PISO PODOTÁTIL DIRECIONAL EM BORRACHA 25x25cm
	PISO PODOTÁTIL DE ALERTA EM BORRACHA 25x25cm

(OBS: Todos os pisos são da mesma cor, a diferenciação em projeto é apenas para facilitar a leitura do mesmo)

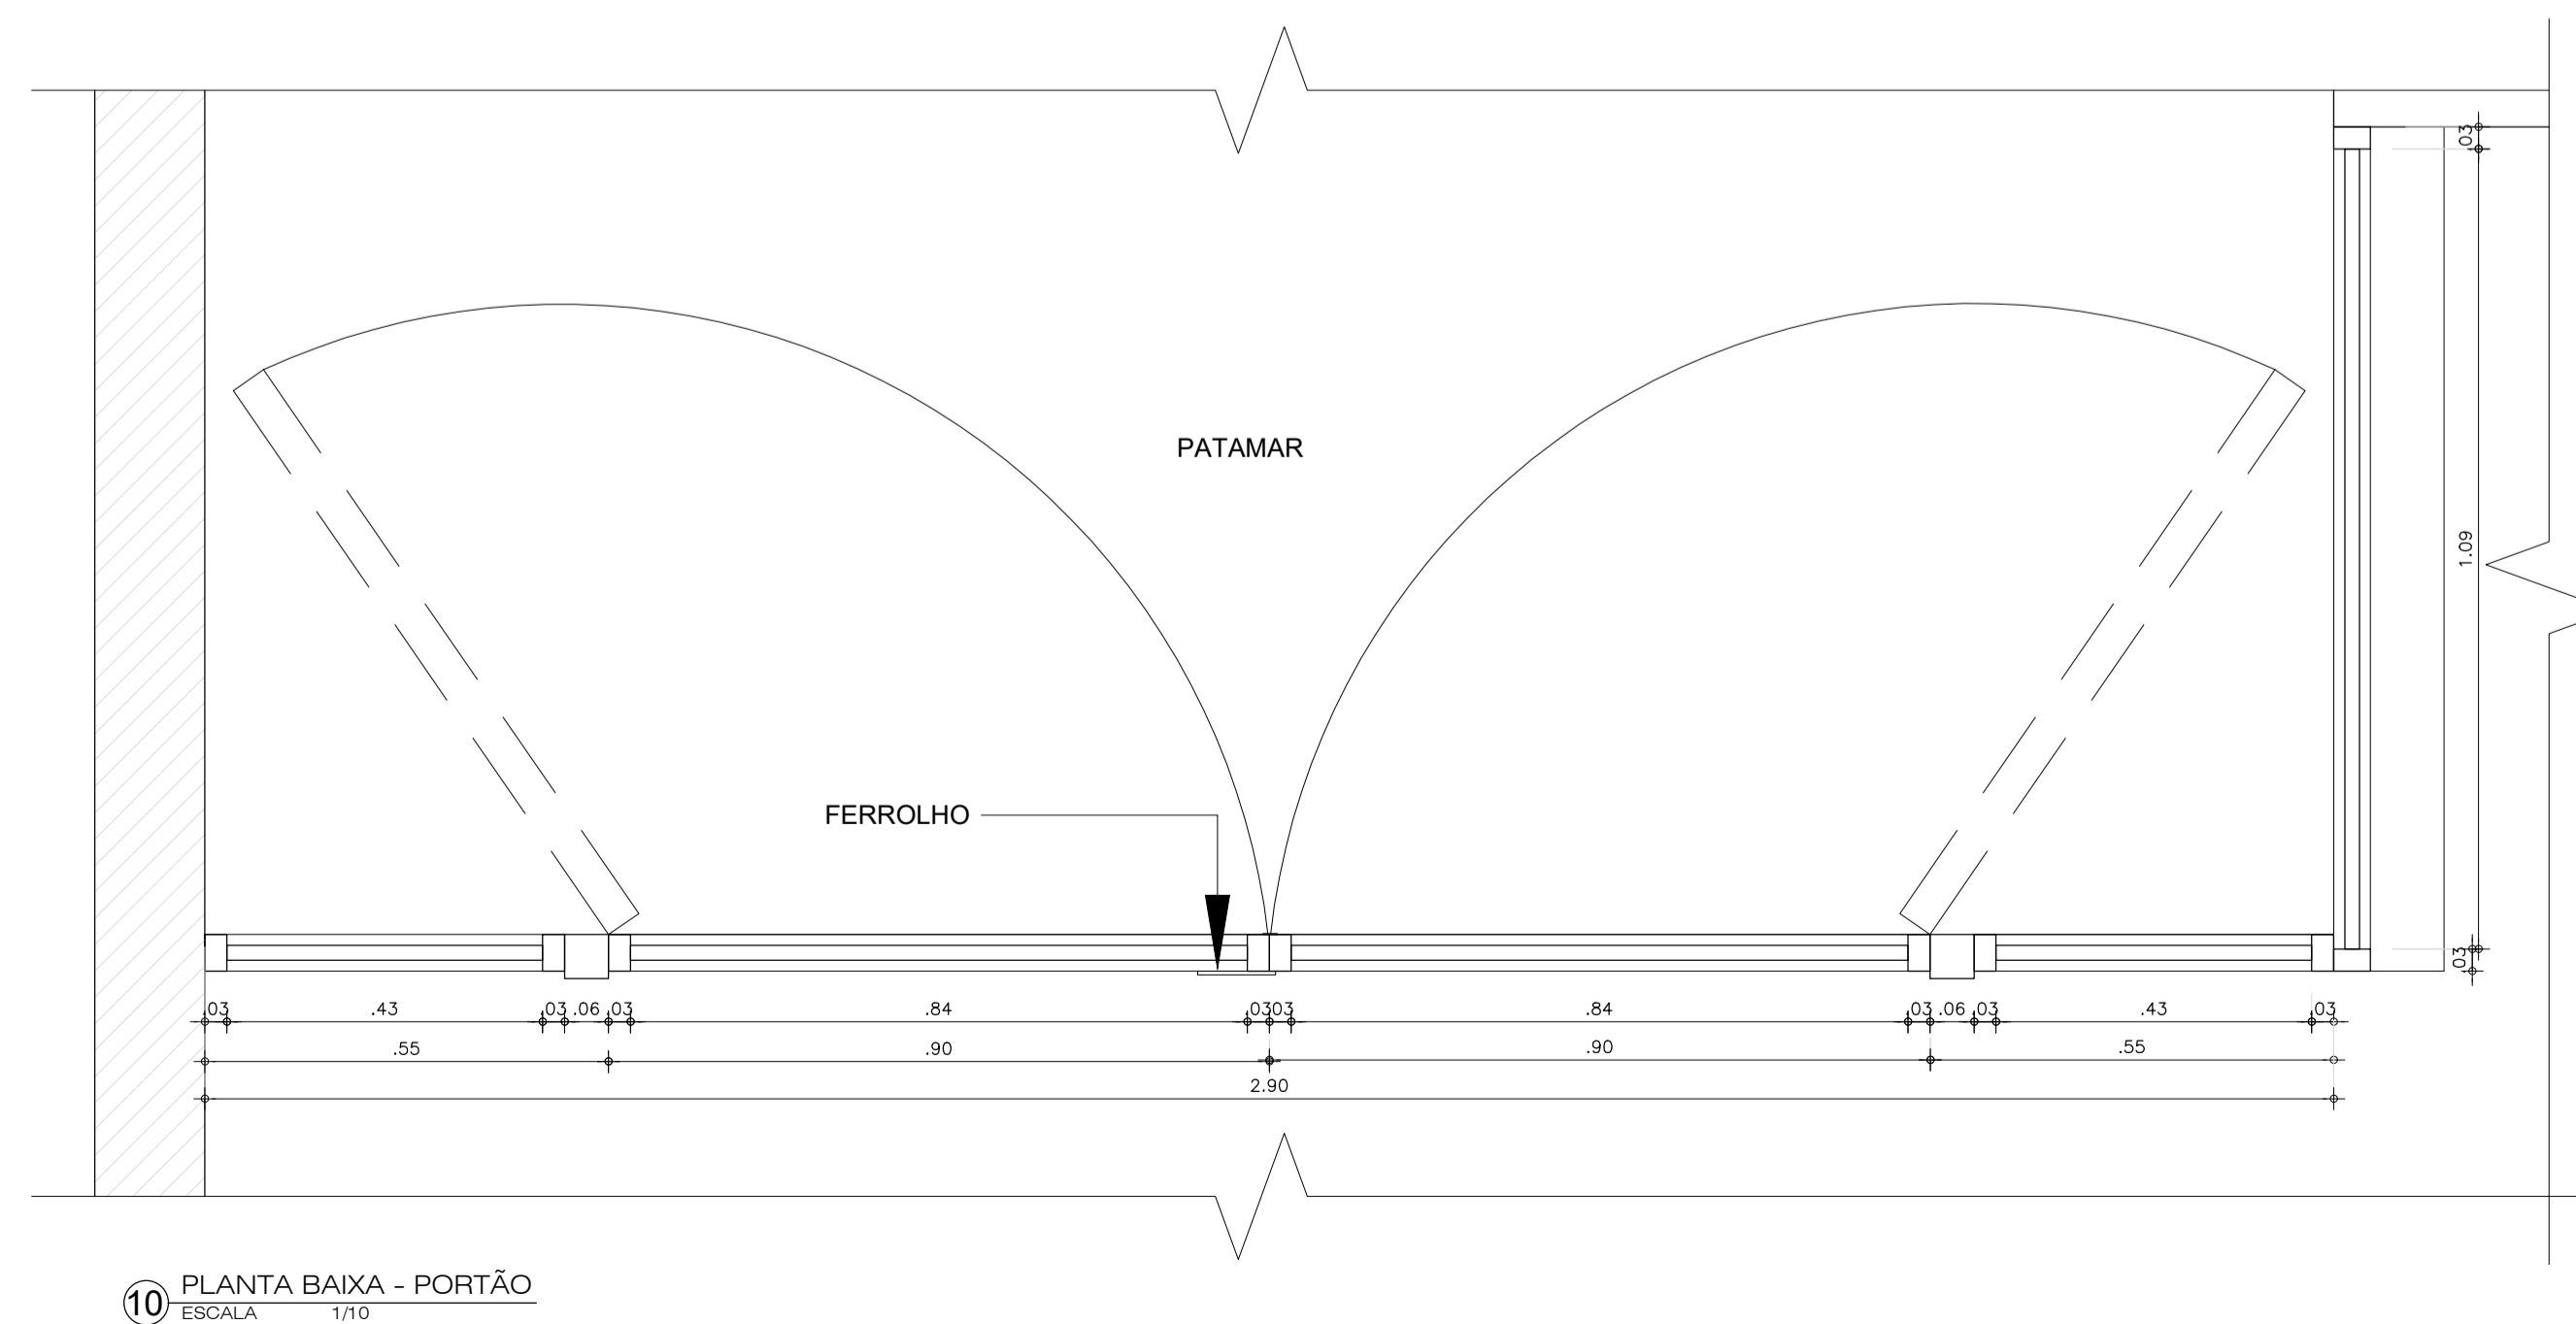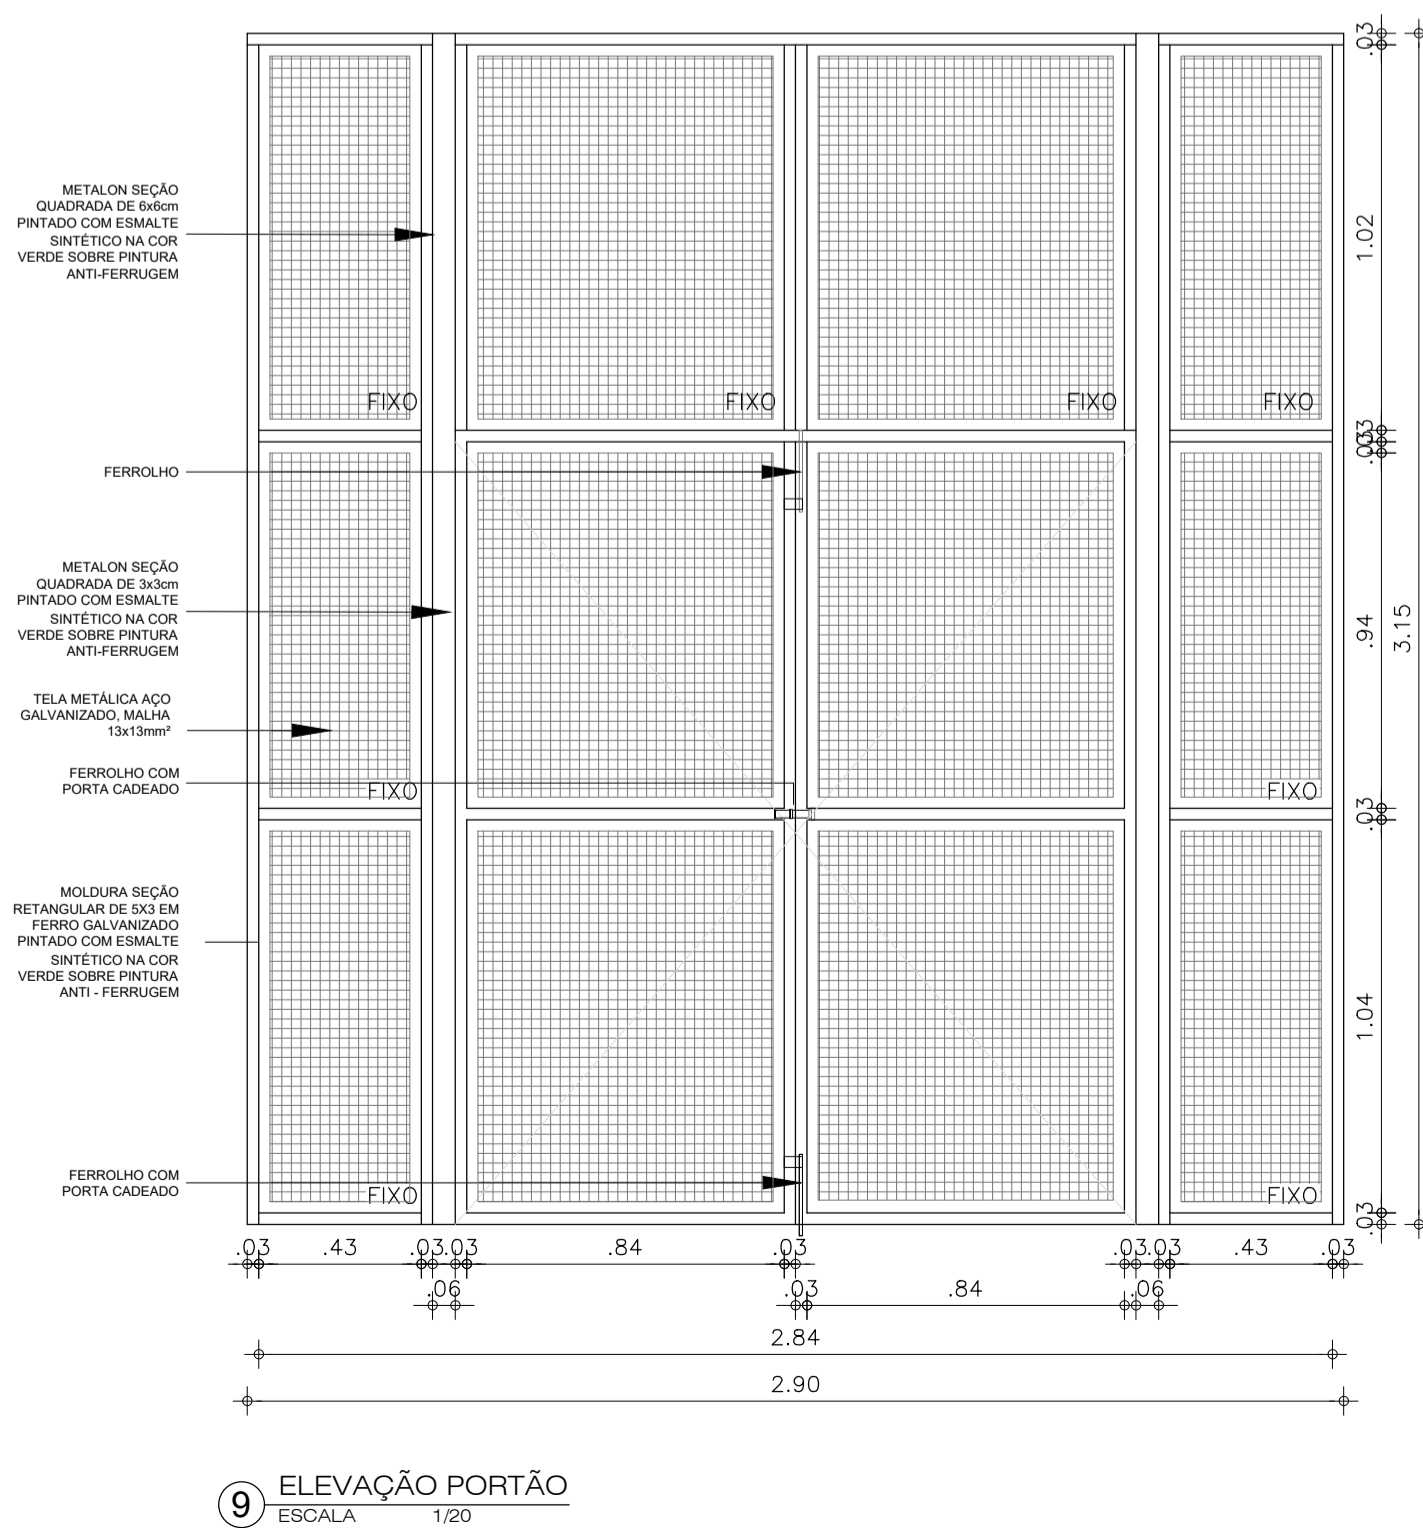


AUTORES E RESPONSÁVEIS TÉCNICOS PELO PROJETO ARQUITETÔNICO:	UNIVERSIDADE FEDERAL DO CARRI - UFCA
(ORIGINAL ASSINADO)	PROPRIETÁRIO
LOUISE BUARQUE DE GUSMÃO BARBOSA, Arquiteta e Urbanista	Rua Dirceu Salvador, 284 - Anjo do Povoá BARBALHA - Ceará, CEP: 63180-000
CAU A51312-1 RRT nº 9489825	ENDEREÇO DA EDIFICAÇÃO
	26,00m² 23507.001522/2020-85
	ÁREA DE INTERVENÇÃO NÚMERO DO PROCESSO

CLIENTE / PROJETO


**REFORMA PARA ACESSIBILIDADE E SAÍDAS DE EMERGÊNCIA NA FAMED**

DESENHOS DA PRANCHA	ESCALA
PLANTAS LOCAÇÃO - TÉRREO e PAV. SUPERIOR	INDICADA
PLANTAS BAIXA	1/50
FACHADA	1/50
VISTAS 1 E 2	1/25
ELEVACÕES - GRADIL / PORTÃO	1/20
PLANTA BAIXA PORTÃO	1/10


ETAPA: PROJETO EXECUTIVO | RESPONSÁVEL DESENHO: IGLIANE TELES | REVISÃO: | DATA: 10/06/2020 | PRANCHA: 01/02

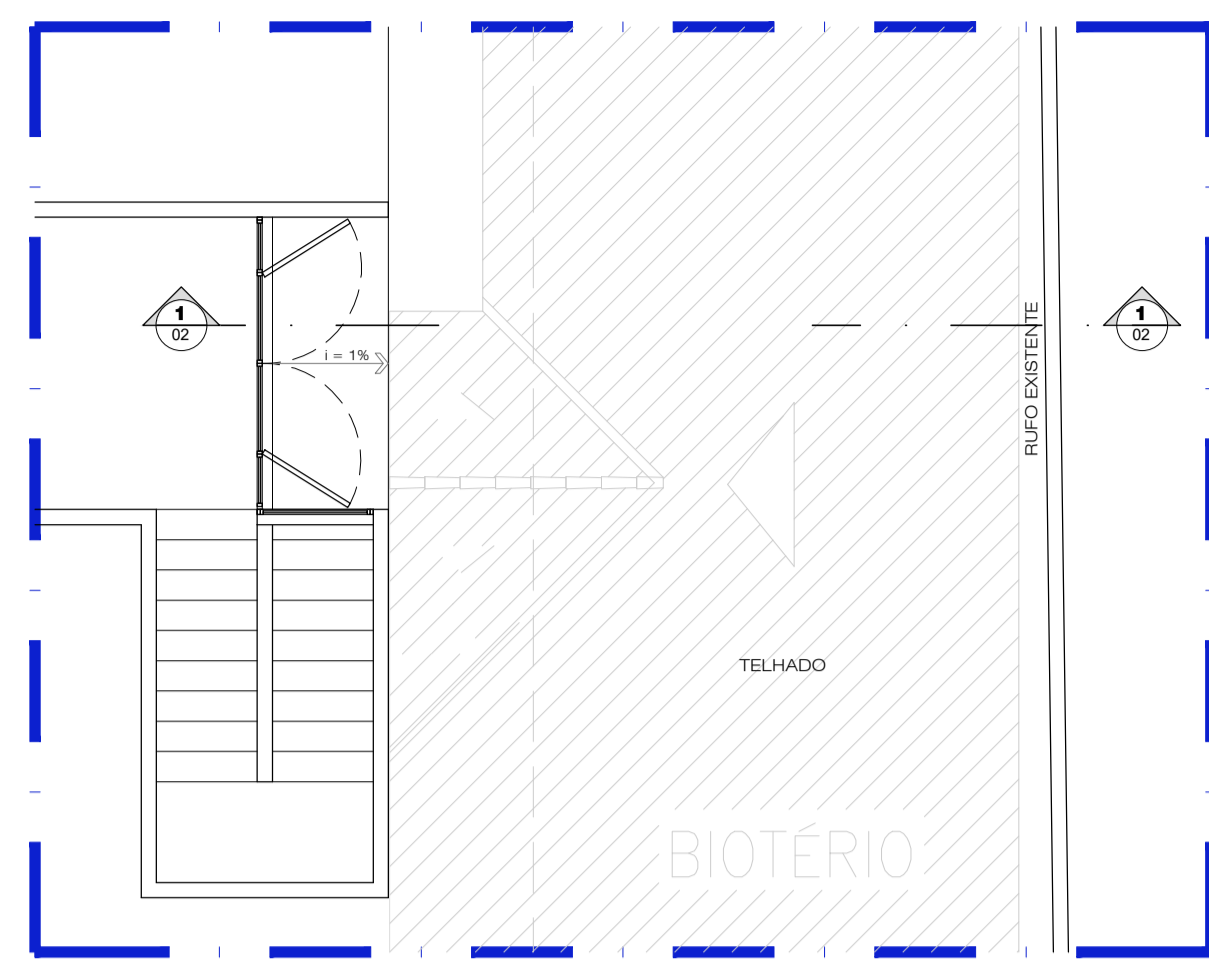


1 PLANTA BAIXA PASSARELA- SITUÇÃO ATUAL  
ESCALA 1/75

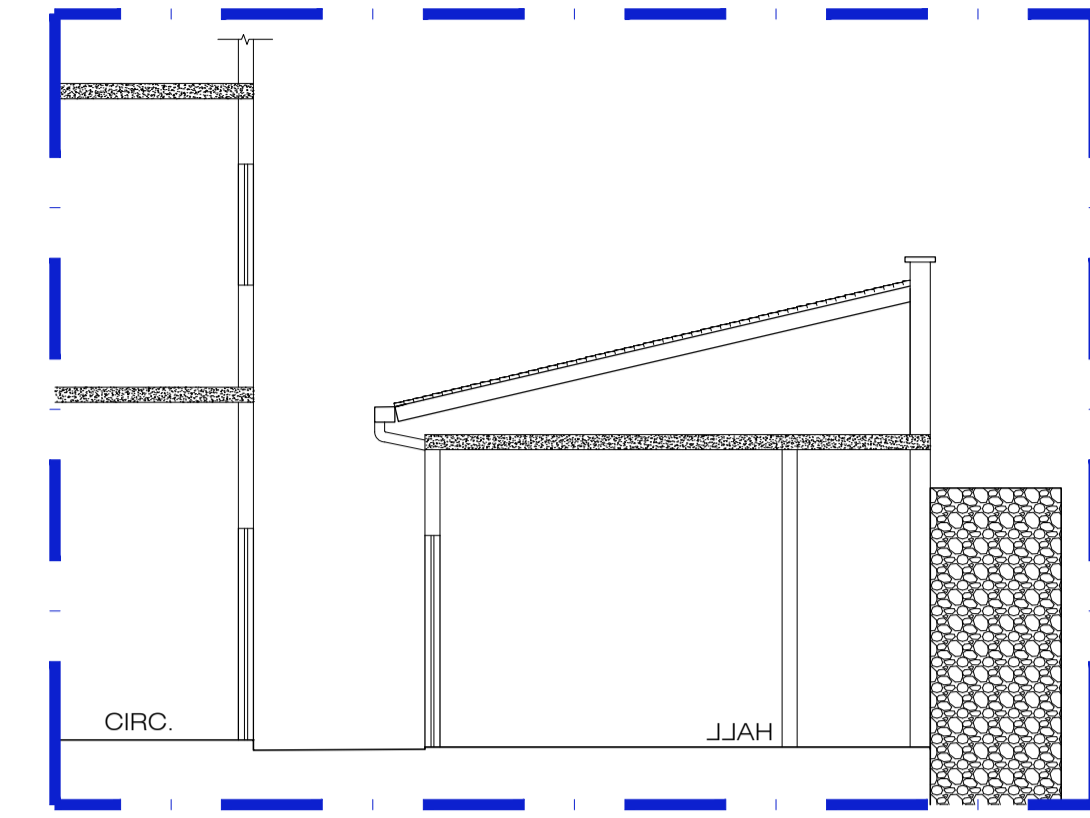

2 CORTE 1- SITUÇÃO ATUAL  
ESCALA 1/75

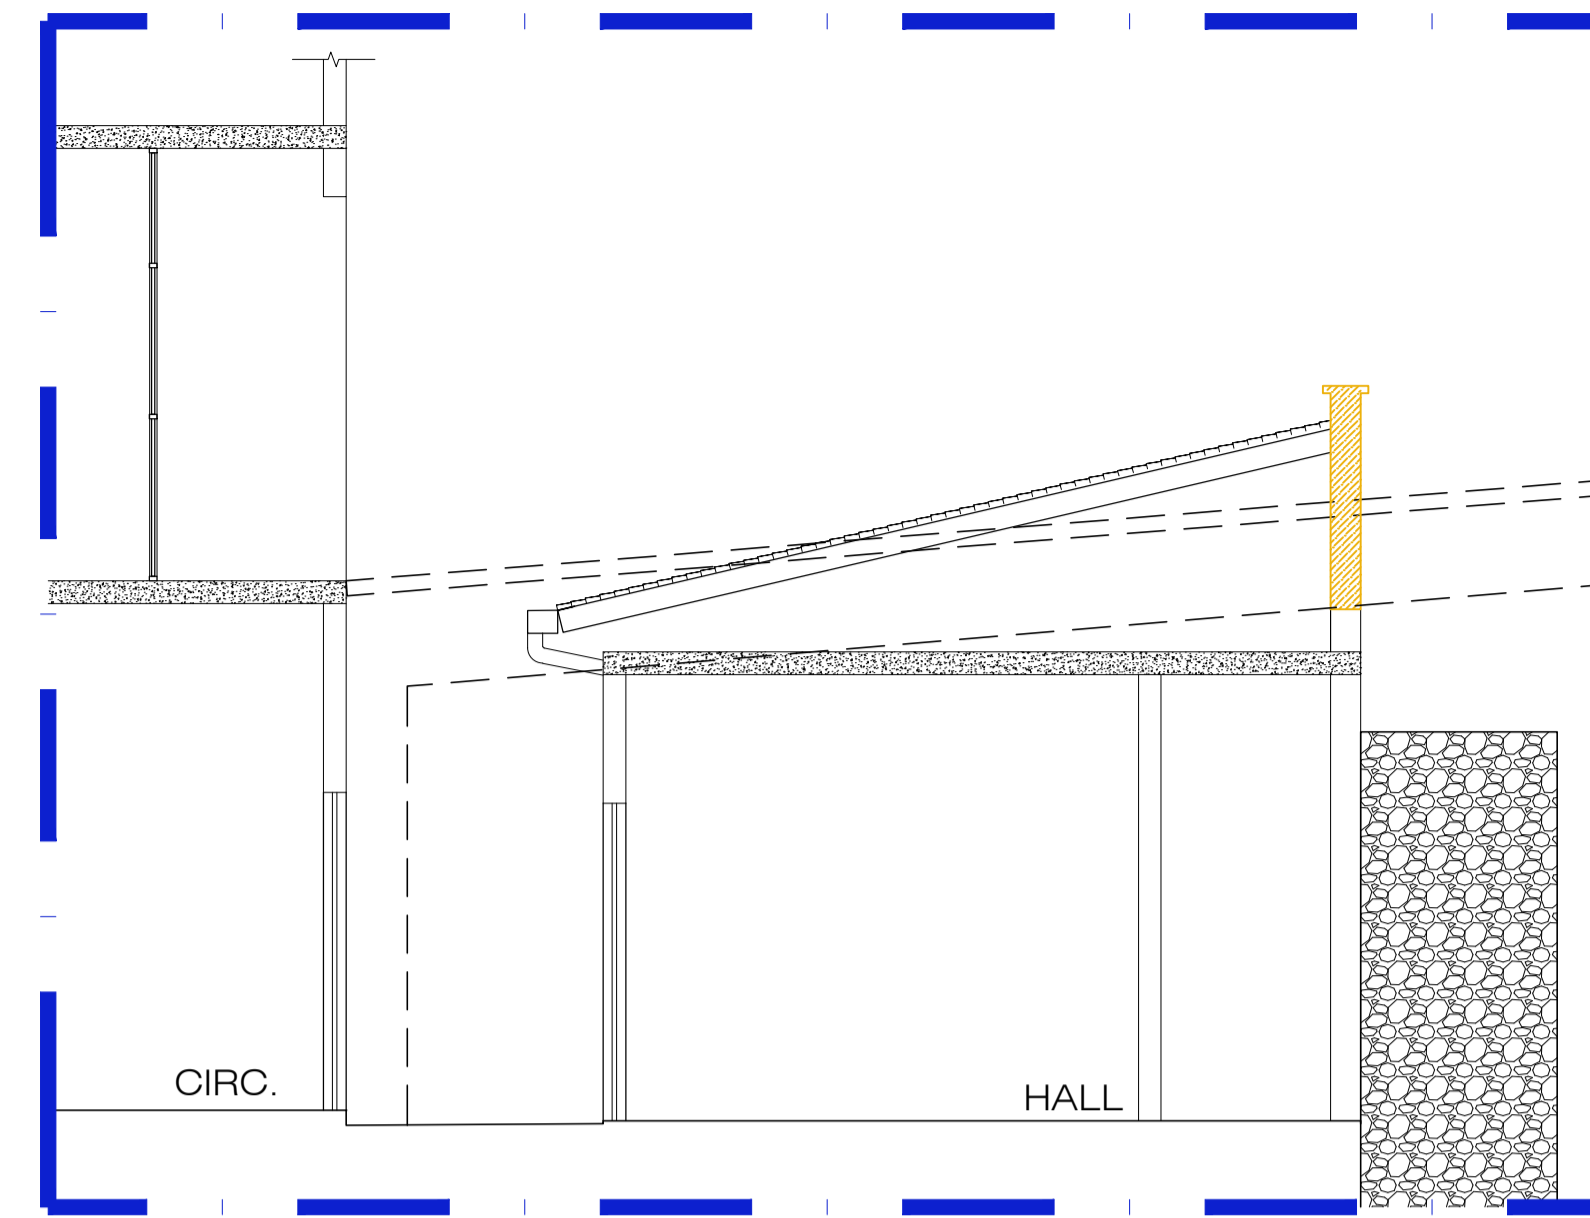


4 CORTE 1- DEMOLIÇÃO  
ESCALA 1/50

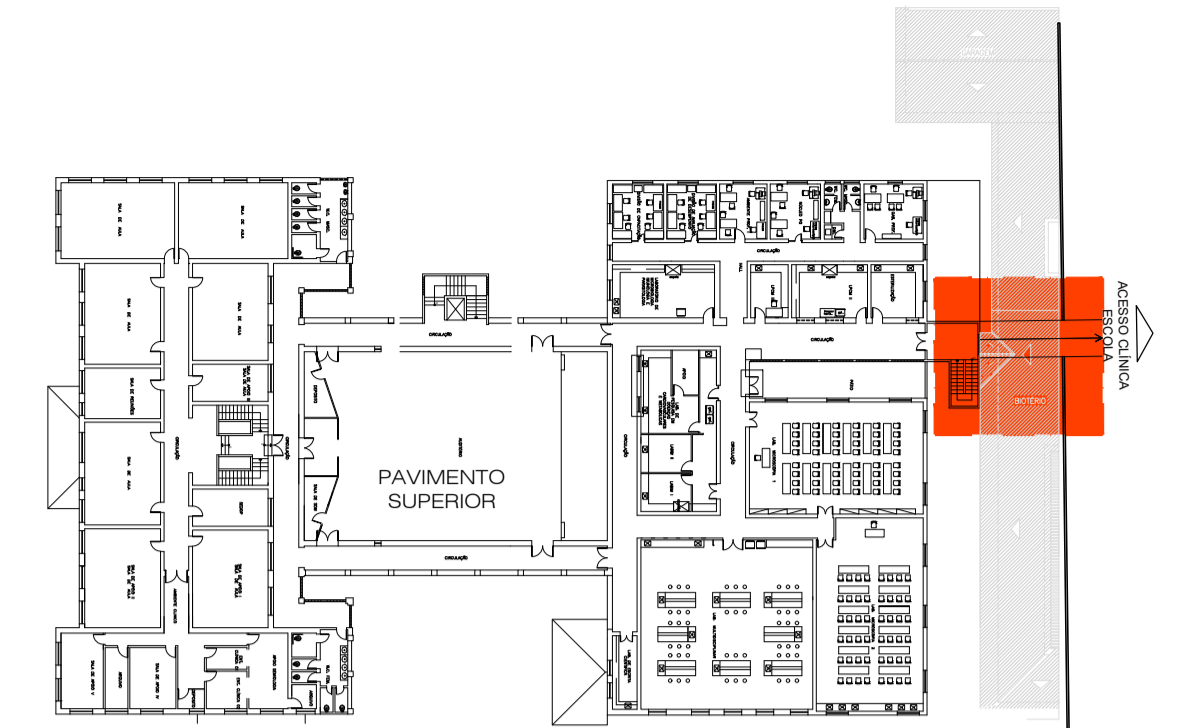


PLANTA LOCAÇÃO - PAVIMENTO SUPERIOR  
ESCALA 1/600


LEGENDA REFORMA	
DEMOLIR	
CONSTRUIR	

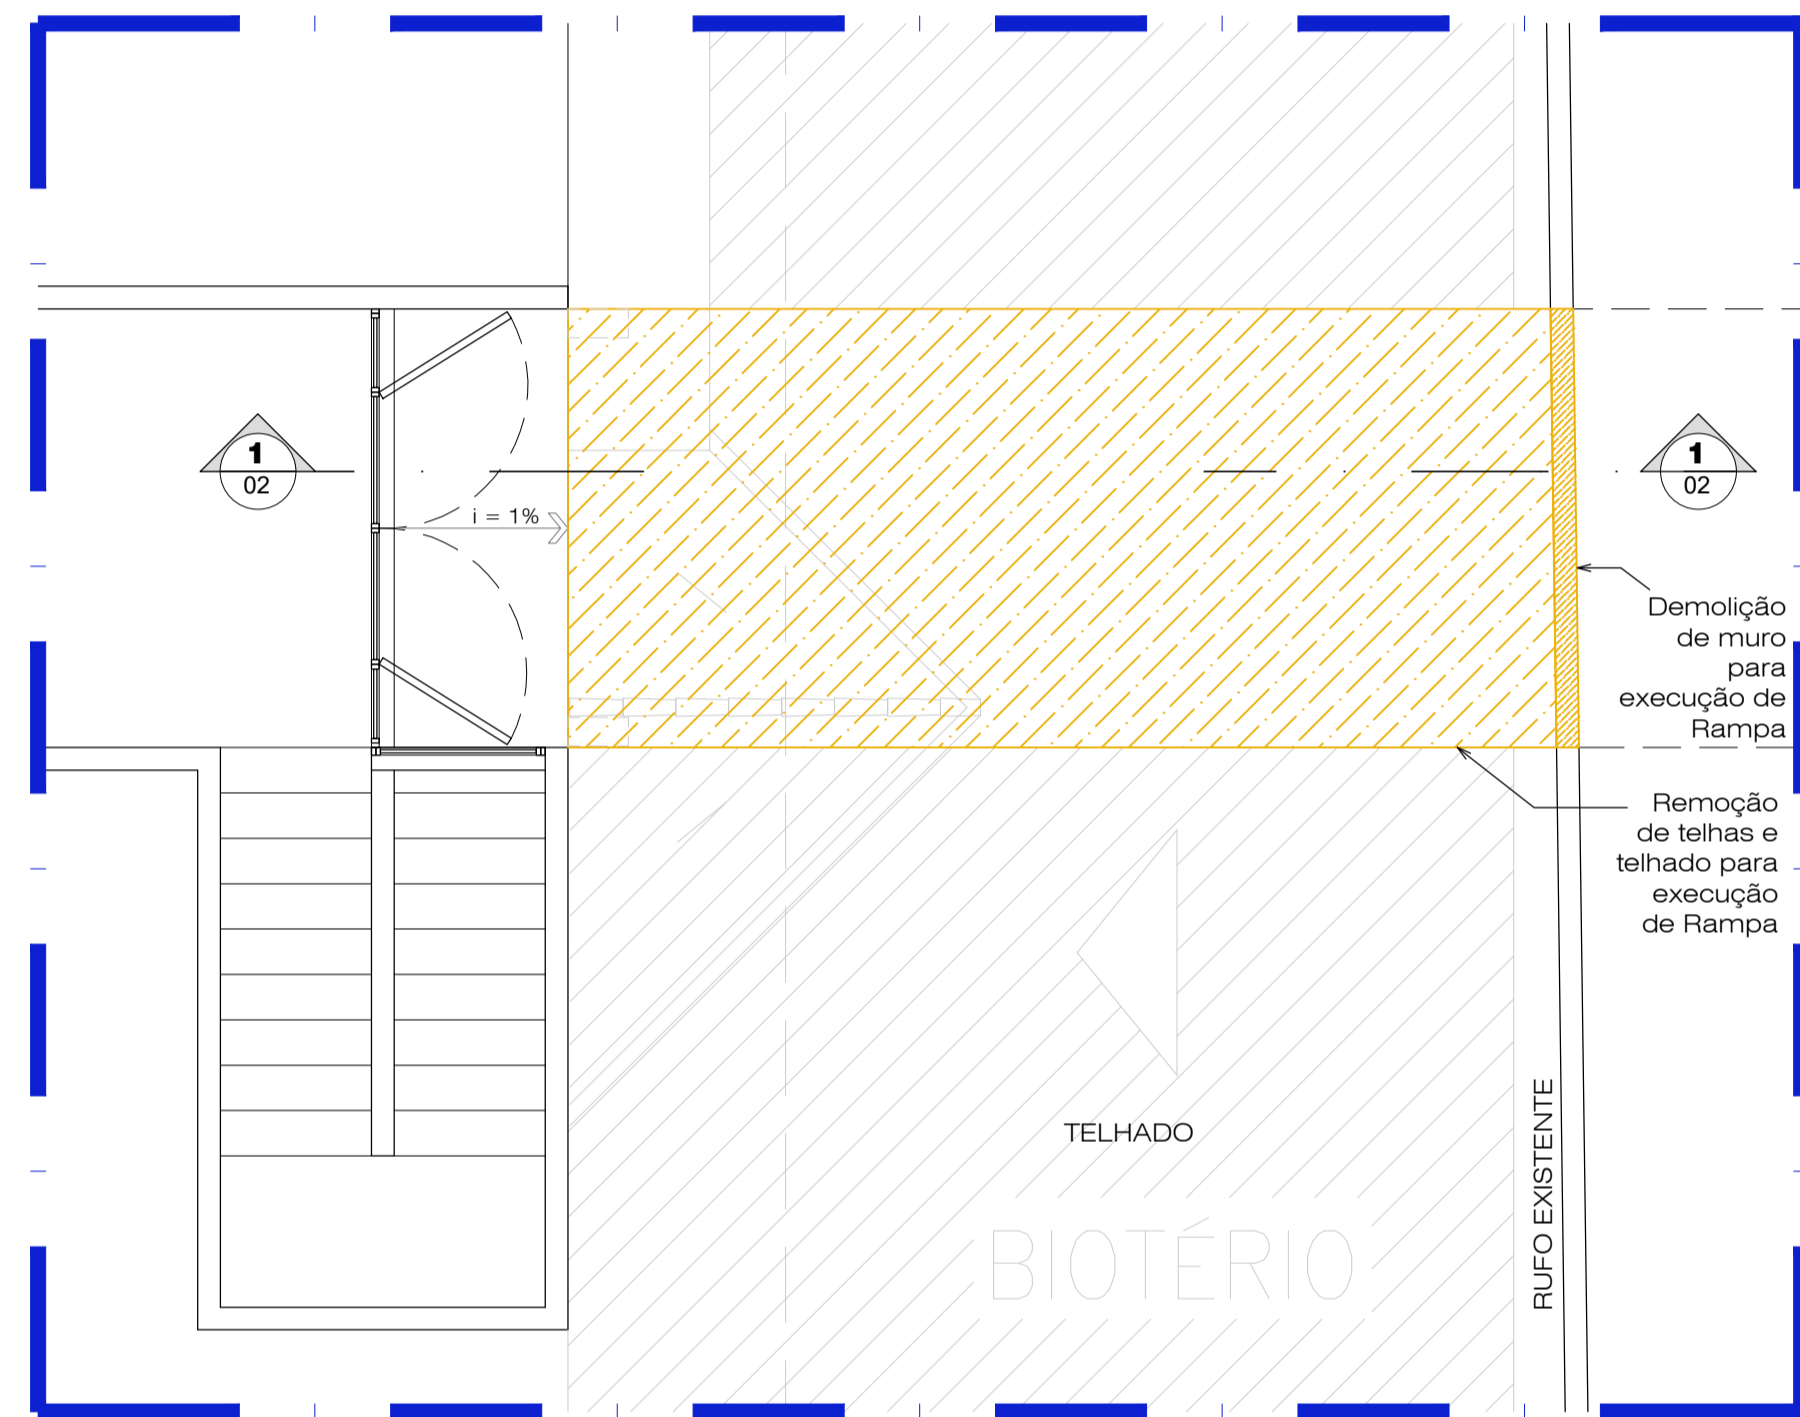


3 PLANTA BAIXA - DEMOLIÇÃO  
ESCALA 1/50

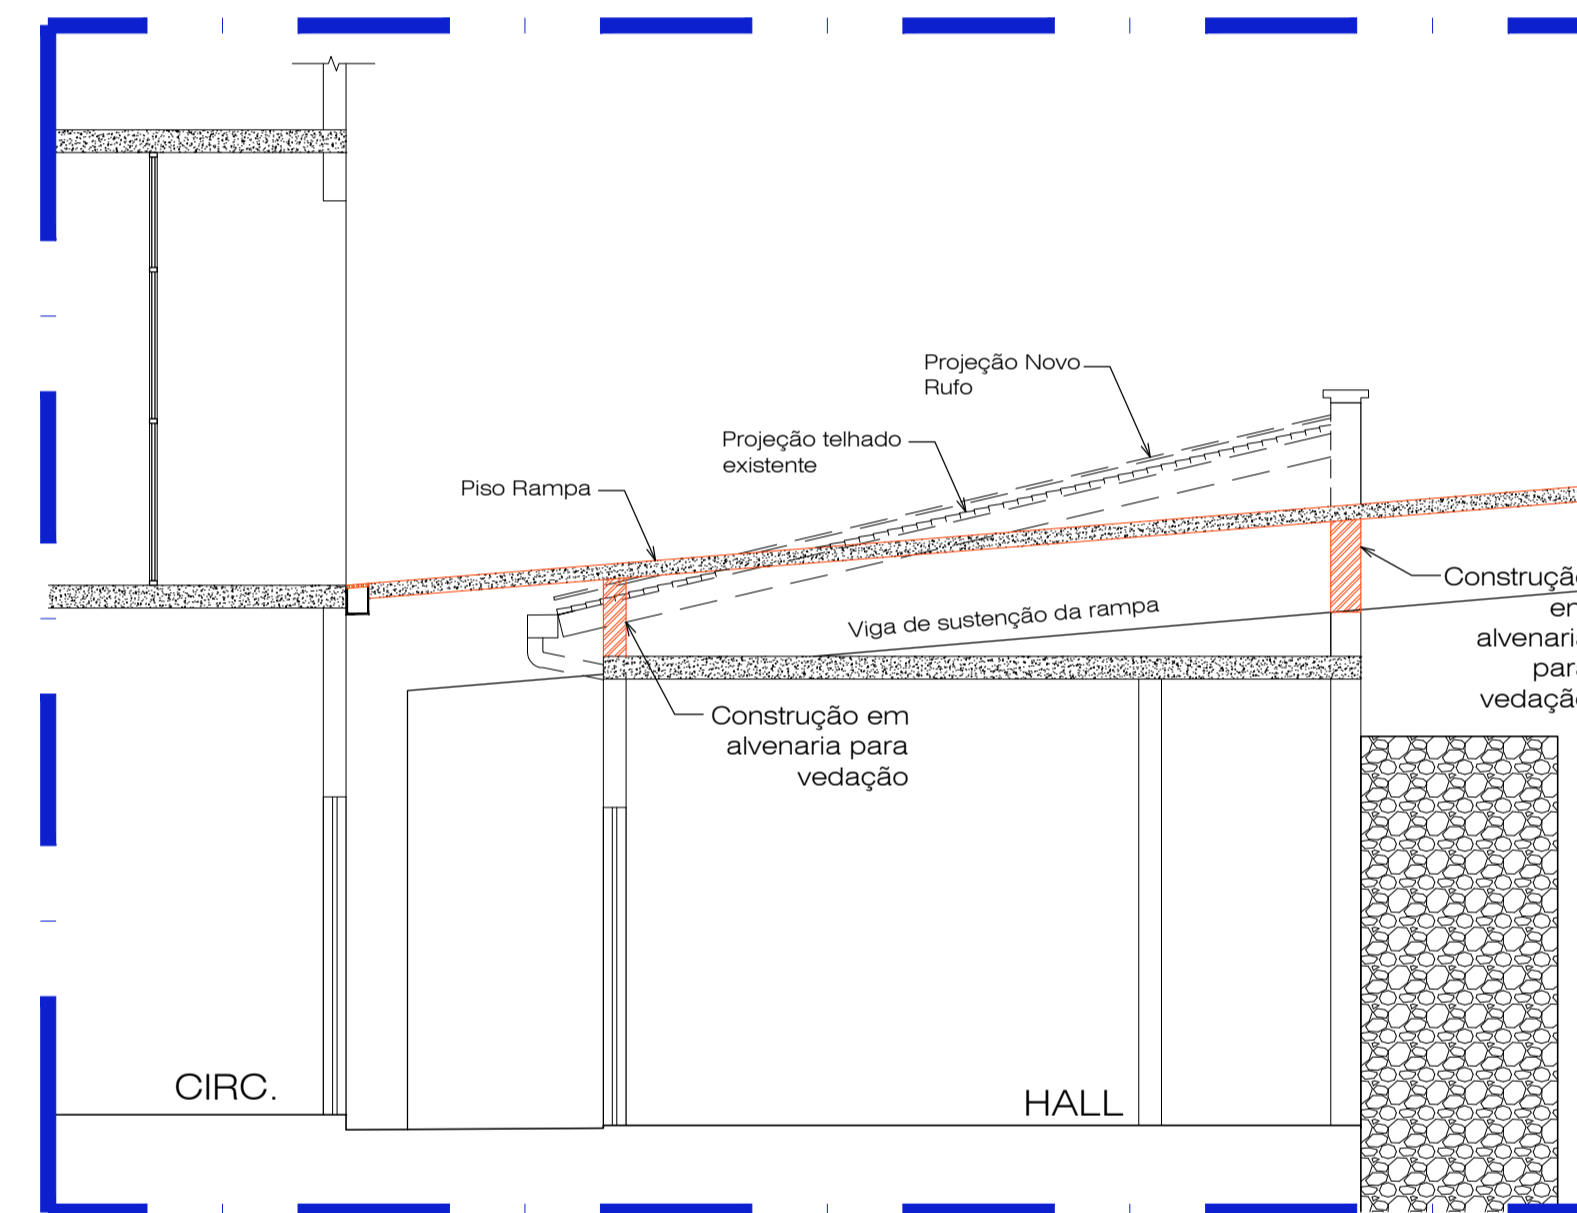


6 CORTE 1- CONSTRUÇÃO  
ESCALA 1/50

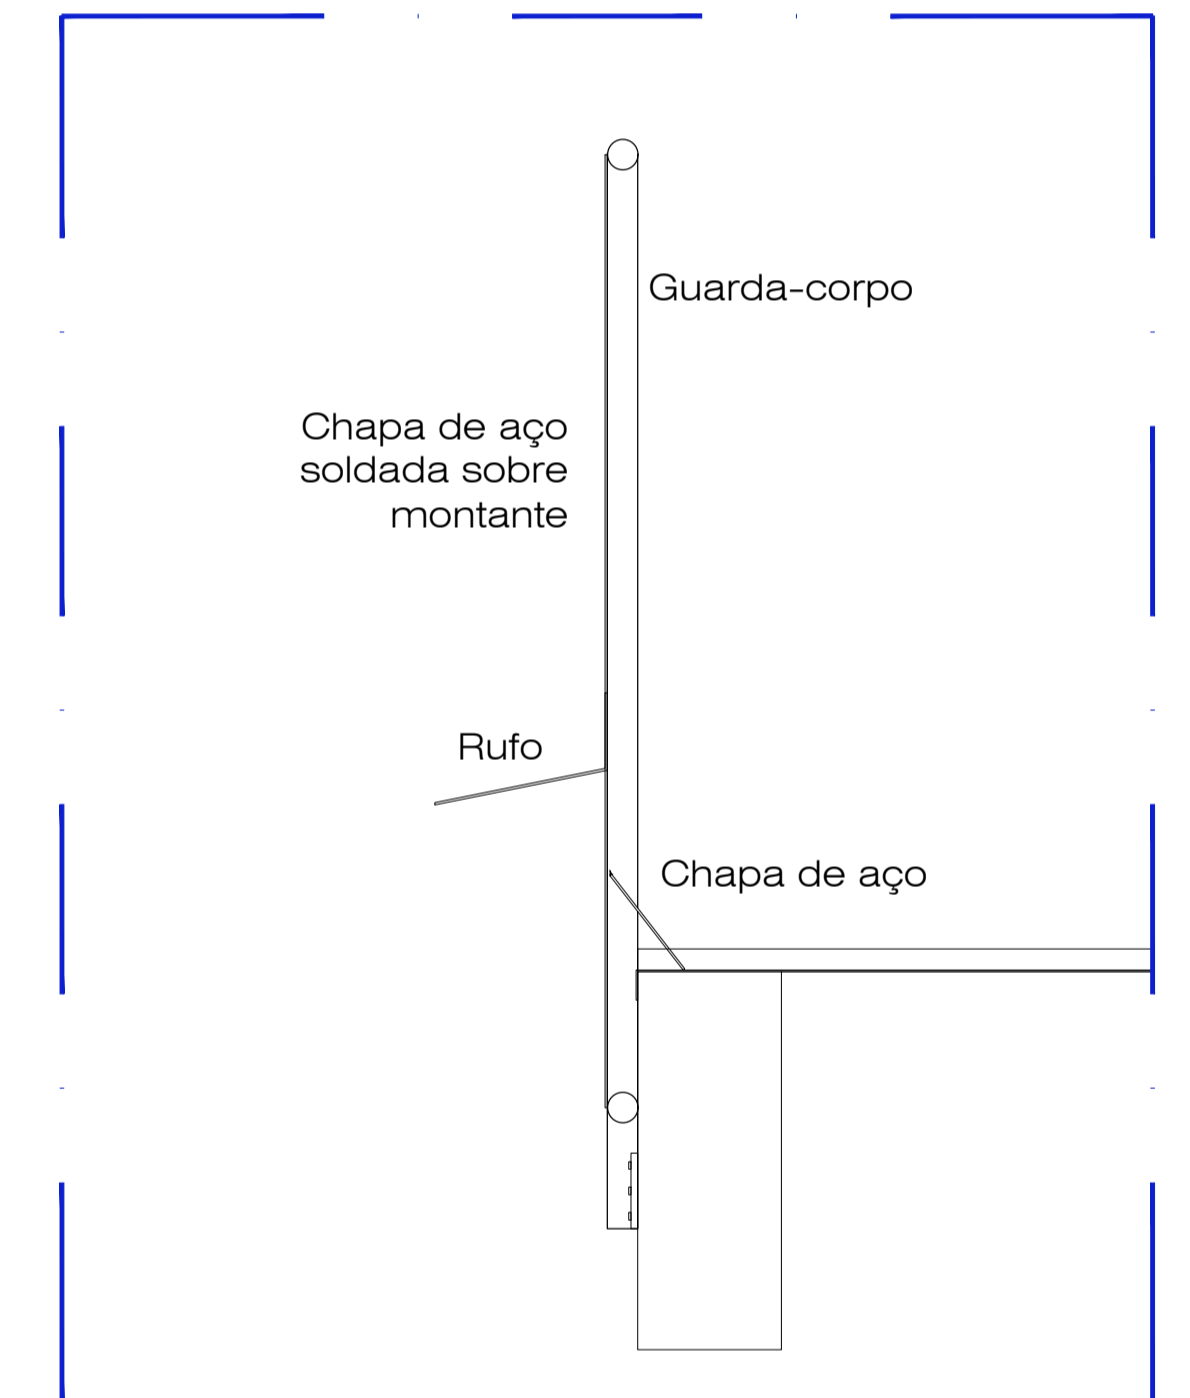

8 CORTE DET. GUARDA-CORPO  
ESCALA 1/10

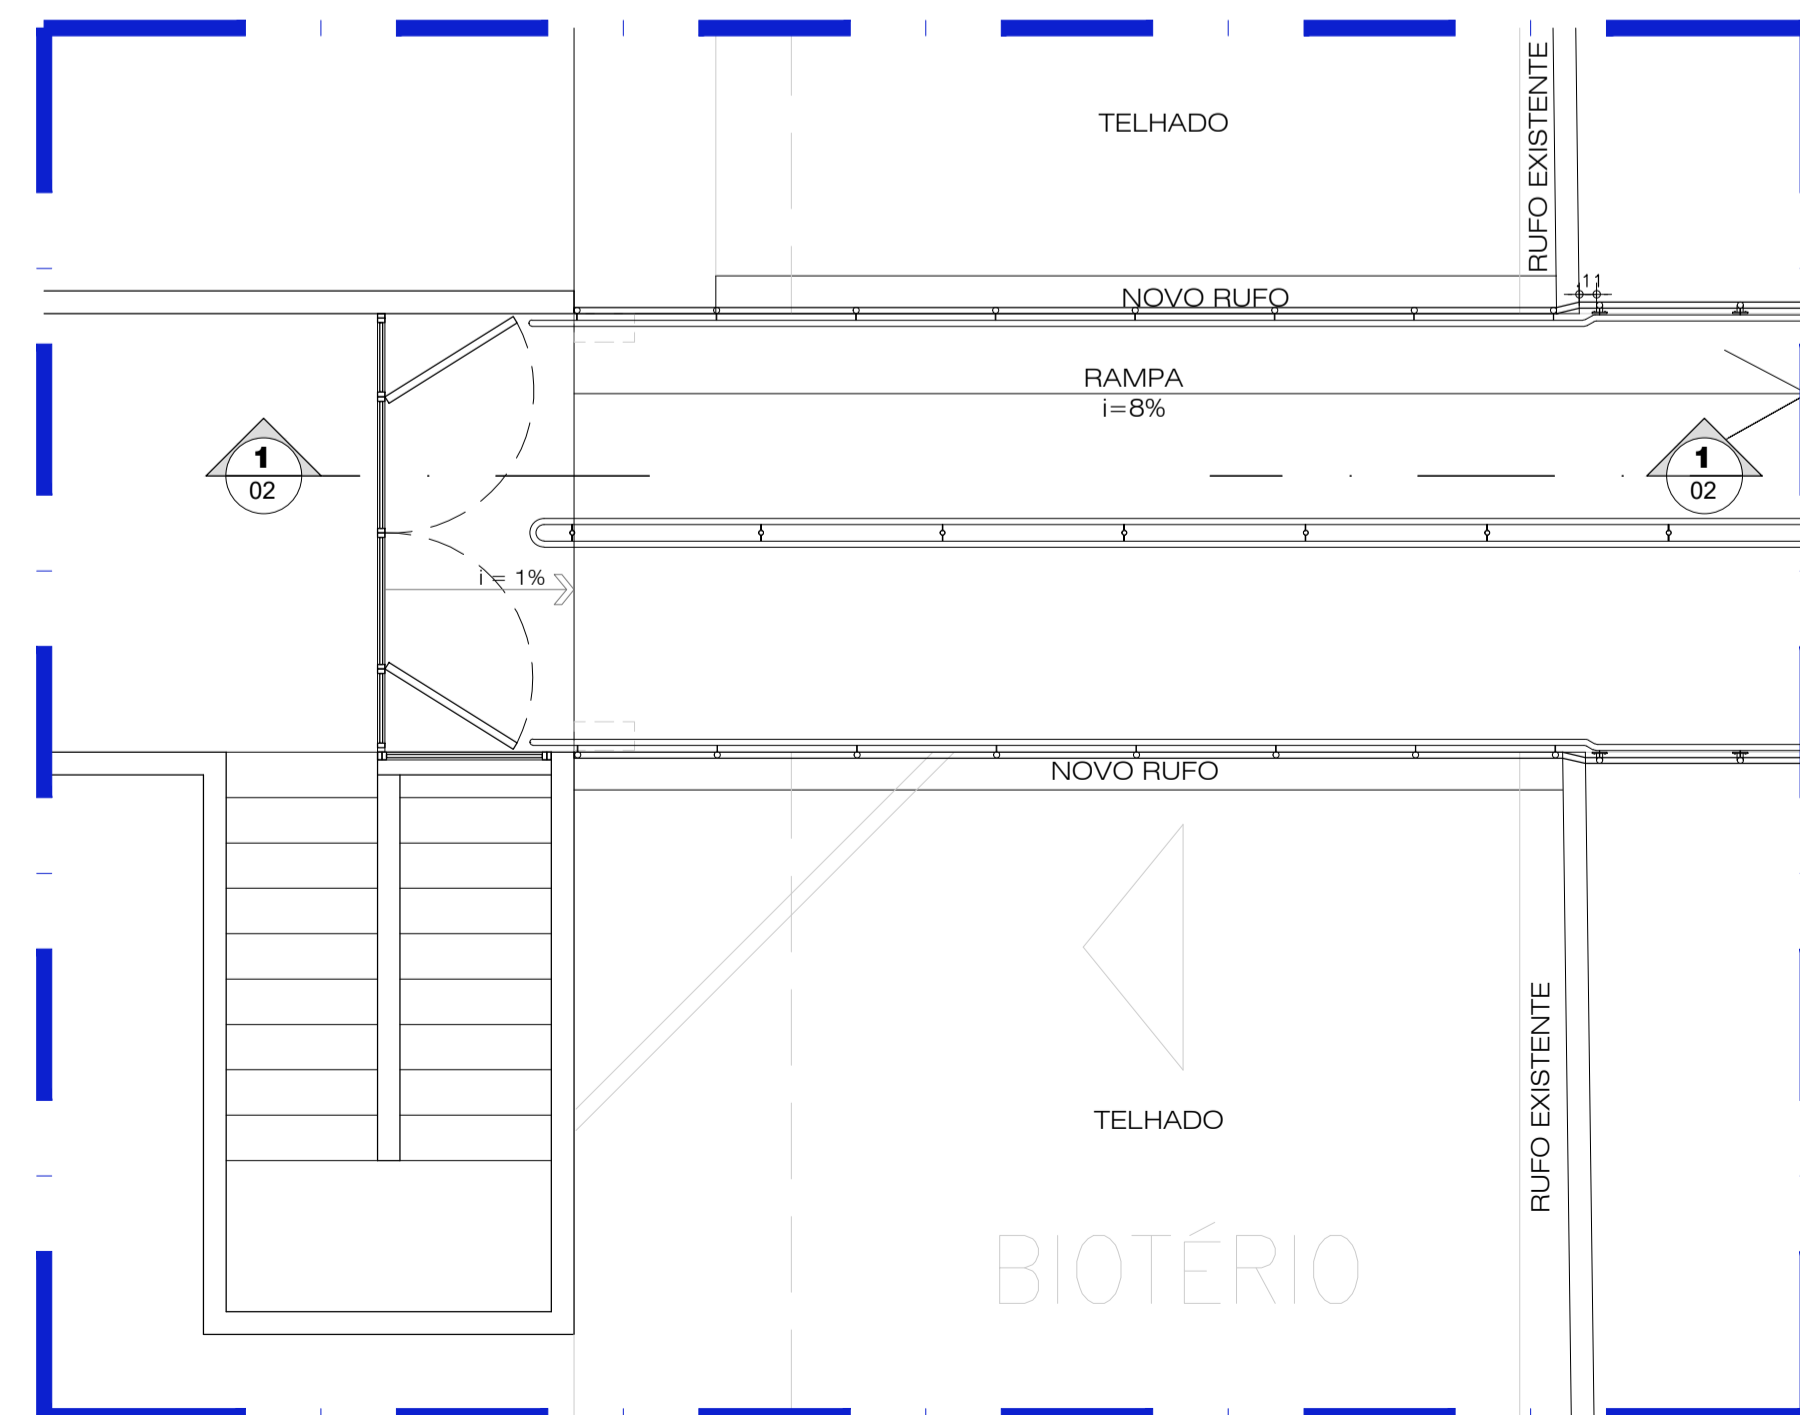

5 PLANTA BAIXA - PROPOSTA  
ESCALA 1/50

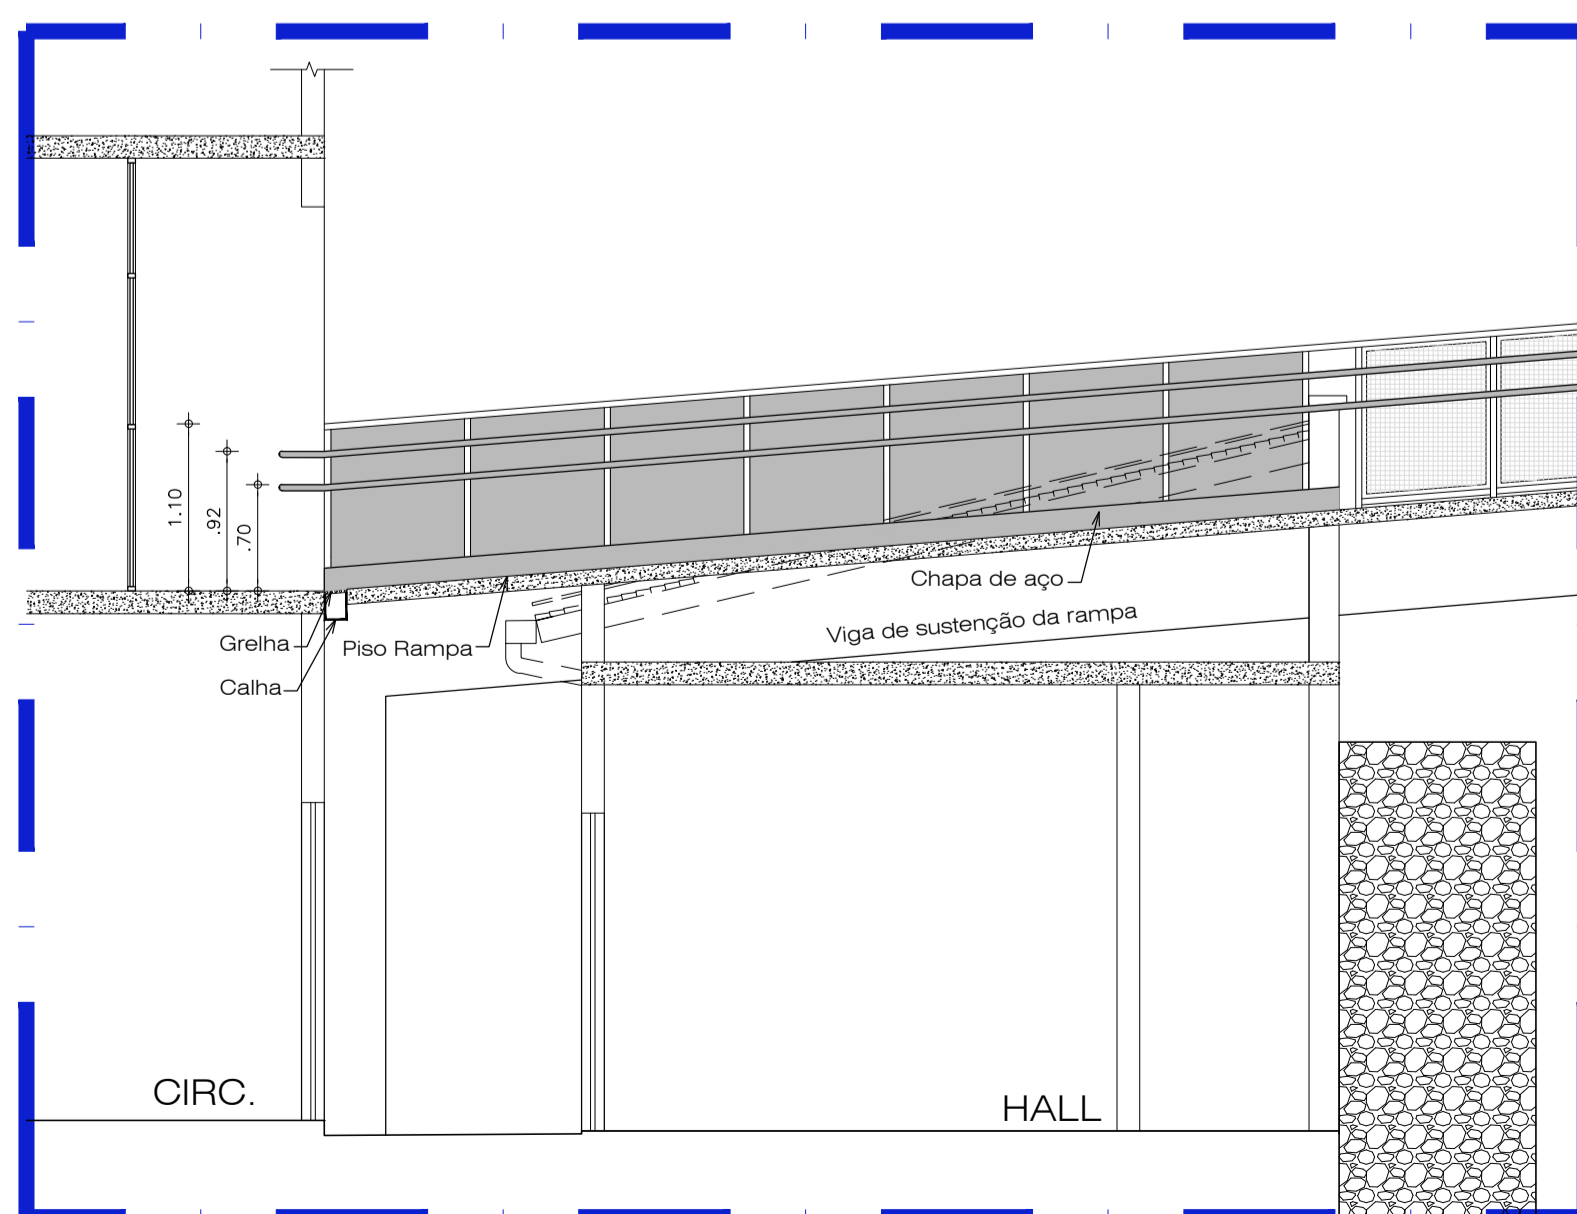

7 CORTE 1- PROPOSTA  
ESCALA 1/50

AUTORES E RESPONSÁVEIS TÉCNICOS  
PELO PROJETO ARQUITETÔNICO:

UNIVERSIDADE FEDERAL DO CARRI - UFCA

PROPRIETÁRIO

Rua Clóvis Salgado, 284 - Aterro Positivo

BARBALHA - Ceará, CEP: 63180-000

ENDEREÇO DA EDIFICAÇÃO

(ORIGINAL ASSINADO)

LOUISE BUARQUE DE GUSMÃO BARBOSA, Arquiteta e Urbanista

CAU A51312-1

RRF nº 9489825

26,00m²

23507.001522/2020-85

ÁREA DE INTERVENÇÃO

NÚMERO DO PROCESSO

CLIENTE / PROJETO  
**REFORMA PARA ACESSIBILIDADE E SAÍDAS DE EMERGÊNCIA NA FAMED**

**UFCA**  
**UNIVERSIDADE FEDERAL DO CARRI**

DESENHOS DA PRANCHA	ESCALA
PLANTA BAIXA - SITUÇÃO ATUAL	1/75
CORTE 1 - SITUÇÃO ATUAL	1/75
CORTE - ESCADA 1	1/50
PLANTAS BAIXAS - DEMOLIÇÃO / PROPOSTA	1/50
CORTES 1 - DEMOL. / CONST. / PROPOSTA	1/50
DETALHE	1/10