




1 PLANTA BAIXA RESERVATÓRIO INFERIOR/SUPERIOR  
ESCALA 1/25

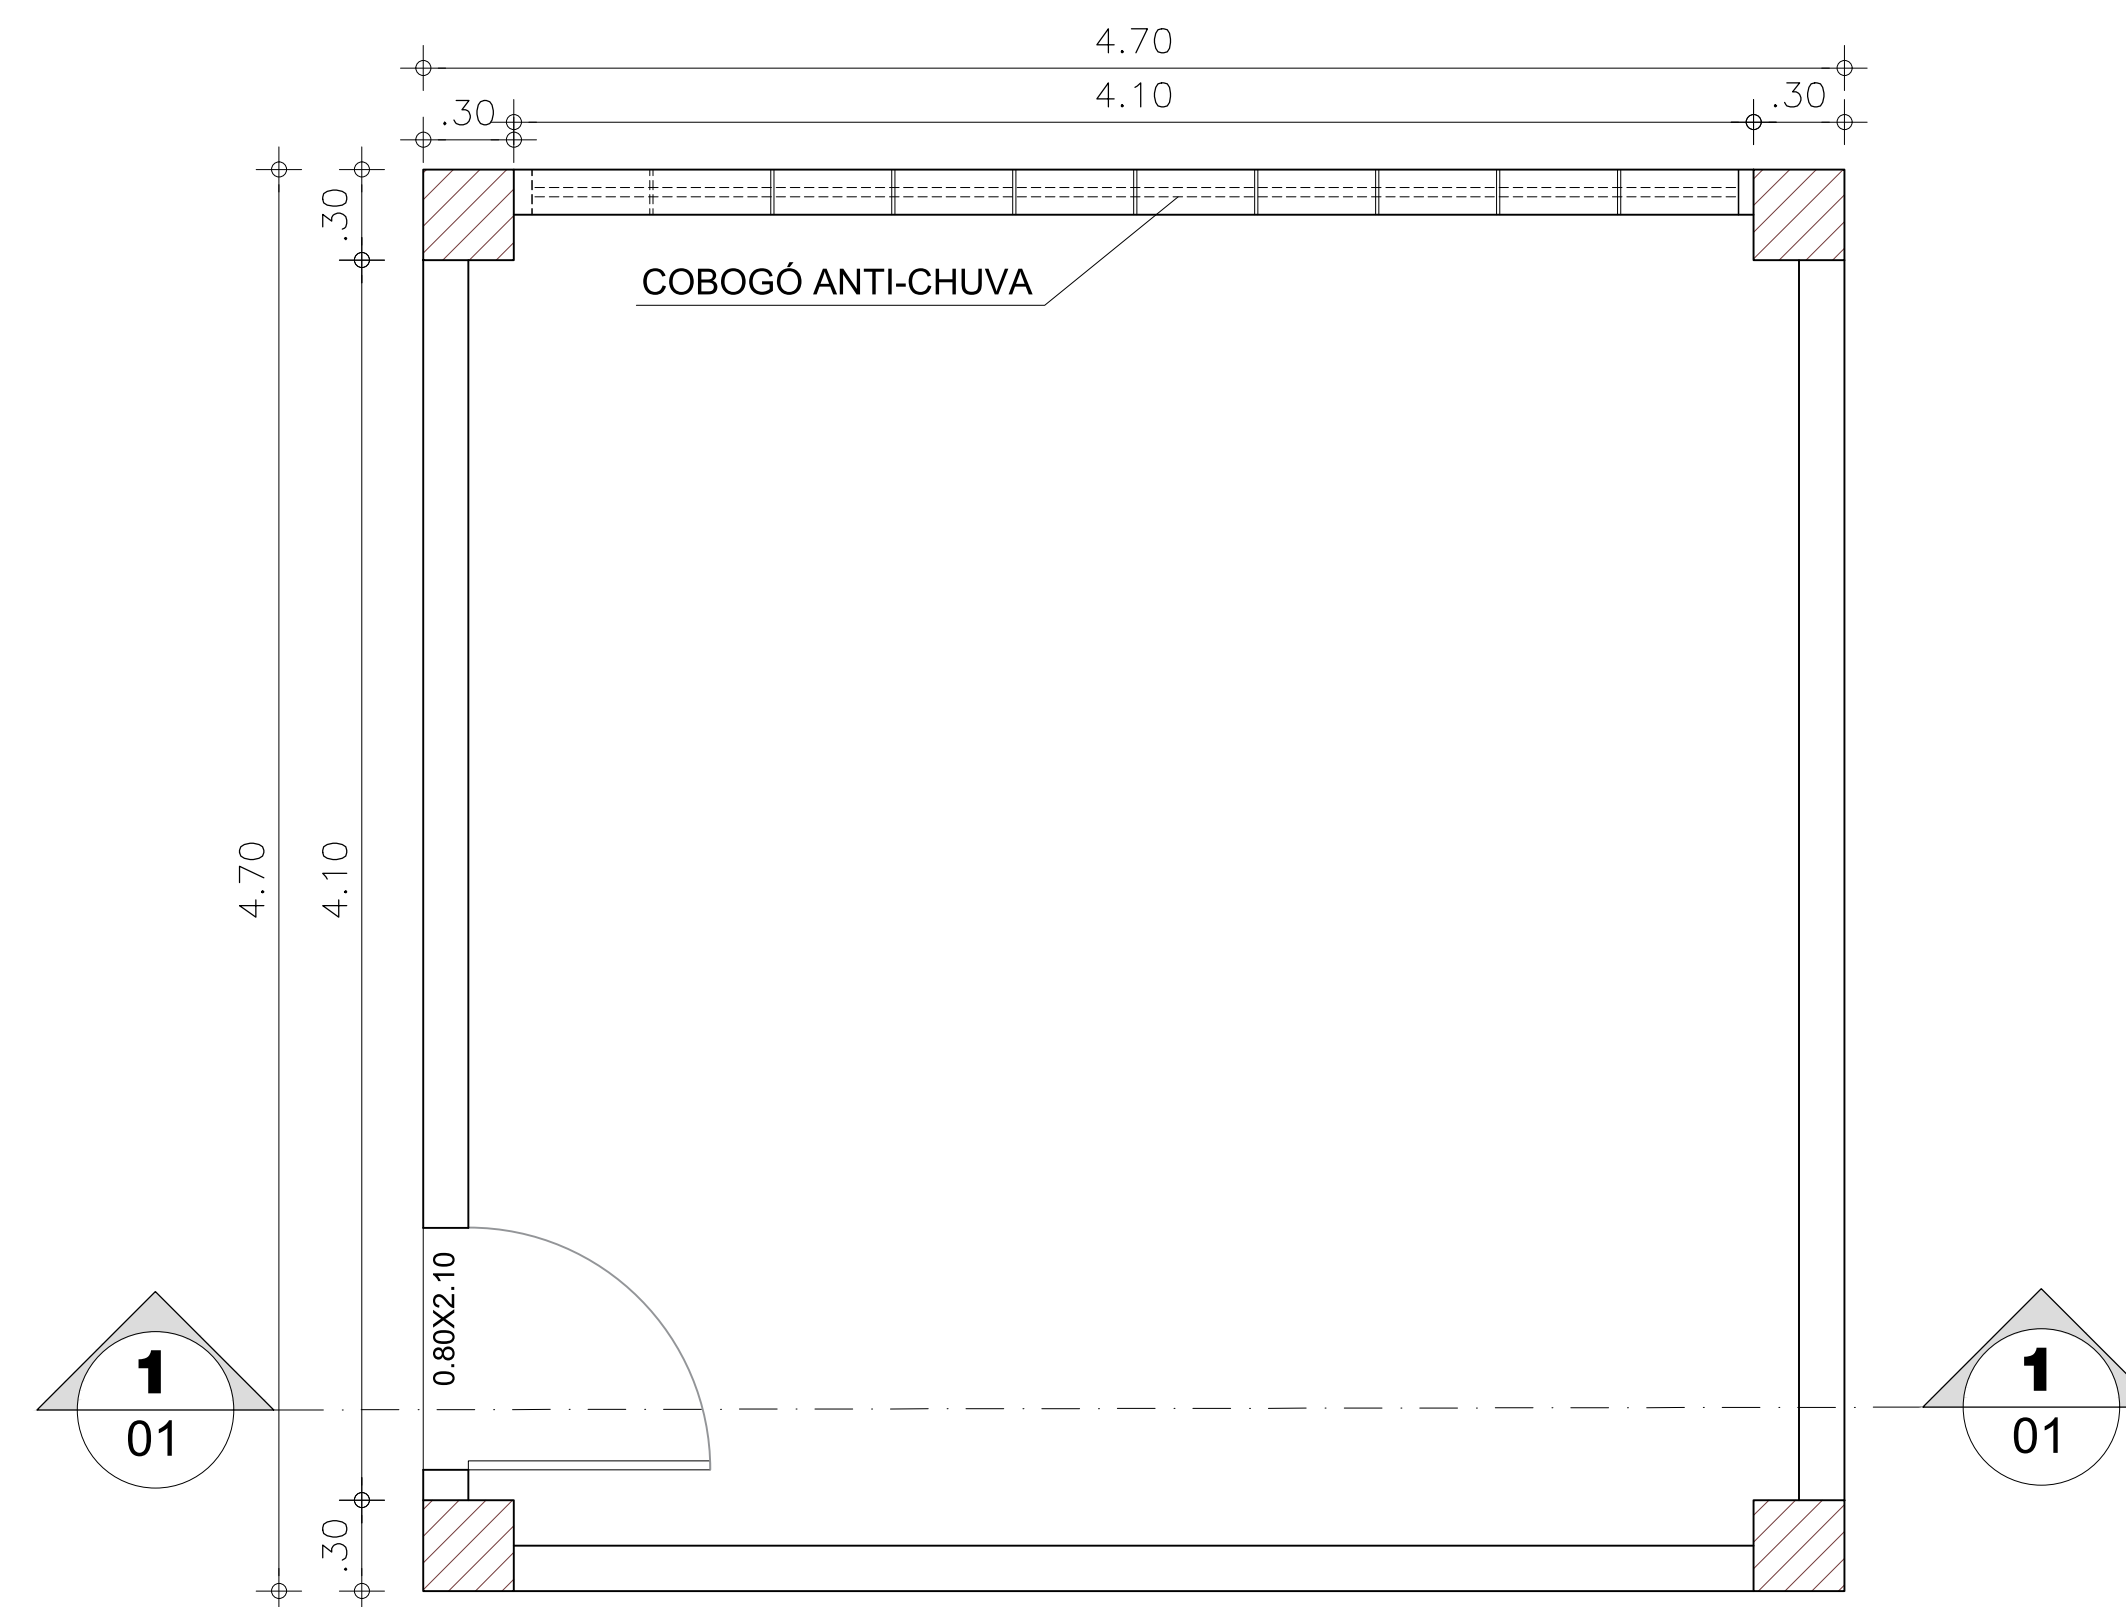


2 PLANTA BAIXA BARRILETE  
ESCALA 1/25

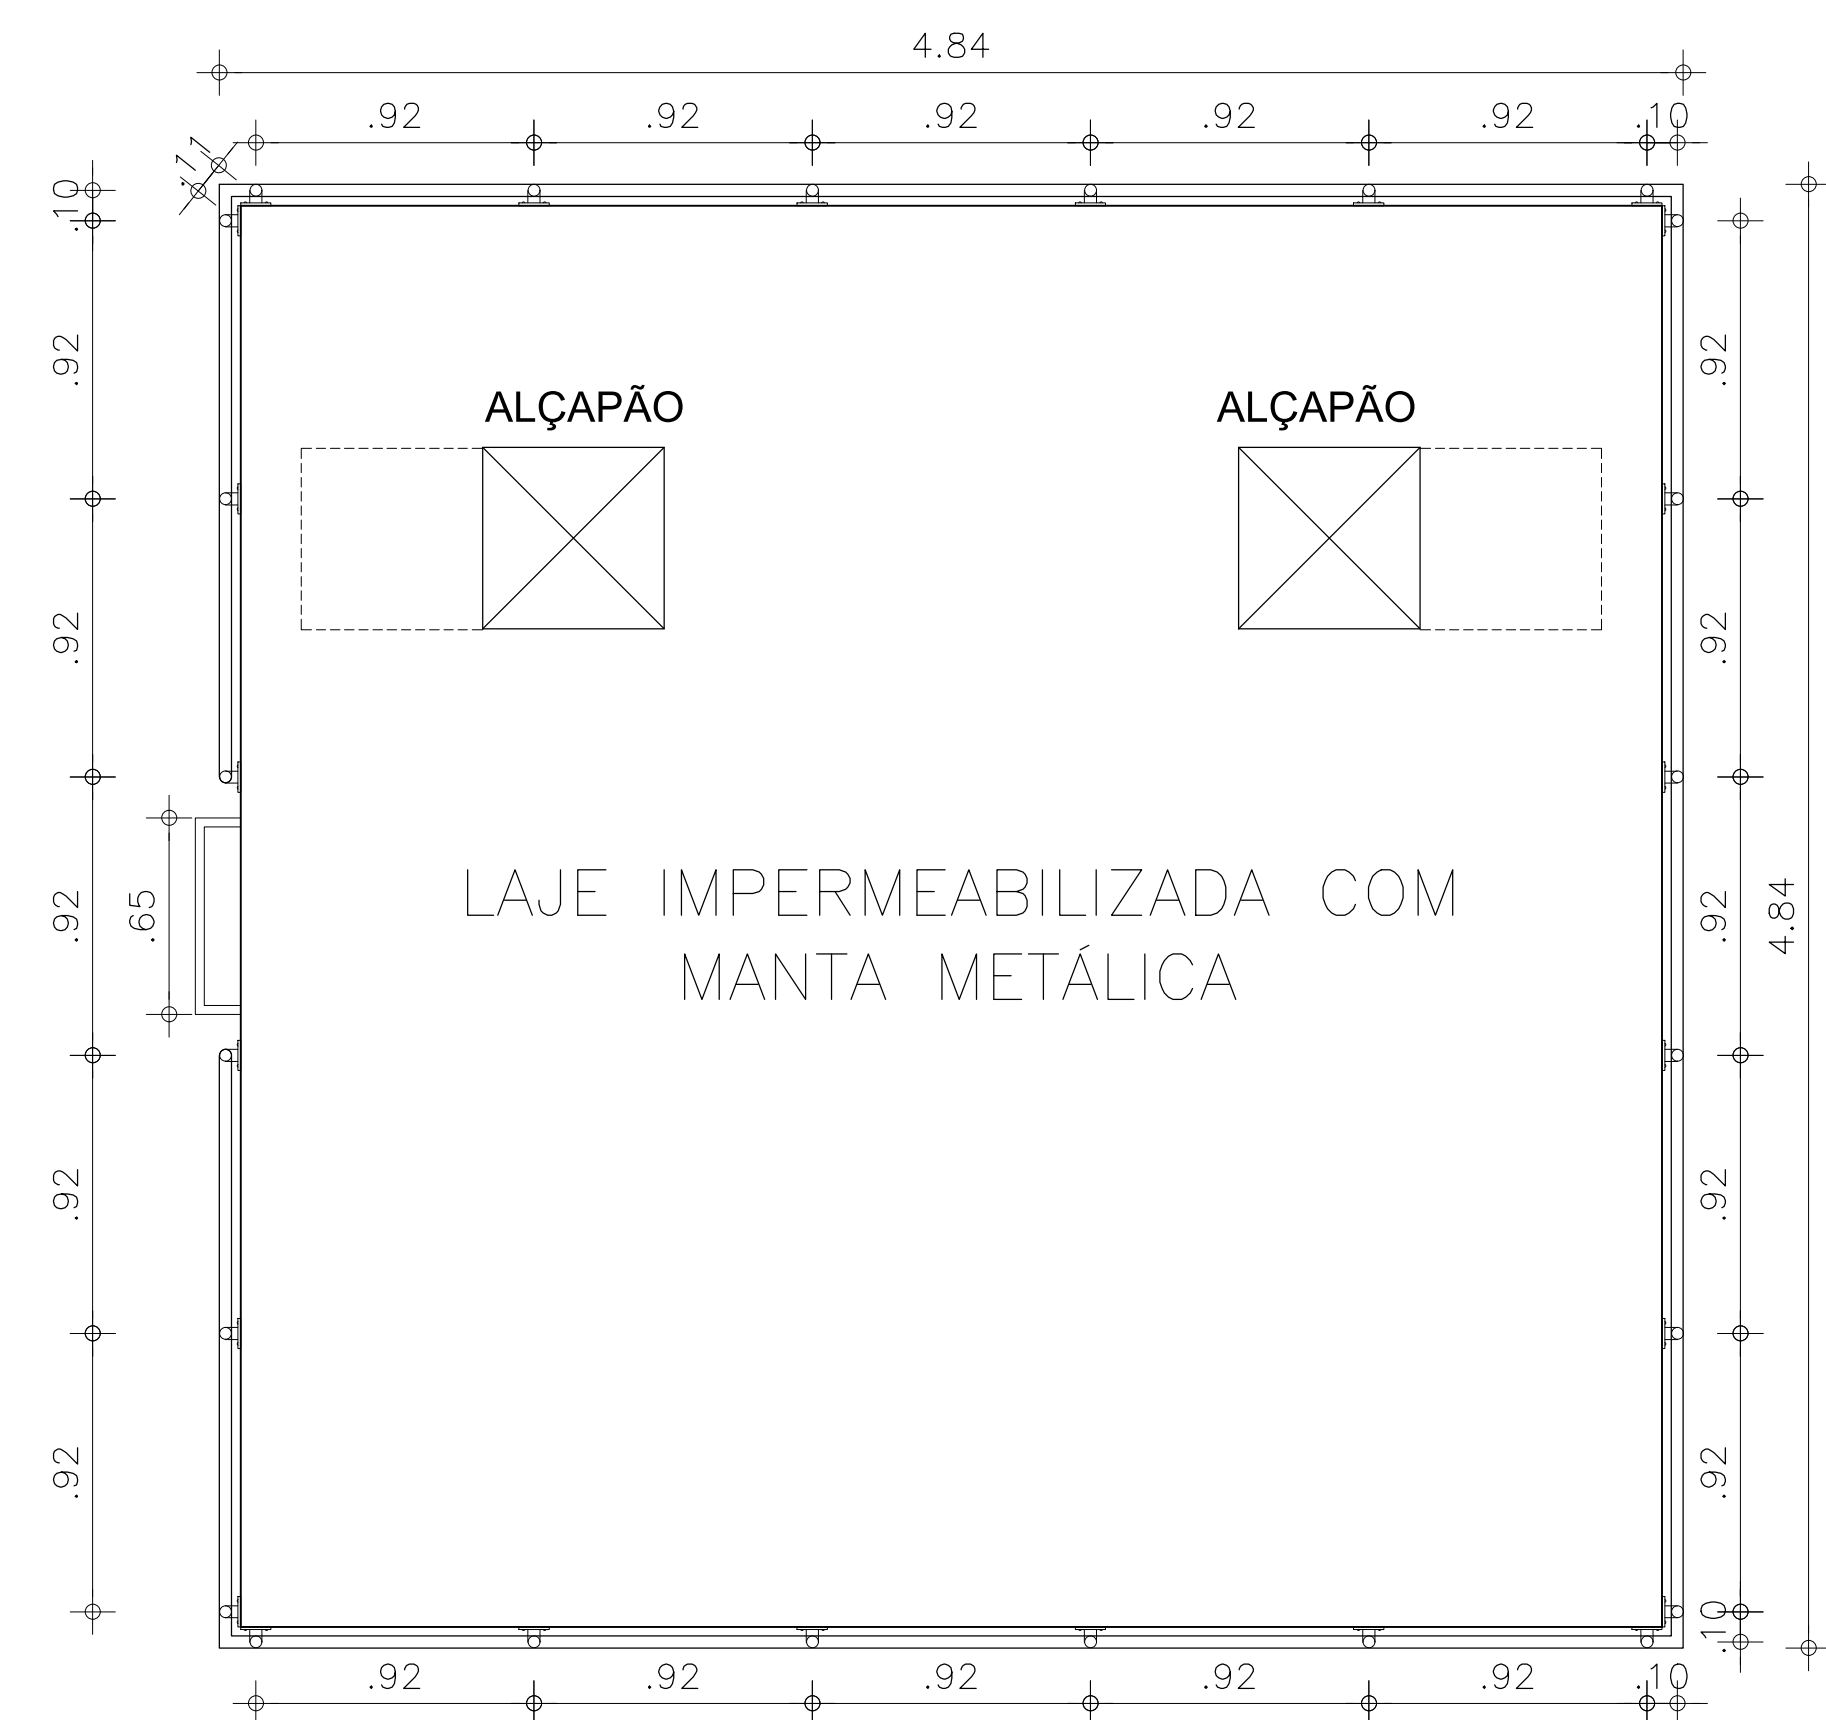


3 PLANTA DE COBERTA  
ESCALA 1/25

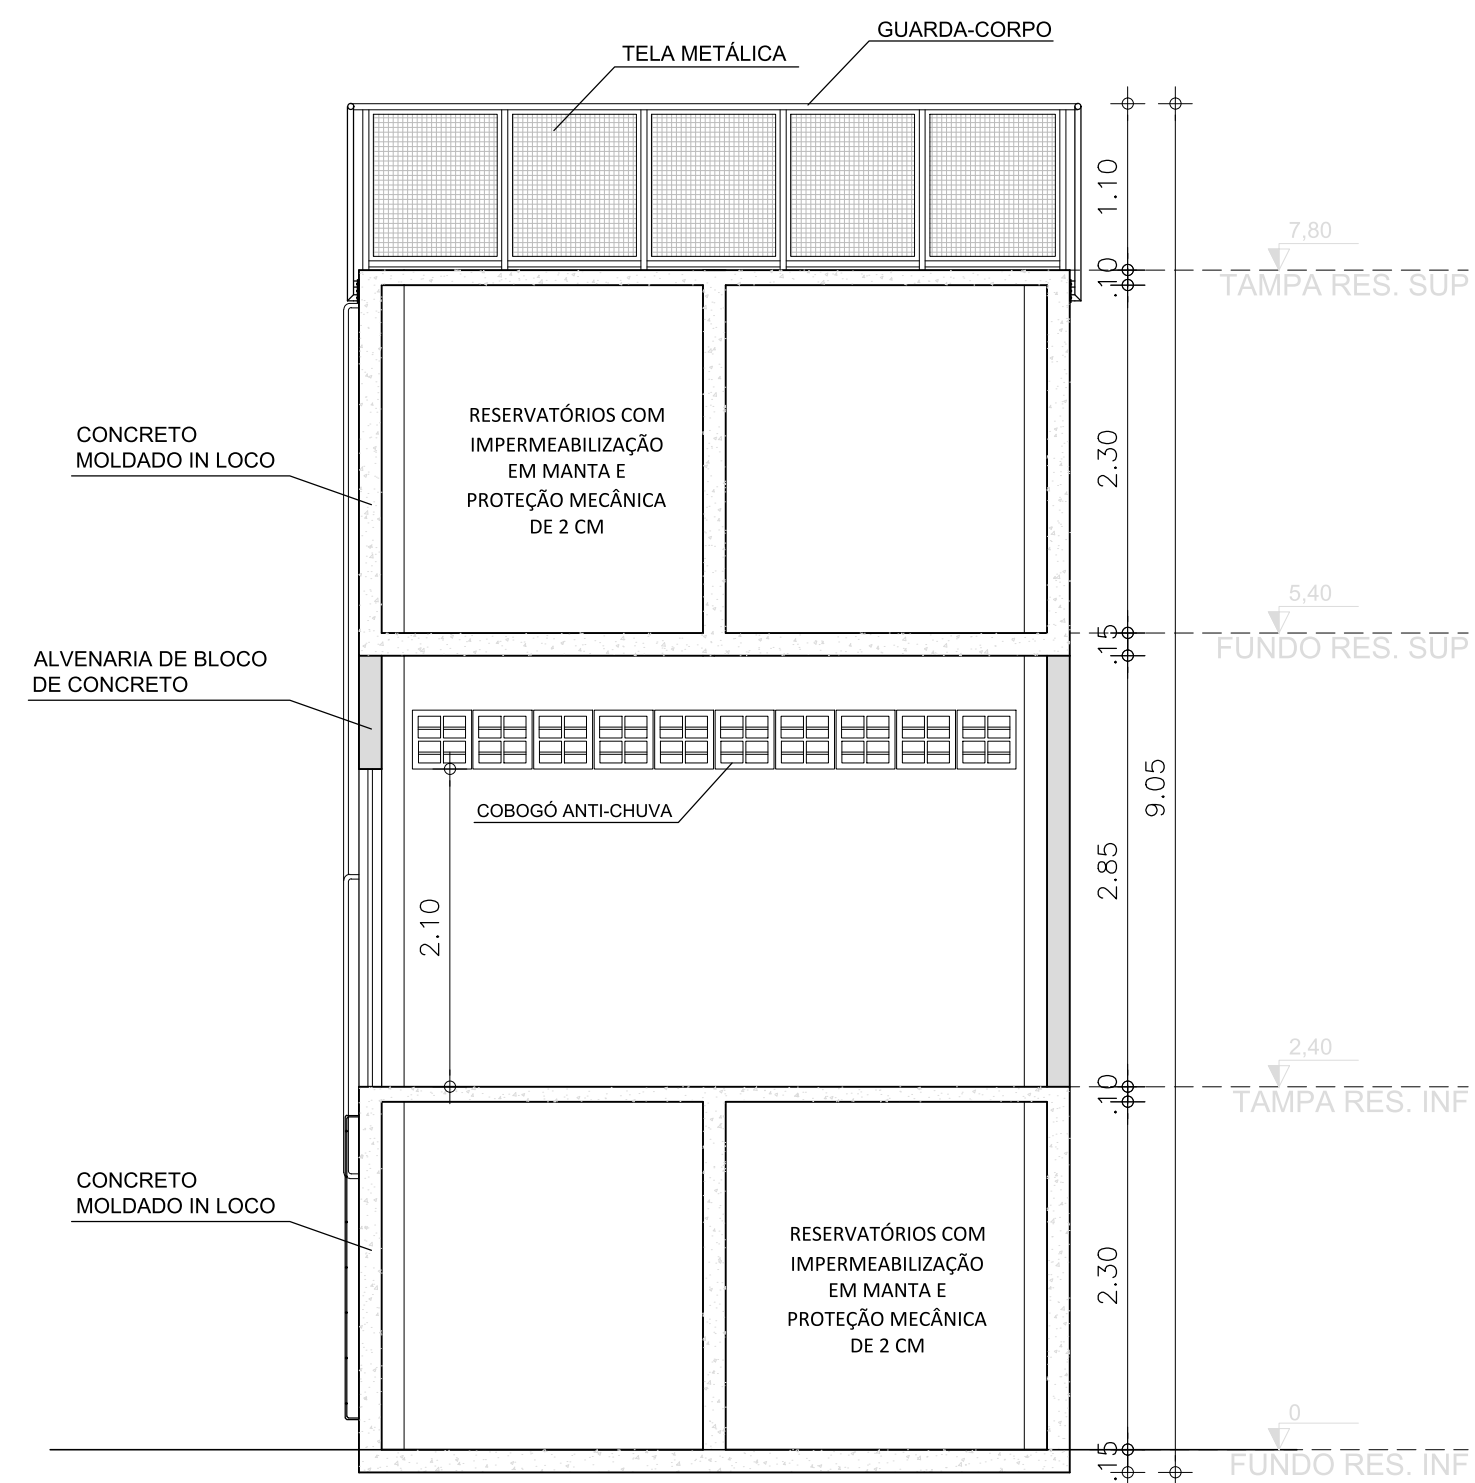

4 CORTE  
ESCALA 1/50

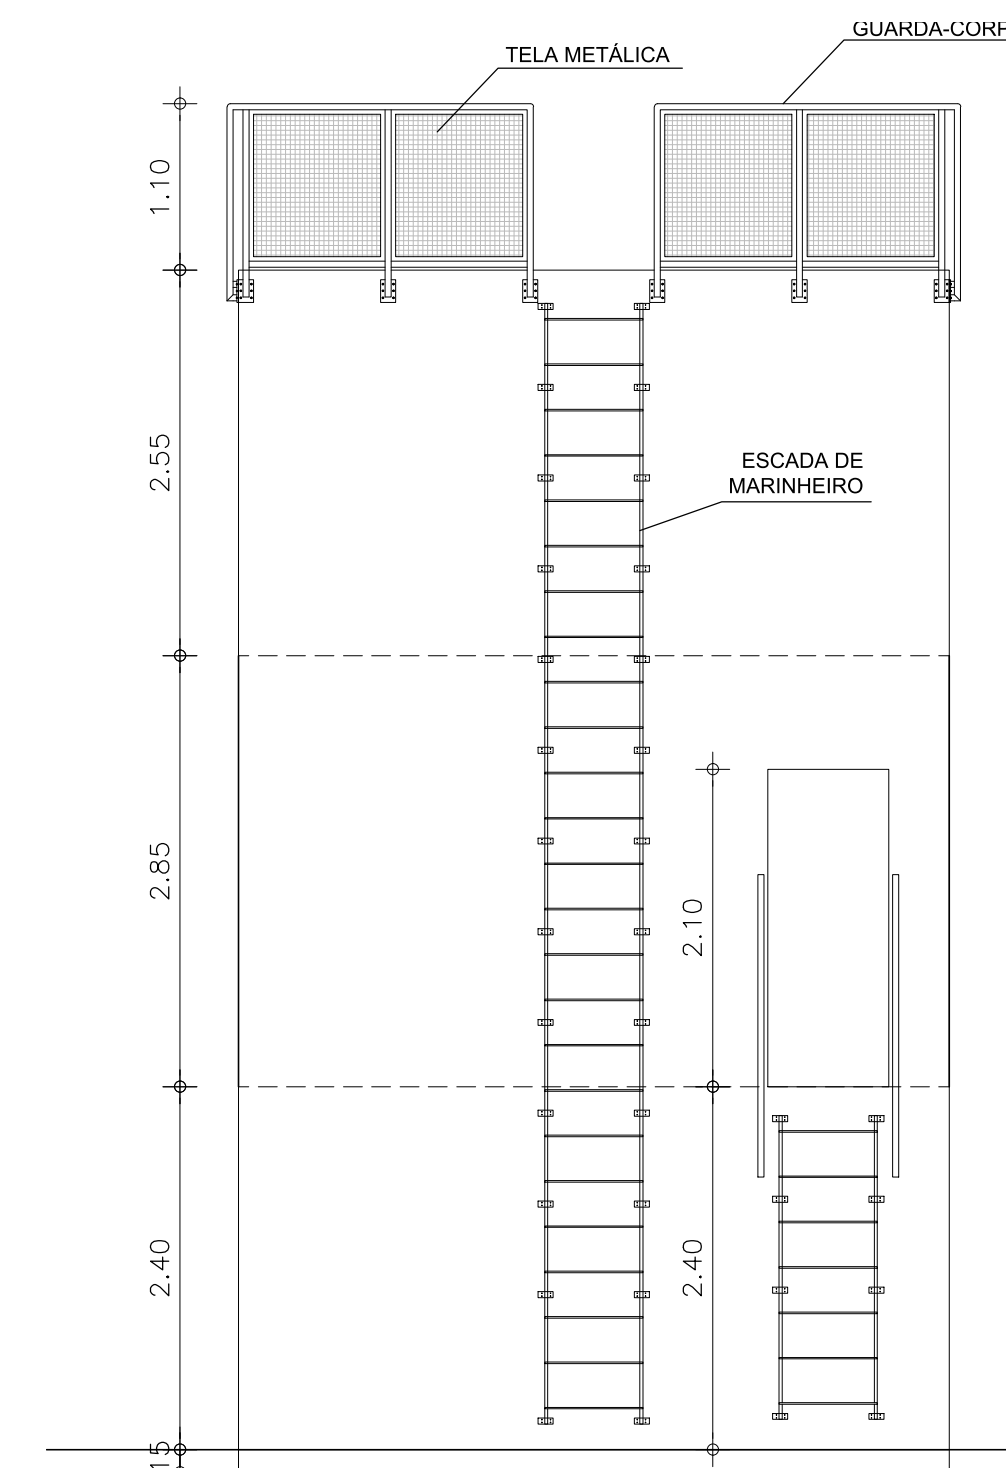

5 FACHADA OESTE  
ESCALA 1/50

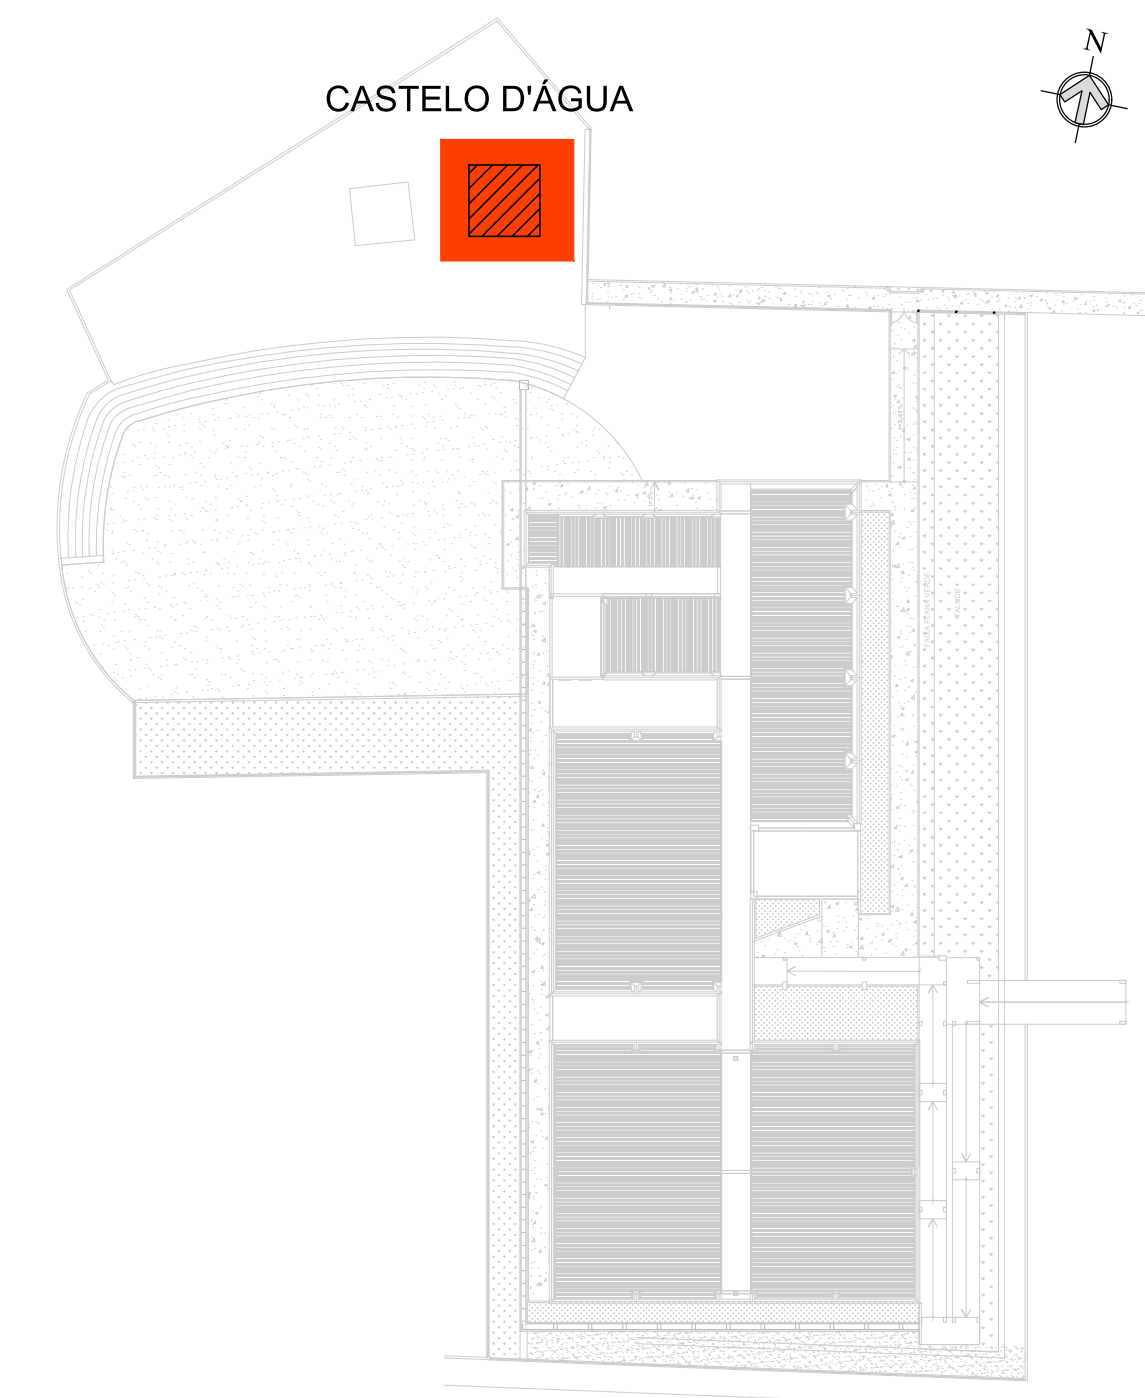

LOCALIZAÇÃO  
ESCALA 1/500

OBS. 1: TODAS AS MEDIDAS DEVEM SER RIGOROSAMENTE CONFERIDAS NO LOCAL ANTES DE QUALQUER EXECUÇÃO.  
OBS. 2: QUAISQUER ALTERAÇÕES/COMPATIBILIZAÇÕES/ADAPTAÇÕES DE PROJETO DEVEM SER PREVIAMENTE CONSULTADAS COM ARQUITETOS AUTORES DO PROJETO.


AUTORES E RESPONSÁVEIS TÉCNICOS PELO PROJETO ARQUITETÔNICO:	UNIVERSIDADE FEDERAL DO CARIRI - UFCA
	PROPRIETÁRIO
(ORIGINAL ASSINADO)	Rua Divino Salvador, Nº 204 - Bairro Alto do Rosário BARBALHA - Ceará, CEP: 63160-000
	ENDEREÇO DA EDIFICAÇÃO
Louise Buarque de Guarnão Barbosa, Arquiteta e Urbanista CAUI AS1312-1 RRT nº 9489225	23507.011522/2020-85 NÚMERO DO PROCESSO
	22.09 m <sup>2</sup> ÁREA DE PROJEÇÃO DO CASTELO D'ÁGUA

CLIENTE / PROJETO  
CLÍNICA ESCOLA DA FAMED




CASTELO D'ÁGUA CLÍNICA ESCOLA DA FAMED


DESENHOS DA PRANCHA	ESCALA
PLANTA BAIXA RESERVATÓRIOS / BARRILETE / COBERTA	1/25
CORTE	1/50
FACHADA OESTE	1/50

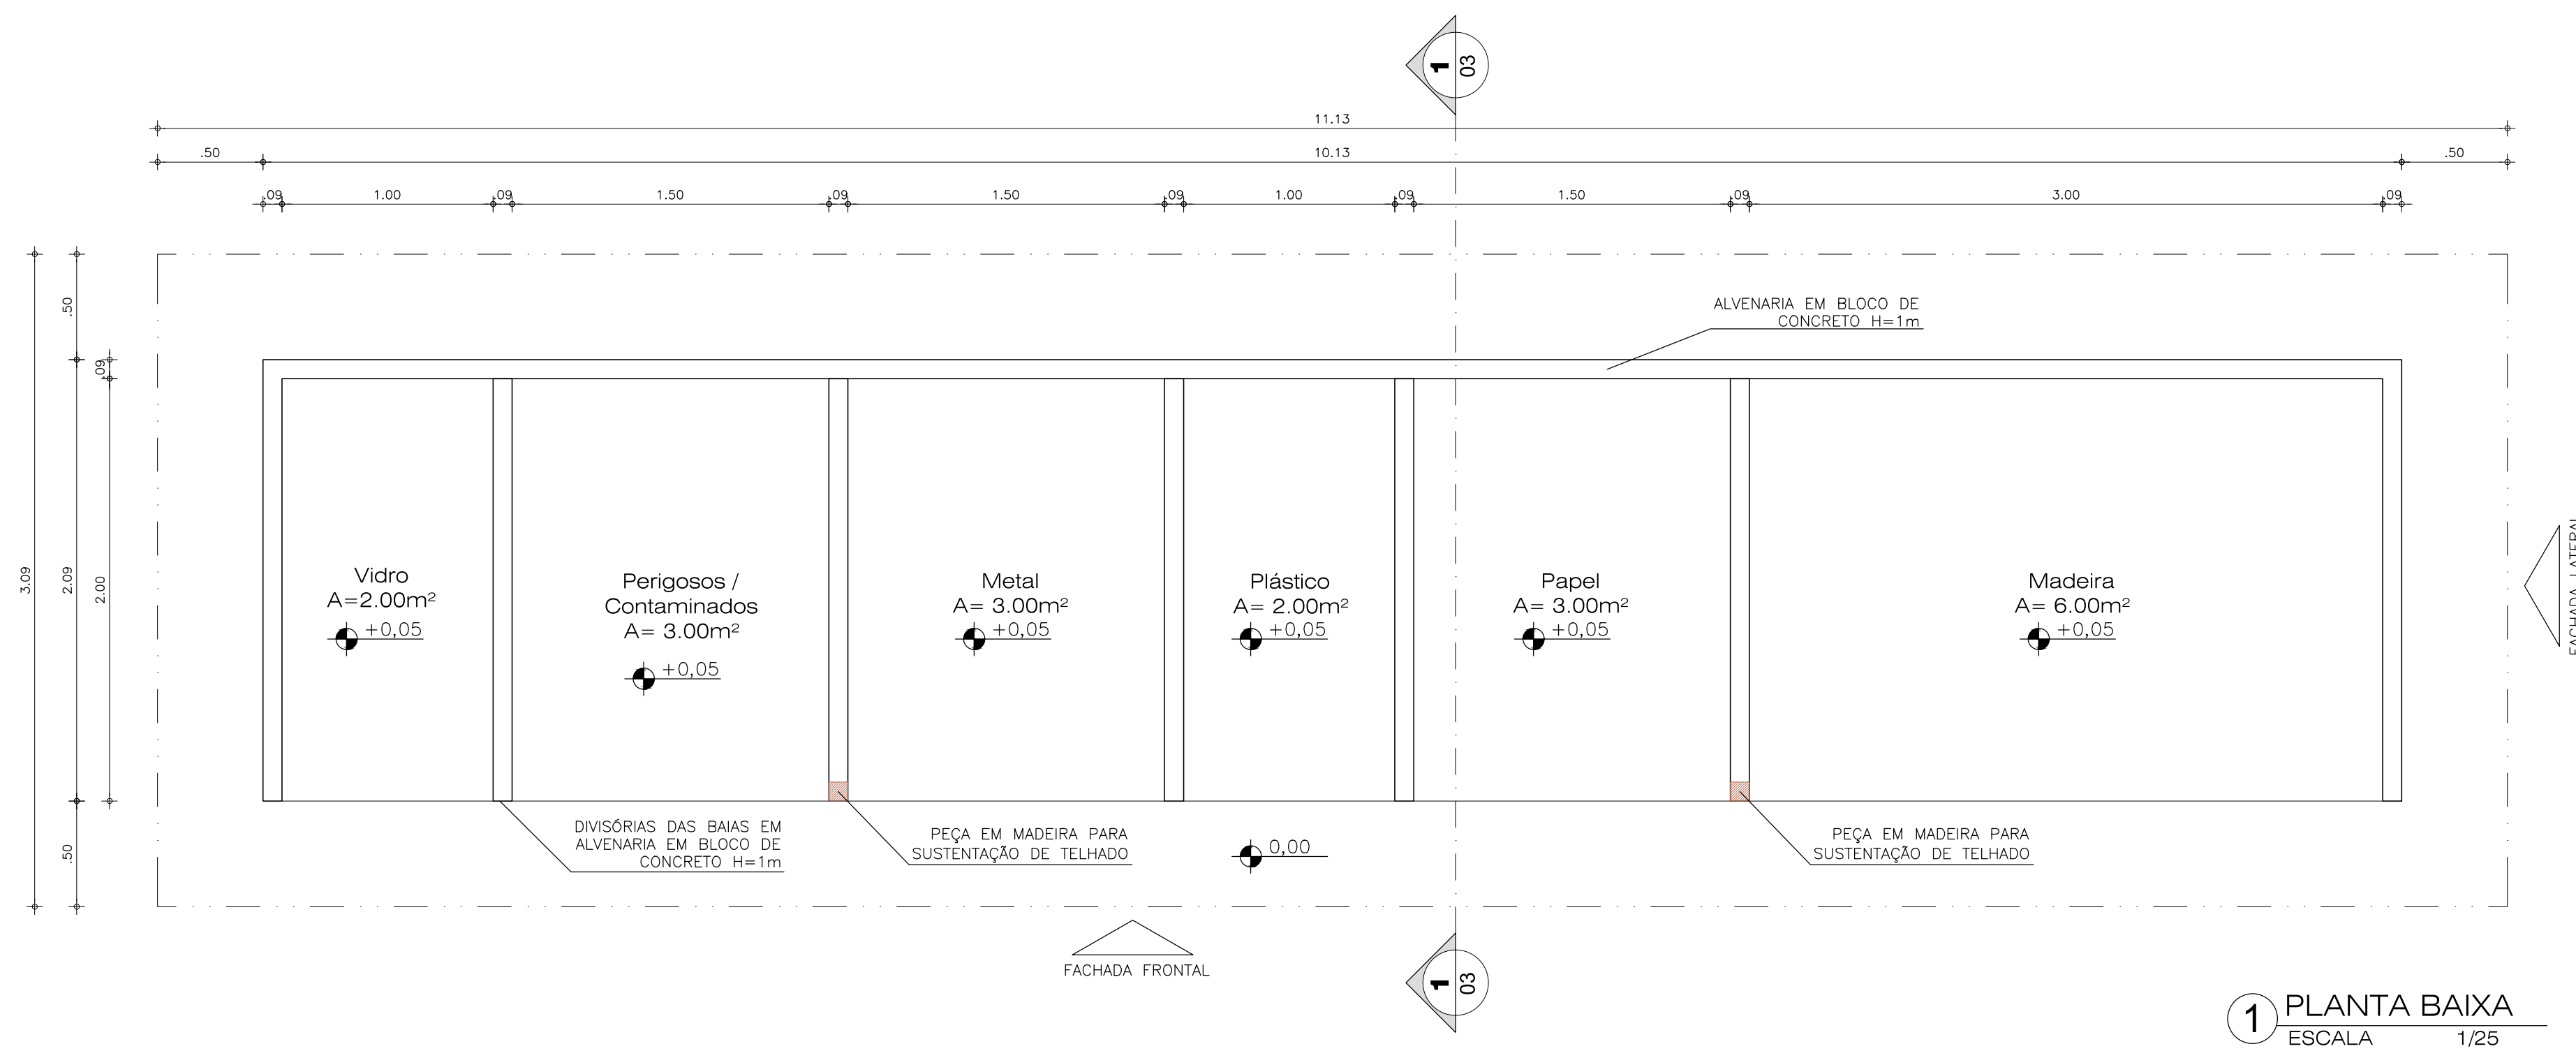


1 PLANTA BAIXA  
ESCALA 1/25

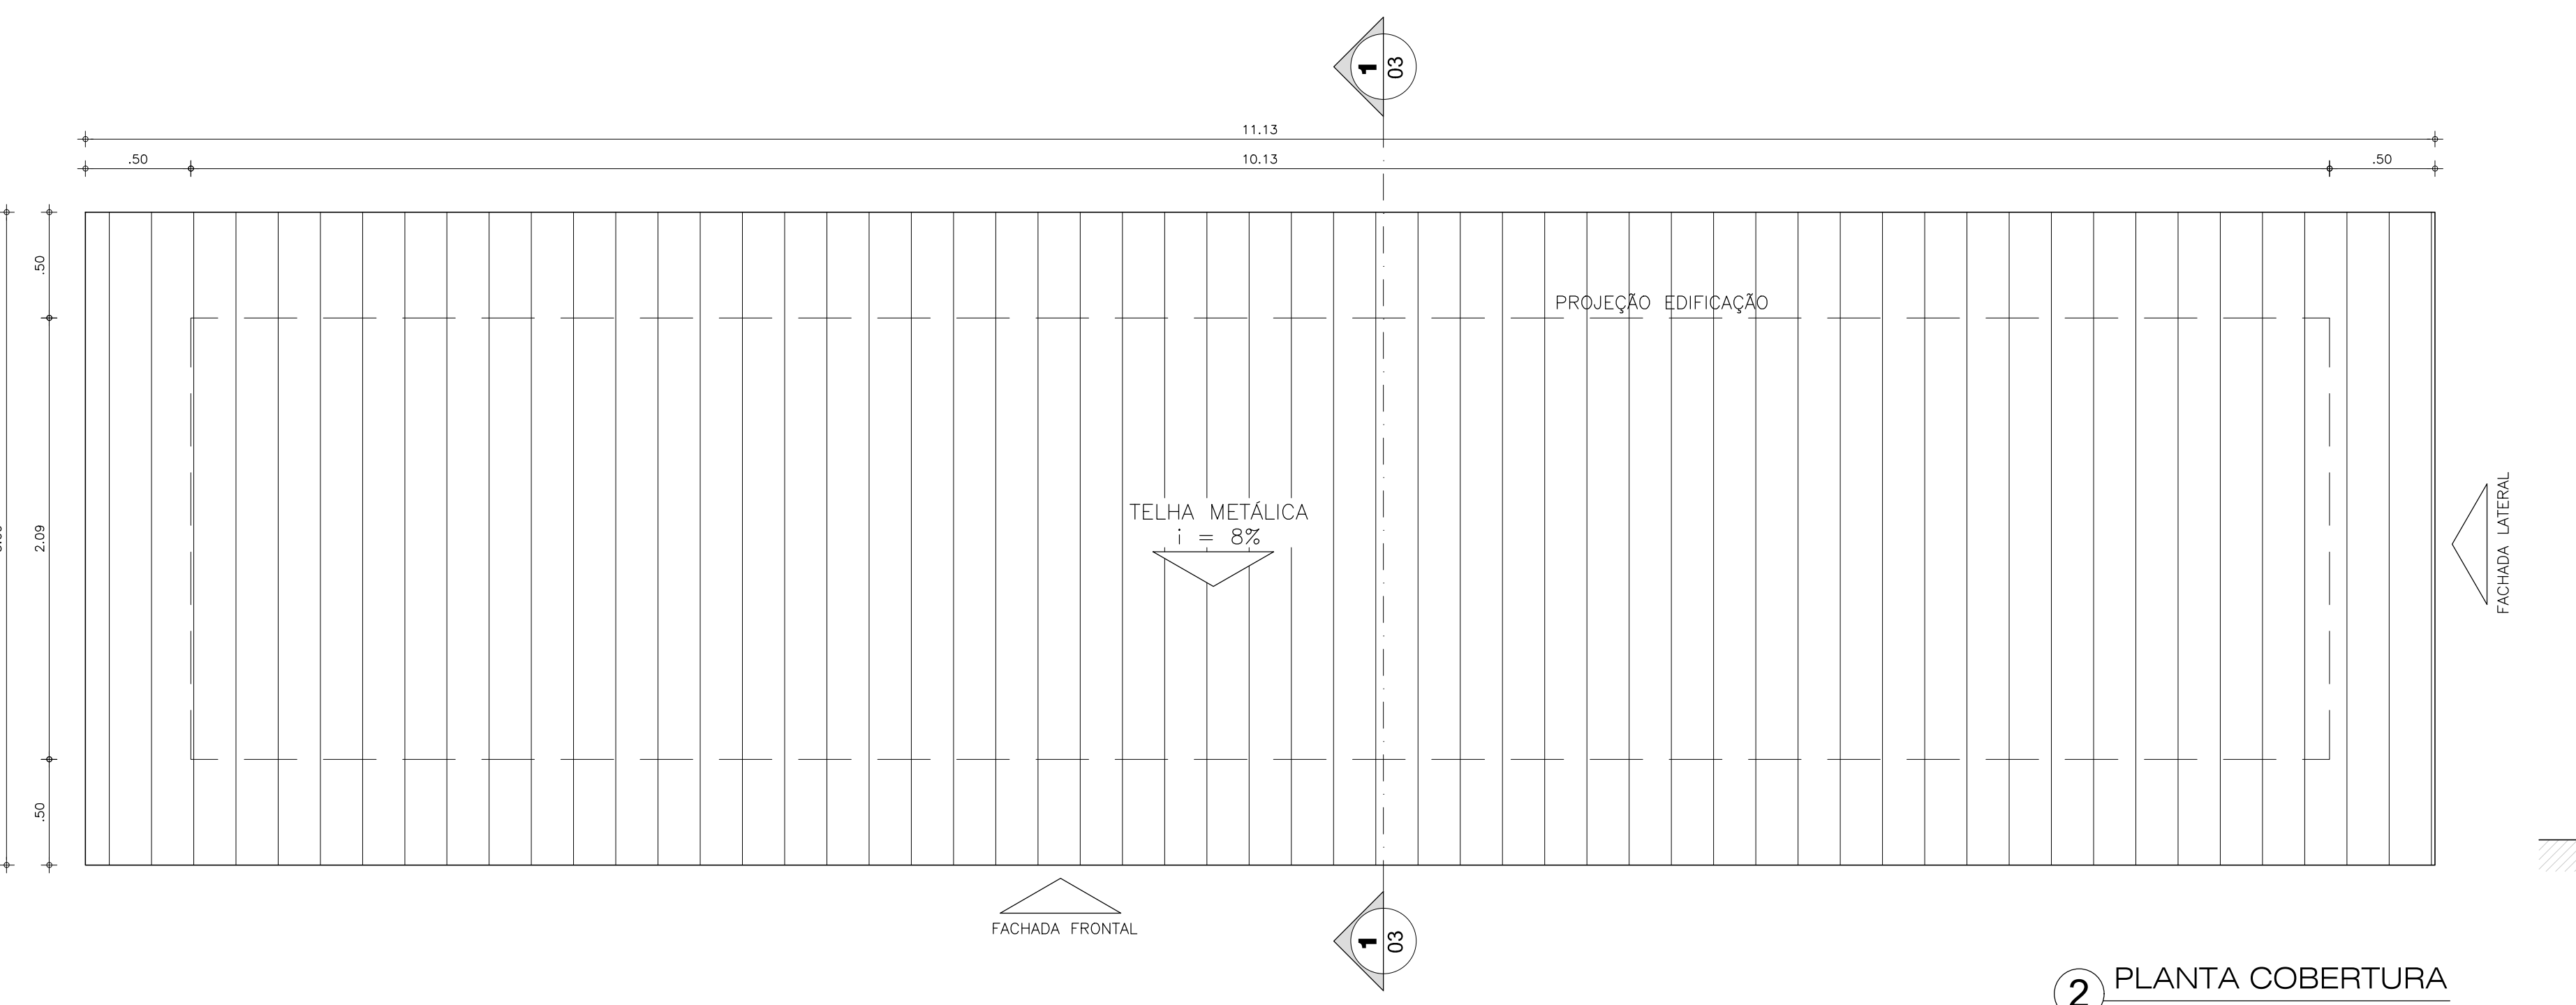


2 PLANTA COBERTURA  
ESCALA 1/25

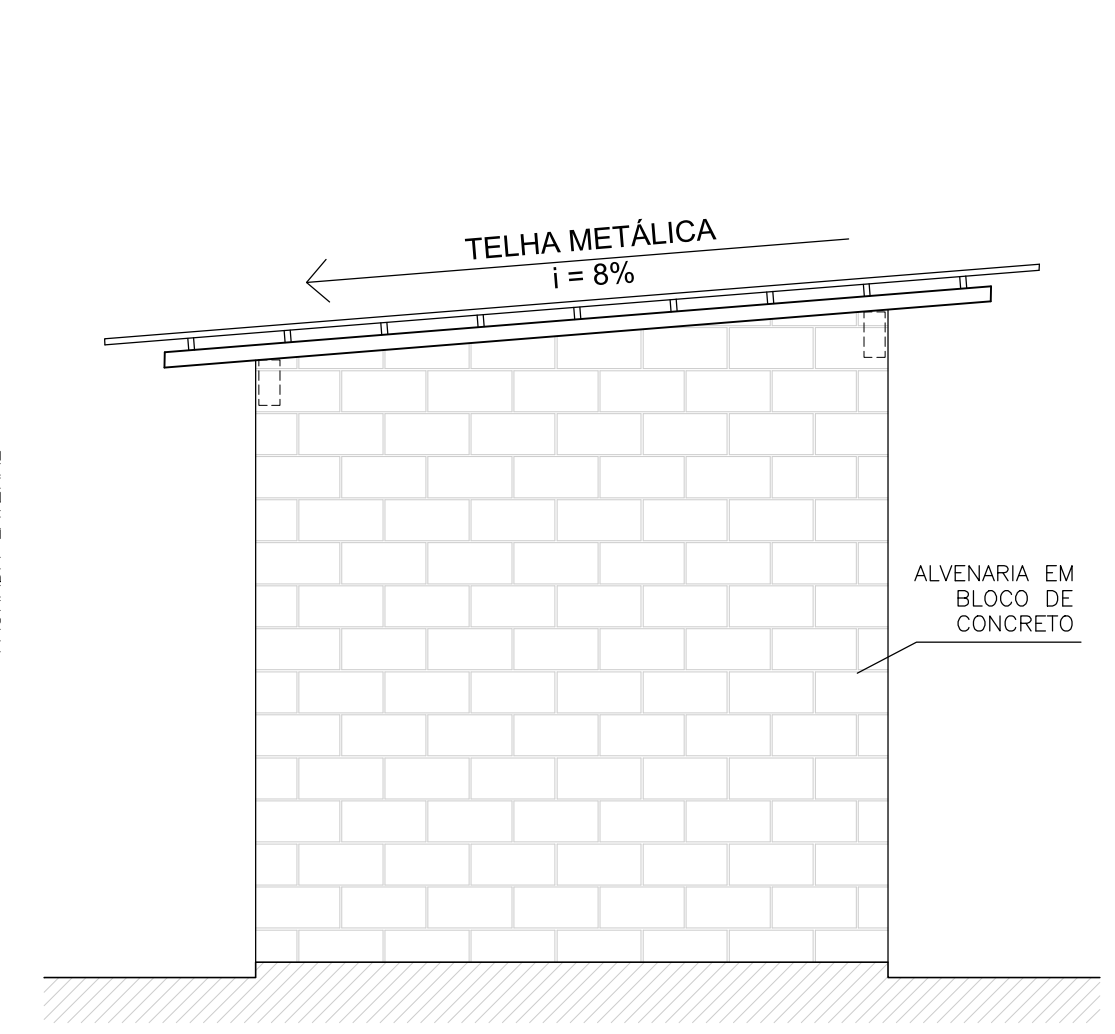

5 FACHADA LATERAL  
ESCALA 1/25

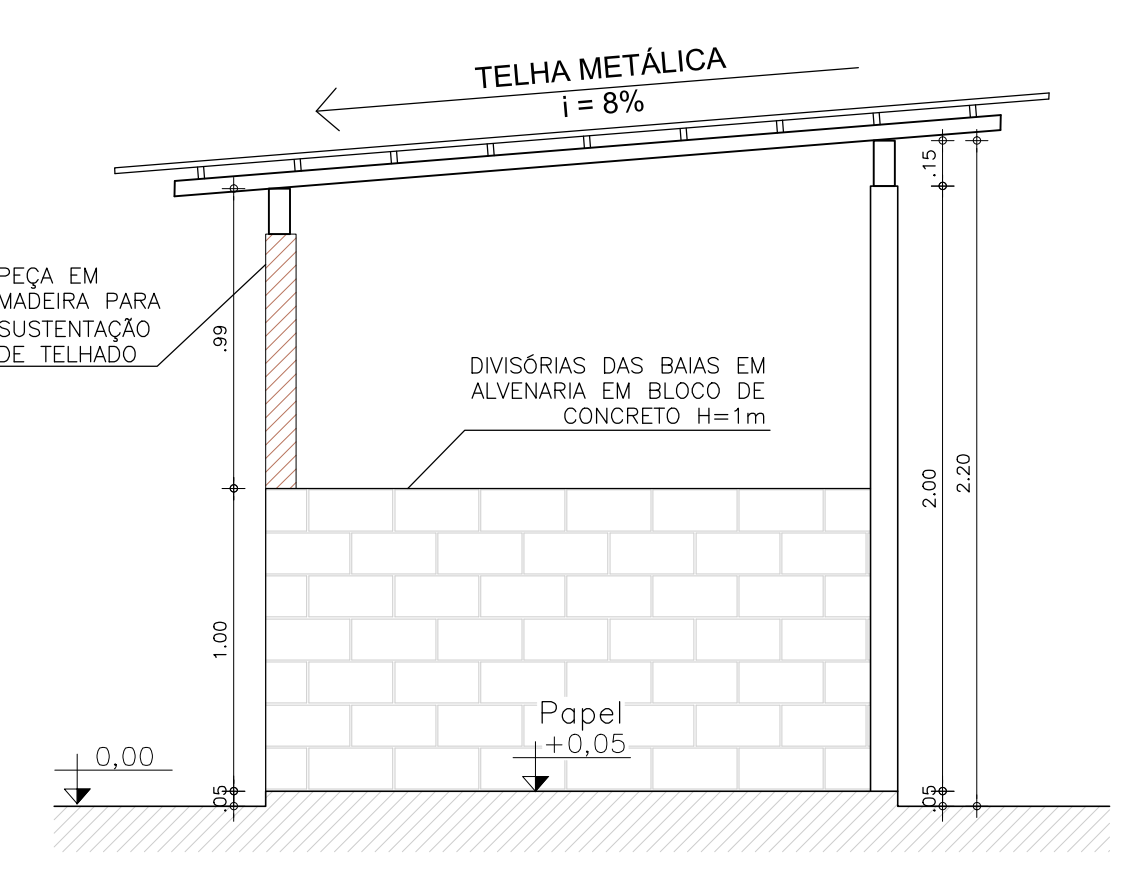


3 CORTE 01  
ESCALA 1/25

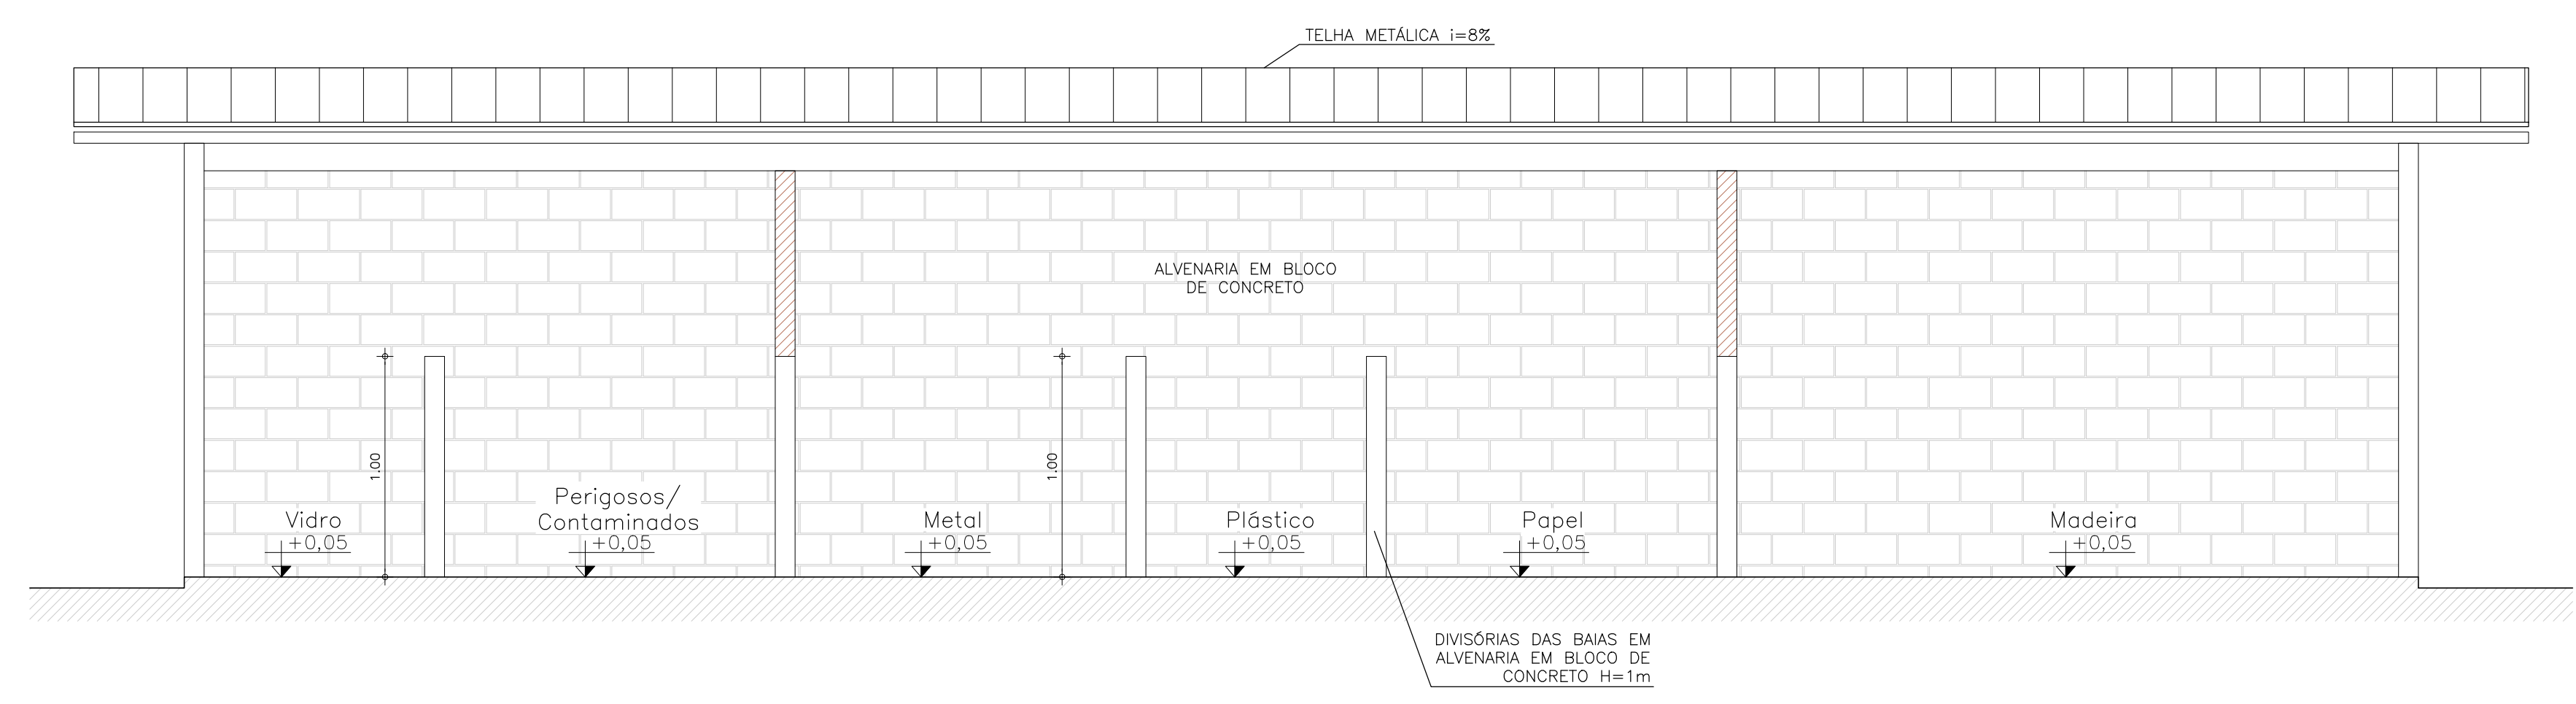

4 FACHADA FRONTAL  
ESCALA 1/25


INDICAÇÕES DE CORTES

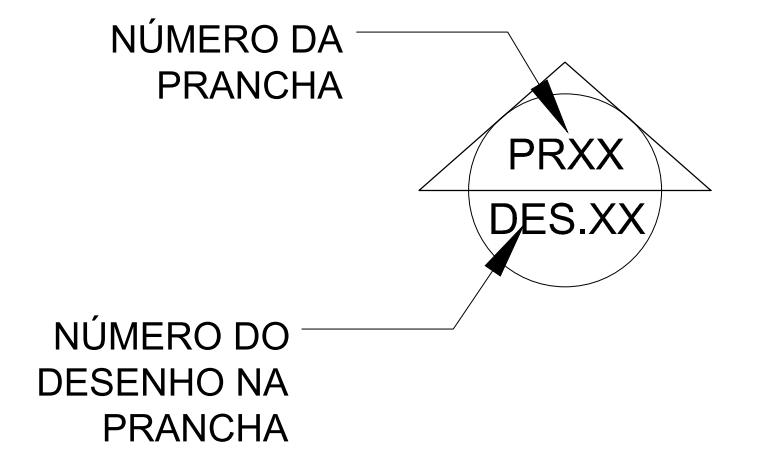


AUTORES E RESPONSÁVEIS TÉCNICOS PELO PROJETO ARQUITETÔNICO:	UNIVERSIDADE FEDERAL DO CARIRI - UFCA PROPRIETÁRIO
(ORIGINAL ASSINADO)	Rua Divino Salvador, 284 - Alto do Rosário BARBALHA - Ceará, CEP: 63180-000
LOUISE BUARQUE DE GUSMÃO BARBOSA, Arquiteta e Urbanista CAU A51312-1 RRT nº 9489825	21.17m² ÁREA DE CONSTRUÇÃO
	23507.001522/2020-85 NÚMERO DO PROCESSO

CLIENTE / PROJETO  
**CLÍNICA ESCOLA DA FAMED**


BAIAS DE SEPARAÇÃO DE RESÍDUOS DA FAMED		
DESENHOS DA PRANCHA	ESCALA	
PLANTA BAIXA	1/25	
PLANTA DE COBERTA	1/25	
CORTE	1/25	
FACHADAS	1/25	

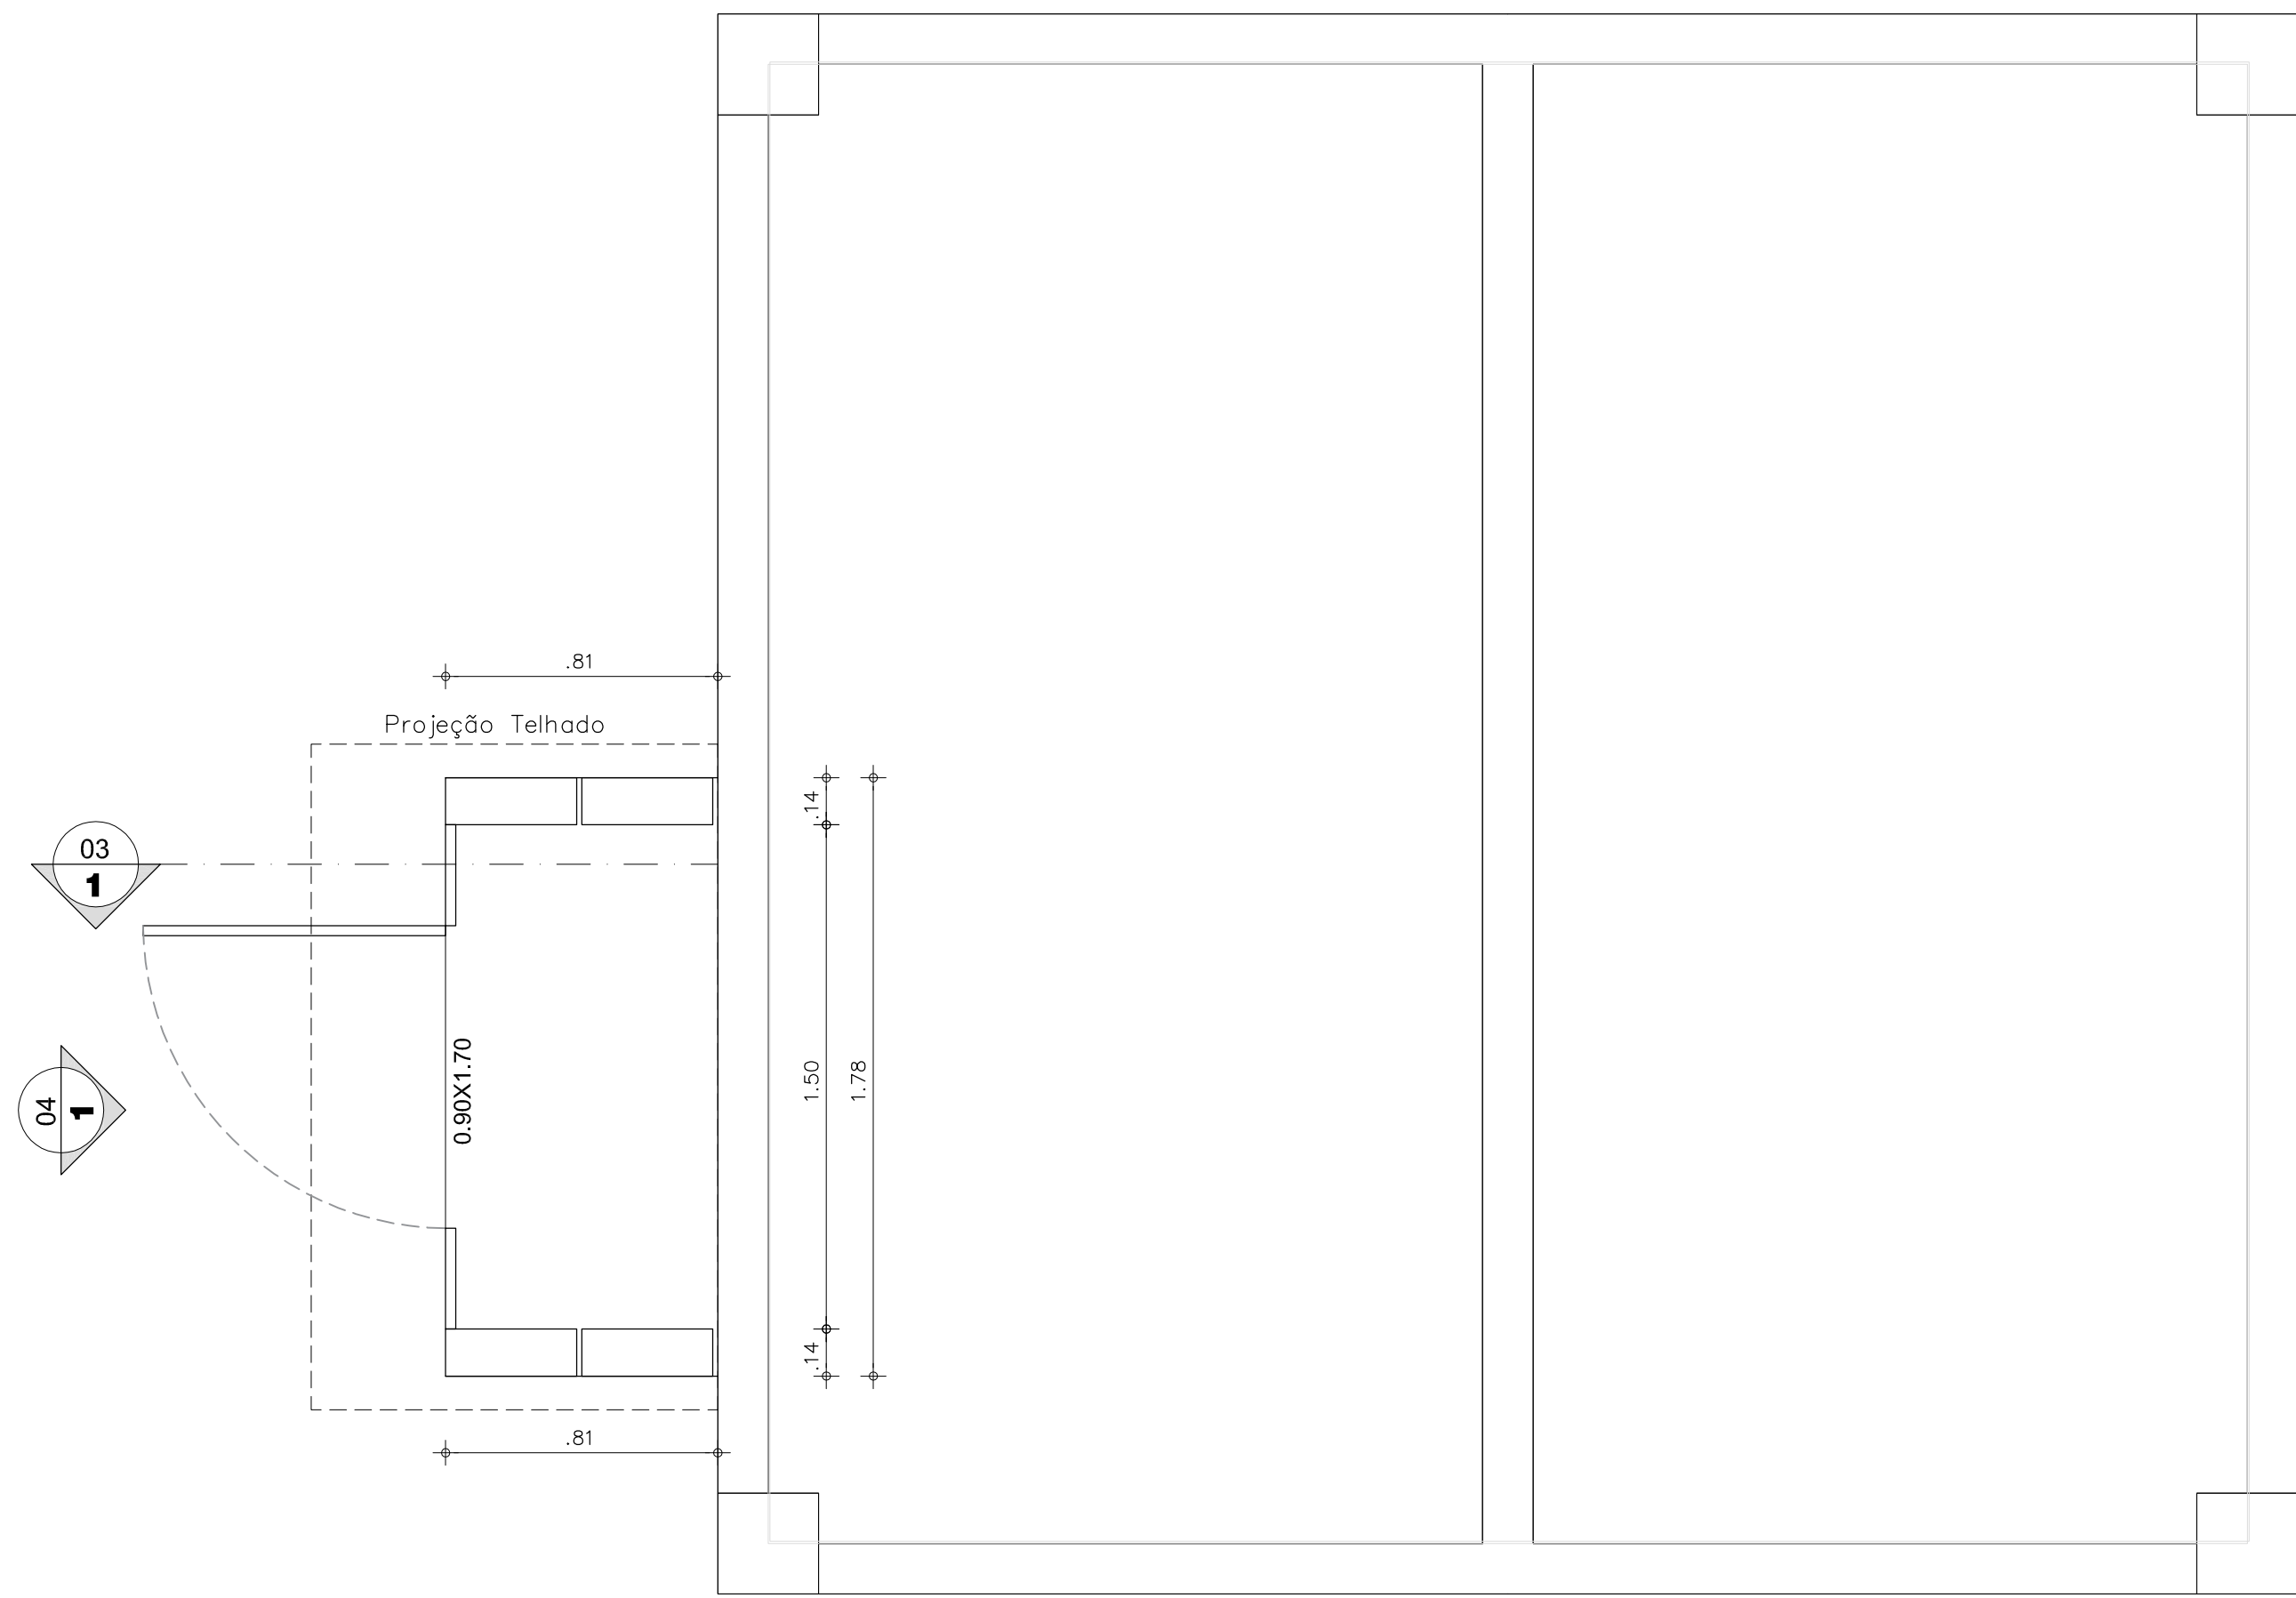


**1 PLANTA BAIXA ABRIGO BOMBA**  
ESCALA 1/20

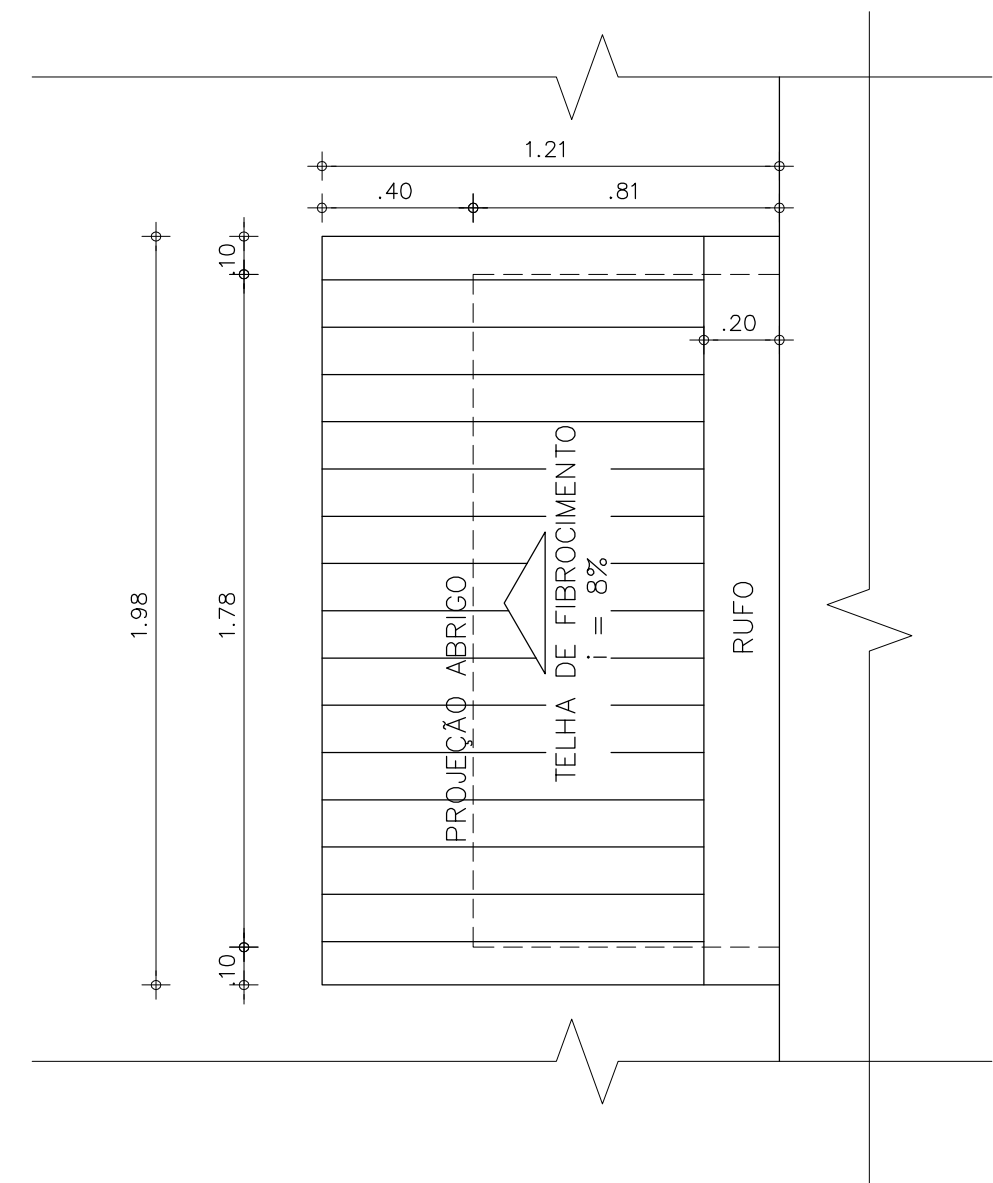


**2 PLANTA DE COBERTA**  
ESCALA 1/20

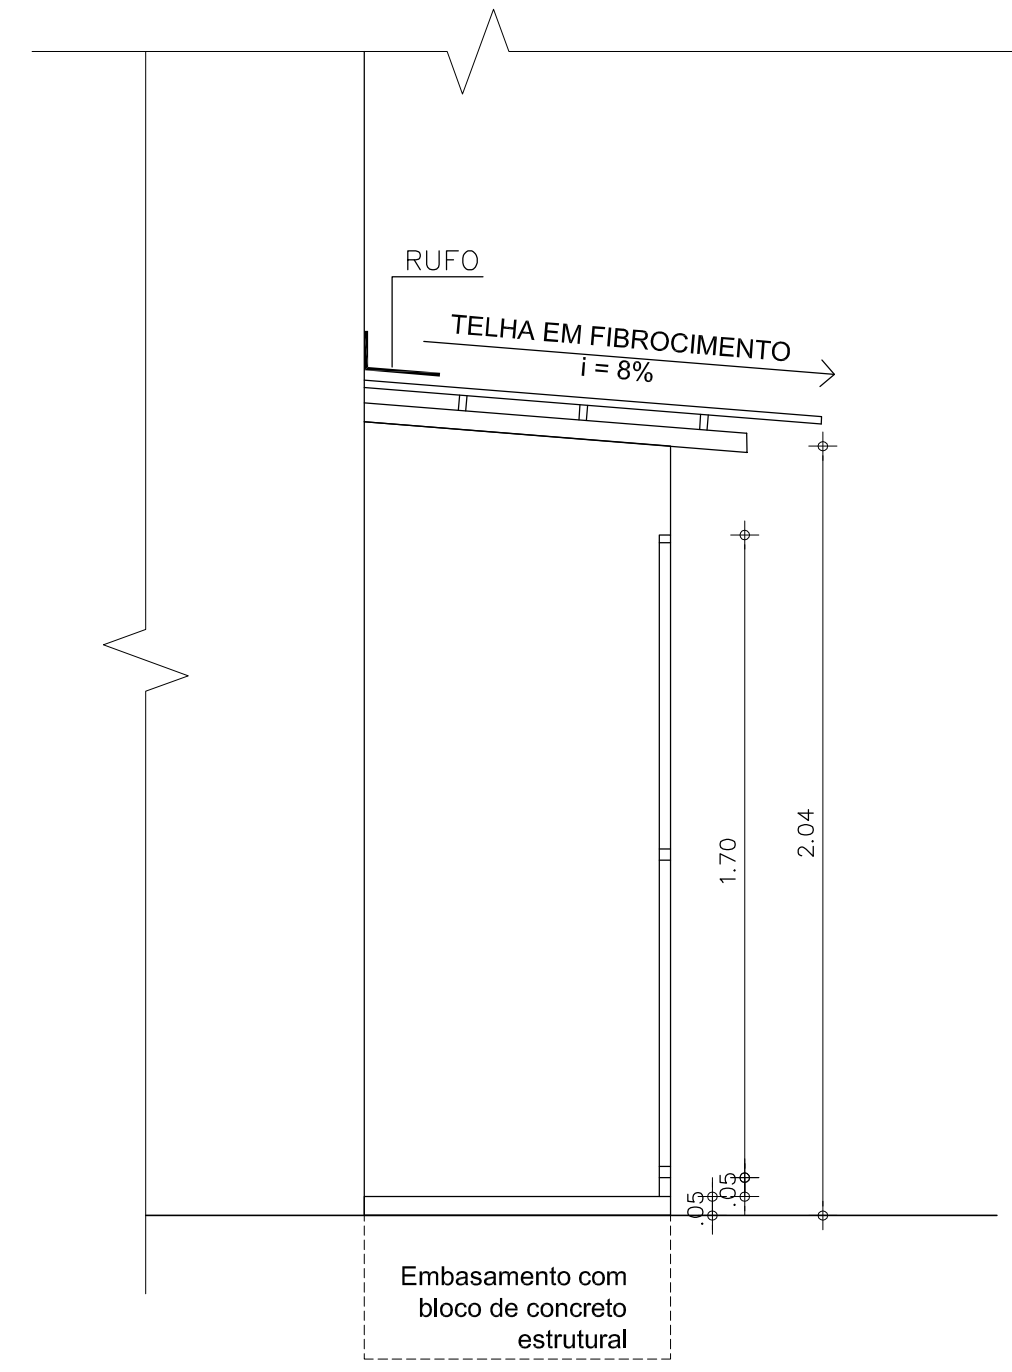


**3 CORTE**  
ESCALA 1/20

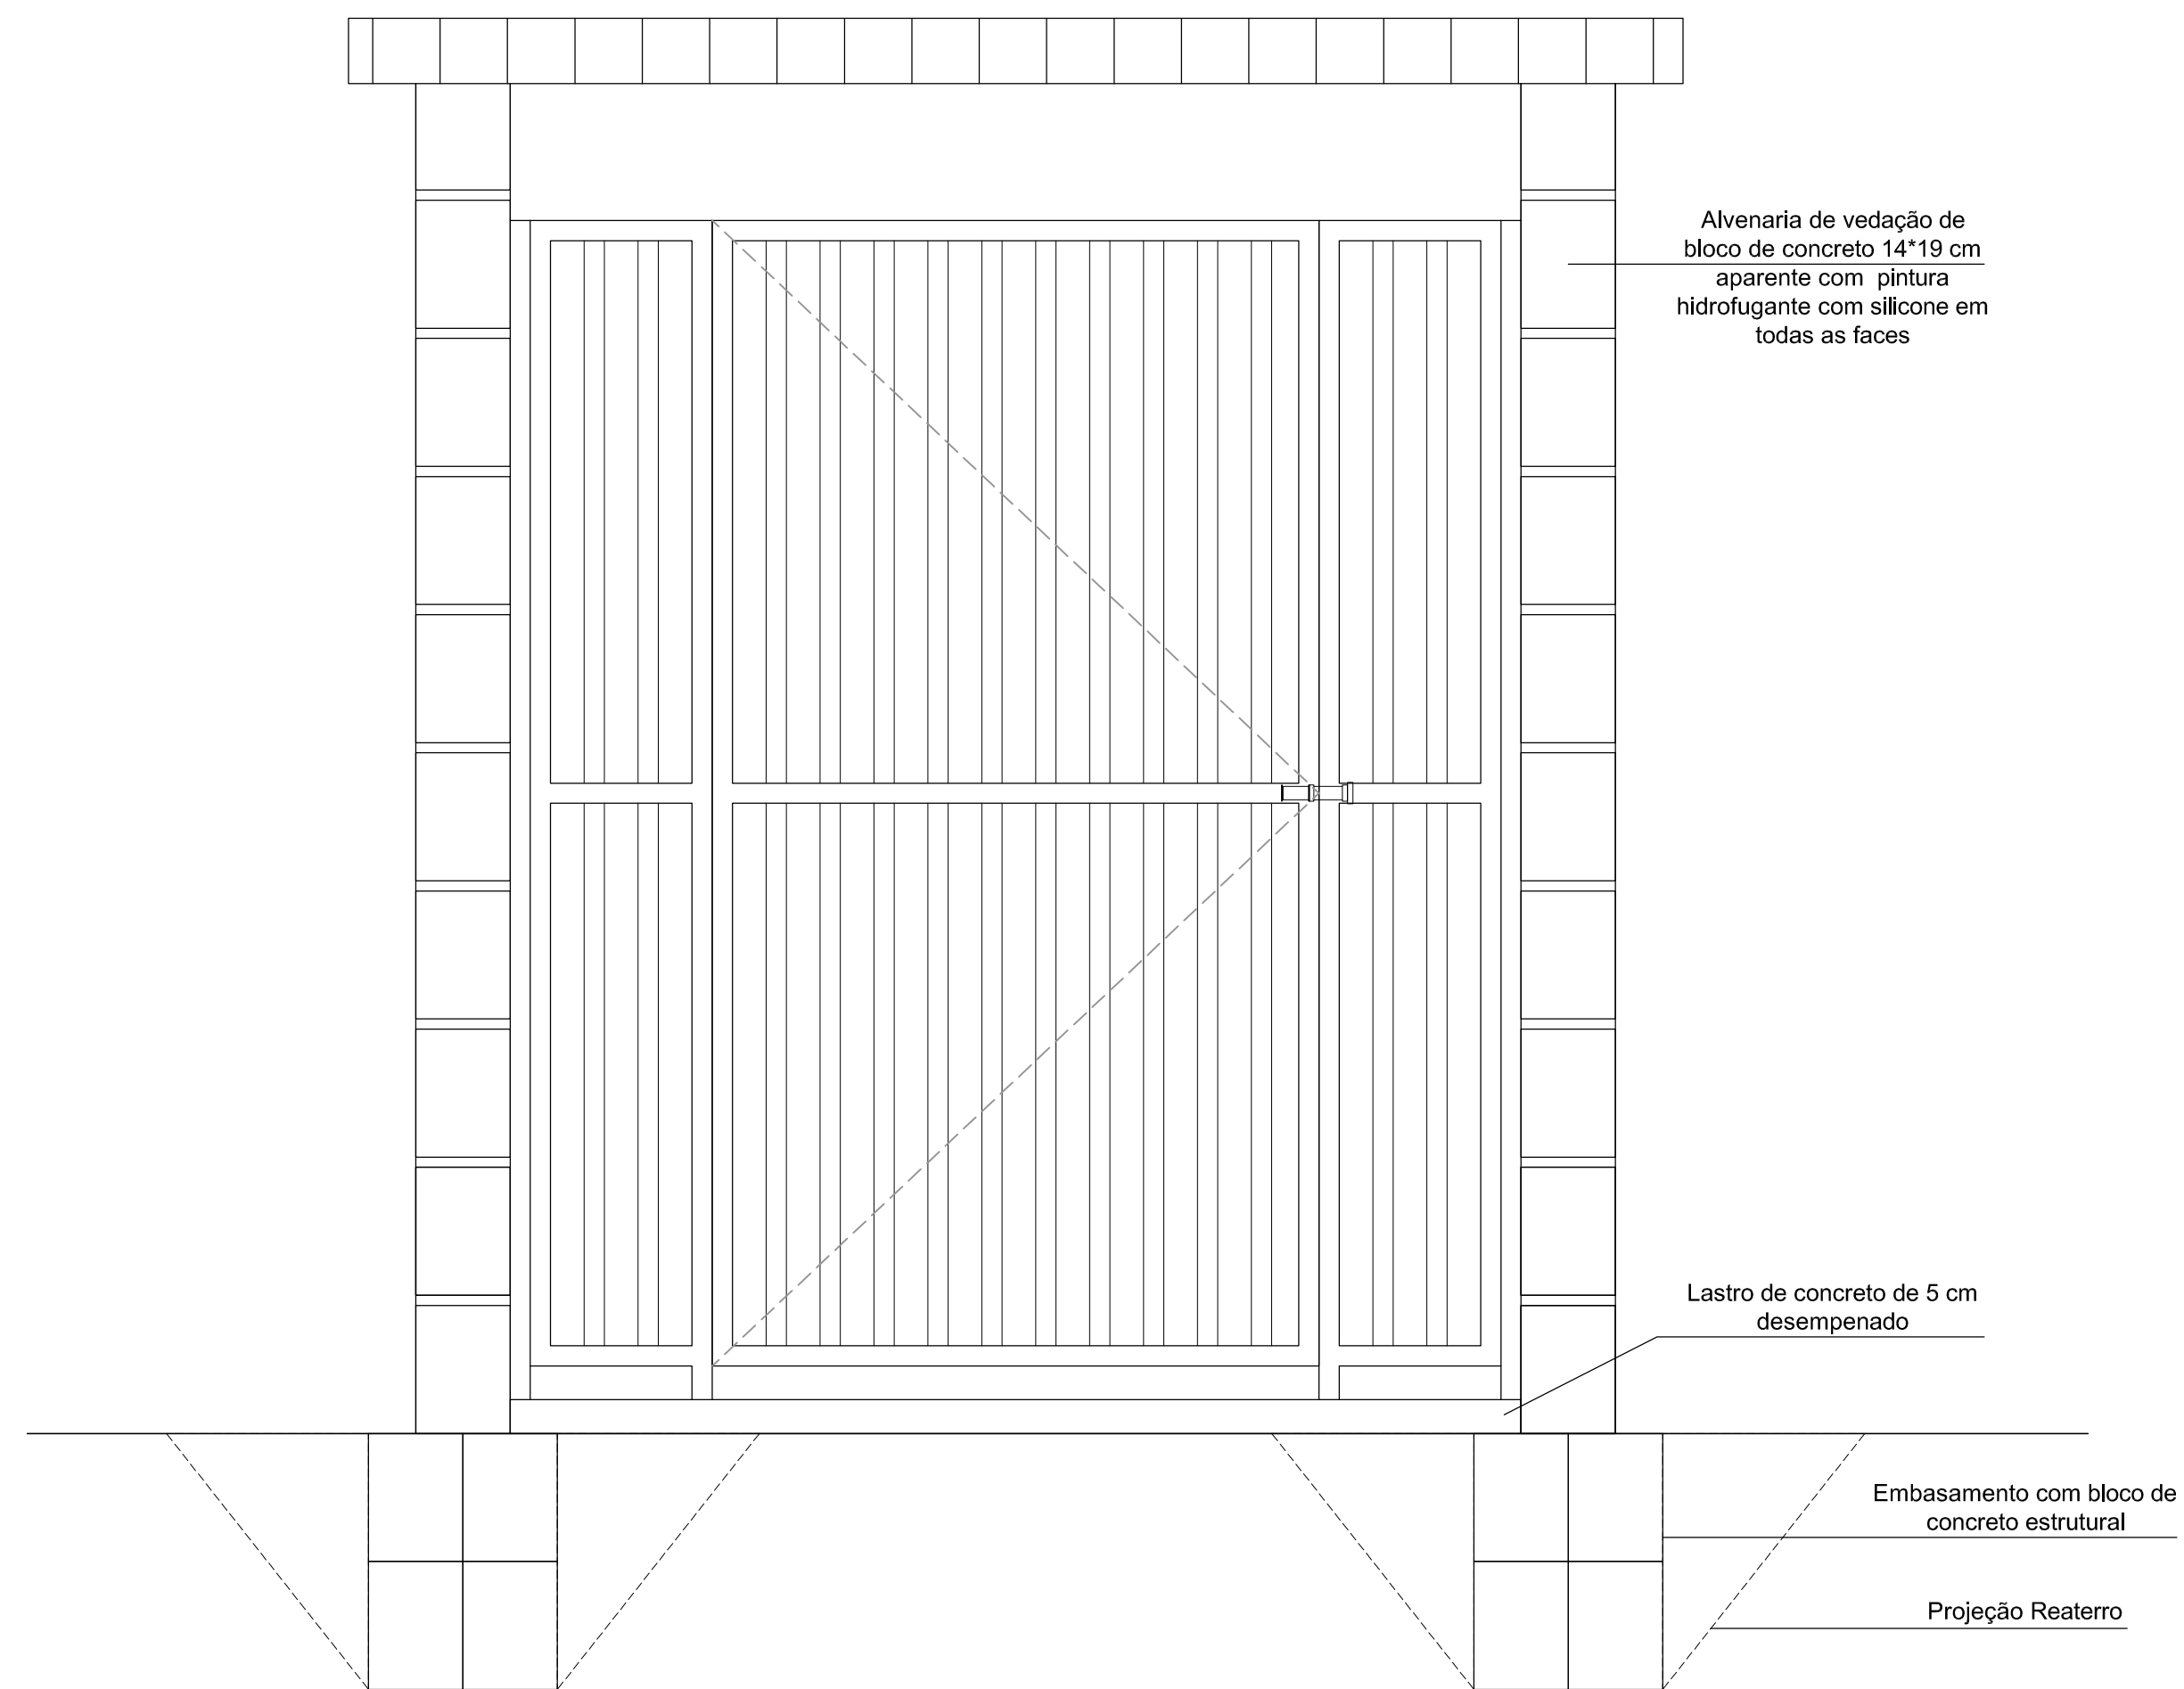

**4 VISTA 1**  
ESCALA 1/10

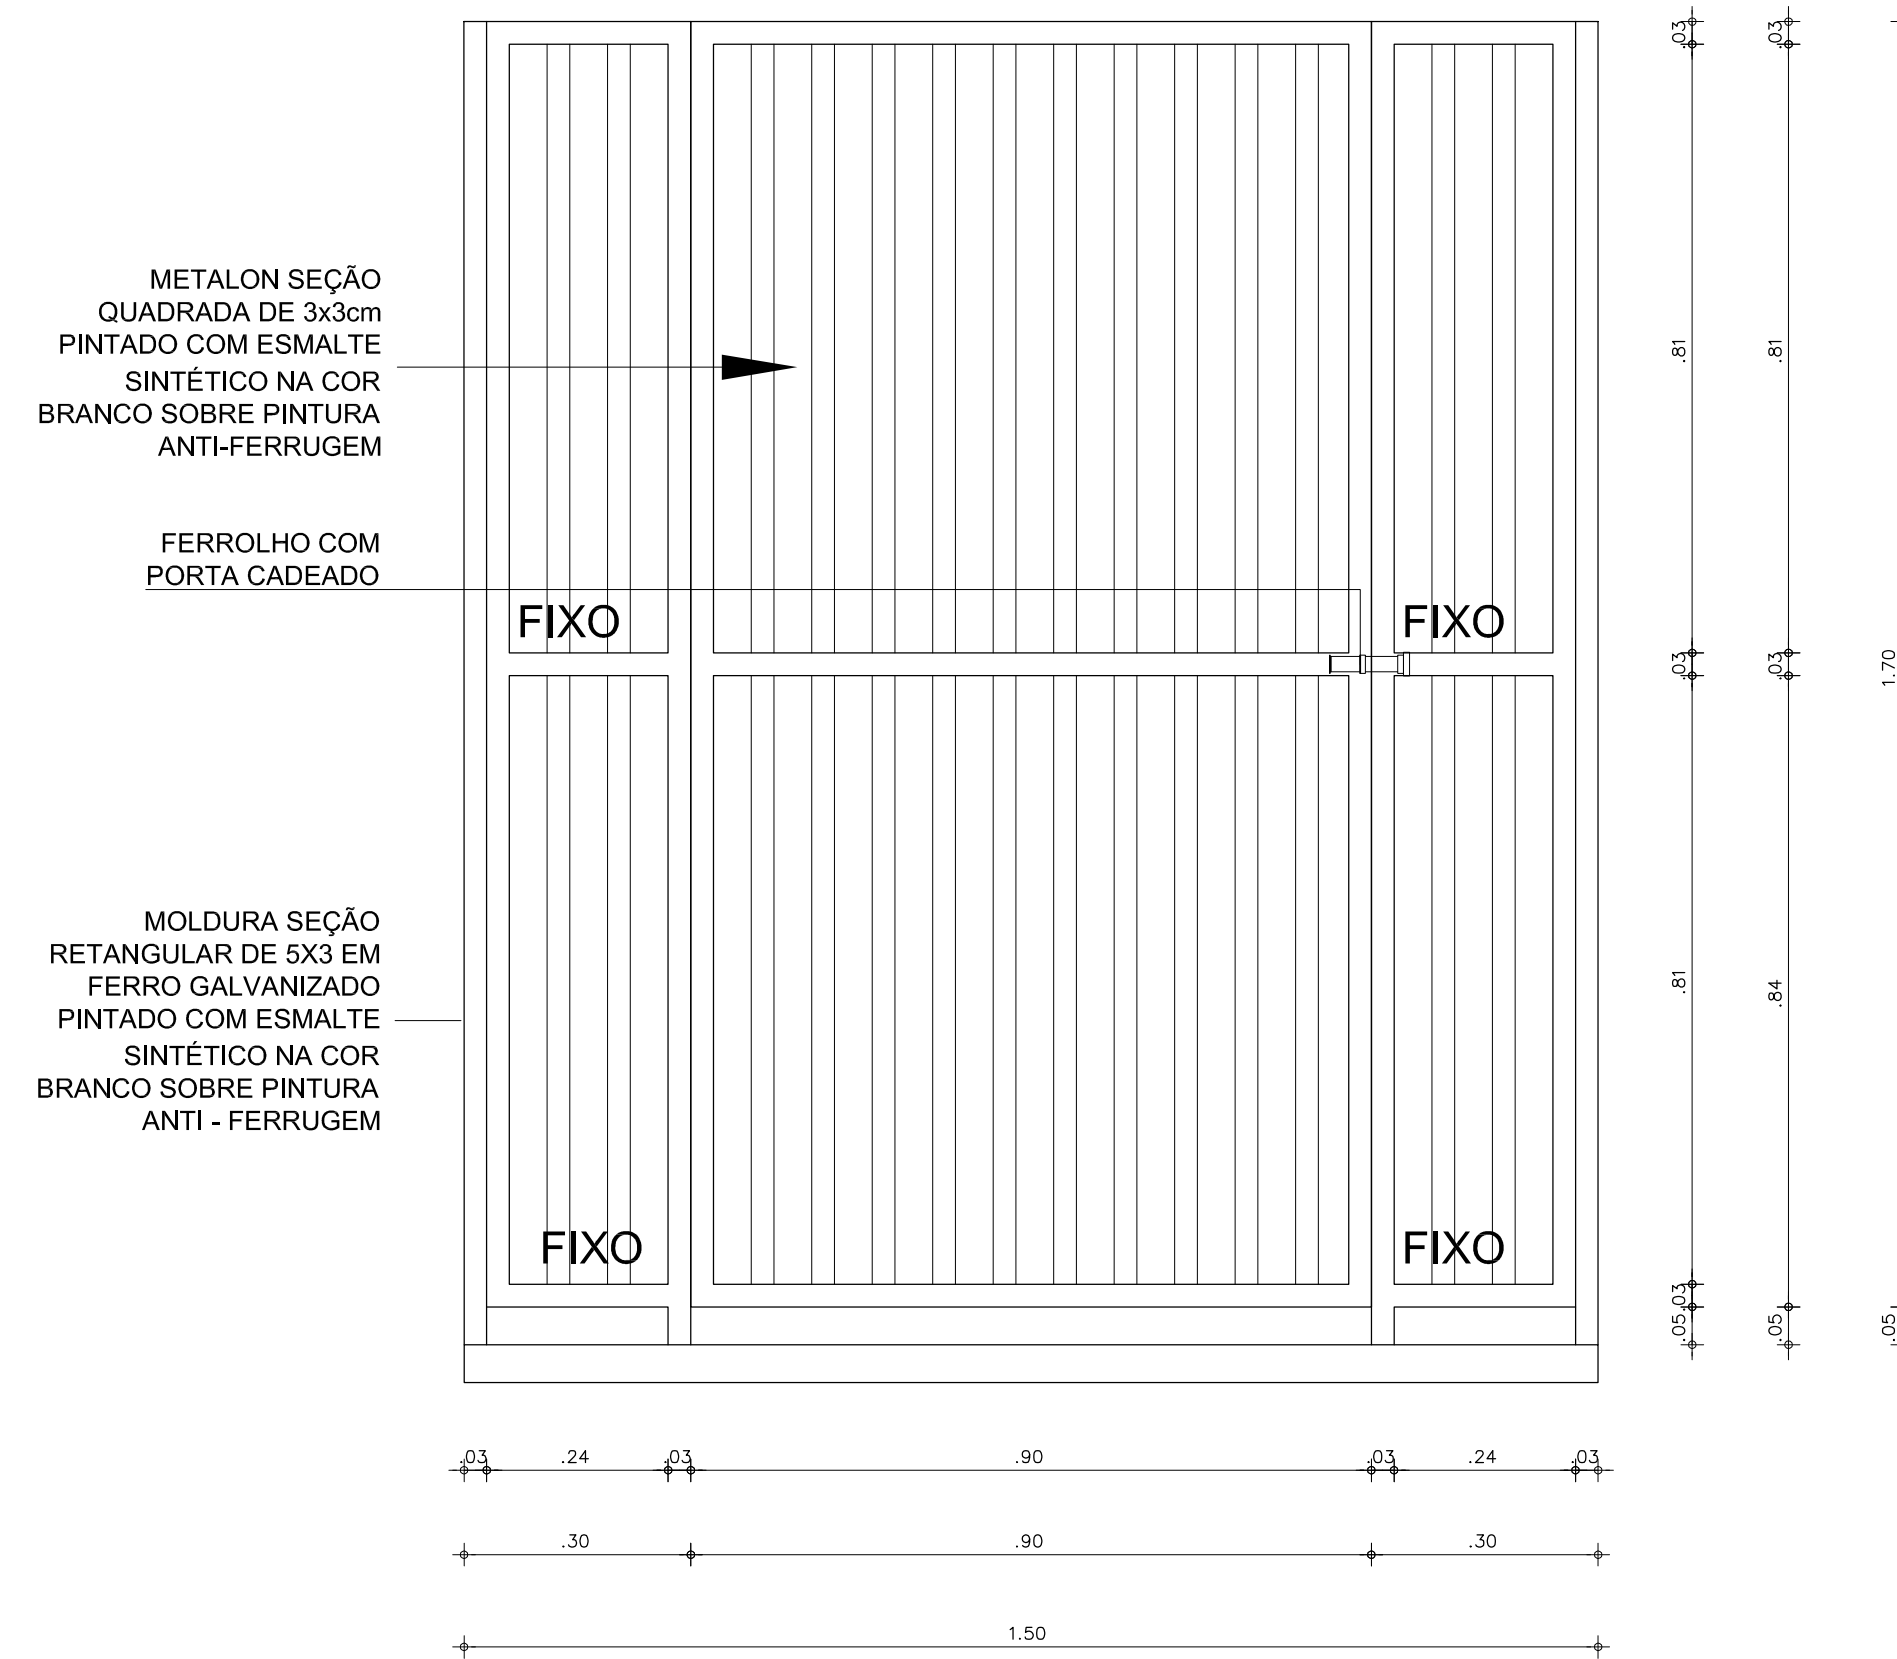


**5 DETALHE PORTÃO**  
ESCALA 1/10

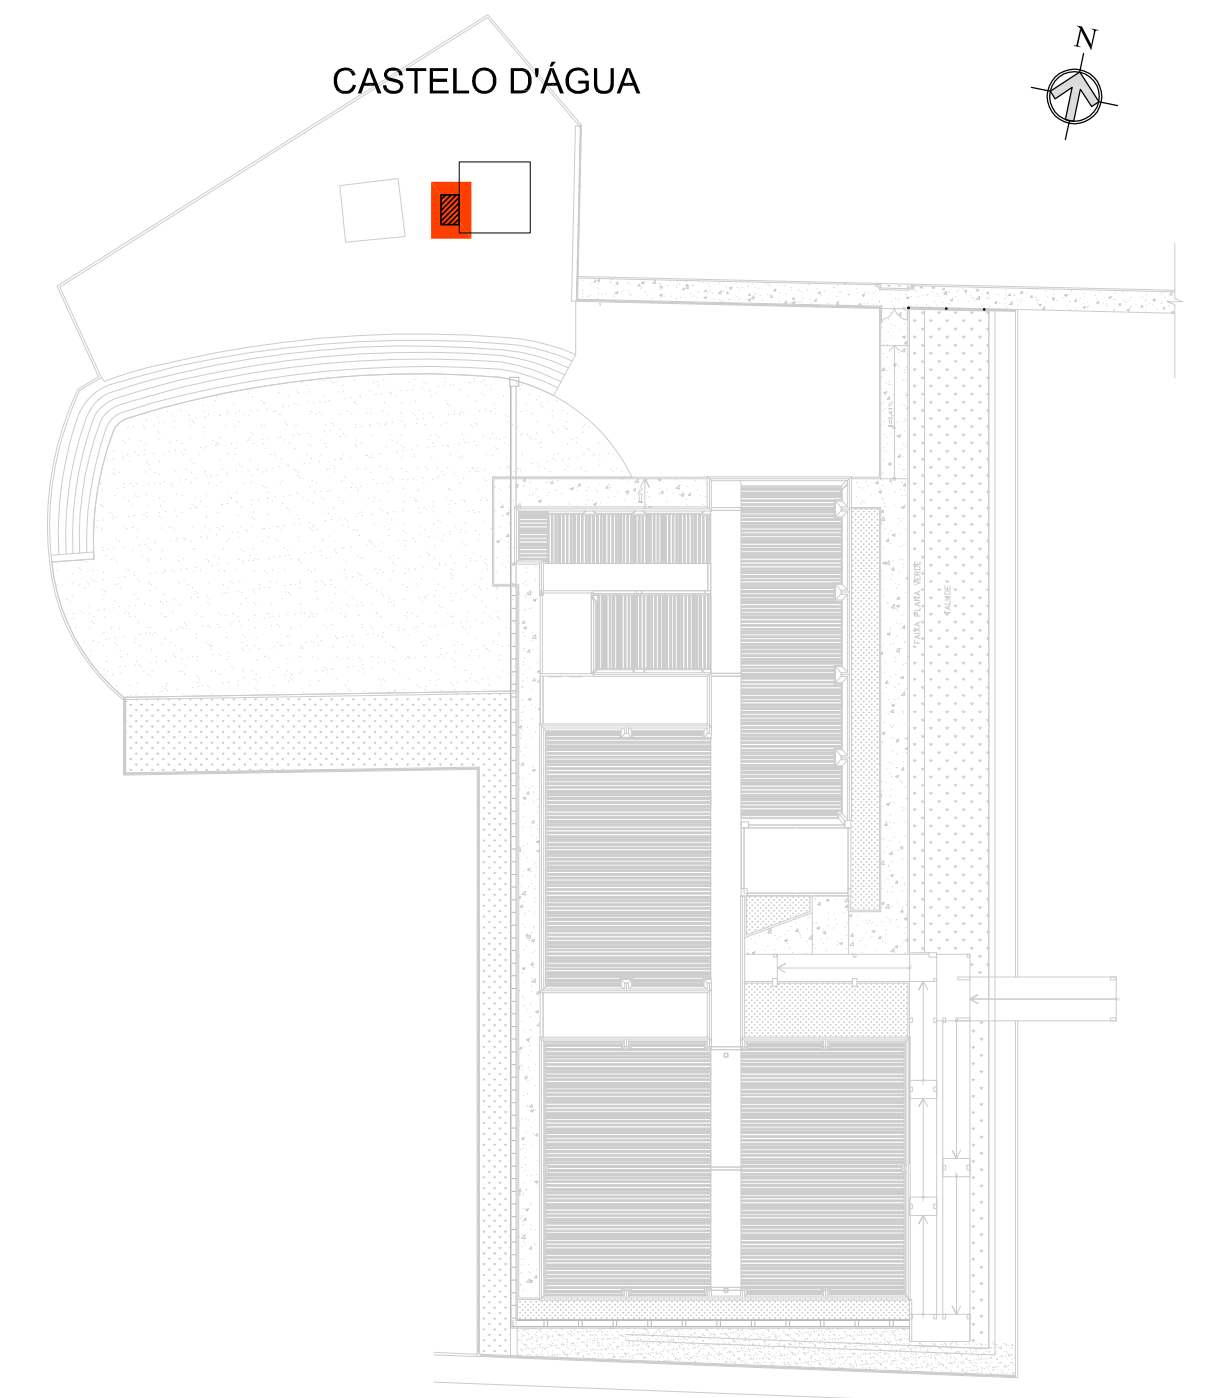

**LOCALIZAÇÃO**  
ESCALA 1/500

**INDICAÇÕES DE CORTES**

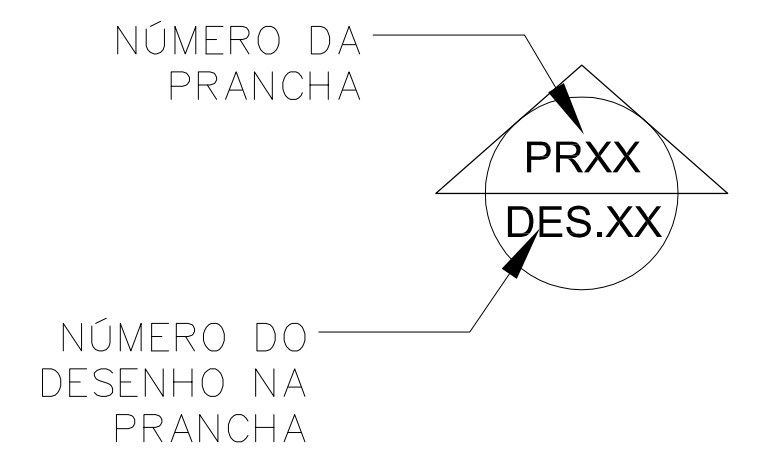

OBS. 1: TODAS AS MEDIDAS DEVEM SER RIGOROSAMENTE CONFERIDAS NO LOCAL ANTES DE QUALQUER EXECUÇÃO.  
OBS. 2: QUAISQUER ALTERAÇÕES/COMPATIBILIZAÇÕES/ADAPTAÇÕES DE PROJETO DEVEM SER PREVIAMENTE CONSULTADAS COM ARQUITETOS AUTORES DO PROJETO.

AUTORES E RESPONSÁVEIS TÉCNICOS PELO PROJETO ARQUITETÔNICO:	UNIVERSIDADE FEDERAL DO CARIRI - UFCAR
(ORIGINAL ASSINADO)	PROPRIETÁRIO
Louisa Beatriz de Gusmão Barbosa, Arquiteta e Urbanista CAU 451312-1 RRT nº 9499625	Rua Odeiro Salvador, Nº 284 - Bairro Alto do Rosário BARBALHA - Ceará, CEP: 63180-000
	ENDEREÇO DA EDIFICAÇÃO
	23507.001522/2020-85
	NÚMERO DO PROCESSO
	1.44 m²
	ÁREA CONSTRUÍDA DO ABRIGO DE BOMBA

CLIENTE / PROJETO  
**CLÍNICA ESCOLA DA FAMED**

<b>UFCAR</b> UNIVERSIDADE FEDERAL DO CARIRI	ABRIGO DE BOMBA CLÍNICA ESCOLA DA FAMED
DESENHOS DA PRANCHA	ESCALA
PLANTA BAIXA / PLANTA DE COBERTA	1/20
CORTE	1/20
VISTA / DETALHE	1/10