


1 SITUAÇÃO ATUAL
ESCALA 1/75



2 PLANTA BAIXA RAMPA
ESCALA 1/75

LEGENDA REFORMA	
DEMOLIR	[Yellow hatched box]
CONSTRUIR	[Red hatched box]

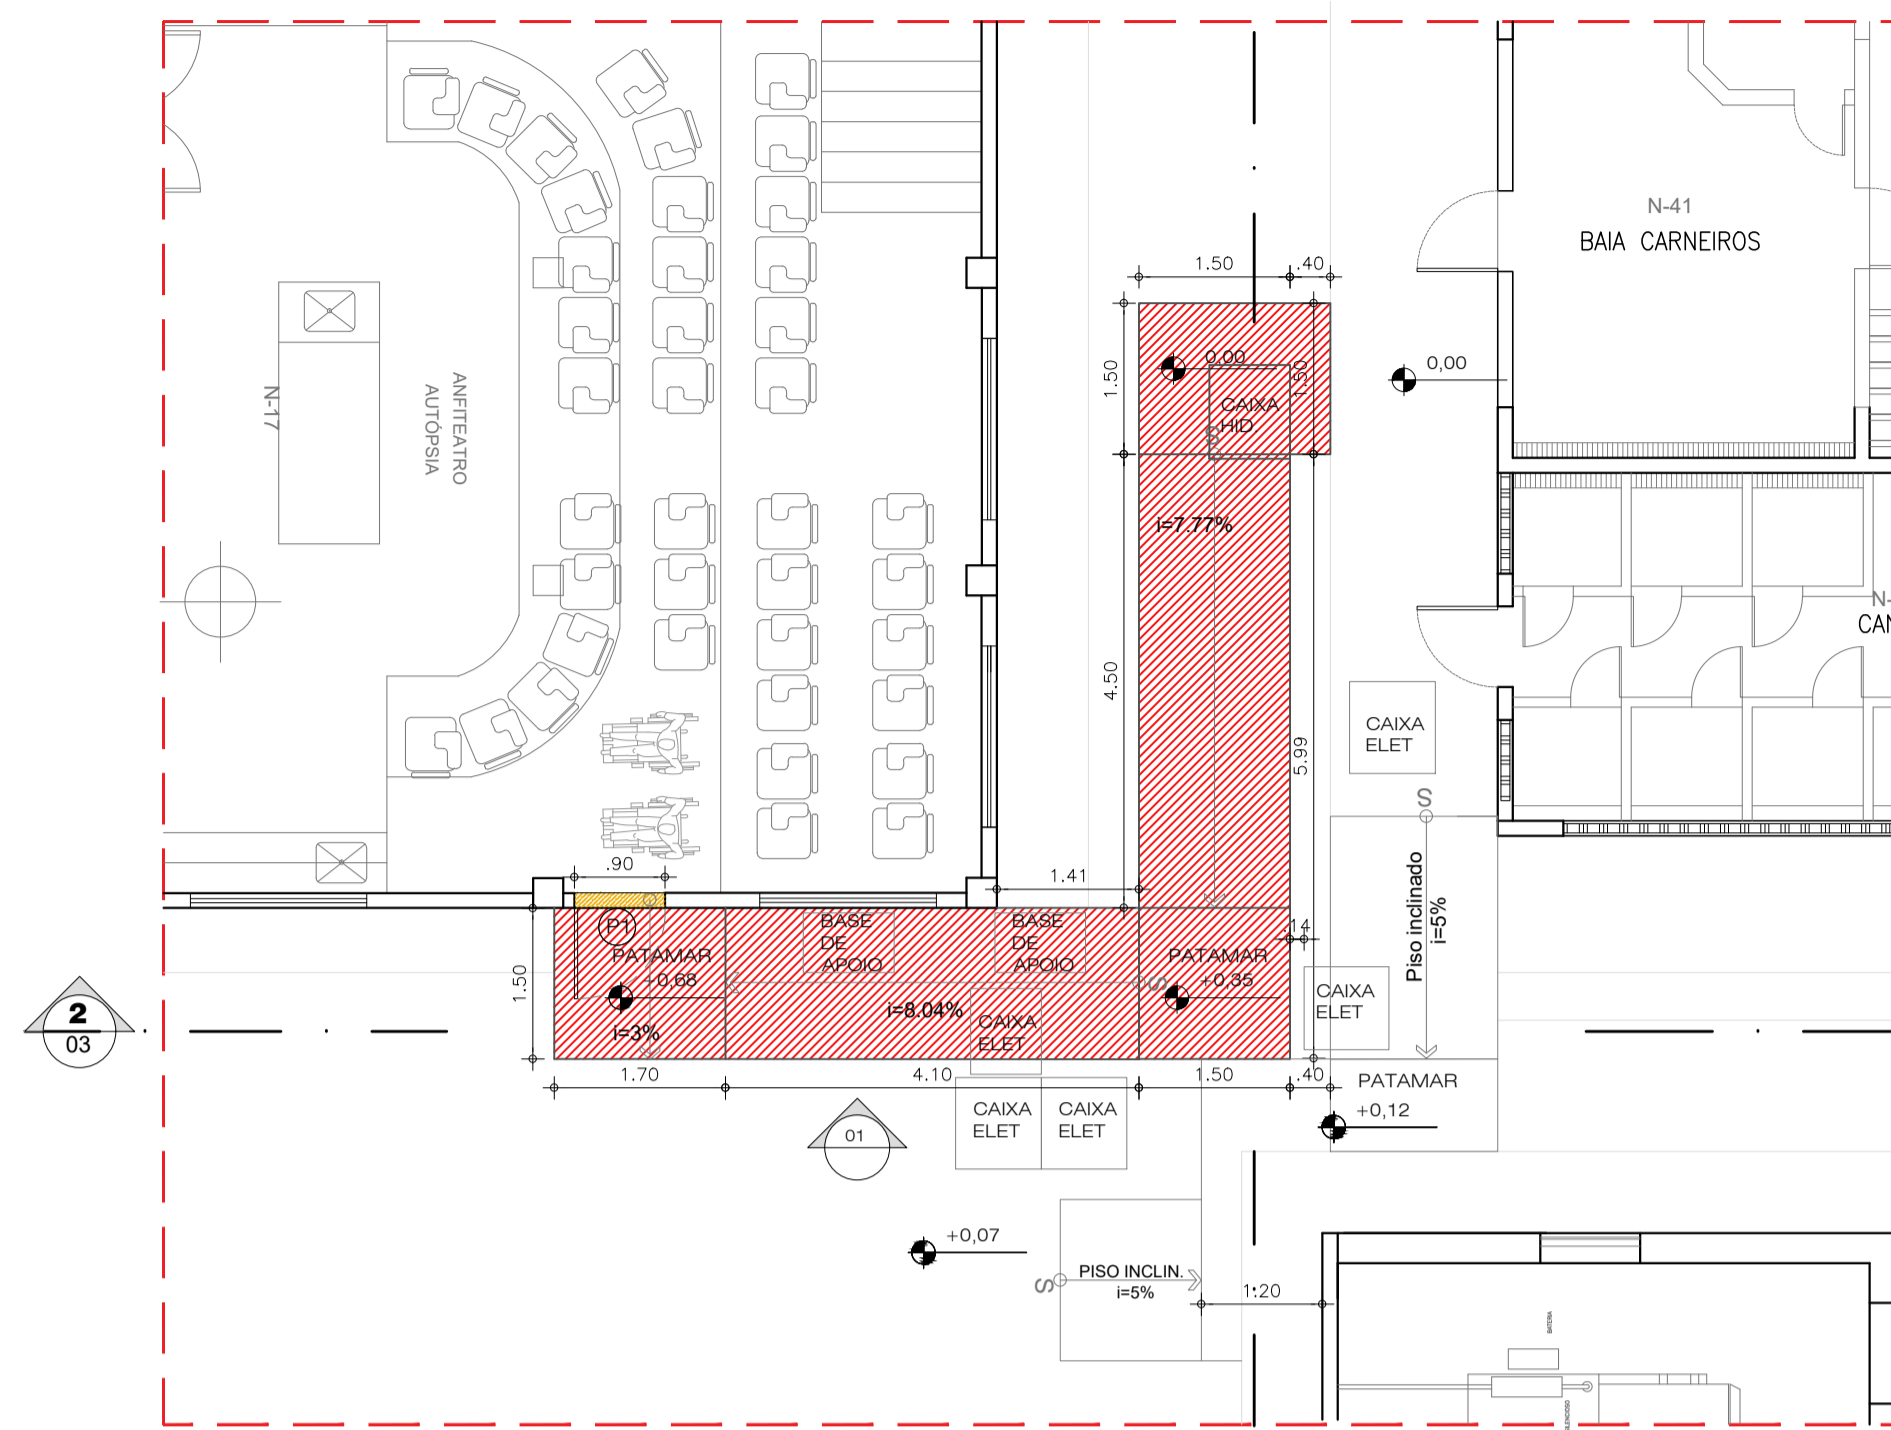

PLANTA DE SITUAÇÃO
ESCALA 1/750

QUADRO DE ESPECIFICAÇÕES

Piso

Piso Cimentado pintado na cor cinza.


Guarda - corpo

Perfis	Pintura
Perfis de aço galvanizado. Espessura da parede: 3,2mm	Pintura em esmalte sintético semibrilhante branco gelo.
Montantes e longarina: Perfis verticais 40x40mm, seção quadrada.	
Montantes de preenchimento: Perfis verticais 20x20mm, seção quadrada.	


Corrimão

Perfis	Pintura
Perfis de aço galvanizado Ø40mm, seção circular.	Pintura em esmalte sintético semibrilhante cor verde coragem.
Espessura da parede: 3,2mm	


QUADRO GERAL DE ESQUADRAS					
PORTAS					
COD.	TIPO	FERRAGENS	DIMENS. (LxA)	QUANT.	LOCAL
P1	Porta de abrir com bandeira em madeira de lei e 1/2" de ferro com acabamento em verniz fosco (acabador 2 demãos).	Fechadura para tralho interno. Tipo externo 50mm com 2 cilindros. Manivela tipo alavanca em latão. Cadeia em latão niquel. Acabamento cromado. Espelho, chapa trilha e contra-trilha em inox. Obediência compatível com o peso da porta.	90x210cm	01	Anfiteatro

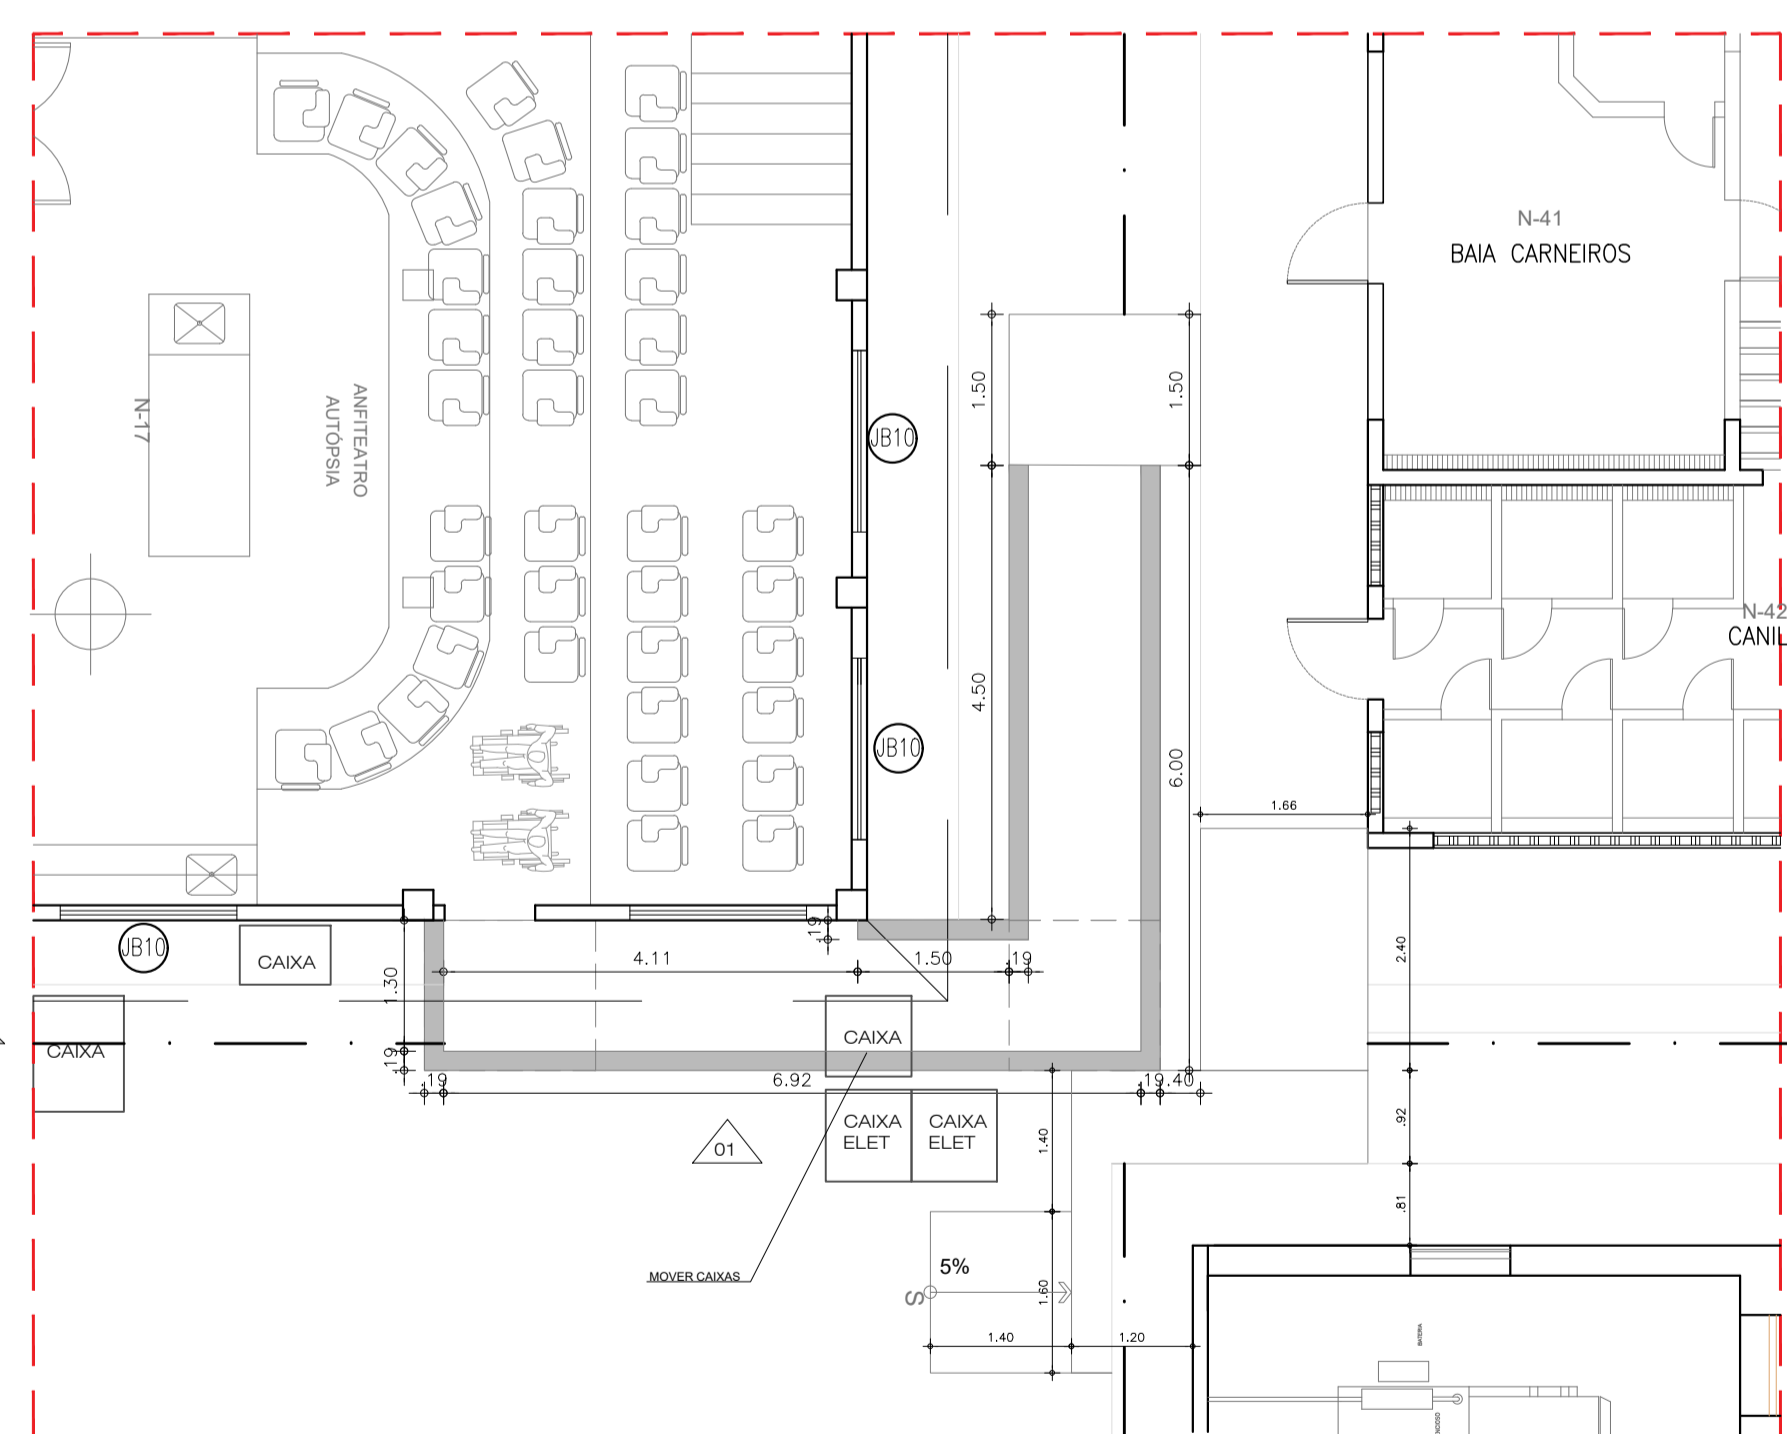

3 FUNDAÇÃO ALVENARIA DE EMBASAMENTO DE BLOCO DE CONCRETO
ESCALA 1/75

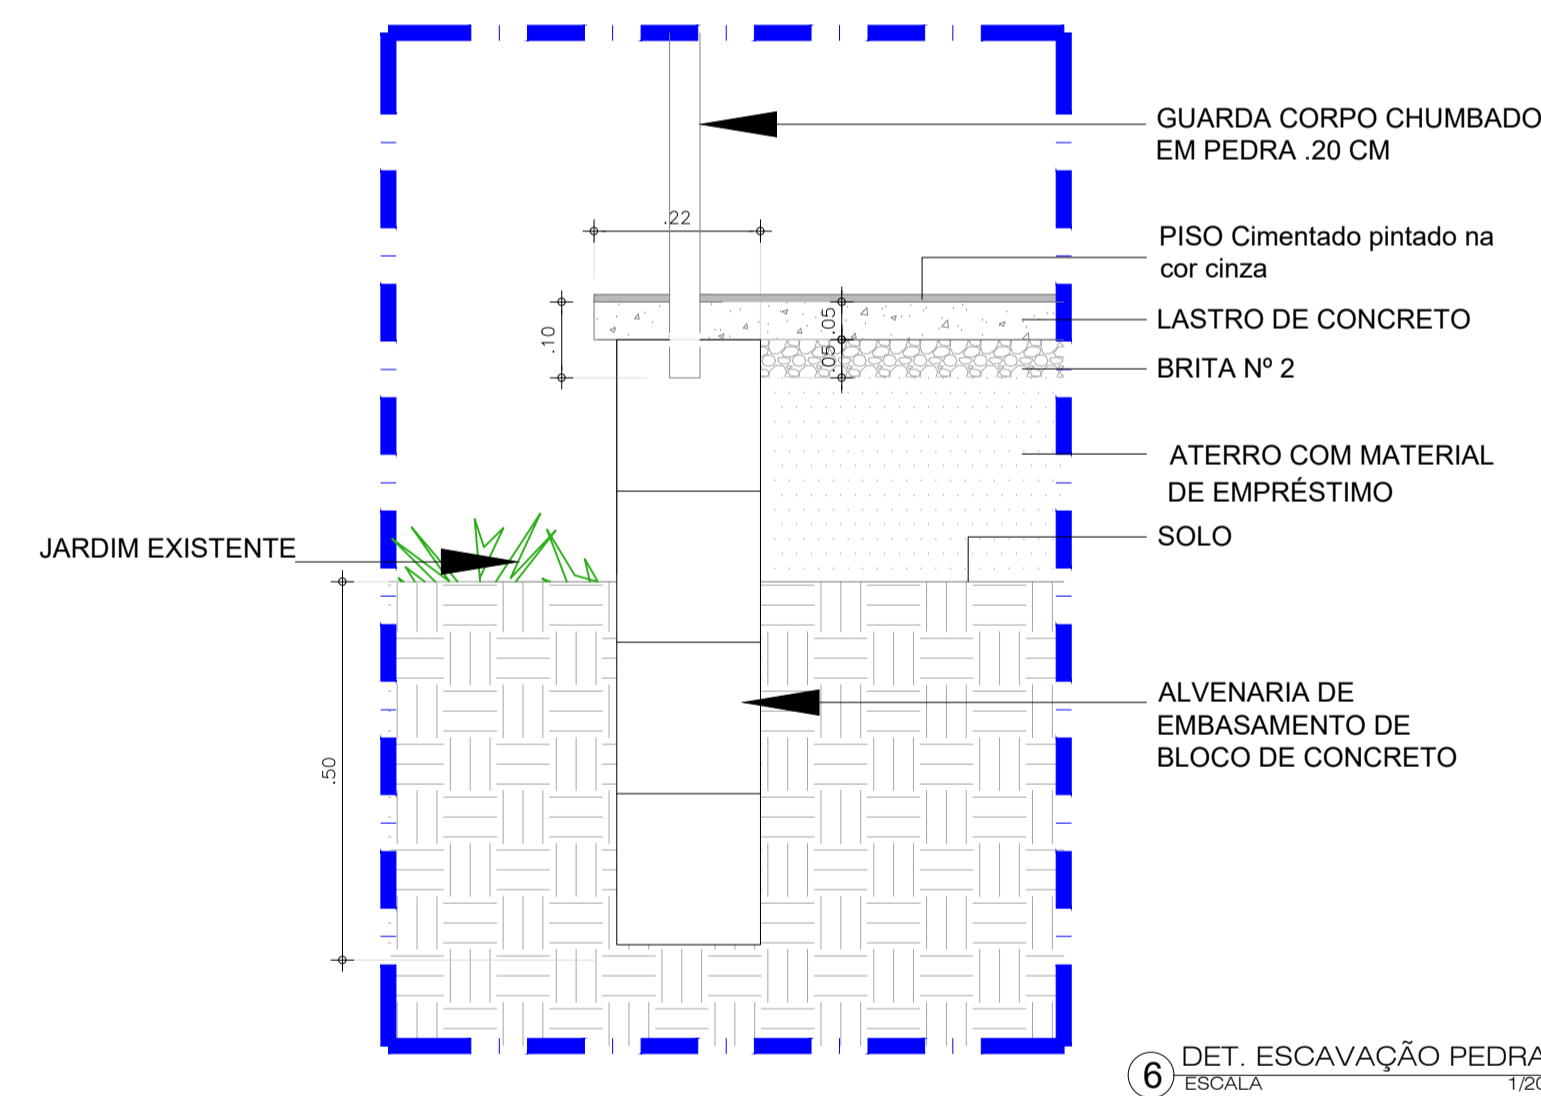


6 DET. ESCAVAÇÃO PEDRA
ESCALA 1/20

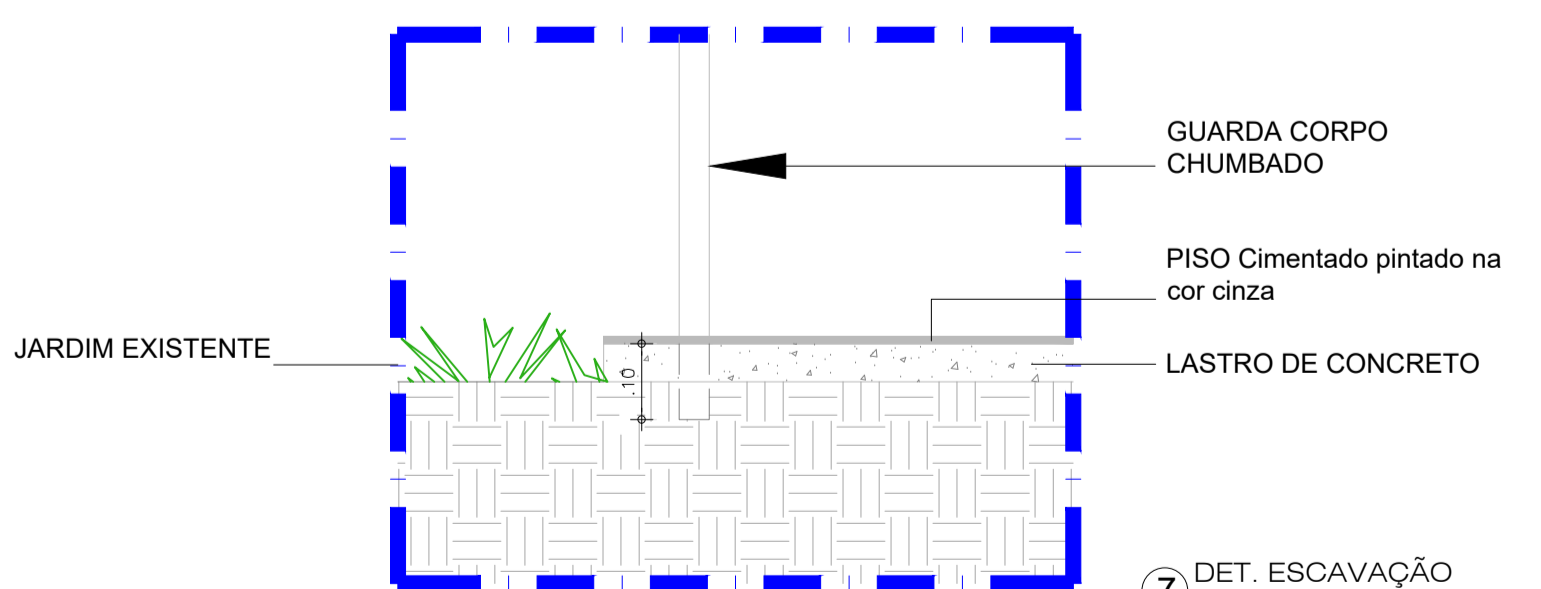

7 DET. ESCAVAÇÃO
ESCALA 1/10

INDICAÇÕES DE cortes

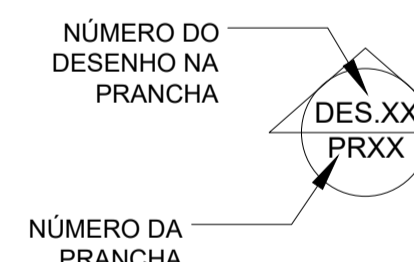


AUTORES E RESPONSÁVEIS TÉCNICOS PELO PROJETO ARQUITETÔNICO:	UNIVERSIDADE FEDERAL DO CARIRI - UFCA
	PROPRIETÁRIO
(ORIGINAL ASSINADO)	Rua Divino Salvador, 284 - Alto do Rosário BARBALHA - Ceará, CEP: 63180-000
	ENDEREÇO DA EDIFICAÇÃO
LOUISE BUARQUE DE GUIMÃO BARBOSA, Arquiteta e Urbanista CAU A51312-1 RRT nº 948925	40,13m² ÁREA DE INTERVENÇÃO
	23507.001522/2020-85 NÚMERO DO PROCESSO

REFORMA PARA ACESSIBILIDADE E SAÍDAS DE EMERGÊNCIA NA FAMED




PROJETO DE RAMPA DO ANFITEATRO
ARQUIVO: BA20_ARQ_SERV2_RampaAnfit_01-04


DESENHOS DA PRANCHA	ESCALA
PLANTA SITUAÇÃO ATUAL	1/75
PLANTA BAIXA - RAMPA	1/75
PLANTA BAIXA - FUNDAÇÃO DE PEDRA ARRUMADA	1/75
DETALHES	INDICADA

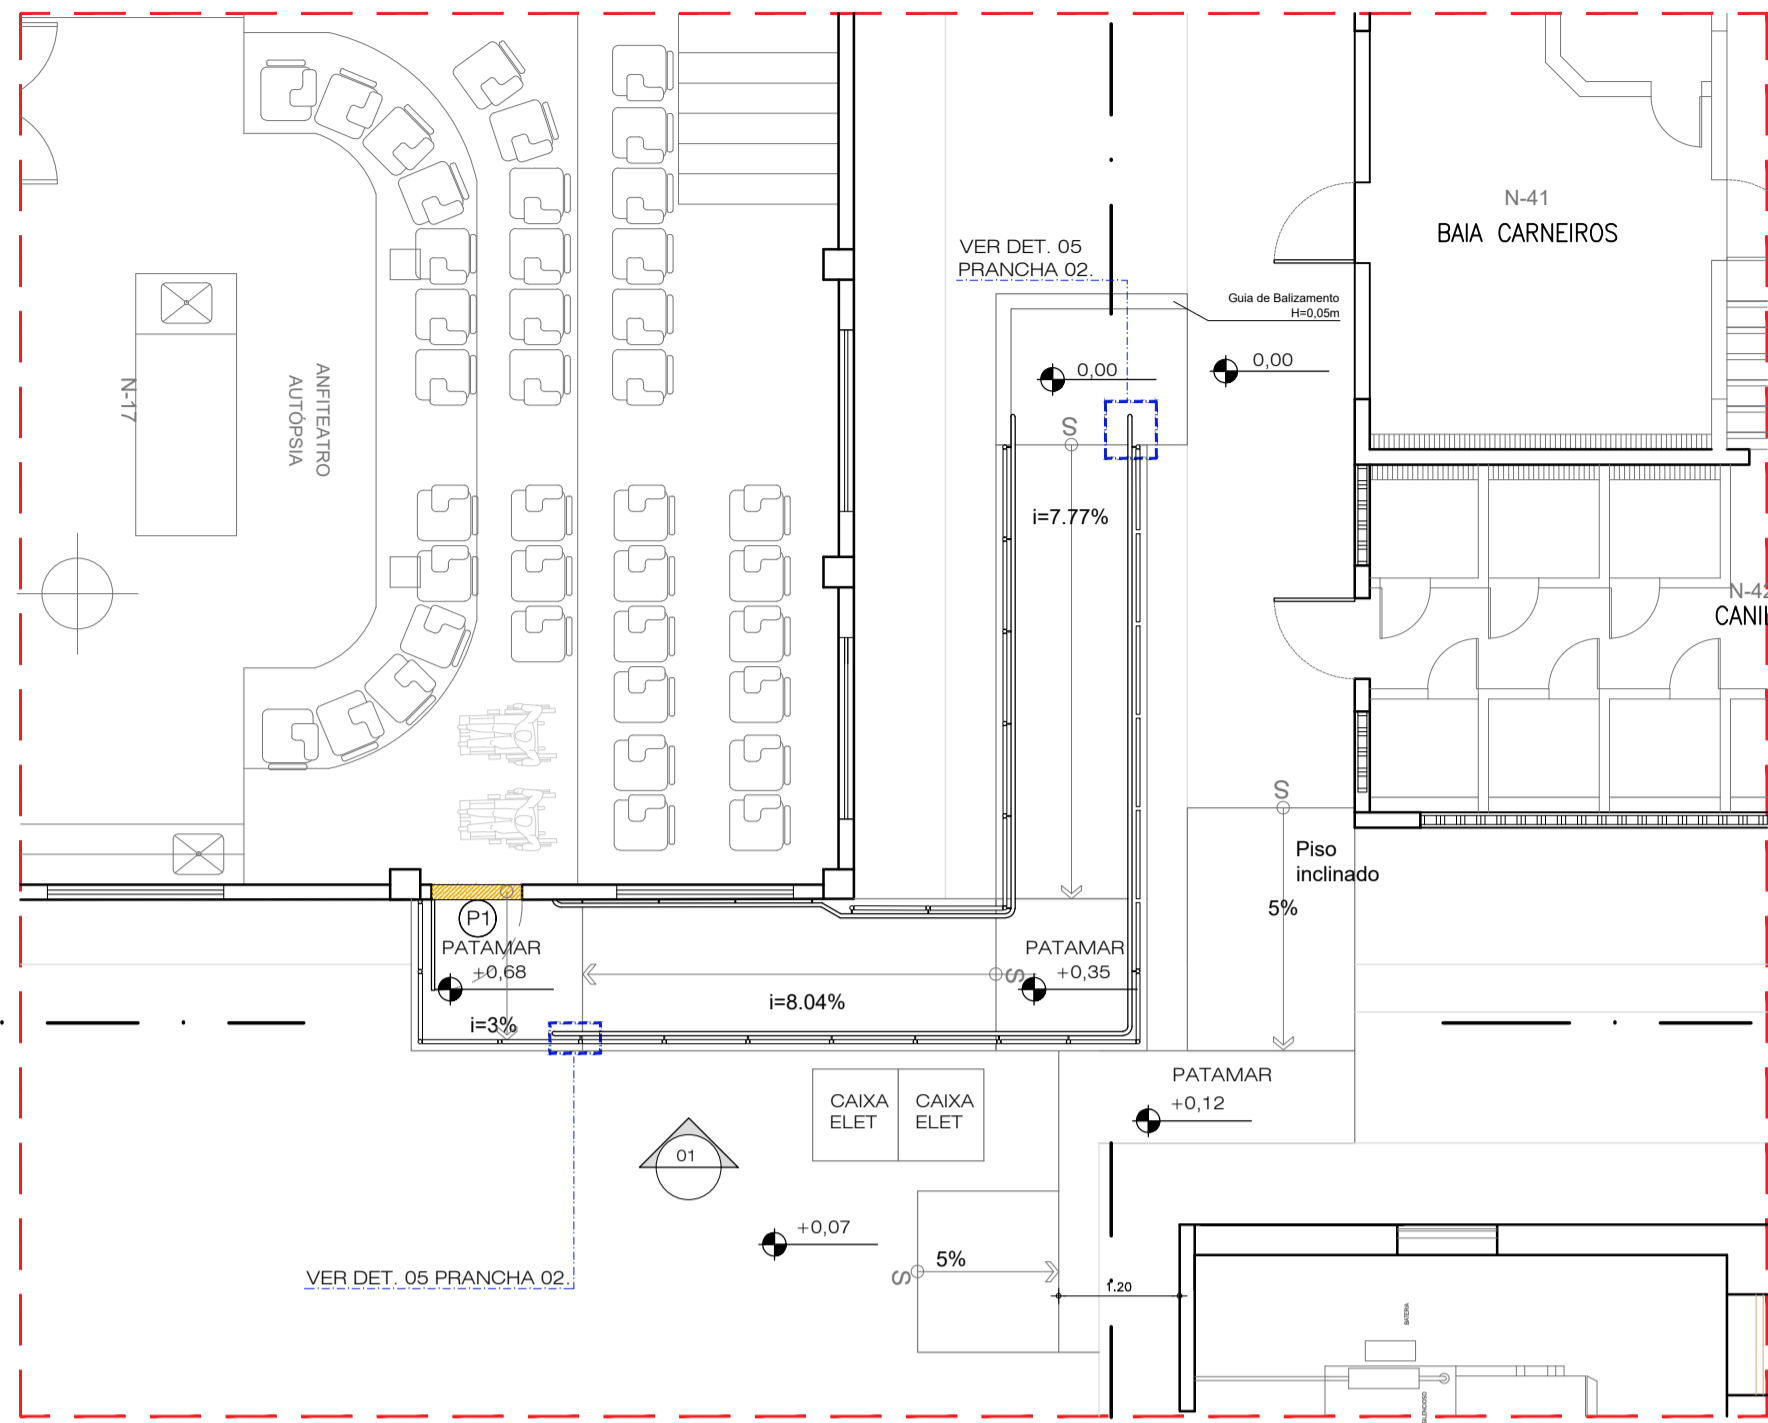


1 PLANTA BAIXA- GUARDA CORPO
ESCALA 1/75

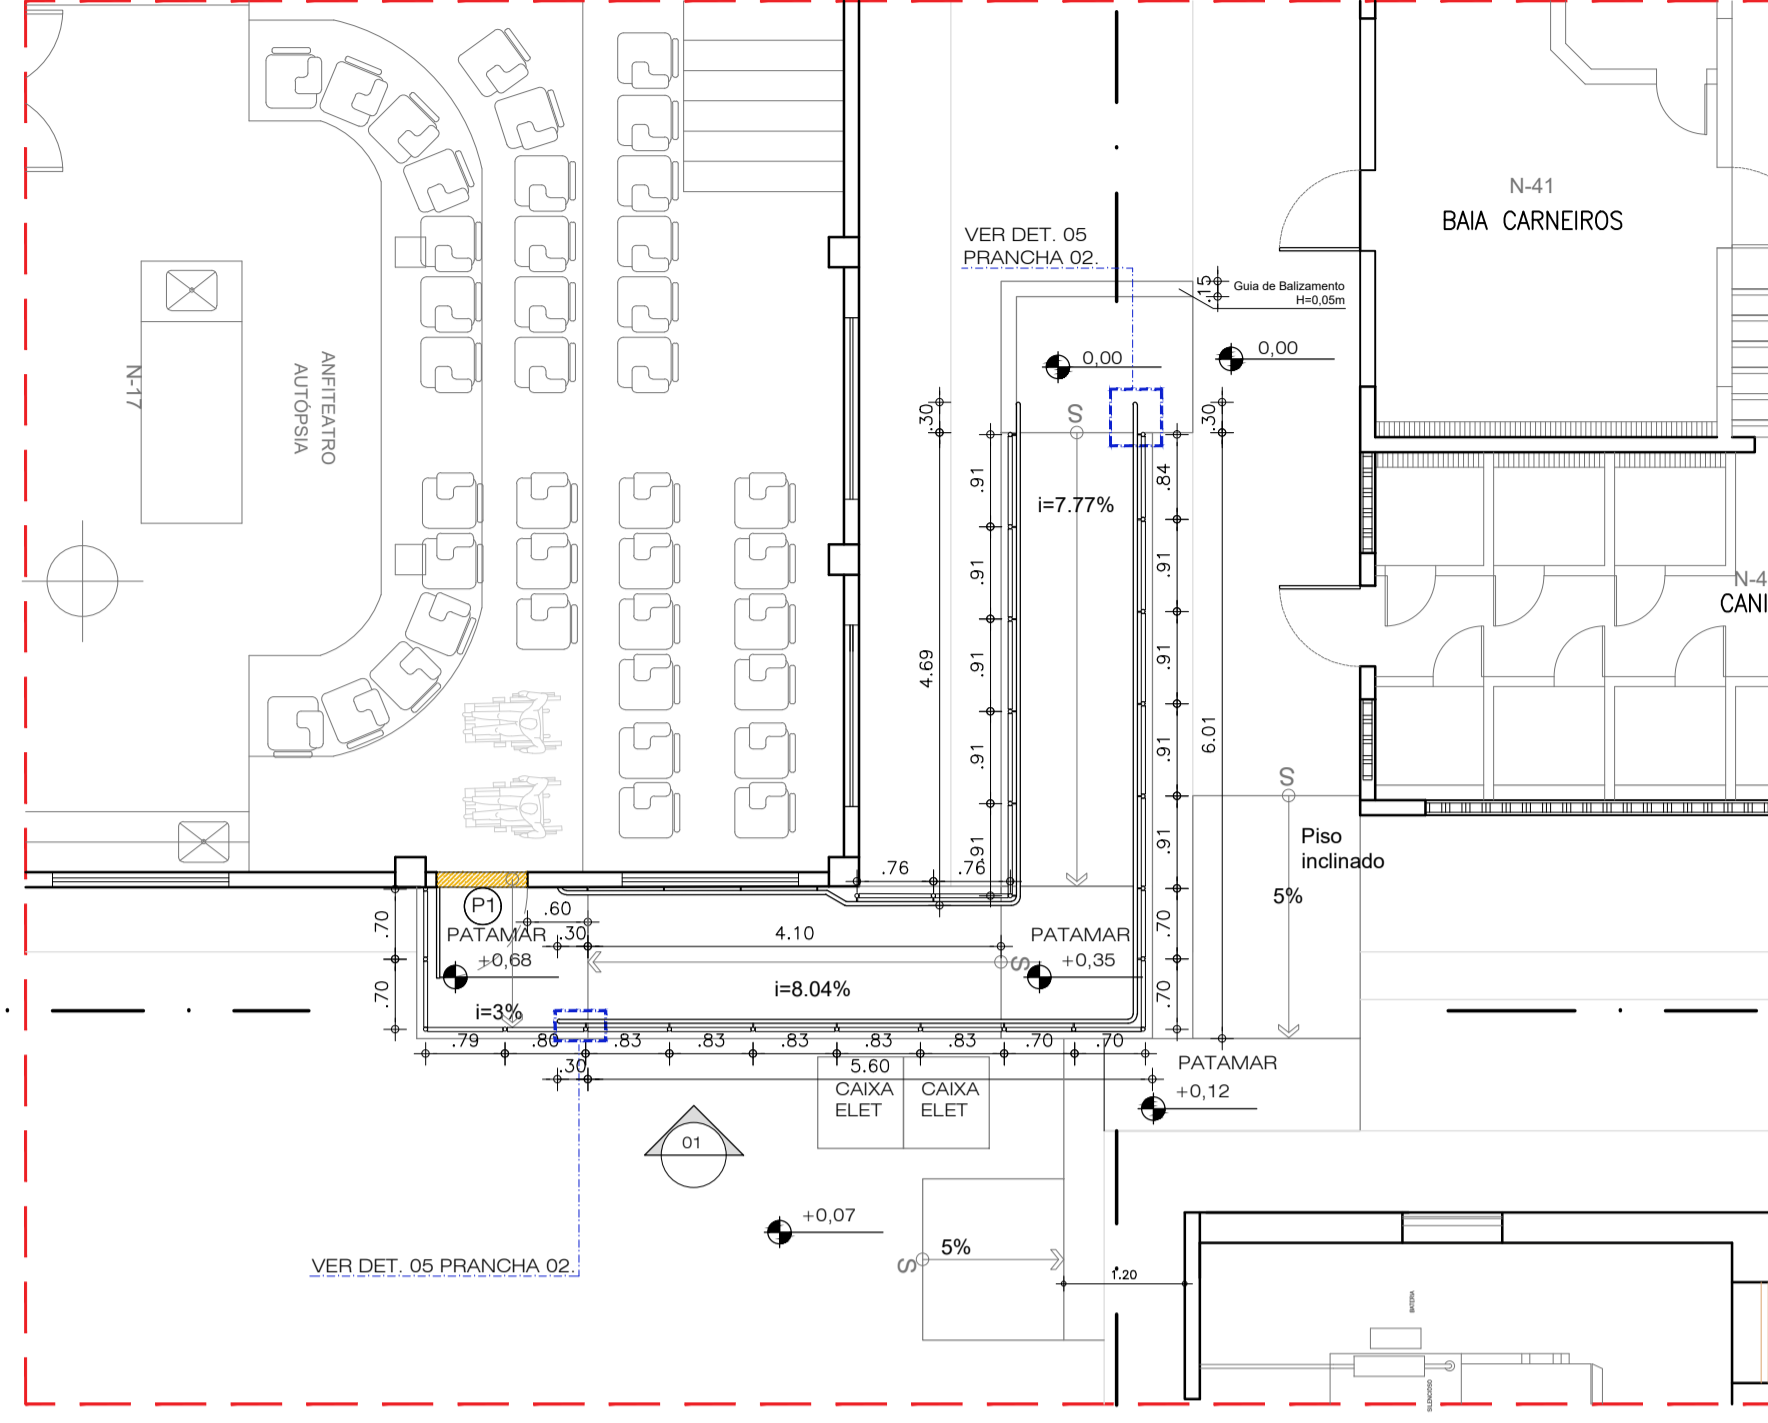


2 PLANTA BAIXA- CORRIMÃO
ESCALA 1/75

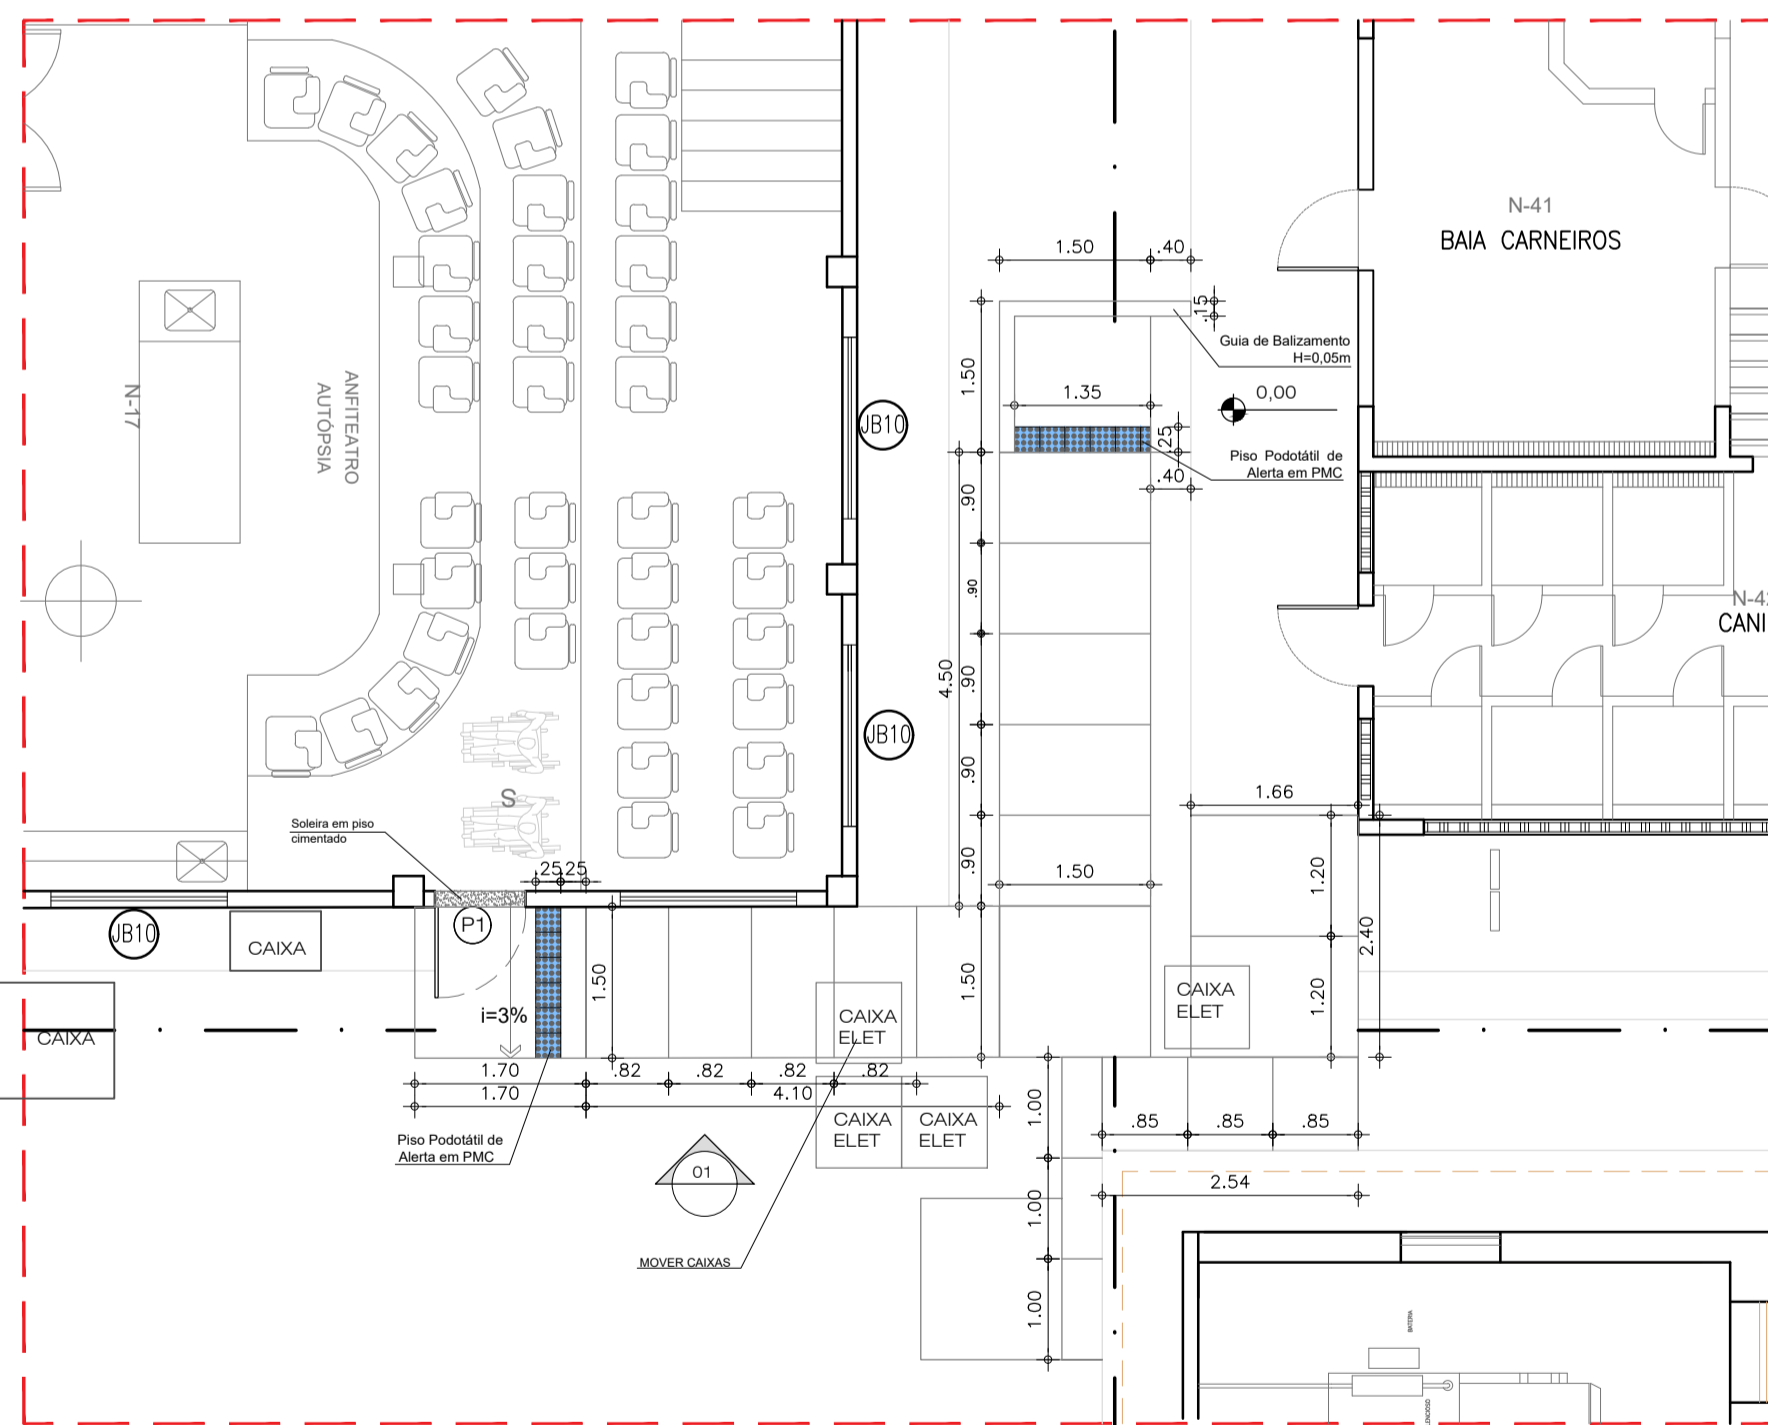


3 PAGINAÇÃO DO PISO
ESCALA 1/75

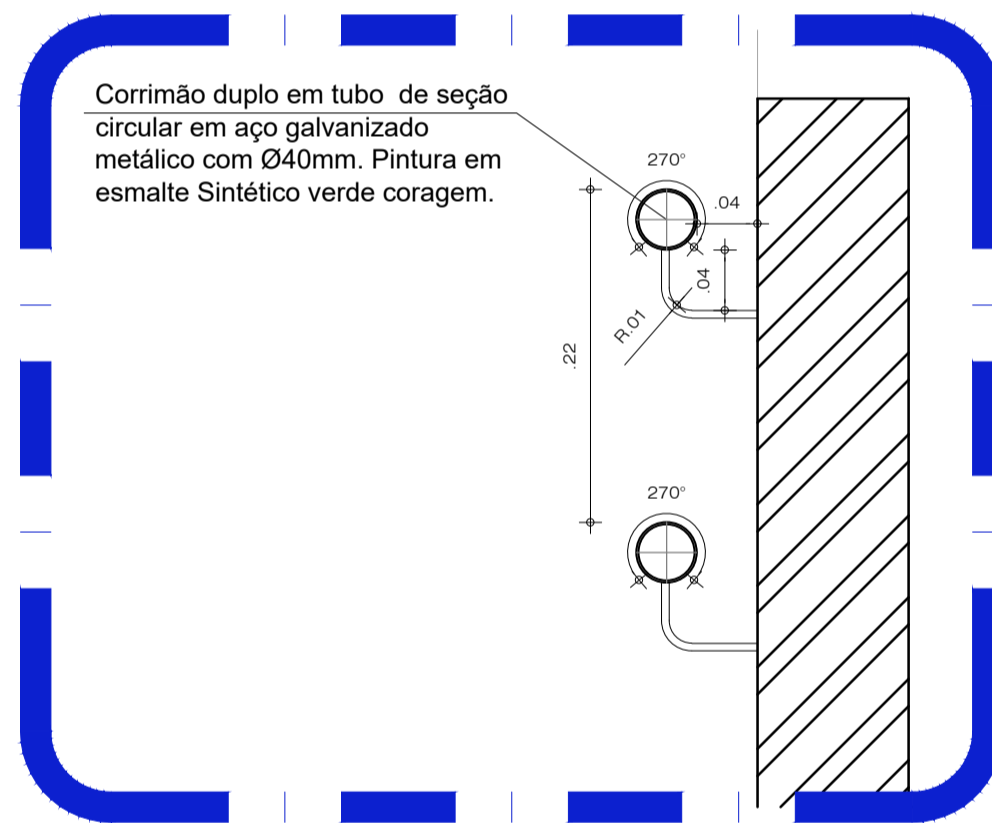

4 DET. SEÇÃO CORRIMÃO
ESCALA 1/5

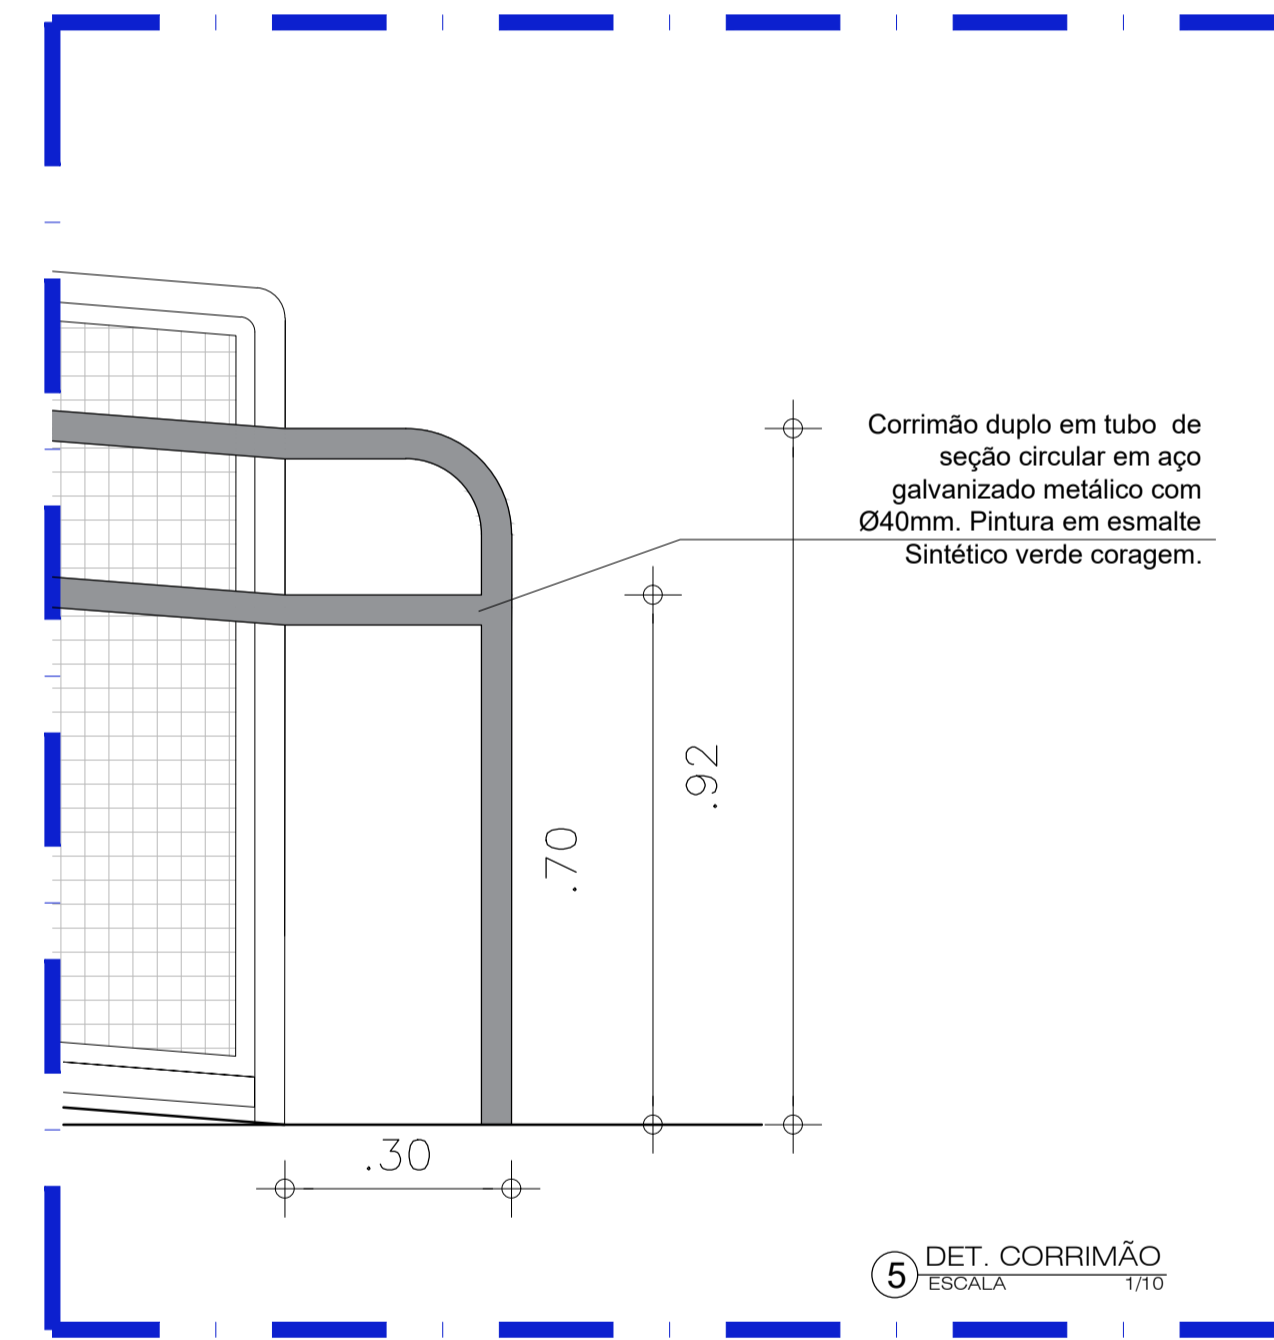

5 DET. CORRIMÃO
ESCALA 1/10

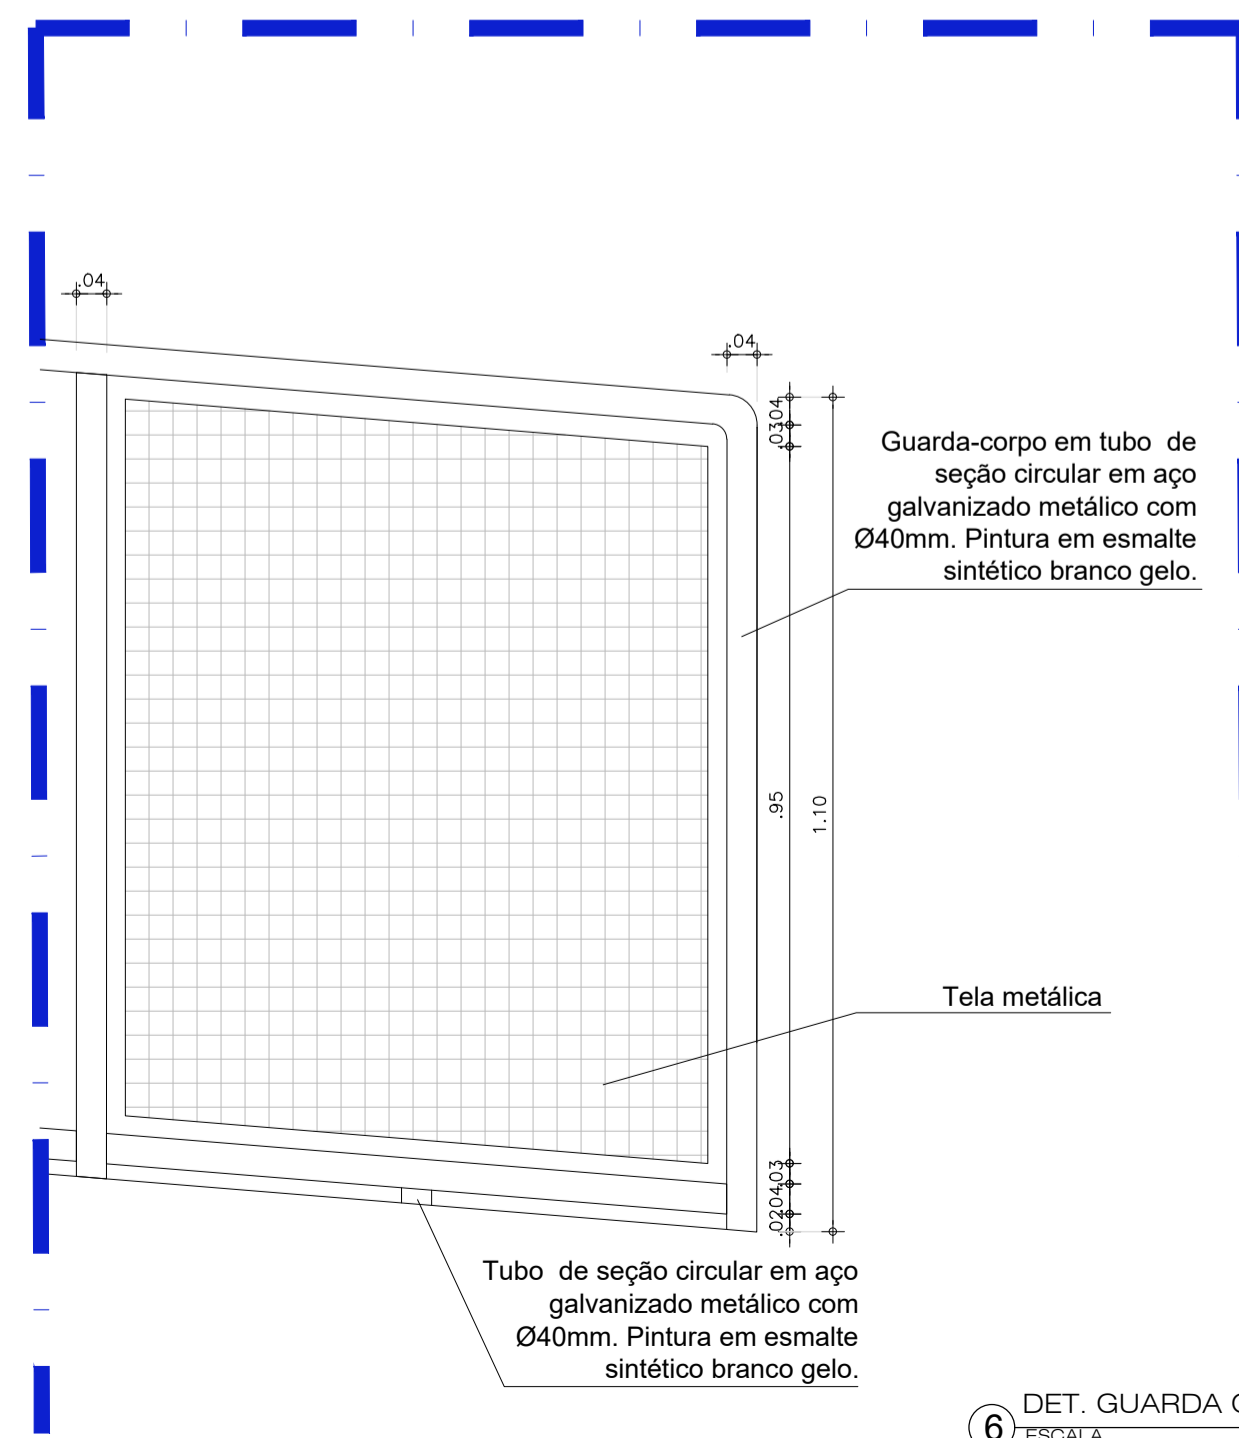


6 DET. GUARDA CORPO
ESCALA 1/10



7 DET. CORRIMÃO DUPLO
ESCALA 1/5

INDICAÇÕES DE cortes

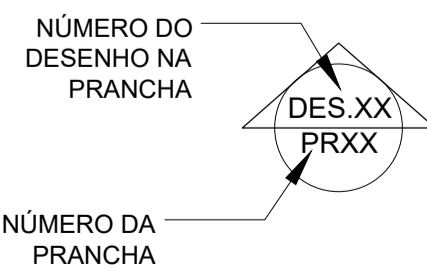

PLANTA DE SITUAÇÃO
ESCALA 1/750

QUADRO DE ESPECIFICAÇÕES

Piso

Piso Cimentado pintado na cor cinza.

Guarda - corpo

Perfis	Pintura
Perfis de aço galvanizado. Espessura da parede: 3,2mm	Pintura em esmalte sintético semibrilhante branco gelo.
Montantes e longarina: Perfis verticais 40x40mm, seção quadrada.	
Montantes de preenchimento: Perfis verticais 20x20mm, seção quadrada.	

Corrimão

Perfis	Pintura
Perfis de aço galvanizado Ø40mm, seção circular.	Pintura em esmalte sintético semibrilhante cor verde coragem.
Espessura da parede: 3,2mm	

QUADRO GERAL DE ESQUADRIAS						
PORTAS						
QTD.	TIPO	FERRAGENS	DIMENS. (LxA)	QUANT.	LOCAL	
01	Porta de abrir com batente em madeira de lei de boa espécie com acabamento em verniz laca incolores (2 batentes)	Fechadura para tráfego interno, tipo estaca 50mm com dobrão. Magnata tipo alumínio anodizado. Cinto em latão macio. Acabamento envernizado. Espelho, chapéu e ferragens em inox. Distância compatível com o piso da porta.	800x1000	01	Anfiteatro	

LEGENDA

REFER.	DESCRIÇÃO
[Symbol]	PISO PODOTÁTIL DIRECIONAL EM PMC
[Symbol]	PISO PODOTÁTIL DE ALERTA EM PMC

(OBS: Todos os pisos são da mesma cor, a diferenciação em projeto é apenas para facilitar a leitura do mesmo)

AUTORES E RESPONSÁVEIS TÉCNICOS
PELO PROJETO ARQUITETÔNICO:

(ORIGINAL ASSINADO)

LOUISE BUARQUE DE GUSMÃO BARBOSA, Arqueta e Urbanista
CAU 451312-1
RRT nº 948925

UNIVERSIDADE FEDERAL DO CARIRI - UFCAR
PROPRIETÁRIO

Rua Divino Salvador, 284 - Alto do Rosário
BARBALHA - Ceará, CEP: 63180-000

ENDEREÇO DA EDIFICAÇÃO





40,13m² 23507.001522/2020-85
ÁREA DE INTERVENÇÃO NÚMERO DO PROCESSO

CLIENTE / PROJETO
REFORMA PARA ACESSIBILIDADE E SAÍDAS DE EMERGÊNCIA NA FAMED




UFCAR
UNIVERSIDADE FEDERAL DO CARIRI

PROJETO DE RAMPA DO ANFITEATRO
ARQUIVO: BA20_ARQ_SERV2_RampaAnfit_02-04






DESENHOS DA PRANCHA	ESCALA
PLANTA BAIXA- GUARDA CORPO	1/75
PLANTA BAIXA- CORRIMÃO	1/75
PLANTA PAGINAÇÃO DE PISO	1/75
DETALHES	INDICADA

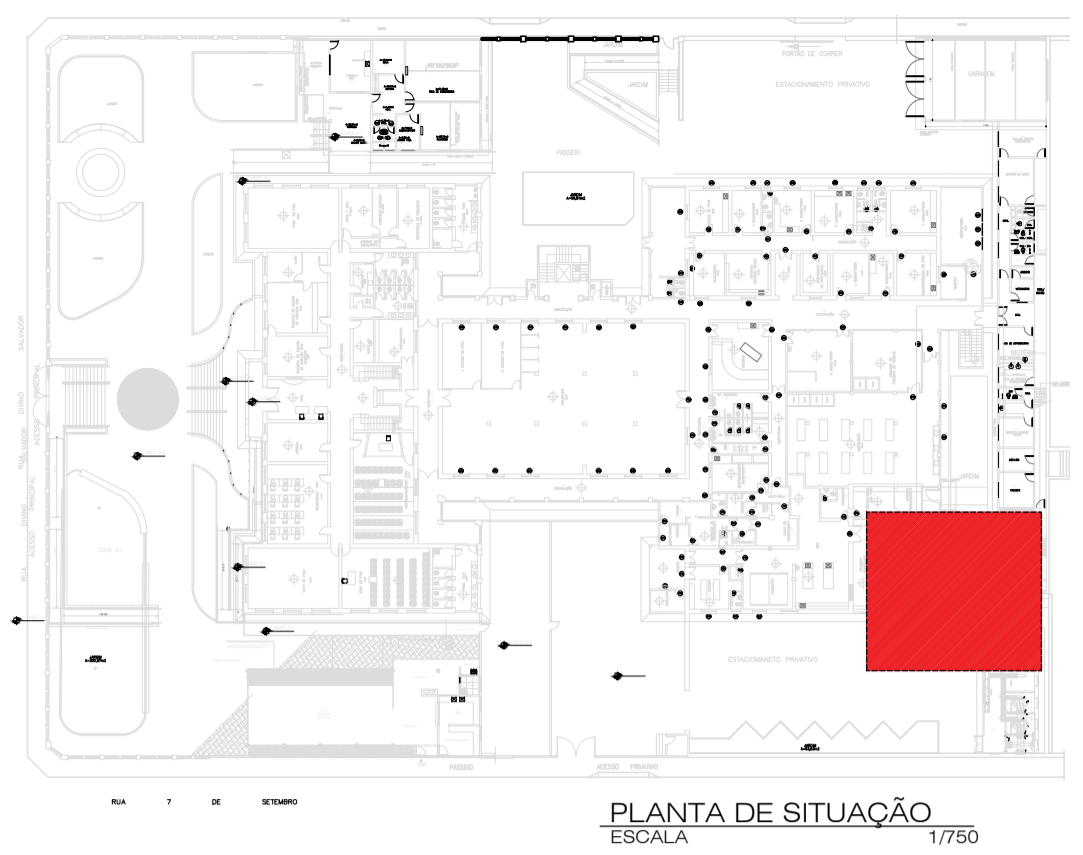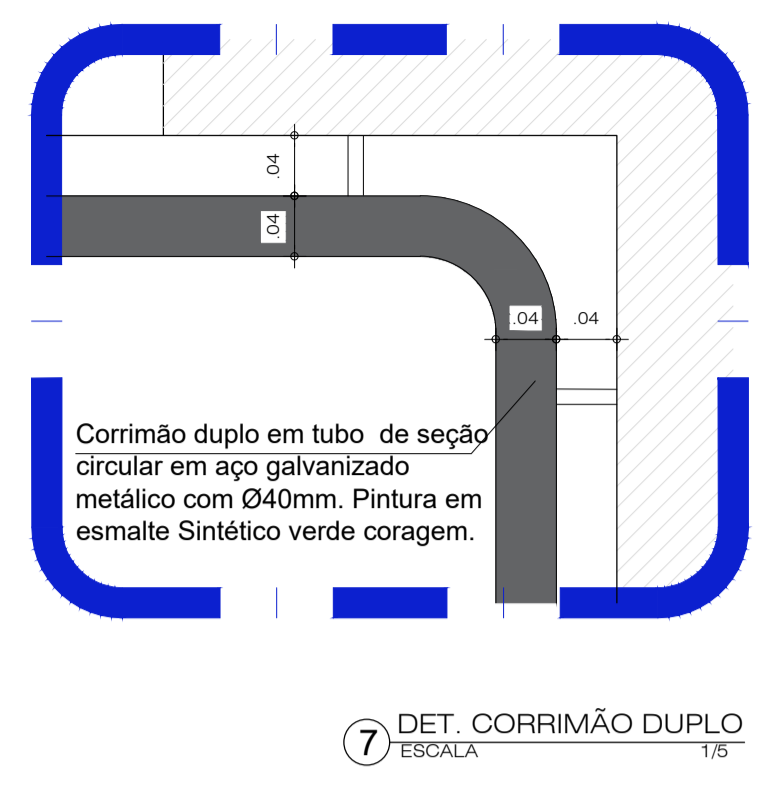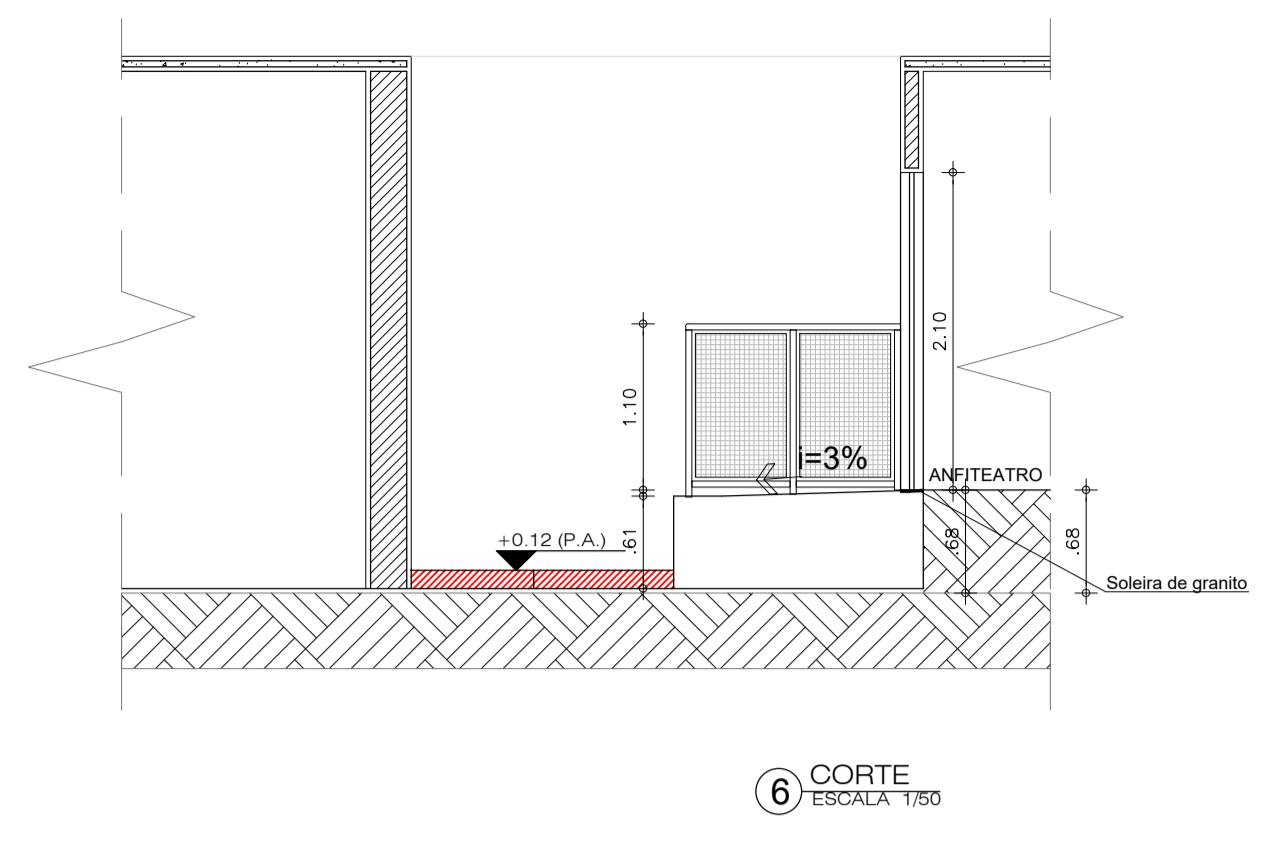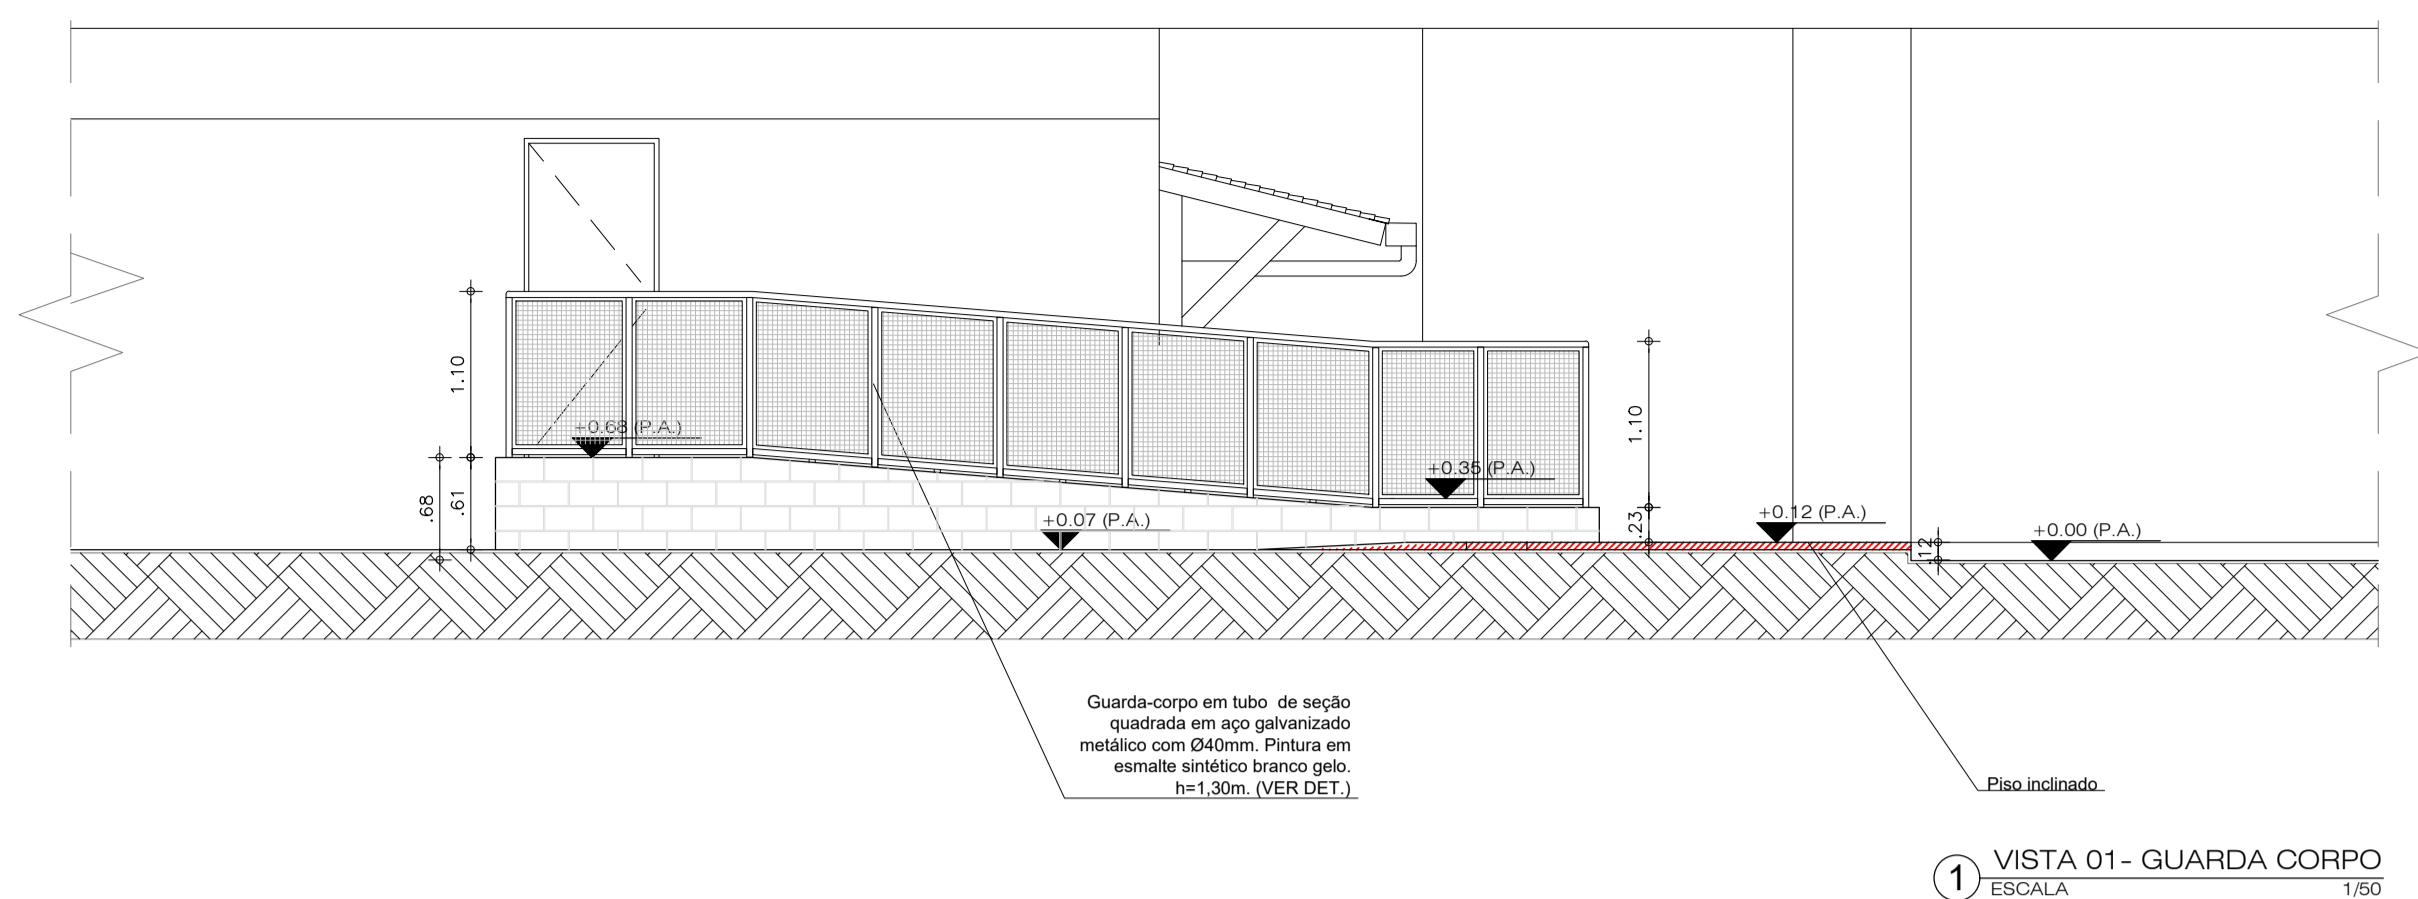

QUADRO DE ESPECIFICAÇÕES	
Piso	
Piso Cimentado pintado na cor cinza.	
Guarda - corpo	
Perfis	Pintura
Perfis de aço galvanizado. Espessura da parede: 3,2mm	Pintura em esmalte sintético semibrilhante branco gelo.
Montantes e longarina: Perfis verticais 40x40mm, seção quadrada.	
Montantes de preenchimento: Perfis verticais 20x20mm, seção quadrada.	
Corrimão	
Perfis	Pintura
Perfis de aço galvanizado Ø40mm, seção circular.	Pintura em esmalte sintético semibrilhante verde coragem.
Espessura da parede: 3,2mm	

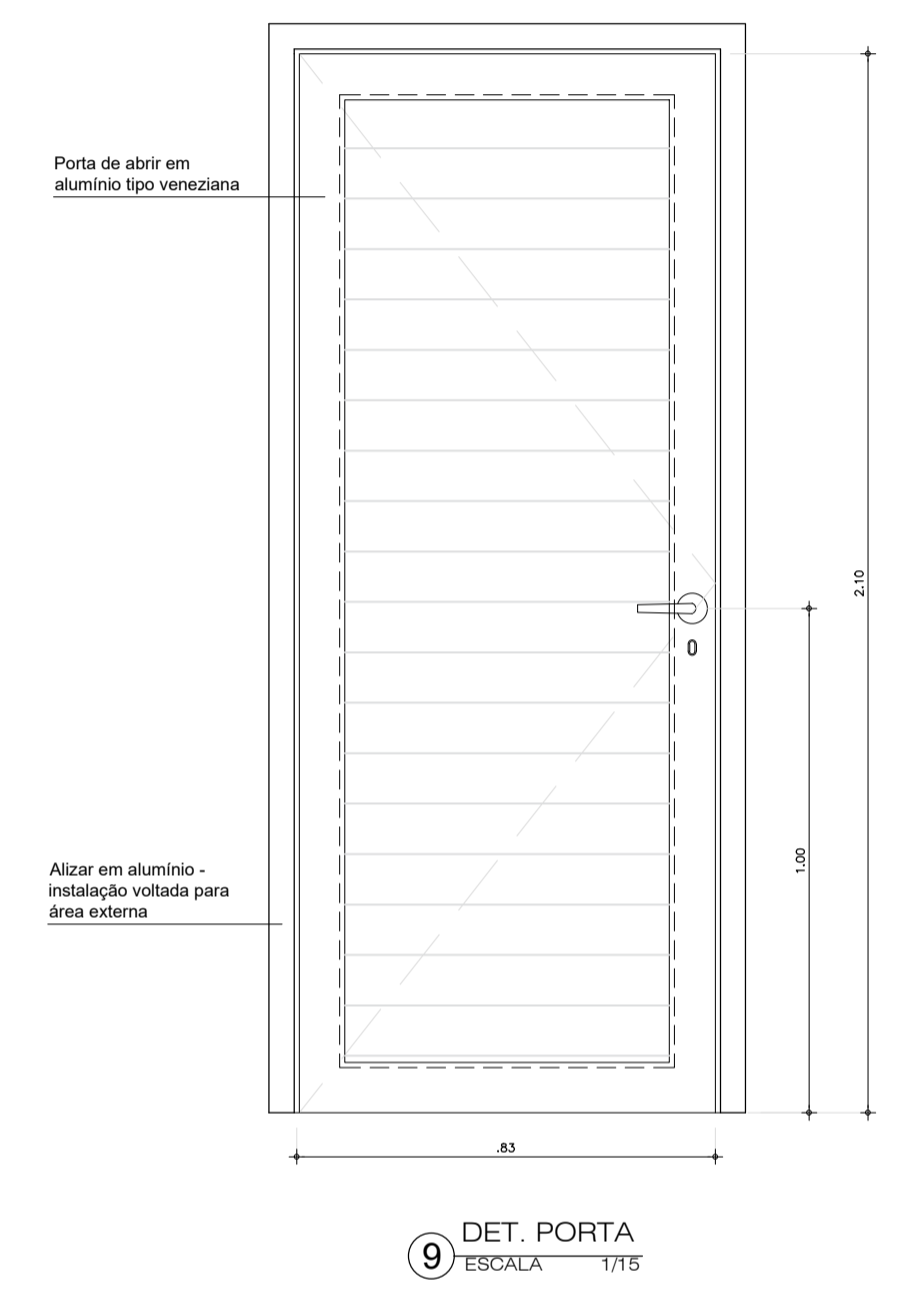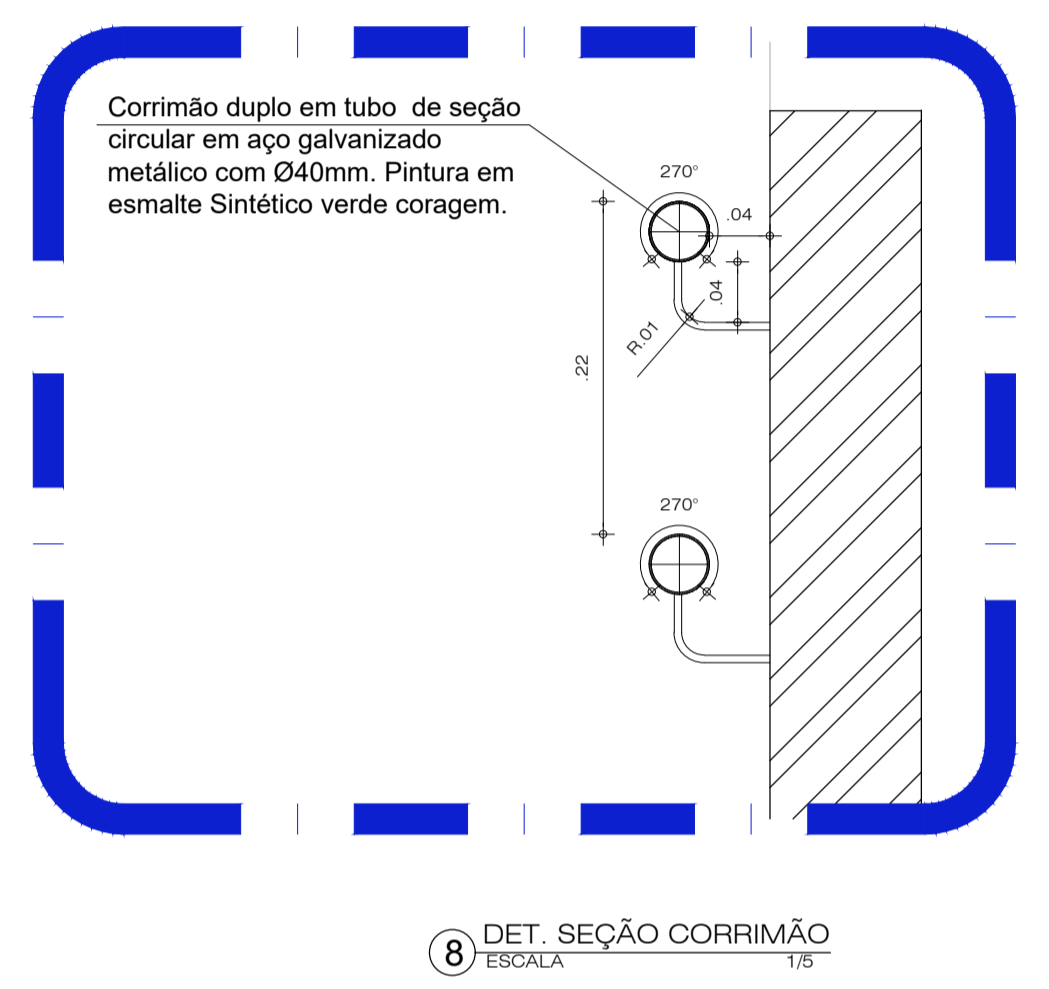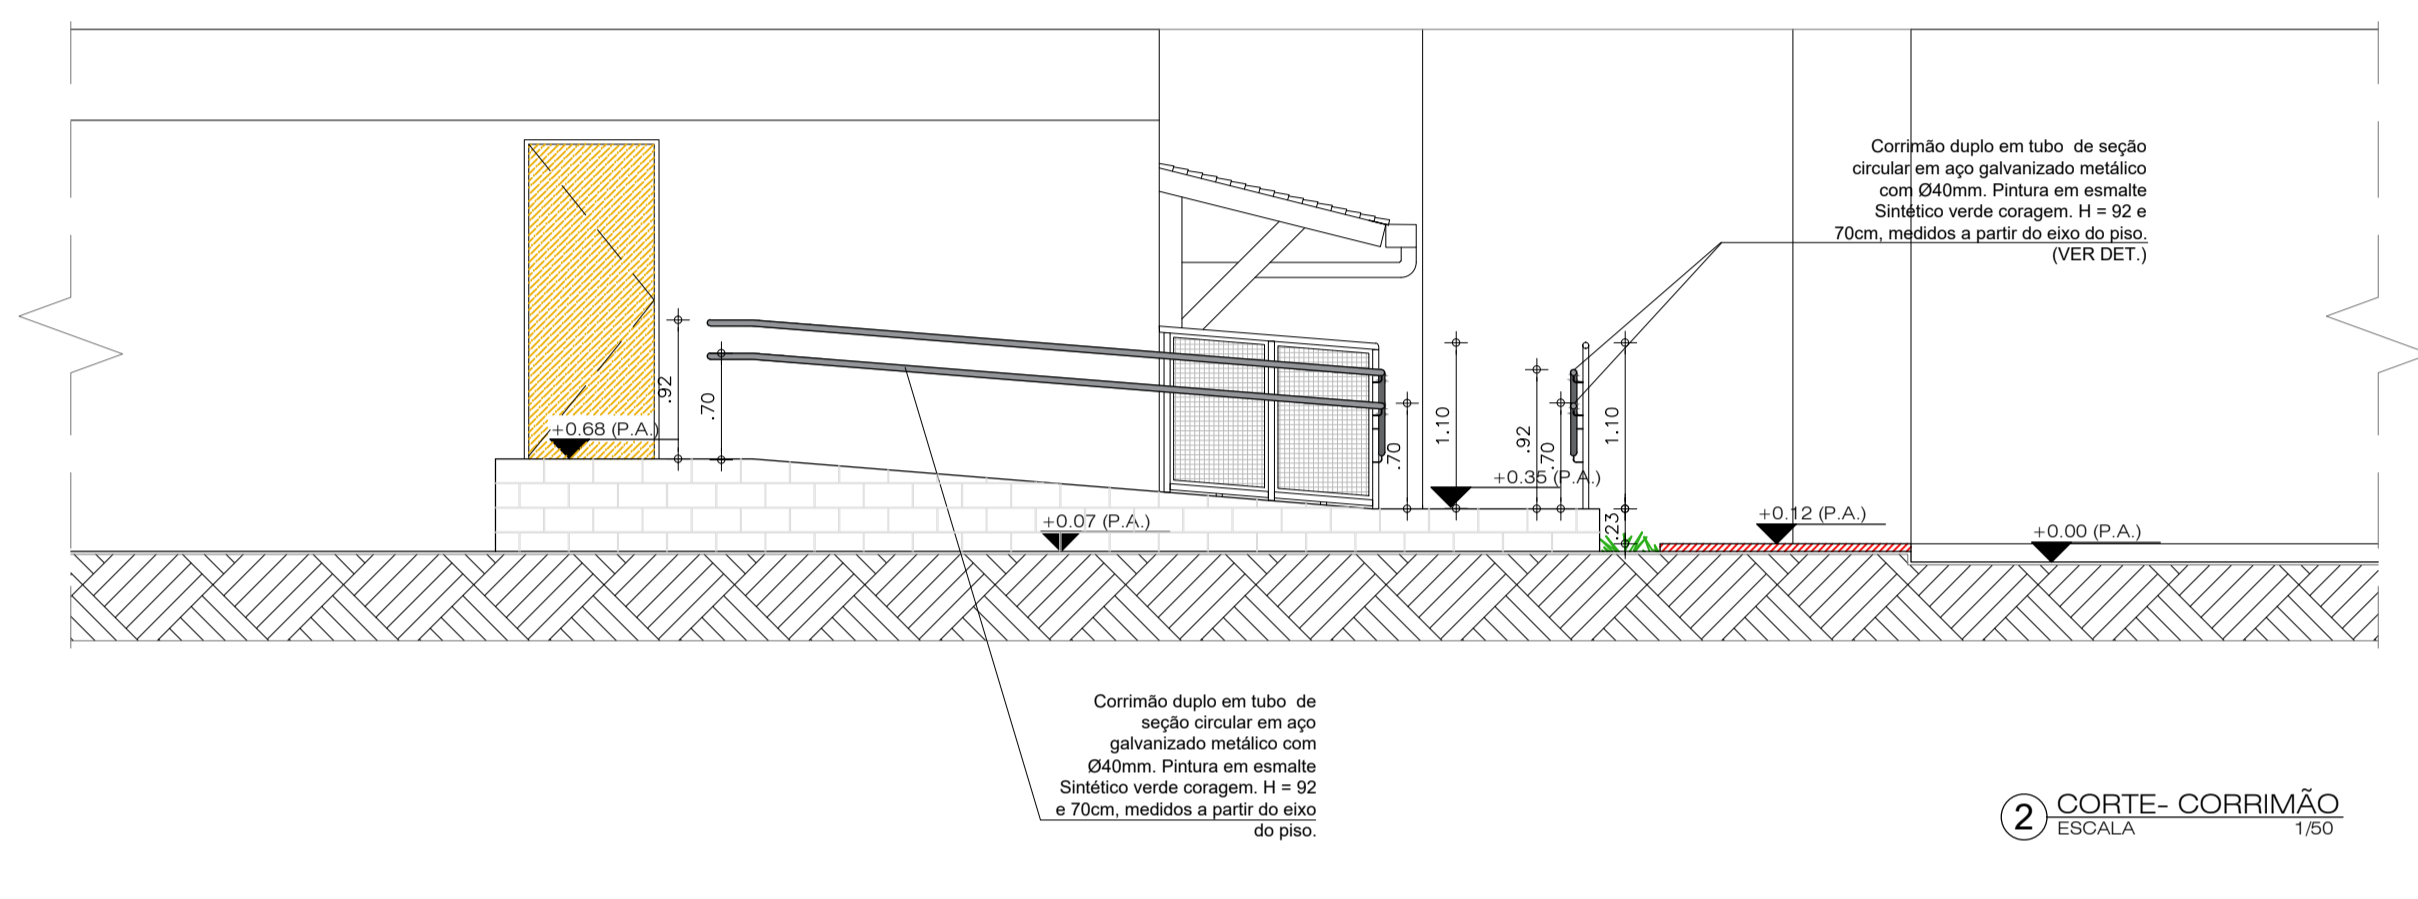


LEGENDA REFORMA	
DEMOLIR	[Hatched pattern]
CONSTRUIR	[Solid color]

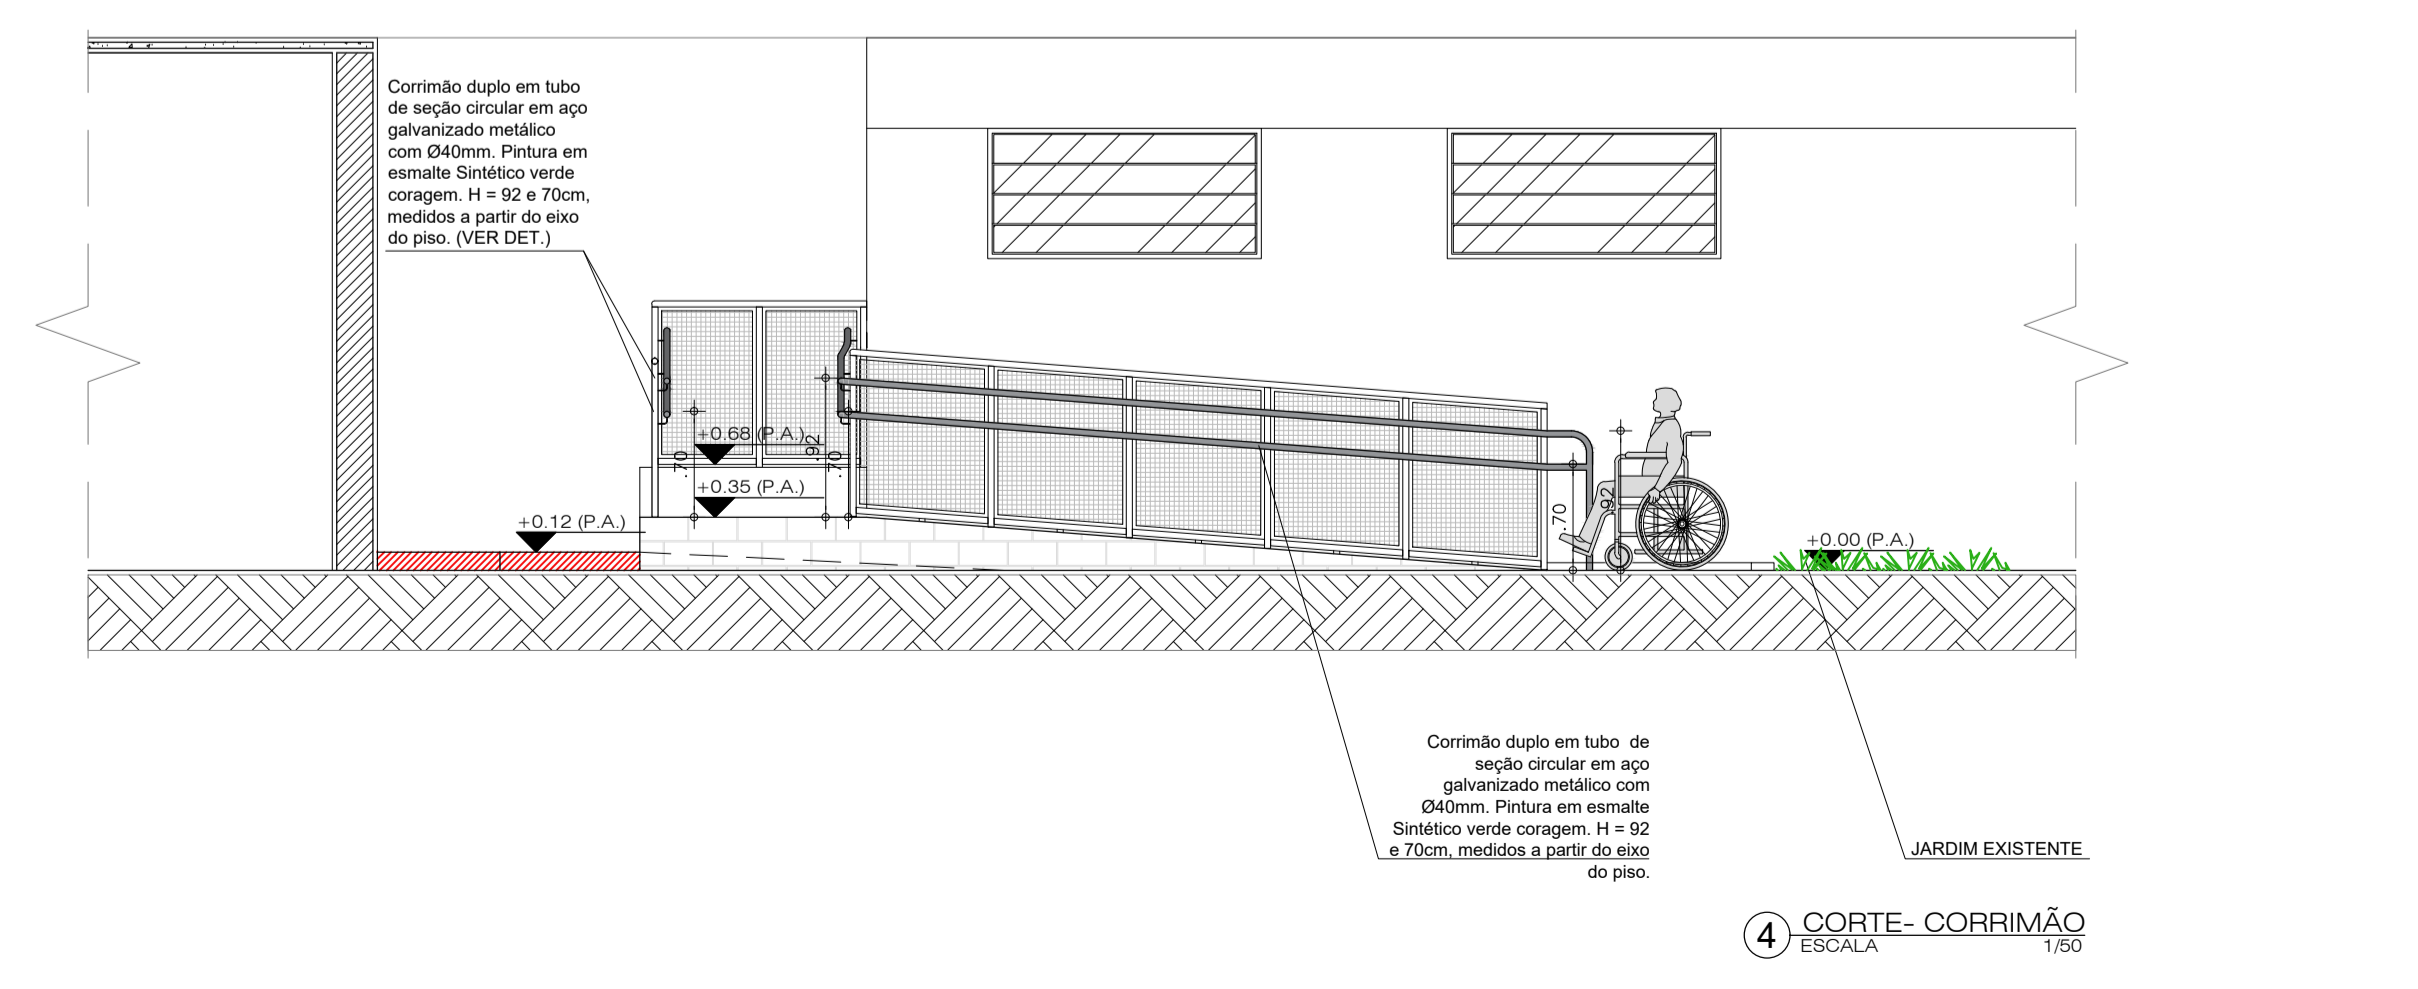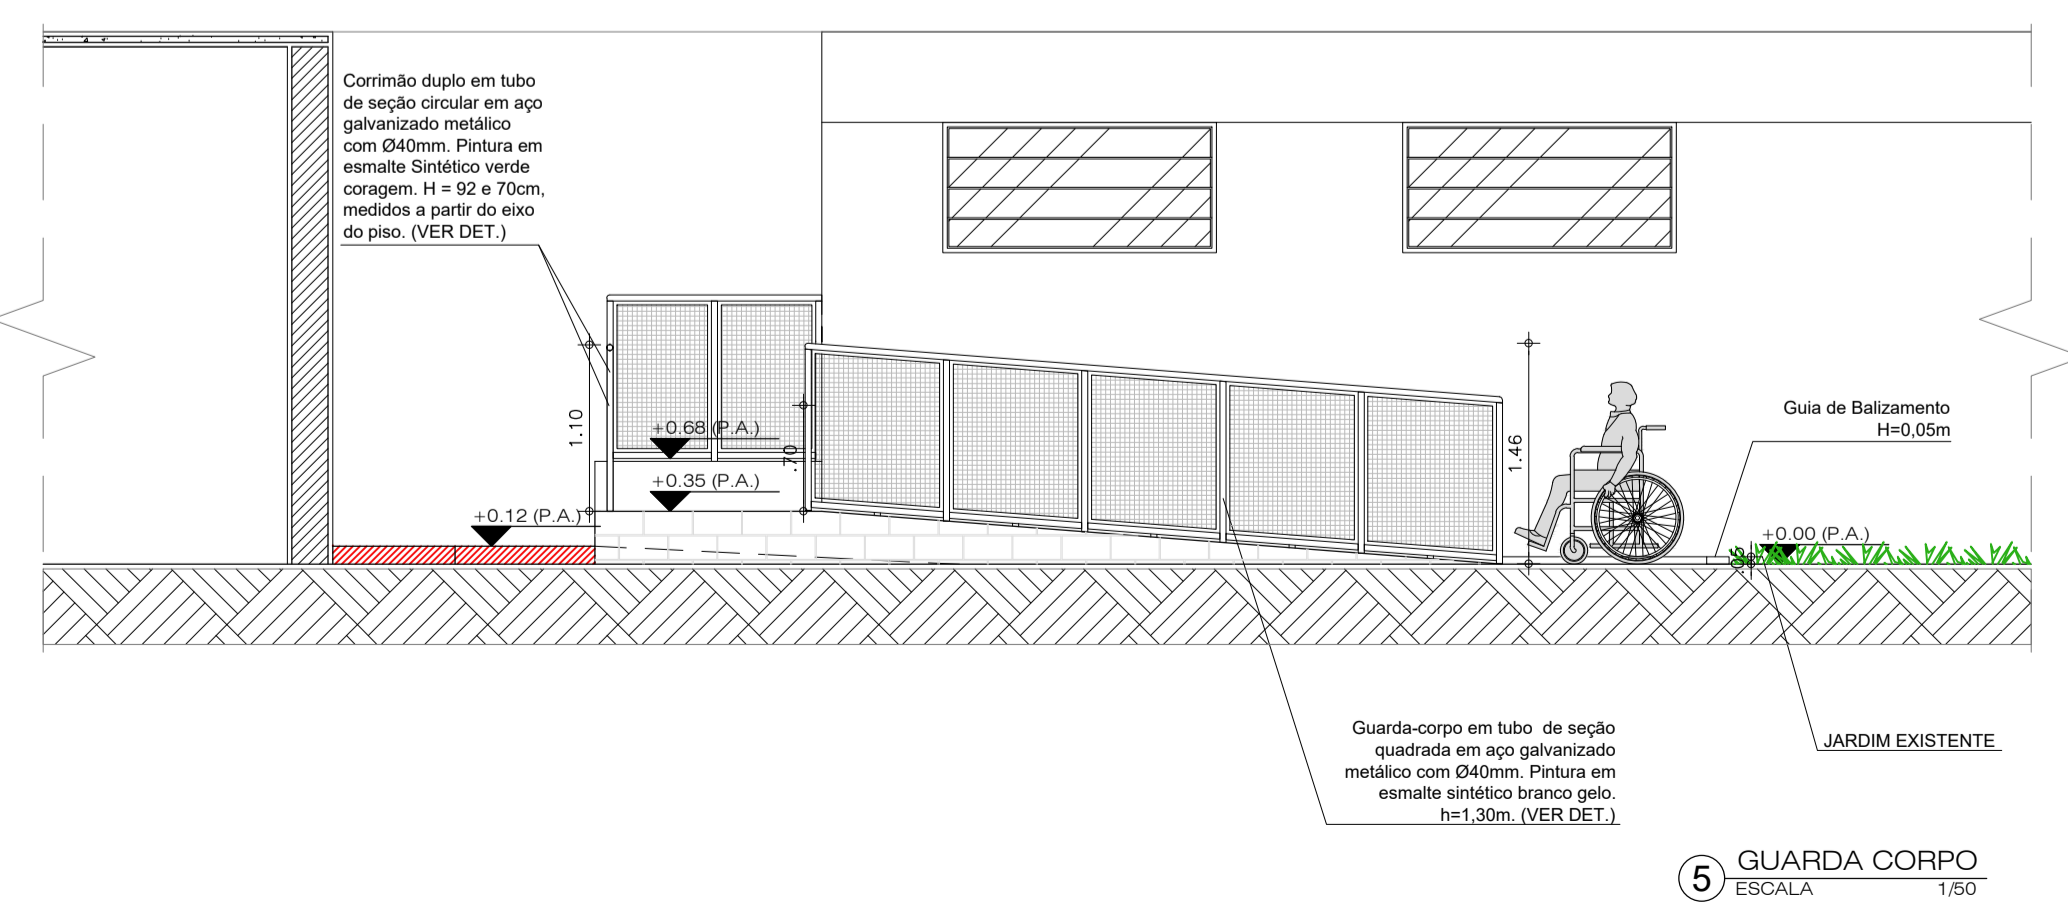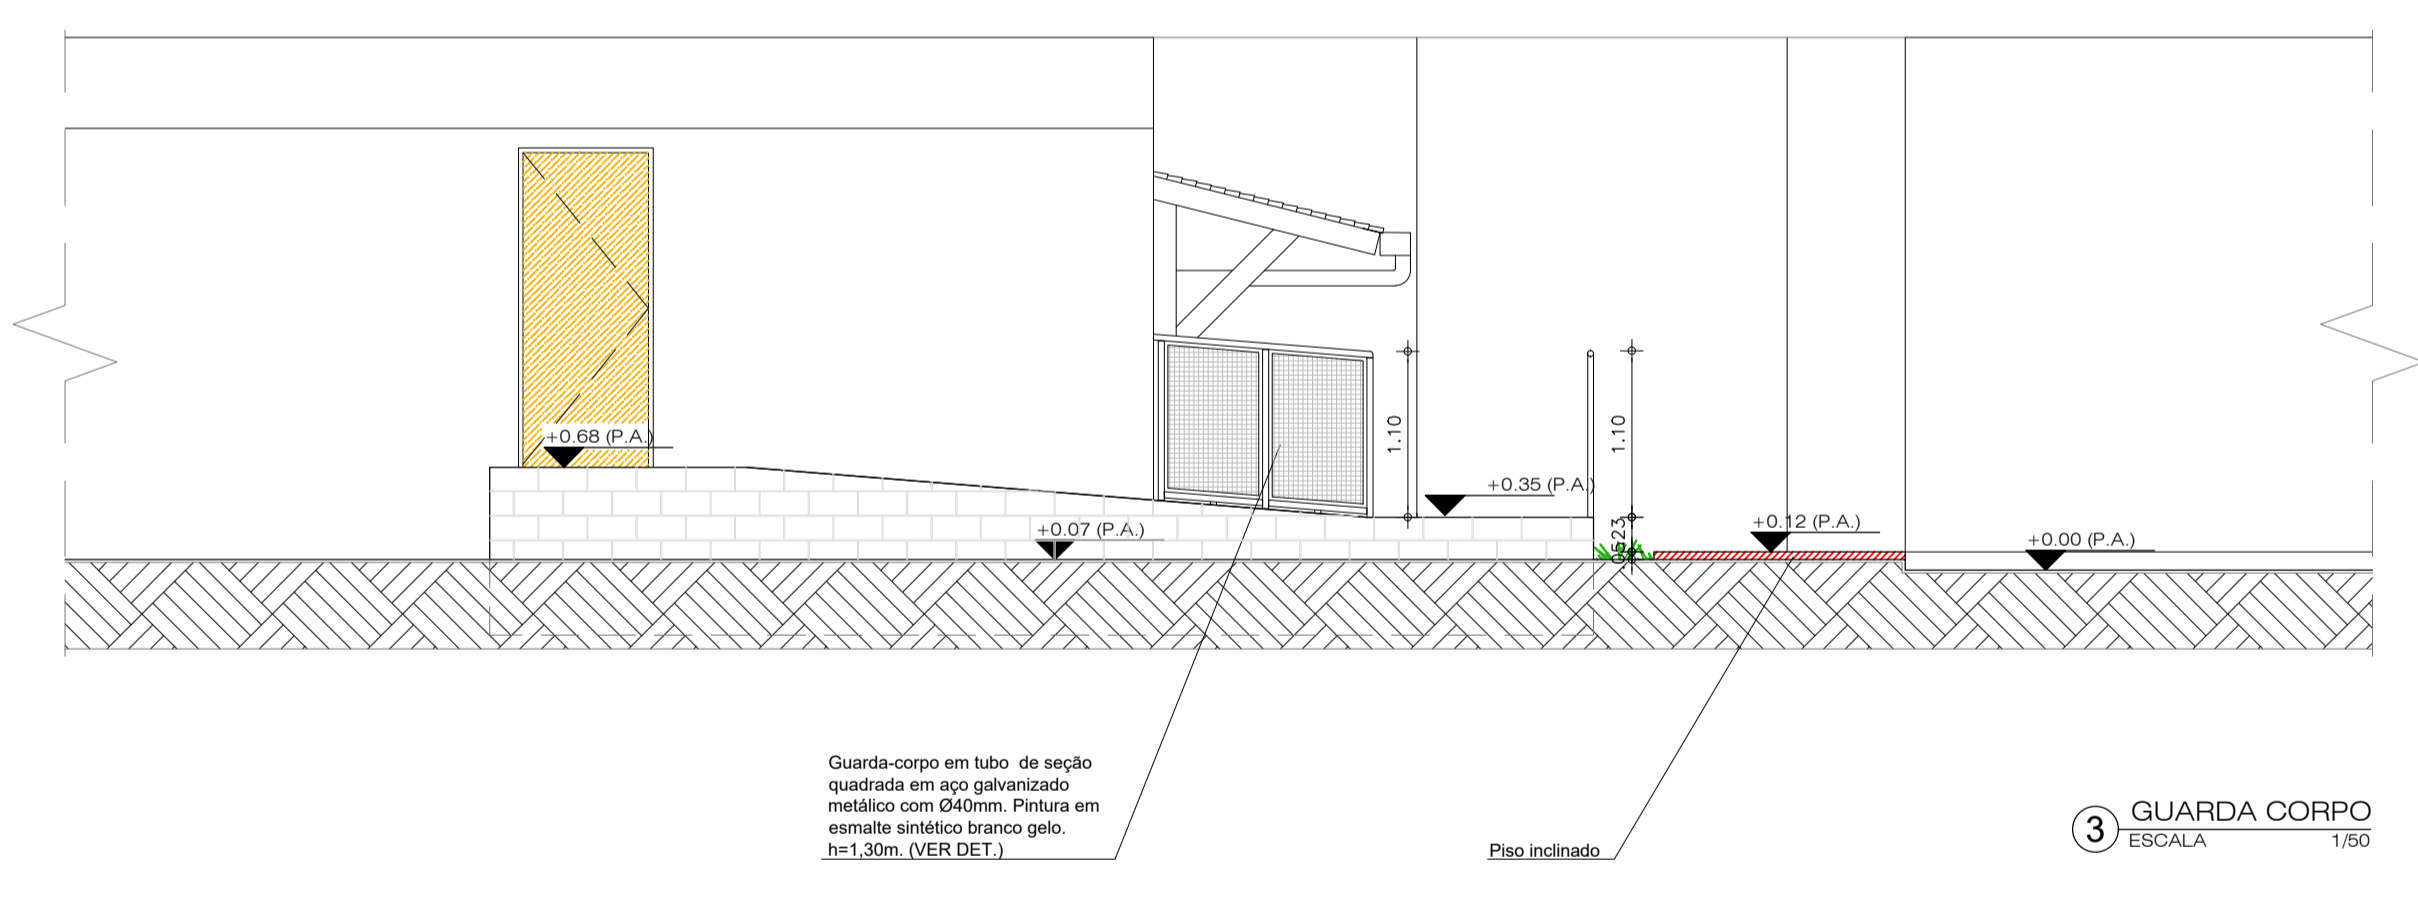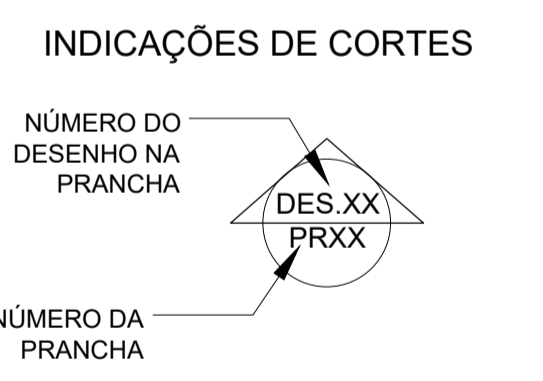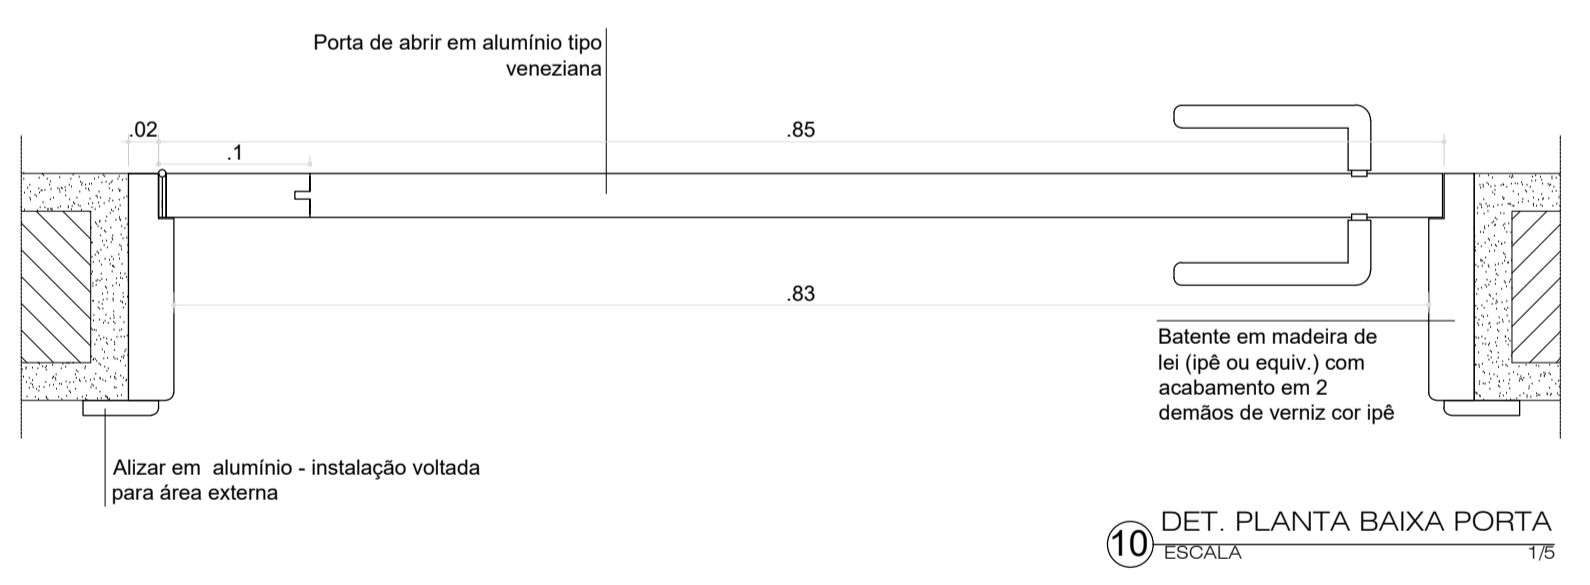


AUTORES E RESPONSÁVEIS TÉCNICOS PELO PROJETO ARQUITETÔNICO:	UNIVERSIDADE FEDERAL DO CARIRI - UFCA PROPRIETÁRIO Rua Divino Salvador, 254 - Alto do Fimão BARBALHA - Ceará, CEP: 63180-000 ENDEREÇO DA EDIFICAÇÃO
(ORIGINAL ASSINADO)	40,13m² 23507.001522/2020-85 ÁREA DE INTERVENÇÃO NÚMERO DO PROCESSO

CLIENTE / PROJETO
REFORMA PARA ACESSIBILIDADE E SAÍDAS DE EMERGÊNCIA NA FAMED


PROJETO DE RAMPA DO ANFITEATRO ARQUIVO: BA20_ARQ_SERV2_RampaAnfit_03-04	ESCALA
DESENHOS DA PRANCHA	1/50
VISTA 01 - GUARDA CORPO	1/50
CORTE- CORRIMÃO	1/50
GUARDA CORPO	1/50
CORTE- CORRIMÃO	1/50
GUARDA CORPO	1/50
DETALHES	INDICADA

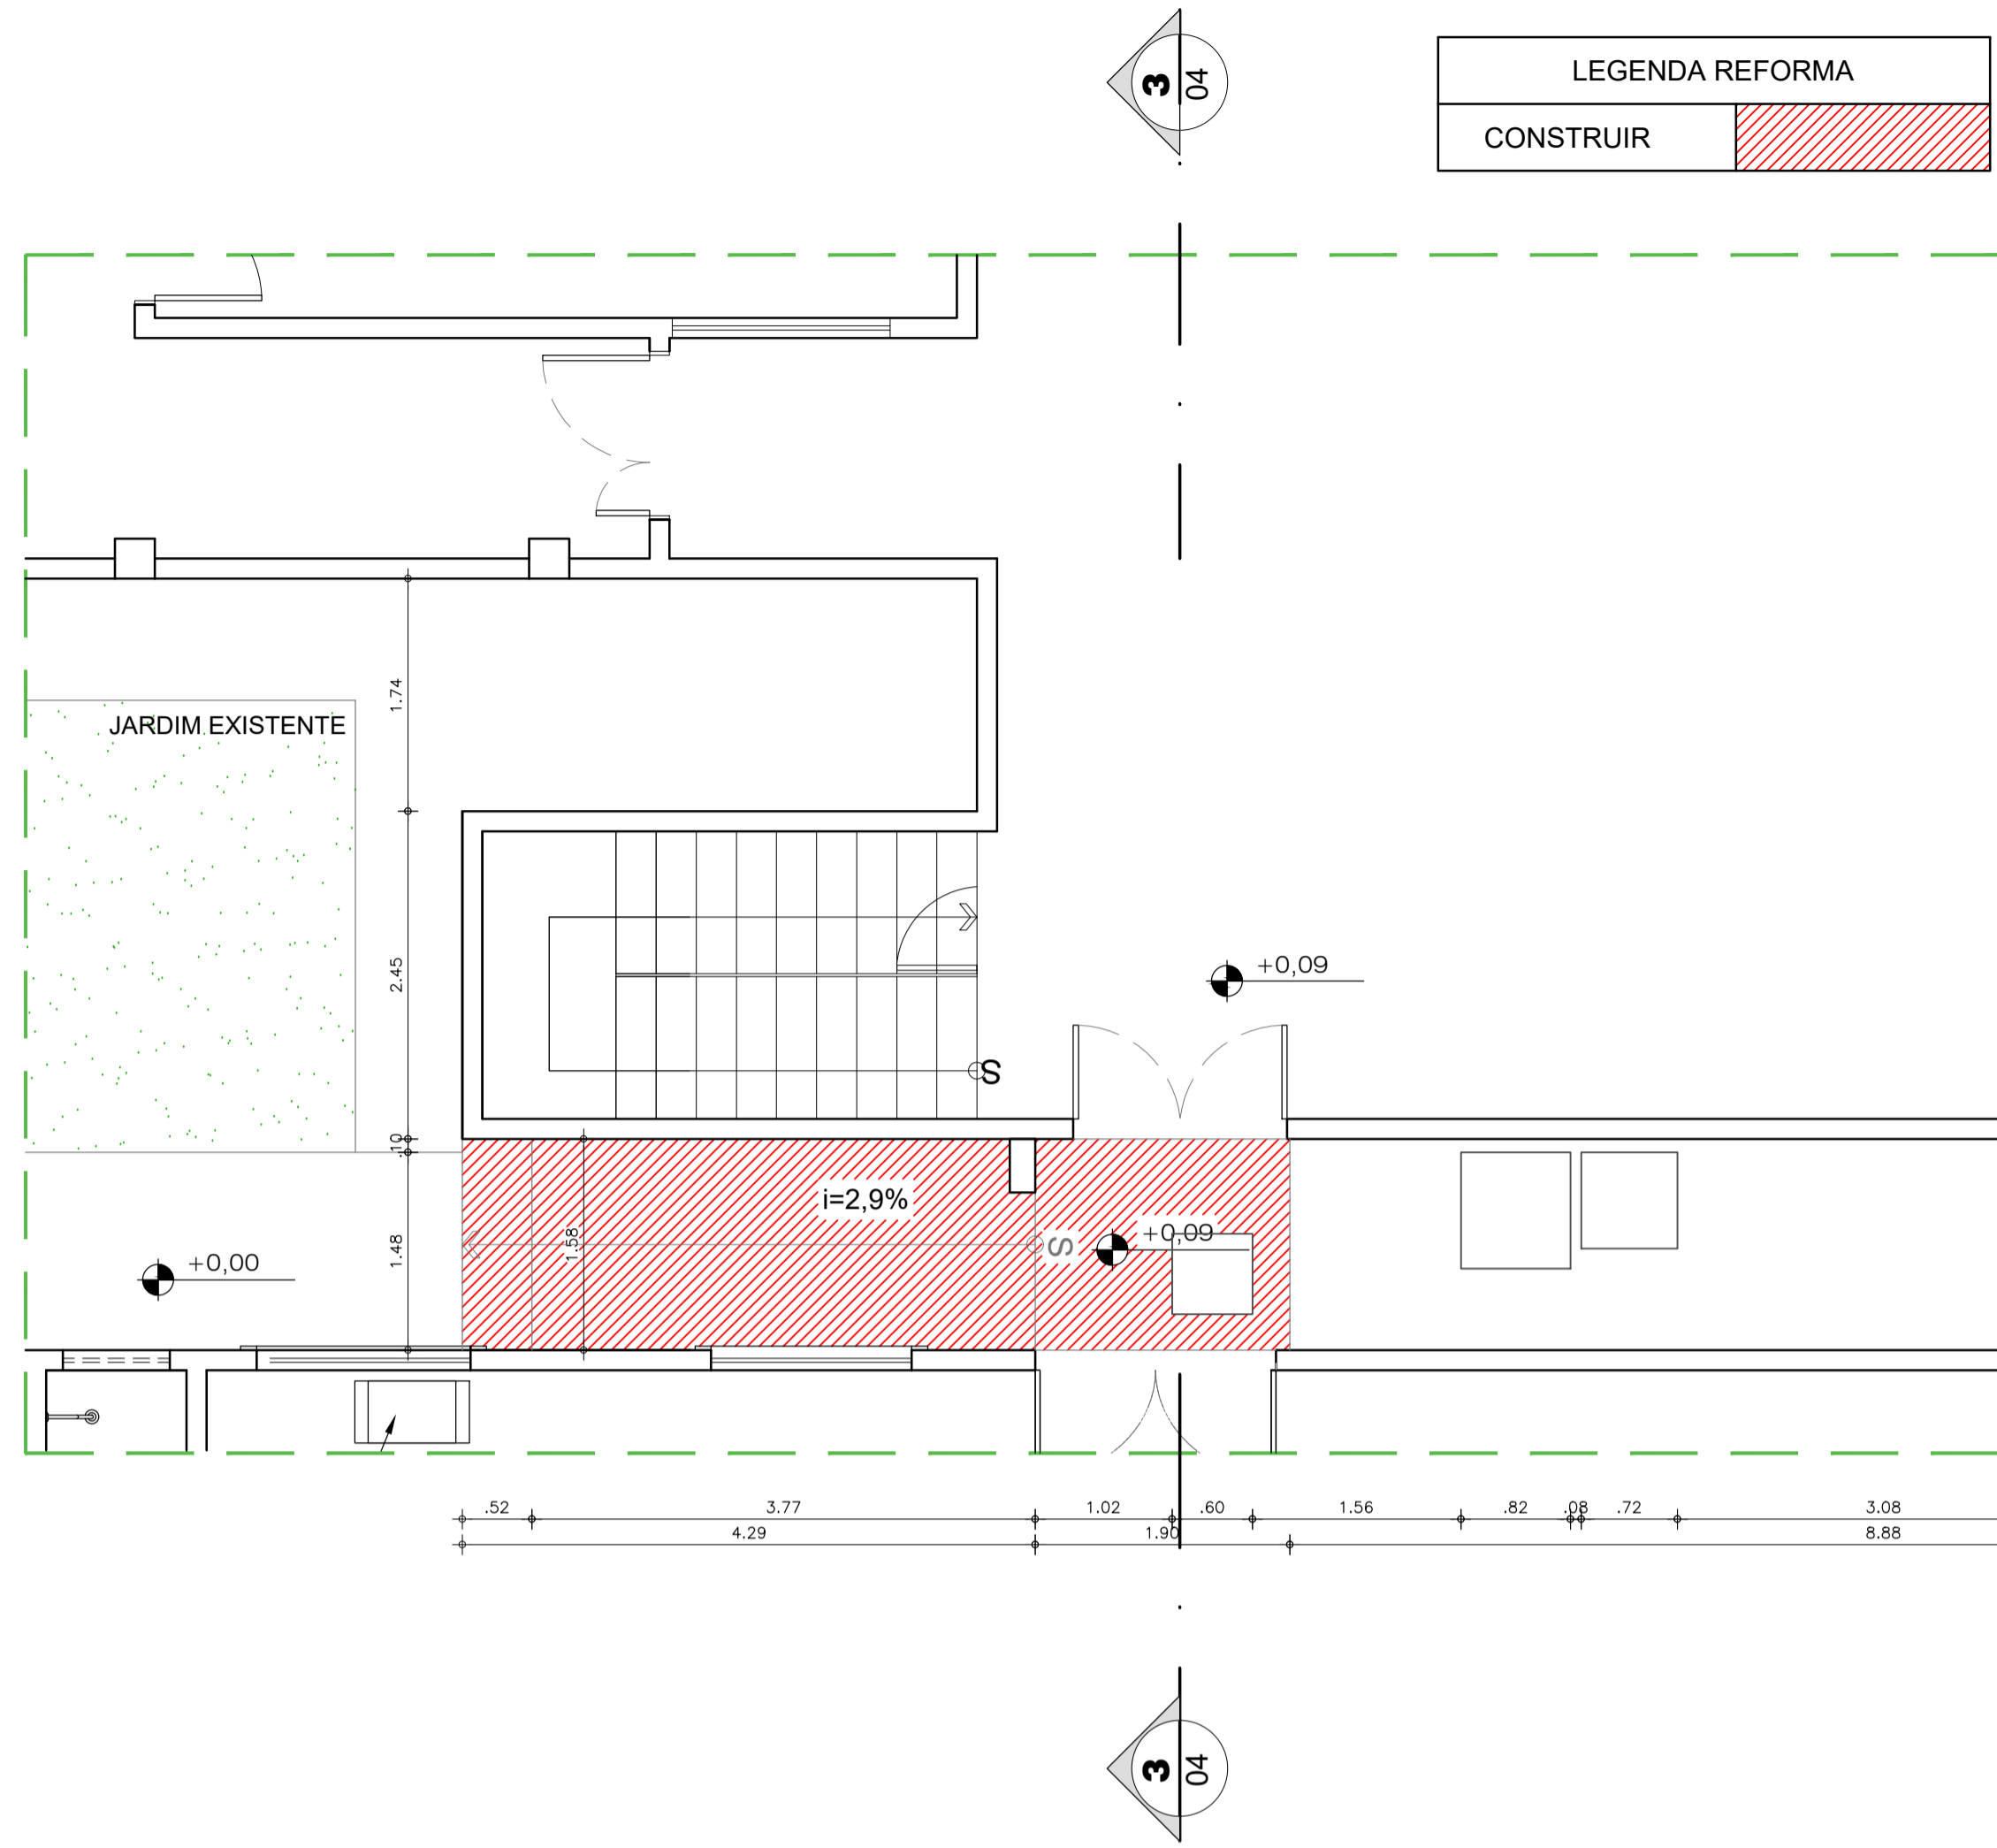

1 PLANTA BAIXA - PISO INCLINADO
ESCALA 1/50

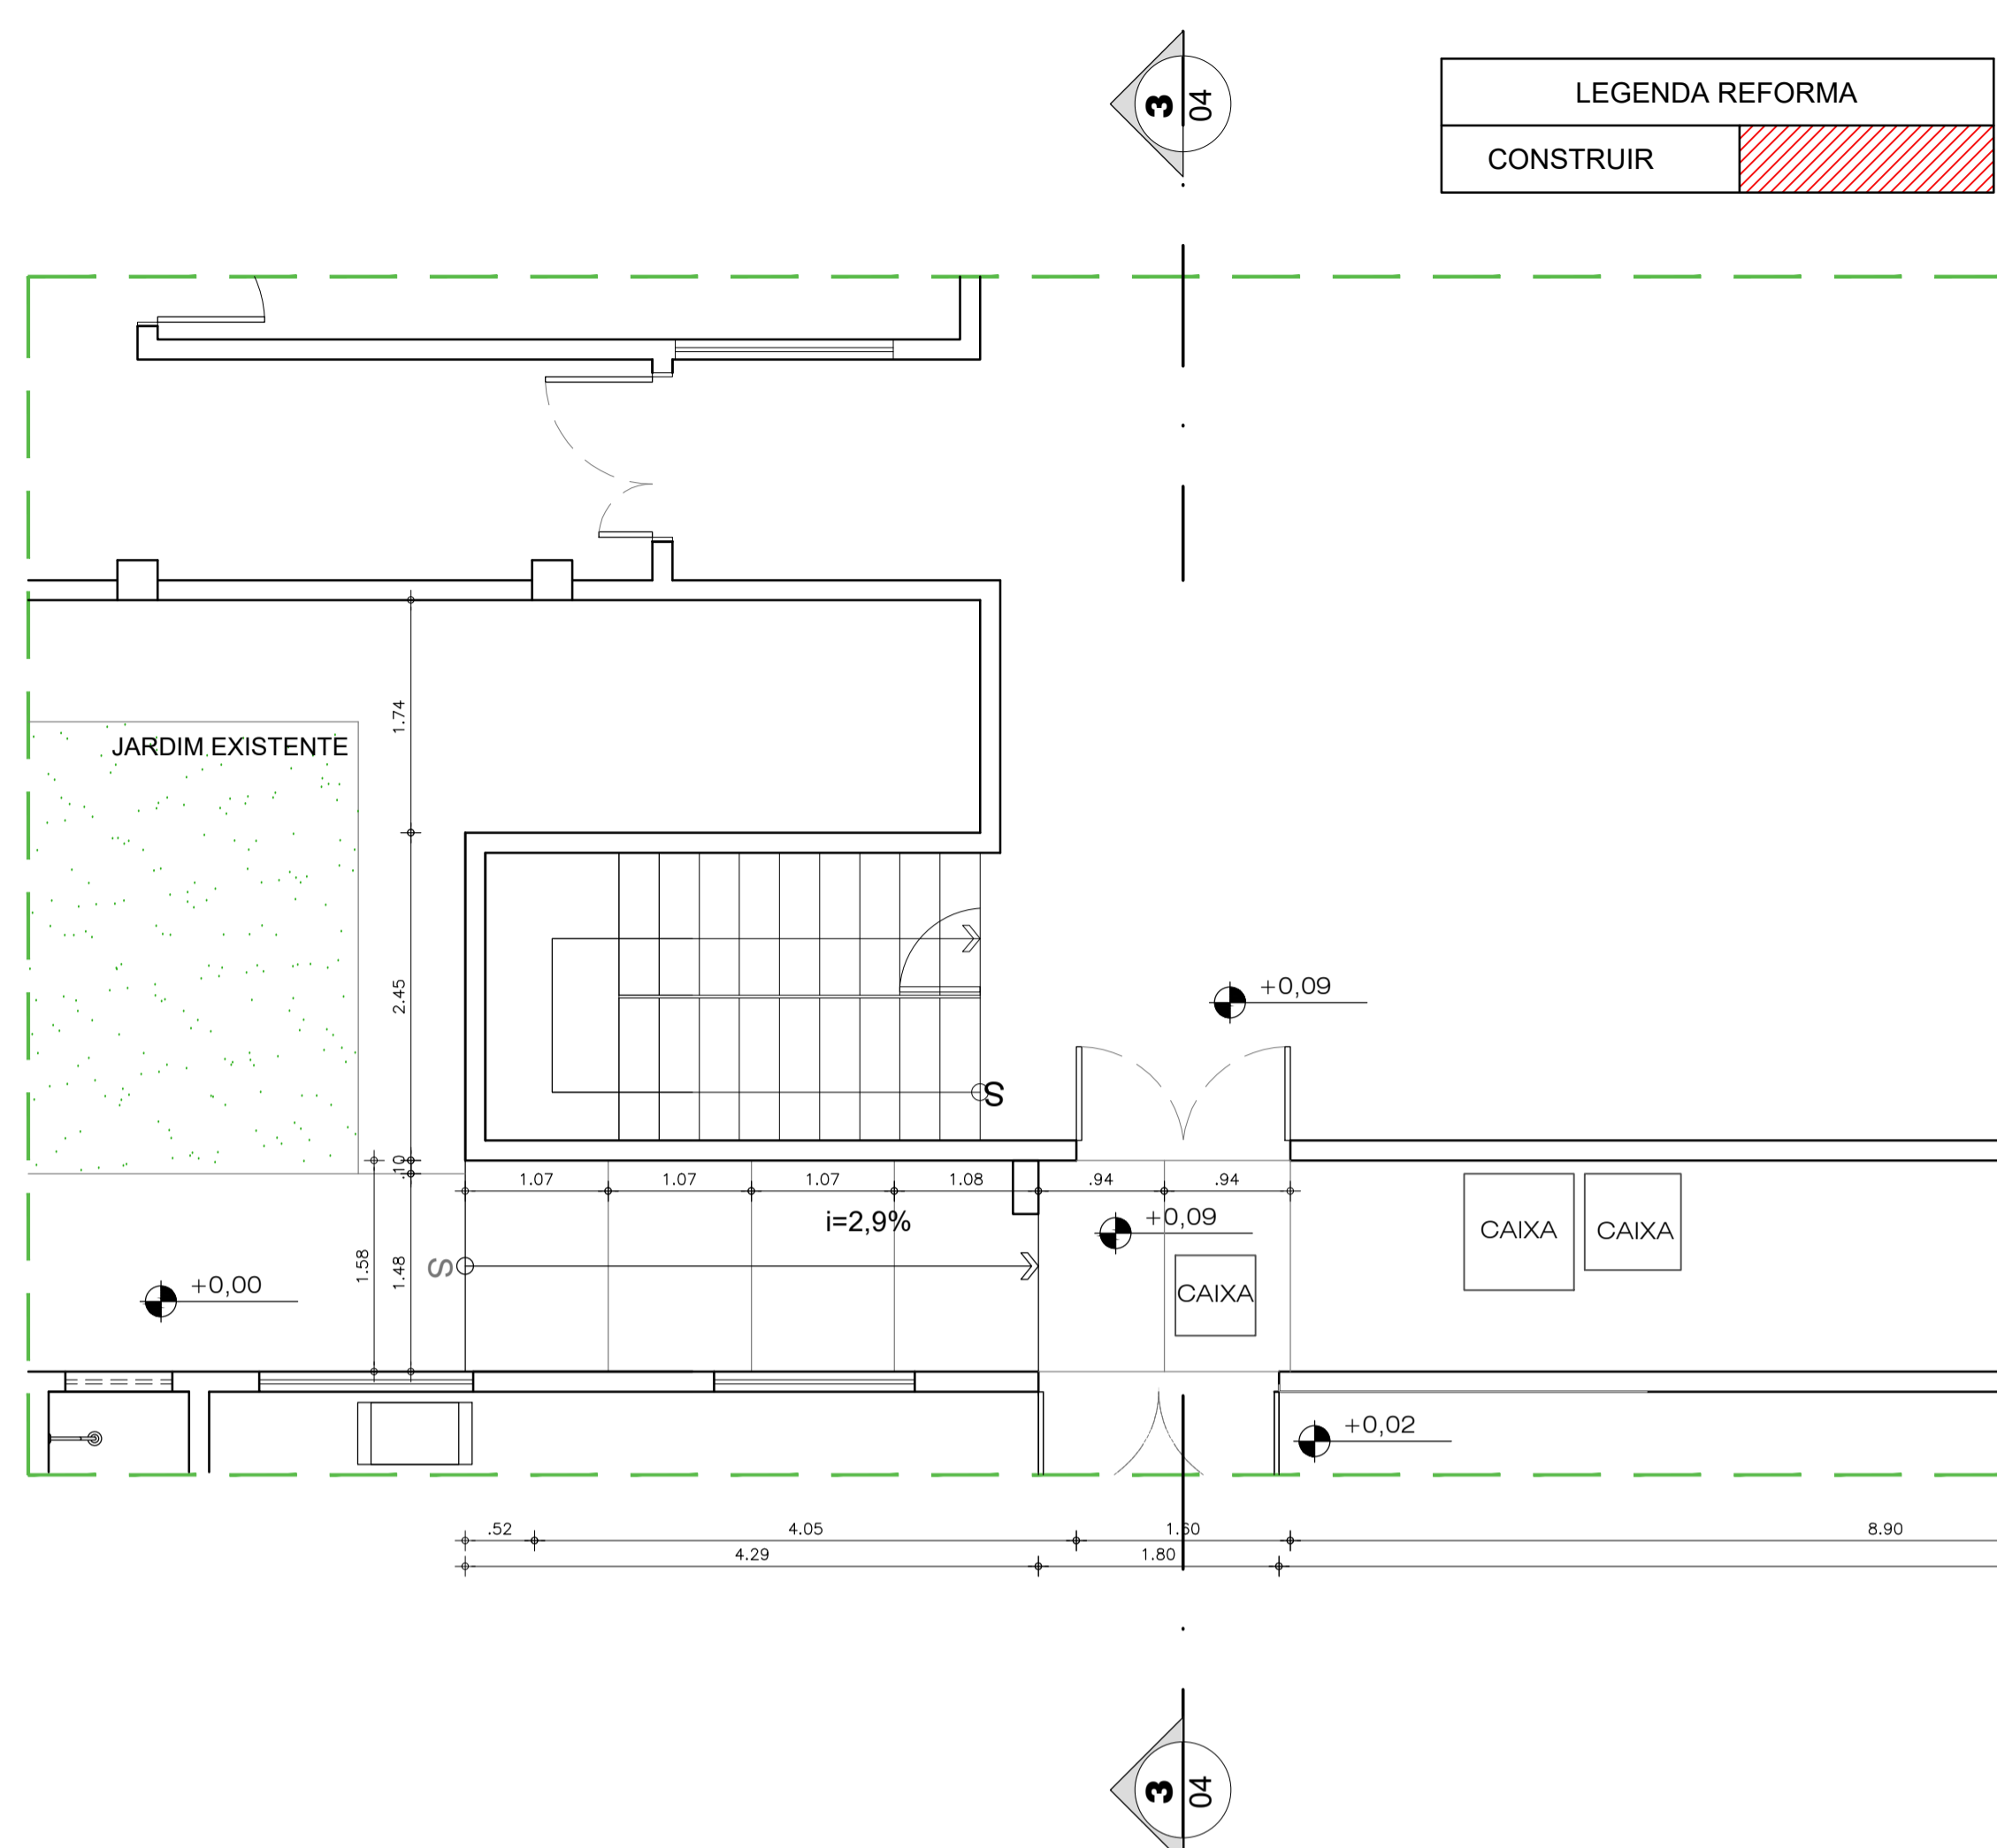

2 PAGINAÇÃO DE PISO
ESCALA 1/50

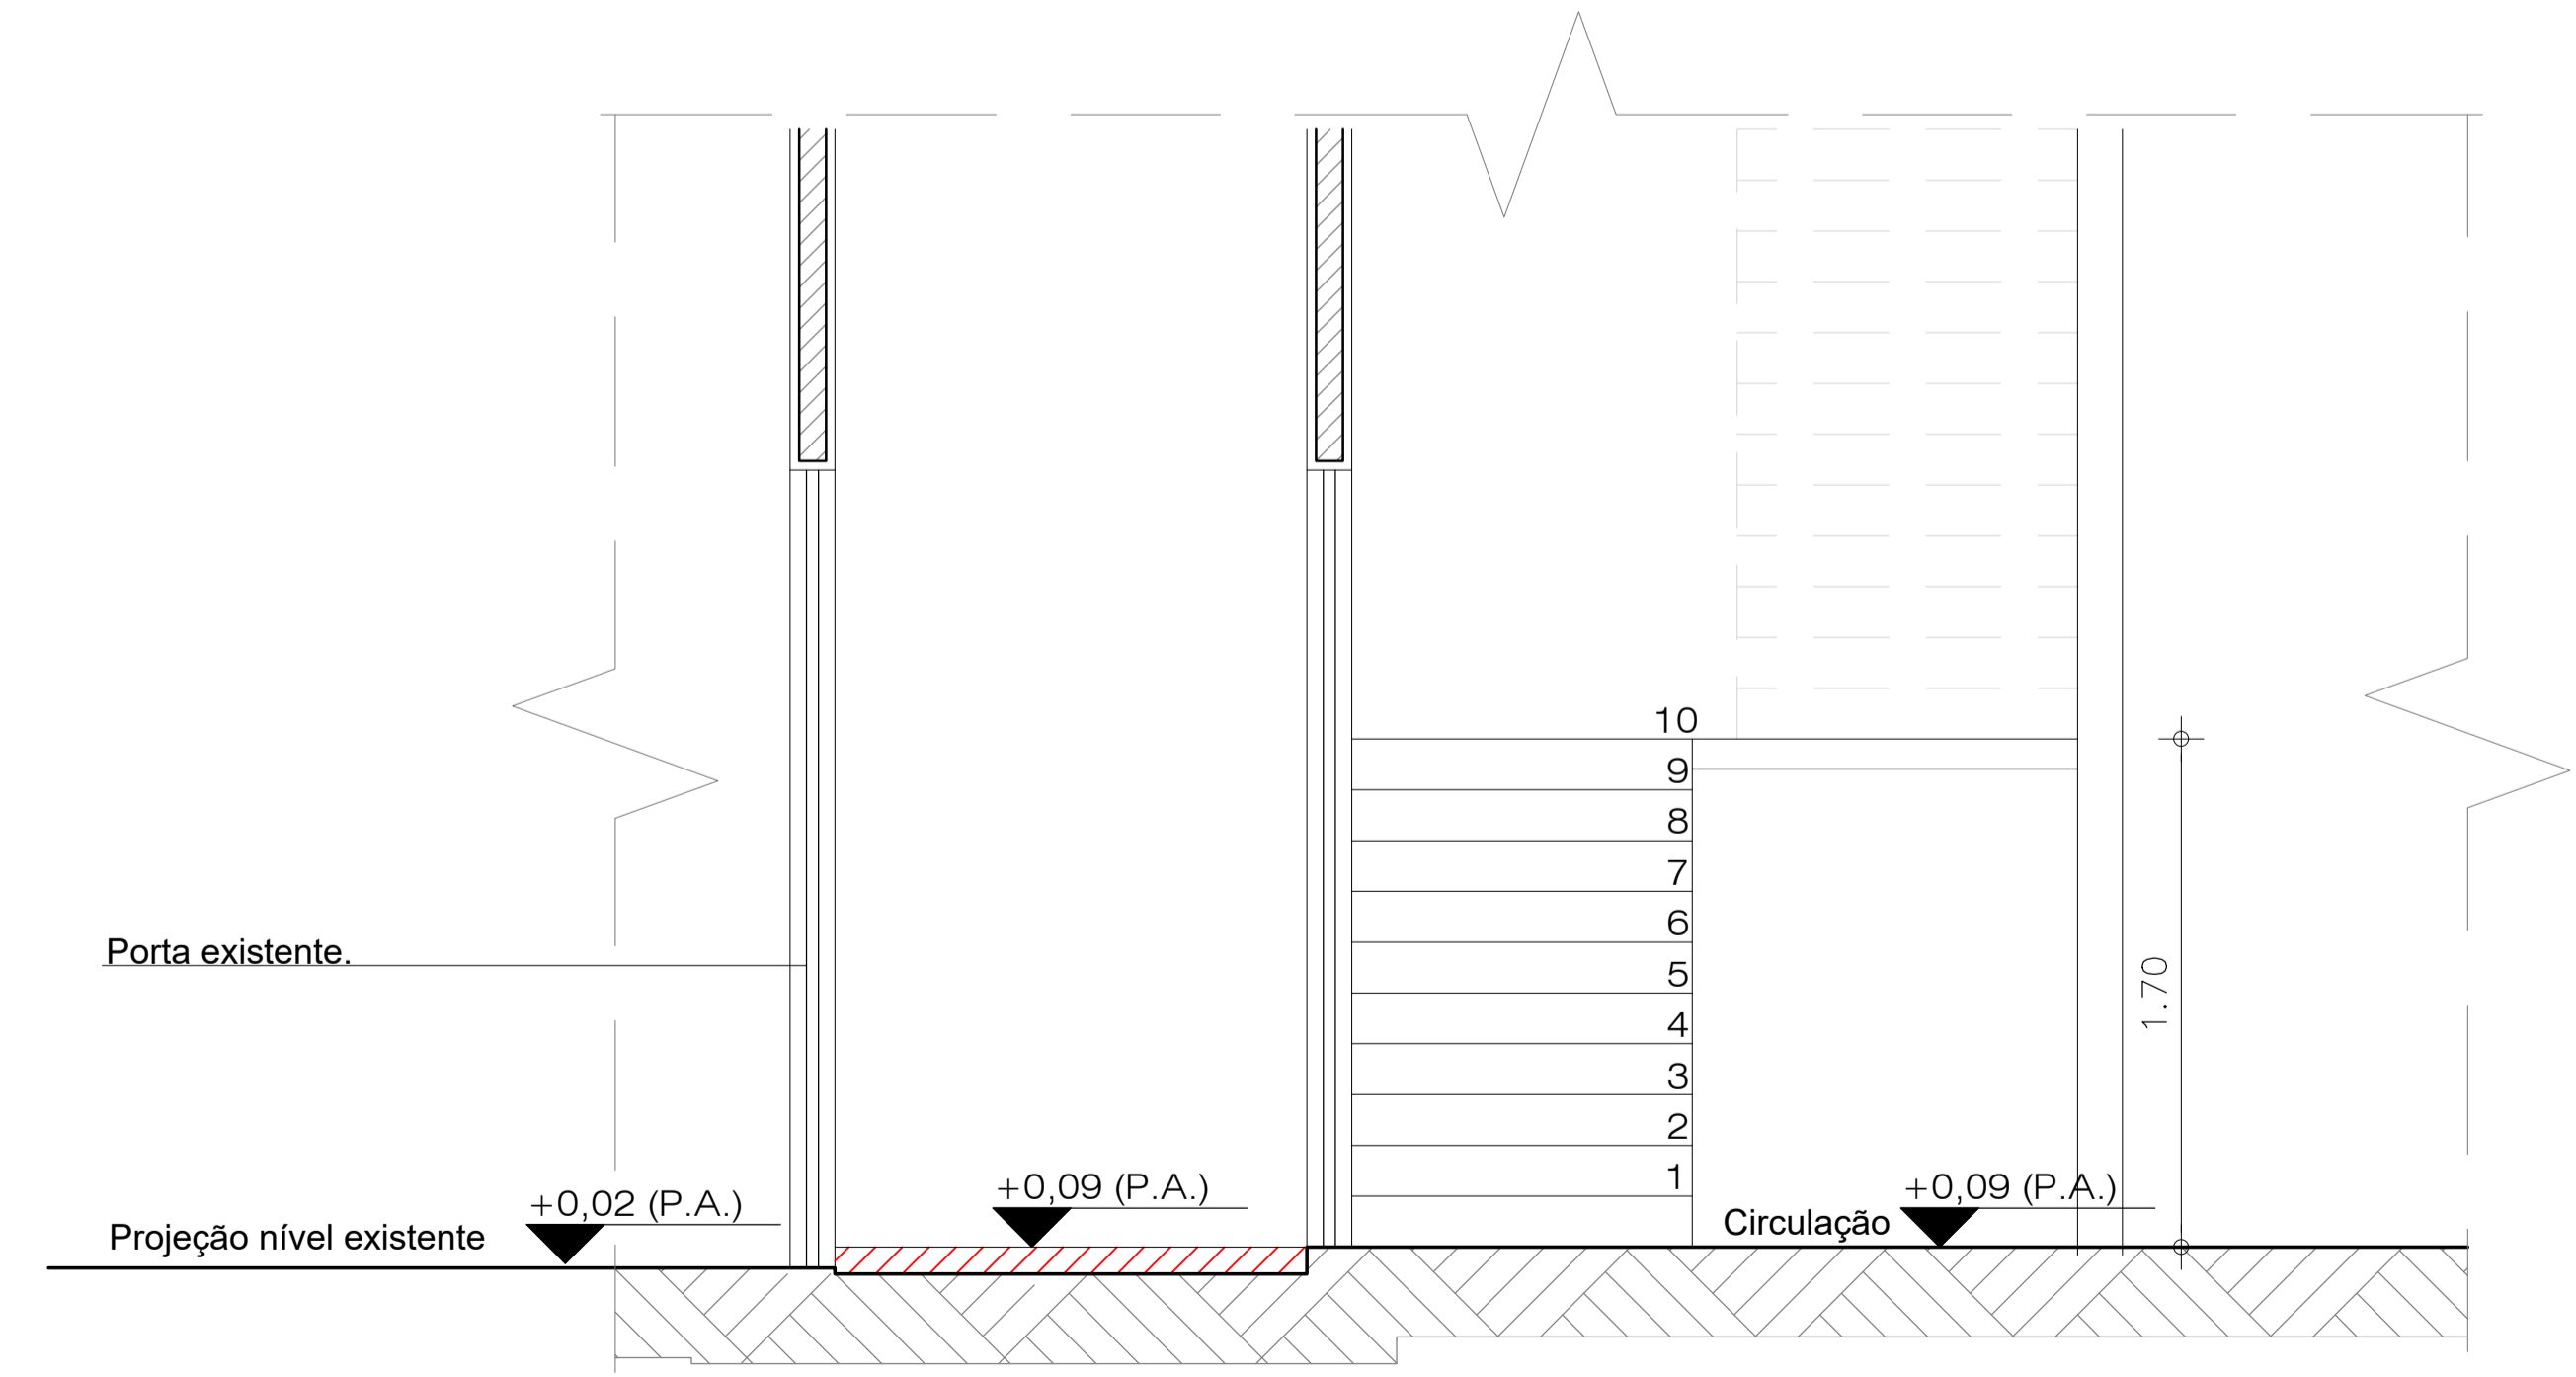

3 CORTE
ESCALA 1/30

LEGENDA REFORMA
CONSTRUIR

LEGENDA REFORMA
CONSTRUIR




PLANTA DE SITUAÇÃO
ESCALA 1/750

QUADRO DE ESPECIFICAÇÕES

Piso
Pedra Cariri.

INDICAÇÕES DE CORTES

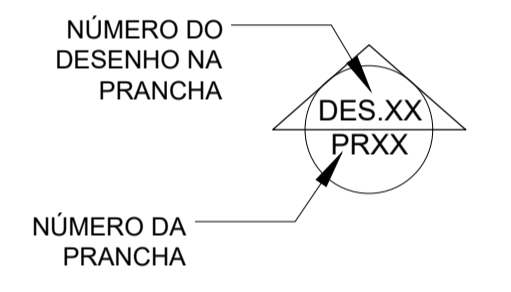

AUTORES E RESPONSÁVEIS TÉCNICOS PELO PROJETO ARQUITETÔNICO:	UNIVERSIDADE FEDERAL DO CARIRI - UFCA PROPRIETÁRIO
(ORIGINAL ASSINADO)	Rua Divino Salvador, 284 - Alto do Rosário BARBALHA - Cariri, CEP: 63180-000 ENDEREÇO DA EDIFICAÇÃO
LOUISE BUARQUE DE GUSMÃO BARBOSA, Arquiteta e Urbanista CAU A51312-1 RRT nº 949825	40,13m² ÁREA DE INTERVENÇÃO
	23507.001522/2020-85 NÚMERO DO PROCESSO

CLIENTE / PROJETO
REFORMA PARA ACESSIBILIDADE E SAÍDAS DE EMERGÊNCIA NA FAMED

PROJETO DE RAMPA DO ANFITEATRO ARQUIVO: BA20_ARQ_SERV2_RampaAnfit_04-04	
DESENHOS DA PRANCHA	ESCALA
PLANTA BAIXA - PISO INCLINADO	1/50
PLANTA PAGINAÇÃO DE PISO	1/50
CORTES	1/25