


1 PLANTA URBANIZAÇÃO - IMPLANTAÇÃO
ESCALA 1/500

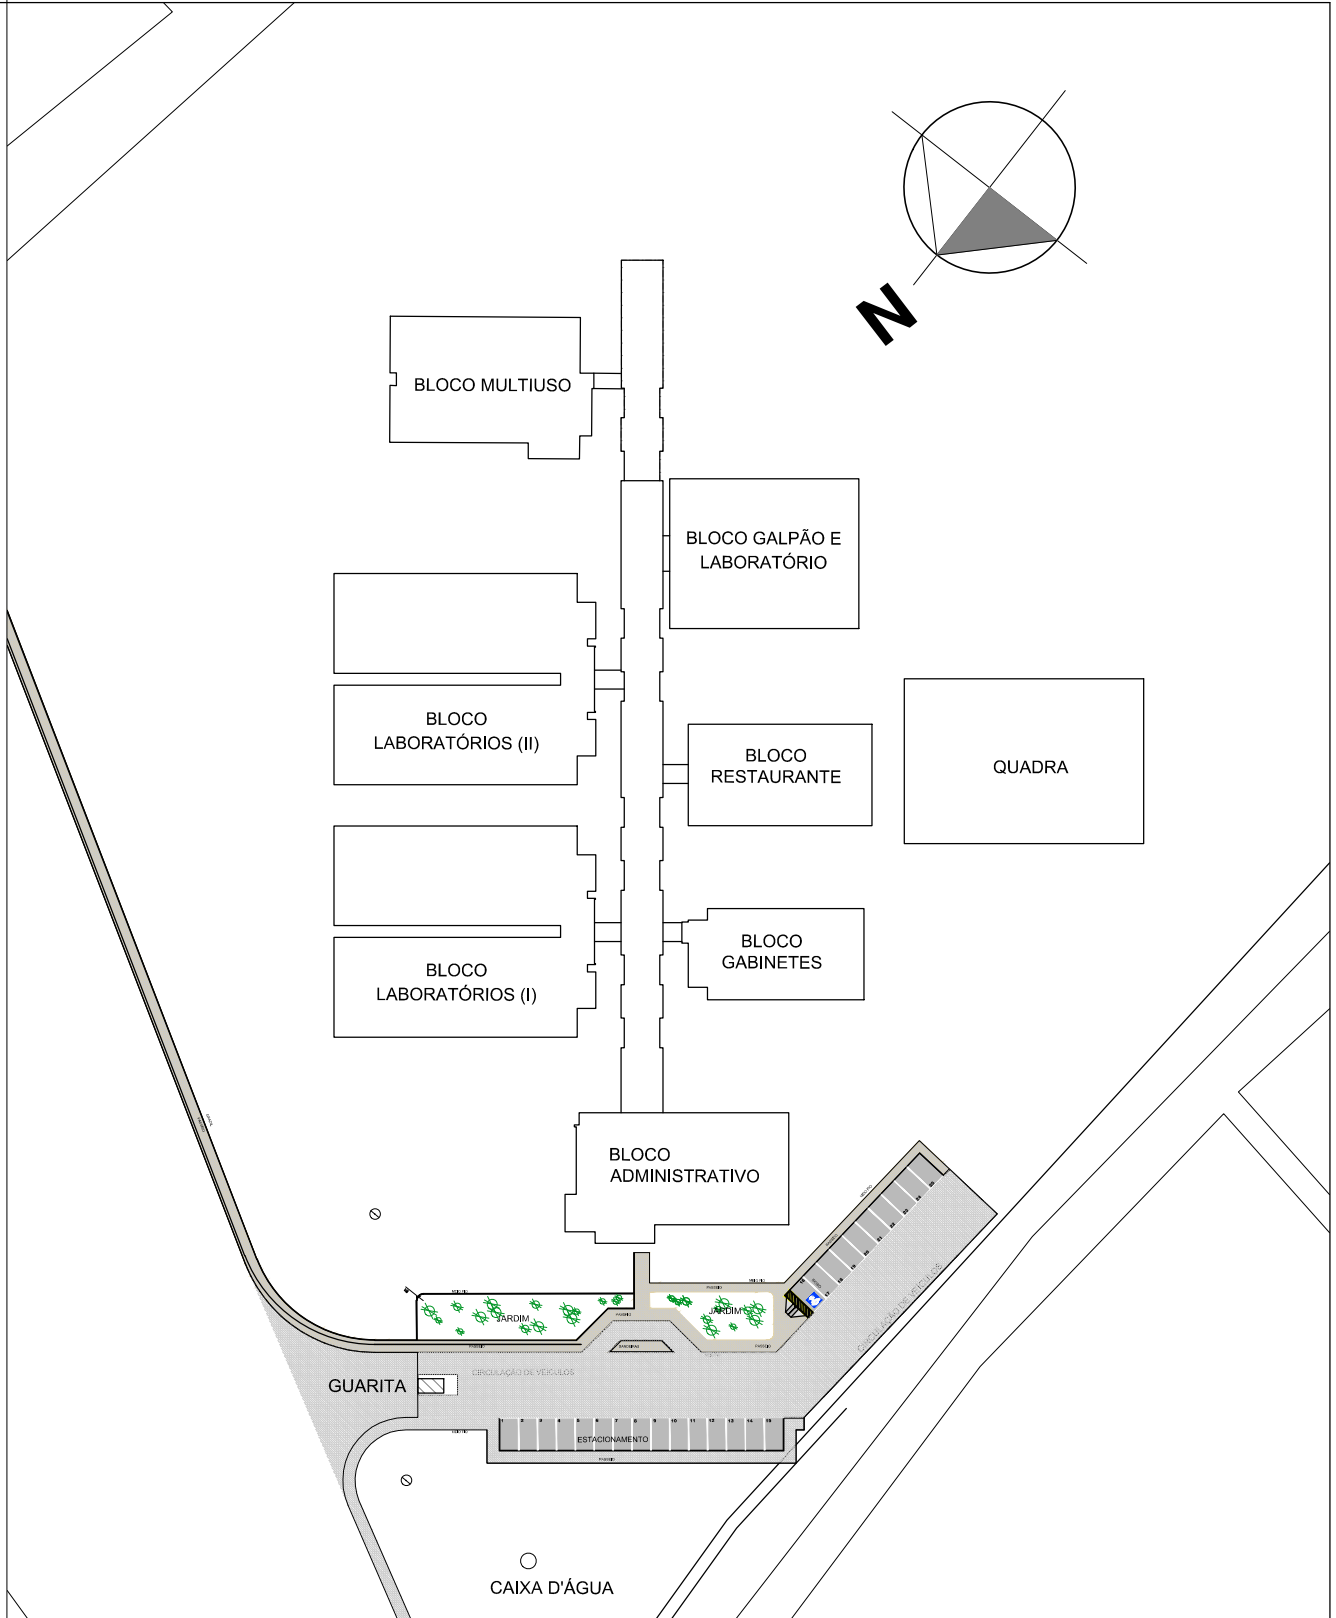


PLANTA SITUAÇÃO ATUAL

QUADRO DE ÁREAS	
TIPO	ÁREA
VIA (LEITO CARROÇÁVEL)	6.683,59m²
CICLOVIA	1.013,08m²
PASSEIO	3.300,08m²
GRAMADO (NOVO)	1.913,59m²
ESTACIONAMENTO	3.250,61m²
PARACICLO	144,53m²
ÁREA DE CONVIVÊNCIA (NOVA)	346,56m²
ÁREA CONSTRUÍDA DE NOVA EDIFICAÇÕES	337,89m²
ÁREA TOTAL DA INTERVENÇÃO	19.244,23m²

OBS. 1: TODAS AS MEDIDAS DEVEM SER RIGOROSAMENTE CONFERIDAS NO LOCAL ANTES DE QUALQUER EXECUÇÃO.
OBS. 2: QUAISQUER ALTERAÇÕES/COMPATIBILIZAÇÕES/ADAPTAÇÕES DE PROJETO DEVEM SER PREVIAMENTE CONSULTADAS COM ARQUITETOS AUTORES DO PROJETO.

AUTORES E RESPONSÁVEIS TÉCNICOS PELO PROJETO ARQUITETÔNICO: (ORIGINAL ASSINADO) Igliane Teles do Bonfim, Arquiteta e Urbanista CAU-A103666-7 RRT nº 9700286	UNIVERSIDADE FEDERAL DO CARIRI - UFCA PROPRIETÁRIO Rua Icaro de Sousa Moreira, Nº 126, Bairro: Murti CRATO - Ceará, CEP: 83130-025 ENDEREÇO DA EDIFICAÇÃO 23507.001795/2020-86 NÚMERO DO PROCESSO 19.244,23m² ÁREA TOTAL DA INTERVENÇÃO

CLIENTE / PROJETO
URBANIZAÇÃO DO CAMPUS CRATO DA UNIVERSIDADE FEDERAL DO CARIRI



UNIVERSIDADE
FEDERAL DO CARIRI

PROJETO URBANÍSTICO E ARQUITETÔNICO

DESENHOS DA PRANCHA
PLANTA BAIXA GERAL

ESCALA
1/500
