




01 CORTE 01
ESC. 1/50

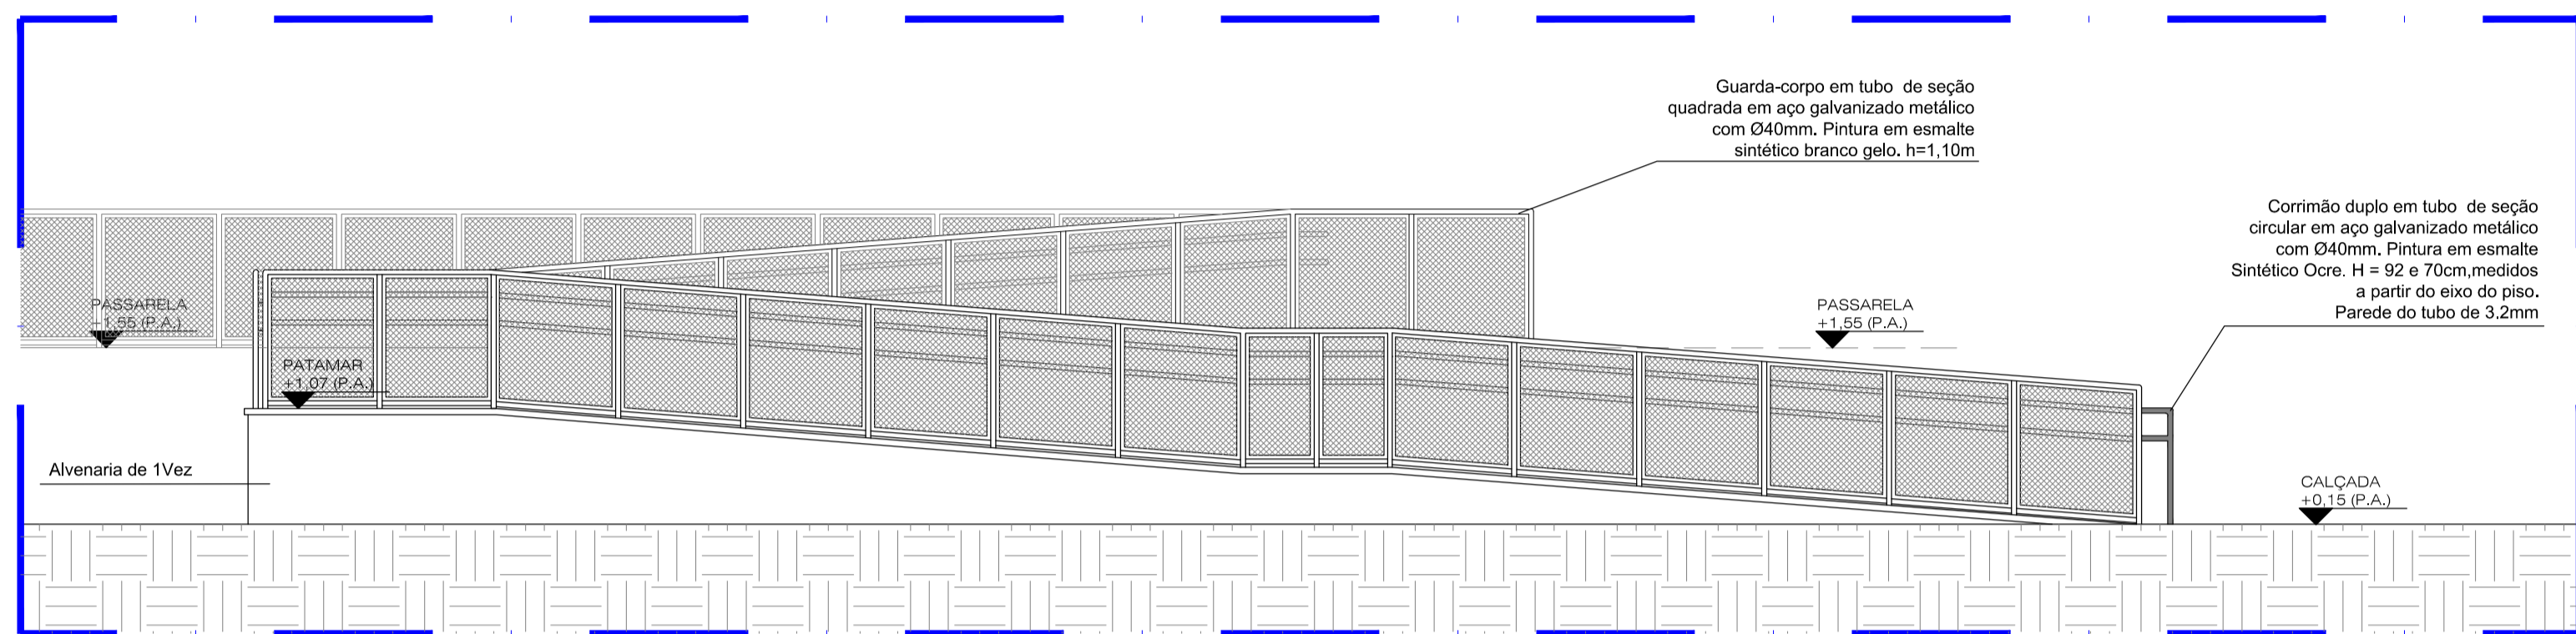


02 VISTA 02
ESC. 1/50

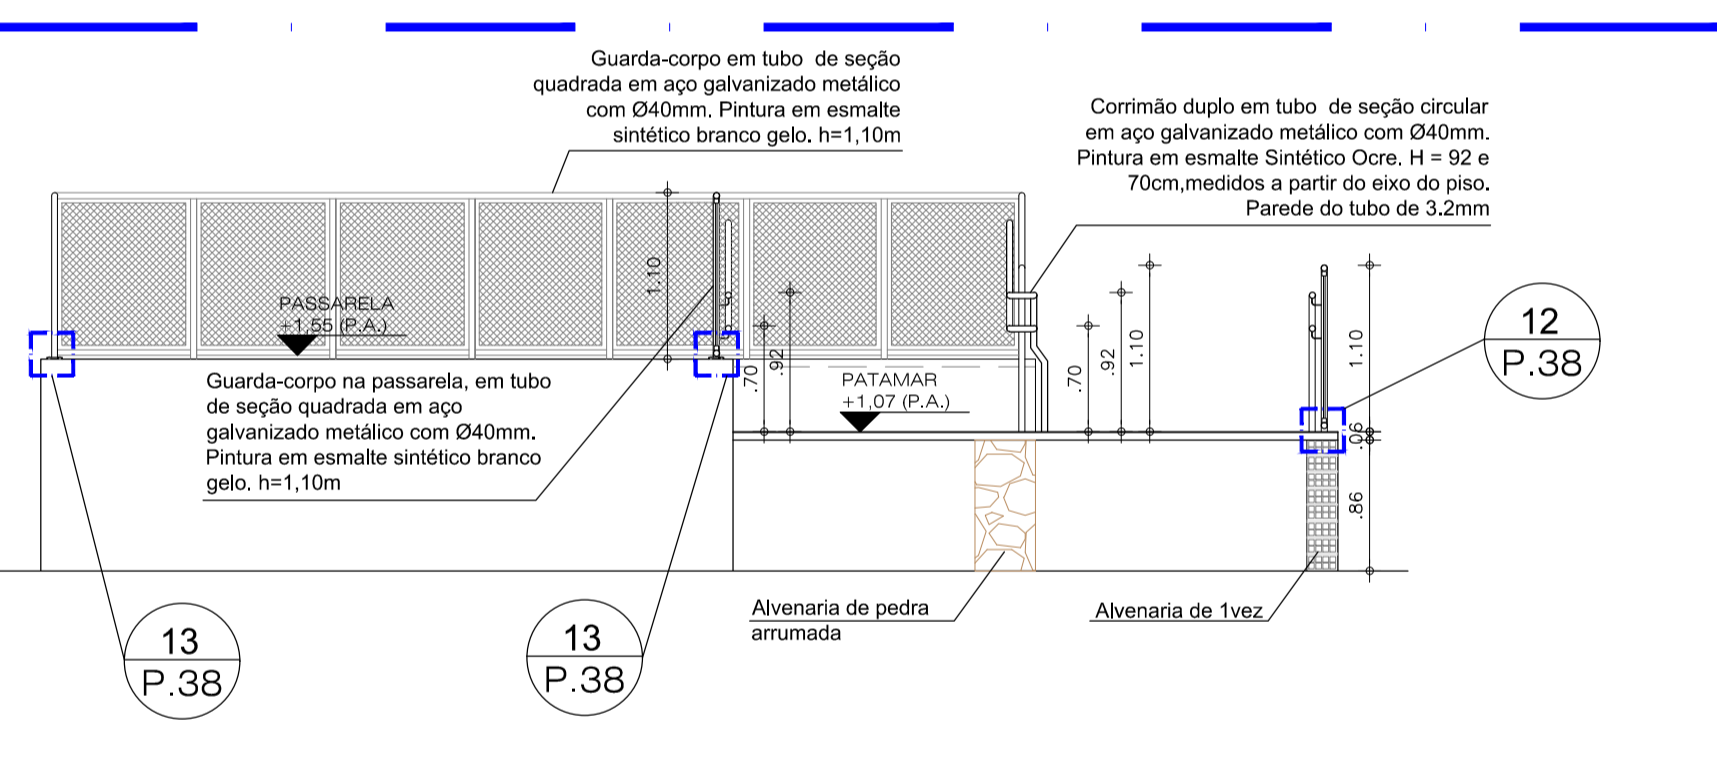


03 CORTE 03
ESC. 1/50

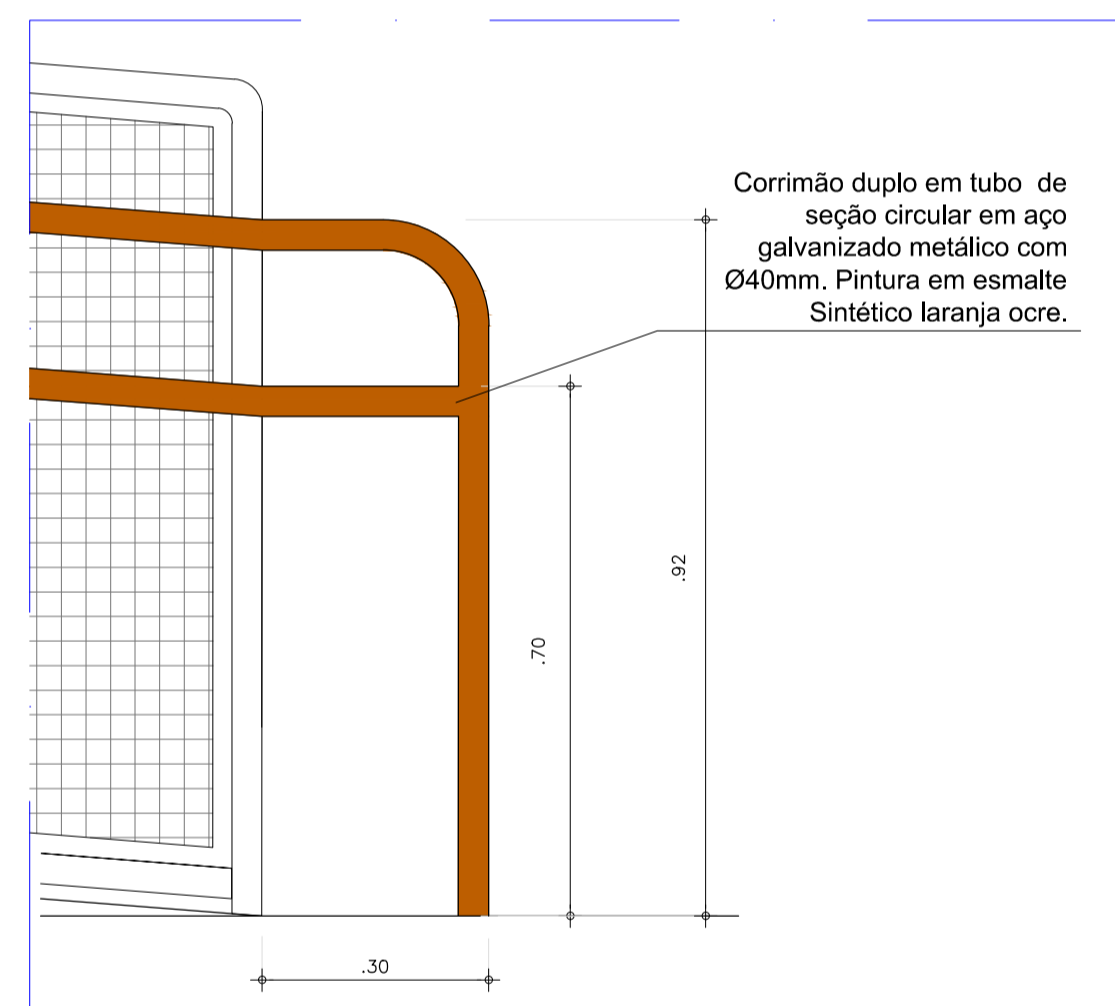


06 DETALHE CORRIMÃO
ESC. 1/10

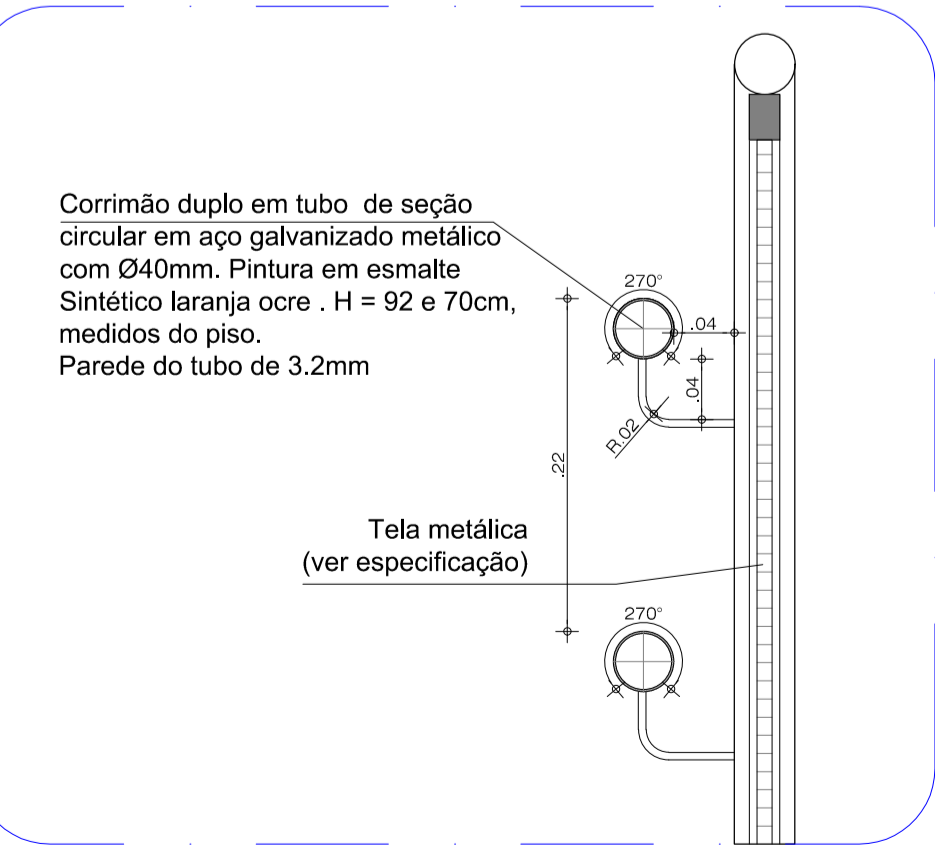


07 DETALHE SEÇÃO CORRIMÃO
ESC. 1/5

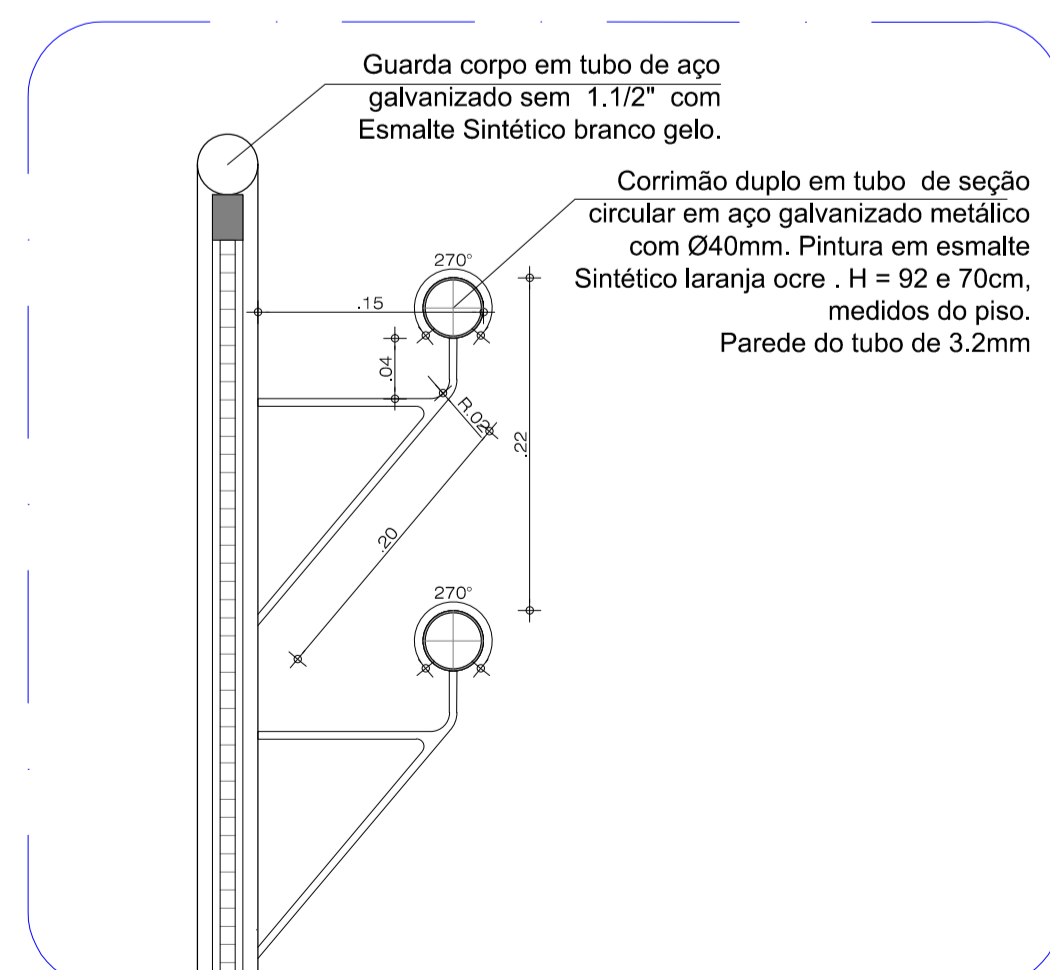


08 DETALHE SEÇÃO CORRIMÃO
ESC. 1/5

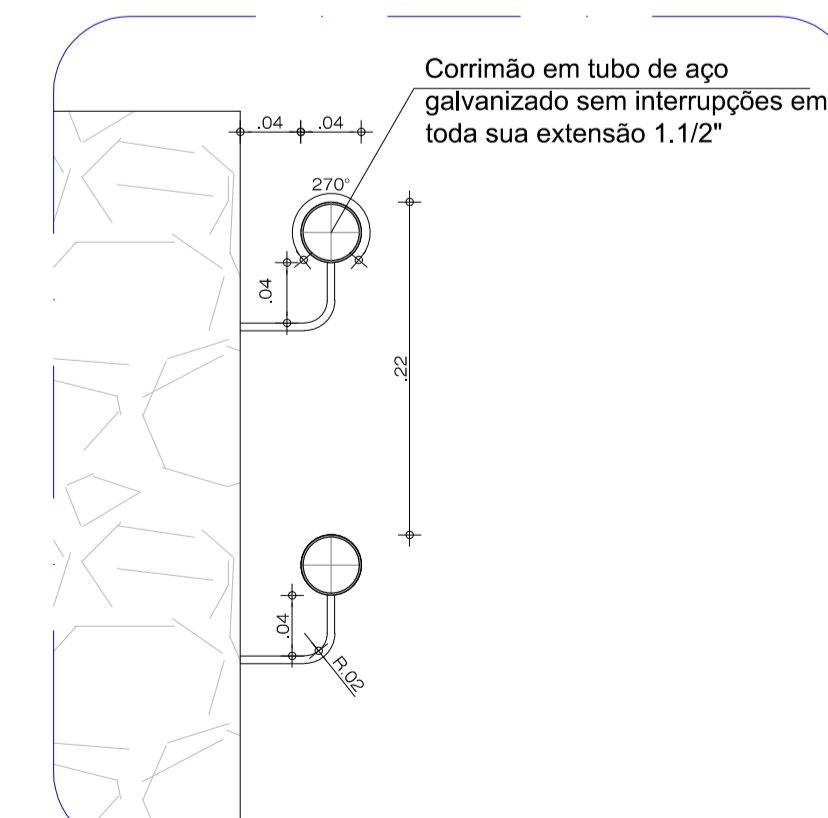


09 DETALHE CORTES CORRIMÃO
ESC. 1/5

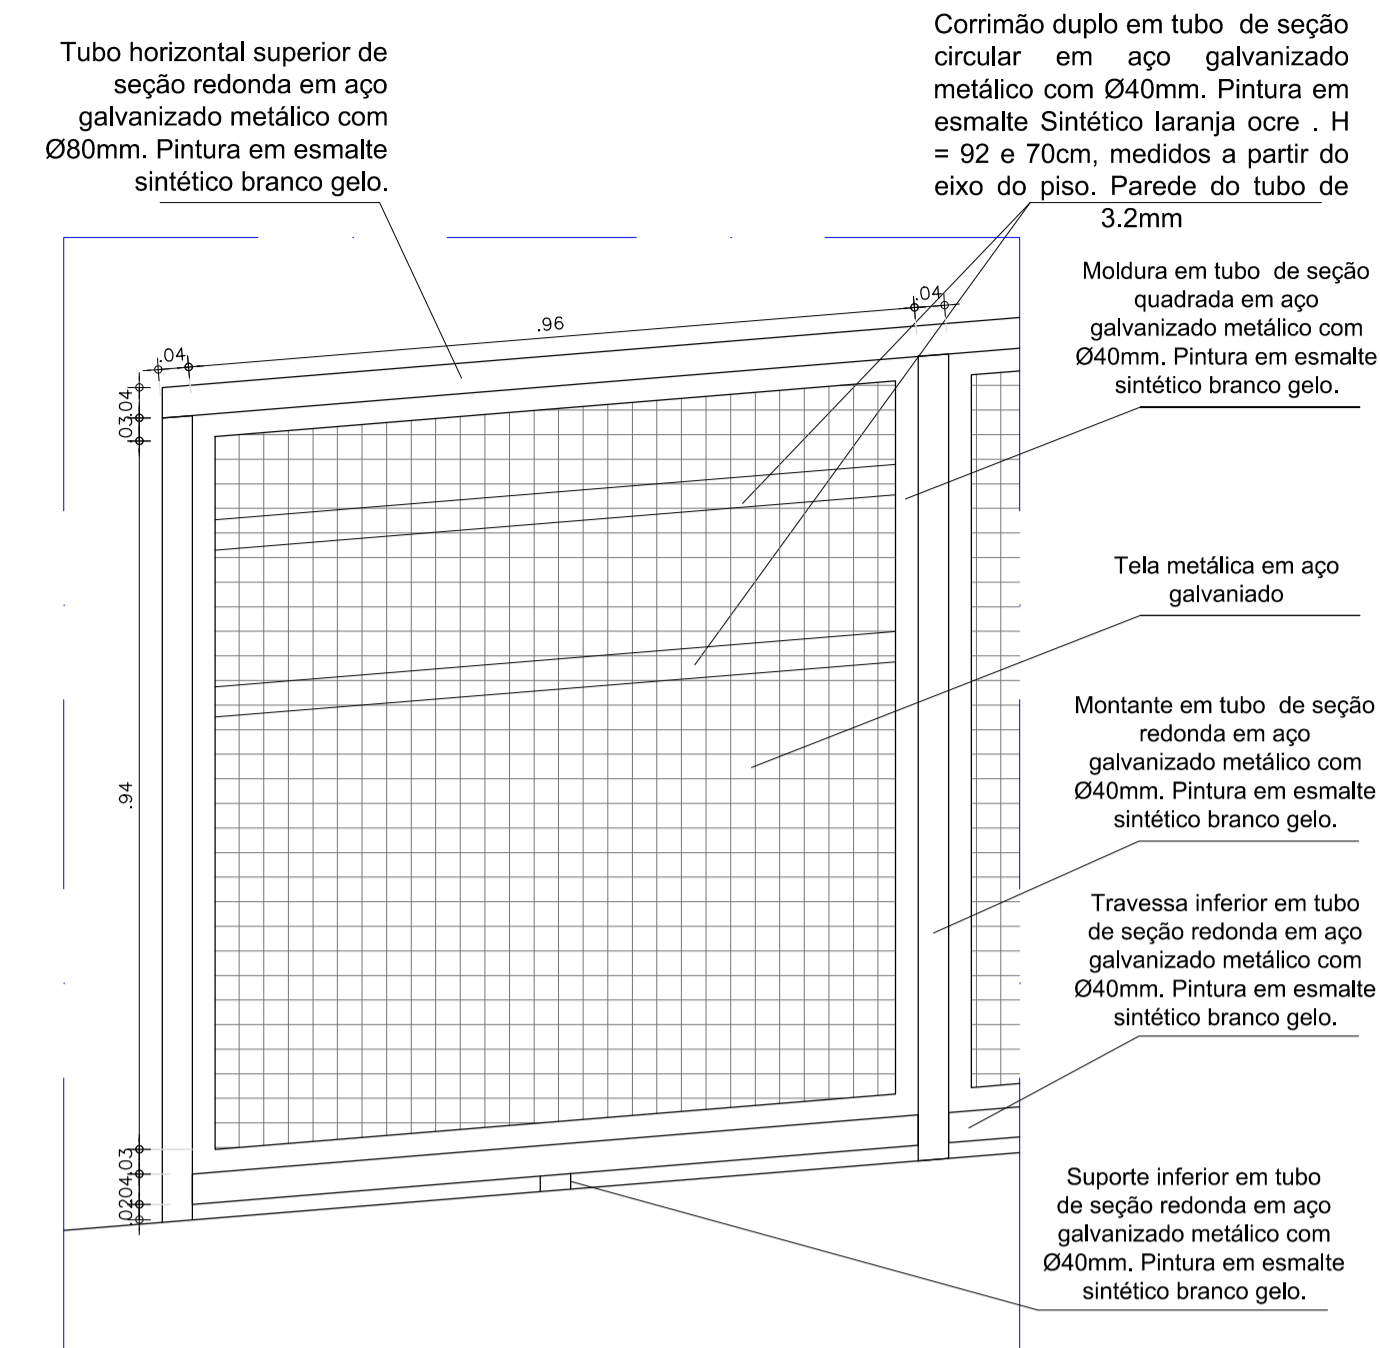


04 DETALHE GUARDA-CORPO
ESC. 1/10

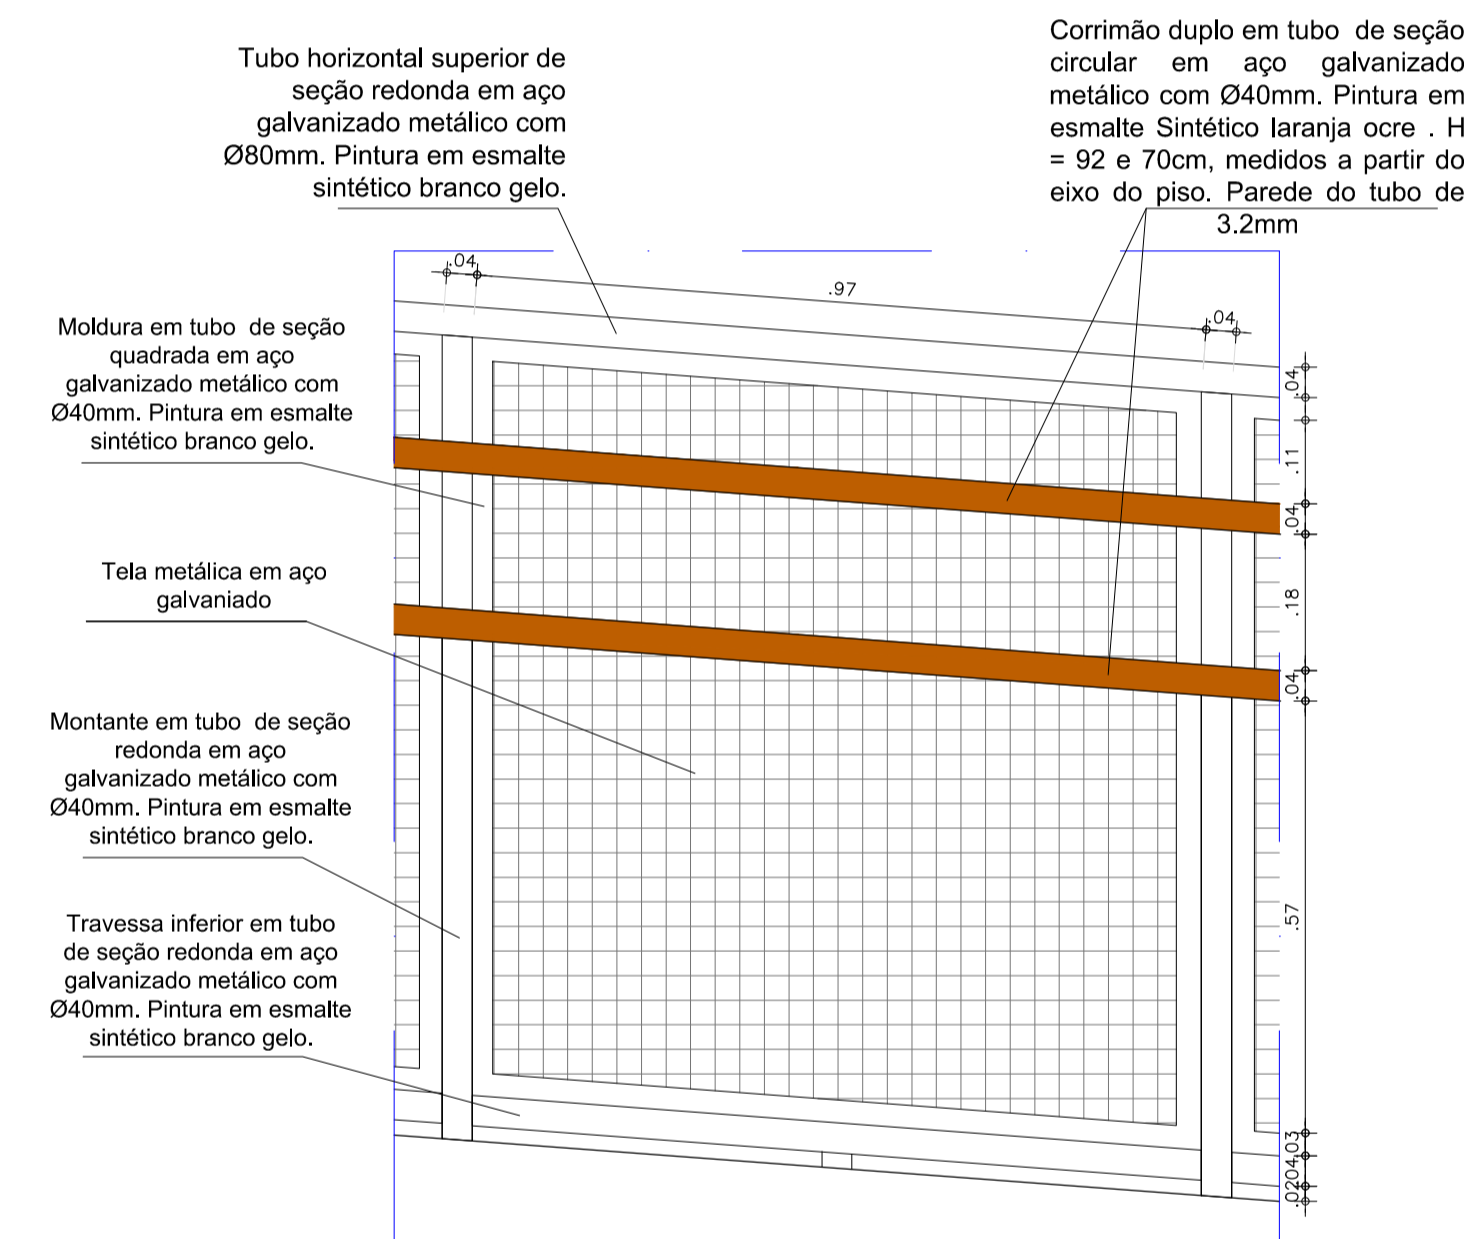


05 DETALHE GUARDA-CORPO / CORRIMÃO
ESC. 1/10

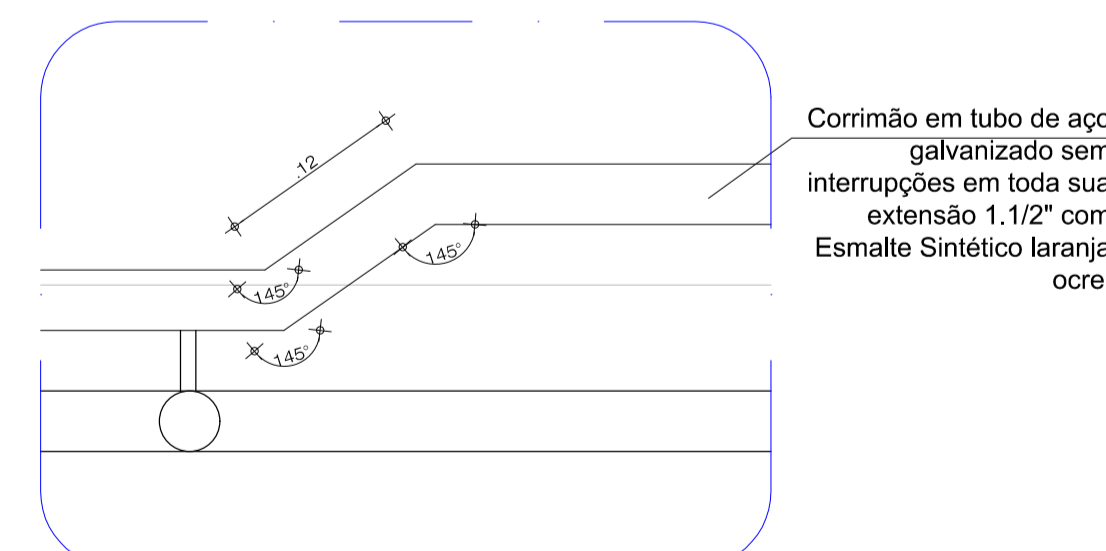


10 DETALHE DESVIO CORRIMÃO
ESC. 1/5

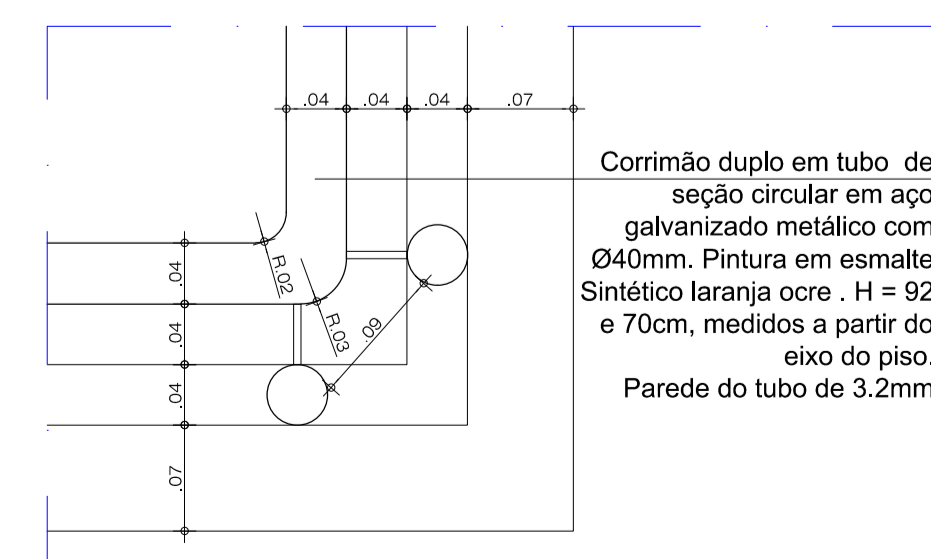

11 DETALHE CURVATURA CORRIMÃO
ESC. 1/5

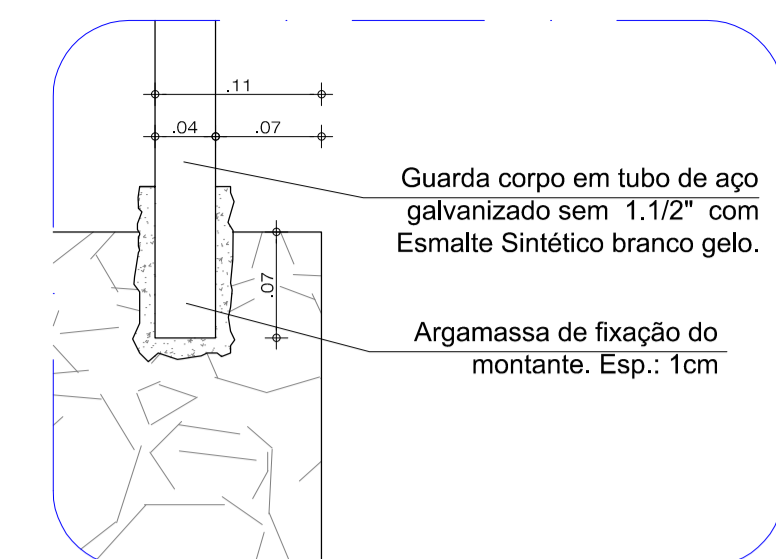

12 DETALHE FIXAÇÃO GUARDA-CORPO RAMPA
ESC. 1/5

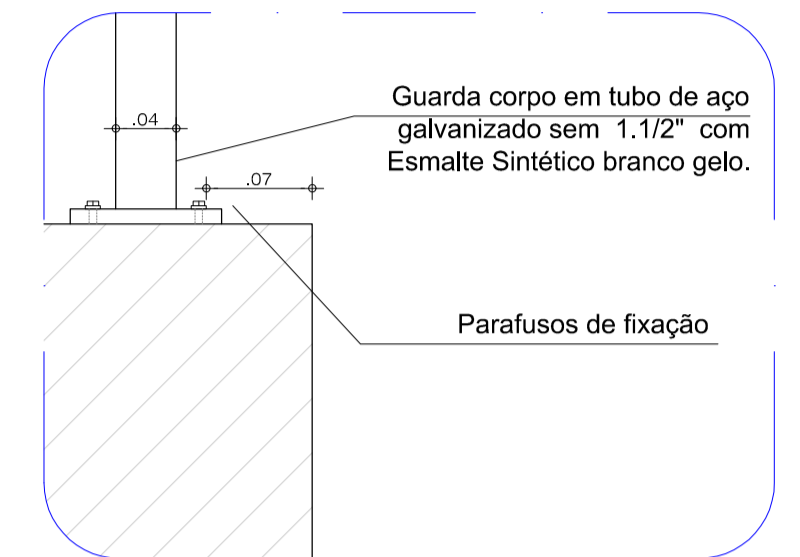

13 DETALHE FIXAÇÃO GUARDA-CORPO PASSARELA
ESC. 1/5

QUADRO DE ESPECIFICAÇÕES



Piso
Piso em lastro de concreto, com acabamento cimentado.
Guarda - corpo
Perfis verticais e horizontais de 40x40mm para montante. Tela metálica aço galvanizado manha (13 x 13) mm ² (Pintura em esmalte sintético branco gelo.) H = 1,05m do piso.
Corrimão
Corrimão duplo em tubo de seção circular em aço galvanizado metálico com Ø40mm. Pintura em esmalte Síntético laranja ocre. H = 92 e 70cm, medidos a partir do piso. Parede do tudo 3.2mm

OBS. 1: TODAS AS MEDIDAS DEVEM SER RIGOROSAMENTE CONFERIDAS NO LOCAL ANTES DE QUALQUER EXECUÇÃO.
OBS. 2: QUAISQUER ALTERAÇÕES/COMPATIBILIZAÇÕES/ADAPTAÇÕES DE PROJETO DEVEM SER PREVIAMENTE CONSULTADAS COM ARQUITETOS AUTORES DO PROJETO.


AUTORES E RESPONSÁVEIS TÉCNICOS PELO PROJETO ARQUITETÔNICO:	UNIVERSIDADE FEDERAL DO CARIRI - UFCA PROPRIETÁRIO Rua Icaro de Souza Moreira, Nº 138, Bairro: Muril CRATO - Ceará, CEP: 83133-025 ENDEREÇO DA EDIFICAÇÃO Iglênia Teles do Bonfim, Arquiteta e Urbanista CAU nº 10364627 RRT nº 9700285
(ORIGINAL ASSINADO)	23507.001795/2020-86 NÚMERO DO PROCESSO 19.244.23nº ÁREA TOTAL DA INTERVENÇÃO

CLIENTE / PROJETO
URBANIZAÇÃO DO CAMPUS CRATO DA UNIVERSIDADE FEDERAL DO CARIRI


UFCA UNIVERSIDADE FEDERAL DO CARIRI	PROJETO RAMPA PASSARELA
DESENHOS DA PRANCHA VISTA / CORTES DETALHES 04 AO 06 DETALHES 07 AO 13	ESCALA 1/50 1/10 1/5

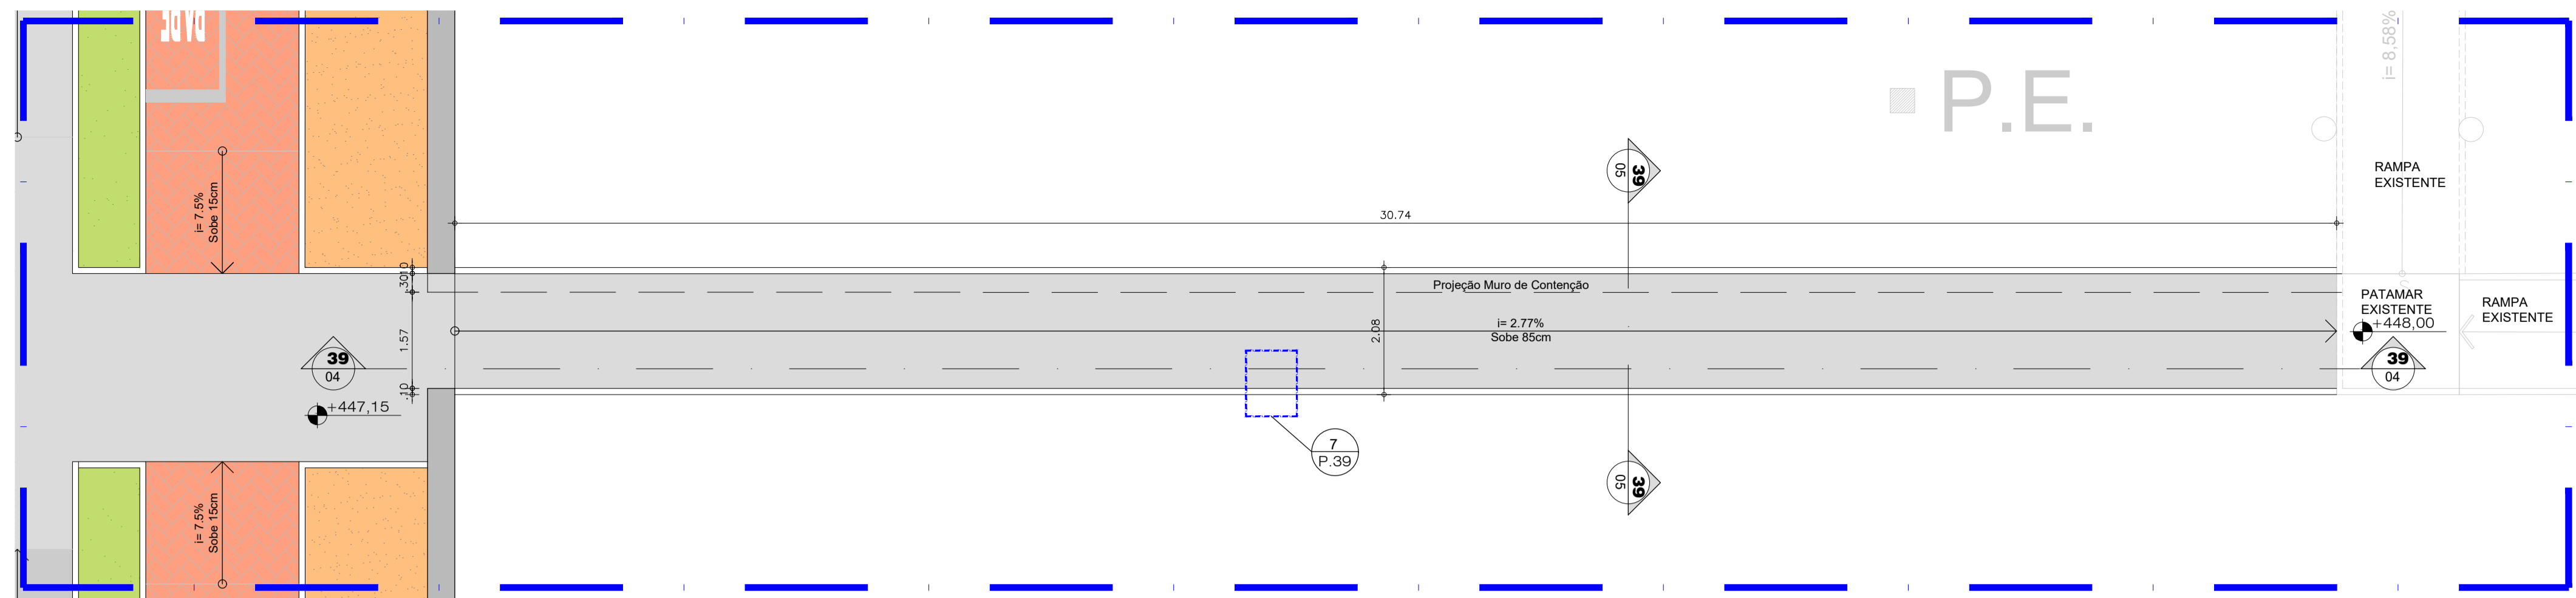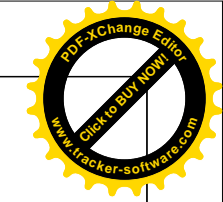


01 PLANTA BAIXA - PISO INCLINADO
ESC. 1/75

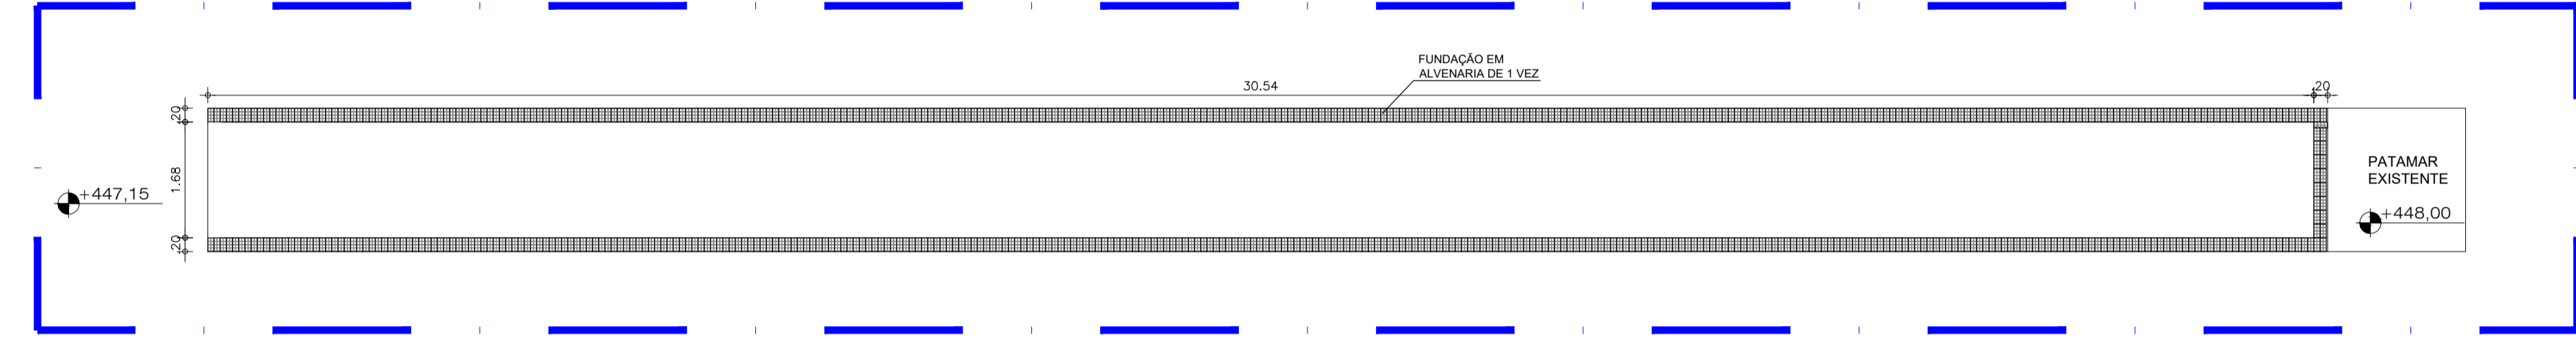


02 PLANTA BAIXA FUNDAÇÃO
ESC. 1/75

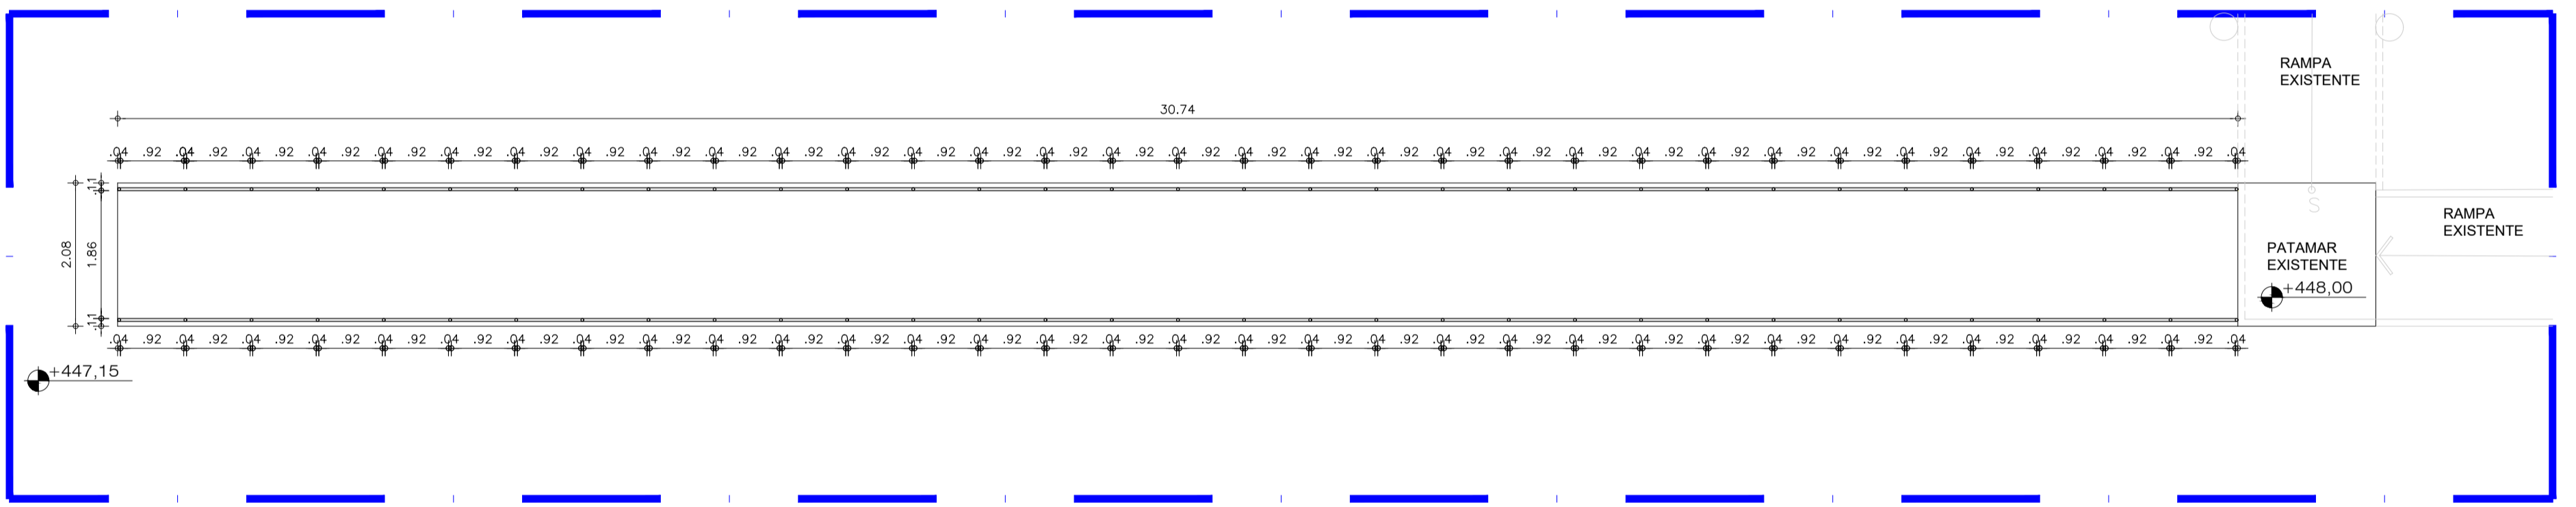


03 PLANTA BAIXA MONTANTES E GUARDA-CORPO
ESC. 1/75

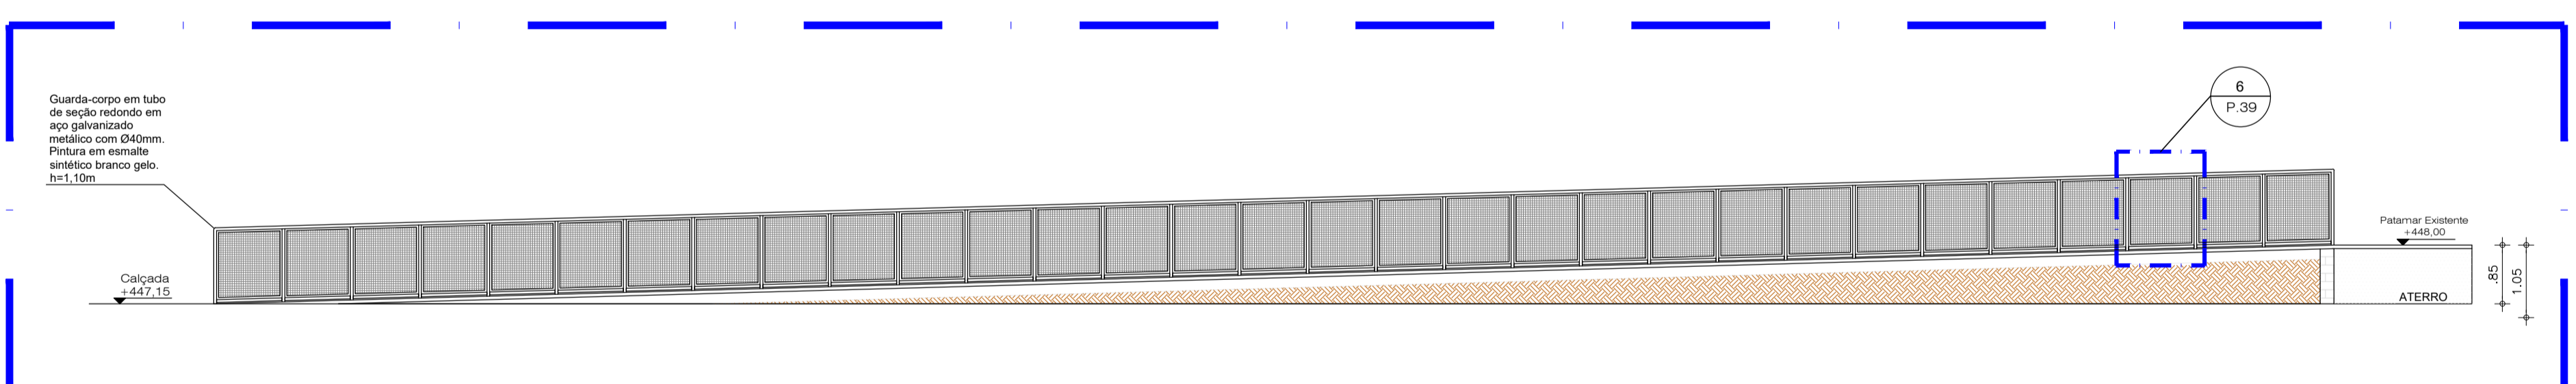


04 CORTE
ESC. 1/75

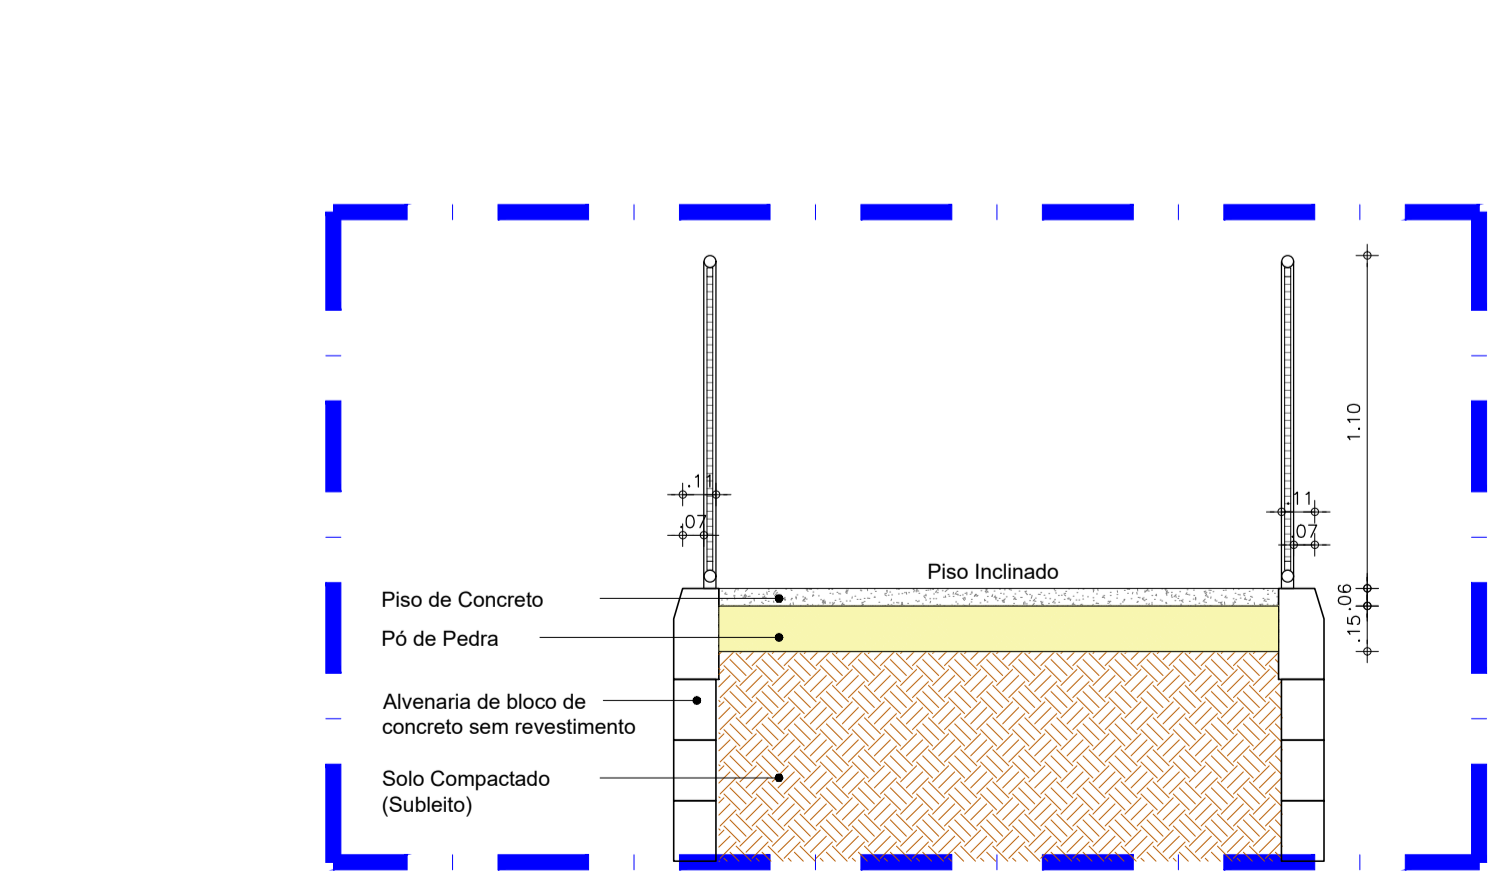


05 CORTE
ESC. 1/25

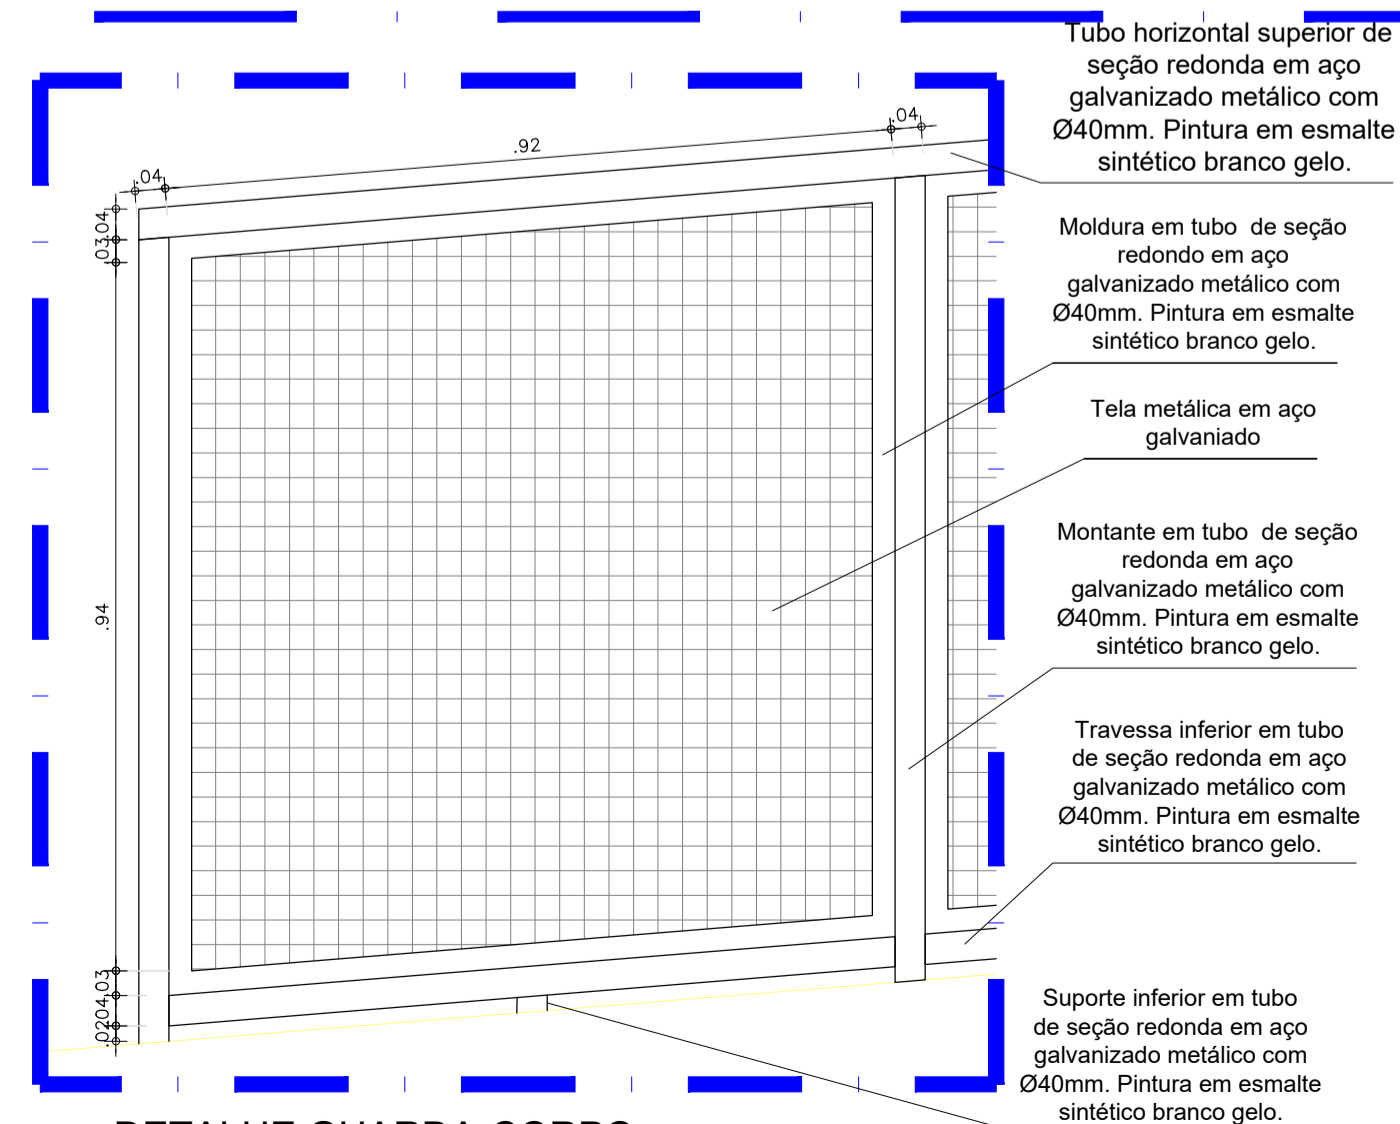

06 DETALHE GUARDA-CORPO
ESC. 1/10

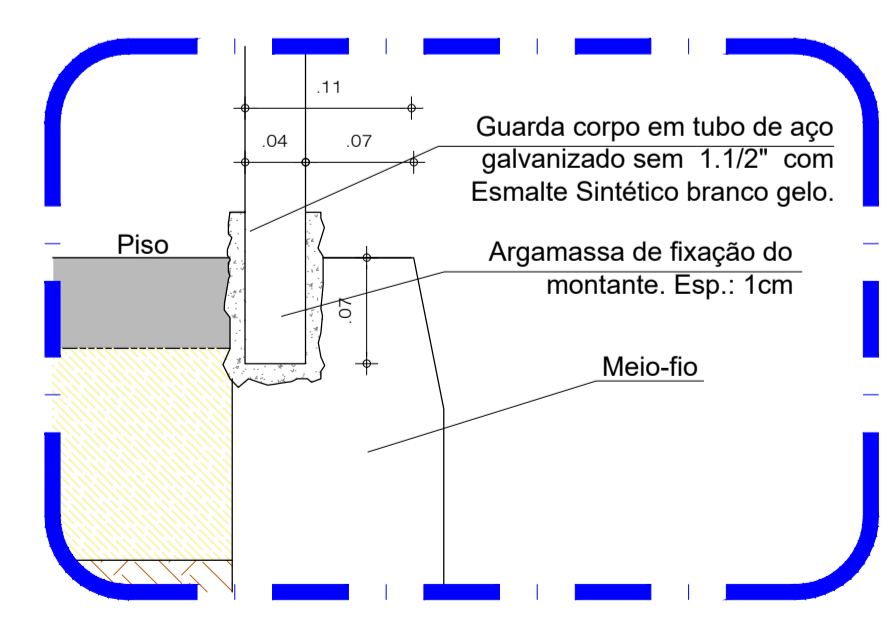

07 DET. FIXAÇÃO DO GUARDA-CORPO
ESC. 1/5

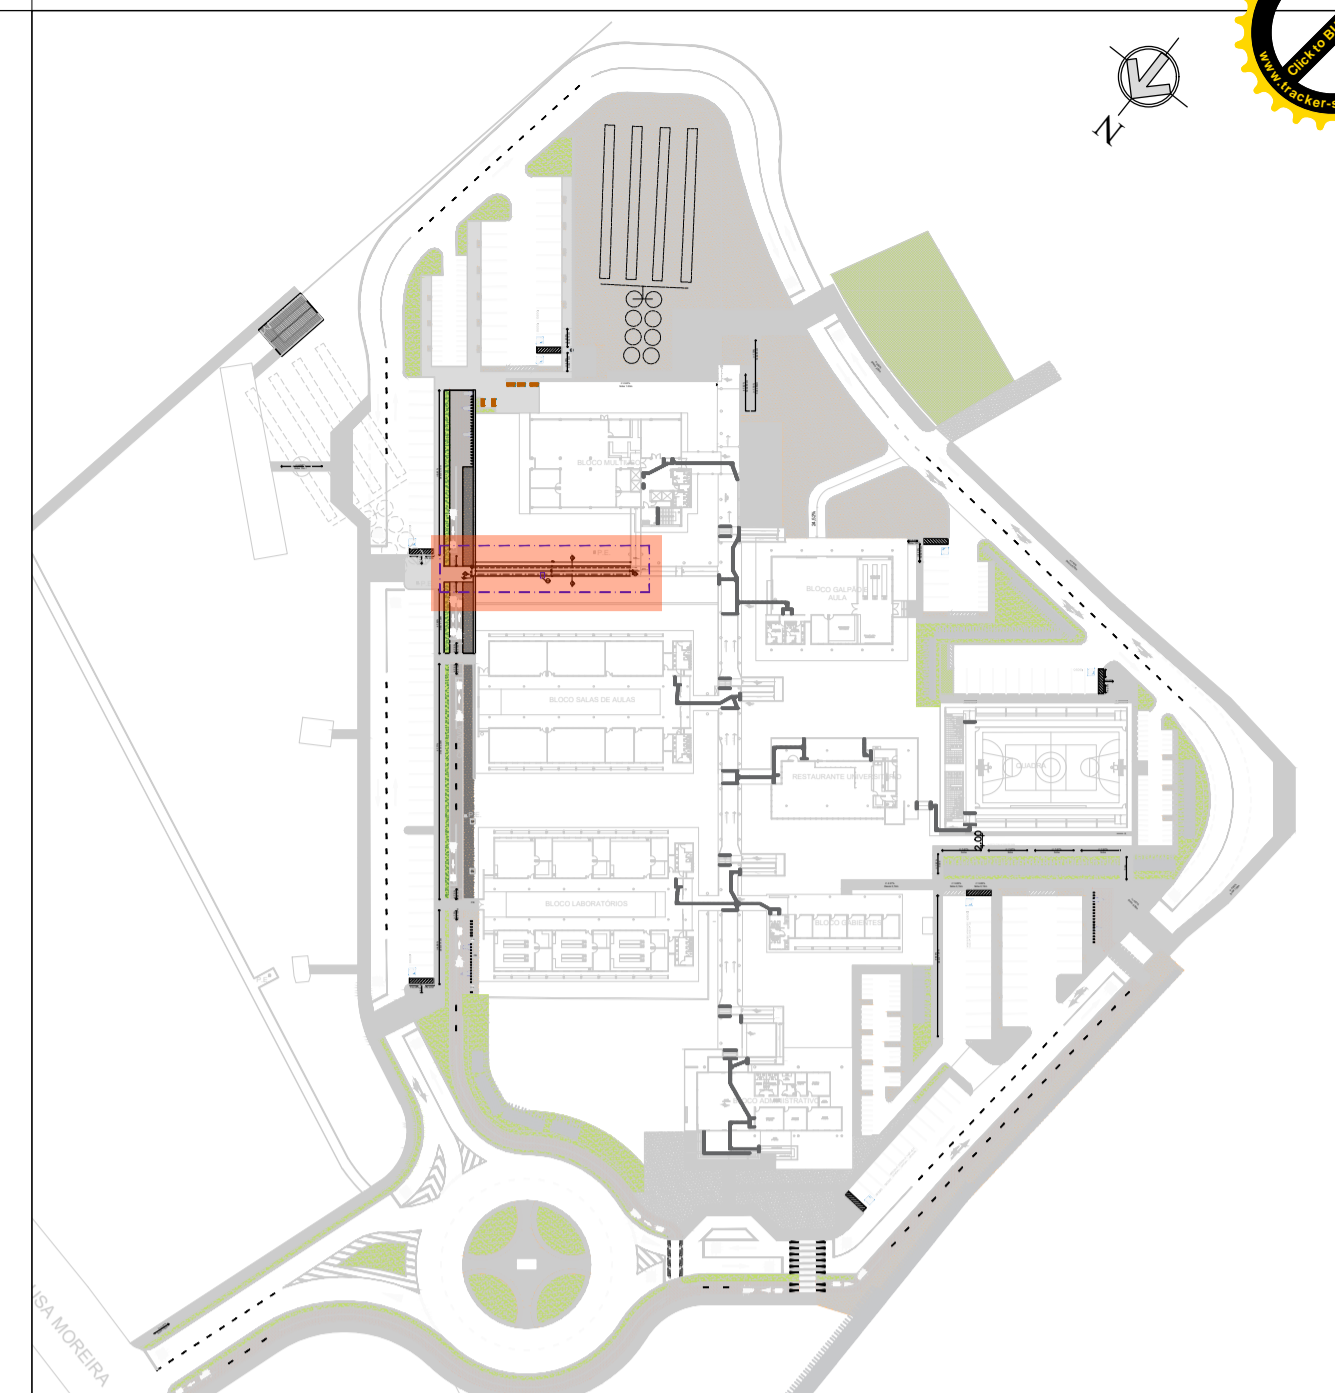

PLANTA DE SITUAÇÃO

INDICAÇÕES DE DESENHO

INDICAÇÕES DE DETALHE

NÚMERO DO DESENHO NA PRANCHA: XX
P.XX

NÚMERO DA PRANCHA: P.XX

NÚMERO DA PRANCHA (quando o detalhamento pega a prancha toda): P.XX

INDICAÇÕES DE TRECHOS INCLINADOS

SENTIDO DA SUBIDA (SUPERFÍCIE MAIS ALTA)

INCLINAÇÃO DO TRECHO: $i = XX\%$

SUPERFÍCIE MAIS BAIXA

INDICAÇÕES DE CORTES

NÚMERO DA PRANCHA: PRXX

NÚMERO DO DESENHO NA PRANCHA: DES.XX

OBS. 1: TODAS AS MEDIDAS DEVEM SER RIGOROSAMENTE CONFERIDAS NO LOCAL ANTES DE QUALQUER EXECUÇÃO.
OBS. 2: QUAISQUER ALTERAÇÕES/COMPATIBILIZAÇÕES/ADAPTAÇÕES DE PROJETO DEVEM SER PREVIAMENTE CONSULTADAS COM ARQUITETOS AUTORES DO PROJETO.

AUTORES E RESPONSÁVEIS TÉCNICOS PELO PROJETO ARQUITETÔNICO:	UNIVERSIDADE FEDERAL DO CARIRI - UFCAR
(ORIGINAL ASSINADO)	PROPRIETÁRIO
Iglaine Teles do Bonfim, Arquiteta e Urbanista CAU 4103646-7 RRT nº 9700286	Rua Icaro de Souza Moreira, Nº 136, Bairro: Multi CRATO - Ceará, CEP: 83130-025
	ENDEREÇO DA EDIFICAÇÃO
	23507.001795/2020-86
	NÚMERO DO PROCESSO
	19.244.23m²
	ÁREA TOTAL DA INTERVENÇÃO

CLIENTE / PROJETO

URBANIZAÇÃO DO CAMPUS CRATO DA UNIVERSIDADE FEDERAL DO CARIRI

PROJETO URBANÍSTICO PISO INCLINADO QUAD.05	
DESENHOS DA PRANCHA	ESCALA
PLANTA BAIXA PISO INCLINADO / FUNDAÇÃO	1/75
PLANTA BAIXA MONTANTES / CORTE 04	1/75
CORTE 05	1/25
DETALHES	1/10