




01 PLANTA BAIXA MONTANTES E GUARDA-CORPO

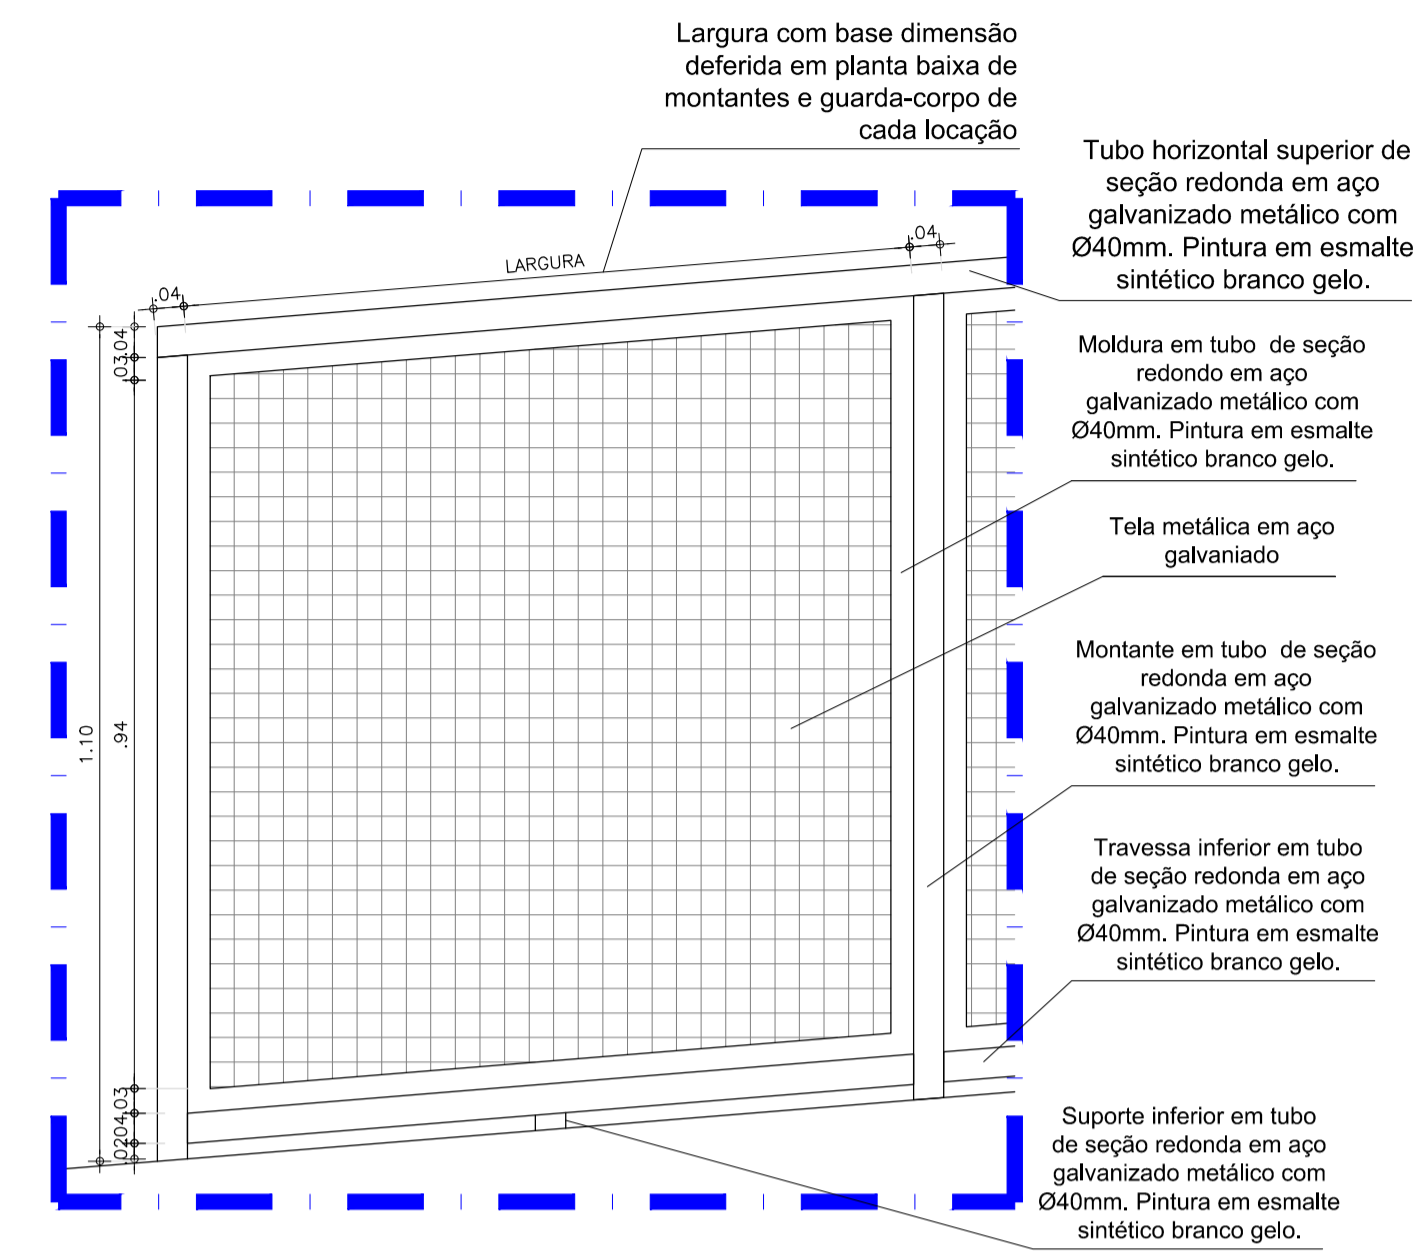

02 DETALHE GUARDA-CORPO

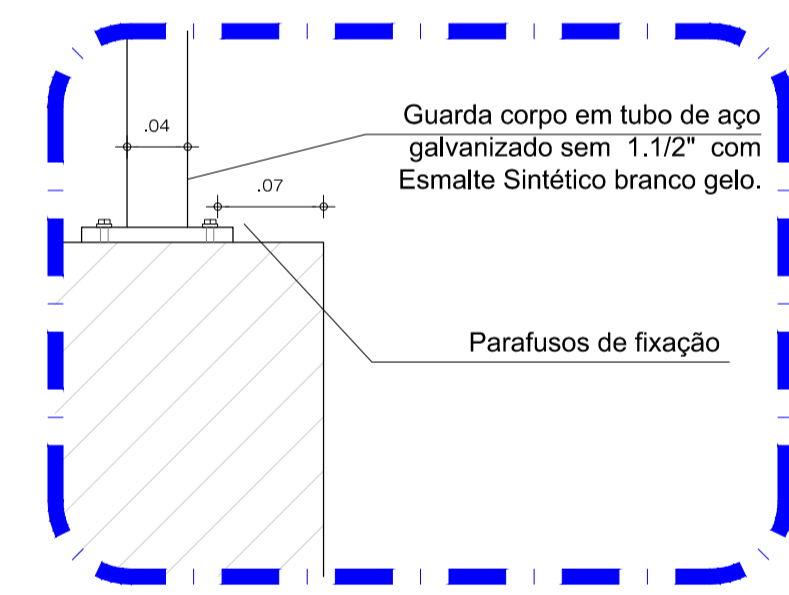

03 DET. FIXAÇÃO DO GUARDA-CORPO NA PASSARELA

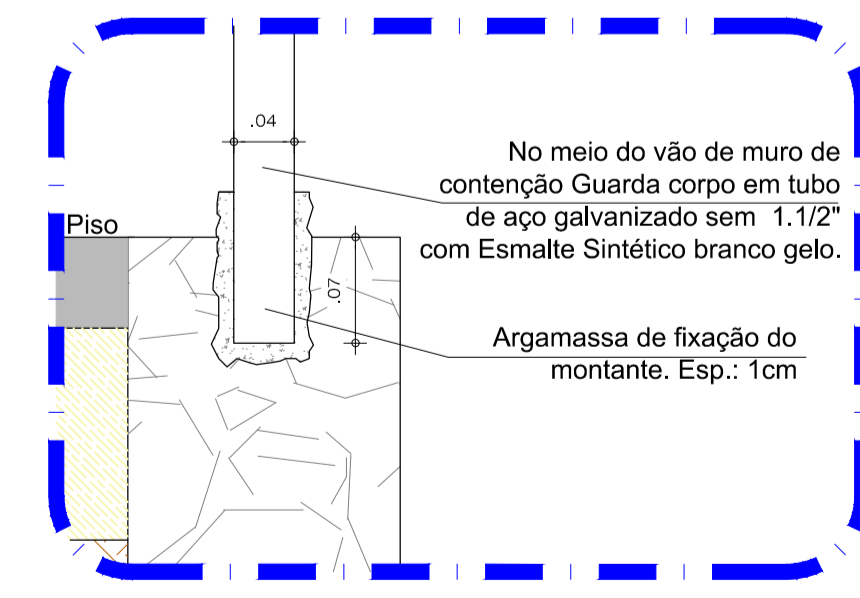

04 DET. FIXAÇÃO DO GUARDA-CORPO NA MURETA



## PLANTA DE SITUAÇÃO

### QUADRO DE ESPECIFICAÇÕES

#### Guarda - corpo

Perfis verticais e horizontais de 40x40mm para montante. Tela metálica aço galvanizado manha (13 x 13) mm<sup>2</sup> (Pintura em esmalte sintético branco gelo.) H= 1,05m do piso.

OBS. 1: TODAS AS MEDIDAS DEVEM SER RIGOROSAMENTE CONFERIDAS NO LOCAL ANTES DE QUALQUER EXECUÇÃO.  
OBS. 2: QUAISQUER ALTERAÇÕES/COMPATIBILIZAÇÕES/ADAPTAÇÕES DE PROJETO DEVEM SER PREVIAMENTE CONSULTADAS COM ARQUITETOS AUTORES DO PROJETO.

AUTORES E RESPONSÁVEIS TÉCNICOS PELO PROJETO ARQUITETÔNICO:	UNIVERSIDADE FEDERAL DO CARIRI - UFCA
(ORIGINAL ASSINADO)	PROPRIETÁRIO
Iglênia Teles do Borrim, Arquiteta e Urbanista CAU 4103664-7 RRT nº 9700285	R. Barão de Sousa Moreira, 125 - Muril CRATO - Ceará, CEP: 63130025
	ENDEREÇO DA EDIFICAÇÃO
	23507.001795/2020-86
	NUMERO DO PROCESSO
	19.244.23m <sup>2</sup>
	ÁREA TOTAL DA INTERVENÇÃO


### CLIENTE / PROJETO

URBANIZAÇÃO DO CAMPUS CRATO DA UNIVERSIDADE FEDERAL DO CARIRI

<b>UFCA</b> UNIVERSIDADE FEDERAL DO CARIRI	PROJETO LOCAÇÃO E DETALHE GUARDA-CORPO	ESCALA
DESENHOS DA PRANCHA	PLANTA BAIXA MONTANTES E GUARDA-CORPO	1/100
	DETALHE GUARDA-CORPO	1/10
	DETALHES FIXAÇÃO GUARDA-CORPO	1/5




02  
43

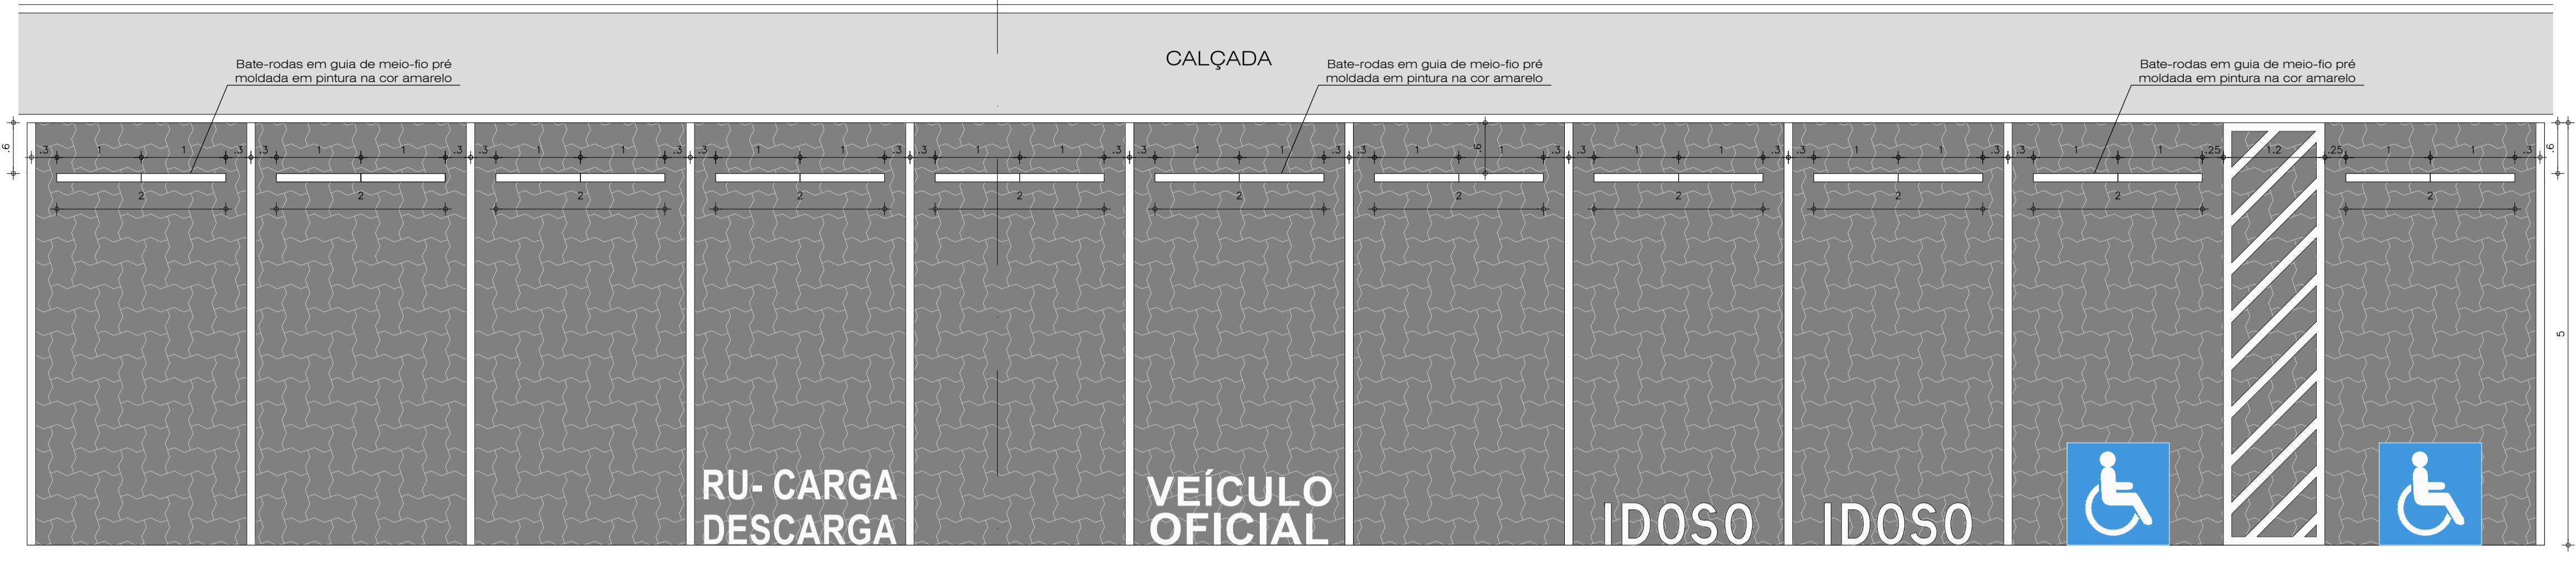


1 DETALHE BATE-RODAS EM TODAS AS VAGAS DE VEÍCULOS  
ESCALA 1/50

02  
43

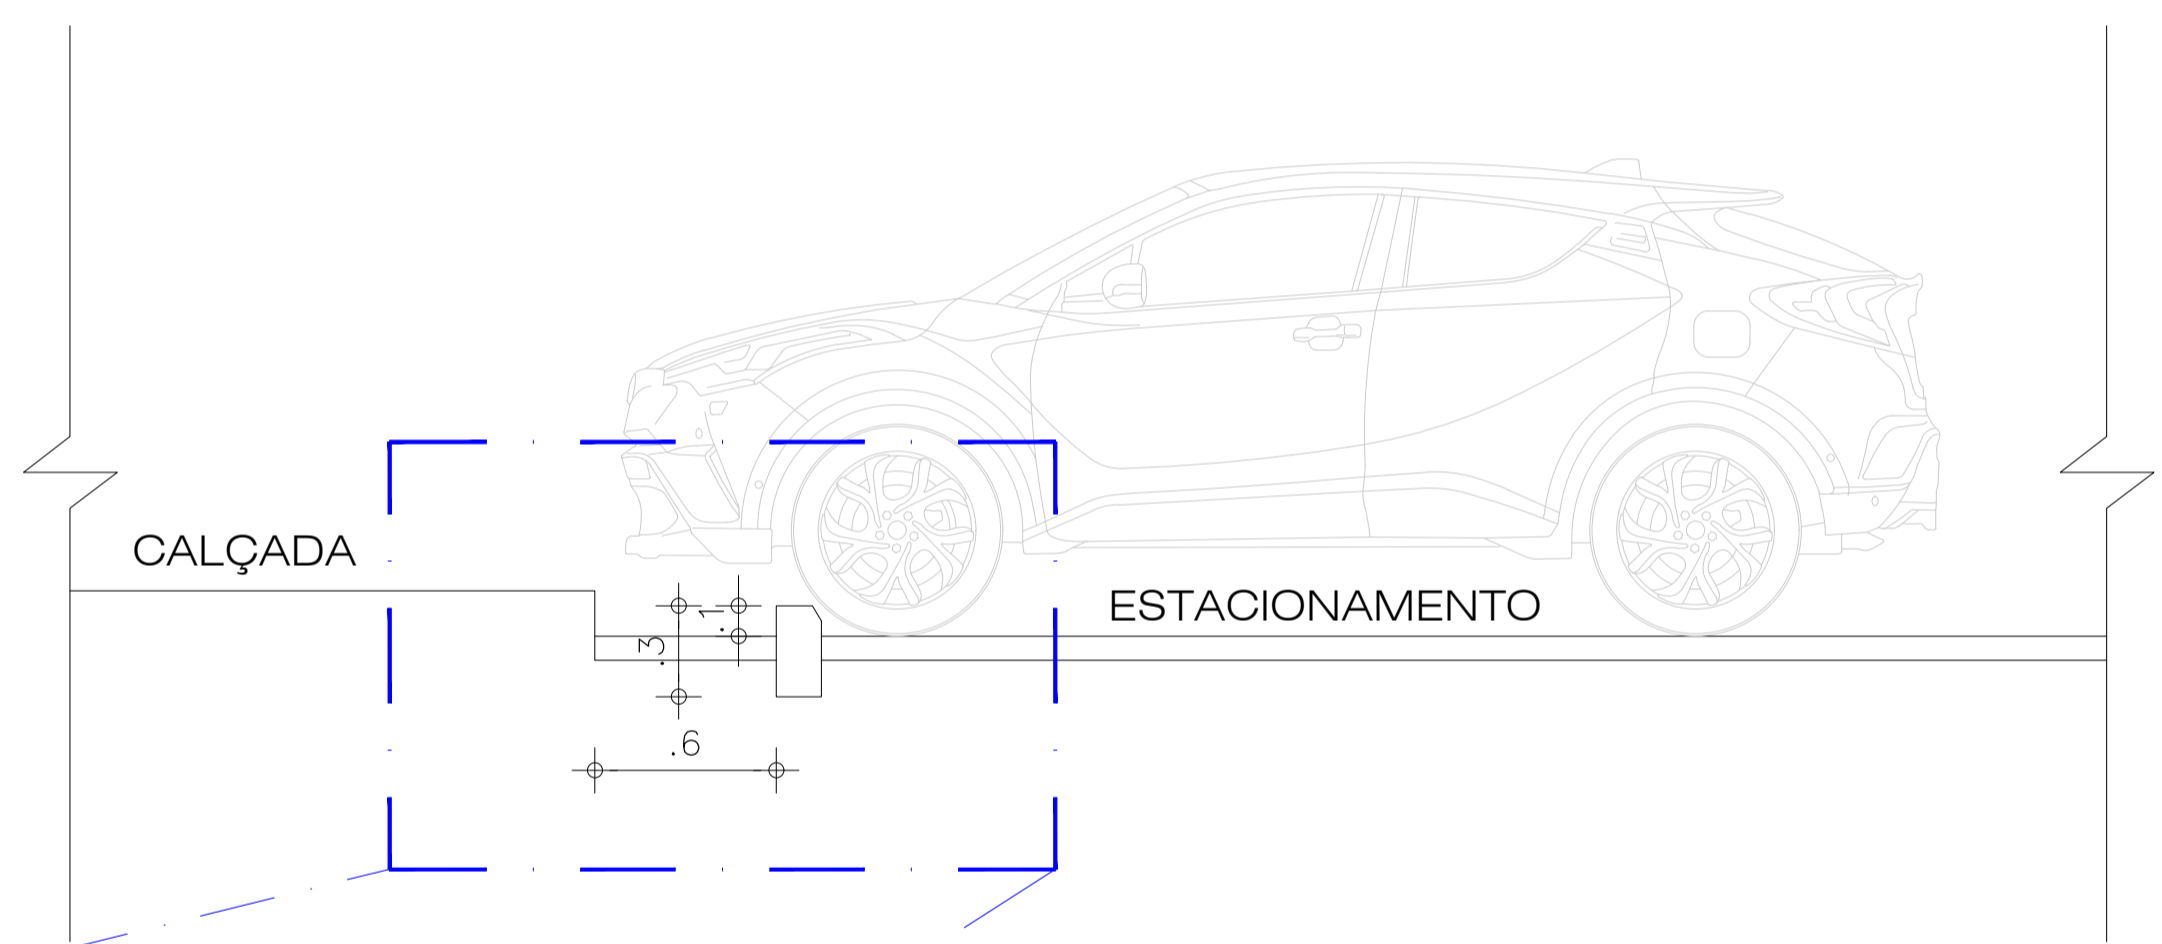


2 CORTE BATE-RODAS EM TODAS AS VAGAS DE VEÍCULOS  
ESCALA 1/25

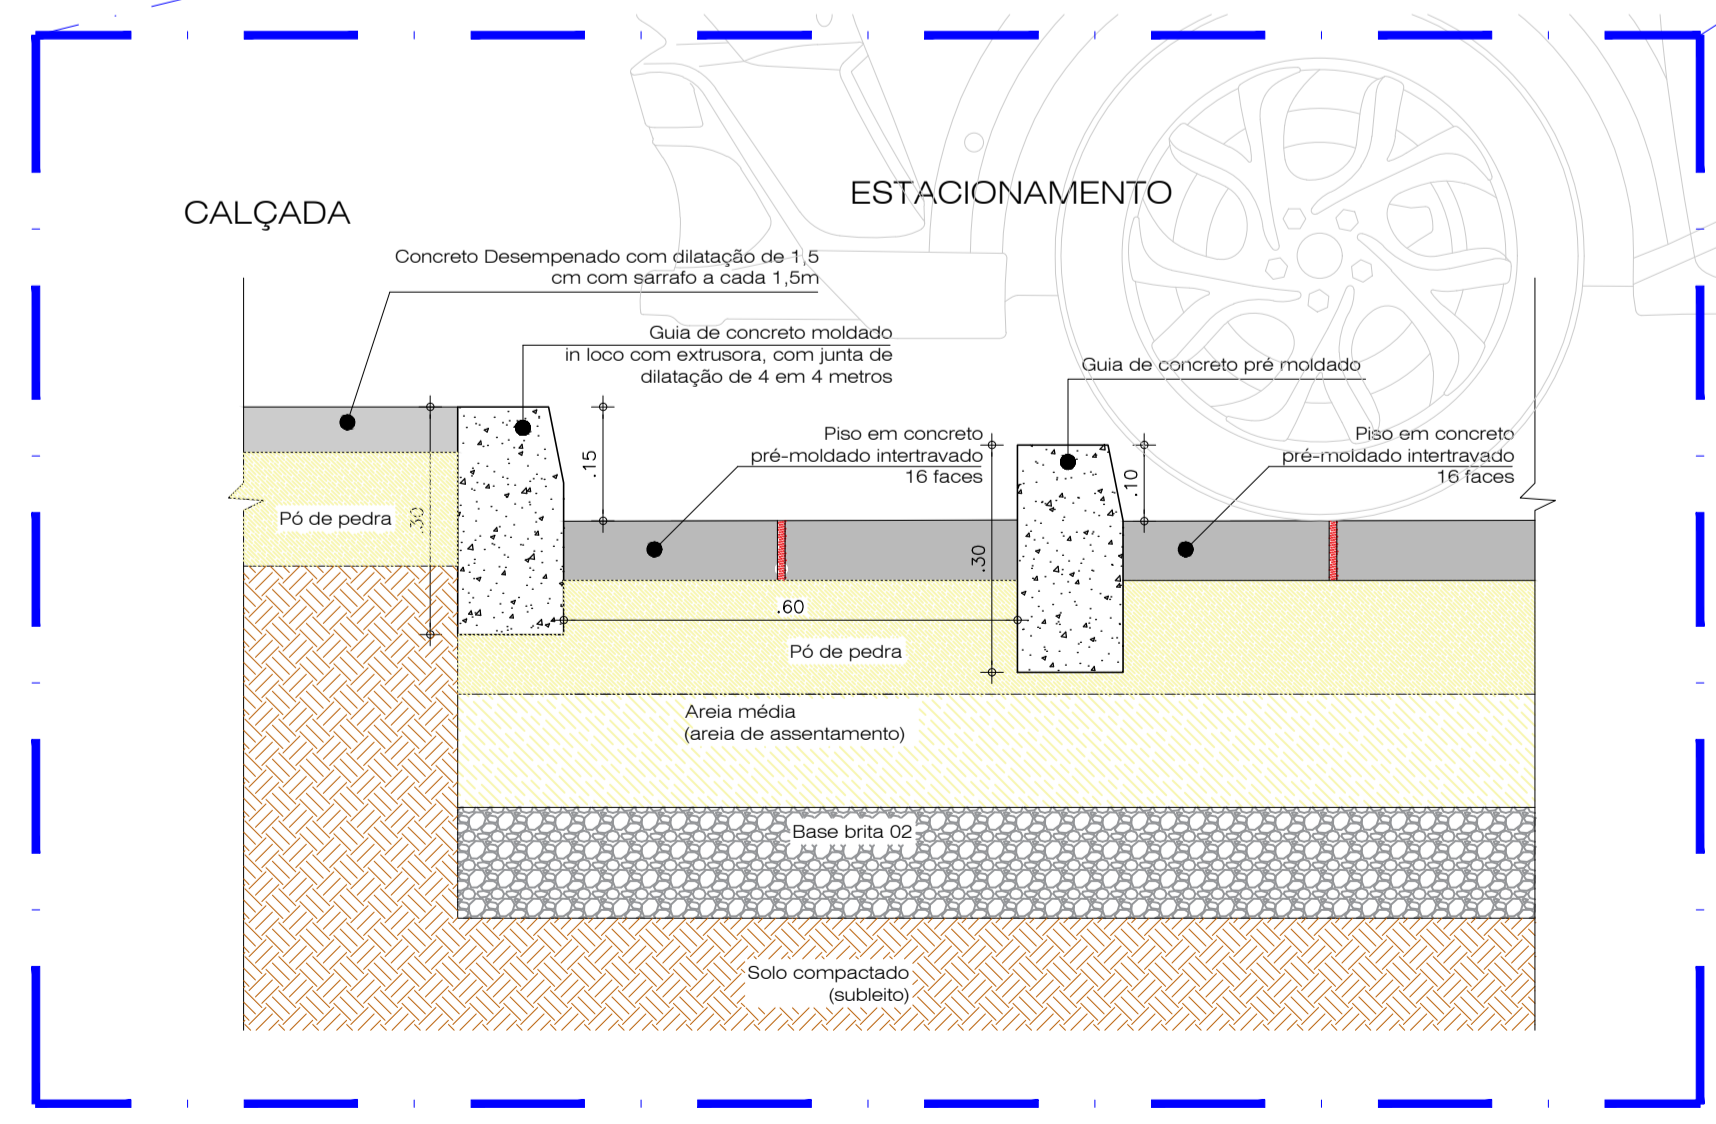

3 DETALHE  
ESCALA 1/10

INDICAÇÕES DE CORTES

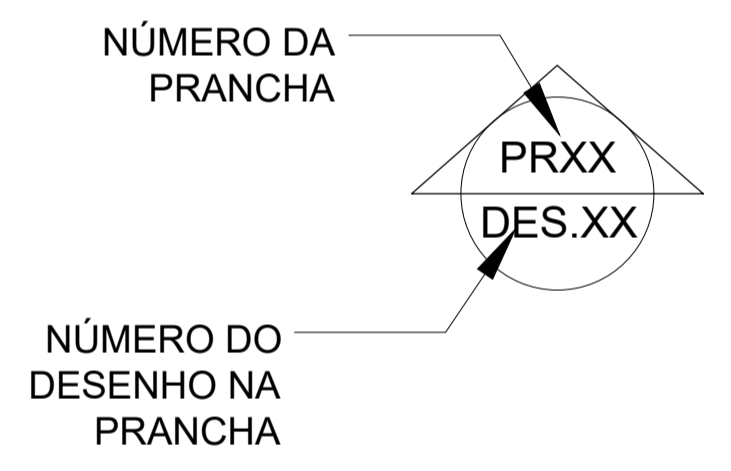

OBS. 1: TODAS AS MEDIDAS DEVEM SER RIGOROSAMENTE CONFERIDAS NO LOCAL ANTES DE QUALQUER EXECUÇÃO.

OBS. 2: QUAISQUER ALTERAÇÕES/COMPATIBILIZAÇÕES/ADAPTAÇÕES DE PROJETO DEVEM SER PREVIAMENTE CONSULTADAS COM ARQUITETOS AUTORES DO PROJETO.

AUTORES E RESPONSÁVEIS TÉCNICOS PELO PROJETO ARQUITETÔNICO:	UNIVERSIDADE FEDERAL DO CARIRI - UFCA
	PROPRIETÁRIO
(ORIGINAL ASSINADO)	R. Isac de Souza Moreira, 126 - Muril CRATO - Ceará, CEP: 63130025
	ENDEREÇO DA EDIFICAÇÃO
Igliaia Teles do Bonfim, Arquiteta e Urbanista CAU 410366-7 RRT nº 9700286	23507.001795/2020-86
	NÚMERO DO PROCESSO
	19.244.23m²
	ÁREA TOTAL DA INTERVENÇÃO

CLIENTE / PROJETO  
**URBANIZAÇÃO DO CAMPUS CRATO DA UNIVERSIDADE FEDERAL DO CARIRI**

<b>UFCA</b> UNIVERSIDADE FEDERAL DO CARIRI	PROJETO DETALHE BATE-RODAS	
	DESENHOS DA PRANCHA	ESCALA
	PLANTA BAIXA BATE-RODAS NAS VAGAS DE VEÍCULOS	1/50
	CORTE	1/25
	DETALHE	1/10