



1 PLANTA BAIXA
ESCALA 1/50

2 PLANTA LAYOUT
ESCALA 1/50


3 PLANTA COBERTURA
ESCALA 1/50

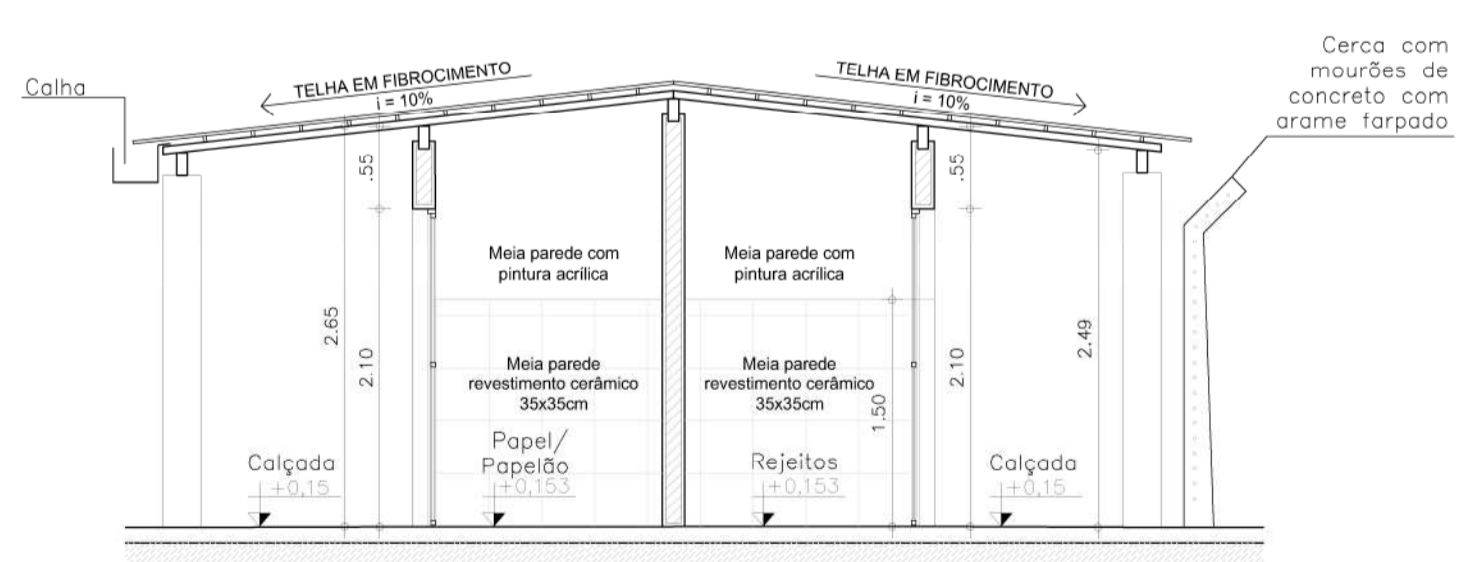


4 CORTE 01
ESCALA 1/50

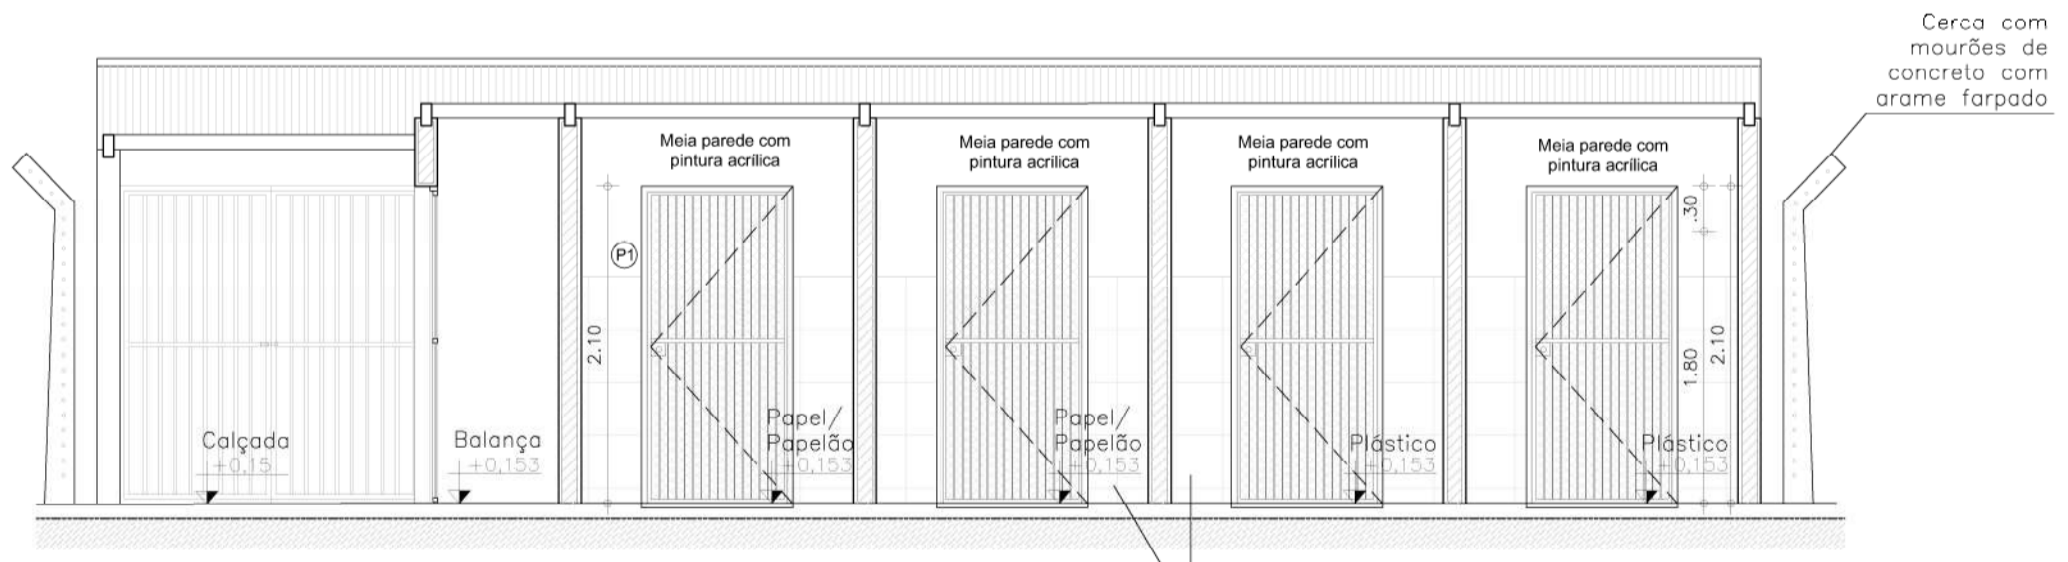

5 CORTE 02
ESCALA 1/50

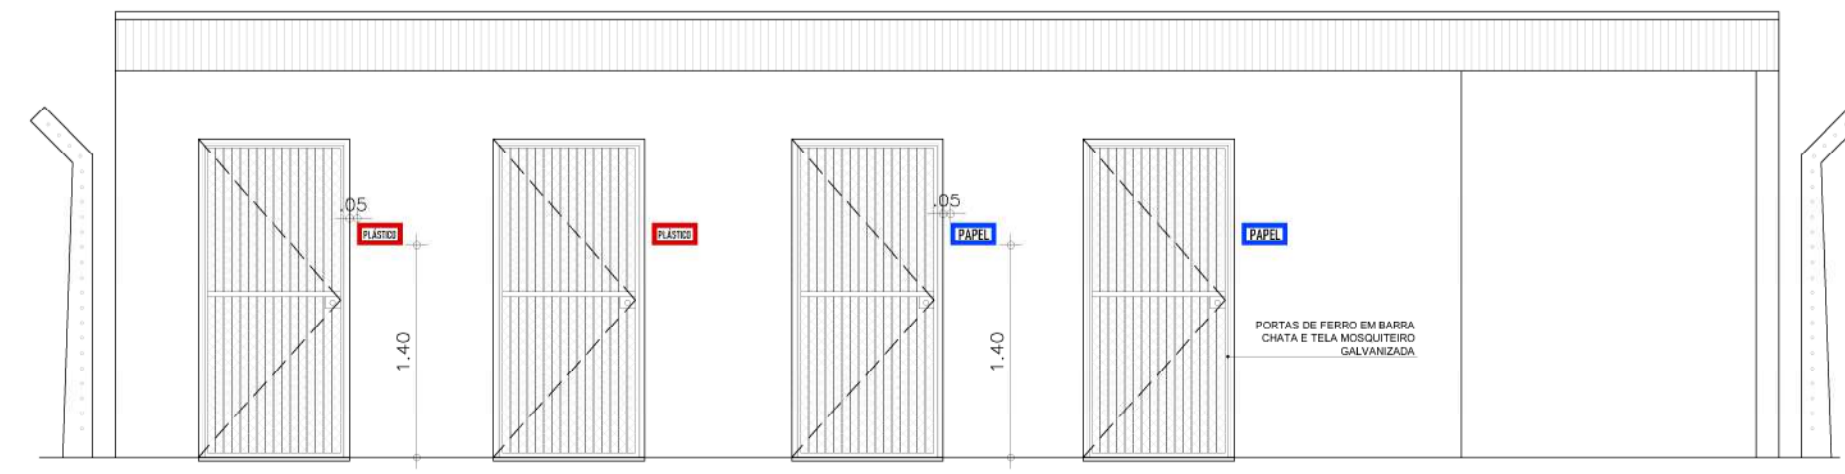

6 FACHADA 01
ESCALA 1/50

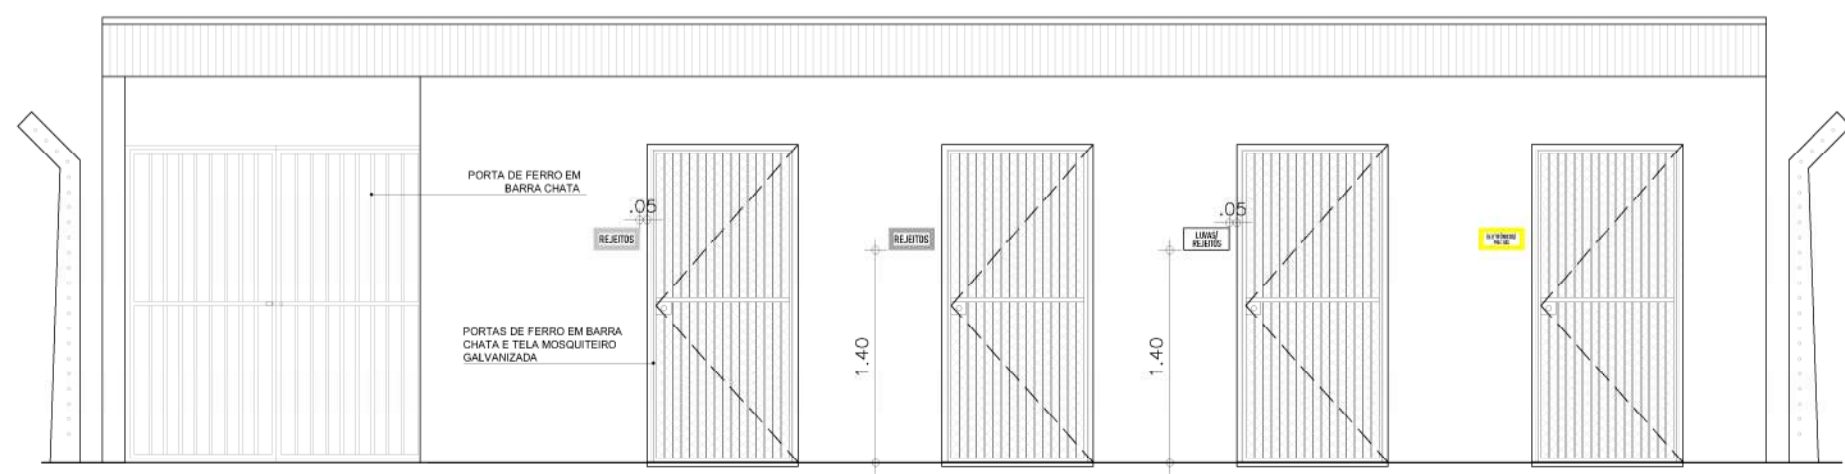

7 FACHADA 02
ESCALA 1/50




PLANTA DE SITUAÇÃO

PLACAS DE IDENTIFICAÇÃO DE AMBIENTE EM CHAPA DE AÇO 16 COM PINTURA REFLETIVA, DIMENSÕES 15 CM X 30 CM, PARAFUSADA SOBRE PAREDE

PLACA	QUANT.	PLACA	QUANT.
	2		1
	2		1
	2		

INDICAÇÕES DE CORTES

NÚMERO DA PRANCHA

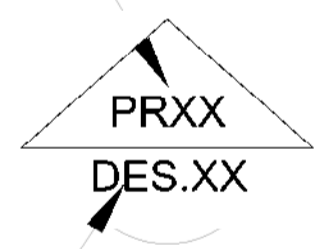

NÚMERO DO DESENHO NA PRANCHA

OBS. 1: TODAS AS MEDIDAS DEVEM SER RIGOROSAMENTE CONFERIDAS NO LOCAL ANTES DE QUALQUER EXECUÇÃO.
OBS. 2: QUAISQUER ALTERAÇÕES/COMPATIBILIZAÇÕES/ADAPTAÇÕES DE PROJETO DEVEM SER PREVIAMENTE CONSULTADAS COM ARQUITETOS AUTORES DO PROJETO.


AUTORES E RESPONSÁVEIS TÉCNICOS PELO PROJETO ARQUITETÔNICO:

(ORIGINAL ASSINADO)


CLIENTE / PROJETO
URBANIZAÇÃO DO CAMPUS CRATO DA UNIVERSIDADE FEDERAL DO CARIRI

UFCA
UNIVERSIDADE FEDERAL DO CARIRI


PROJETO BAIAS DE SEPARAÇÃO DE RESÍDUOS
DESENHOS DA PRANCHA
PLANTA BAIXA, LAYOUT E COBERTURA
CORTES E FACHADAS
DETALHE

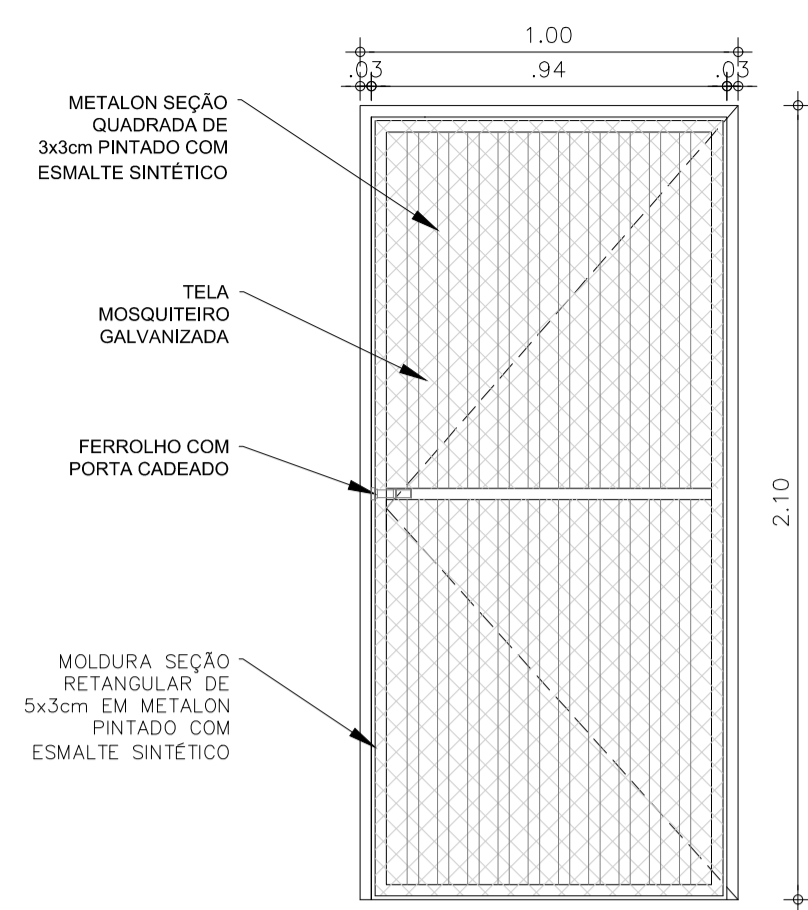


01 VISTA - P1
ESCALA: 1/10

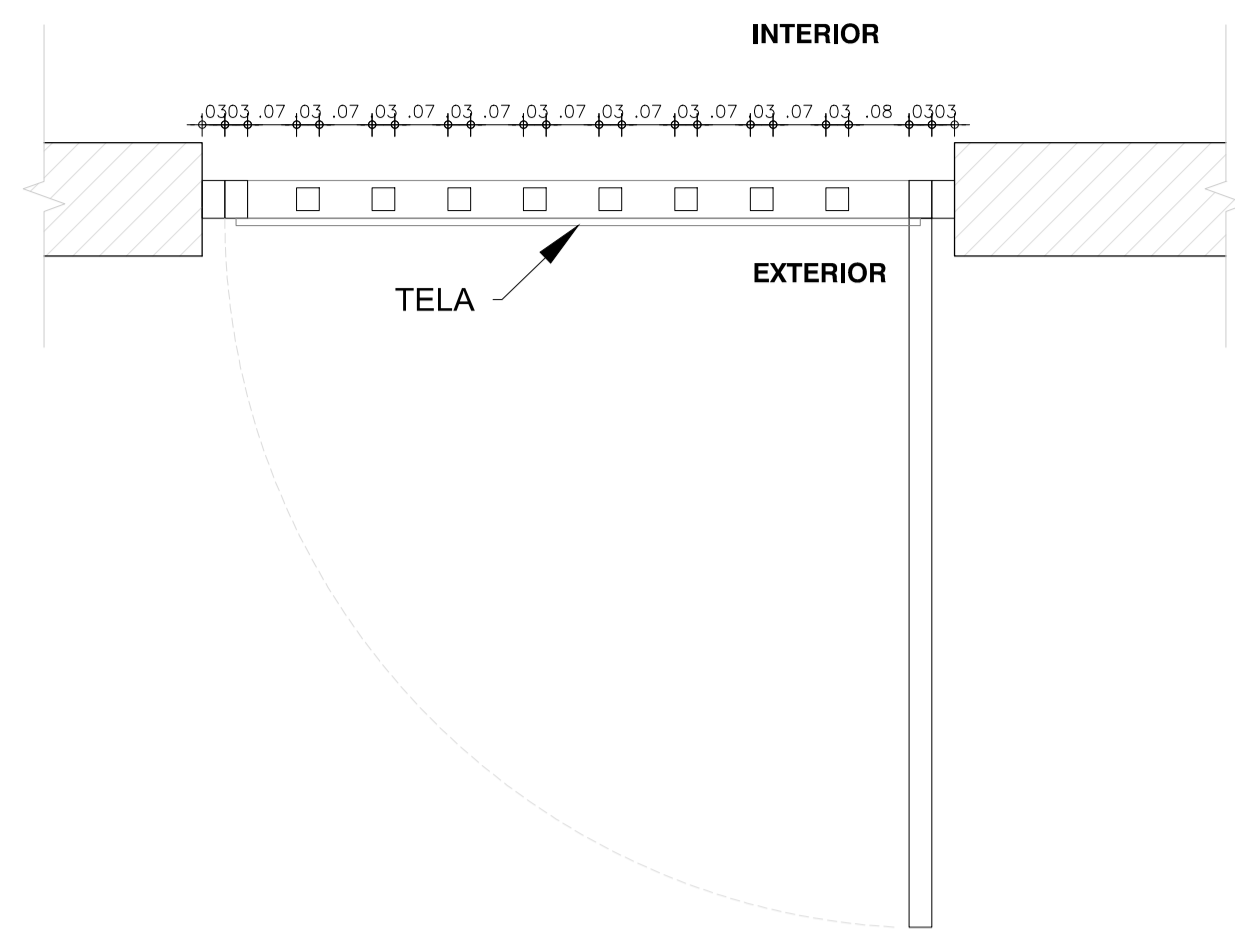


02 PLANTA BAIXA - P1
ESCALA: 1/10

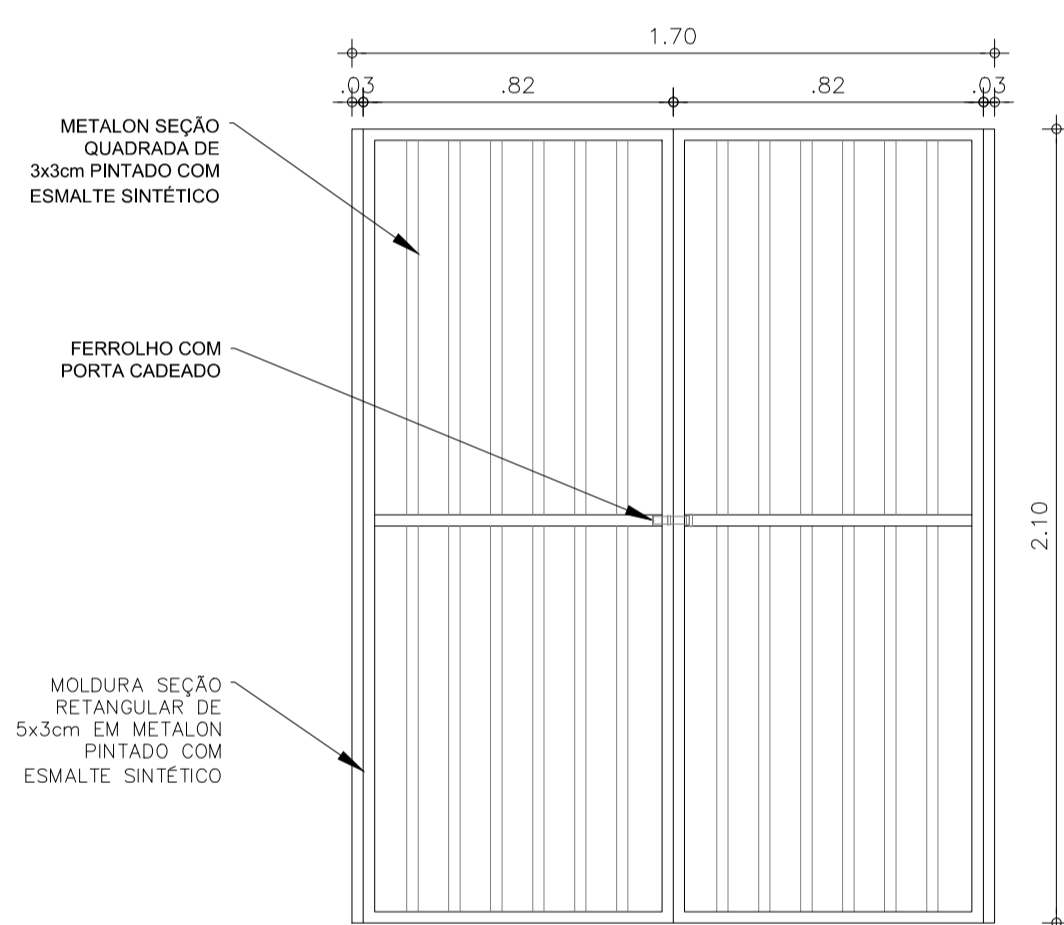


03 VISTA - P2
ESCALA: 1/10

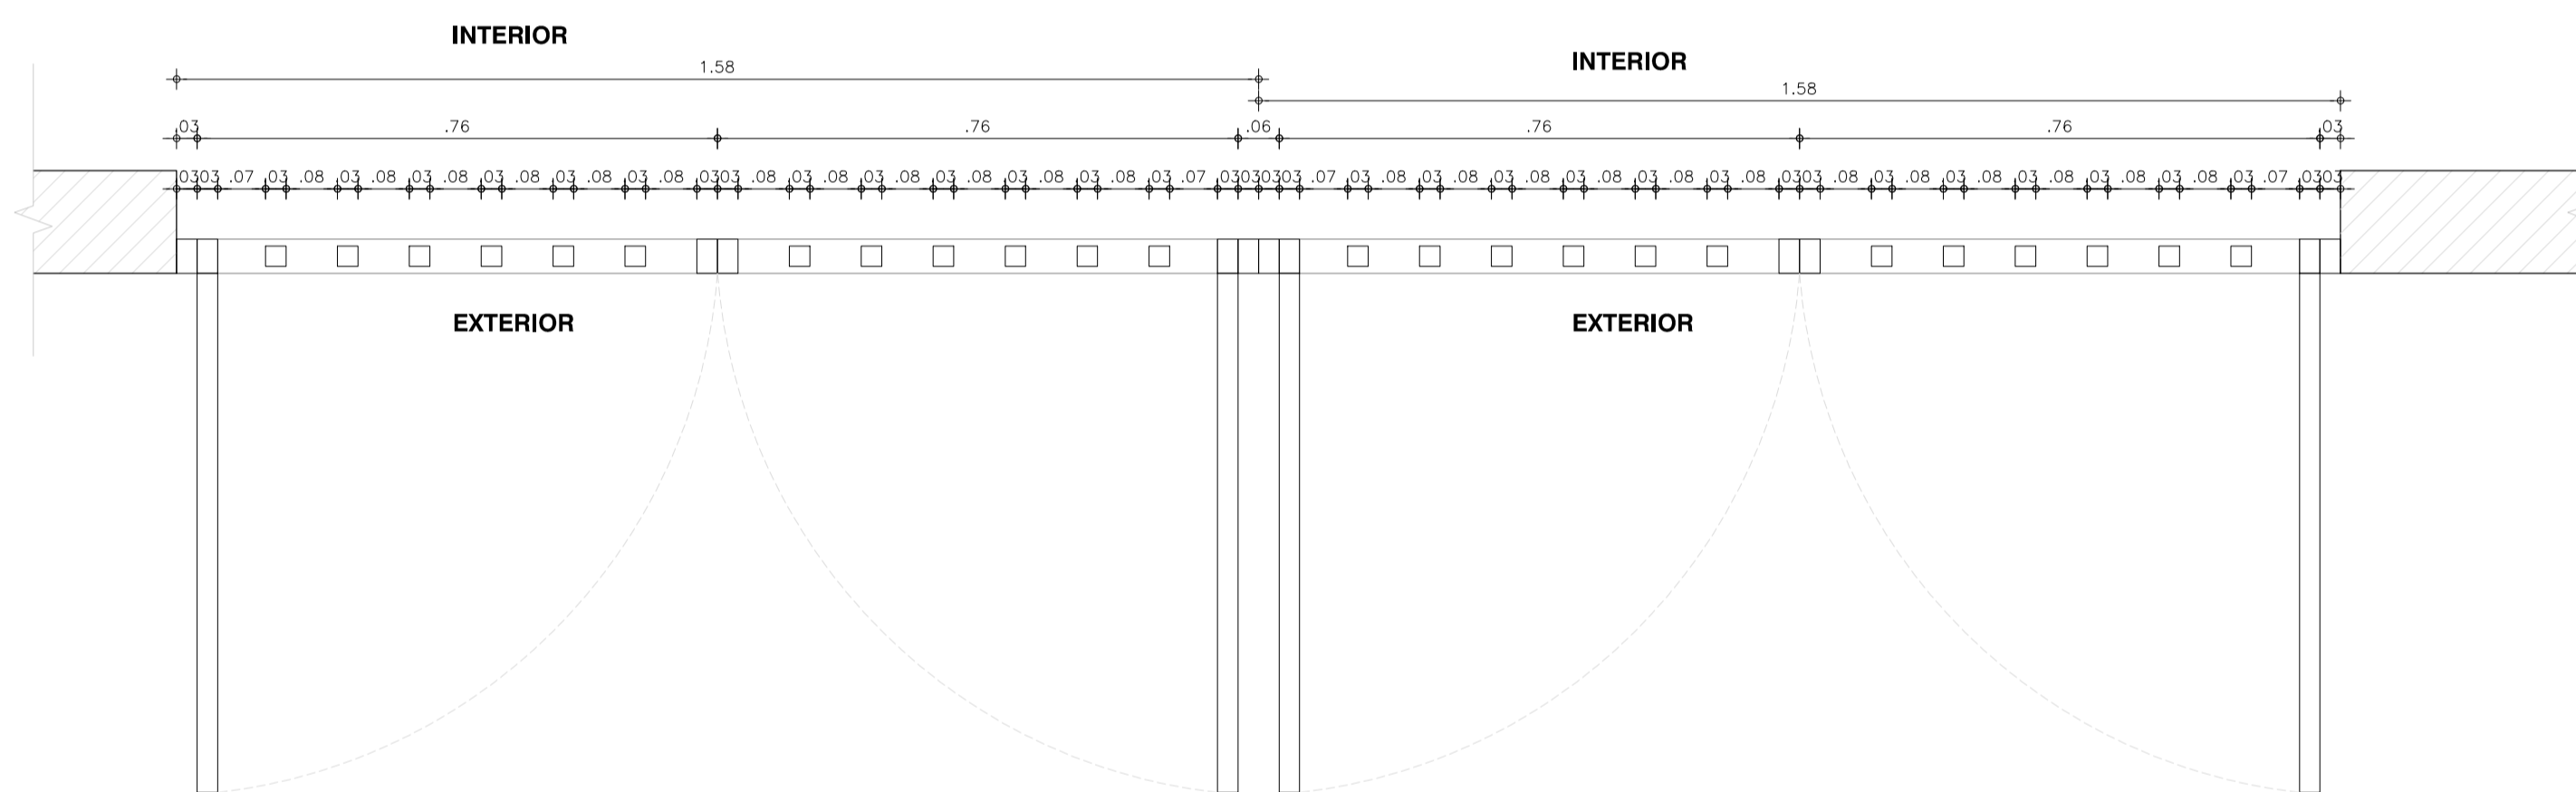

04 PLANTA BAIXA - P2
ESCALA: 1/10

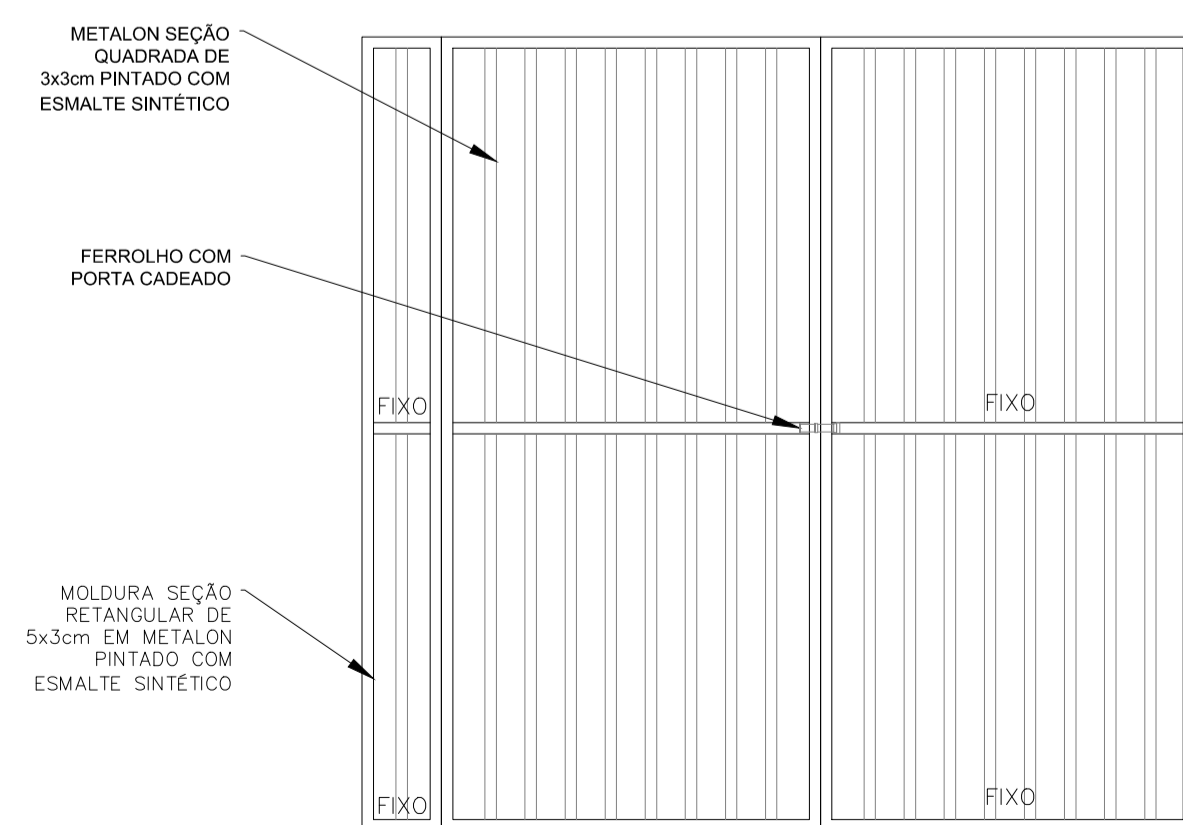


05 VISTA - P3
ESCALA: 1/10

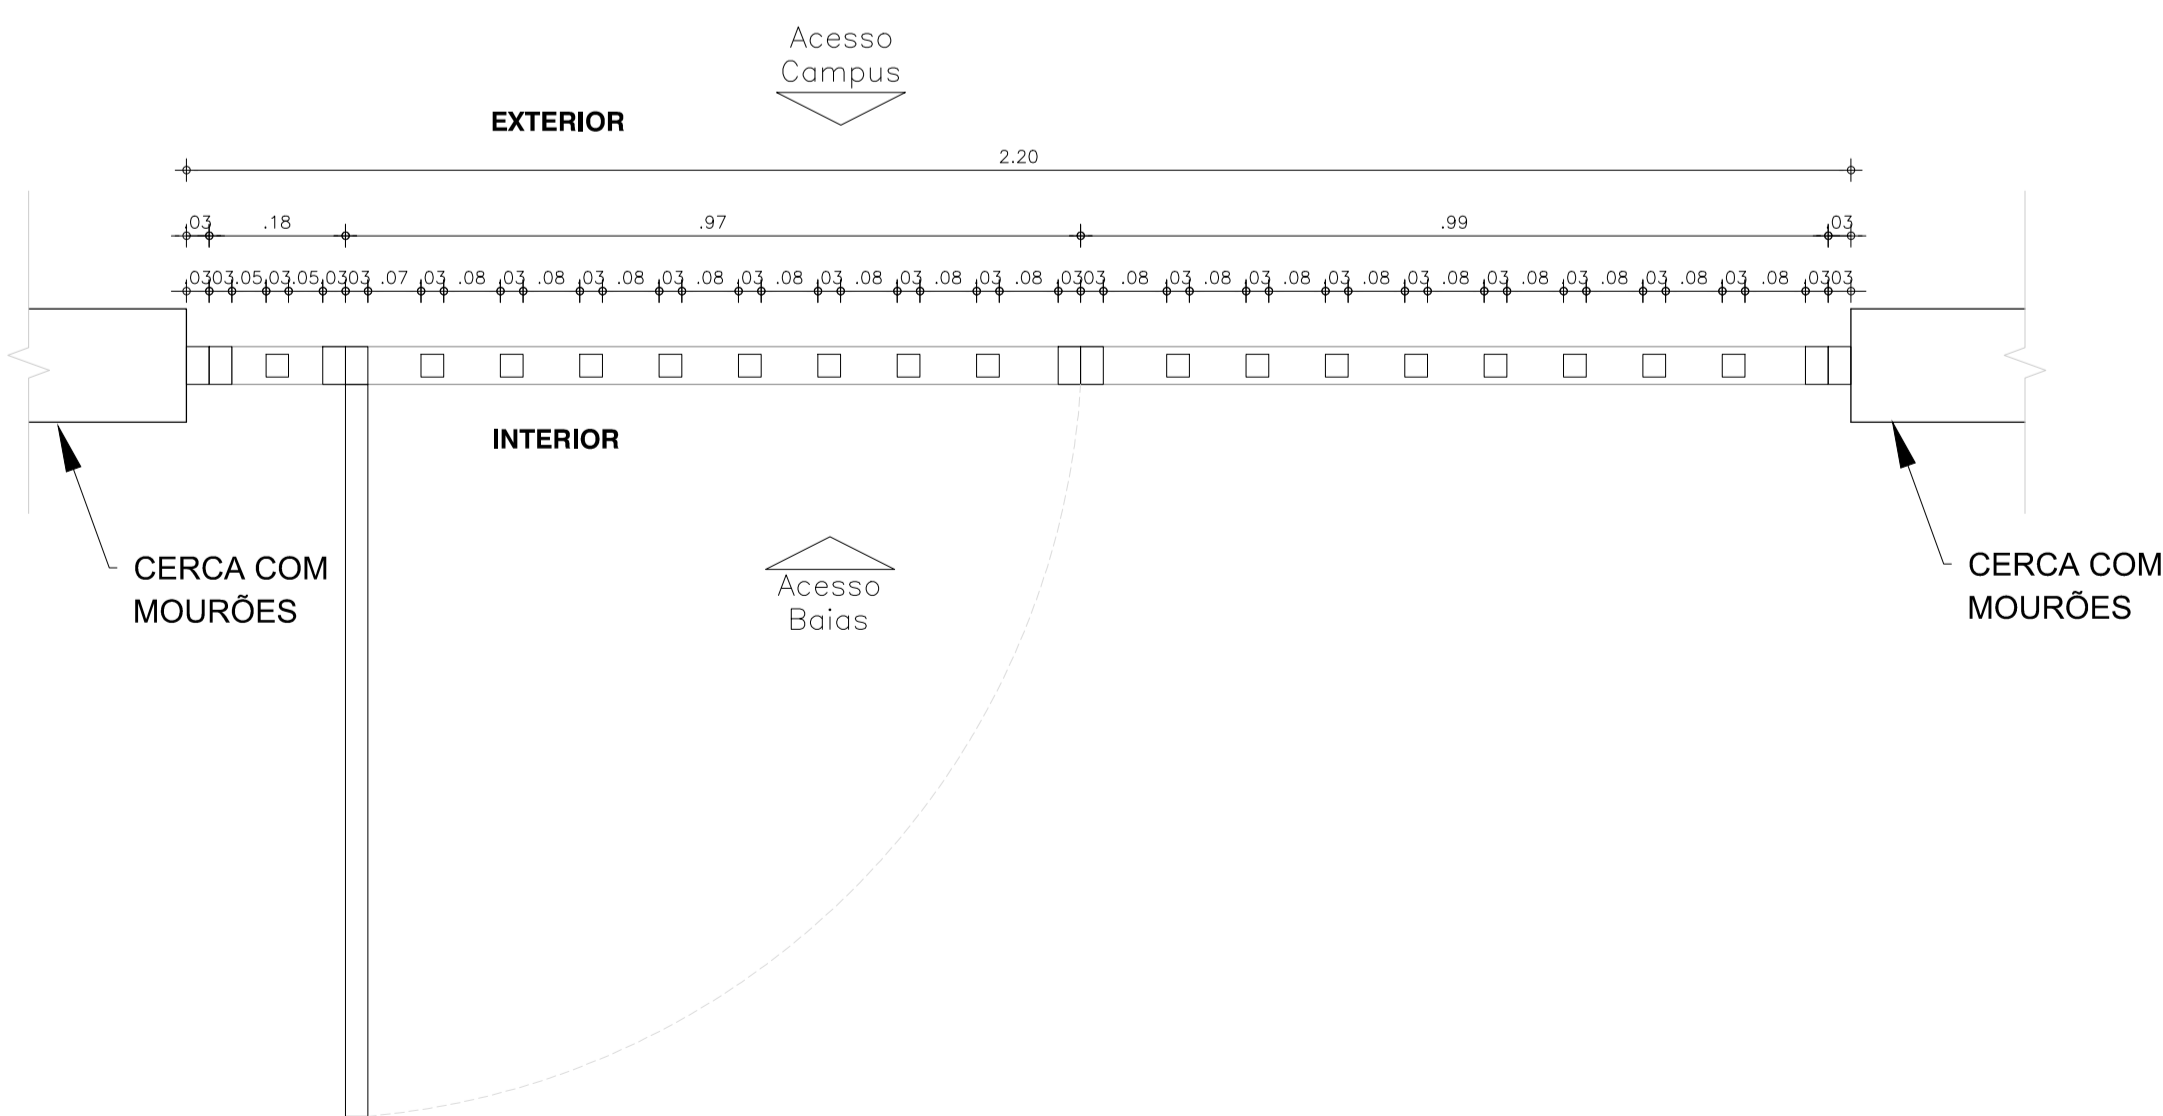

06 PLANTA BAIXA - P3
ESCALA: 1/10

INDICAÇÕES DE CORTES

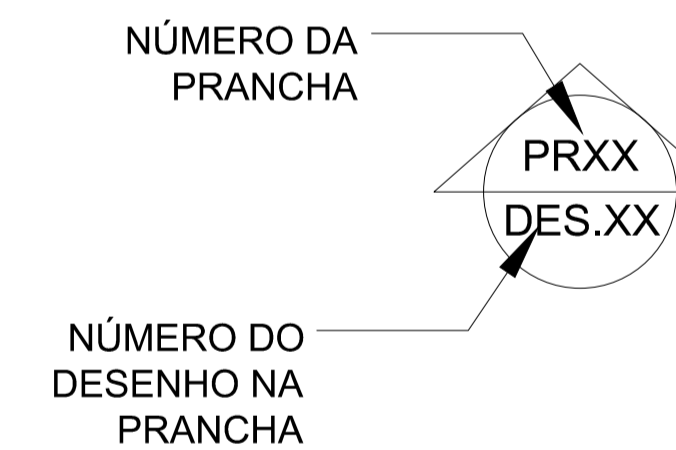


OBS. 1: TODAS AS MEDIDAS DEVEM SER RIGOROSAMENTE CONFERIDAS NO LOCAL ANTES DE QUALQUER EXECUÇÃO.

OBS. 2: QUAISQUER ALTERAÇÕES/COMPATIBILIZAÇÕES/ADAPTAÇÕES DE PROJETO DEVEM SER PREVIAMENTE CONSULTADAS COM ARQUITETOS AUTORES DO PROJETO.

AUTORES E RESPONSÁVEIS TÉCNICOS PELO PROJETO ARQUITETÔNICO:	UNIVERSIDADE FEDERAL DO CARIRI - UFCA
	PROPRIETÁRIO
(ORIGINAL ASSINADO)	Rua Icaro de Souza Moreira, Nº 126, Bairro: Muril CRATO - Ceará, CEP: 83130-025
	ENDEREÇO DA EDIFICAÇÃO
Iglâne Teles do Bonfim, Arquiteta e Urbanista CAU 4103662-7 RRT nº 9700285	23507.001795/2020-86
	NÚMERO DO PROCESSO
	77,00m²
	ÁREA TOTAL DA INTERVENÇÃO

CLIENTE / PROJETO
URBANIZAÇÃO DO CAMPUS CRATO DA UNIVERSIDADE FEDERAL DO CARIRI

UFCA UNIVERSIDADE FEDERAL DO CARIRI	PROJETO BAIAS DE SEPARAÇÃO DE RESÍDUOS	
	DESENHOS DA PRANCHA	ESCALA
	PLANTAS BAIXAS - DETALHE PORTAS	1/10
VISTAS - DETALHE PORTAS	1/20	

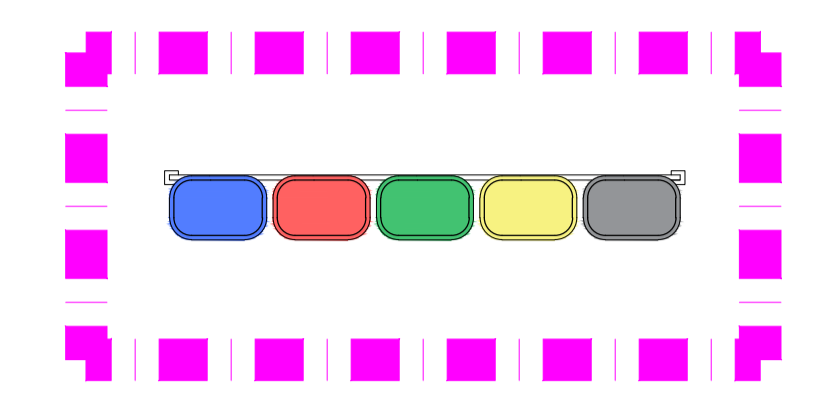

LIXEIRAS			
Tipo	Qty.	Material	Localização
Conjunto 5 cestos	5	Fibra de vidro	RU; Quadra; Bloco Gab.; Bloco Lab.; Bloco Salas; Bloco Multiuso.

OBS. 1: TODAS AS MEDIDAS DEVEM SER RIGOROSAMENTE CONFERIDAS NO LOCAL ANTES DE QUALQUER EXECUÇÃO.
 OBS. 2: QUAISQUER ALTERAÇÕES/COMPATIBILIZAÇÕES/ADAPTAÇÕES DE PROJETO DEVEM SER PREVIAMENTE CONSULTADAS COM ARQUITETOS AUTORES DO PROJETO.

AUTORES E RESPONSÁVEIS TÉCNICOS PELO PROJETO ARQUITETÔNICO:	UNIVERSIDADE FEDERAL DO CARIRI - UFCA PROPRIETÁRIO
(ORIGINAL ASSINADO)	Rua Icaro de Souza Mota, Nº 136, Bairro: Multi CRATO - Ceará, CEP: 83130-025
Iglâne Teles do Bonfim, Arquiteta e Urbanista CAU nº 103664-7 RRT nº 9700286	ENDEREÇO DA EDIFICAÇÃO
	23507.001795/2020-86
	NÚMERO DO PROCESSO
	19.244.23/m²
	ÁREA TOTAL DA INTERVENÇÃO

CLIENTE / PROJETO
URBANIZAÇÃO DO CAMPUS CRATO DA UNIVERSIDADE FEDERAL DO CARIRI

PROJETO COLETORES DE RESÍDUOS EM FIBRA DE VIDRO

UFCA
UNIVERSIDADE FEDERAL DO CARIRI

DESENHOS DA PRANCHA
 PLANTA DE LOCAÇÃO DO CONJUNTO DE COLETORES

ESCALA
 SEM ESCALA

① PLANTA DE LOCAÇÃO DAS LIXEIRAS SEM ESCALA