
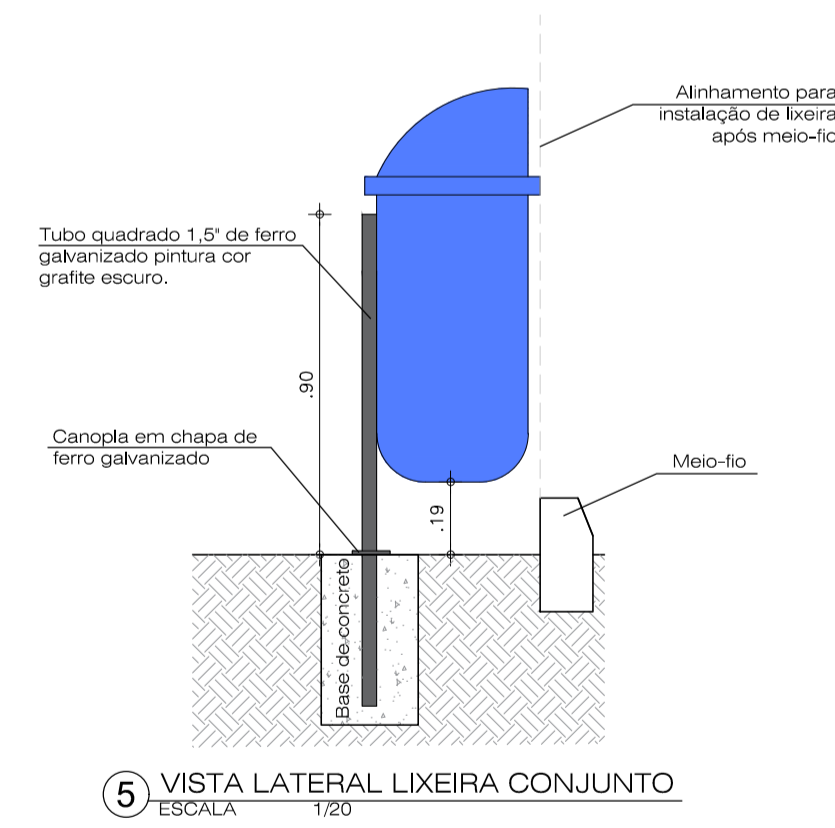
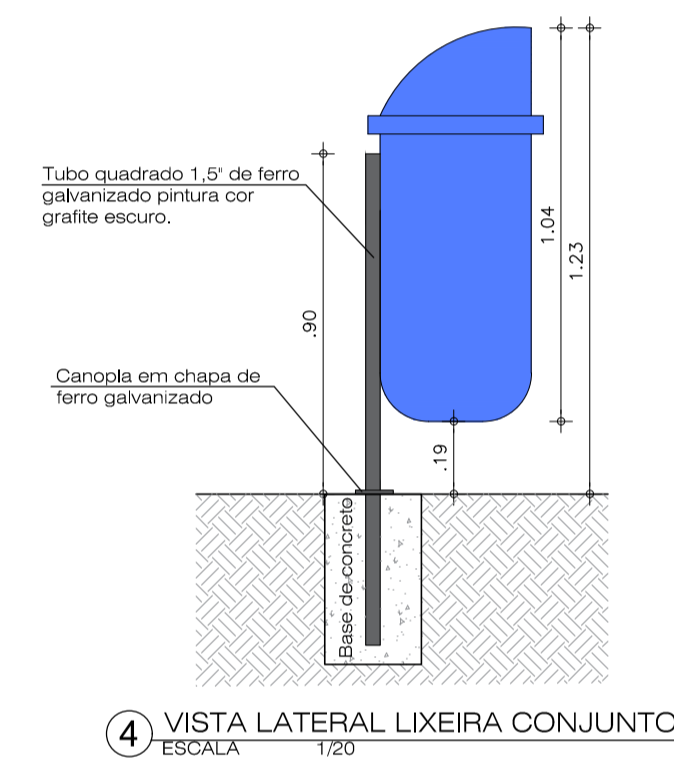
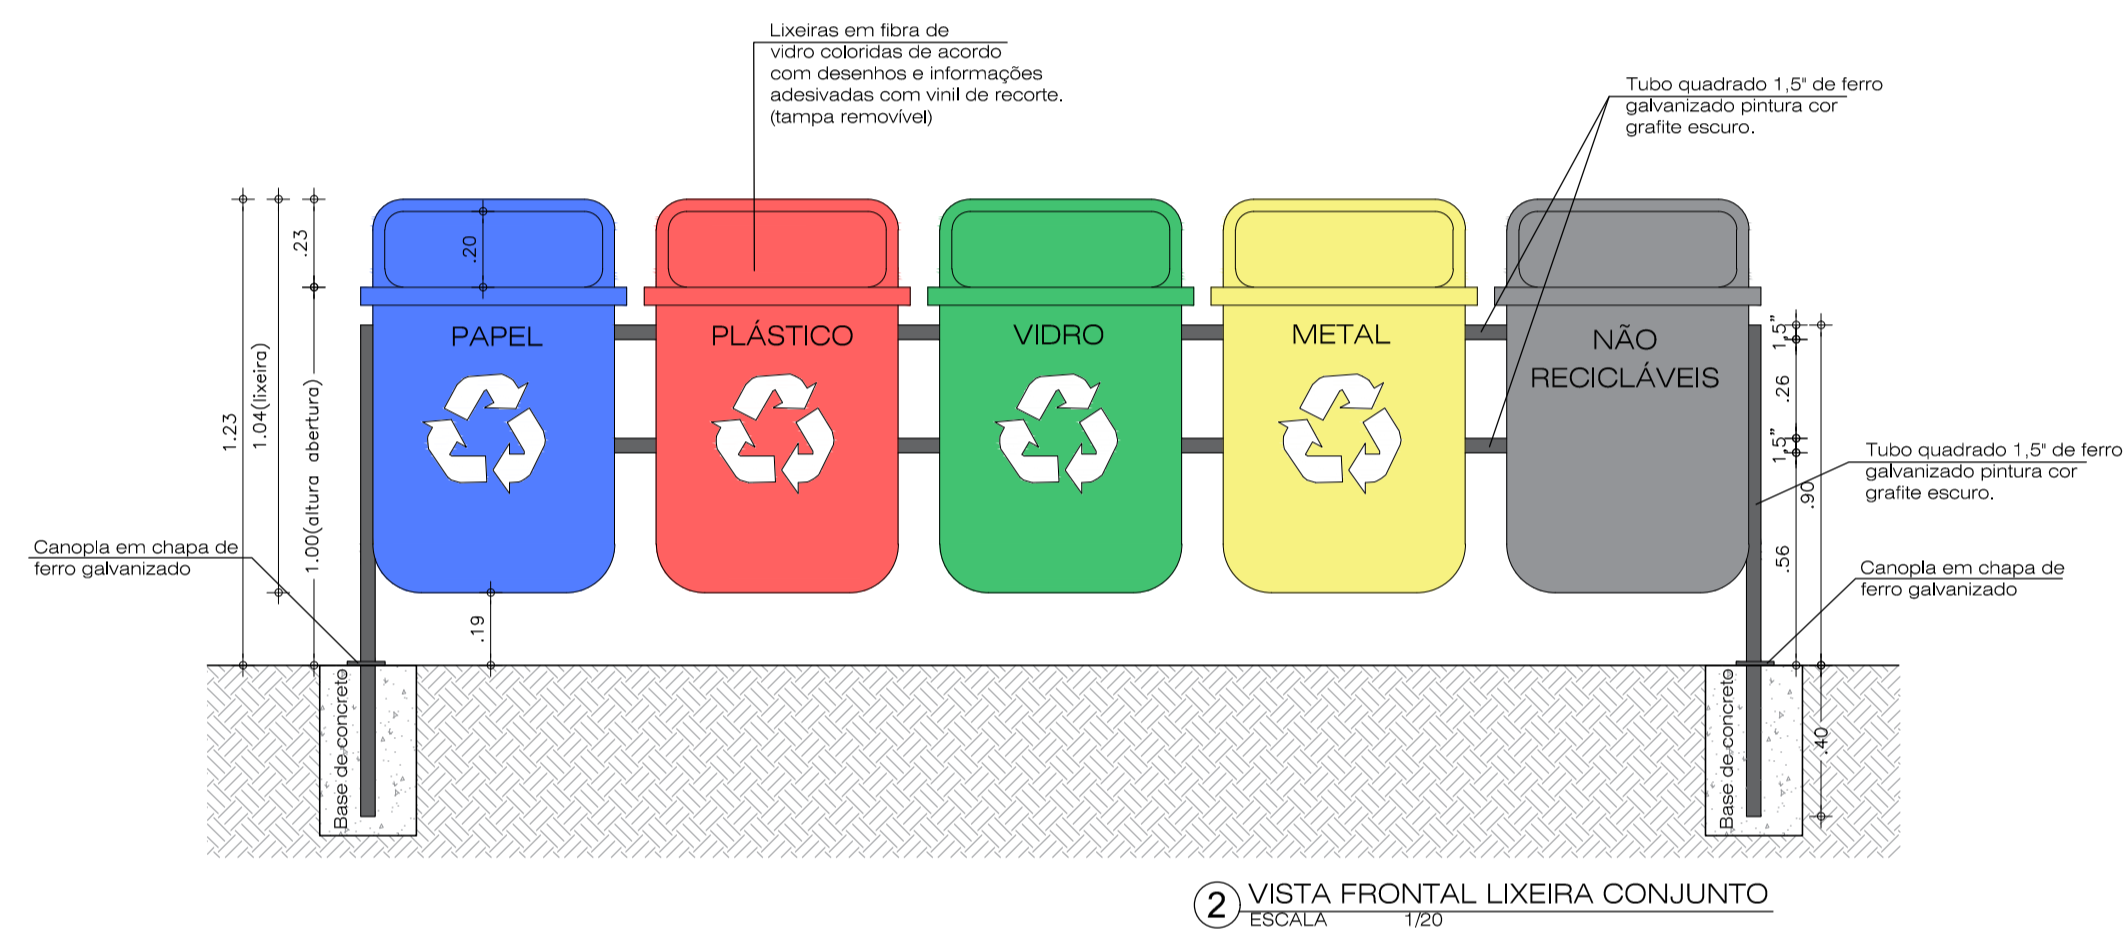
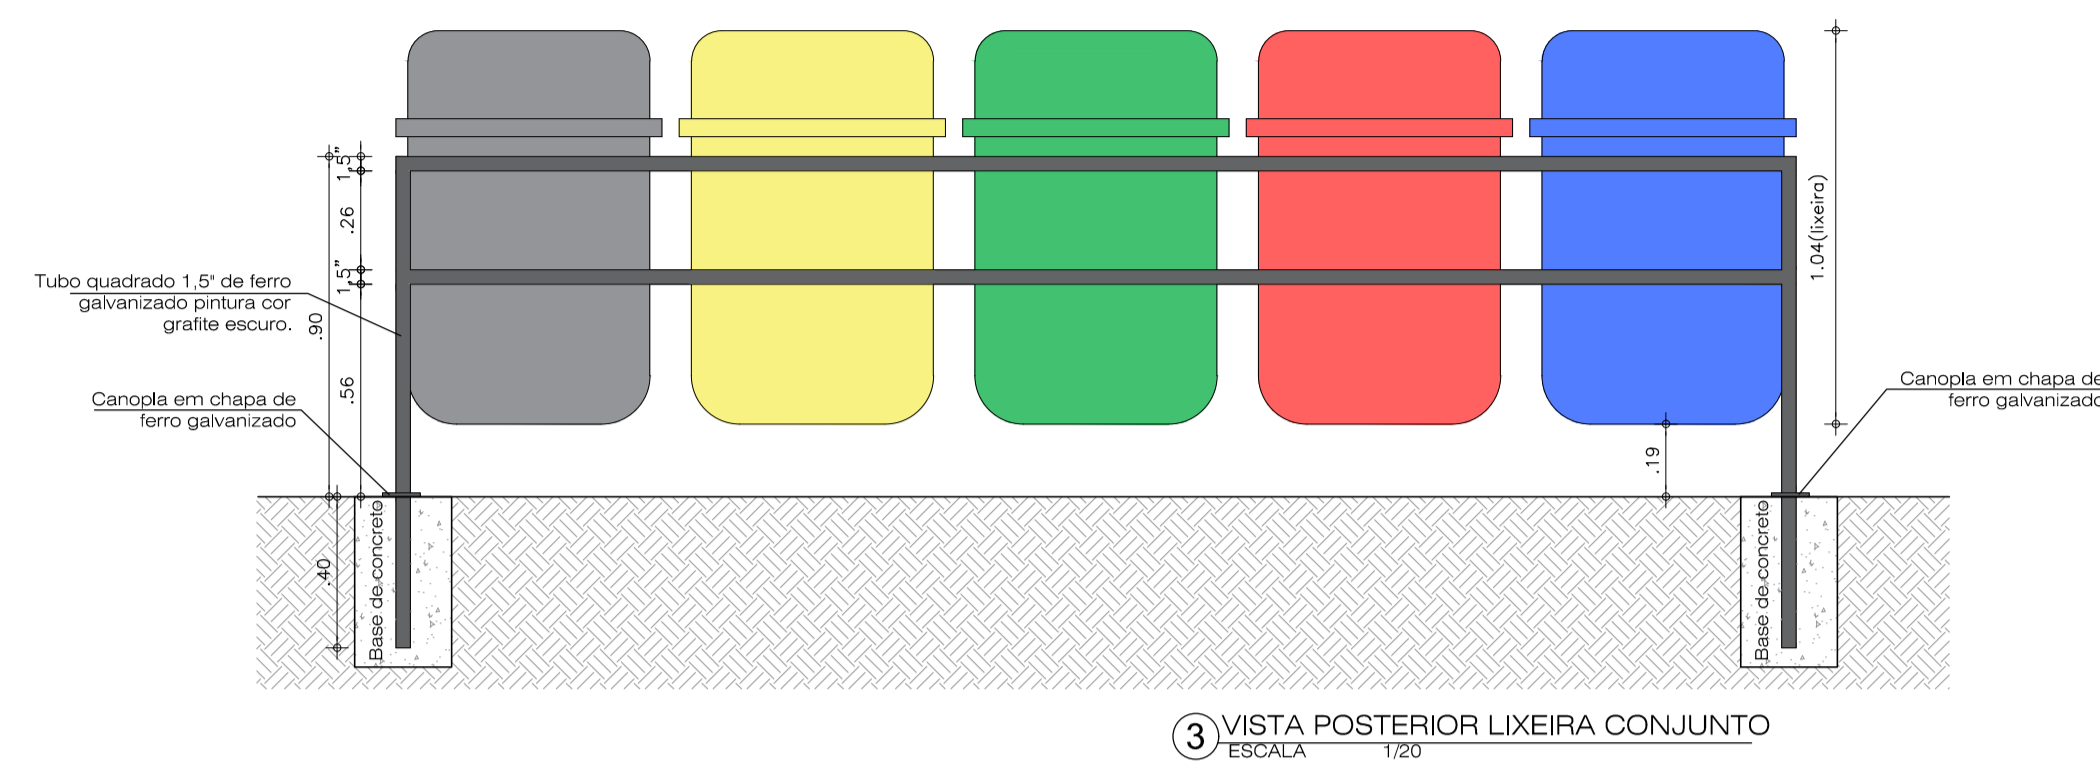


LIXEIRA DE FIBRA DE VIDRO - CONJUNTO

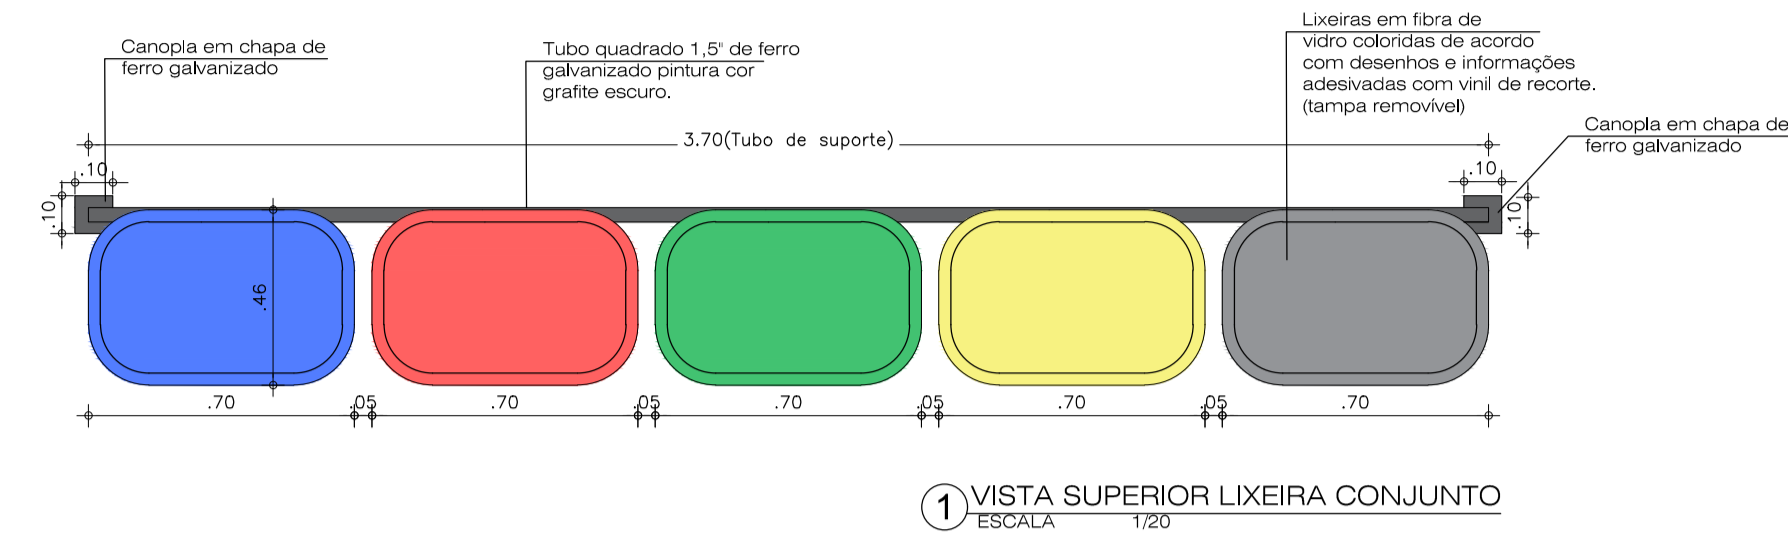

LIXEIRAS			
Tipo	Qty.	Material	Localização
Conjunto 5 cestos	5	Fibra de vidro	RU; Quadra; Bloco Gab.; Bloco Lab.; Bloco Salas; Bloco Multiuso.

OBS. 1: TODAS AS MEDIDAS DEVEM SER RIGOROSAMENTE CONFERIDAS NO LOCAL ANTES DE QUALQUER EXECUÇÃO.  
OBS. 2: QUAISQUER ALTERAÇÕES/COMPATIBILIZAÇÕES/ADAPTAÇÕES DE PROJETO DEVEM SER PREVIAMENTE CONSULTADAS COM ARQUITETOS AUTORES DO PROJETO.

AUTORES E RESPONSÁVEIS TÉCNICOS PELO PROJETO ARQUITETÔNICO:	UNIVERSIDADE FEDERAL DO CARIPI - UFCA
(ORIGINAL ASSINADO)	PROPRIETÁRIO
Iglaine Teles do Bonfim, Arquiteta e Urbanista CAU 4103664-7 RRT nº 9700286	Rua Icaro de Souza Moreira, Nº 138, Bairro: Muril CRATO - Ceará, CEP: 83130-025
	ENDEREÇO DA EDIFICAÇÃO
	23507.201795/2020-86
	NUMERO DO PROCESSO
	19.244.23m²
	ÁREA TOTAL DA INTERVENÇÃO


CLIENTE / PROJETO  
**URBANIZAÇÃO DO CAMPUS CRATO DA UNIVERSIDADE FEDERAL DO CARIPI**

PROJETO COLETORES DE RESÍDUOS EM FIBRA DE VIDRO


**UFCA**  
**UNIVERSIDADE FEDERAL DO CARIPI**

DESENHOS DA PRANCHA ESCALA


DETALHES DO CONJUNTO DE COLETORES DE RESÍDUOS 1/20

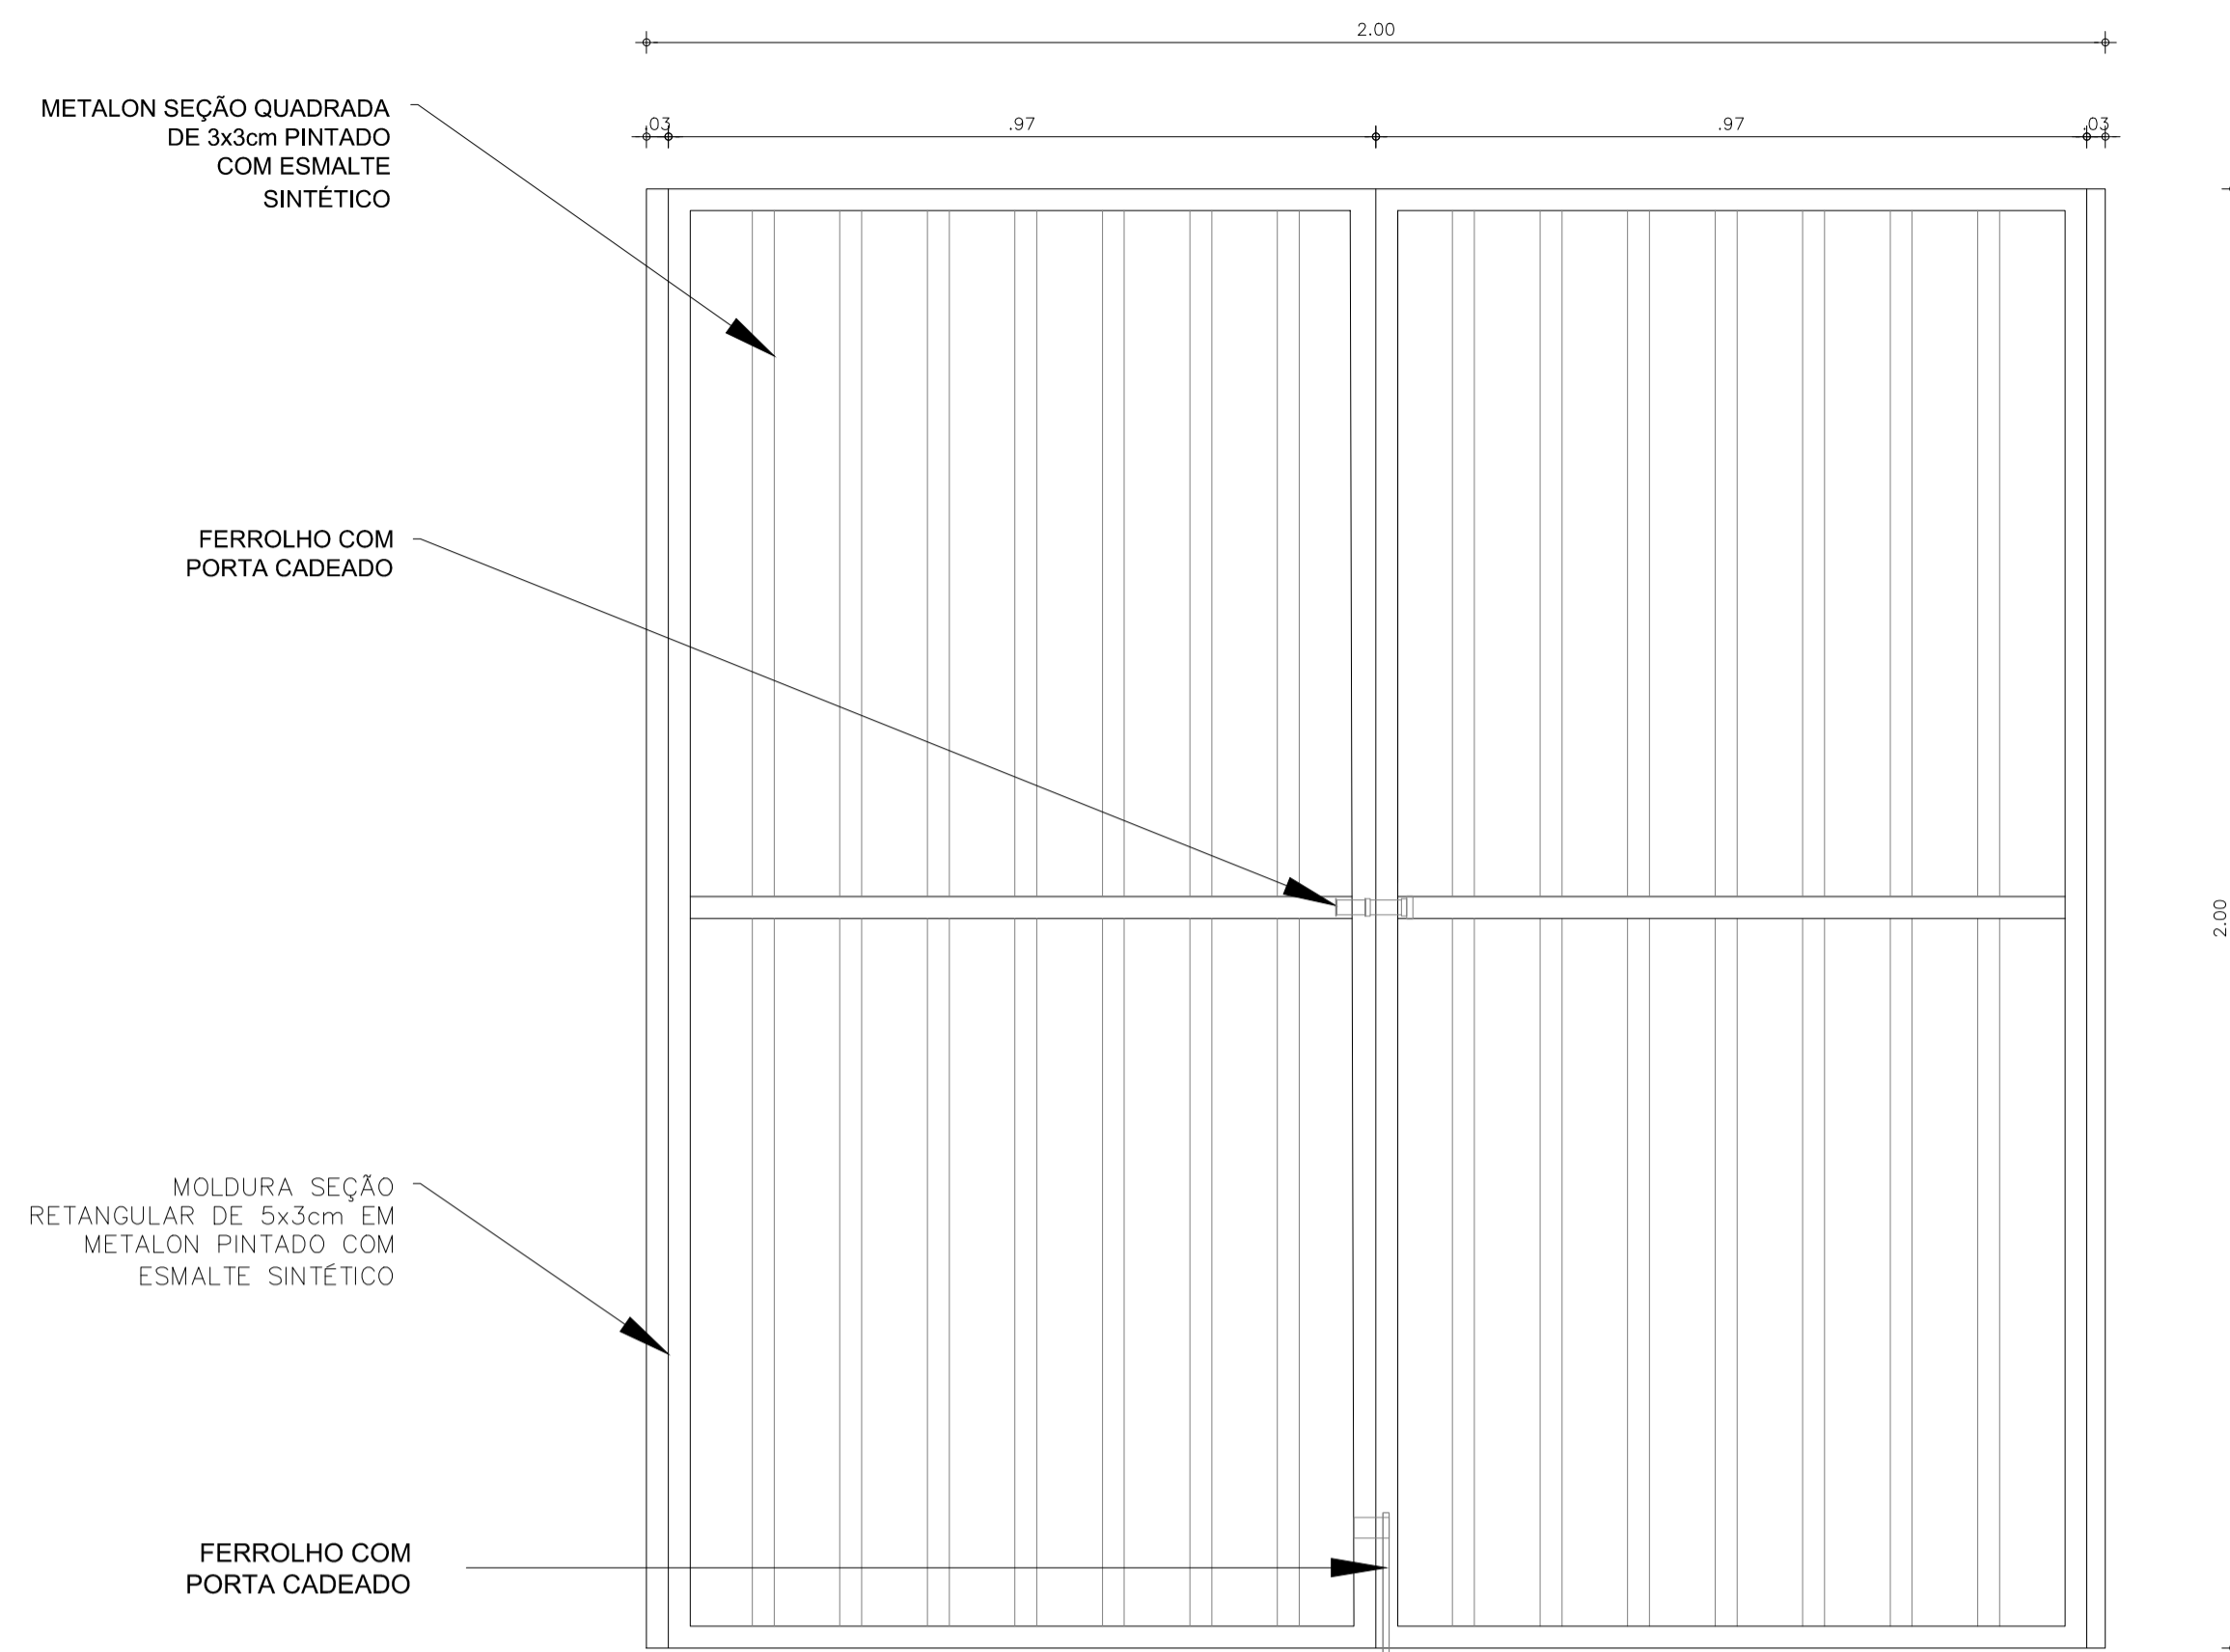


**01 VISTA - P1**  
ESCALA: 1/10

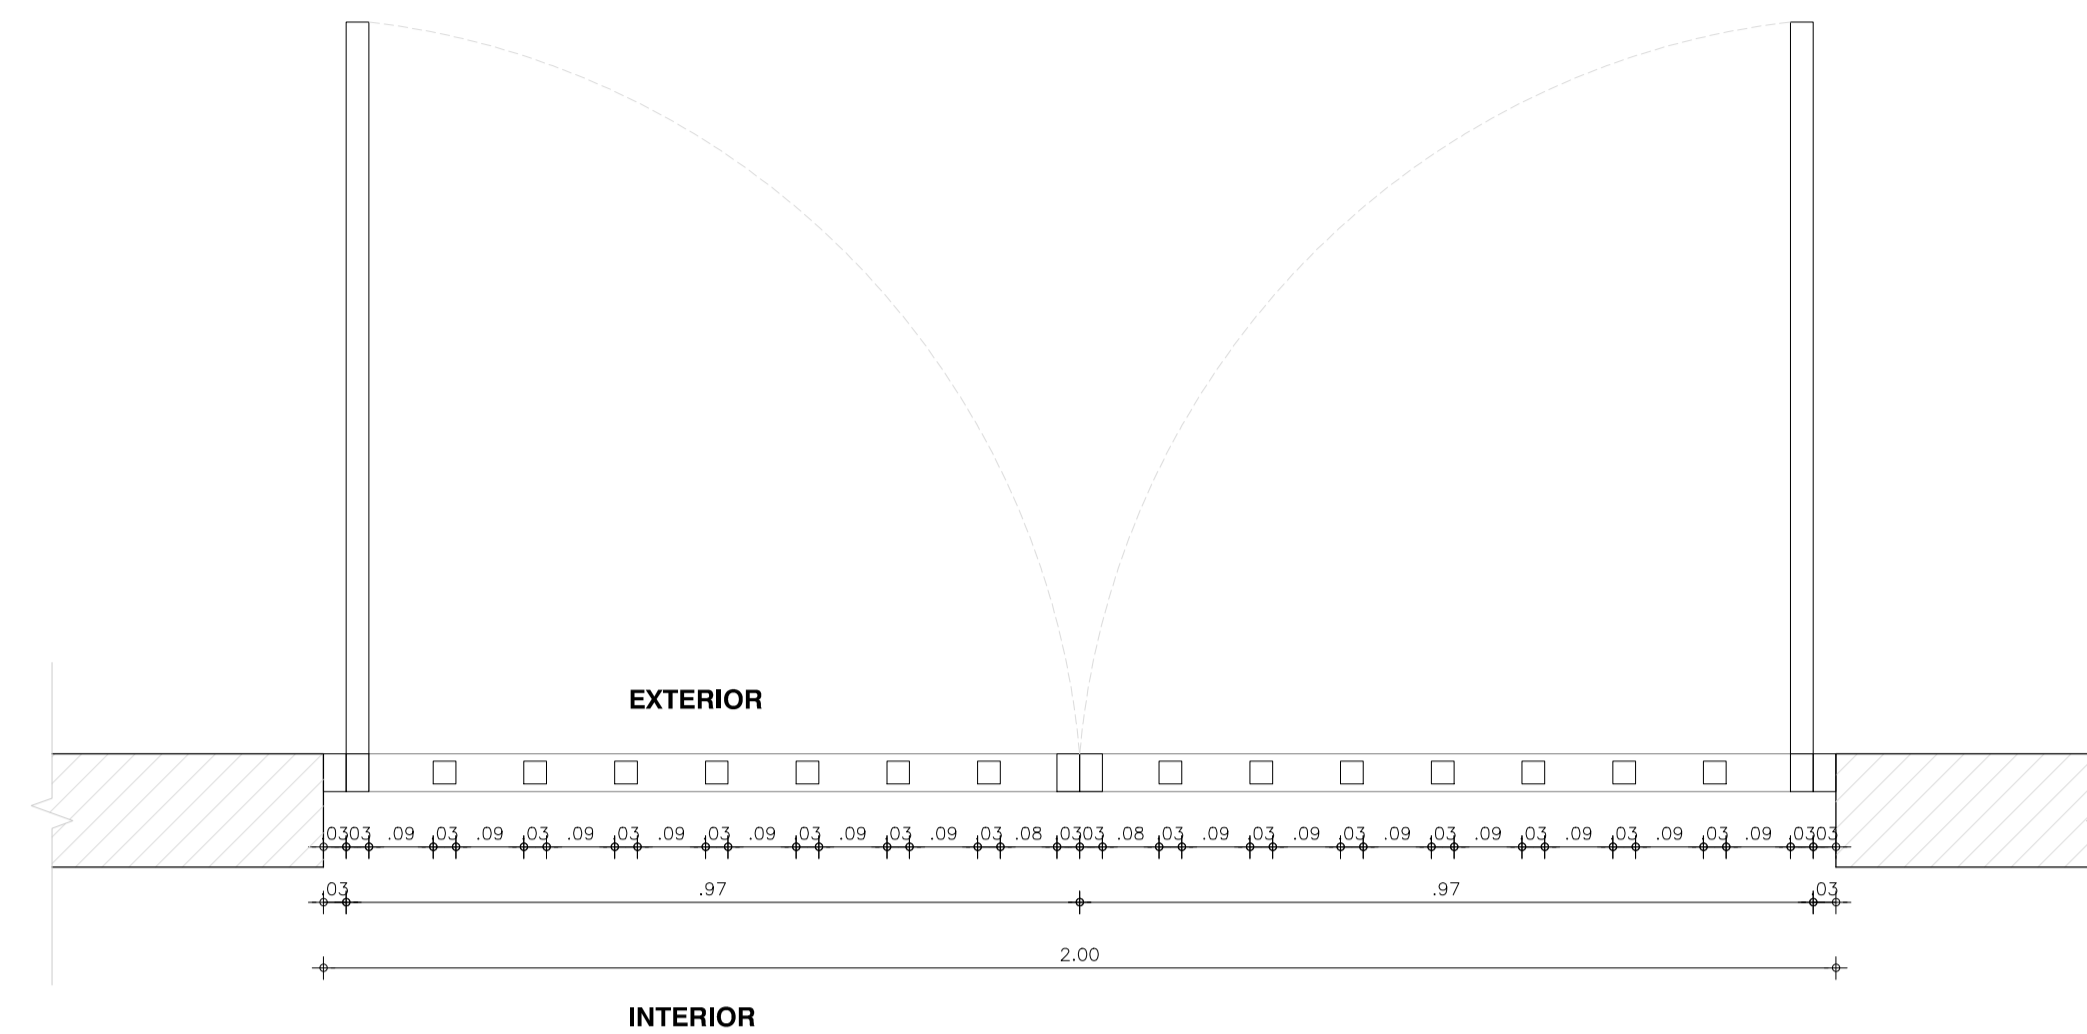


**02 PLANTA BAIXA - P1**  
ESCALA: 1/10

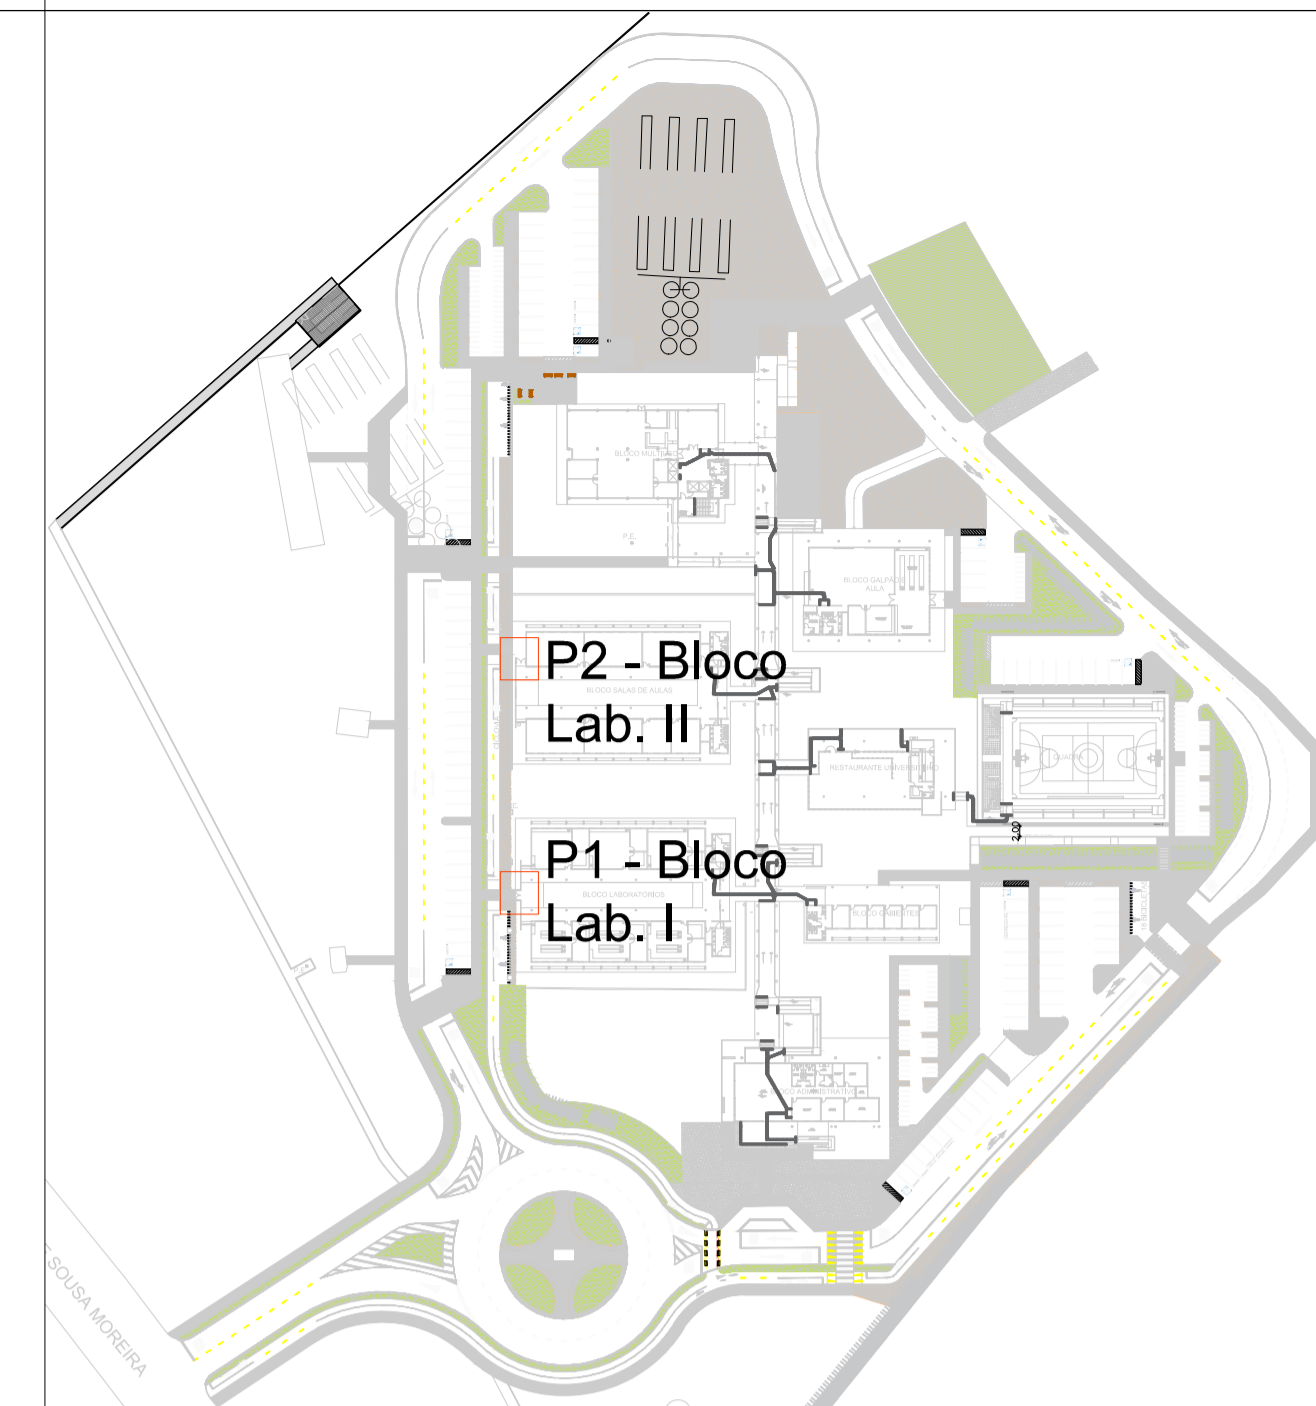

## PLANTA DE SITUAÇÃO

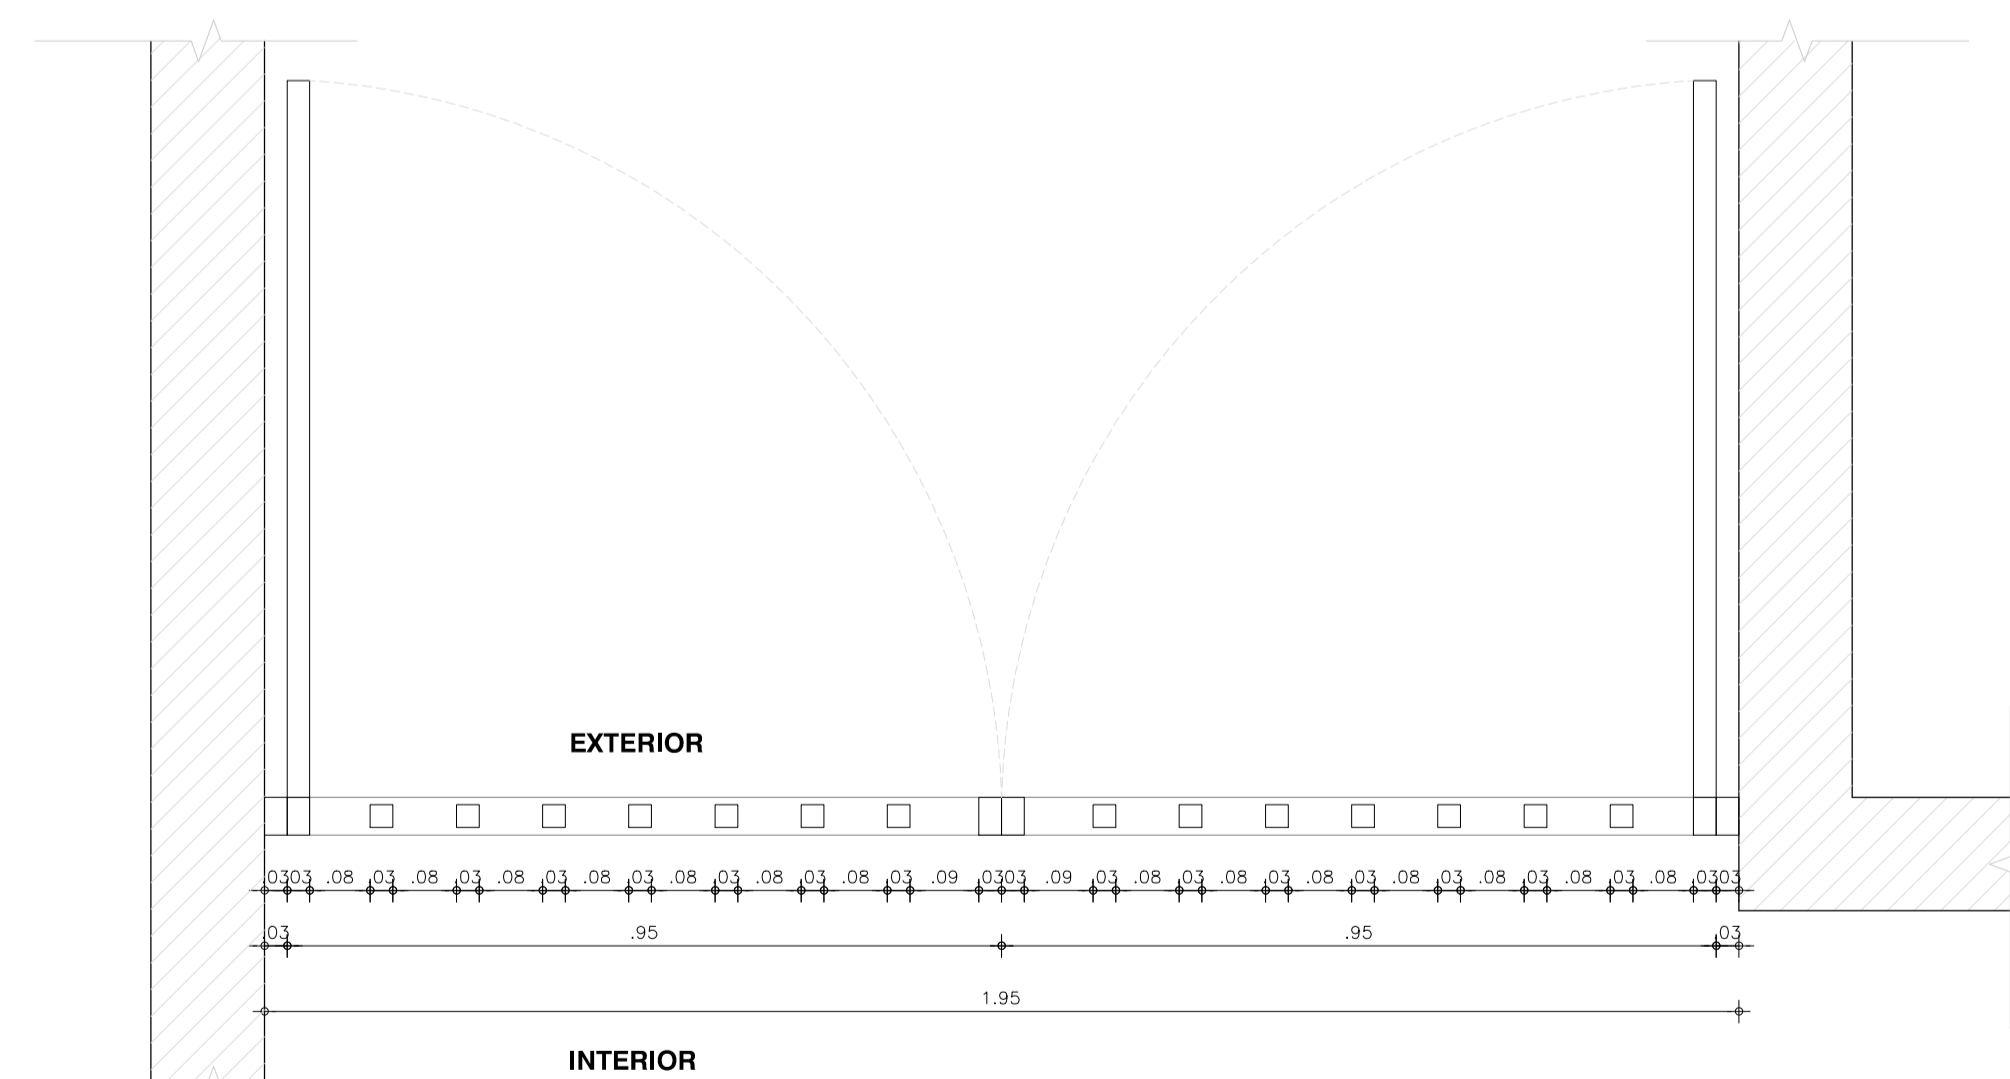


**04 PLANTA BAIXA - P2**  
ESCALA: 1/10

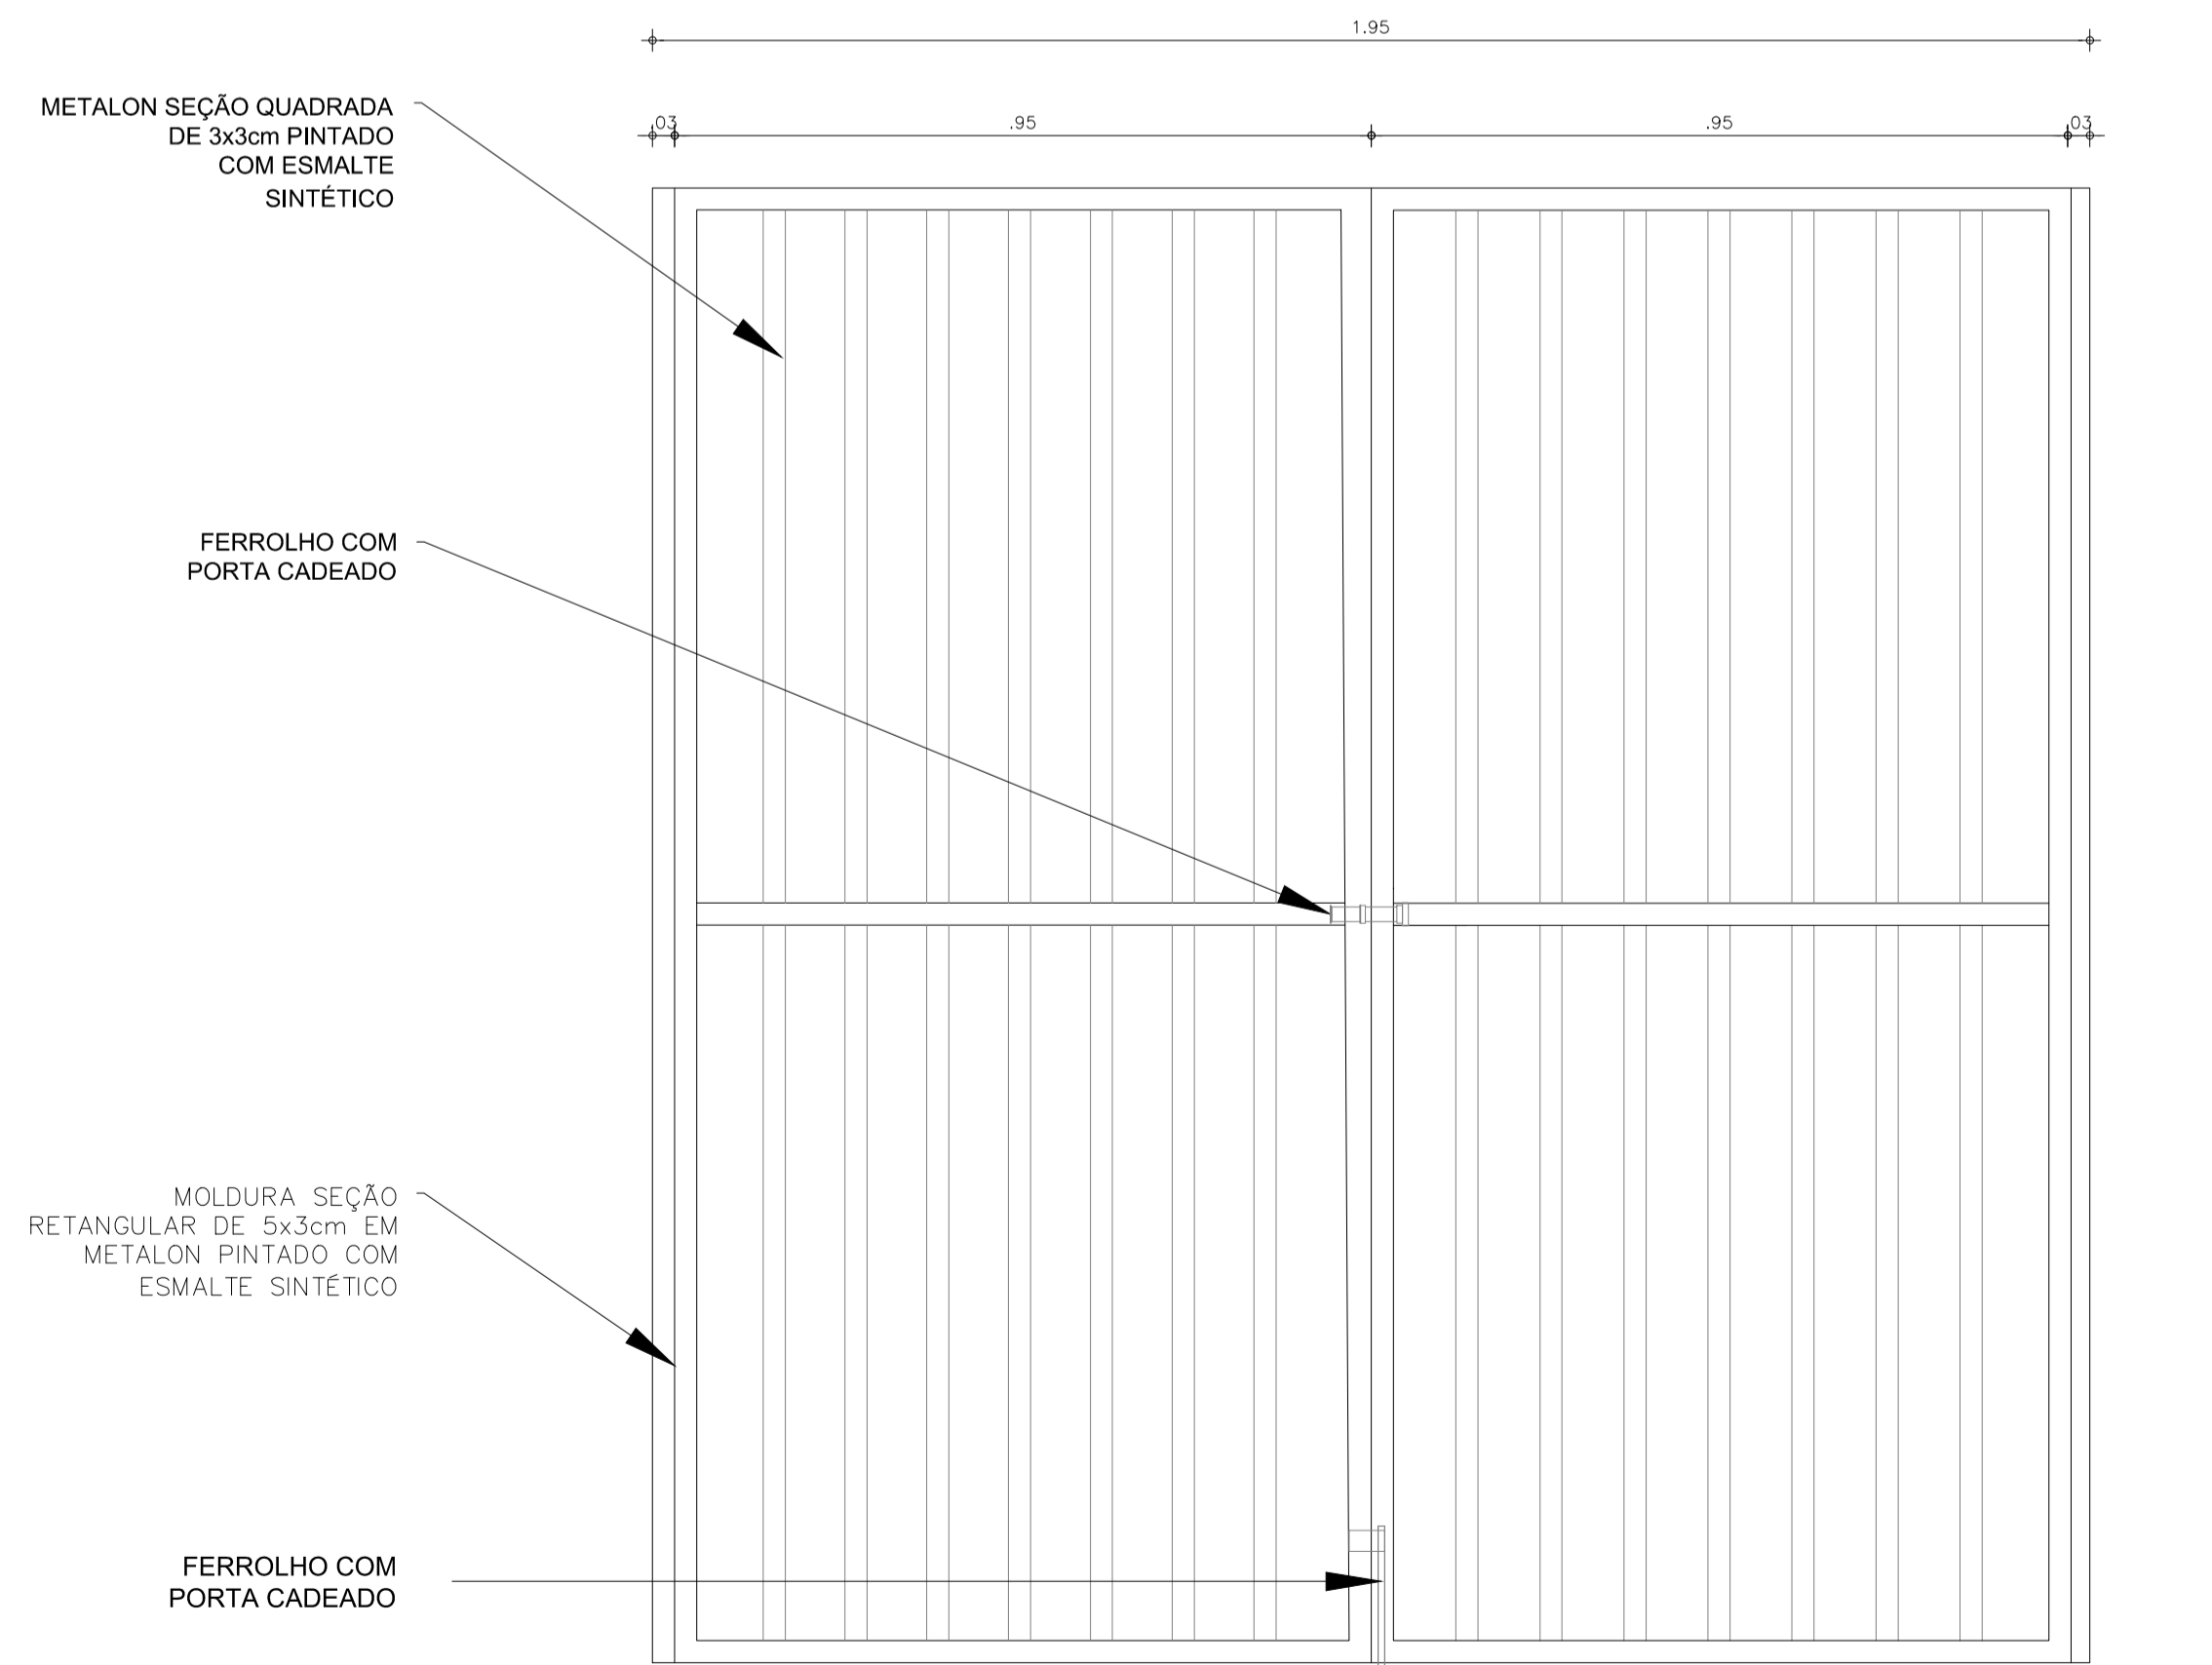

**03 VISTA - P2**  
ESCALA: 1/10

### INDICAÇÕES DE CORTES

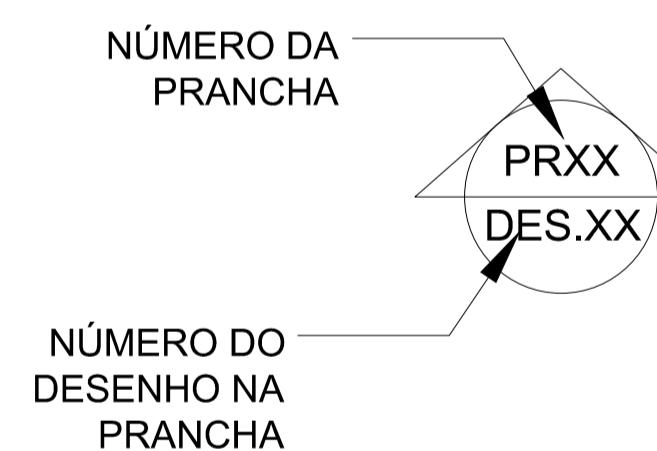

OBS. 1: TODAS AS MEDIDAS DEVEM SER RIGOROSAMENTE CONFERIDAS NO LOCAL ANTES DE QUALQUER EXECUÇÃO.  
OBS. 2: QUAISQUER ALTERAÇÕES/COMPATIBILIZAÇÕES/ADAPTAÇÕES DE PROJETO DEVEM SER PREVIAMENTE CONSULTADAS COM ARQUITETOS AUTORES DO PROJETO.

AUTORES E RESPONSÁVEIS TÉCNICOS PELO PROJETO ARQUITETÔNICO:	UNIVERSIDADE FEDERAL DO CARIPI - UFCA
(ORIGINAL ASSINADO)	PROPRIETÁRIO
Iglâne Teles do Bonfim, Arquiteta e Urbanista CAU nº 103664-7 RRT nº 9700285	Rua Icaro de Souza Moreira, Nº 126, Bairro: Muril CRATO - Ceará, CEP: 83130-025
	ENDEREÇO DA EDIFICAÇÃO
	23507.001795/2020-86
	NÚMERO DO PROCESSO
	77.00m²
	ÁREA TOTAL DA INTERVENÇÃO

CLIENTE / PROJETO  
**URBANIZAÇÃO DO CAMPUS CRATO DA UNIVERSIDADE FEDERAL DO CARIPI**

<b>UFCA</b> UNIVERSIDADE FEDERAL DO CARIPI	PROJETO DETALHE PORTÕES BLOCOS LABORATÓRIOS I E II
DESENHOS DA PRANCHA	ESCALA
PLANTA BAIXA / VISTA - PORTÃO P1	1/10
PLANTA BAIXA / VISTA - PORTÃO P2	1/10