


01 Planta Baixa - Piso Tátil
ESC. 1/75

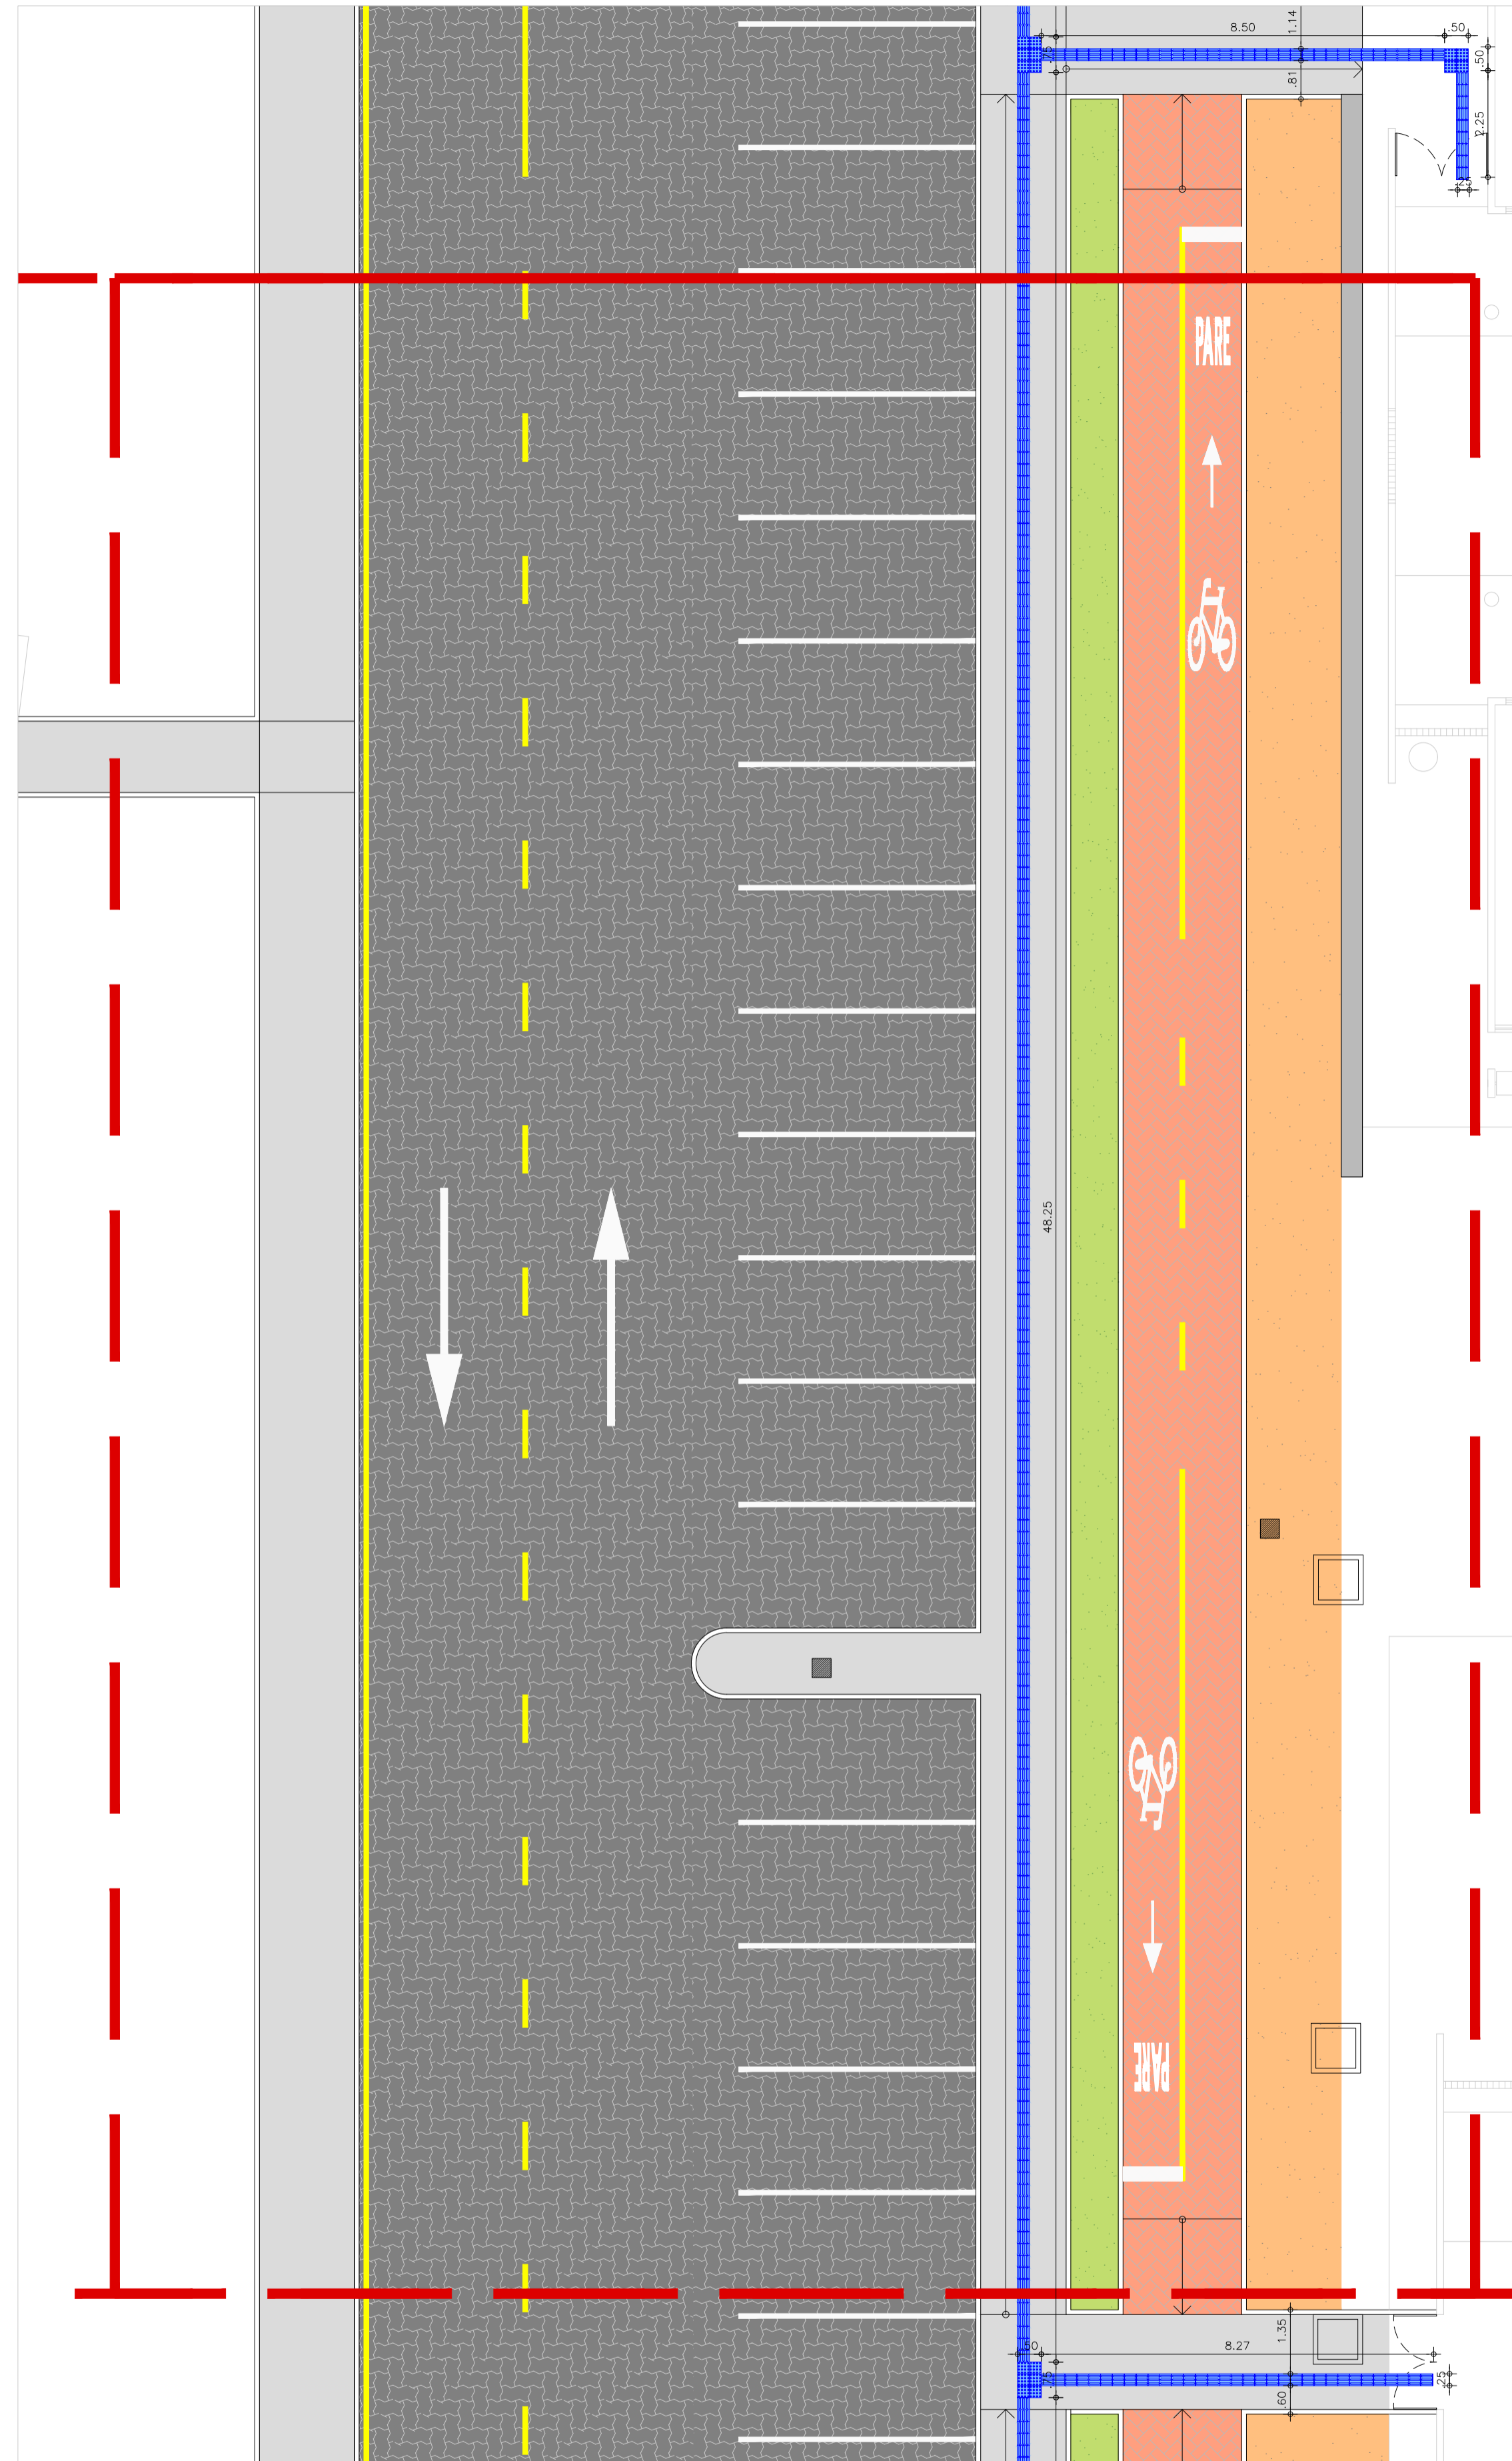


02 Planta Baixa - Piso Tátil
ESC. 1/75


**COR AZUL MARINHO PARA PISO
PODOTÁTIL EM PMC E EM BORRACHA**

LEGENDA


	PISO TÁTIL TIPO ALERTA EXTERNO EM PMC 25x25cm COR AZUL
	PISO TÁTIL TIPO DIRECIONAL EXTERNO EM PMC 25x25cm COR AZUL

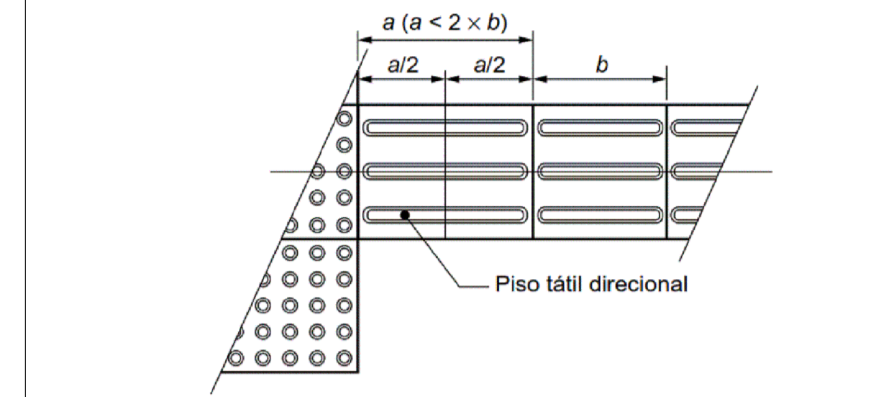


CORTE E EMENDA DO PISO TÁTIL DIRECIONAL ORTOGONAL

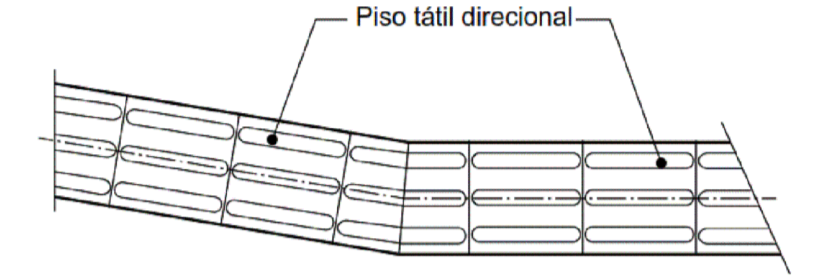


CORTE E EMENDA DO PISO TÁTIL DIRECIONAL ANGULAR

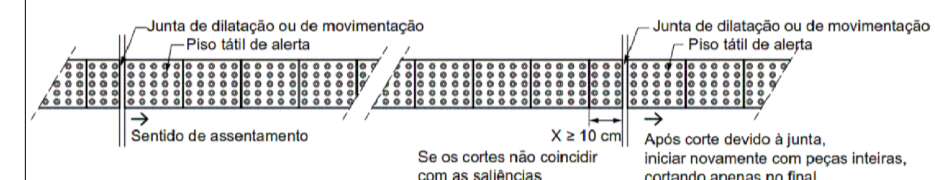

CORTE E EMENDA DO PISO TÁTIL ALERTA - CORTE DE UMA PEÇA

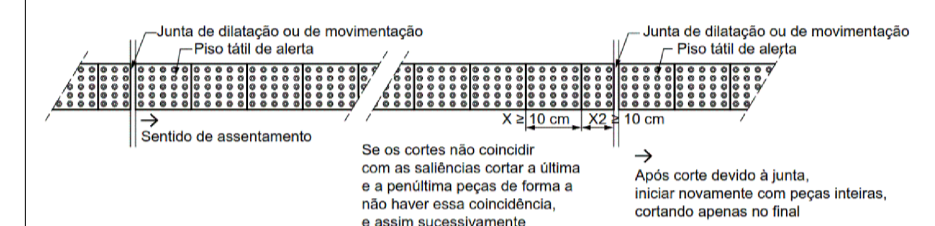

CORTE E EMENDA DO PISO TÁTIL ALERTA - CORTE DE DUAS PEÇAS

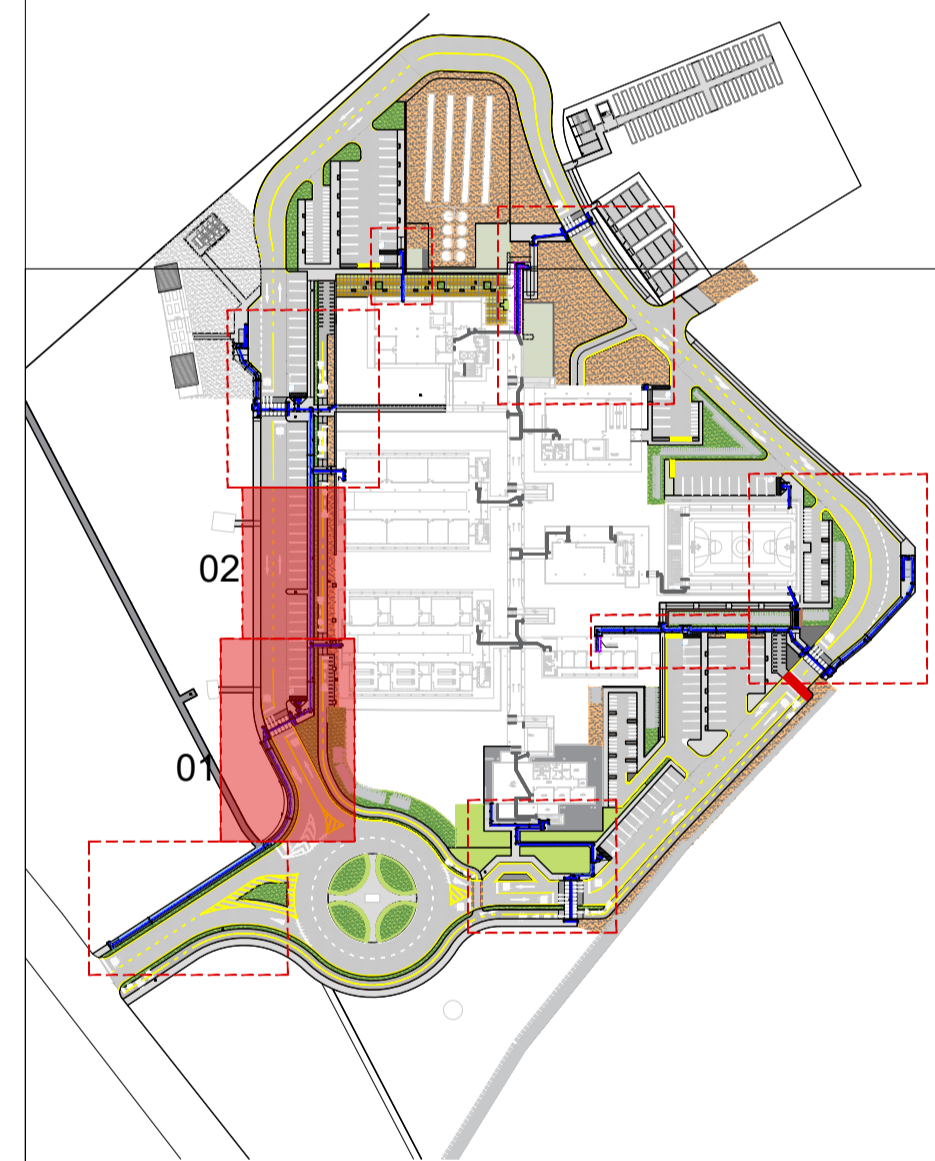

PLANTA DE SITUAÇÃO

OBS. 1: TODAS AS MEDIDAS DEVEM SER RIGOROSAMENTE CONFERIDAS NO LOCAL ANTES DE QUALQUER EXECUÇÃO.
OBS. 2: QUAISQUER ALTERAÇÕES/INCOMPATIBILIZAÇÕES/ADAPTAÇÕES DE PROJETO DEVEM SER PREVIAMENTE CONSULTADAS COM ARQUITETOS AUTORES DO PROJETO.

AUTORES E RESPONSÁVEIS TÉCNICOS PELO PROJETO ARQUITETÔNICO	UNIVERSIDADE FEDERAL DO CARIRI - UFCA
PROPRIETÁRIO Rua São de Souza Menezes, Nº 106, Bairro Mauá CRATO - Ceará, CEP: 63100-005	
UNIVERSIDADE DA EDUCAÇÃO CEP: 63040-000	
NÚMERO DO PROCESSO 20.808.8647	
ÁREA TOTAL DA INTERVENÇÃO	

CLIENTE / PROJETO
URBANIZAÇÃO DO CAMPUS CRATO DA UNIVERSIDADE FEDERAL DO CARIRI

PROJETO PISO PODOTÁTIL
UNIVERSIDADE FEDERAL DO CARIRI
ESCALA: 1/75
PRANCHA 20/45



Emitido em 01/04/2022

ANEXO Nº 65/2022 - DINFRA (11.19)

(Nº do Protocolo: NÃO PROTOCOLADO)

(Assinado digitalmente em 01/04/2022 16:54)

CLEIRTON ANDRE SILVA DE FREITAS

DIRETOR DE DIRETORIA - TITULAR

DINFRA (11.19)

Matrícula: 1703333

Para verificar a autenticidade deste documento entre em <https://sig.ufca.edu.br/documentos/> informando seu número:
65, ano: **2022**, tipo: **ANEXO**, data de emissão: **01/04/2022** e o código de verificação: **4a7e715fd8**