




01 PLANTA BAIXA MONTANTES E GUARDA-CORPO

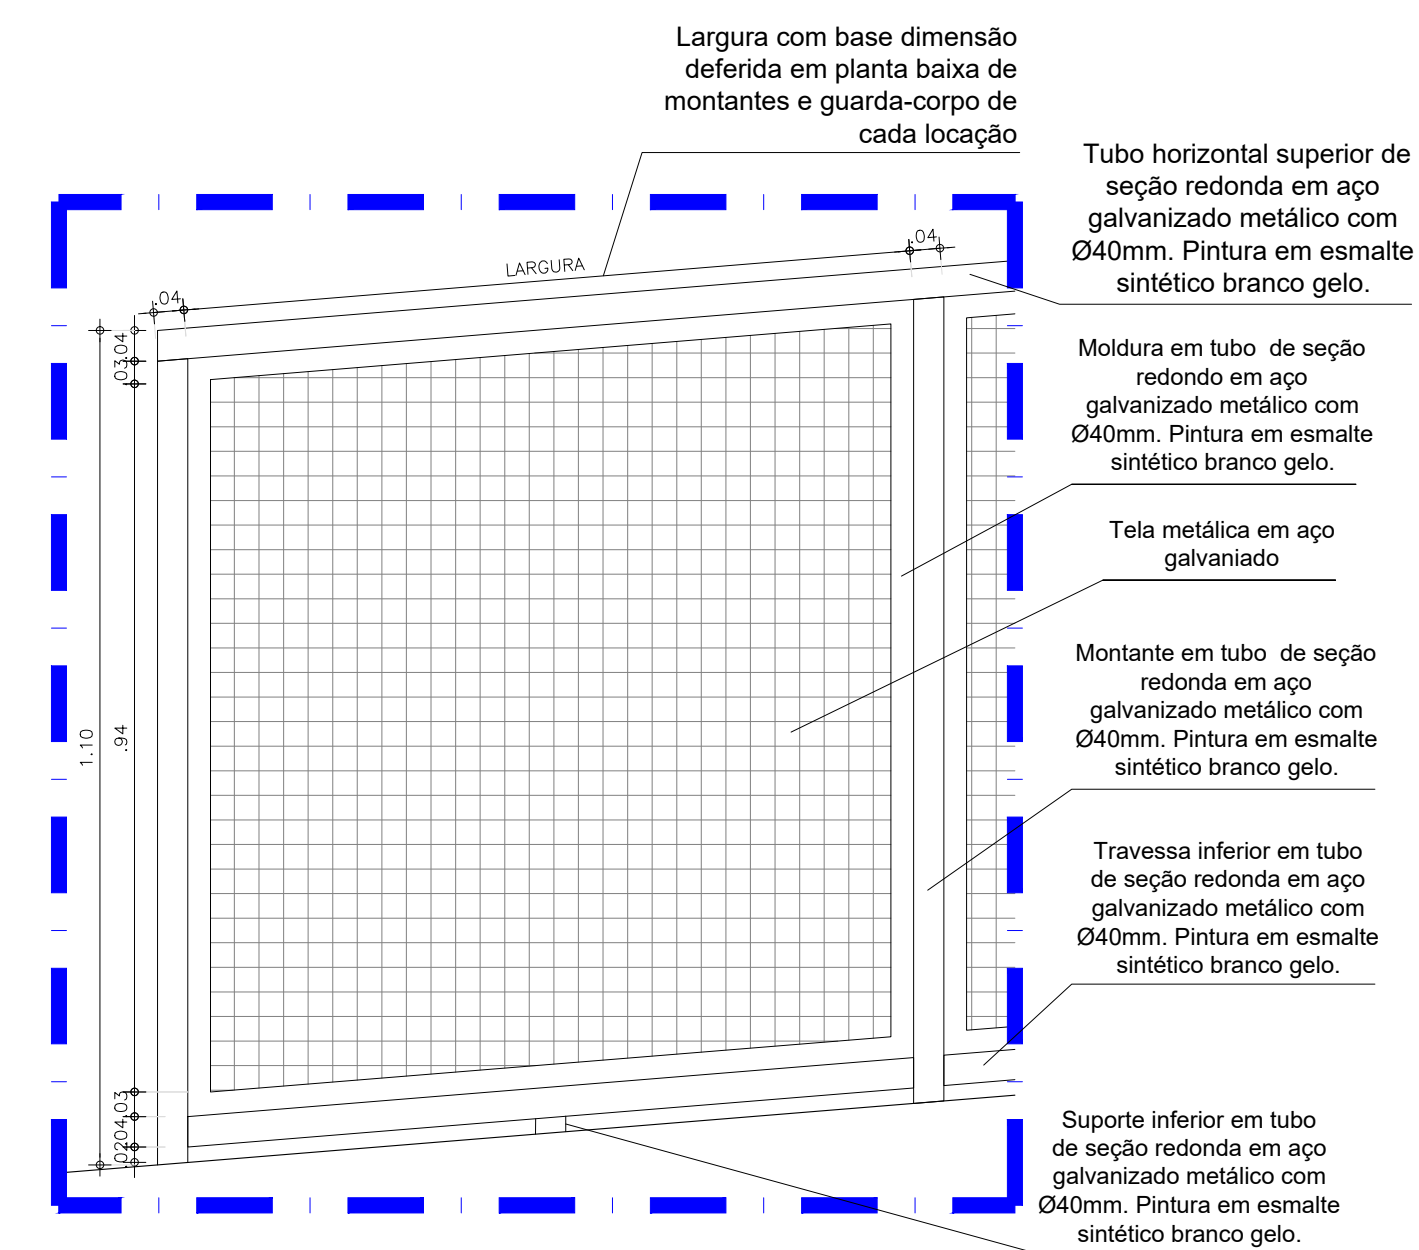

02 DETALHE GUARDA-CORPO

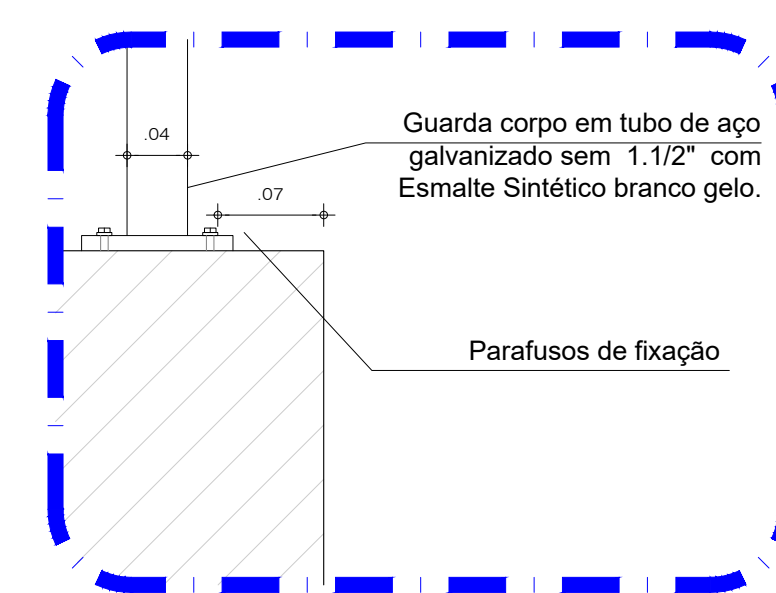

03 DET. FIXAÇÃO DO GUARDA-CORPO NA PASSARELA

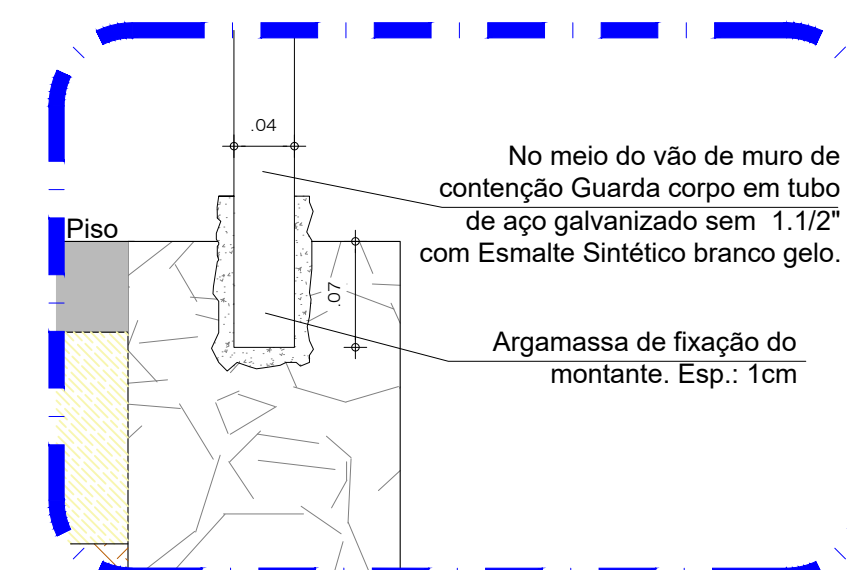

04 DET. FIXAÇÃO DO GUARDA-CORPO NO MURO DE CONTENÇÃO



## PLANTA DE SITUAÇÃO

### QUADRO DE ESPECIFICAÇÕES

#### Guarda - corpo

Perfis verticais e horizontais de 40x40mm para montante. Tela metálica aço galvanizado manha (13 x 13) mm<sup>2</sup> (Pintura em esmalte sintético branco gelo.) H= 1,05m do piso.

OBS. 1: TODAS AS MEDIDAS DEVEM SER RIGOROSAMENTE CONFERIDAS NO LOCAL ANTES DE QUALQUER EXECUÇÃO.

OBS. 2: QUAISQUER ALTERAÇÕES/COMPATIBILIZAÇÕES/ADAPTAÇÕES DE PROJETO DEVEM SER PREVIAMENTE CONSULTADAS COM ARQUITETOS AUTORES DO PROJETO.

AUTORES E RESPONSÁVEIS TÉCNICOS PELO PROJETO ARQUITETÔNICO:

Iglaine Teles do Bonfim, Arquiteta e Urbanista  
CAU 4103646-7  
RRT nº 9700286

UNIVERSIDADE FEDERAL DO CARRI - UFCA

PROPRIETÁRIO

R. Isaac de Souza Moreira, 126 - Muril

CRATO - Ceará, CEP: 63130025

ENDEREÇO DA EDIFICAÇÃO

23507.00049/2022-80

NUMERO DO PROCESSO

20.820,85m<sup>2</sup>

ÁREA TOTAL DA INTERVENÇÃO

CLIENTE / PROJETO  
**URBANIZAÇÃO DO CAMPUS CRATO DA UNIVERSIDADE FEDERAL DO CARRI**

**UFCA**  
**UNIVERSIDADE FEDERAL DO CARRI**

PROJETO LOCAÇÃO E DETALHE GUARDA-CORPO

DESENHOS DA PRANCHA	ESCALA
PLANTA BAIXA MONTANTES E GUARDA-CORPO	1/100
DETALHE GUARDA-CORPO	1/10
DETALHES FIXAÇÃO GUARDA-CORPO	1/5

ETAPA  
PROJETO EXECUTIVO


DESENHO  
IGLAINE TELES

DATA  
03/07/2020

PRANCHA 42/45




02  
43

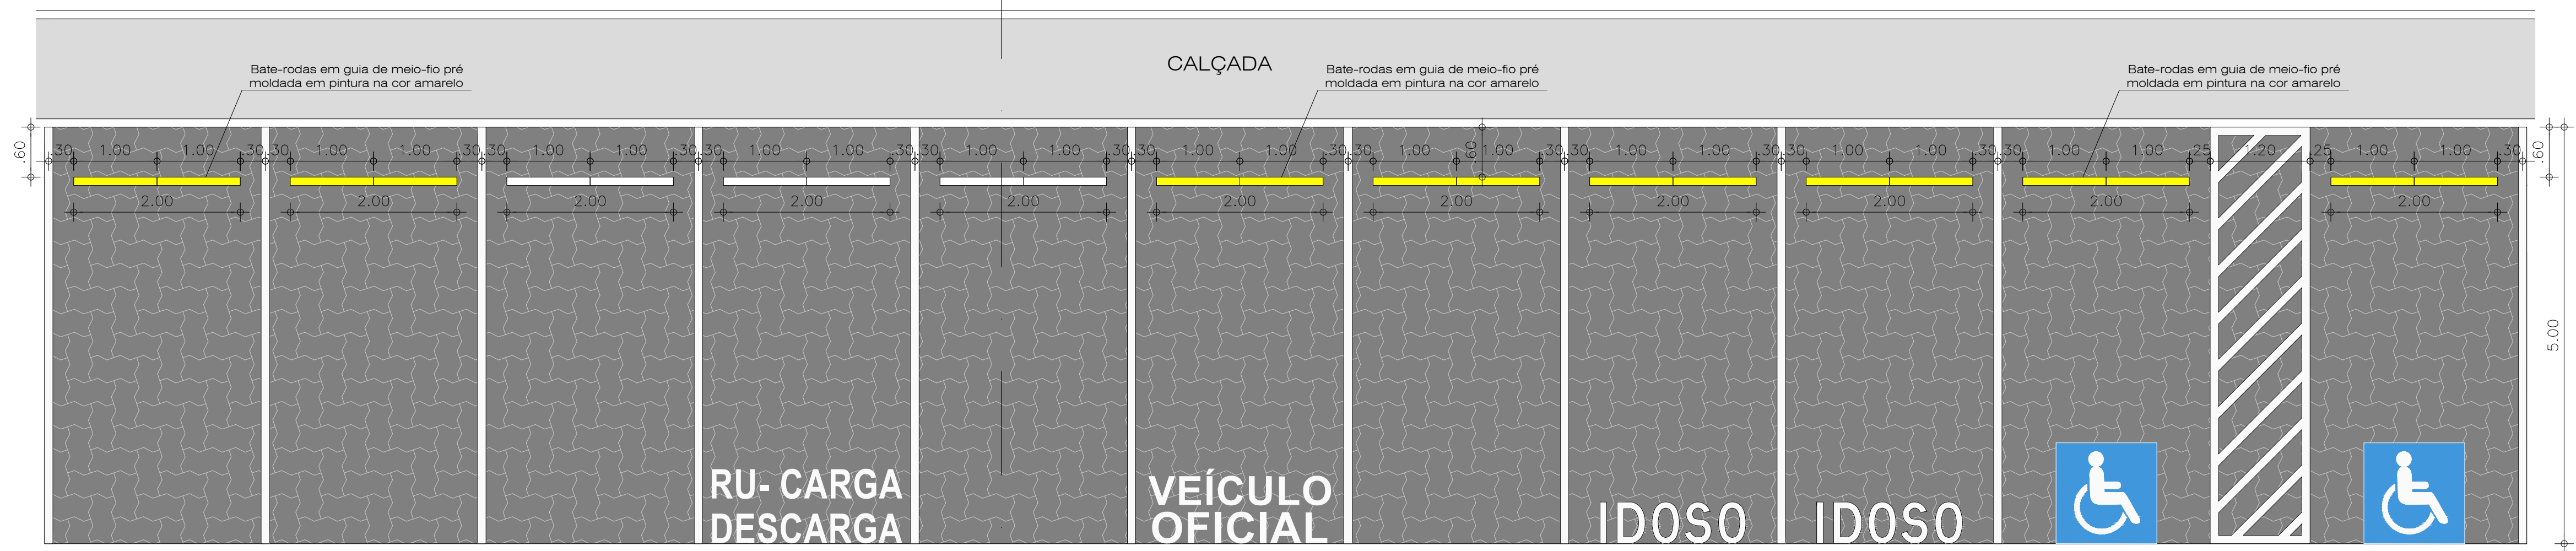


1 DETALHE BATE-RODAS EM TODAS AS VAGAS DE VEÍCULOS  
ESCALA 1/50

02  
43

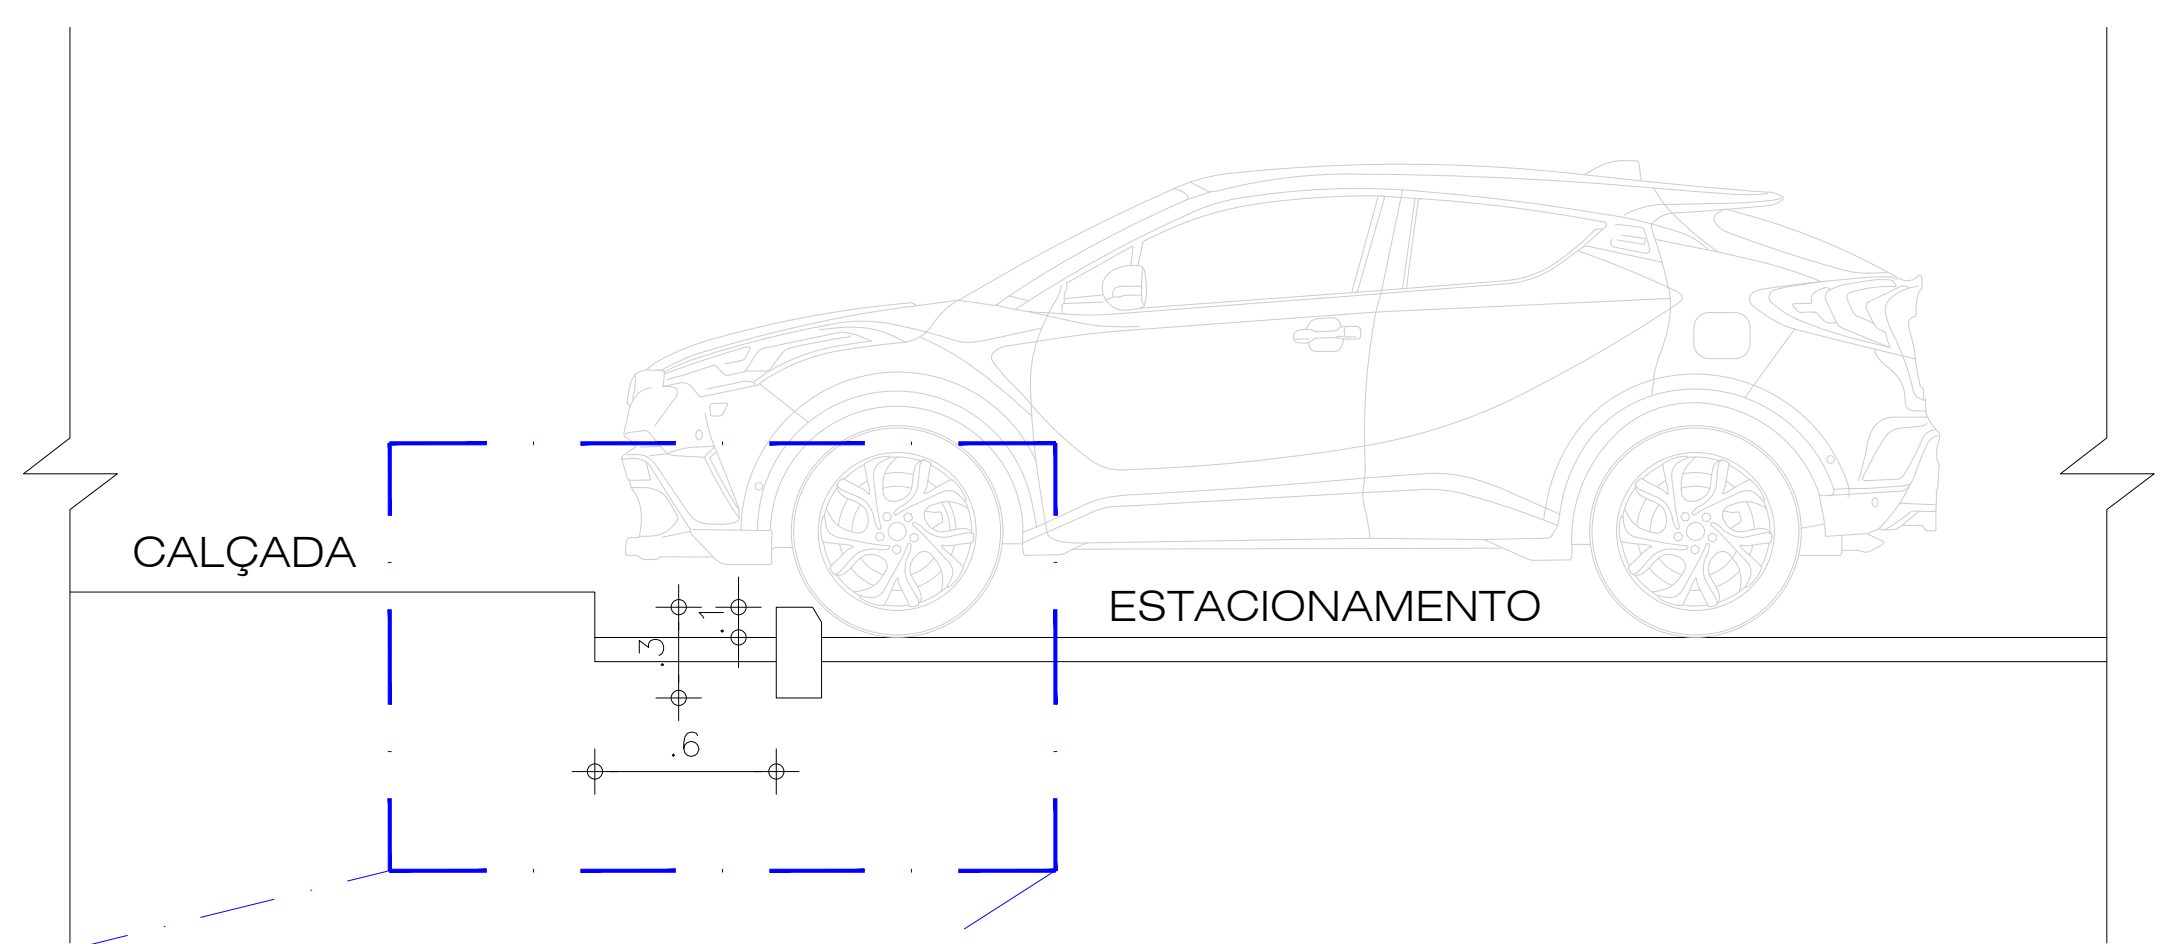


2 CORTE BATE-RODAS EM TODAS AS VAGAS DE VEÍCULOS  
ESCALA 1/25

OBS.: O BATE-RODAS SÃO EM TODAS AS VAGAS DE VEÍCULOS (CARROS) DE TODOS OS ESTACIONAMENTOS QUE POSSUI ESSE TIPO DE VAGA.

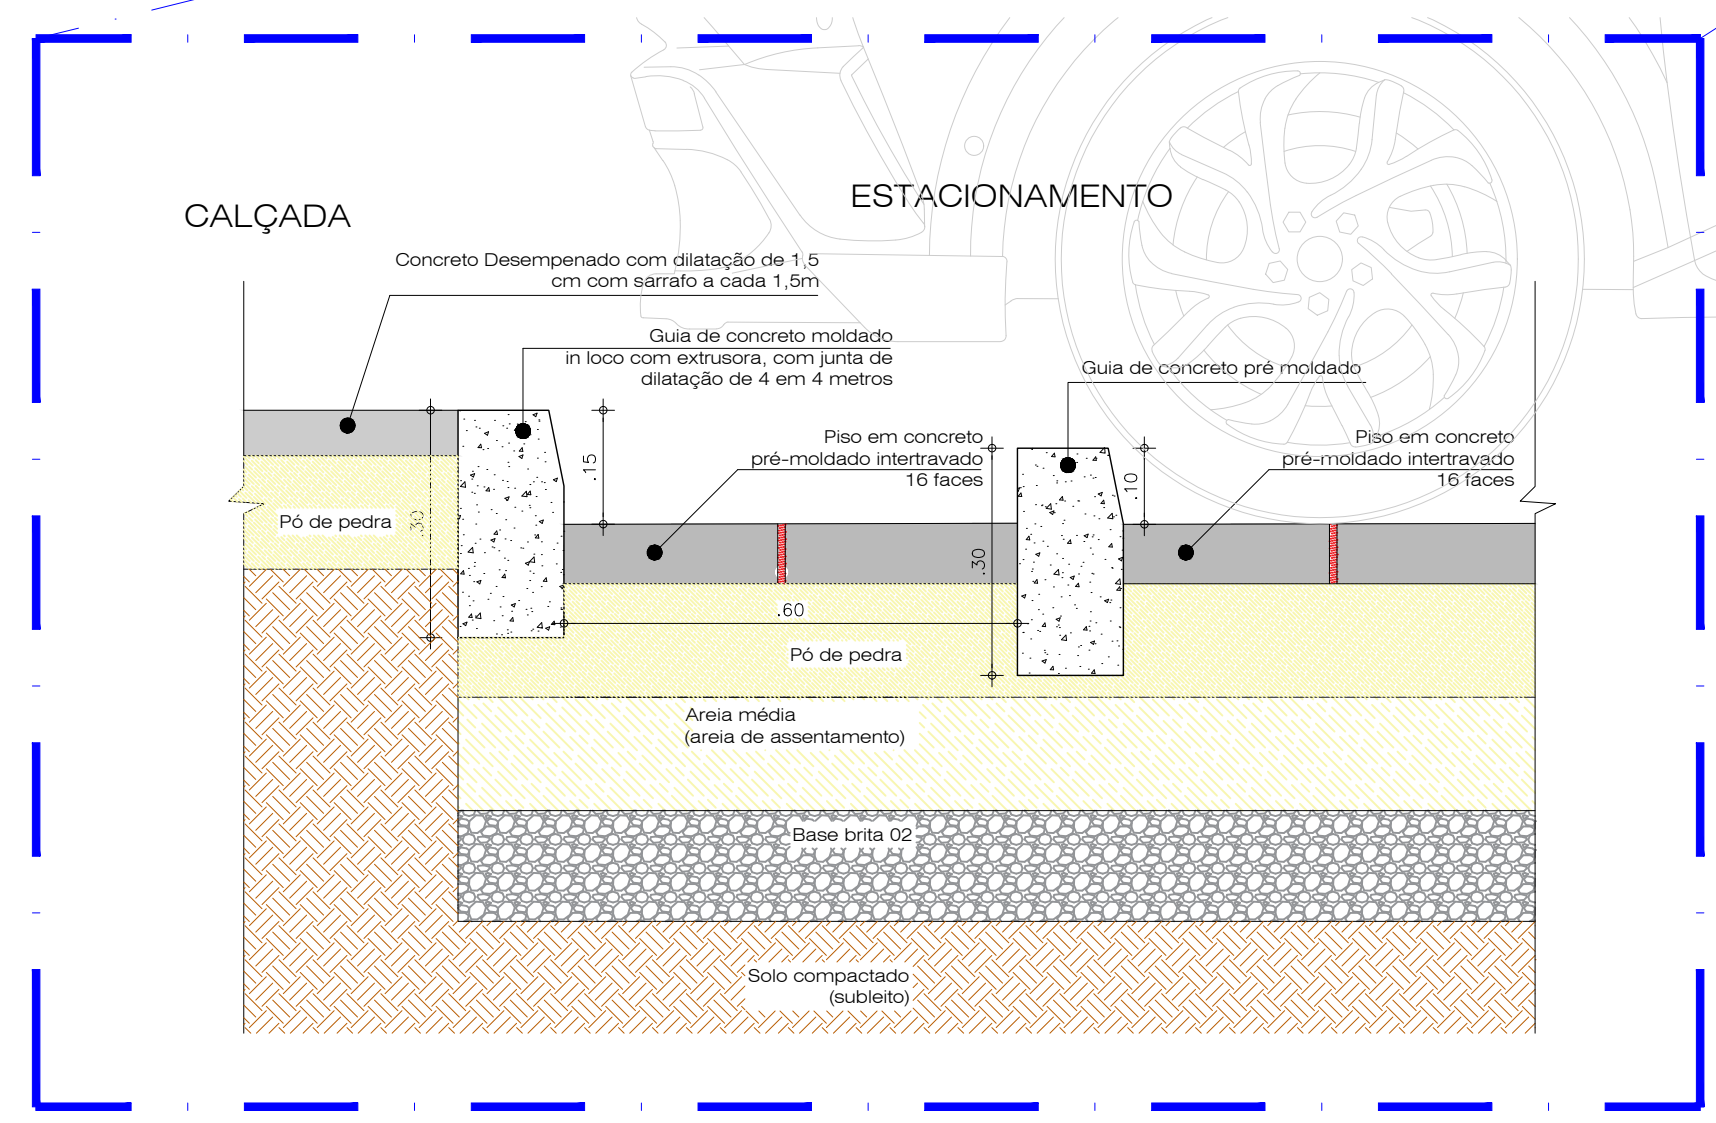

3 DETALHE  
ESCALA 1/10

INDICAÇÕES DE CORTES

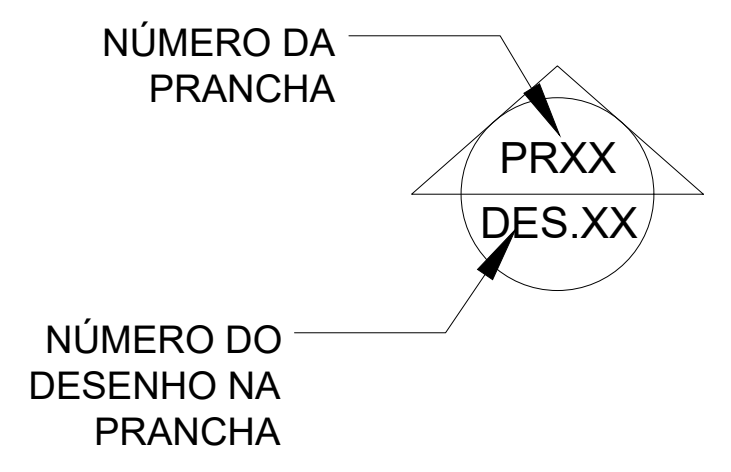

OBS. 1: TODAS AS MEDIDAS DEVEM SER RIGOROSAMENTE CONFERIDAS NO LOCAL ANTES DE QUALQUER EXECUÇÃO.  
OBS. 2: QUAISQUER ALTERAÇÕES/COMPATIBILIZAÇÕES/ADAPTAÇÕES DE PROJETO DEVEM SER PREVIAMENTE CONSULTADAS COM ARQUITETOS AUTORES DO PROJETO.

AUTORES E RESPONSÁVEIS TÉCNICOS PELO PROJETO ARQUITETÔNICO:  Igliane Teles do Bonfim, Arquiteta e Urbanista CAU 4103646-7 RRT nº 9700286	UNIVERSIDADE FEDERAL DO CARIRI - UFCA
	PROPRIETÁRIO R. Isaac de Sousa Moreira, 126 - Muril CRATO - Ceará, CEP: 63130025 ENDEREÇO DA EDIFICAÇÃO
	23507.00049/2022-80 NÚMERO DO PROCESSO
	20.820,85m² ÁREA TOTAL DA INTERVENÇÃO


CLIENTE / PROJETO  
URBANIZAÇÃO DO CAMPUS CRATO DA UNIVERSIDADE FEDERAL DO CARIRI

<p>UNIVERSIDADE FEDERAL DO CARIRI</p>	PROJETO DETALHE BATE-RODAS	
	DESENHOS DA PRANCHA	ESCALA
	PLANTA BAIXA BATE-RODAS NAS VAGAS DE VEÍCULOS	1/50
	CORTE	1/25
	DETALHE	1/10








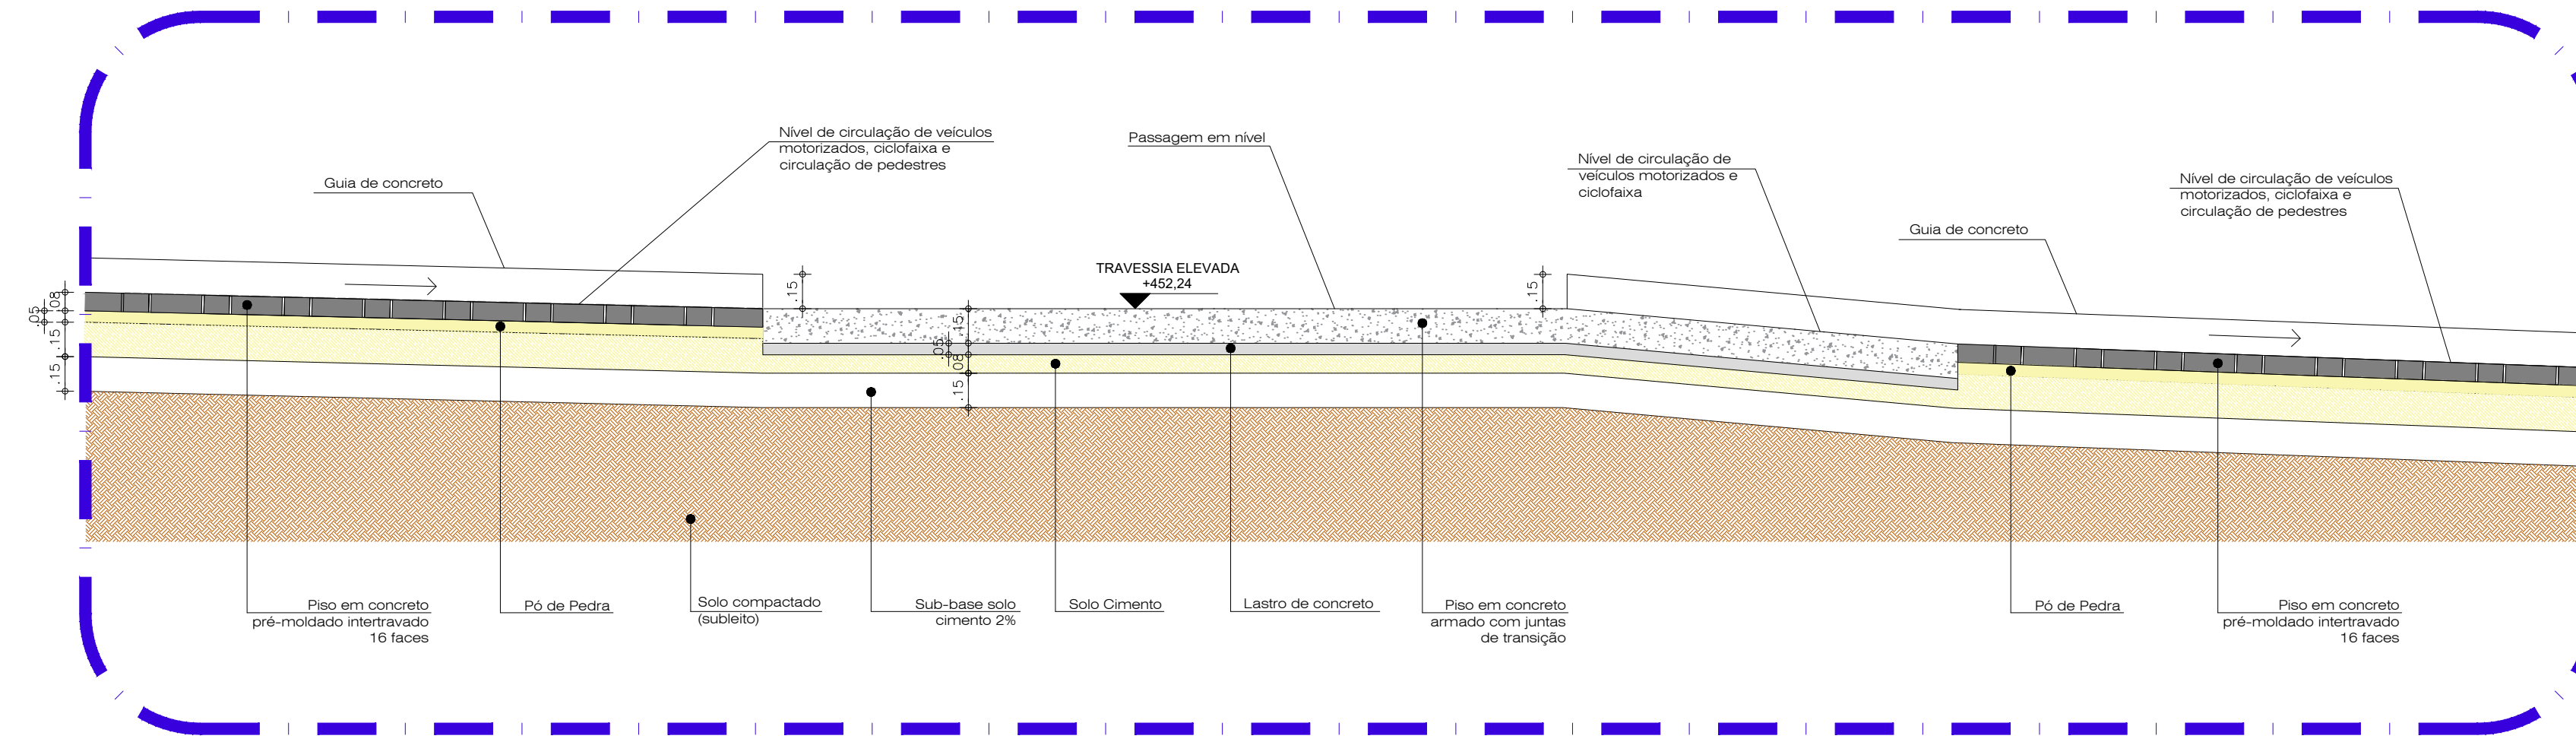

1 AMPLIAÇÃO  
ESCALA 1/25

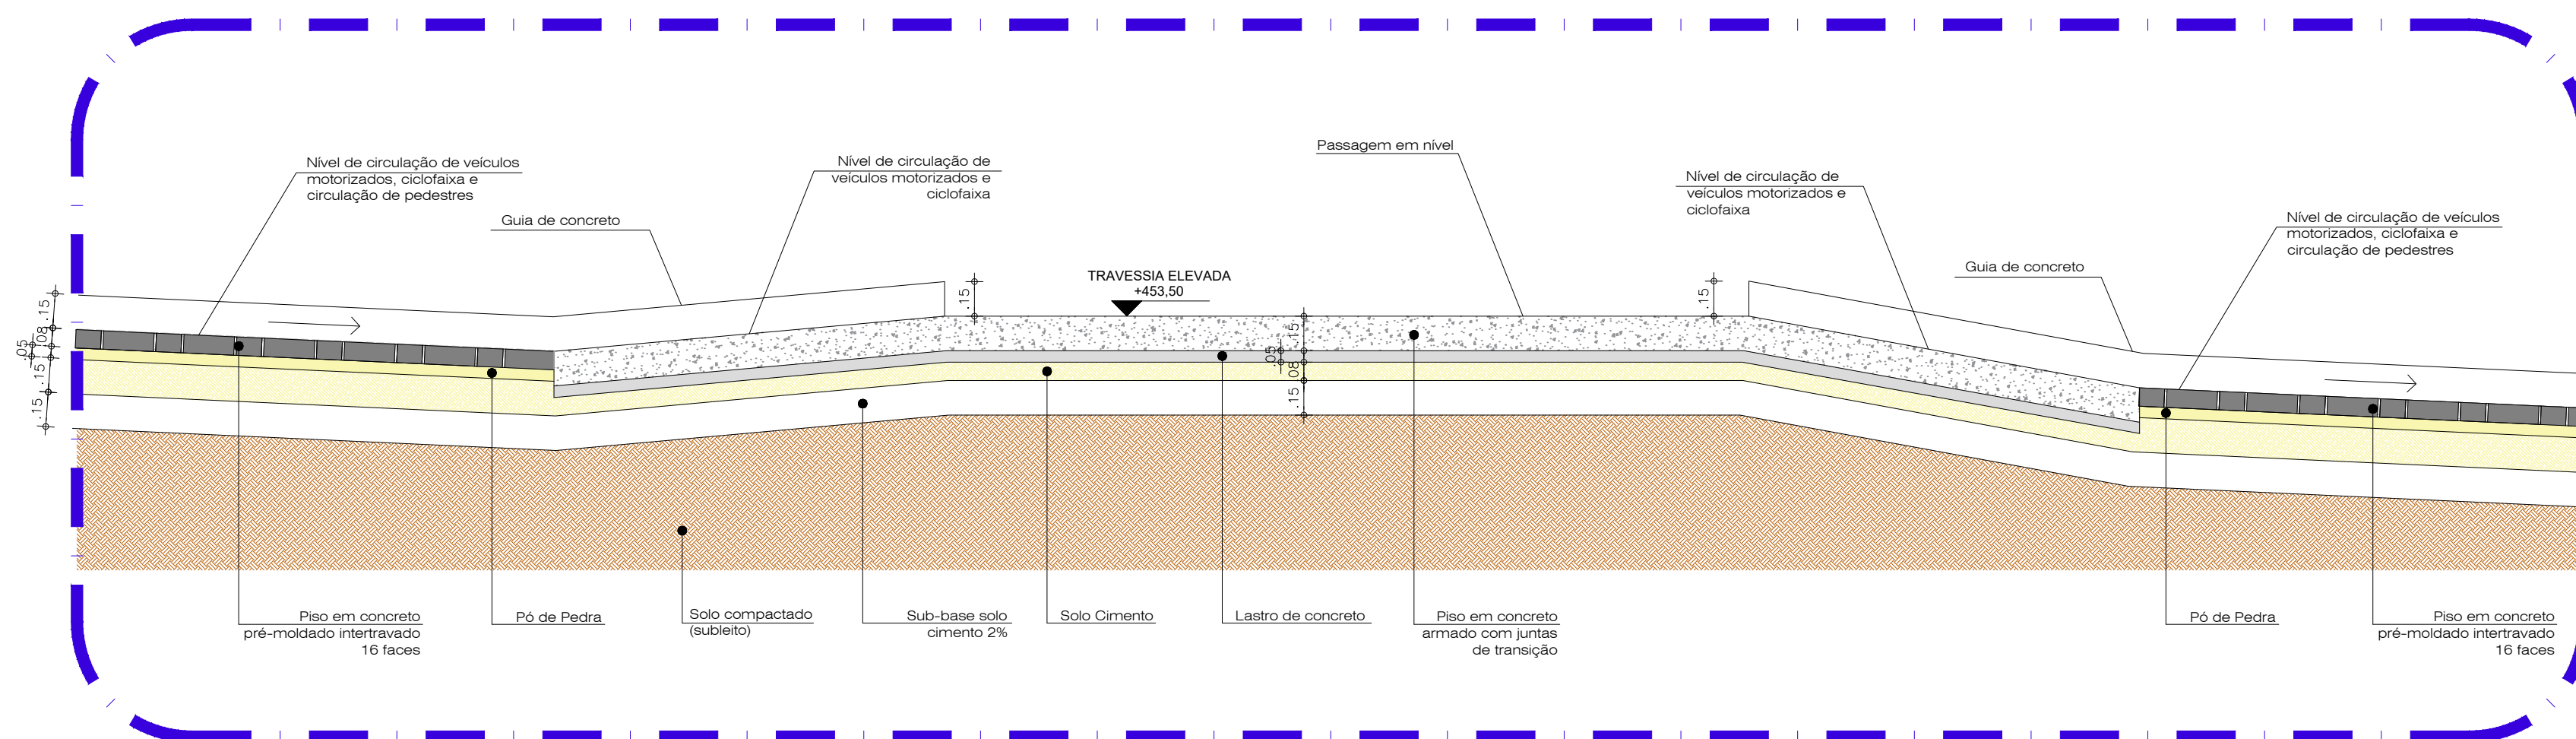

2 AMPLIAÇÃO  
ESCALA 1/25

	Piso em concreto armado com juntas de transição
	Lastro de concreto
	Piso em concreto pré-moldado intertravado 16 faces 22x11x8cm (CxLxA)
	Pó de pedra
	Solo Cimento
	Sub-Base Solo Cimento 2%
	Solo compactado (subleito)

OBS. 1: TODAS AS MEDIDAS DEVEM SER RIGOROSAMENTE CONFERIDAS NO LOCAL ANTES DE QUALQUER EXECUÇÃO.  
OBS. 2: QUAISQUER ALTERAÇÕES/COMPATIBILIZAÇÕES/ADAPTAÇÕES DE PROJETO DEVEM SER PREVIAMENTE CONSULTADAS COM ARQUITETOS AUTORES DO PROJETO.

AUTORES E RESPONSÁVEIS TÉCNICOS PELO PROJETO ARQUITETÔNICO:	UNIVERSIDADE FEDERAL DO CARIPI - UFCA
	PROPRIETÁRIO
Rua Icaro de Souza Moreira, Nº 136, Bairro: Muril CRATO - Ceará, CEP: 63130-025	ENDEREÇO DA EDIFICAÇÃO
	23507.00049/2022-80
IGLIANA TELES DO BONFIM, ARQUITETA E URBANISTA CAU Nº 103646-7 RRT Nº 9700286	NUMERO DO PROCESSO
	20.820,85m²
	ÁREA TOTAL DA INTERVENÇÃO

CLIENTE / PROJETO  
**URBANIZAÇÃO DO CAMPUS CRATO DA UNIVERSIDADE FEDERAL DO CARIPI**

 <b>UNIVERSIDADE FEDERAL DO CARIPI</b>	PROJETO URBANÍSTICO E ARQUITETÔNICO
	DESENHOS DA PRANCHA
DETALHES FAIXAS ELEVADAS	ESCALA 1/25



---

*Emitido em 01/04/2022*

**ANEXO Nº 75/2022 - DINFRA (11.19)**

**(Nº do Protocolo: NÃO PROTOCOLADO)**

*(Assinado digitalmente em 01/04/2022 16:58 )*

**CLEIRTON ANDRE SILVA DE FREITAS**

*DIRETOR DE DIRETORIA - TITULAR*

*DINFRA (11.19)*

*Matrícula: 1703333*

Para verificar a autenticidade deste documento entre em <https://sig.ufca.edu.br/documentos/> informando seu número:  
**75**, ano: **2022**, tipo: **ANEXO**, data de emissão: **01/04/2022** e o código de verificação: **4b9461f61d**