

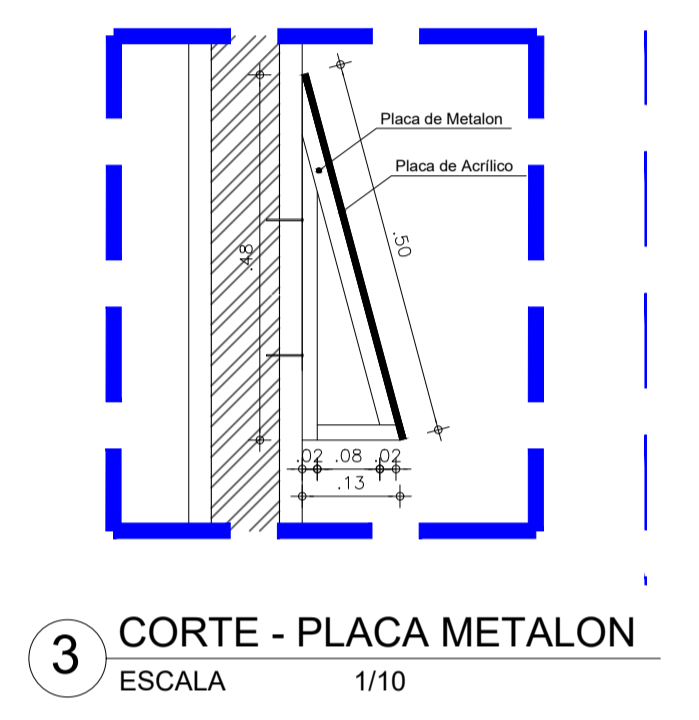


1 PLANTA LOCAÇÃO MAPAS TÁTEIS  
ESCALA 1/500


2 PLANTA BAIXA MAPA TÁTIL  
ESCALA 1/20

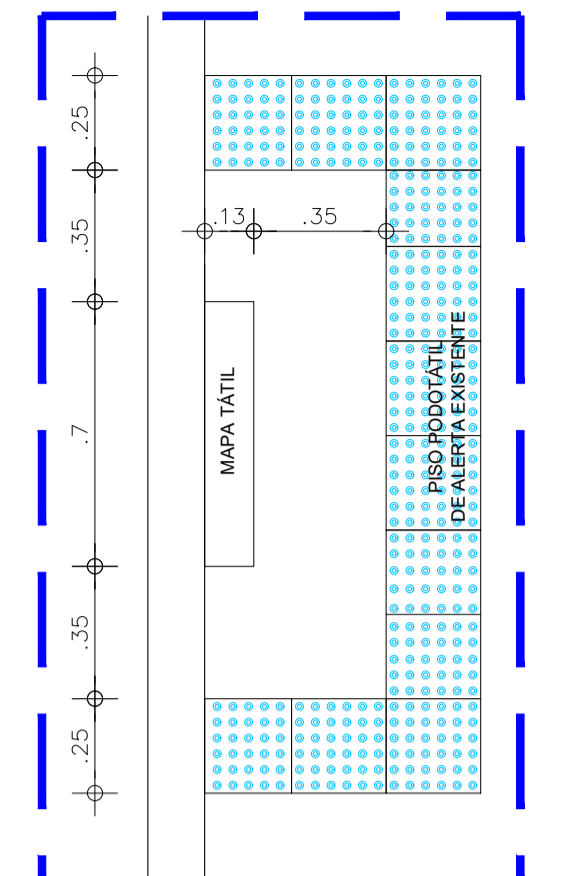


3 CORTE - PLACA METALON  
ESCALA 1/10

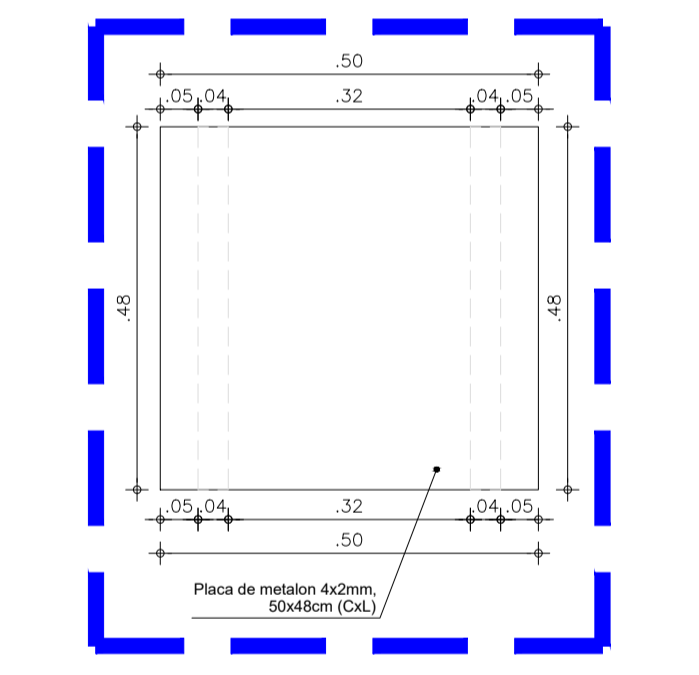


4 VISTA - PLACA METALON  
ESCALA 1/10

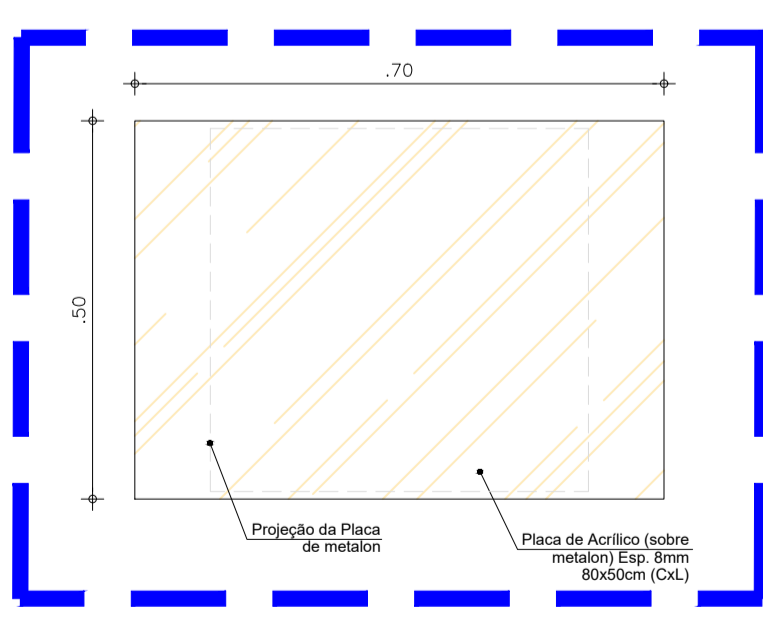


5 VISTA - PLACA EM ACRÍLICO  
ESCALA 1/10

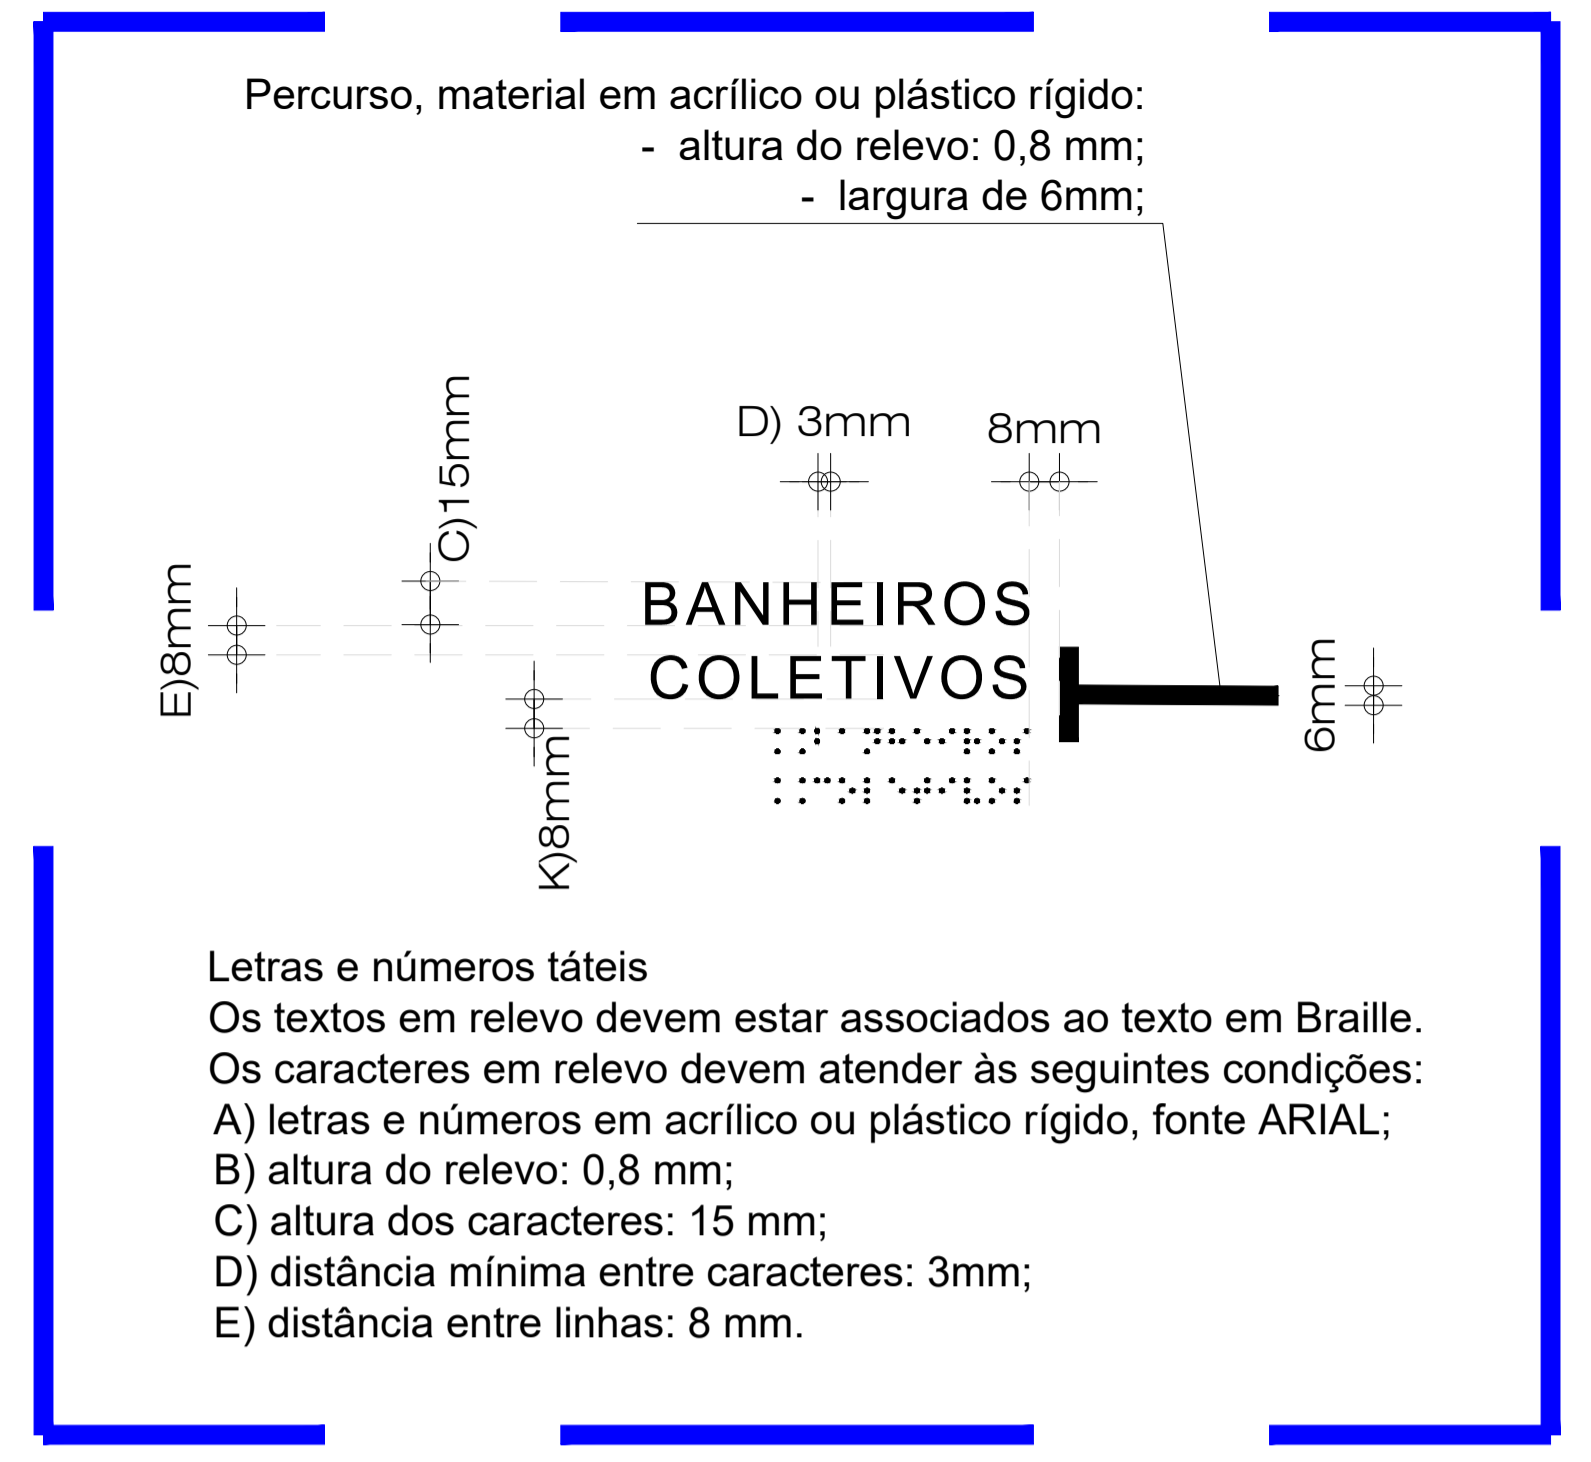

6 DETALHES - NBR 9050  
ESCALA 1/2

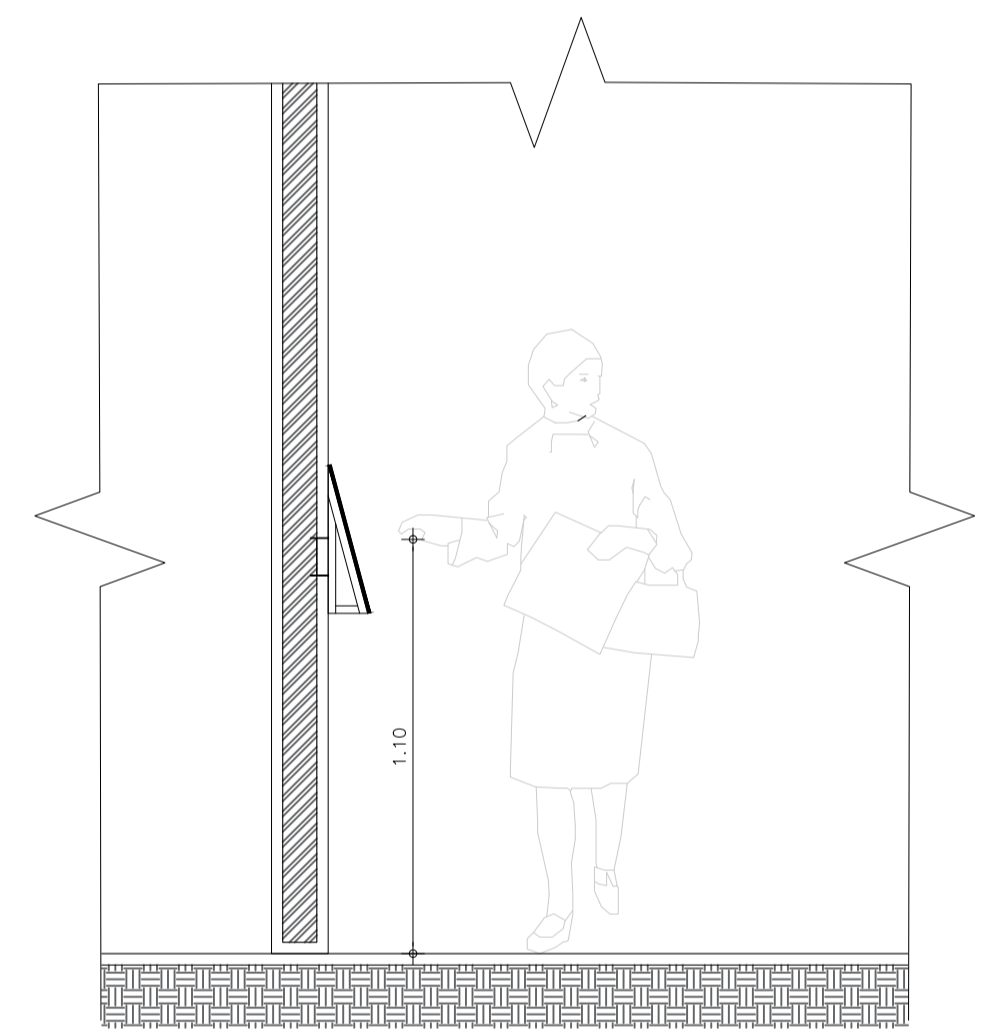


7 VISTA 1  
ESCALA 1/20

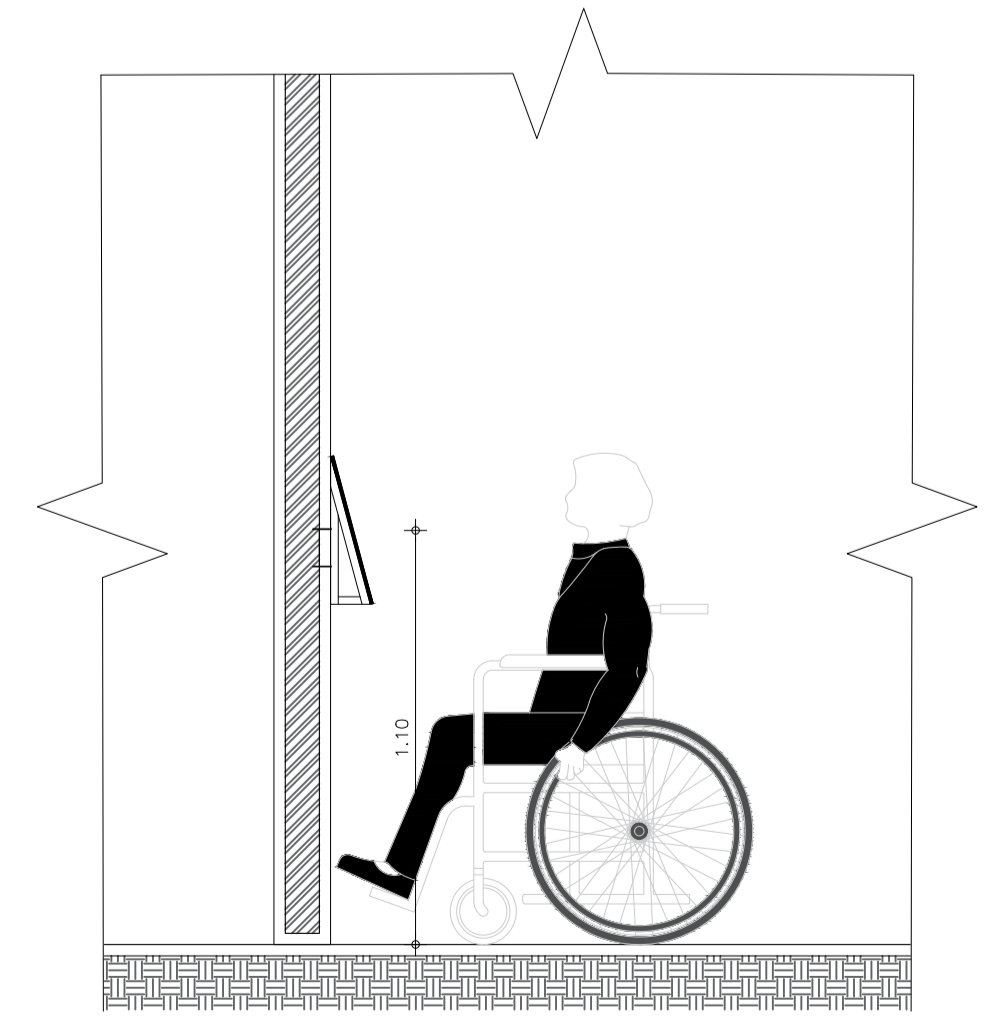

8 VISTA 1  
ESCALA 1/20

Conforme NBR 9050:

Dimensões em milímetros

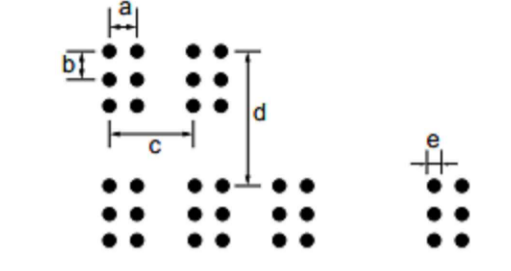

a	b	c	d	Diâmetro do ponto e = D	Altura do ponto H
2,7	2,7	6,6	10,8	de 1,2	de 0,6


\* D significa diâmetro.

Arranjo geométrico dos pontos em Braille

**Símbolos táteis**  
Para a sinalização dos ambientes, a altura do símbolo deve ter a proporção de 1/200 da distância de visada com o mínimo de 80 mm.  
O desenho do símbolo deve atender às seguintes condições:  
F) contornos fortes e bem definidos;  
G) simplicidade nas formas e poucos detalhes;  
H) estabilidade da forma;  
J) altura do relevo: 0,6 mm;  
K) distância entre o símbolo e o texto: 8 mm;  
L) utilização de símbolos de padrão internacional;  
M) símbolos em acrílico ou plástico rígido.

Altura do relevo do símbolo em braille: 0,6 mm;

Formato esférico ou abobadado

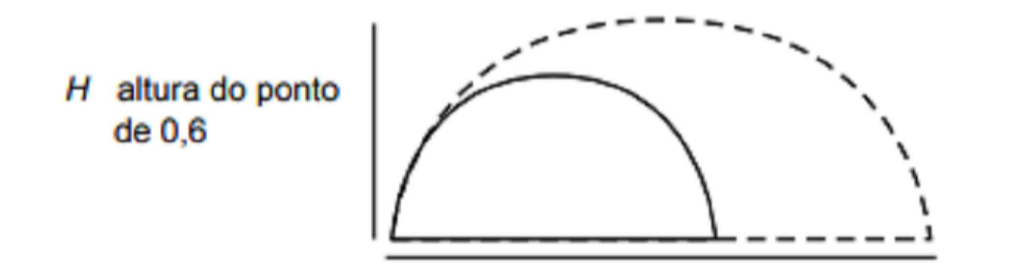

H altura do ponto de 0,6  
D diâmetro da base 1,2 mm  
Formato do relevo do ponto em Braille

OBS. 1: TODAS AS MEDIDAS DEVEM SER RIGOROSAMENTE CONFERIDAS NO LOCAL ANTES DE QUALQUER EXECUÇÃO.  
OBS. 2: QUAISQUER ALTERAÇÕES/COMPATIBILIZAÇÕES/ADAPTAÇÕES DE PROJETO DEVEM SER PREVIAMENTE CONSULTADAS COM ARQUITETOS AUTORES DO PROJETO.

AUTORES E RESPONSÁVEIS TÉCNICOS PELO PROJETO ARQUITETÔNICO:	UNIVERSIDADE FEDERAL DO CARIRI - UFCAR PROPRIETÁRIO R. Itaco de Sousa Moreira, 126 - Muril CRATO - Ceará, CEP: 63130025 ENDEREÇO DA EDIFICAÇÃO 23507-00049/2022-80 NÚMERO DO PROCESSO 20.820.85m² ÁREA TOTAL DA INTERVENÇÃO
---	--

CLIENTE / PROJETO  
**URBANIZAÇÃO DO CAMPUS CRATO DA UNIVERSIDADE FEDERAL DO CARIRI**

PROJETO MAPAS TÁTEIS - CAMPUS CRATO	
DESENHOS DA PRANCHA	ESCALA
PLANTA DE LOCAÇÃO	1/500
DETALHES	INDICADA
VISTAS	1/20



---

*Emitido em 01/04/2022*

**ANEXO Nº 76/2022 - DINFRA (11.19)**

**(Nº do Protocolo: NÃO PROTOCOLADO)**

*(Assinado digitalmente em 01/04/2022 16:58 )*

**CLEIRTON ANDRE SILVA DE FREITAS**

*DIRETOR DE DIRETORIA - TITULAR*

*DINFRA (11.19)*

*Matrícula: 1703333*

Para verificar a autenticidade deste documento entre em <https://sig.ufca.edu.br/documentos/> informando seu número:  
**76**, ano: **2022**, tipo: **ANEXO**, data de emissão: **01/04/2022** e o código de verificação: **4d494a5277**