




**01 VISTA - P1**  
ESCALA: 1/10

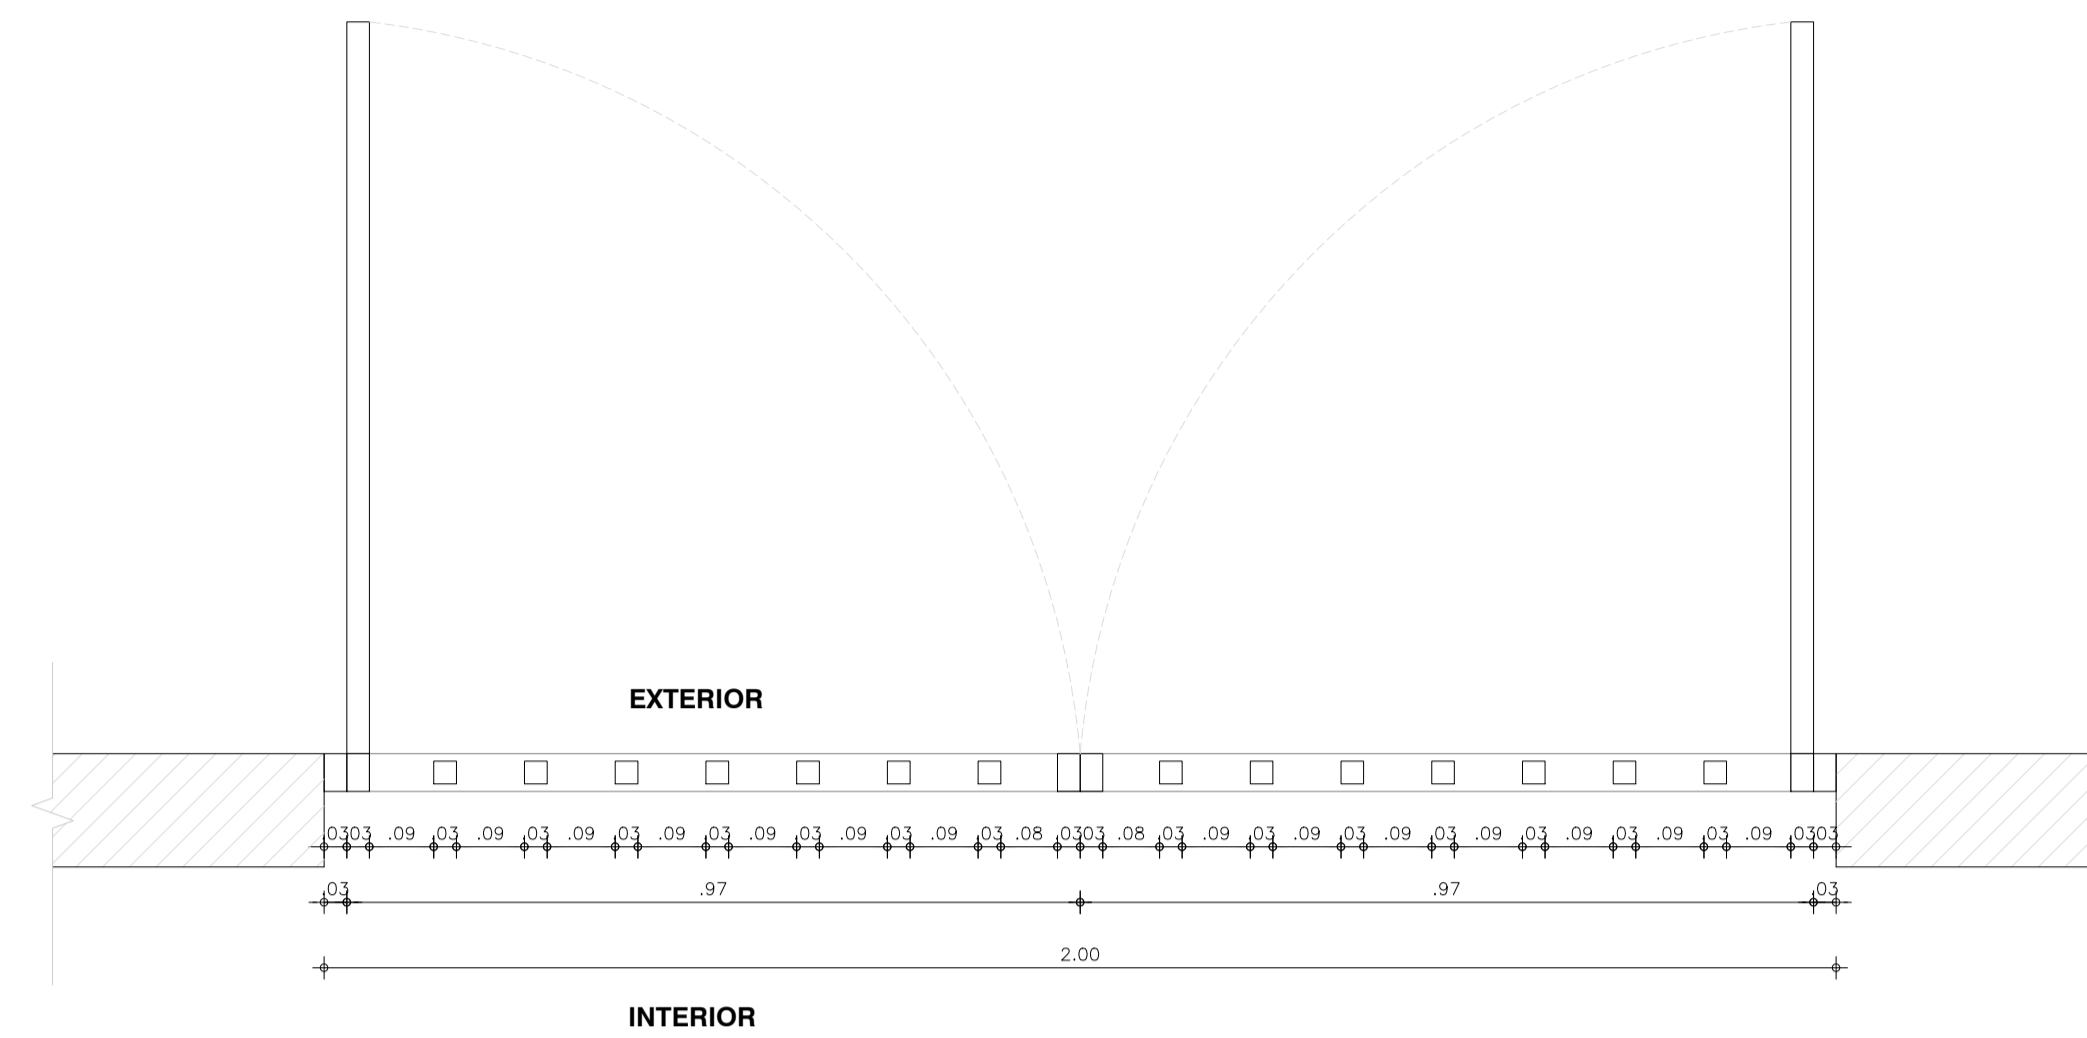


**02 PLANTA BAIXA - P1**  
ESCALA: 1/10

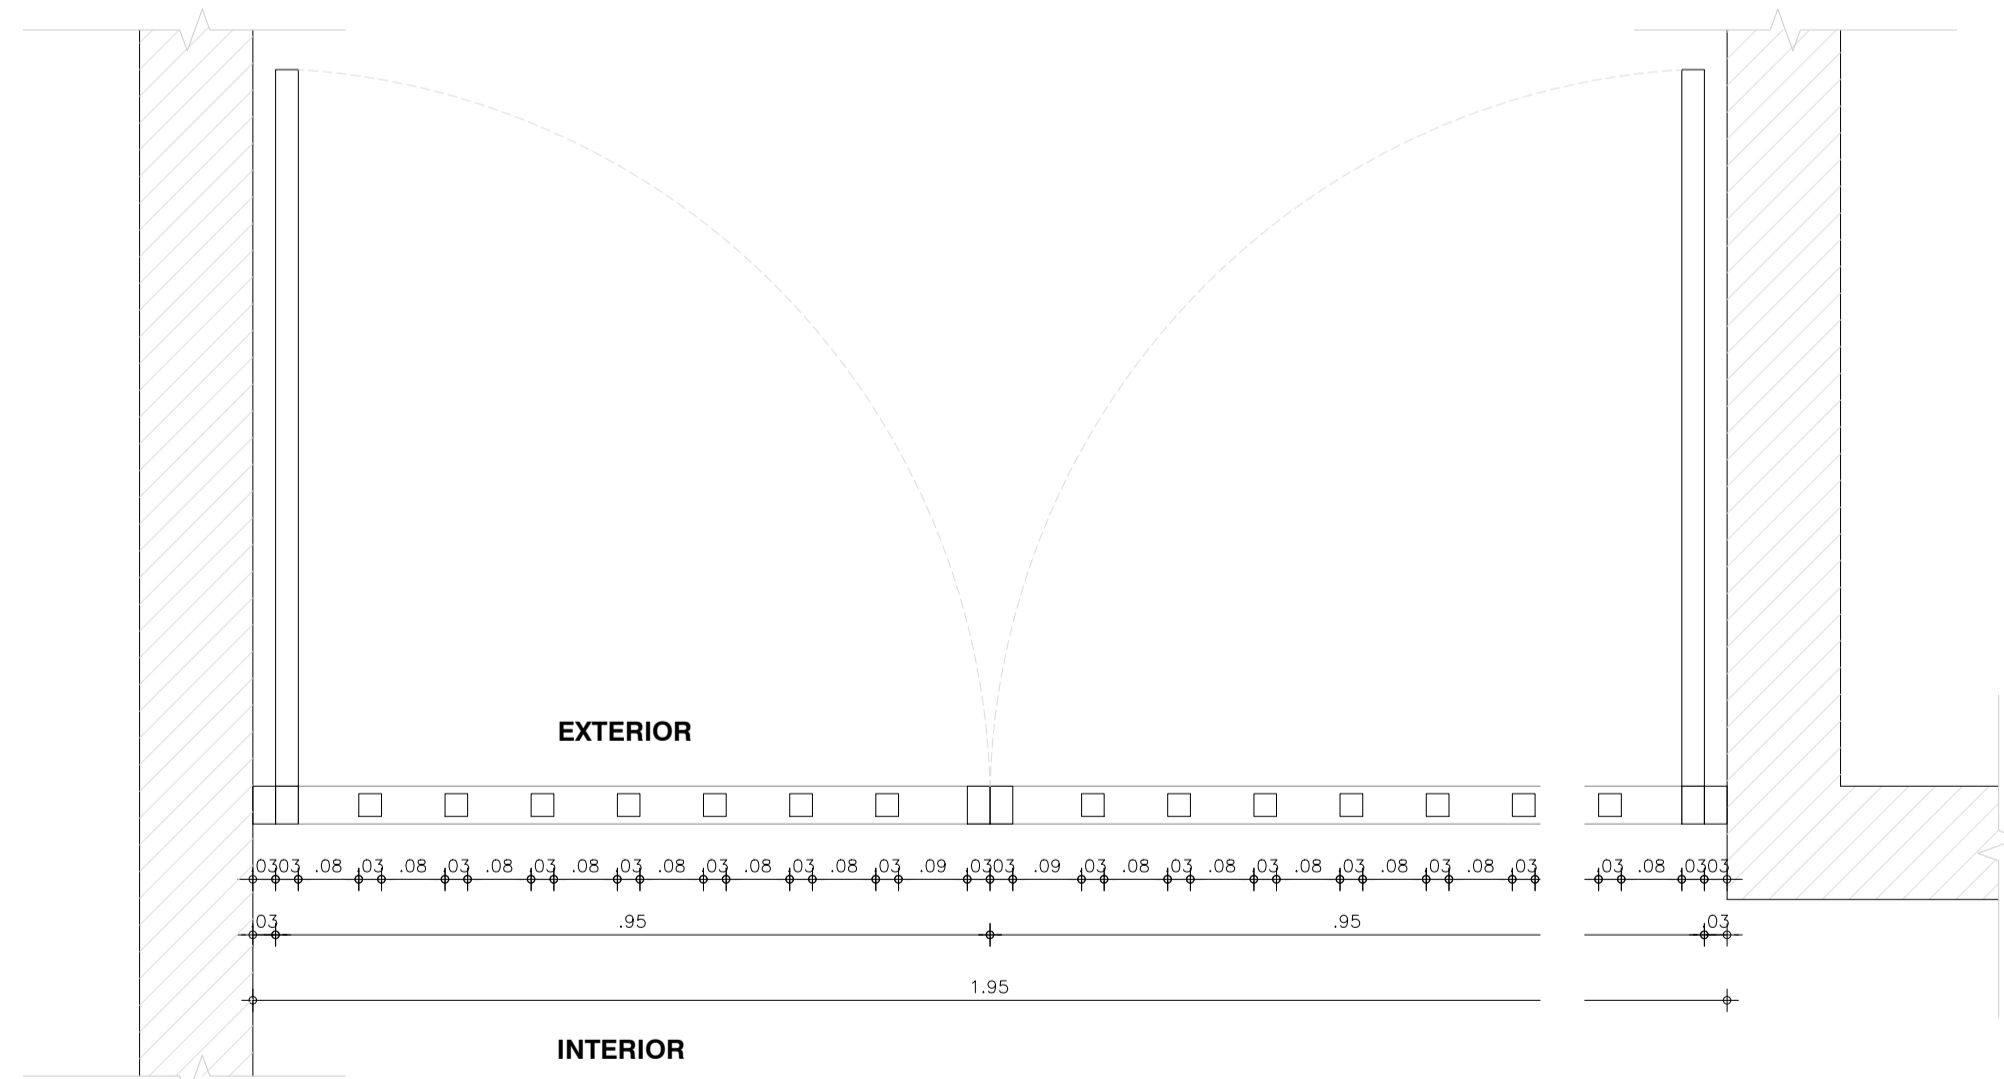

**04 PLANTA BAIXA - P2**  
ESCALA: 1/10

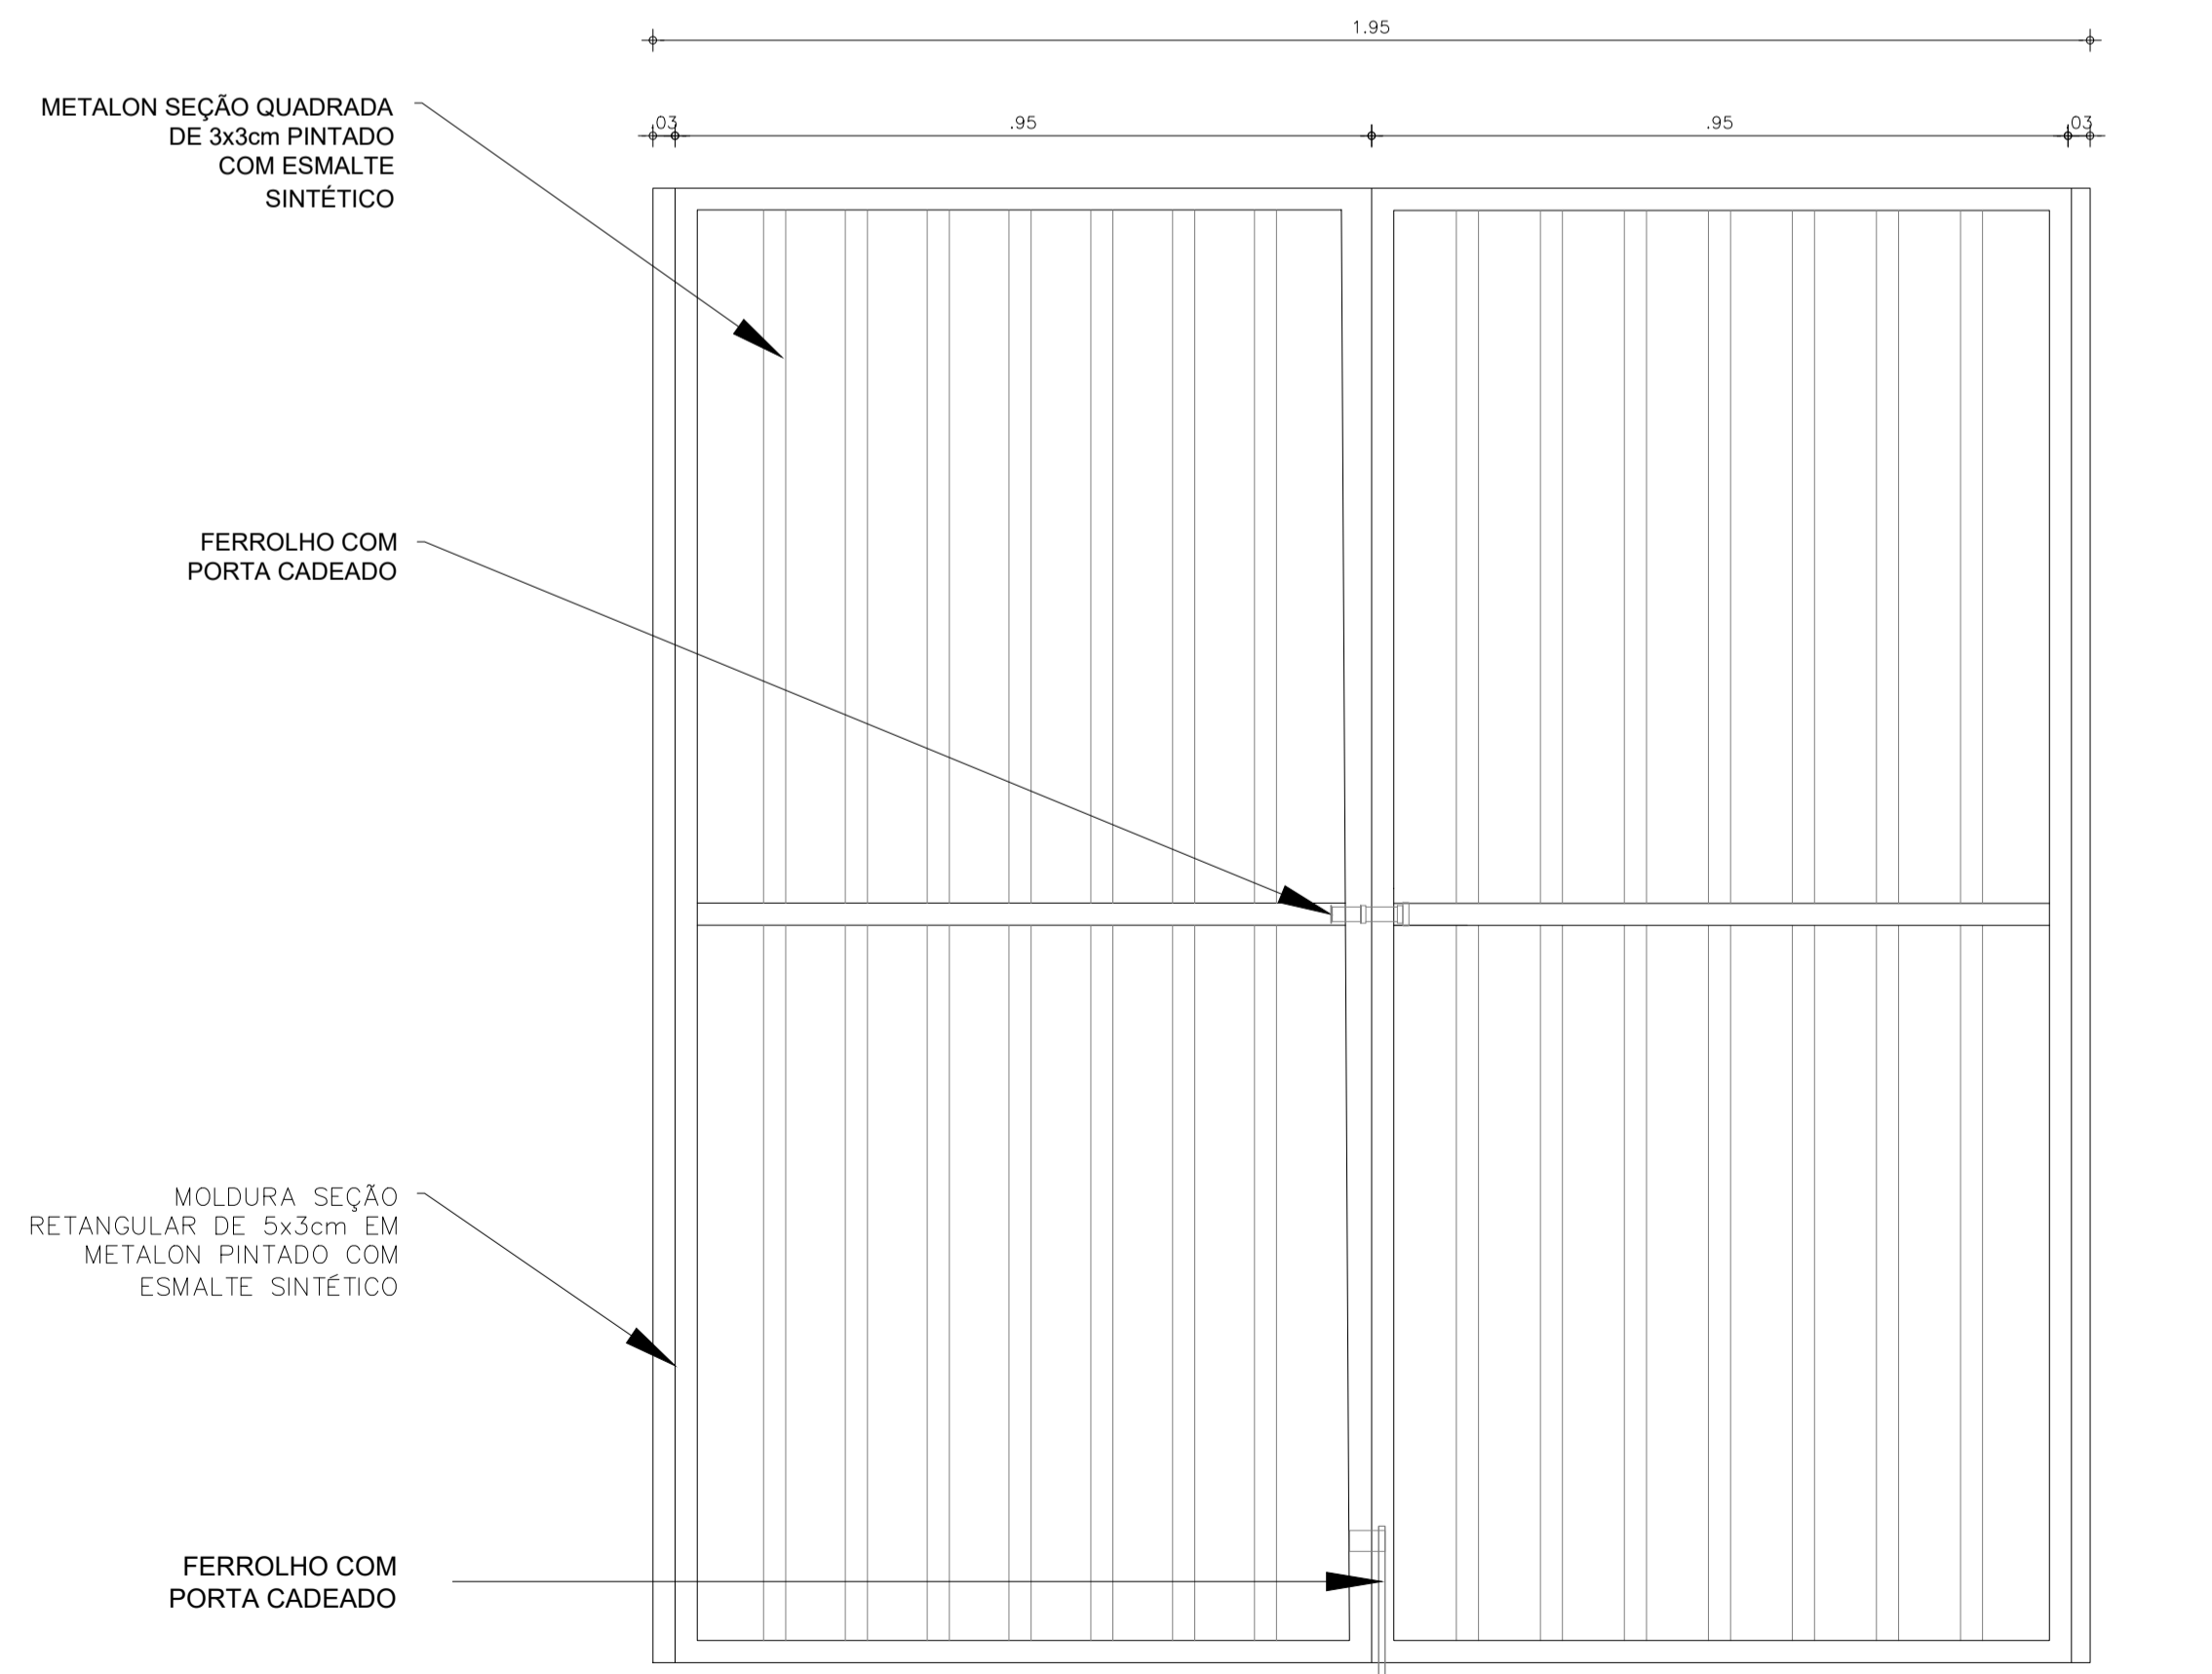


**03 VISTA - P2**  
ESCALA: 1/10

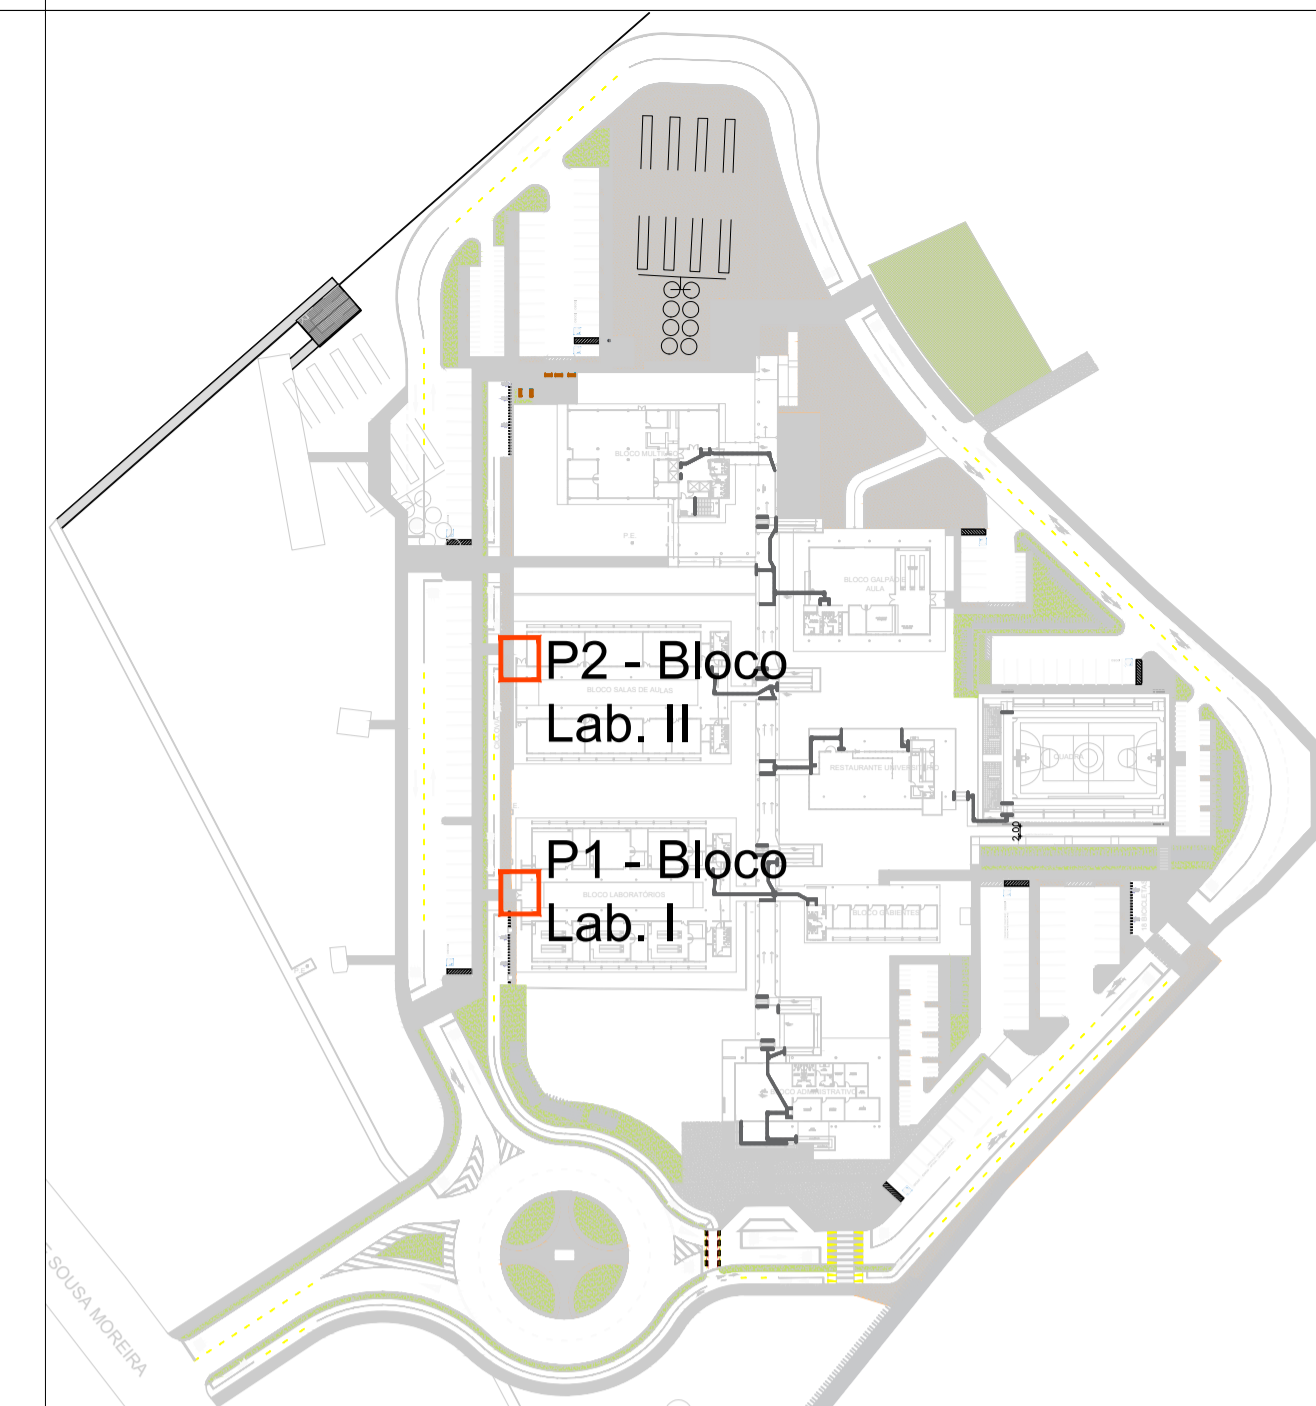

## PLANTA DE SITUAÇÃO

### INDICAÇÕES DE CORTES

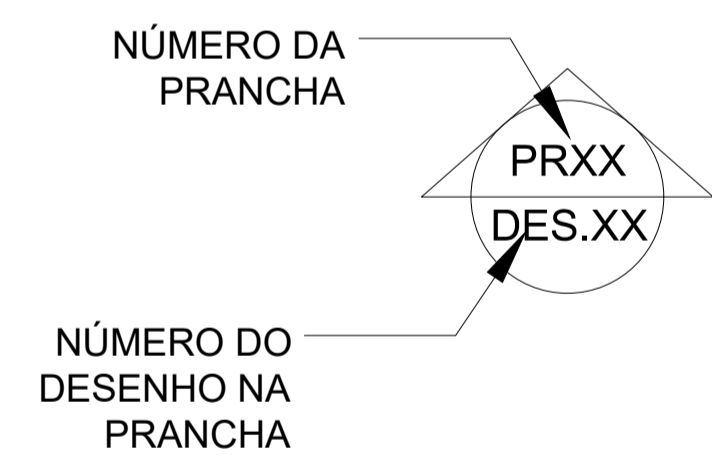


OBS. 1: TODAS AS MEDIDAS DEVEM SER RIGOROSAMENTE CONFERIDAS NO LOCAL ANTES DE QUALQUER EXECUÇÃO.  
OBS. 2: QUAISQUER ALTERAÇÕES/COMPATIBILIZAÇÕES/ADAPTAÇÕES DE PROJETO DEVEM SER PREVIAMENTE CONSULTADAS COM ARQUITETOS AUTORES DO PROJETO.

AUTORES E RESPONSÁVEIS TÉCNICOS PELO PROJETO ARQUITETÔNICO:	UNIVERSIDADE FEDERAL DO CARIRI - UFCA
	PROPRIETÁRIO
Rua Icaro de Souza Moreira, Nº 136, Bairro: Muriti CRATO - Ceará, CEP: 63130-025	23507-00049/2022-80
	NÚMERO DO PROCESSO
77,00m²	ÁREA TOTAL DA INTERVENÇÃO


CLIENTE / PROJETO  
**URBANIZAÇÃO DO CAMPUS CRATO DA UNIVERSIDADE FEDERAL DO CARIRI**

<b>UFCA</b> UNIVERSIDADE FEDERAL DO CARIRI	PROJETO DETALHE PORTÕES BLOCOS LABORATÓRIOS I E II
	DESENHOS DA PRANCHA
PLANTA BAIXA / VISTA - PORTÃO P1	ESCALA 1/10
PLANTA BAIXA / VISTA - PORTÃO P2	ESCALA 1/10



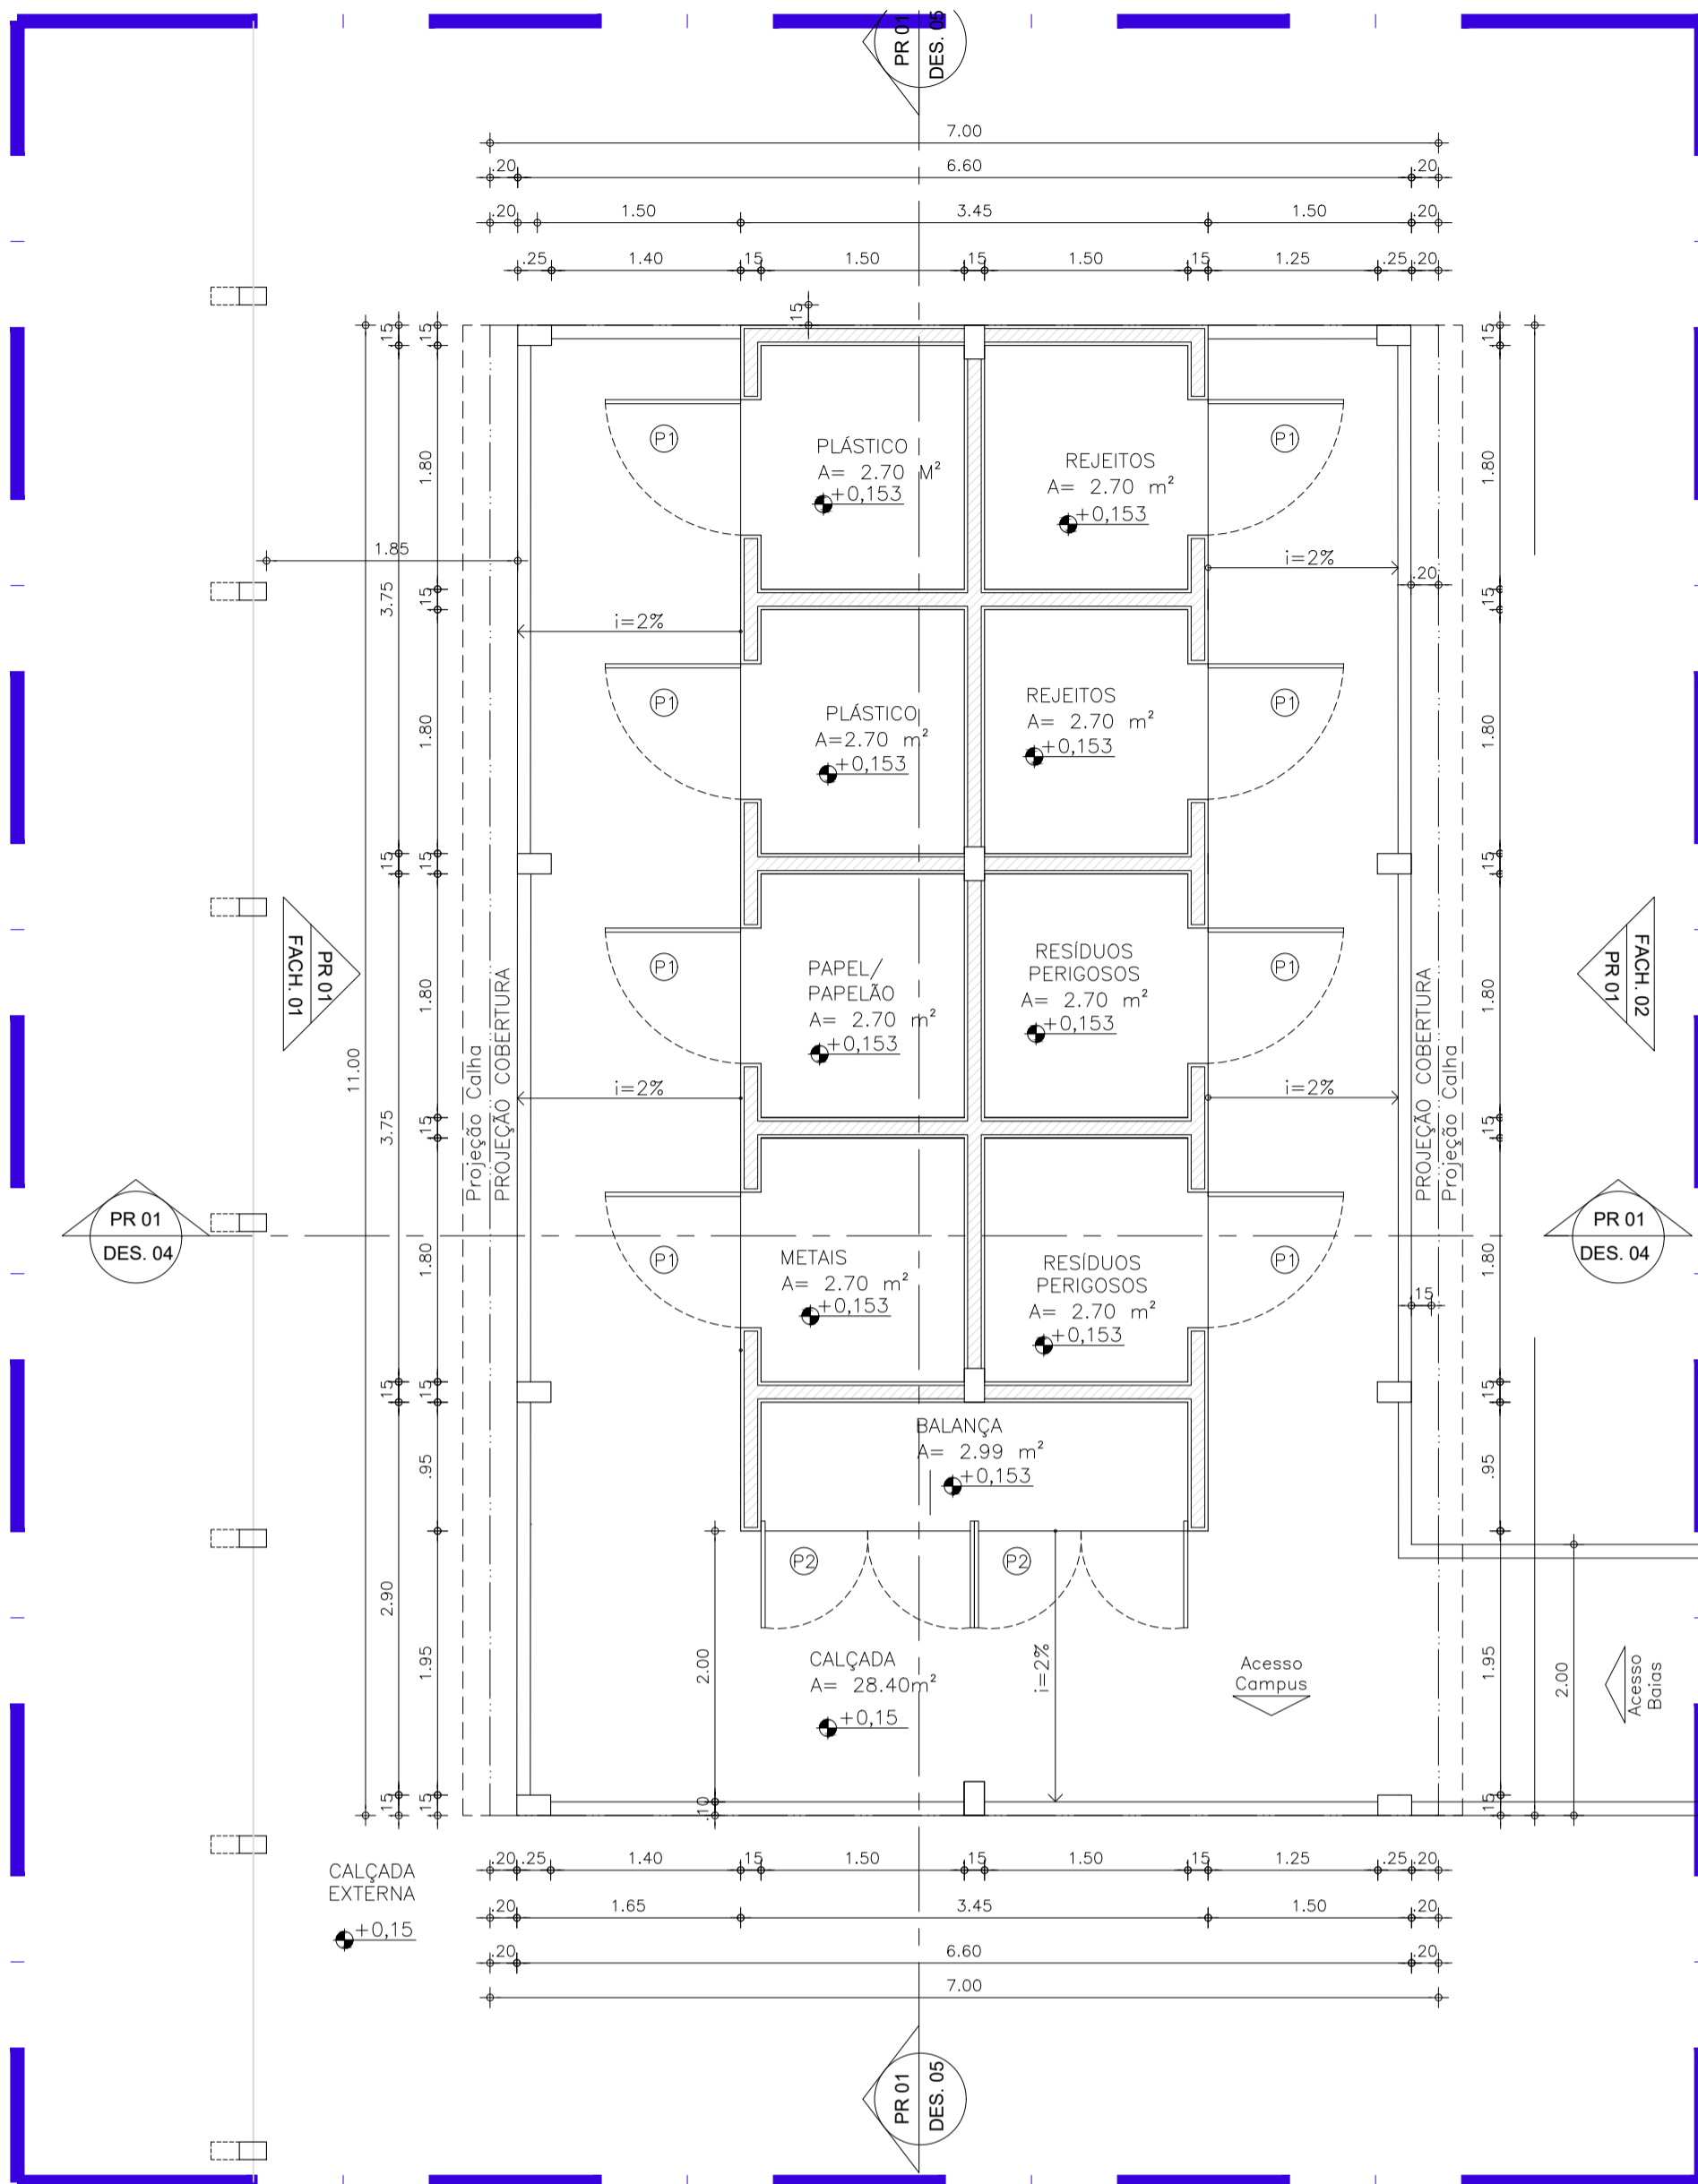


1 PLANTA BAIXA  
ESCALA 1/50

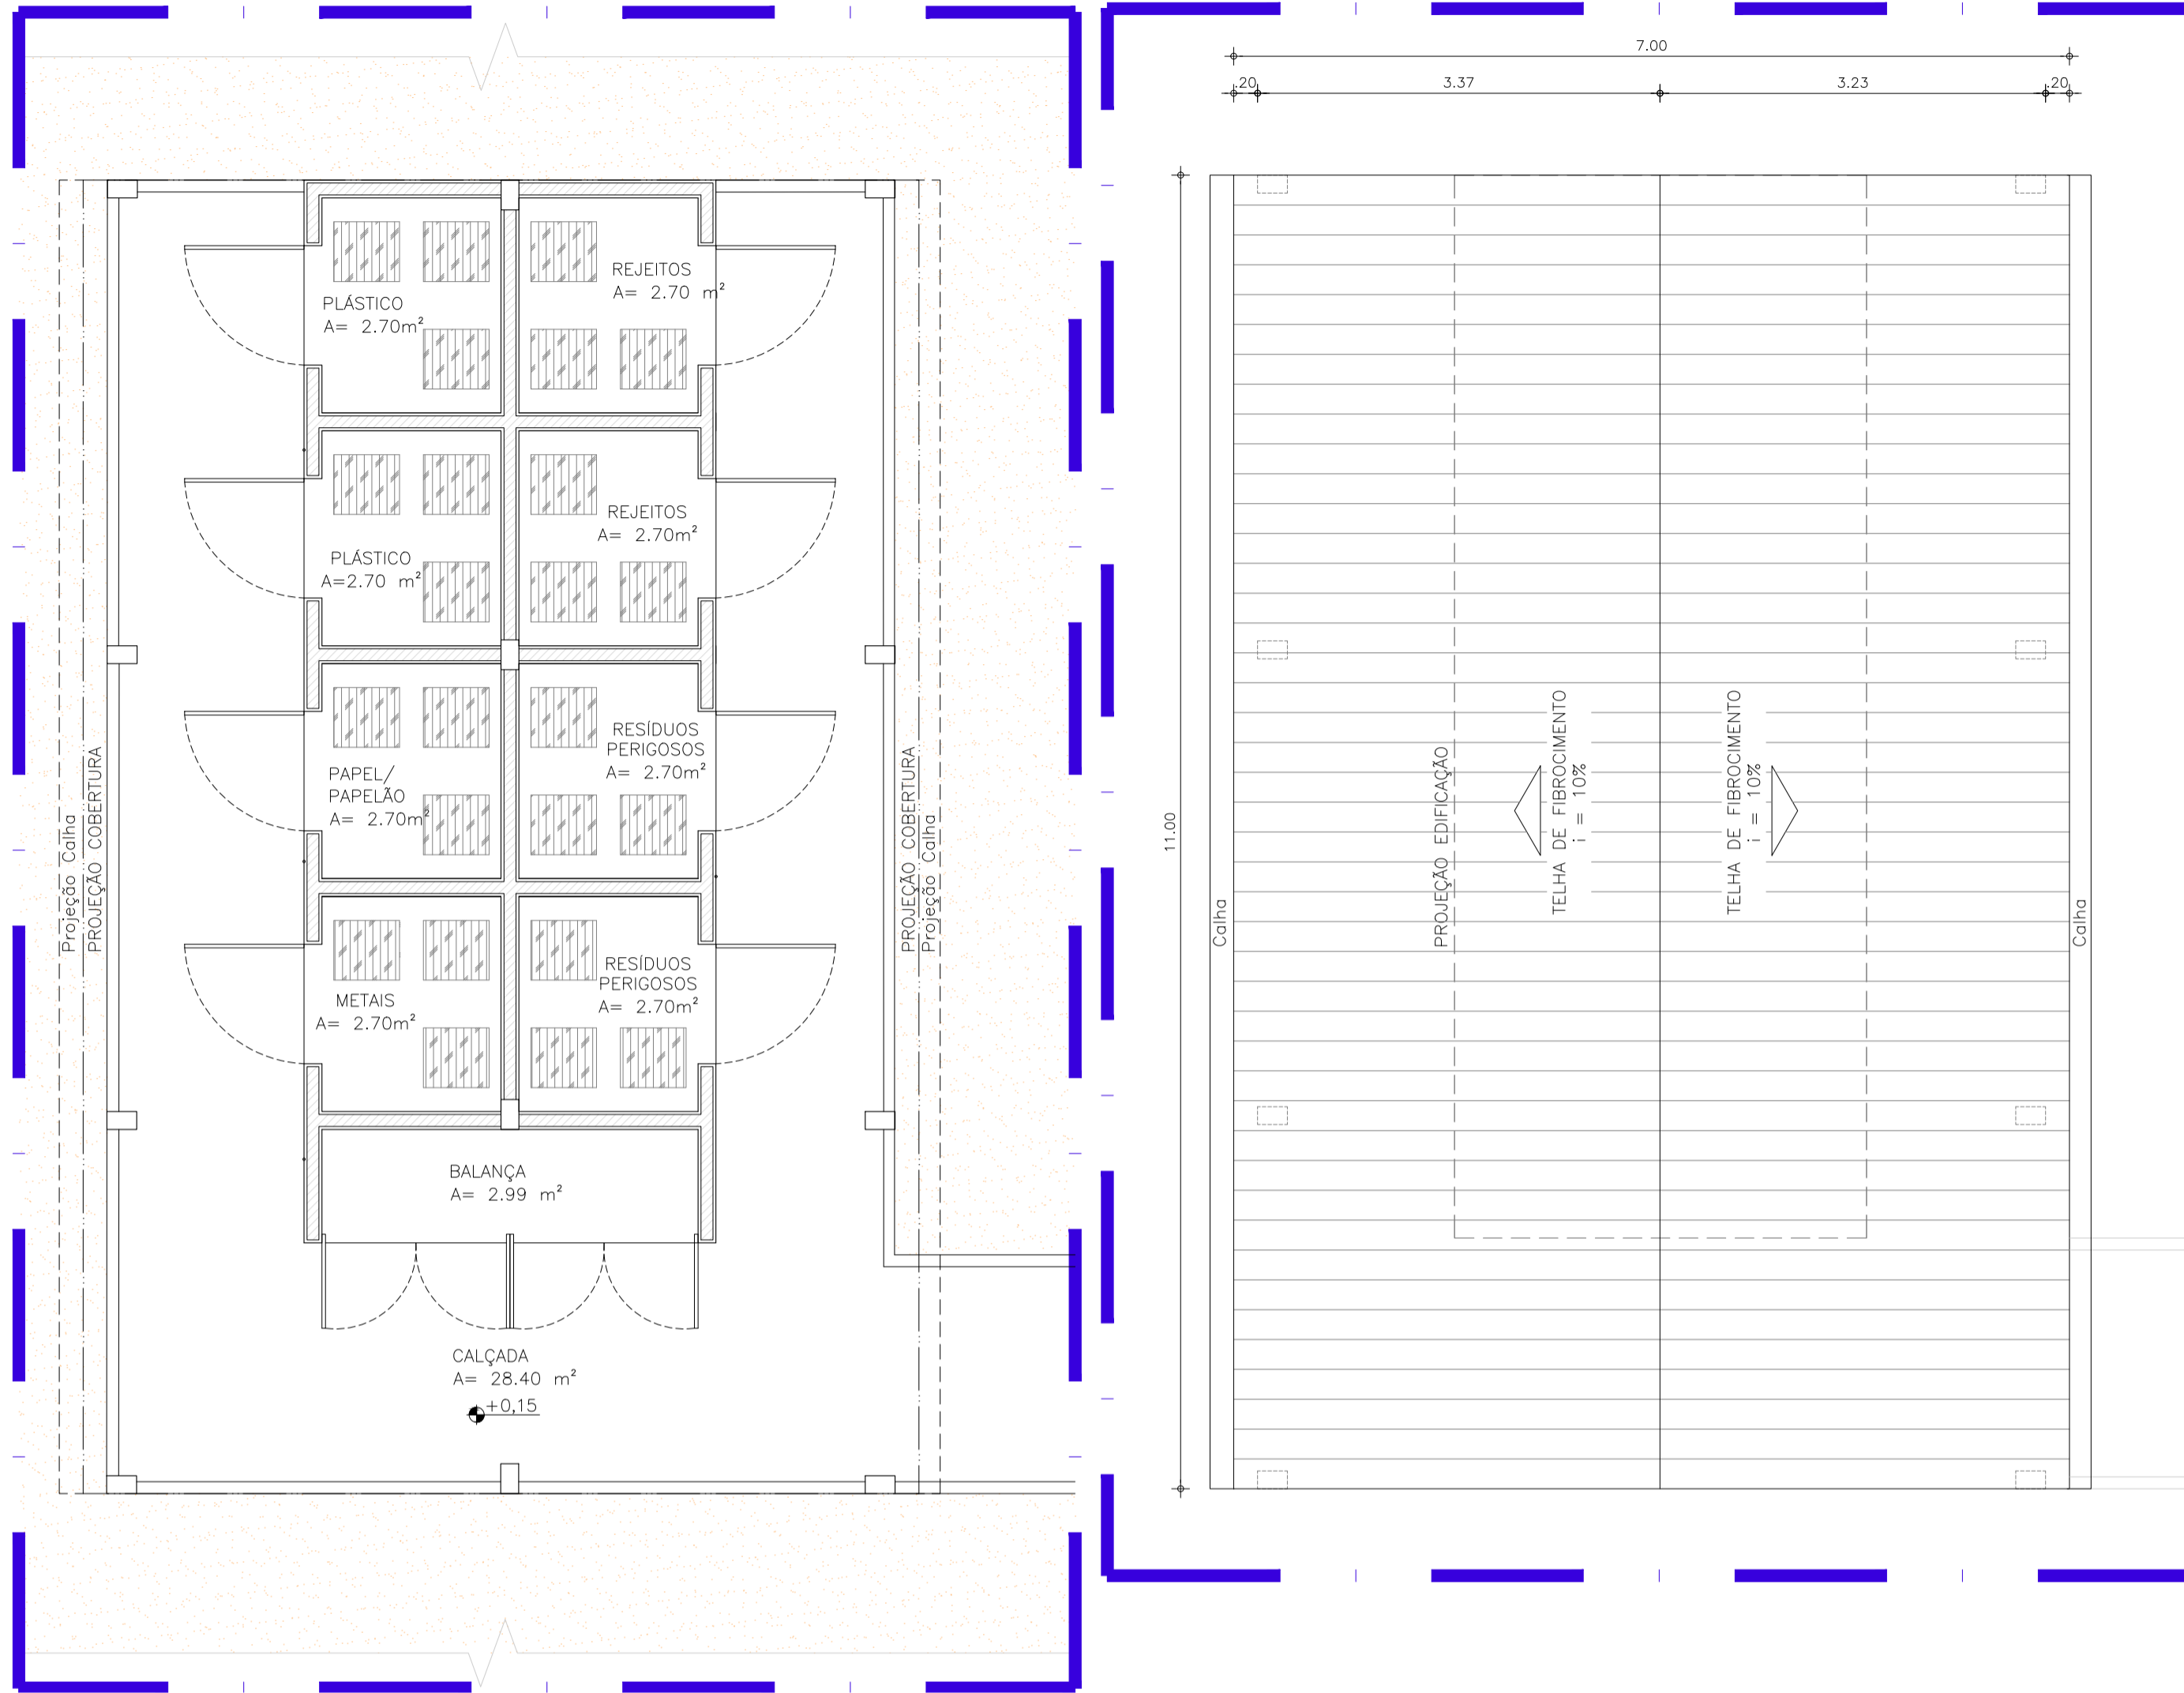


2 PLANTA LAYOUT  
ESCALA 1/50


3 PLANTA COBERTURA  
ESCALA 1/50

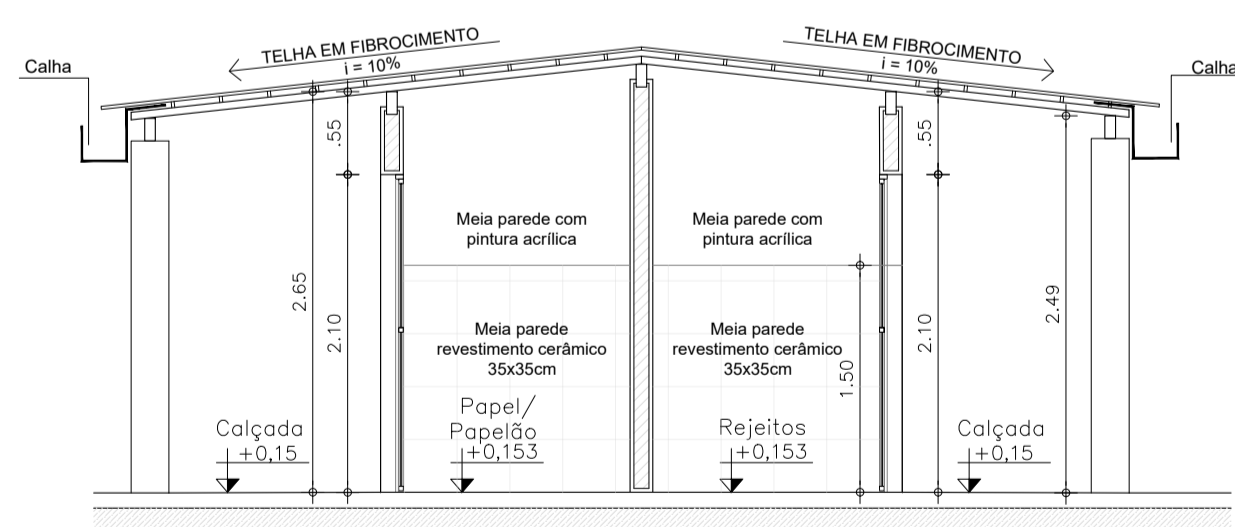


4 CORTE 01  
ESCALA 1/50

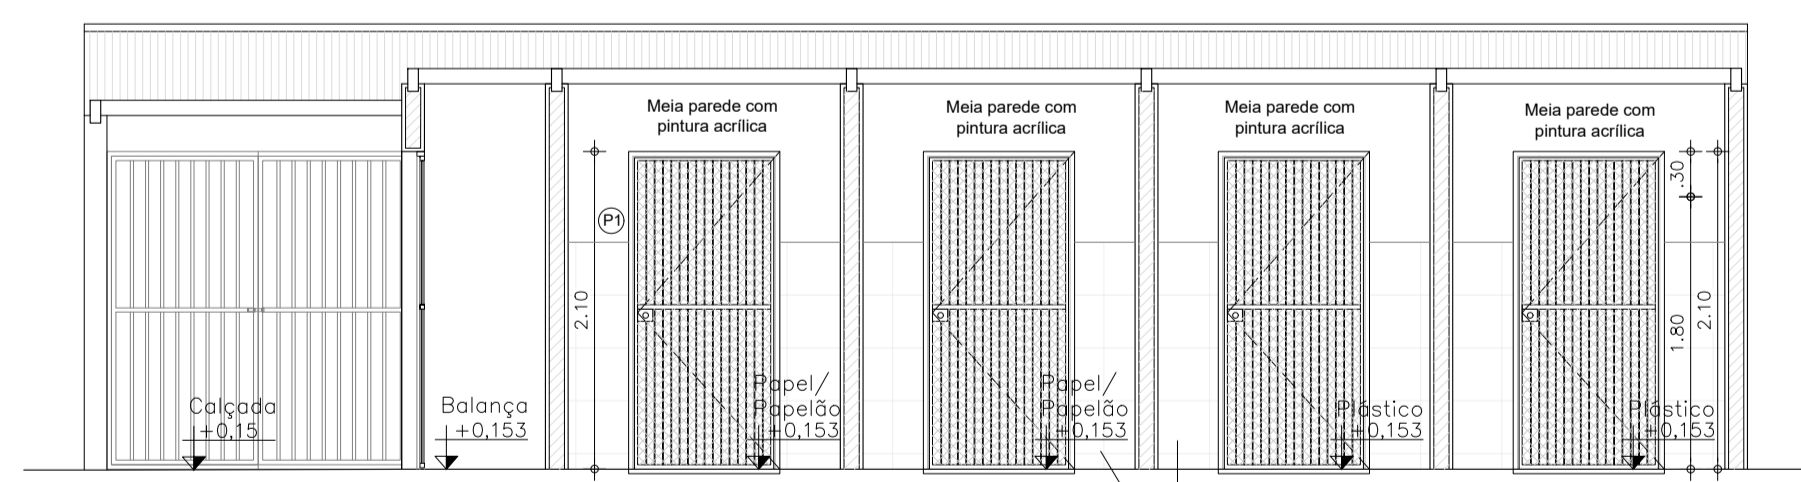


5 CORTE 02  
ESCALA 1/50

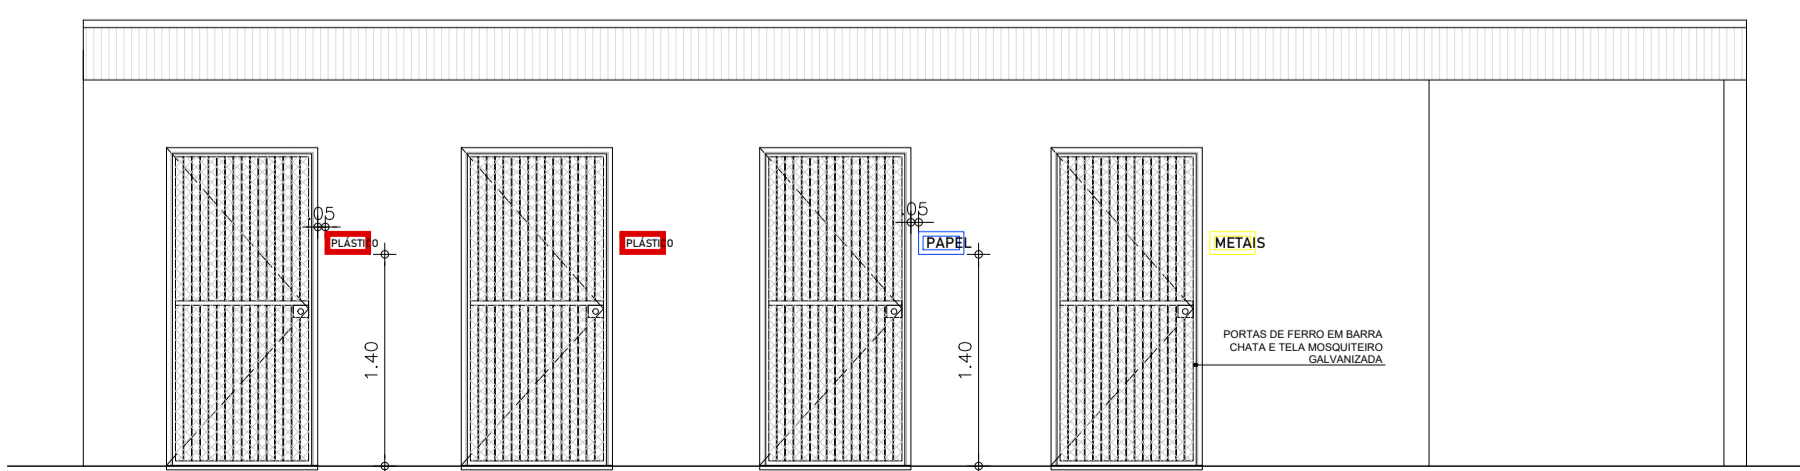

6 FACHADA 01  
ESCALA 1/50

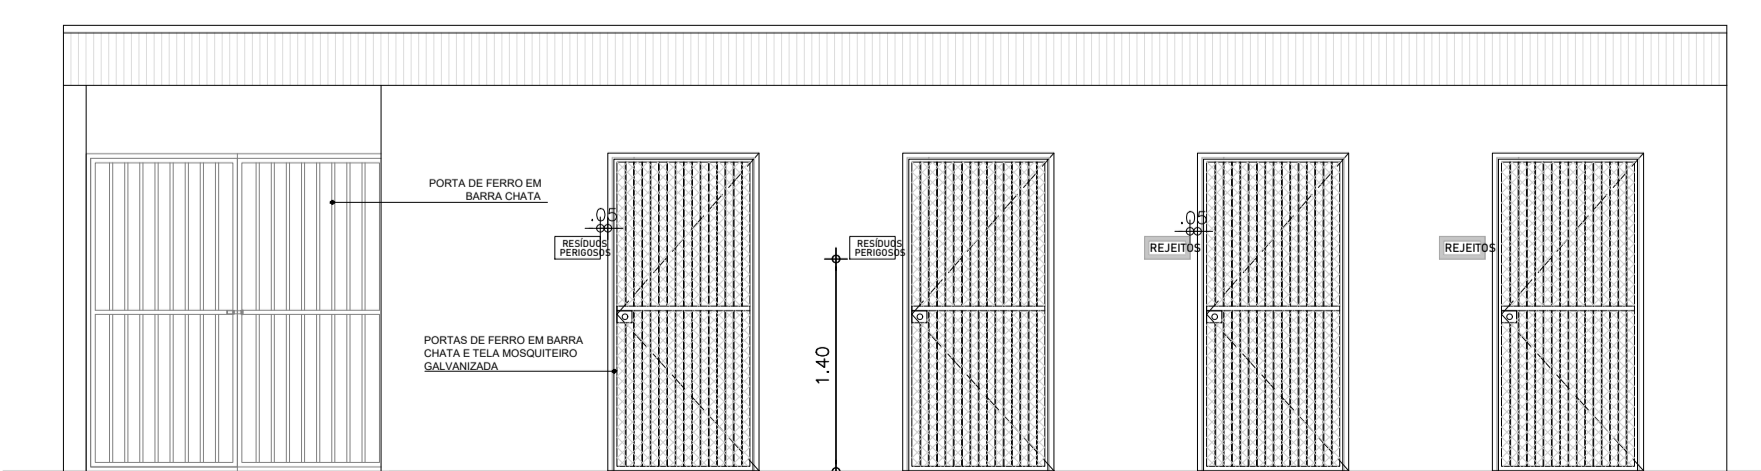

7 FACHADA 02  
ESCALA 1/50

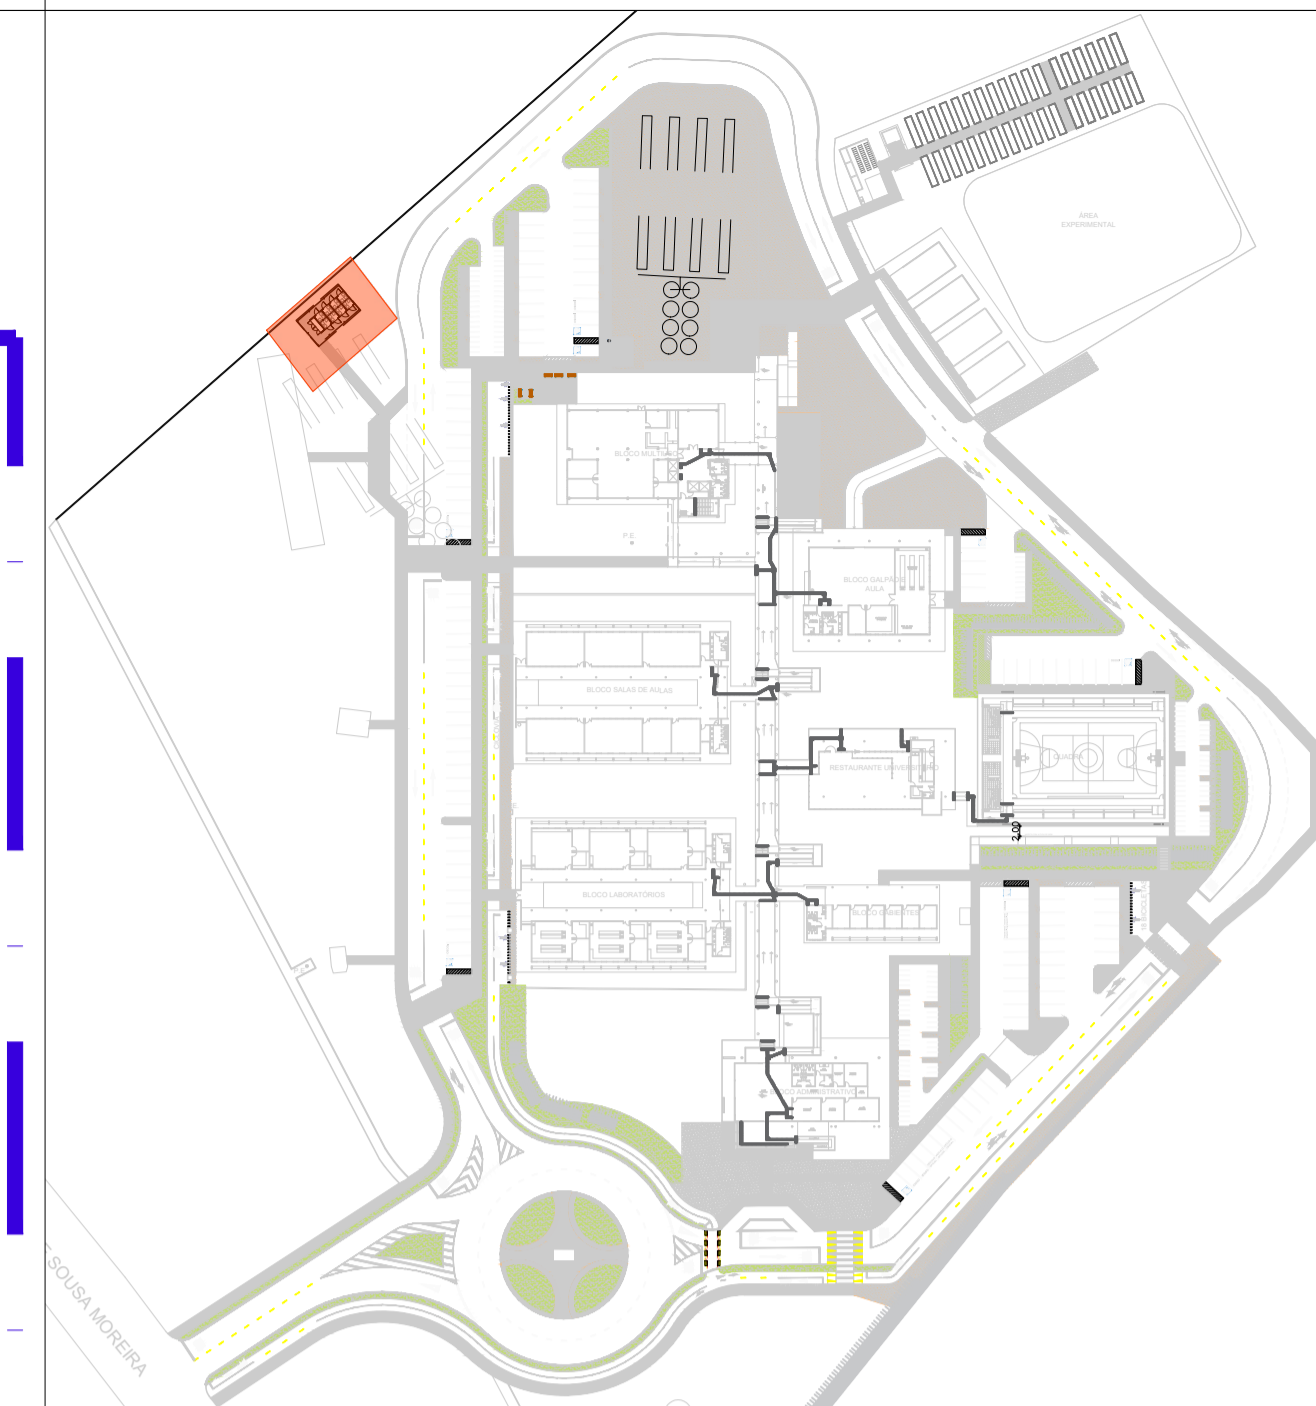


## PLANTA DE SITUAÇÃO

PLACAS DE IDENTIFICAÇÃO DE AMBIENTE EM CHAPA DE AÇO 16 COM PINTURA REFLETIVA, DIMENSÕES 15 CM X 30 CM, PARAFUSADA SOBRE PAREDE

PLACA	QUANT.	PLACA	QUANT.
	1		2
	2		1
	2		

### INDICAÇÕES DE CORTES

NÚMERO DA PRANCHA

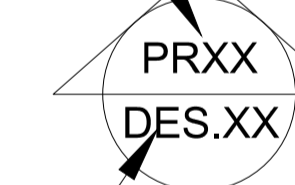

NÚMERO DO DESENHO NA PRANCHA

OBS. 1: TODAS AS MEDIDAS DEVEM SER RIGOROSAMENTE CONFERIDAS NO LOCAL ANTES DE QUALQUER EXECUÇÃO.  
OBS. 2: QUAISQUER ALTERAÇÕES/COMPATIBILIZAÇÕES/ADAPTAÇÕES DE PROJETO DEVEM SER PREVIAMENTE CONSULTADAS COM ARQUITETOS AUTORES DO PROJETO.

AUTORES E RESPONSÁVEIS TÉCNICOS PELO PROJETO ARQUITETÔNICO:

Igliaia Teles do Bonfim, Arquiteta e Urbanista  
CAU A103646-7  
RRT nº 9700286

UNIVERSIDADE FEDERAL DO CARIRI - UFCA

PROPRIETÁRIO

Rua Icaro de Souza Mota, nº 136, Bairro: Mutití

CRATO - Ceará, CEP: 63130-025

ENDEREÇO DA EDIFICAÇÃO

23507-00049/2022-80

NÚMERO DO PROCESSO

77.00m²

ÁREA TOTAL DA INTERVENÇÃO

CLIENTE / PROJETO  
URBANIZAÇÃO DO CAMPUS CRATO DA UNIVERSIDADE FEDERAL DO CARIRI

**UFCA**  
UNIVERSIDADE  
FEDERAL DO CARIRI

PROJETO BAIAS DE SEPARAÇÃO DE RESÍDUOS

DESENHOS DA PRANCHA  
PLANTA BAIXA, LAYOUT E COBERTURA  
CORTES E FACHADAS  
DETALHE

ESCALA  
1/50  
1/50  
1/5

ETAPA  
PROJETO EXECUTIVO

DESENHO  
IGLIANA TELES

DATA  
07/02/2022

PRANCHA 01/02