




## PLANTA DE SITUAÇÃO

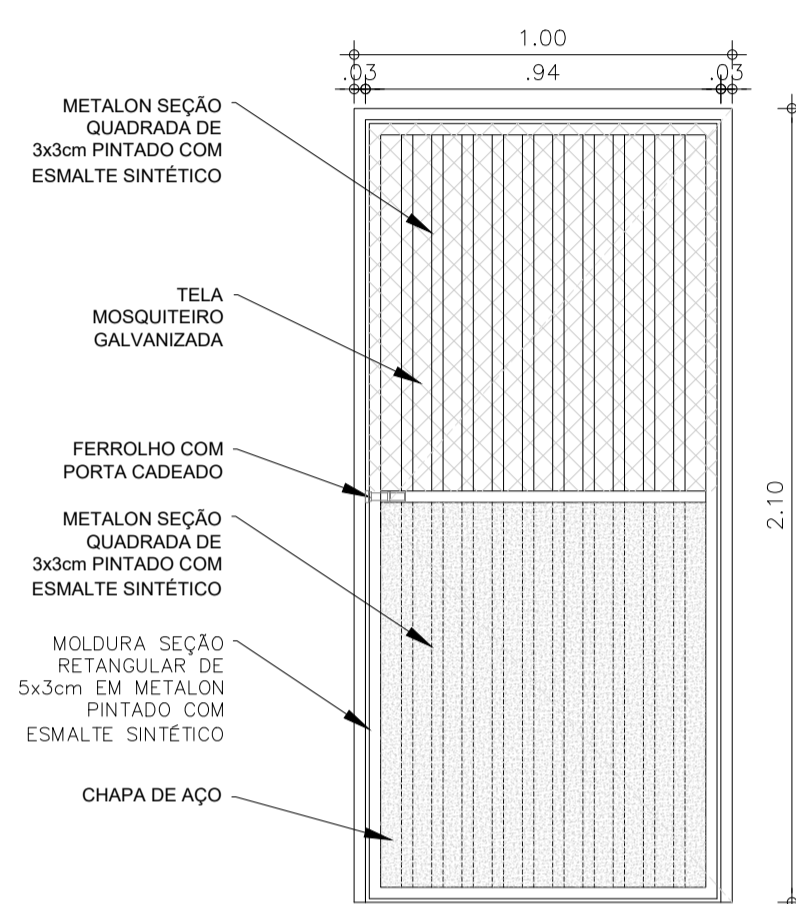


**01 VISTA - P1**  
ESCALA: 1/10

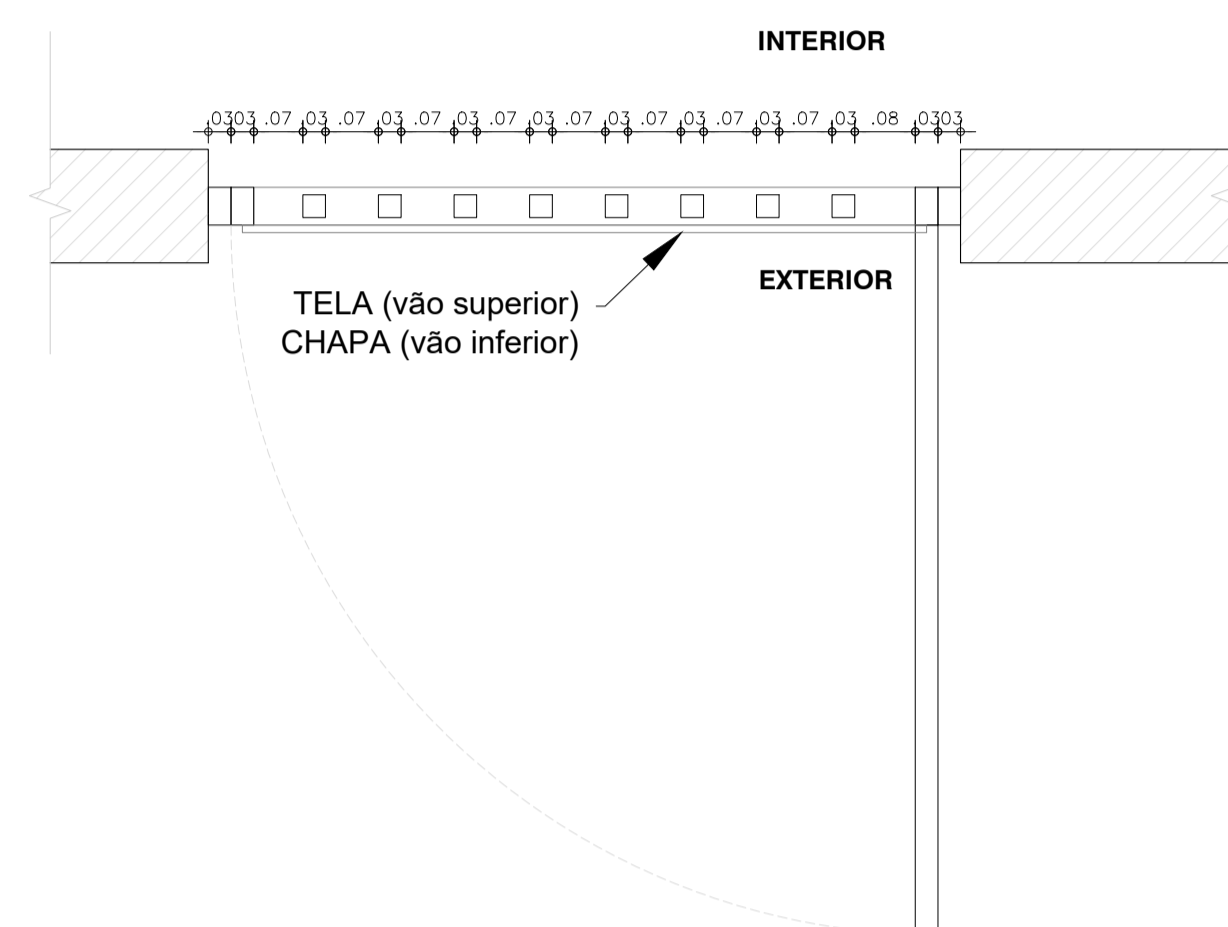

**02 PLANTA BAIXA - P1**  
ESCALA: 1/10

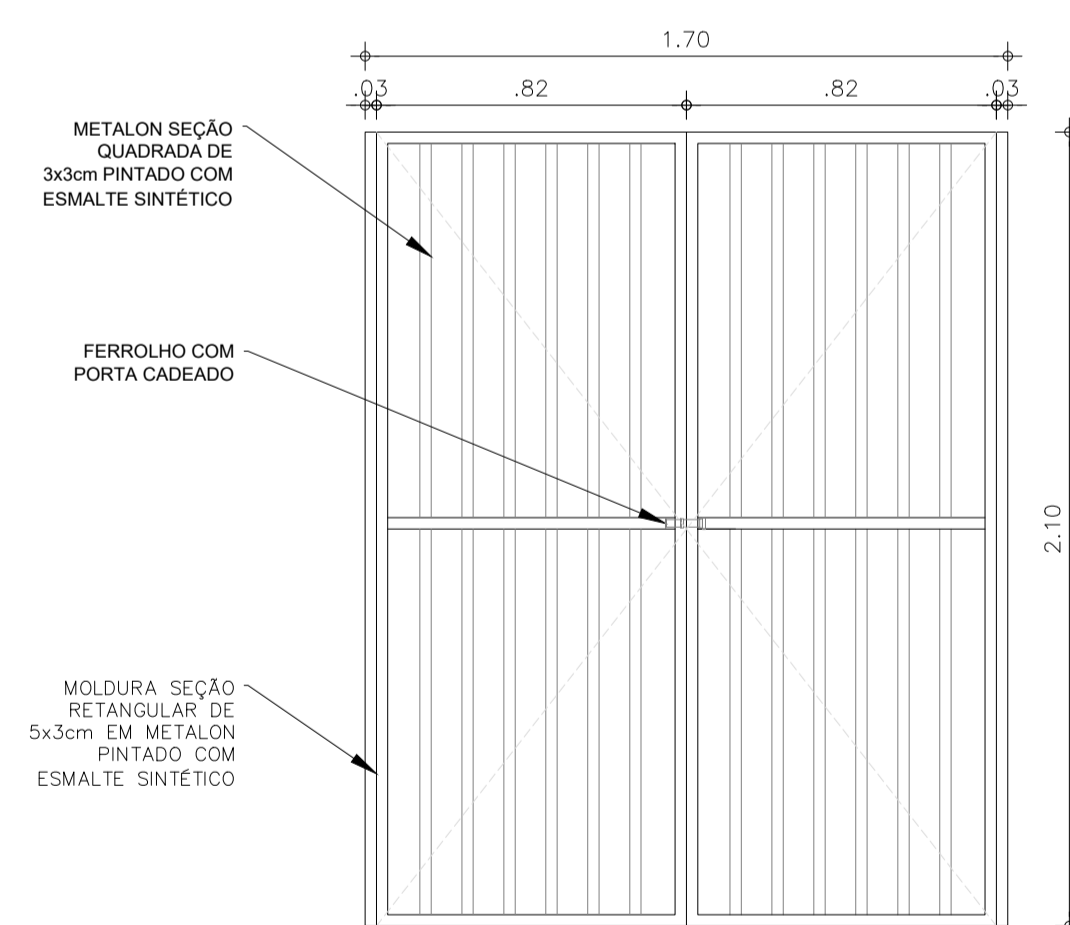


**03 VISTA - P2**  
ESCALA: 1/10

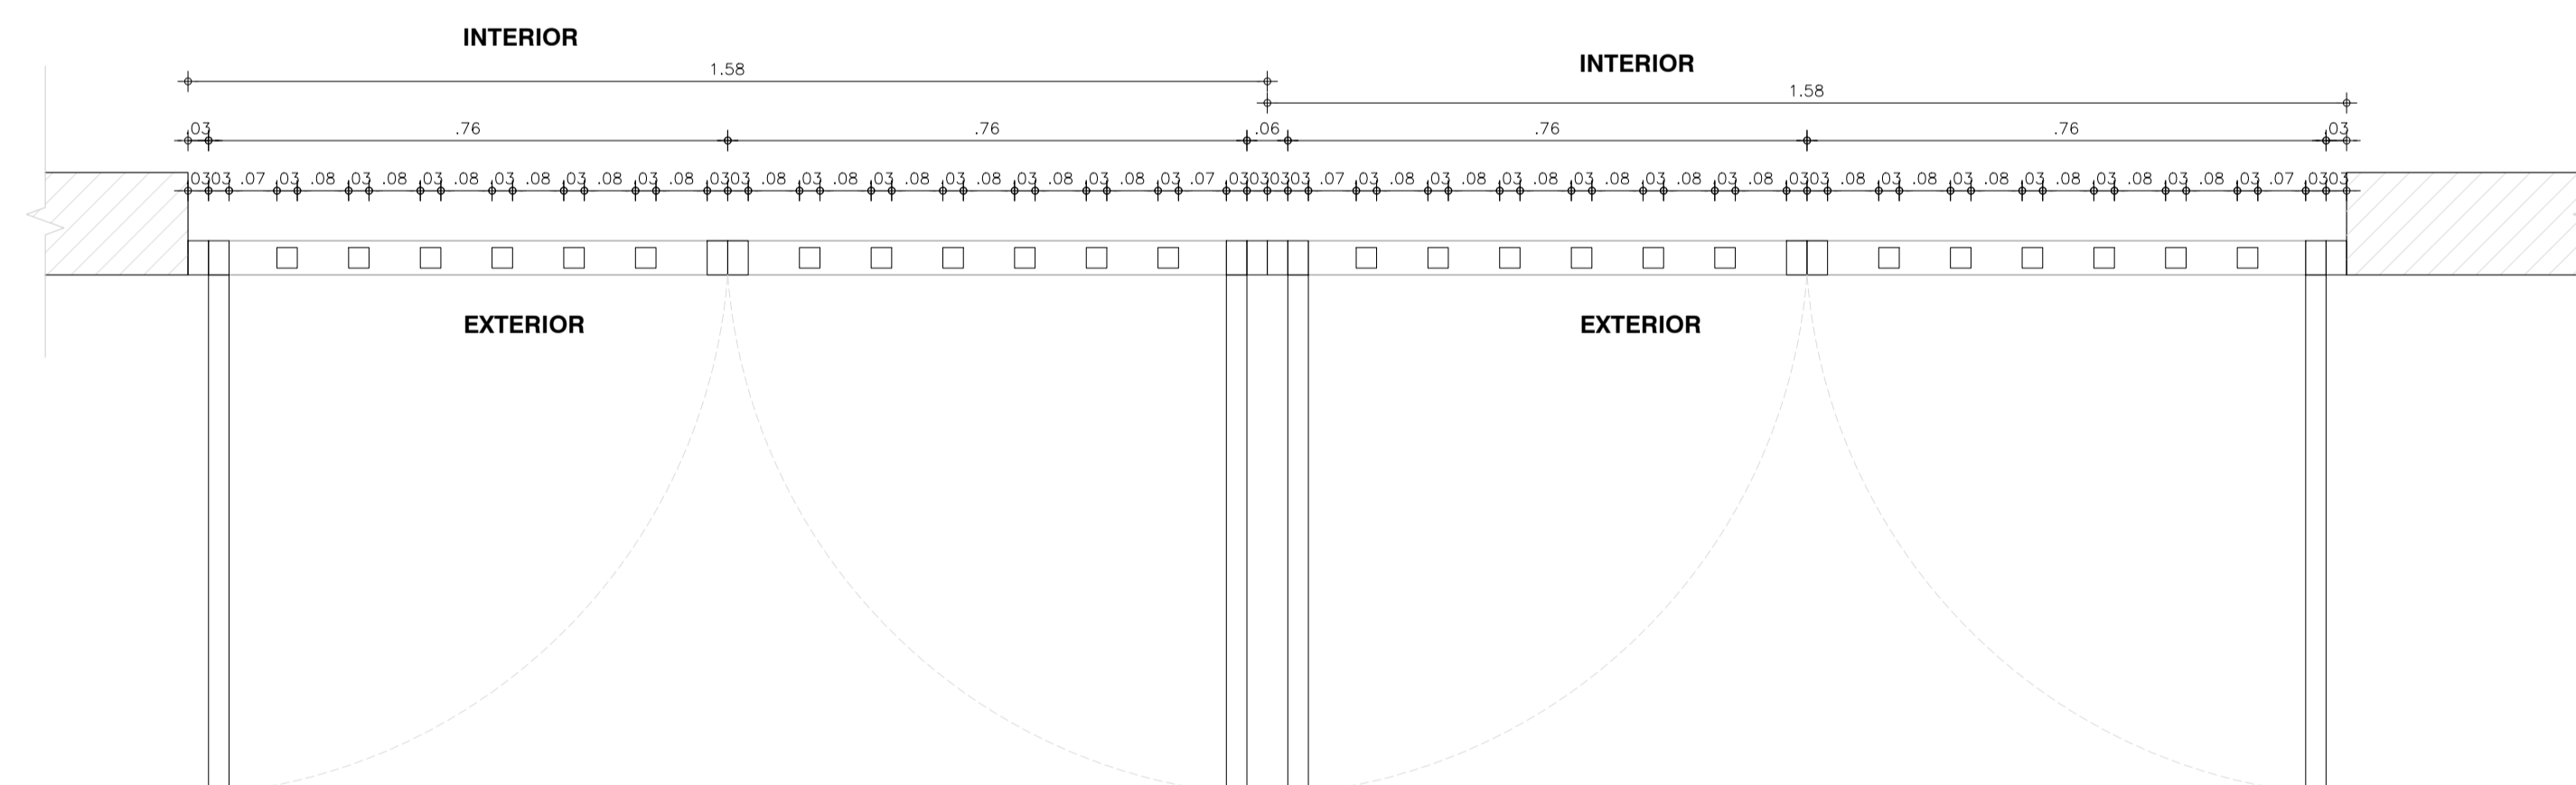

**04 PLANTA BAIXA - P2**  
ESCALA: 1/10

### INDICAÇÕES DE CORTES

NÚMERO DA PRANCHA

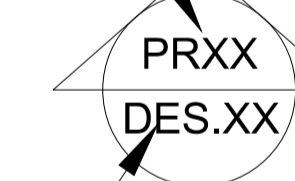

NÚMERO DO DESENHO NA PRANCHA

OBS. 1: TODAS AS MEDIDAS DEVEM SER RIGOROSAMENTE CONFERIDAS NO LOCAL ANTES DE QUALQUER EXECUÇÃO.

OBS. 2: QUAISQUER ALTERAÇÕES/COMPATIBILIZAÇÕES/ADAPTAÇÕES DE PROJETO DEVEM SER PREVIAMENTE CONSULTADAS COM ARQUITETOS AUTORES DO PROJETO.

AUTORES E RESPONSÁVEIS TÉCNICOS PELO PROJETO ARQUITETÔNICO:

Iglia Teles do Bonfim, Arquiteta e Urbanista  
CAU nº 103662  
RRT nº 9700286

UNIVERSIDADE FEDERAL DO CARIRI - UFCA

PROPRIETÁRIO

Rua Icaro de Souza Moreira, Nº 136, Bairro: Muril  
CRATO - Ceará, CEP: 63130-025

ENDEREÇO DA EDIFICAÇÃO

23507-00049/2022-80

NÚMERO DO PROCESSO

77,00m²

ÁREA TOTAL DA INTERVENÇÃO

CLIENTE / PROJETO  
**URBANIZAÇÃO DO CAMPUS CRATO DA UNIVERSIDADE FEDERAL DO CARIRI**

**UFCA**  
**UNIVERSIDADE FEDERAL DO CARIRI**

PROJETO BAIAS DE SEPARAÇÃO DE RESÍDUOS

DESENHOS DA PRANCHA	ESCALA
PLANTAS BAIXAS - DETALHE PORTAS	1/10
VISTAS - DETALHES PORTAS	1/20

ETAPA  
PROJETO EXECUTIVO

DESENHO  
IGLIANE TELES

DATA  
07/02/2022

PRANCHA 02/02



---

*Emitido em 01/04/2022*

**ANEXO Nº 77/2022 - DINFRA (11.19)**

**(Nº do Protocolo: NÃO PROTOCOLADO)**

*(Assinado digitalmente em 01/04/2022 16:58 )*

**CLEIRTON ANDRE SILVA DE FREITAS**

*DIRETOR DE DIRETORIA - TITULAR*

*DINFRA (11.19)*

*Matrícula: 1703333*

Para verificar a autenticidade deste documento entre em <https://sig.ufca.edu.br/documentos/> informando seu número:  
**77**, ano: **2022**, tipo: **ANEXO**, data de emissão: **01/04/2022** e o código de verificação: **4636eae0b0**