




13 VISTA PORTA - P1
ESCALA: 1/10

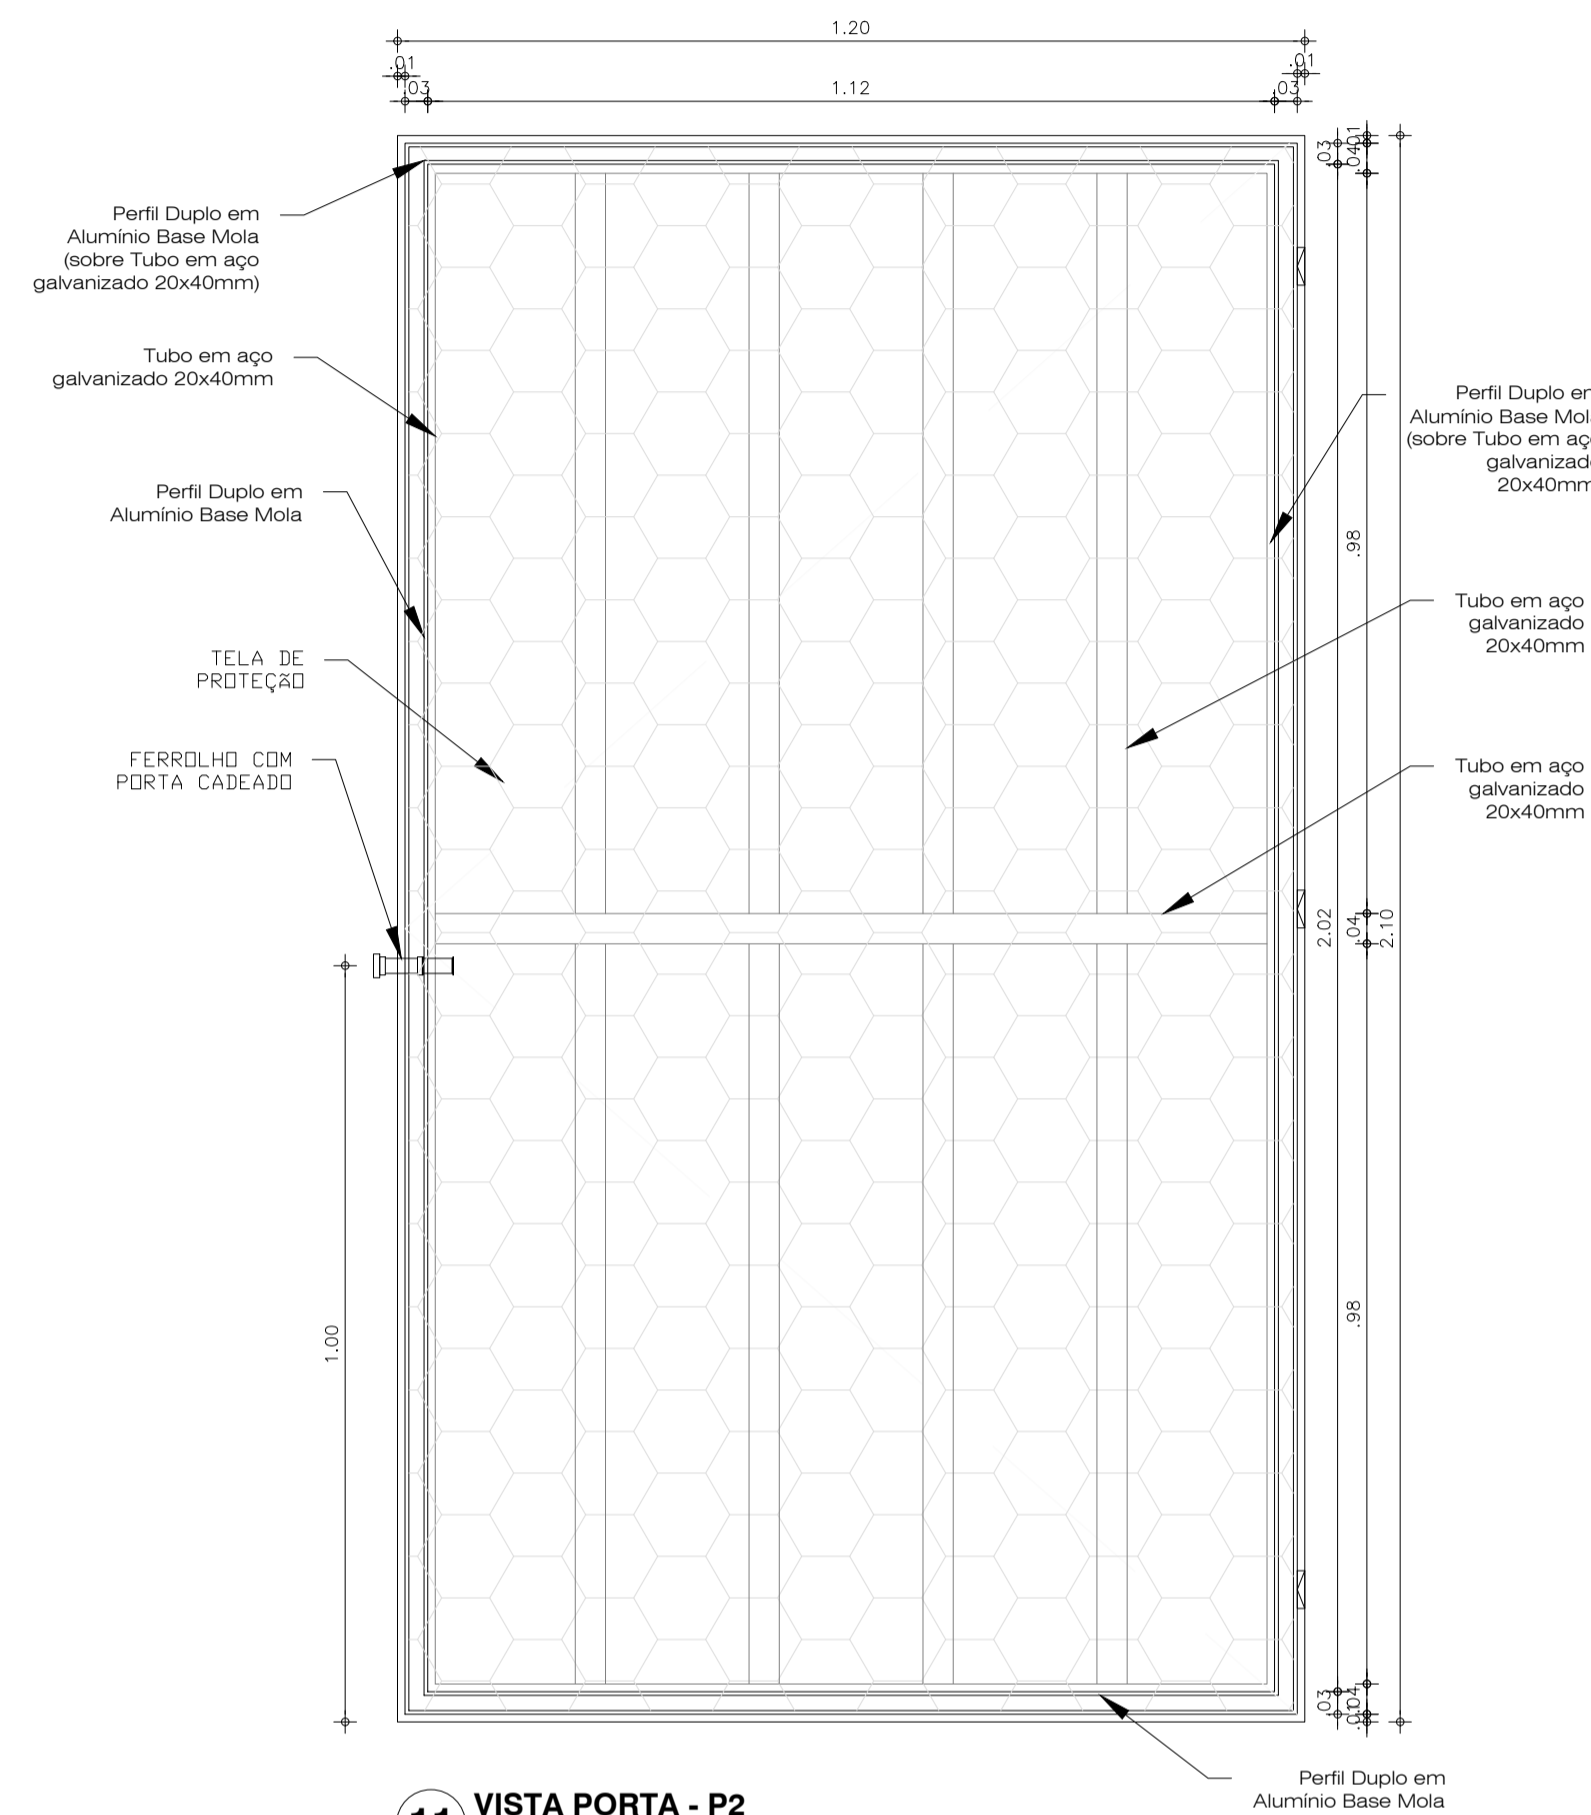

11 VISTA PORTA - P2
ESCALA: 1/10

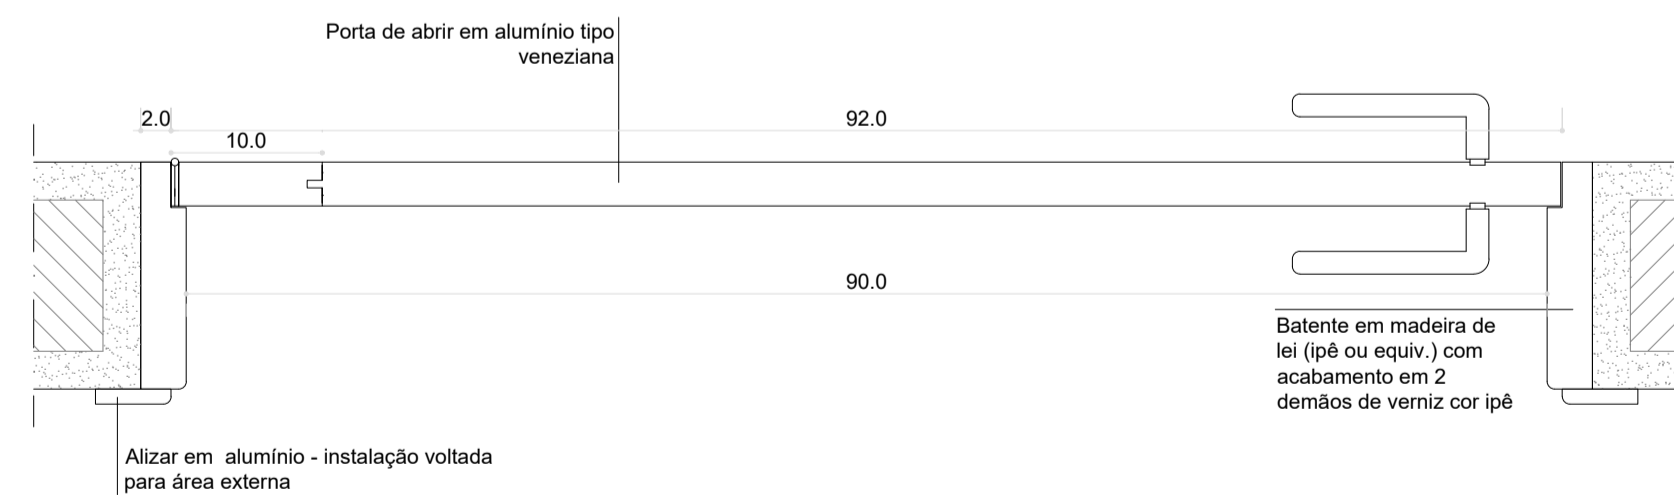

14 PLANTA-BAIXA - PORTA P1
ESCALA: 1/5

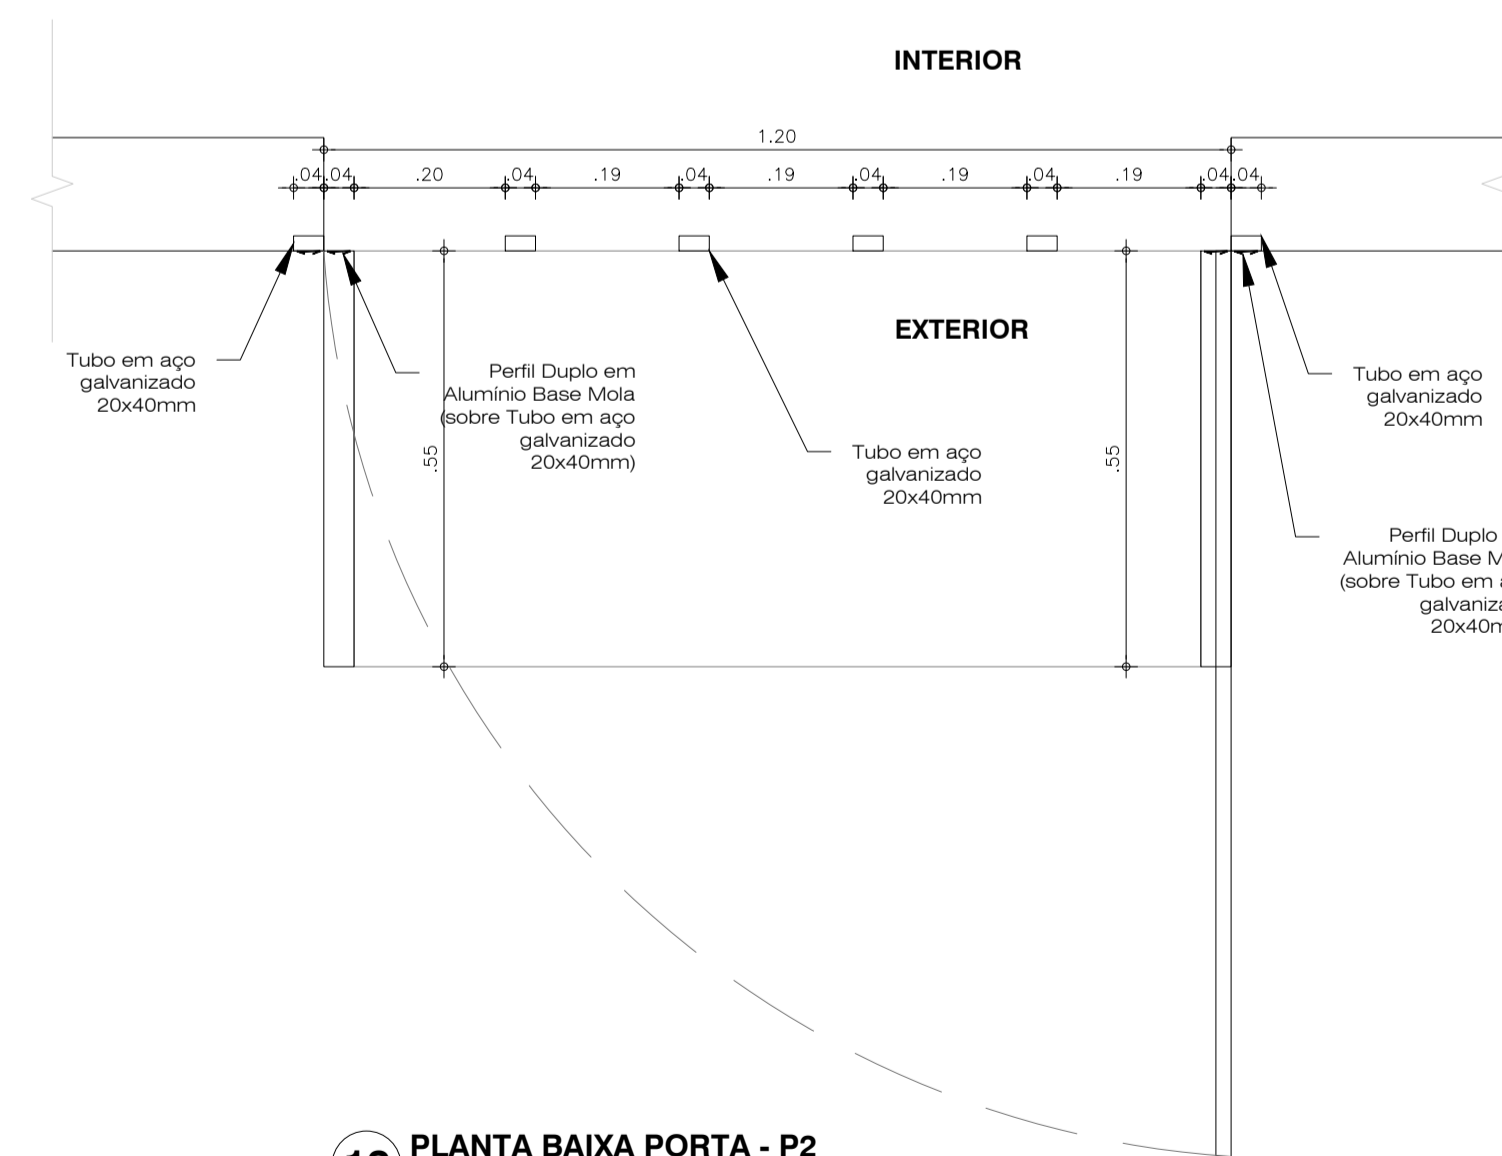


12 PLANTA BAIXA PORTA - P2
ESCALA: 1/10


LEGENDA - ESQUADRIAS				
ESQUADRIA NOVA	TIPO	DIMENSÃO	MATERIAL	FECHADURA
	Portas	0.90x2.10m	De abrir em alumínio tipo veneziana	Fechadura para área externa com máquina de 55 mm
ESQUADRIA REAPROVEITADA DO BLOCO MULTIUSO	Janelas - J1	1.40x1.40m	De correr 3 folhas em alumínio	
	Janelas - J2	1.50x0.60m	De correr 3 folhas em alumínio	

INDICAÇÕES DE DESENHO


INDICAÇÕES DE DETALHE

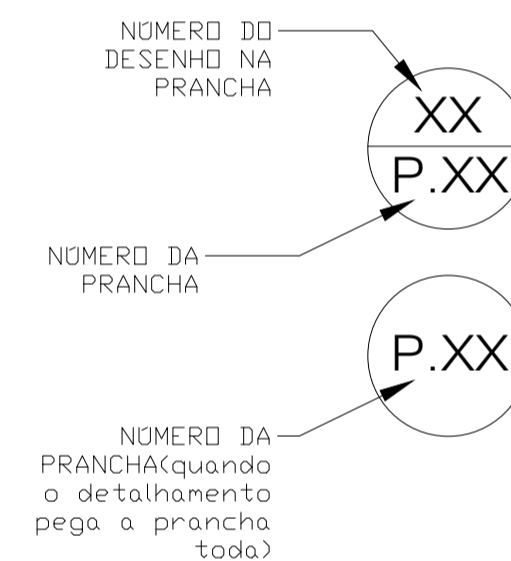

INDICAÇÕES DE TRECHOS INCLINADOS

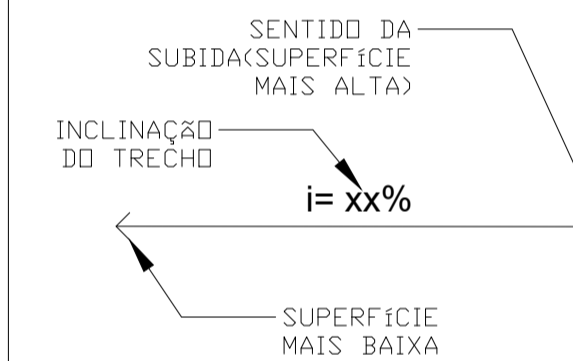

INDICAÇÕES DE CORTES

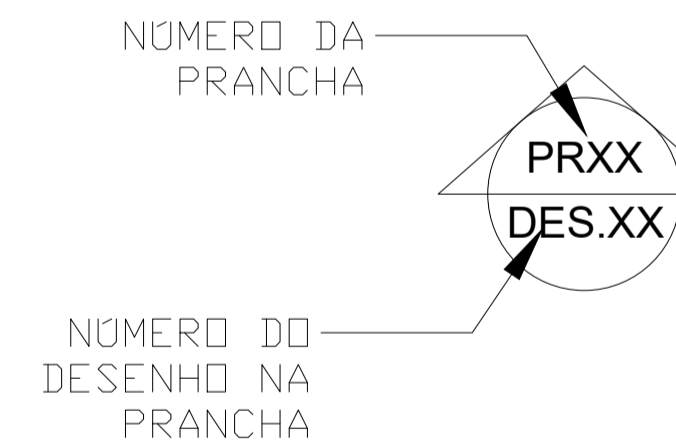


OBS. 1: TODOS OS TUBOS DE AÇO GALVANIZADO SÃO DE CLASSE LEVE DEVENDO ESTAR CONFORME NBR 5580
OBS. 2: TODAS AS MEDIDAS DEVEM SER RIGOROSAMENTE CONFERIDAS NO LOCAL ANTES DE QUALQUER EXECUÇÃO
OBS. 3: QUAISQUER ALTERAÇÕES/COMPATIBILIZAÇÕES/ADAPTAÇÕES DE PROJETO DEVEM SER PREVIAMENTE CONSULTADAS COM ARQUITETOS AUTORES DO PROJETO.

AUTORES E RESPONSÁVEIS TÉCNICOS PELO PROJETO ARQUITETÔNICO:	UNIVERSIDADE FEDERAL DO CARIRI - UFCAR
	PROPRIETÁRIO
	Rua Icaro de Souza Moreira, Nº 126, Bairro: Murib
	CRATO - Ceará, CEP: 63138-025
	ENDEREÇO DA EDIFICAÇÃO
	23507.00049/2022-80
	NÚMERO DO PROCESSO
	260,89m²
	ÁREA CONSTRUÍDA

CLIENTE / PROJETO
URBANIZAÇÃO DO CAMPUS CRATO DA UNIVERSIDADE FEDERAL DO CARIRI

PROJETO ARQUITETÔNICO PLANTAS ORNAMENTAIS	
DESENHOS DA PRANCHA	ESCALA
VISTA - PORTA - P2	1/10
PLANTA BAIXA - PORTA - P1	1/5
PLANTA BAIXA / VISTA - PORTA - P2	1/10

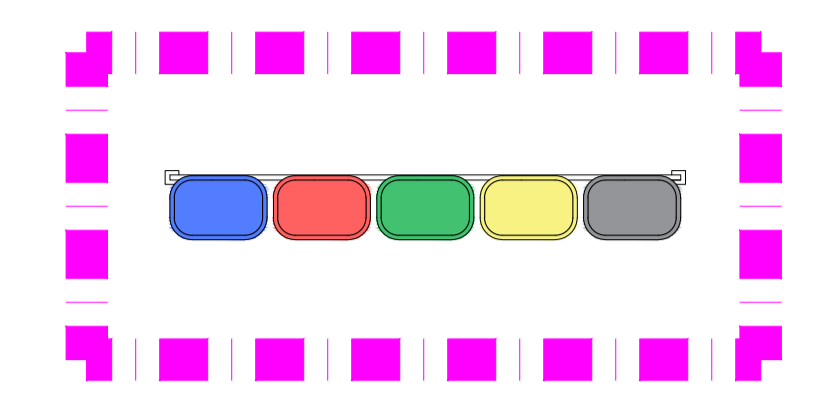

LIXEIRAS			
Tipo	Qnt.	Material	Localização
Conjunto 5 cestos	5	Fibra de vidro	RU; Quadra; Bloco Gab.; Bloco Lab.; Bloco Salas; Bloco Multiuso.

OBS. 1: TODAS AS MEDIDAS DEVEM SER RIGOROSAMENTE CONFERIDAS NO LOCAL ANTES DE QUALQUER EXECUÇÃO.
 OBS. 2: QUAISQUER ALTERAÇÕES/COMPATIBILIZAÇÕES/ADAPTAÇÕES DE PROJETO DEVEM SER PREVIAMENTE CONSULTADAS COM ARQUITETOS AUTORES DO PROJETO.

AUTORES E RESPONSÁVEIS TÉCNICOS PELO PROJETO ARQUITETÔNICO: Iglaine Teles do Borfim, Arquiteta e Urbanista CAU 4103646-7 RRT nº 9700286	UNIVERSIDADE FEDERAL DO CARIRI - UFCA
	PROPRIETÁRIO Rua Icaro de Souza Moreira, Nº 136, Bairro: Muriti CRATO - Ceará, CEP: 63130-025 ENDEREÇO DA EDIFICAÇÃO
	23507.000049/2022-80
	NÚMERO DO PROCESSO
	20.820,85m²
	ÁREA TOTAL DA INTERVENÇÃO

CLIENTE / PROJETO
URBANIZAÇÃO DO CAMPUS CRATO DA UNIVERSIDADE FEDERAL DO CARIRI

PROJETO COLETORES DE RESÍDUOS EM FIBRA DE VIDRO

UFCA
 UNIVERSIDADE FEDERAL DO CARIRI

DESENHOS DA PRANCHA
 PLANTA DE LOCAÇÃO DO CONJUNTO DE COLETORES

ESCALA
 SEM ESCALA

1 PLANTA DE LOCAÇÃO DAS LIXEIRAS
 SEM ESCALA



Emitido em 01/04/2022

ANEXO Nº 78/2022 - DINFRA (11.19)

(Nº do Protocolo: NÃO PROTOCOLADO)

(Assinado digitalmente em 01/04/2022 16:58)

CLEIRTON ANDRE SILVA DE FREITAS

DIRETOR DE DIRETORIA - TITULAR

DINFRA (11.19)

Matrícula: 1703333

Para verificar a autenticidade deste documento entre em <https://sig.ufca.edu.br/documentos/> informando seu número: **78**, ano: **2022**, tipo: **ANEXO**, data de emissão: **01/04/2022** e o código de verificação: **43696b6bb2**