



1 CORTE 1 - TOPOGRAFIA - SITUAÇÃO ATUAL
ESCALA 1/125

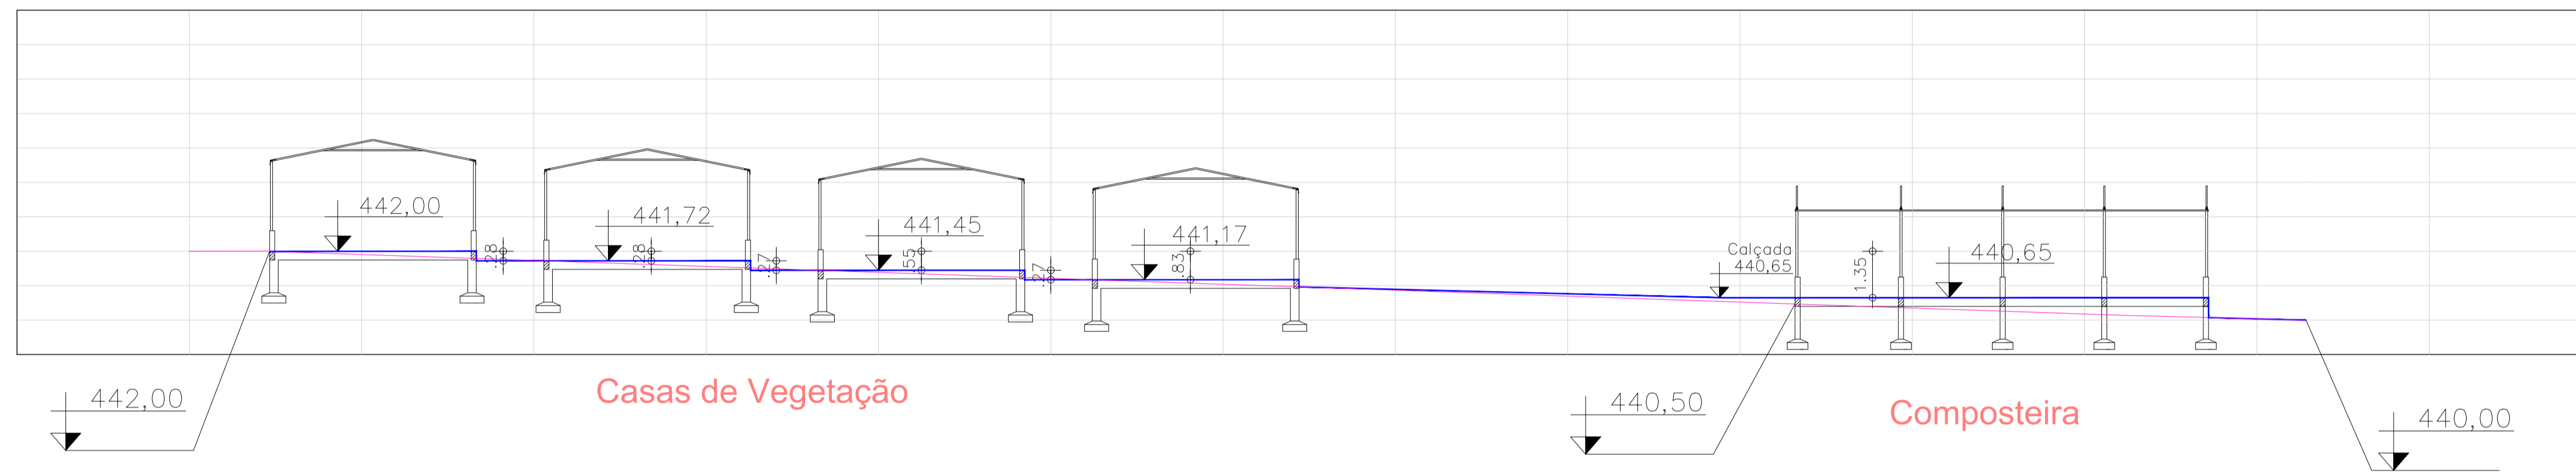


2 CORTE 1 - NÍVEL EM OSSO E NÍVEL ACABADO
ESCALA 1/125

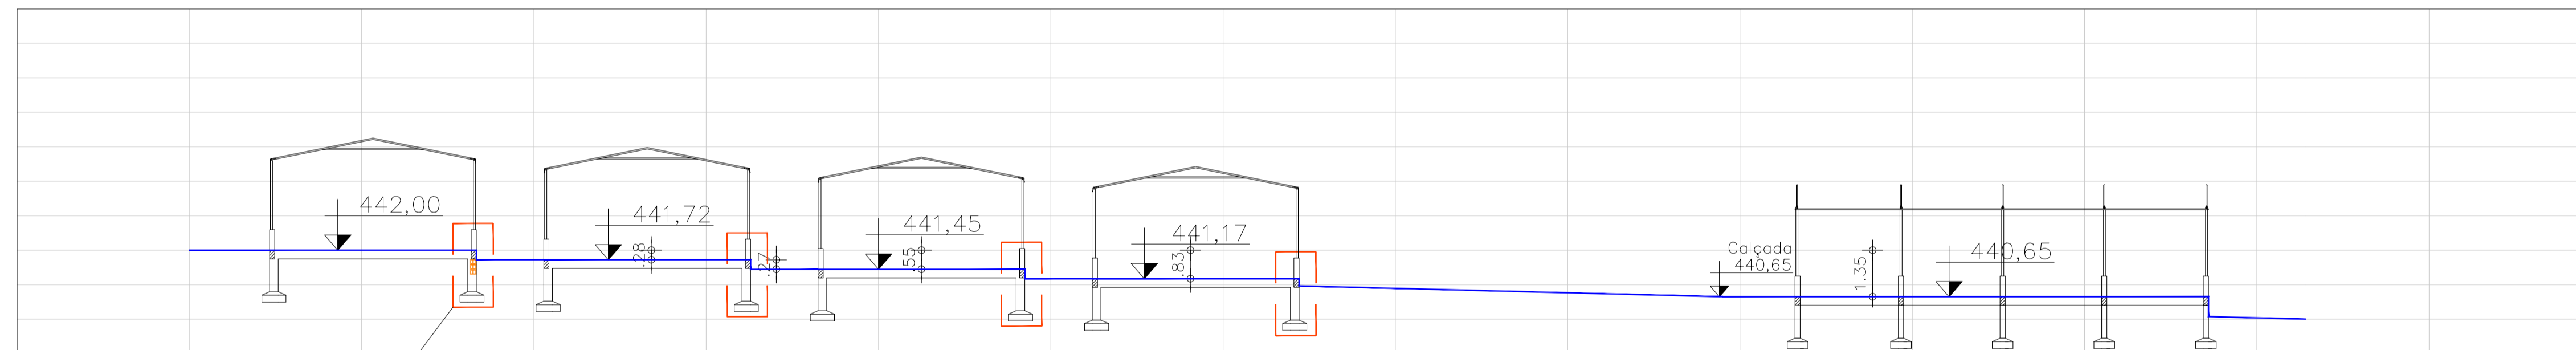

3 CORTE 1 - SITUAÇÃO FINAL - NÍVEIS ACABADOS
ESCALA 1/125


LEGENDA:

- Nível de plantação
- Nível de terreno existente (nível em osso)
- Nível de piso de edificações (nível acabado)
- Alvenaria de 1vez em bloco cerâmico estrutural

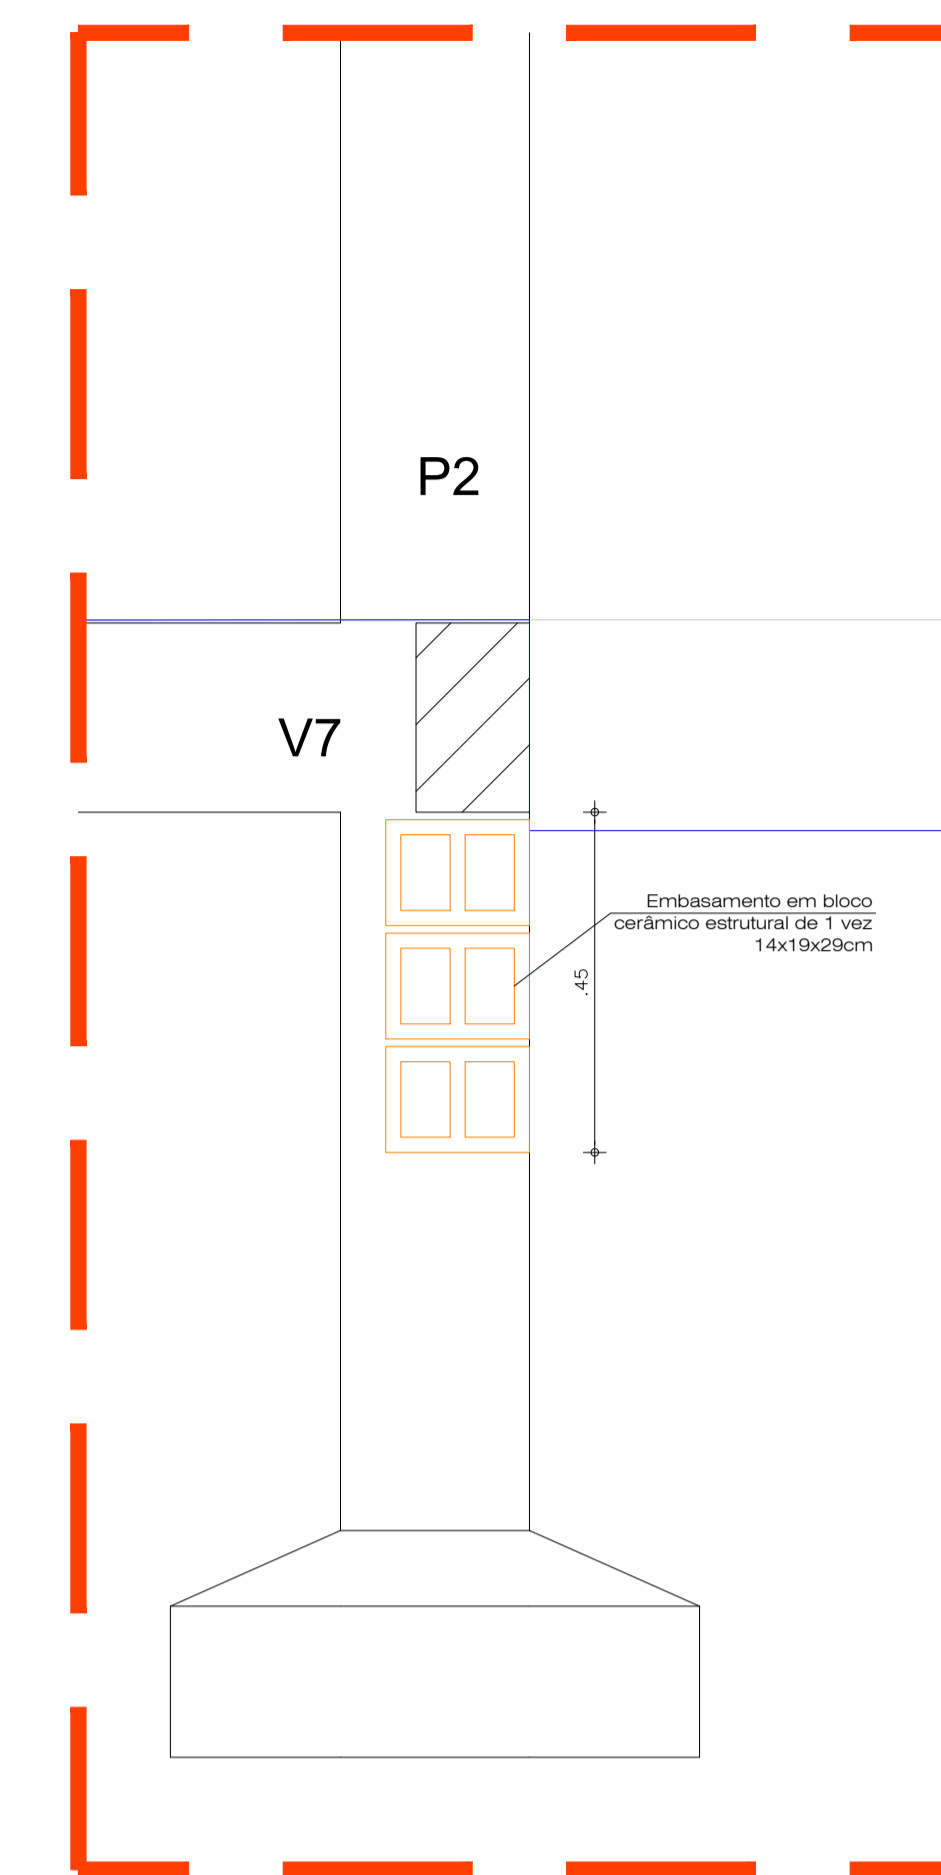

4 DETALHE AMPLIADO - EMBASAMENTO
ESCALA 1/125

INDICAÇÕES DE CORTES

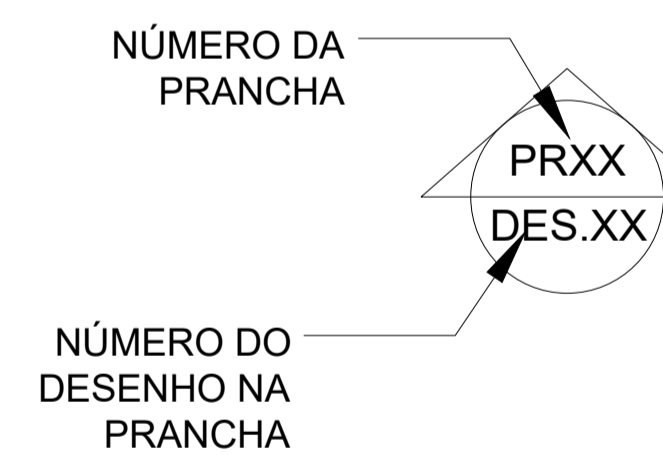

OBS. 1: TODOS OS TUBOS DE AÇO GALVANIZADO SÃO DE CLASSE LEVE DEVENDO ESTAR CONFORME NBR 5580
OBS. 2: TODAS AS MEDIDAS DEVEM SER RIGOROSAMENTE CONFERIDAS NO LOCAL ANTES DE QUALQUER EXECUÇÃO.
OBS. 3: QUAISQUER ALTERAÇÕES/COMPATIBILIZAÇÕES/ADAPTAÇÕES DE PROJETO DEVEM SER PREVIAMENTE CONSULTADAS COM ARQUITETOS AUTORES DO PROJETO.

AUTORES E RESPONSÁVEIS TÉCNICOS PELO PROJETO ARQUITETÔNICO: Iglaine Teles do Bonfim, Arquiteta e Urbanista CAU nº 10366-7 RRT nº 9700286	UNIVERSIDADE FEDERAL DO CARIRI - UFCA
	PROPRIETÁRIO Rua Icaro de Souza Moreira, nº 136, Bairro: Muril CRATO - Ceará, CEP: 63130-025 ENDEREÇO DA EDIFICAÇÃO
	23507.00049/2022-80 NÚMERO DO PROCESSO
	288,00m² ÁREA TOTAL DA INTERVENÇÃO






CLIENTE / PROJETO
URBANIZAÇÃO DO CAMPUS CRATO DA UNIVERSIDADE FEDERAL DO CARIRI

PROJETO CASAS DE VEGETAÇÃO

UFCA
UNIVERSIDADE FEDERAL DO CARIRI


DESENHOS DA PRANCHA
CORTE - TOPOGRAFIA

ESCALA
1/125

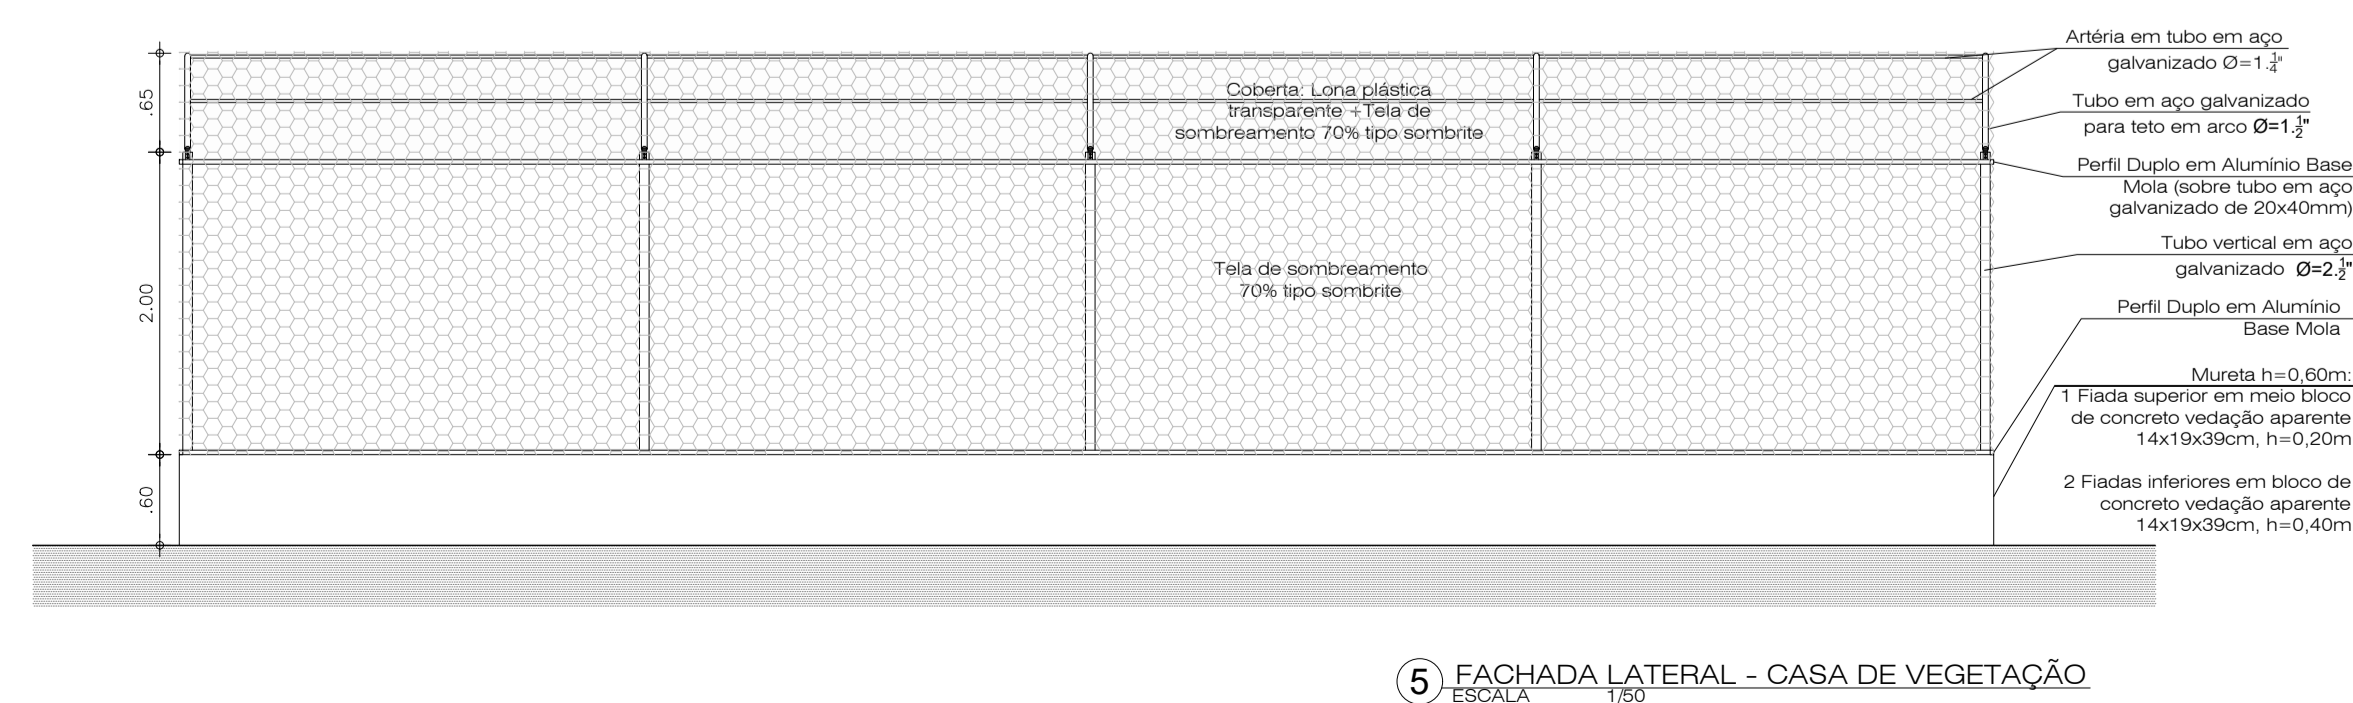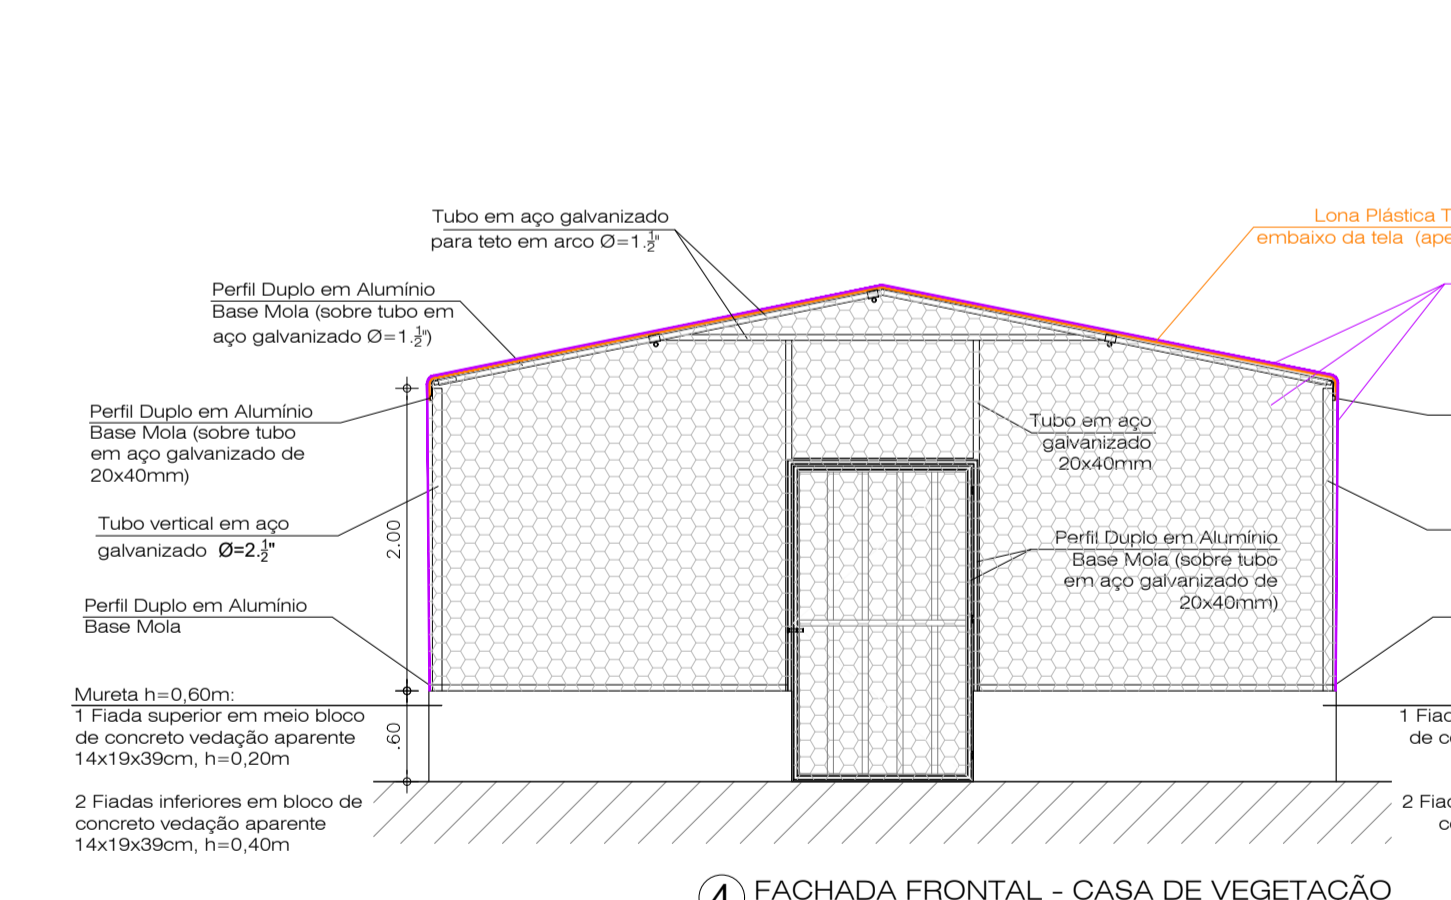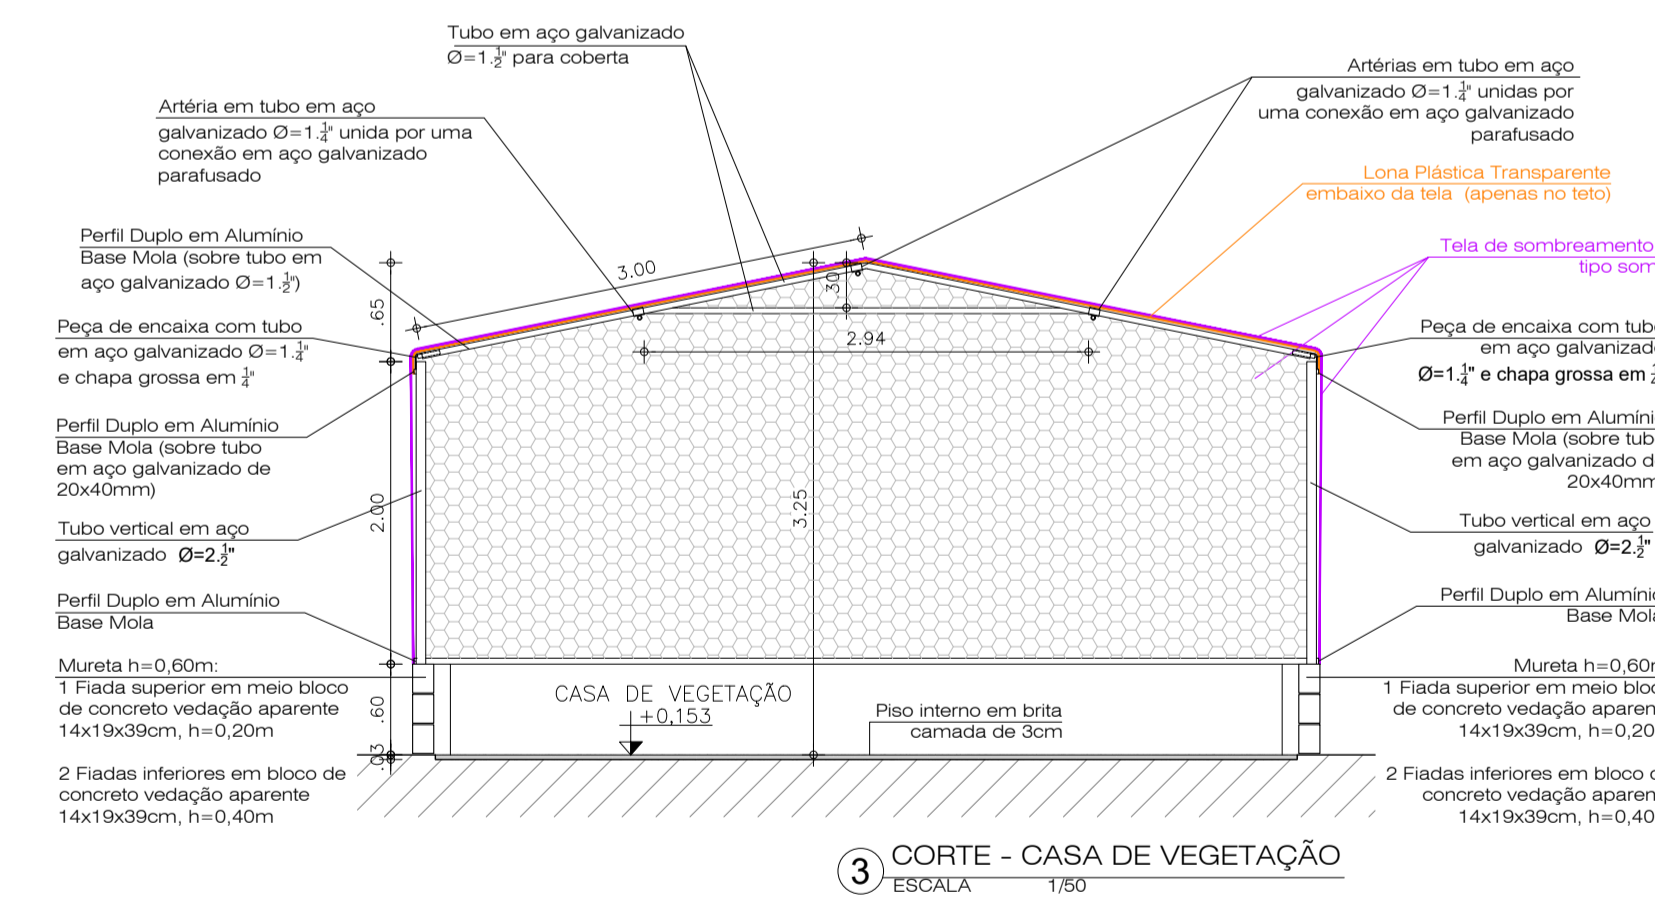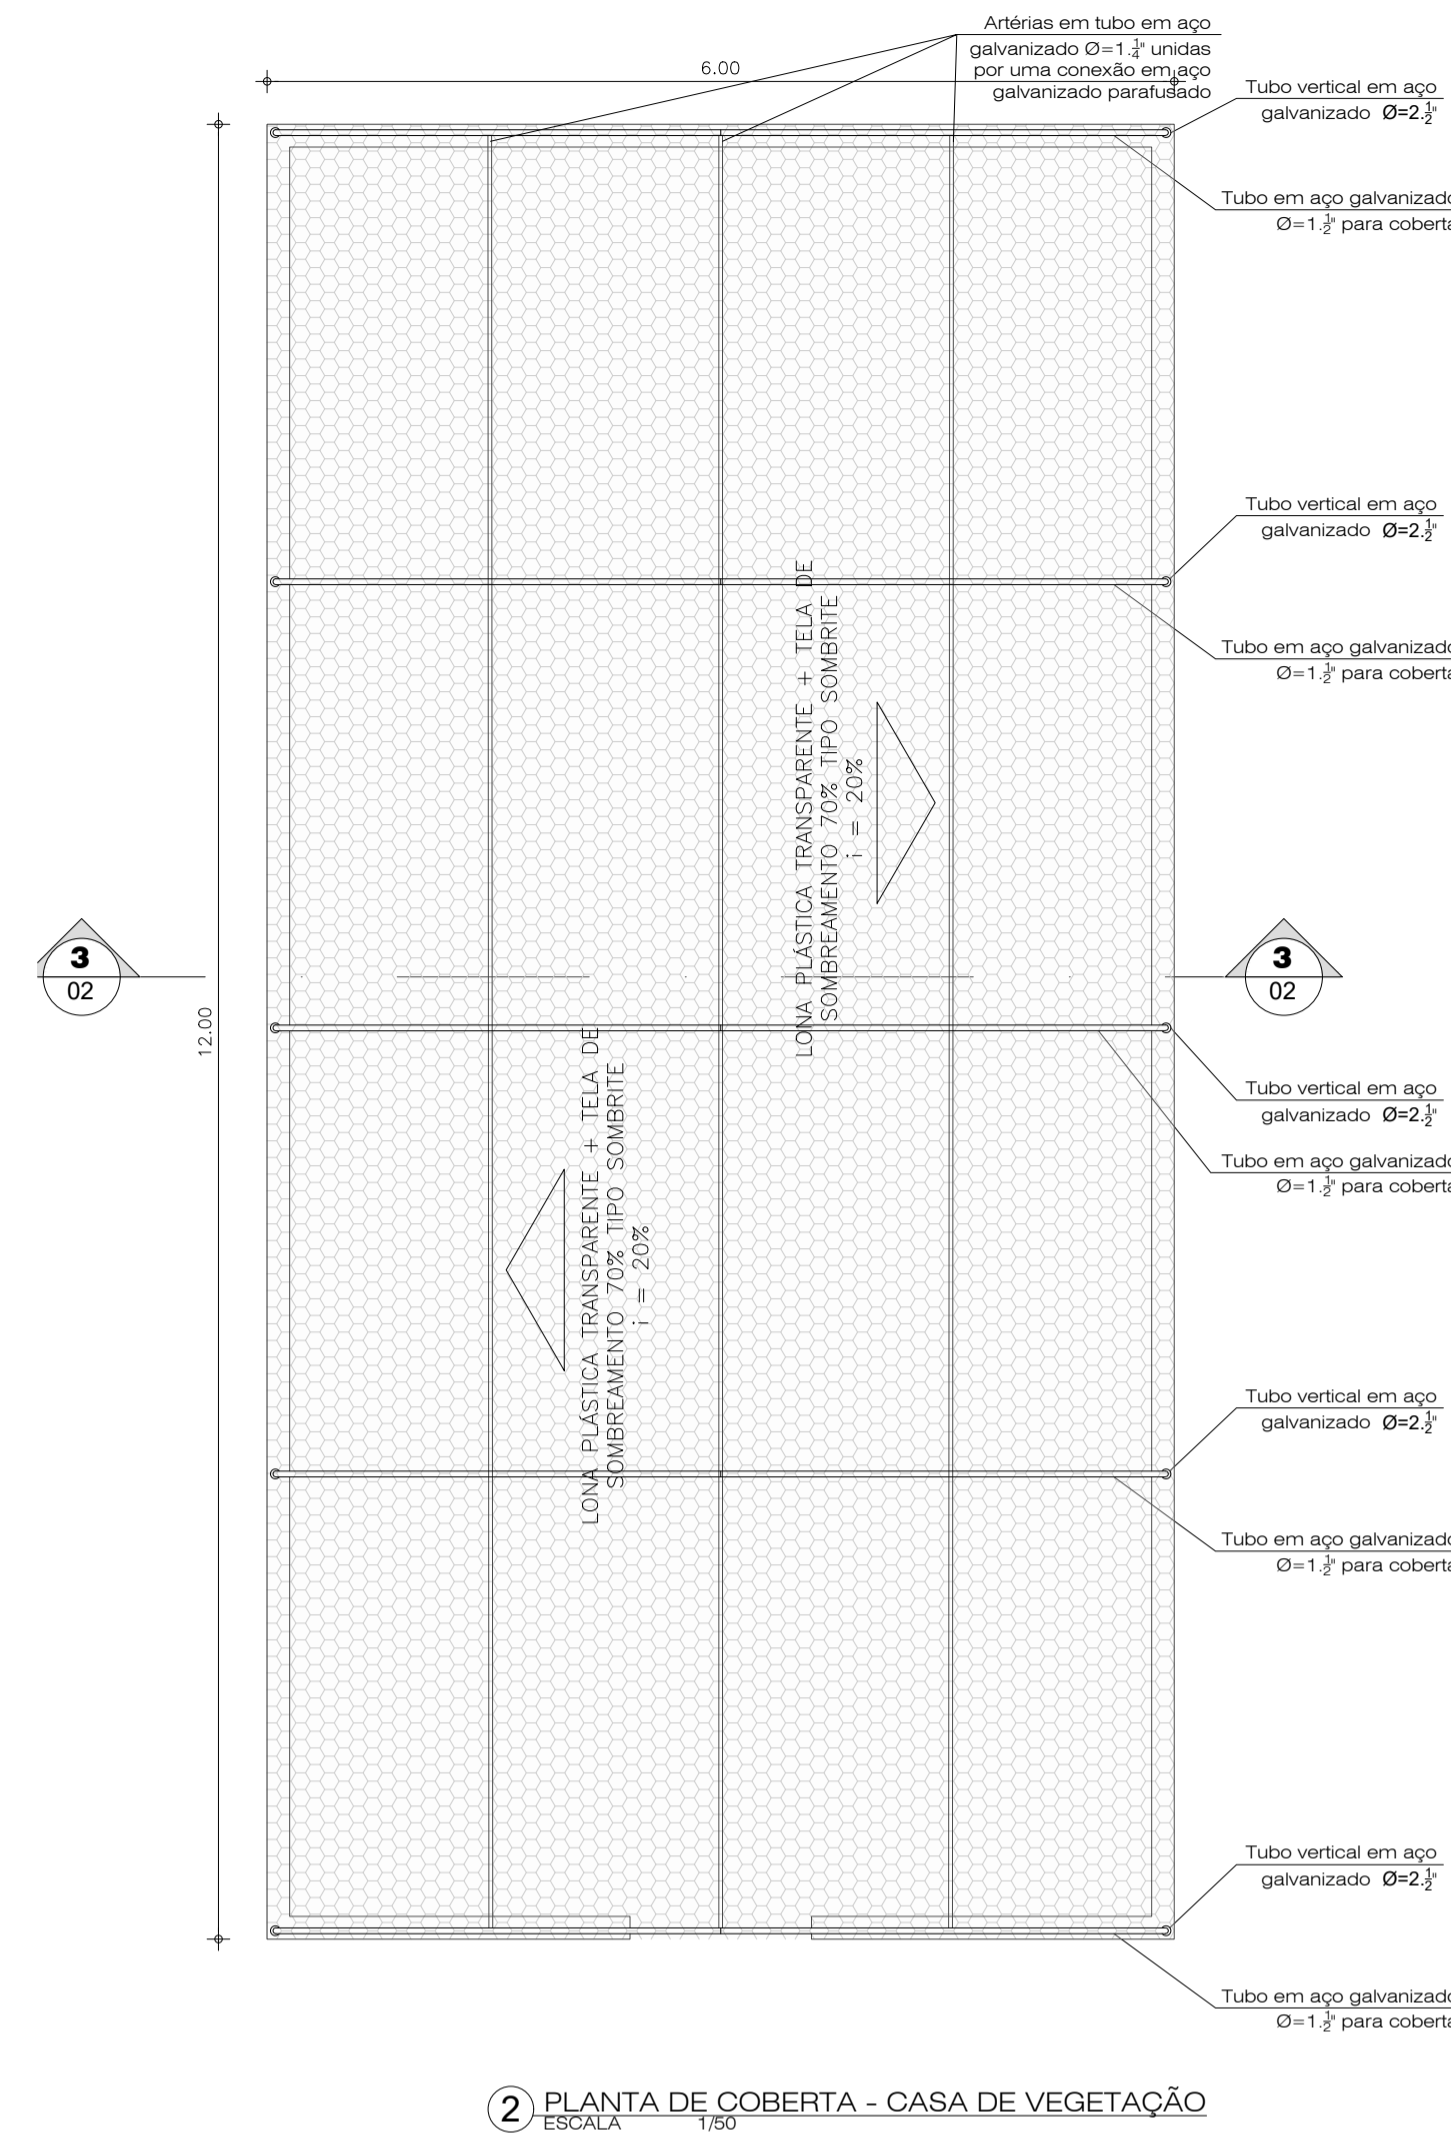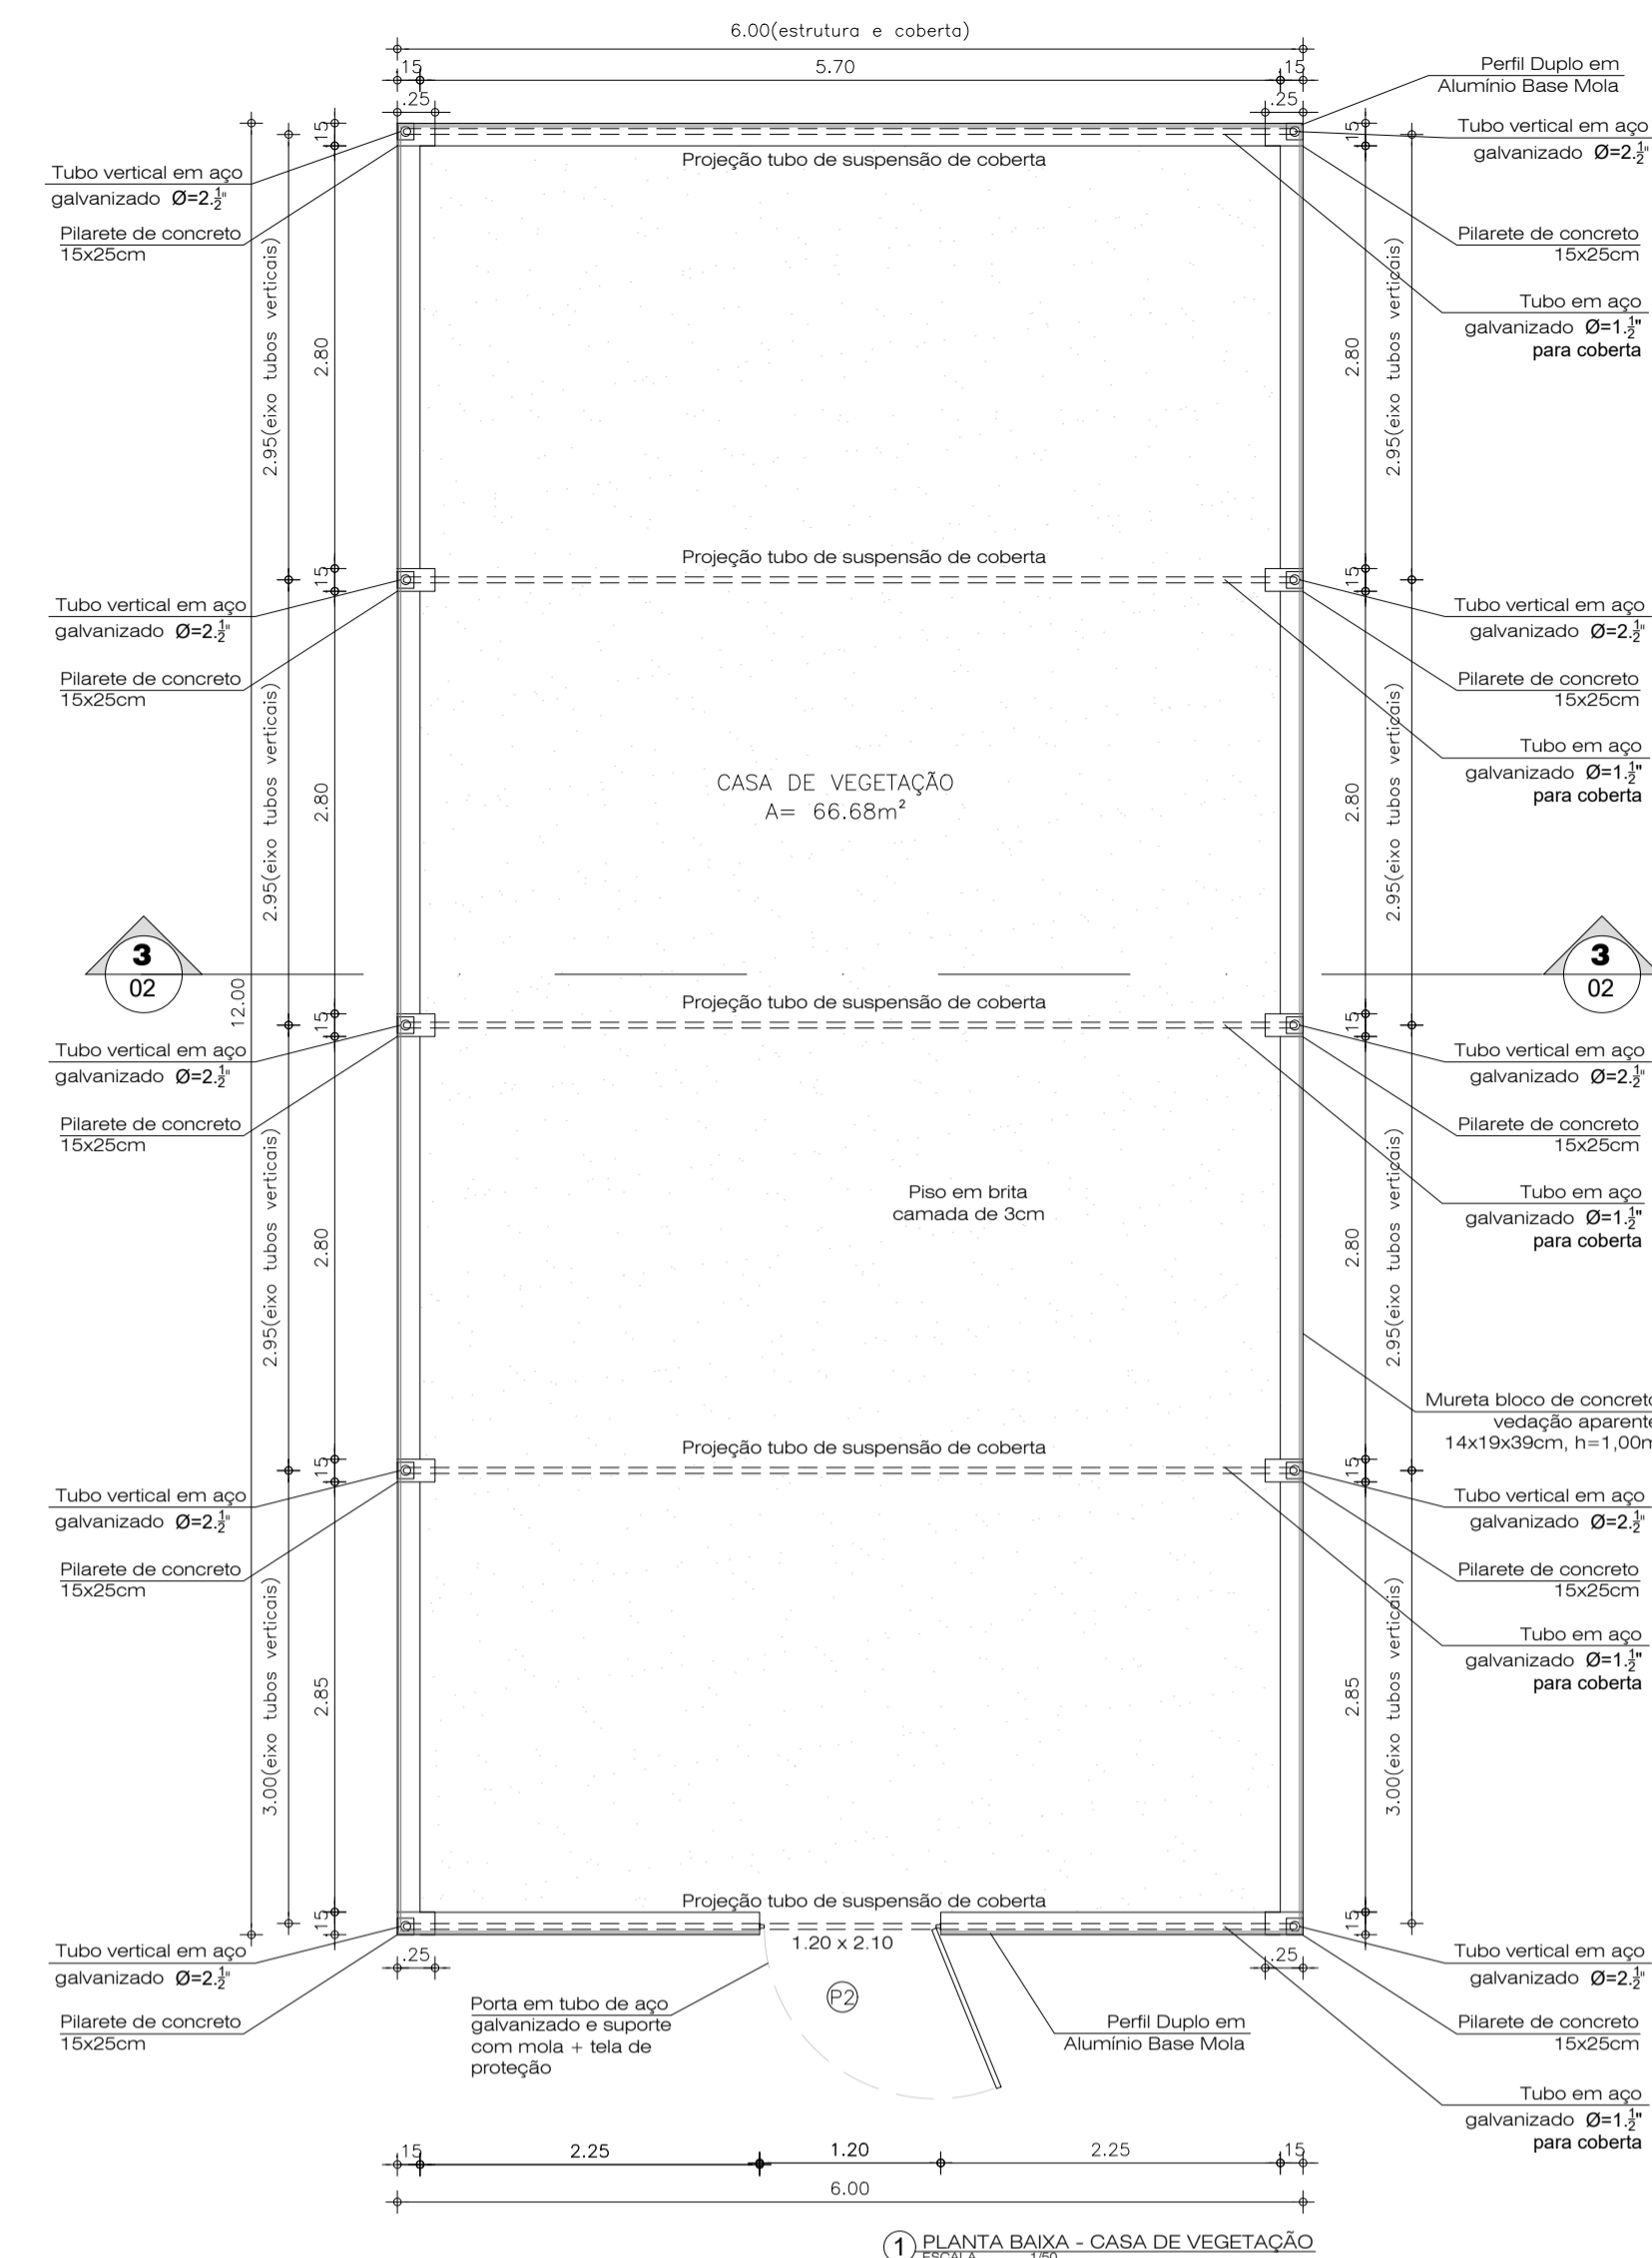

INDICAÇÕES DE CORTES

NÚMERO DA PRANCHA

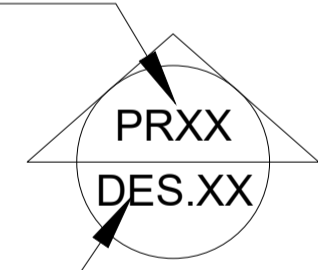

NÚMERO DO DESENHO NA PRANCHA

OBS. 1: TODOS OS TUBOS DE AÇO GALVANIZADO SÃO DE CLASSE LEVE DEVENDO ESTAR CONFORME NBR 5580
OBS. 2: TODAS AS MEDIDAS DEVEM SER RIGOROSAMENTE CONFERIDAS NO LOCAL ANTES DE QUALQUER EXECUÇÃO.
OBS. 3: QUAISQUER ALTERAÇÕES/COMPATIBILIZAÇÕES/ADAPTAÇÕES DE PROJETO DEVEM SER PREVIAMENTE CONSULTADAS COM ARQUITETOS AUTORES DO PROJETO.

AUTORES E RESPONSÁVEIS TÉCNICOS PELO PROJETO ARQUITETÔNICO:

Iglaine Teles do Bonfim, Arquiteta e Urbanista
CAU A103642
RRT nº 9700286

UNIVERSIDADE FEDERAL DO CARIRI - UFCA

PROPRIETÁRIO

Rua Icaro de Souza Mota, nº 136, Bairro: Mutitá
CRATO - Ceará, CEP: 8130-025

ENDEREÇO DA EDIFICAÇÃO

23507-00049/2022-80

NÚMERO DO PROCESSO

288,00m²

ÁREA TOTAL DA INTERVENÇÃO

CLIENTE / PROJETO
URBANIZAÇÃO DO CAMPUS CRATO DA UNIVERSIDADE FEDERAL DO CARIRI

PROJETO CASAS DE VEGETAÇÃO


UFCA
UNIVERSIDADE FEDERAL DO CARIRI

DESENHOS DA PRANCHA	ESCALA
PLANTA BAIXA / PLANTA DE COBERTA	1/50
CORTE 01	1/50
FACHADAS	1/50


ETAPA
PROJETO EXECUTIVO

DESENHO
IGLIANE TELES


DATA
11/02/2022
PRANCHA 03/04

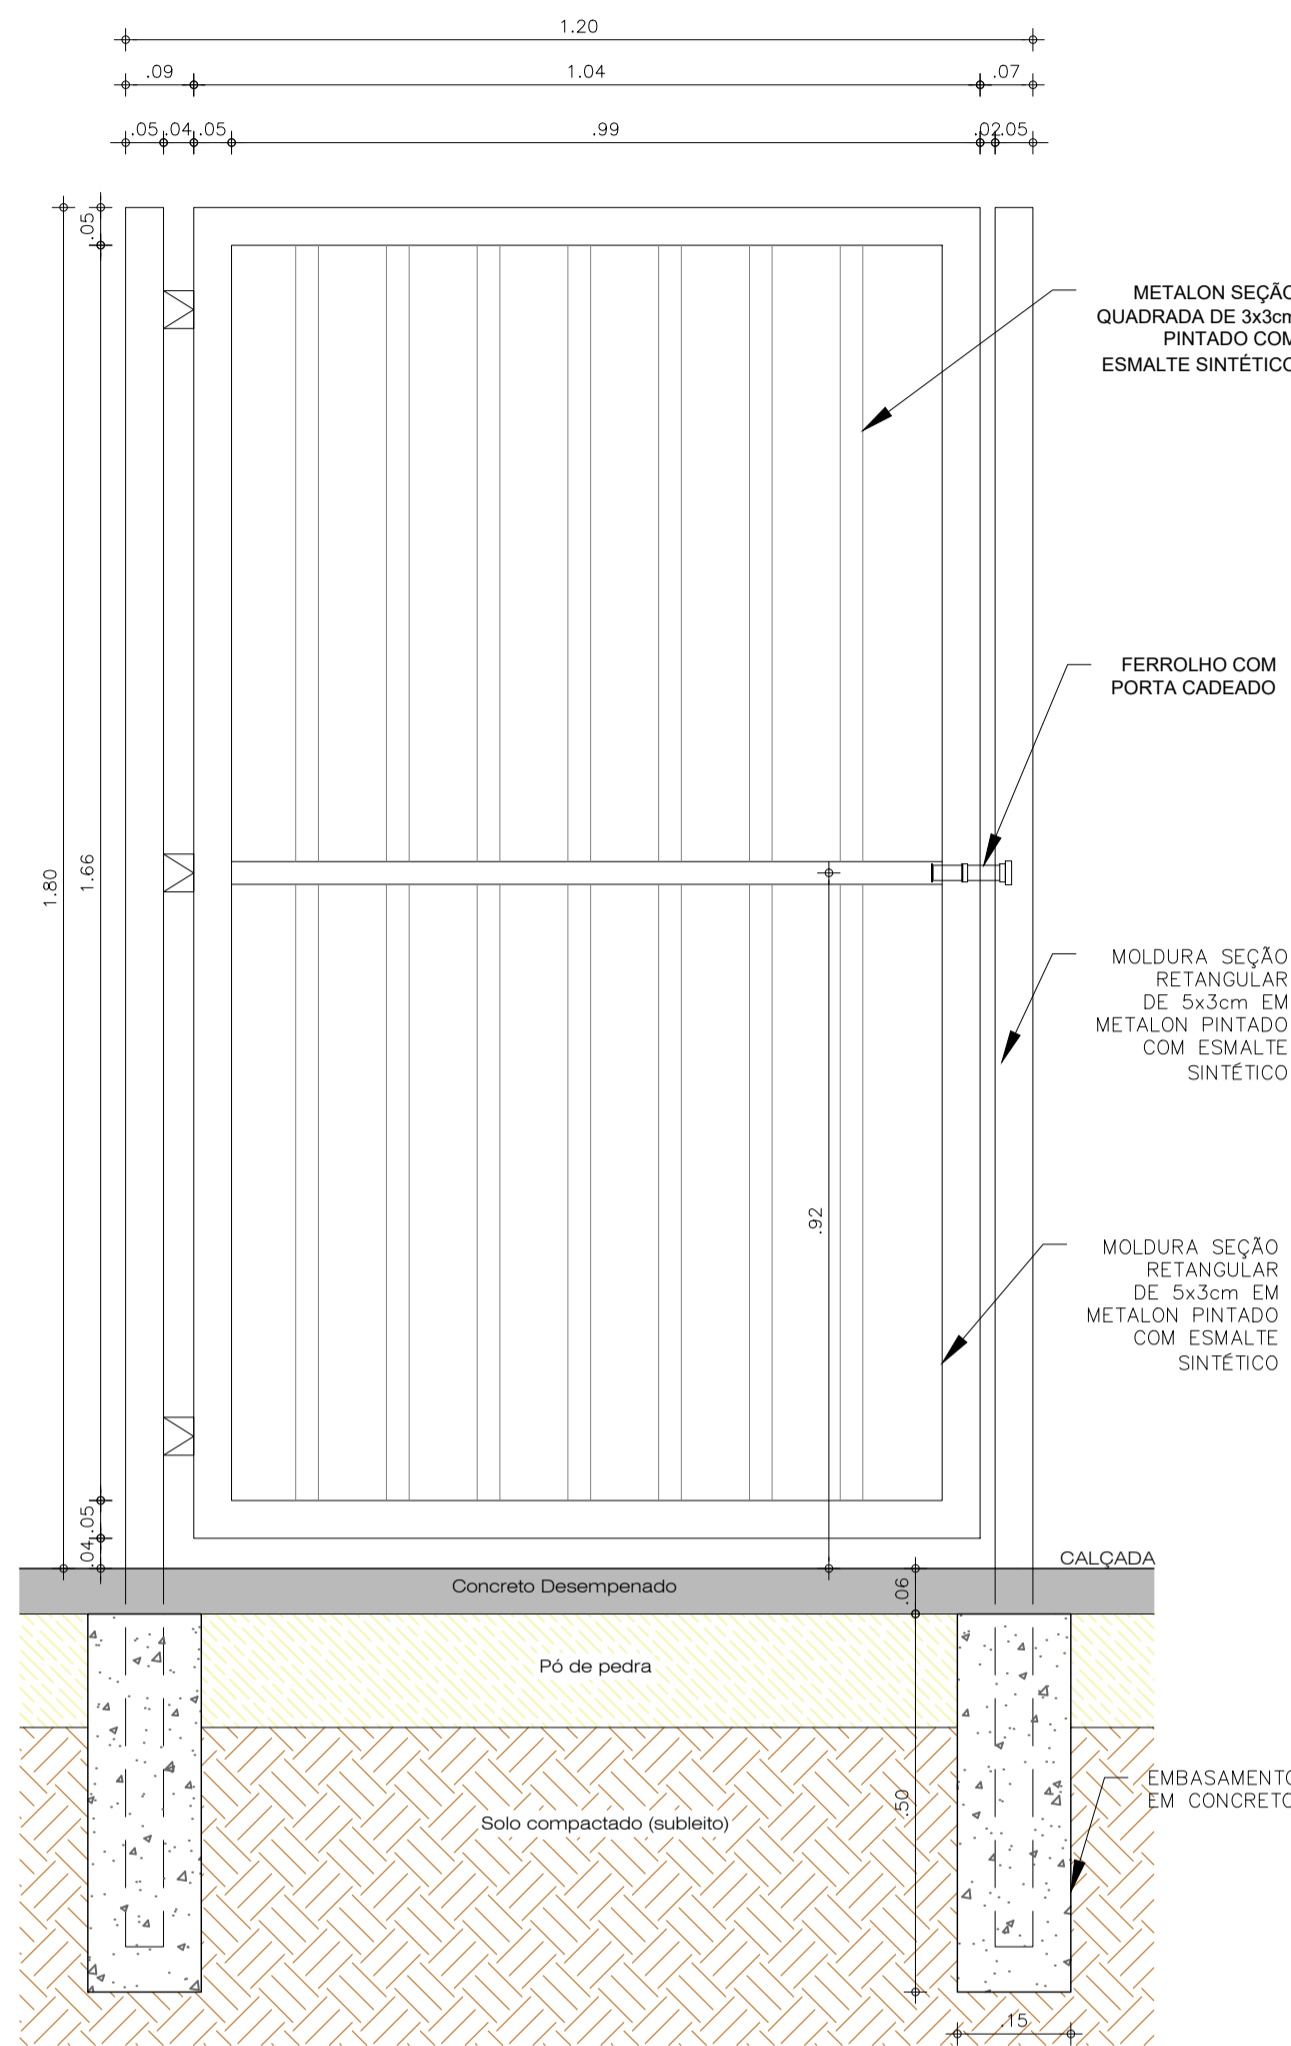


1 DETALHE P1- PORTÃO NA CERCA EM MOURÕES
ESCALA 1/10

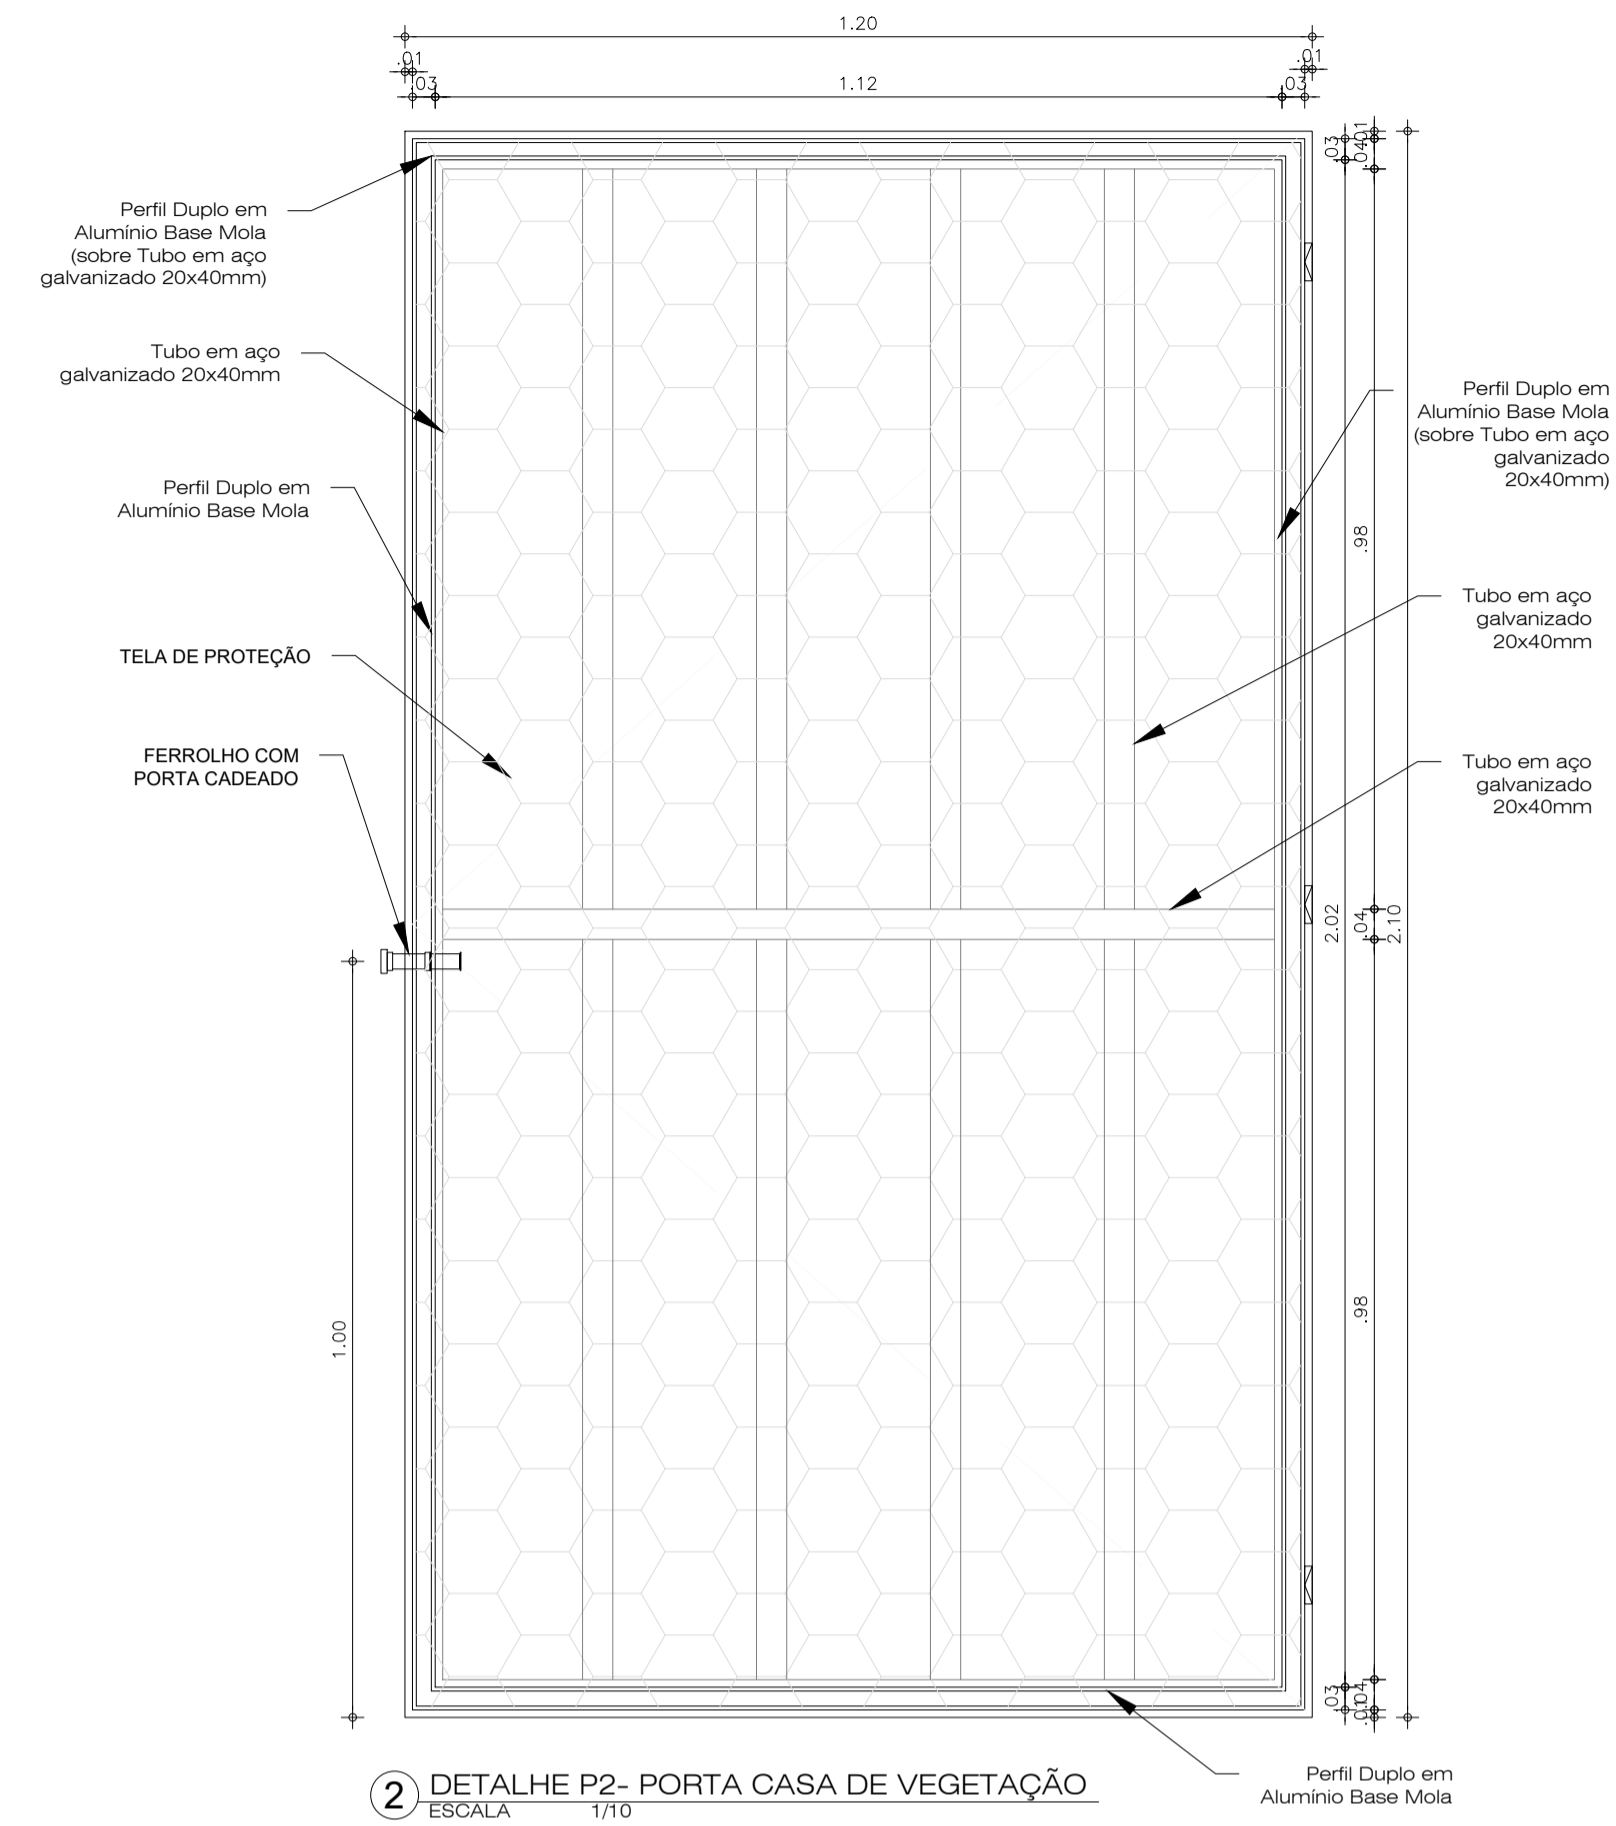


2 DETALHE P2- PORTA CASA DE VEGETAÇÃO
ESCALA 1/10

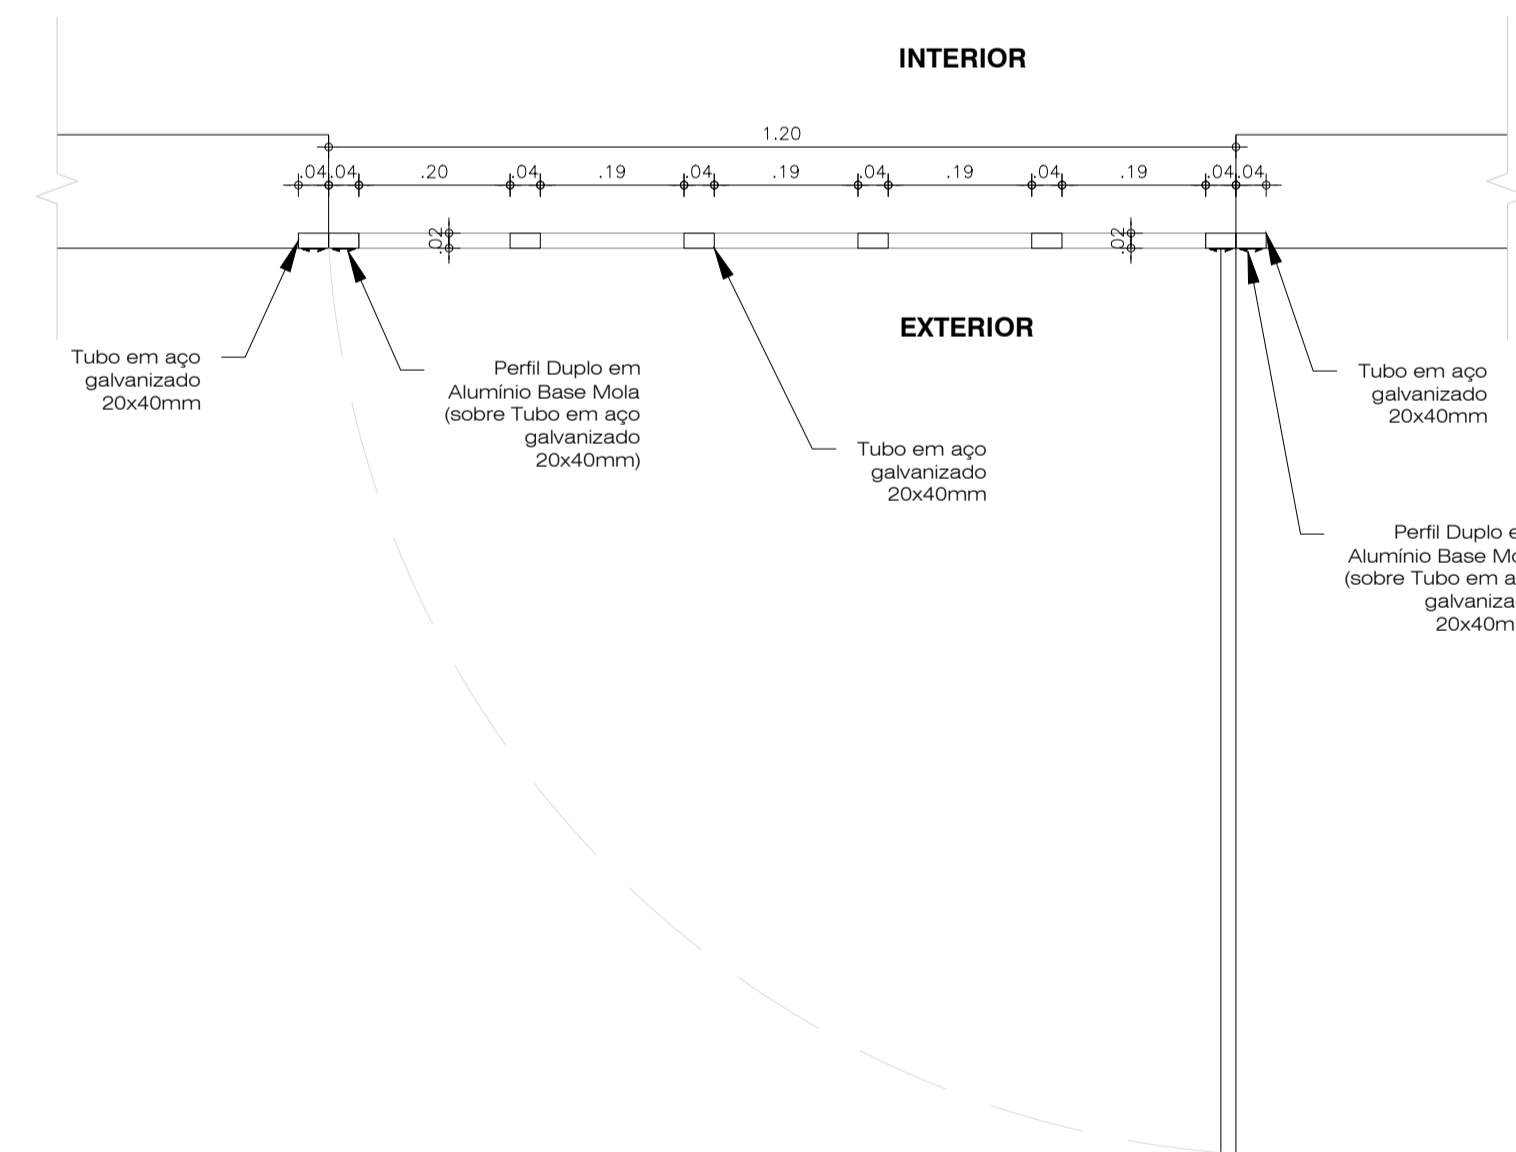


3 PLANTA BAIXA PORTA - P2
ESCALA 1/10

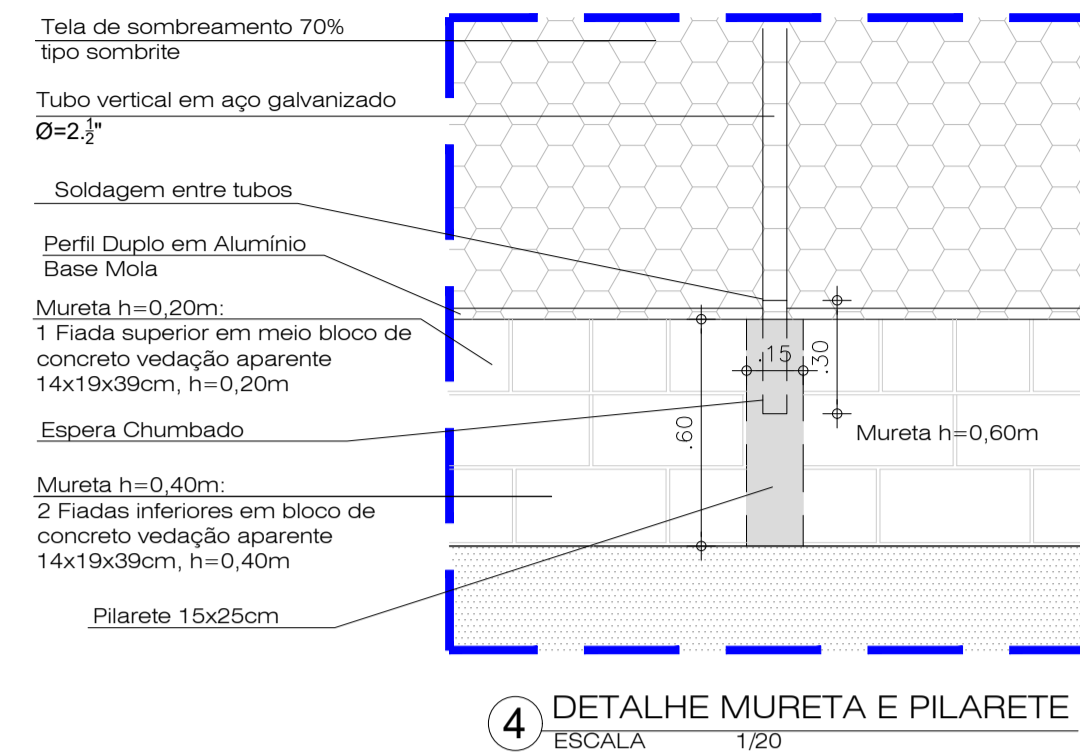

4 DETALHE MURETA E PILARETE
ESCALA 1/20

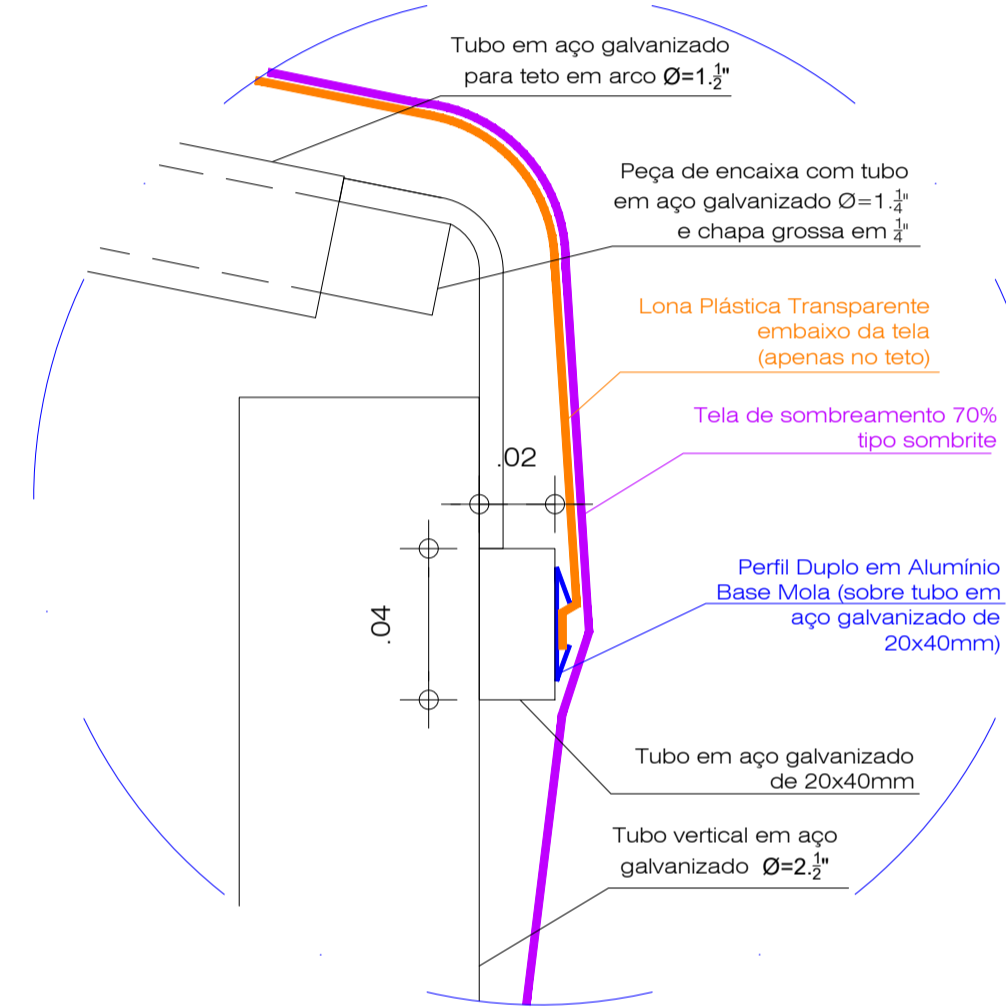

5 DETALHE PERFIL SOBRE TUBO
ESCALA 1/2

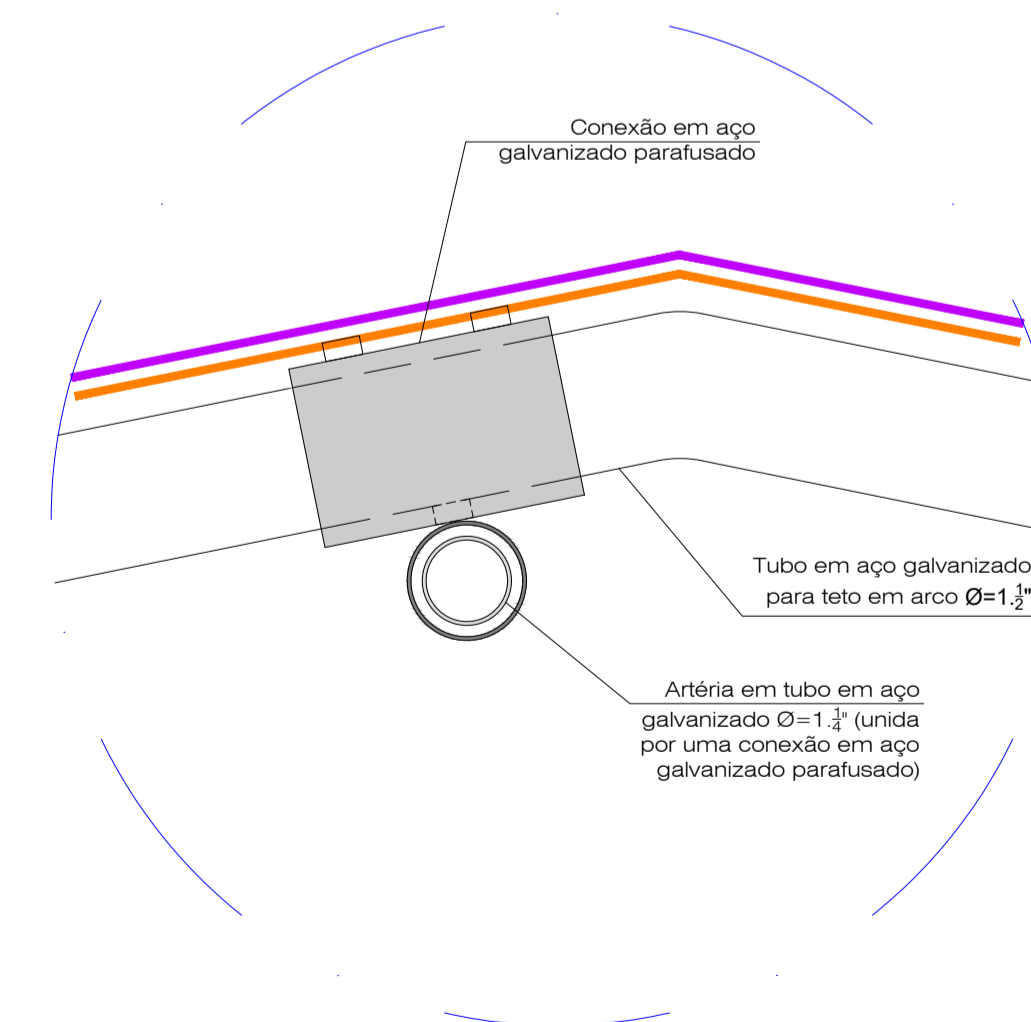

6 DETALHE ARTÉRIA COM CONEXÃO
ESCALA 1/2

OBS. 1: TODOS OS TUBOS DE AÇO GALVANIZADO SÃO DE CLASSE LEVE DEVENDO ESTAR CONFORME NBR 5580
OBS. 2: TODAS AS MEDIDAS DEVEM SER RIGOROSAMENTE CONFERIDAS NO LOCAL ANTES DE QUALQUER EXECUÇÃO.
OBS. 3: QUAISQUER ALTERAÇÕES/COMPATIBILIZAÇÕES/ADAPTAÇÕES DE PROJETO DEVEM SER PREVIAMENTE CONSULTADAS COM ARQUITETOS AUTORES DO PROJETO.

AUTORES E RESPONSÁVEIS TÉCNICOS PELO PROJETO ARQUITETÔNICO:	UNIVERSIDADE FEDERAL DO CARIÍ - UFCA
	PROPRIETÁRIO
Rua Icaro de Souza Mota, nº 136, Bairro: Mutití CRATO - Ceará, CEP: 83130-025	23507.00049/2022-80
	NUMERO DO PROCESSO
288,00m²	ÁREA TOTAL DA INTERVENÇÃO

CLIENTE / PROJETO
URBANIZAÇÃO DO CAMPUS CRATO DA UNIVERSIDADE FEDERAL DO CARIÍ

PROJETO CASAS DE VEGETAÇÃO	
DESENHOS DA PRANCHA	ESCALA
DETALHES PORTÕES P1 E P2	1/10
DETALHE MURETA	1/20
DETALHES	1/2



Emitido em 01/04/2022

ANEXO Nº 80/2022 - DINFRA (11.19)

(Nº do Protocolo: NÃO PROTOCOLADO)

(Assinado digitalmente em 01/04/2022 16:58)

CLEIRTON ANDRE SILVA DE FREITAS

DIRETOR DE DIRETORIA - TITULAR

DINFRA (11.19)

Matrícula: 1703333

Para verificar a autenticidade deste documento entre em <https://sig.ufca.edu.br/documentos/> informando seu número:
80, ano: **2022**, tipo: **ANEXO**, data de emissão: **01/04/2022** e o código de verificação: **3899d27424**