

Av. Padre Cícero

**CENTRO DE
CONVENÇÕES DO
CARIRI**

R. Ícaro de Sousa Moreira

R. Raimundo Sá Cavalcante

UFCA - Campus Crato

161040,86m²

BL. MULTIUSO

BL. LABOR. (II)

BL. LABOR. (I)

BL. GALPÃO
E LABOR.


BL. R.U.

BL. GAB.

BL. ADM.

QUADRA

AVIÁRIO

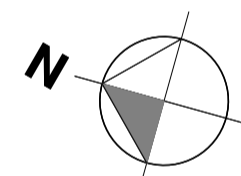

Av. Antonio Macedo de Souza

Av. Manoel D. Branco

Av. Padre Cícero

OBS. 1: TODAS AS MEDIDAS DEVEM SER RIGOROSAMENTE CONFERIDAS NO LOCAL ANTES DE QUALQUER EXECUÇÃO.
OBS. 2: QUAISQUER ALTERAÇÕES/COMPATIBILIZAÇÕES/ADAPTAÇÕES DE PROJETO DEVEM SER PREVIAMENTE CONSULTADAS COM ARQUITETOS AUTORES DO PROJETO.

AUTORES E RESPONSÁVEIS TÉCNICOS
PELO PROJETO ARQUITETÔNICO:

Iglaine Teles do Bonfim, Arquiteta e Urbanista
CAU nº 10366-7
RRT nº 9700286

UNIVERSIDADE FEDERAL DO CARIRI - UFCA

PROPRIETÁRIO

Rua Ícaro de Sousa Moreira, Nº 136, Bairro: Muril
CRATO - Ceará, CEP: 63130-025

ENDEREÇO DA EDIFICAÇÃO

23507-00049/2022-80

NUMERO DO PROCESSO

20.820,85m²

ÁREA TOTAL DA INTERVENÇÃO

CLIENTE / PROJETO
**URBANIZAÇÃO DO CAMPUS CRATO DA UNIVERSIDADE
FEDERAL DO CARIRI**

UFCA

**UNIVERSIDADE
FEDERAL DO CARIRI**

PROJETO URBANÍSTICO E ARQUITETÔNICO

DESENHOS DA PRANCHA

PLANTA SITUAÇÃO E LOCAÇÃO

ESCALA

1/1600



1 PLANTA SITUAÇÃO - CAMPUS CRATO
ESCALA 1/500

ETAPA
PROJETO EXECUTIVO

DESENHO
IGLAINE TELES

DATA
18/04/2020

PRANCHA 01/45

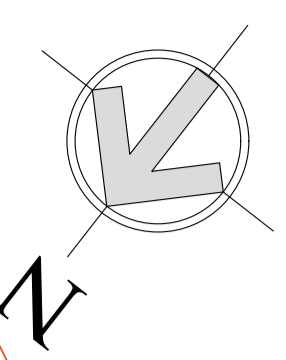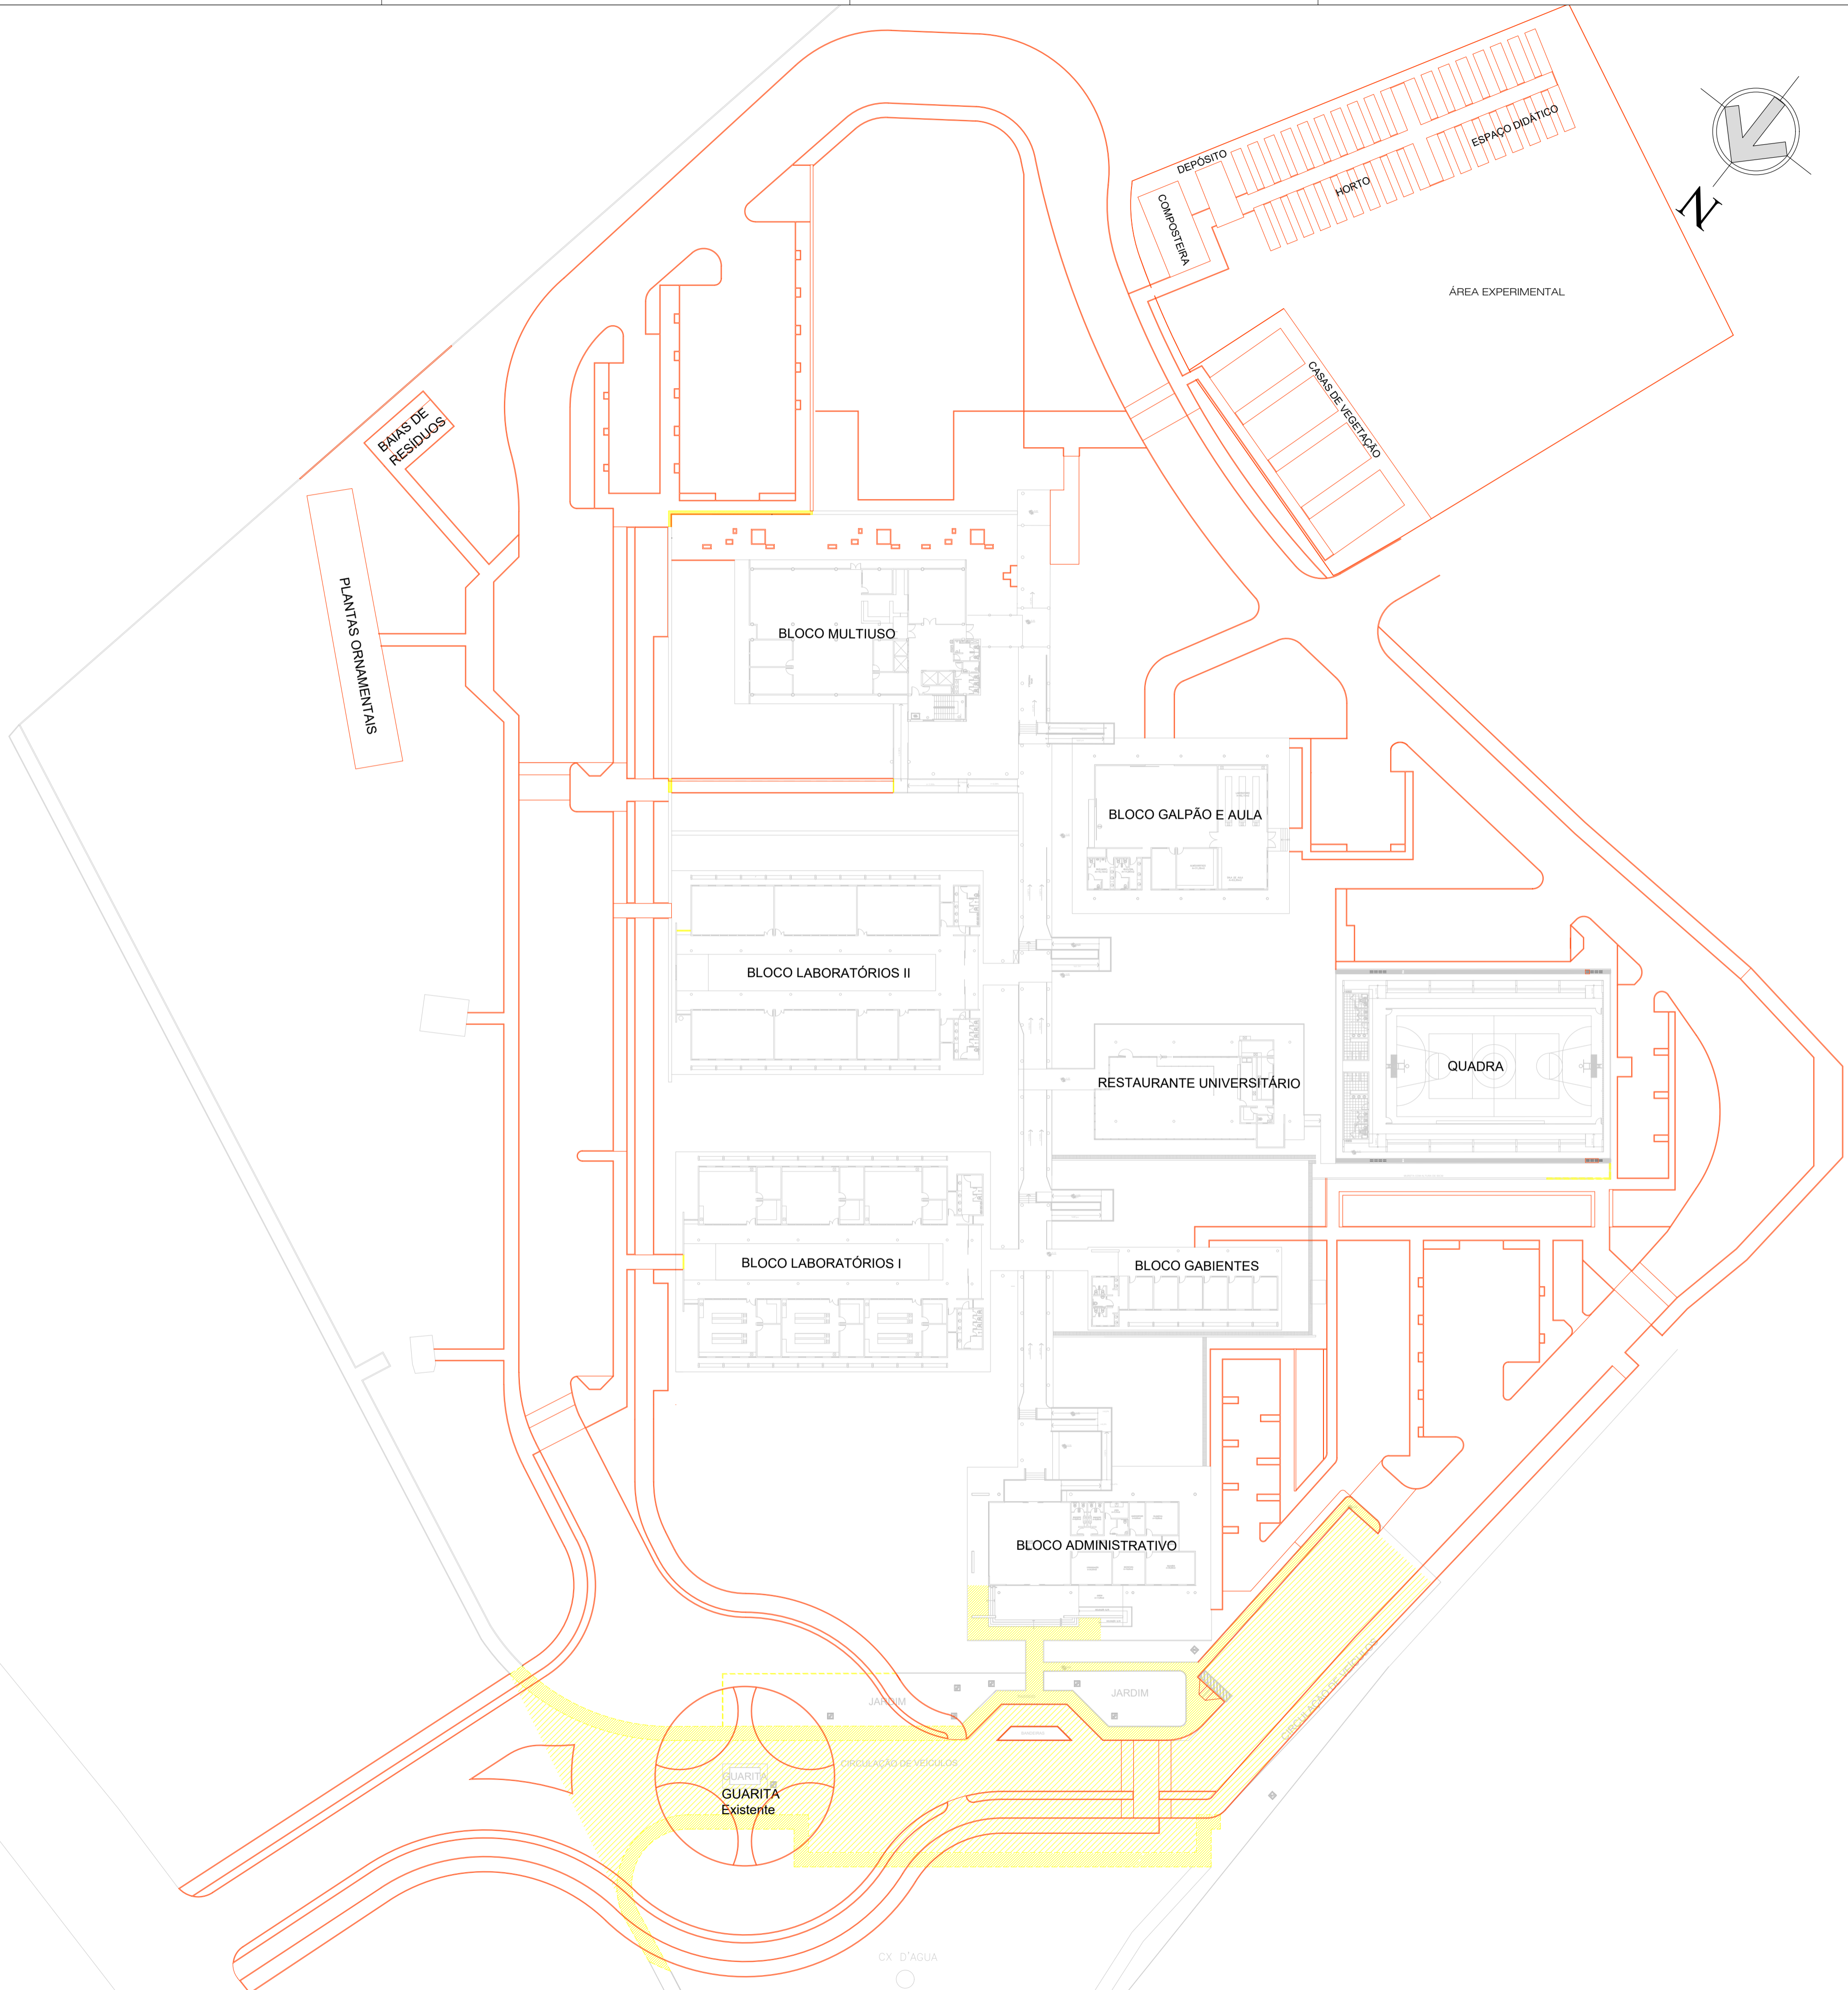

QUADRO DE ÁREAS

TIPO	ÁREA
VIA (LEITO CARROÇÁVEL)	6.745,18m ²
CICLOVIA	1.013,08m ²
PASSEIO	3.300,08m ²
GRAMADO (NOVO)	1.913,59m ²
ESTACIONAMENTO	3.250,61m ²
PARACICLO	144,53m ²
ÁREA DE CONVIVÊNCIA (NOVA)	346,56m ²
ÁREA CONSTRUÍDA DE NOVA EDIFICAÇÕES	723,63m ²
ÁREA TOTAL DA INTERVENÇÃO	20.820,85m²

LEGENDA REFORMA

DEMOLIR	
CONSTRUIR	

OBS. 1: TODAS AS MEDIDAS DEVEM SER RIGOROSAMENTE CONFERIDAS NO LOCAL ANTES DE QUALQUER EXECUÇÃO.
 OBS. 2: QUAISQUER ALTERAÇÕES/COMPATIBILIZAÇÕES/ADAPTAÇÕES DE PROJETO DEVEM SER PREVIAMENTE CONSULTADAS COM ARQUITETOS AUTORES DO PROJETO.

AUTORES E RESPONSÁVEIS TÉCNICOS PELO PROJETO ARQUITETÔNICO: Iglâne Teles do Bonfim, Arquiteta e Urbanista CAU nº 103662-7 RRT nº 9700286	UNIVERSIDADE FEDERAL DO CARIRI - UFCA PROPRIETÁRIO
	Rua Lacerda de Souza Moreira, Nº 126, Bairro: Muriti CRATO - Ceará, CEP: 63130-025 ENDEREÇO DA EDIFICAÇÃO
	23507.00049/2022-80 NÚMERO DO PROCESSO
	20.820,85m ² ÁREA TOTAL DA INTERVENÇÃO



CLIENTE / PROJETO
URBANIZAÇÃO DO CAMPUS CRATO DA UNIVERSIDADE FEDERAL DO CARIRI



PROJETO URBANÍSTICO DEMOLIÇÃO E CONSTRUÇÃO

DESENHOS DA PRANCHA	ESCALA
PLANTA BAIXA GERAL - DEMOLIÇÃO E CONSTRUÇÃO	1/500

1 PLANTA DEMOLIÇÃO E CONSTRUÇÃO
 ESCALA 1/500

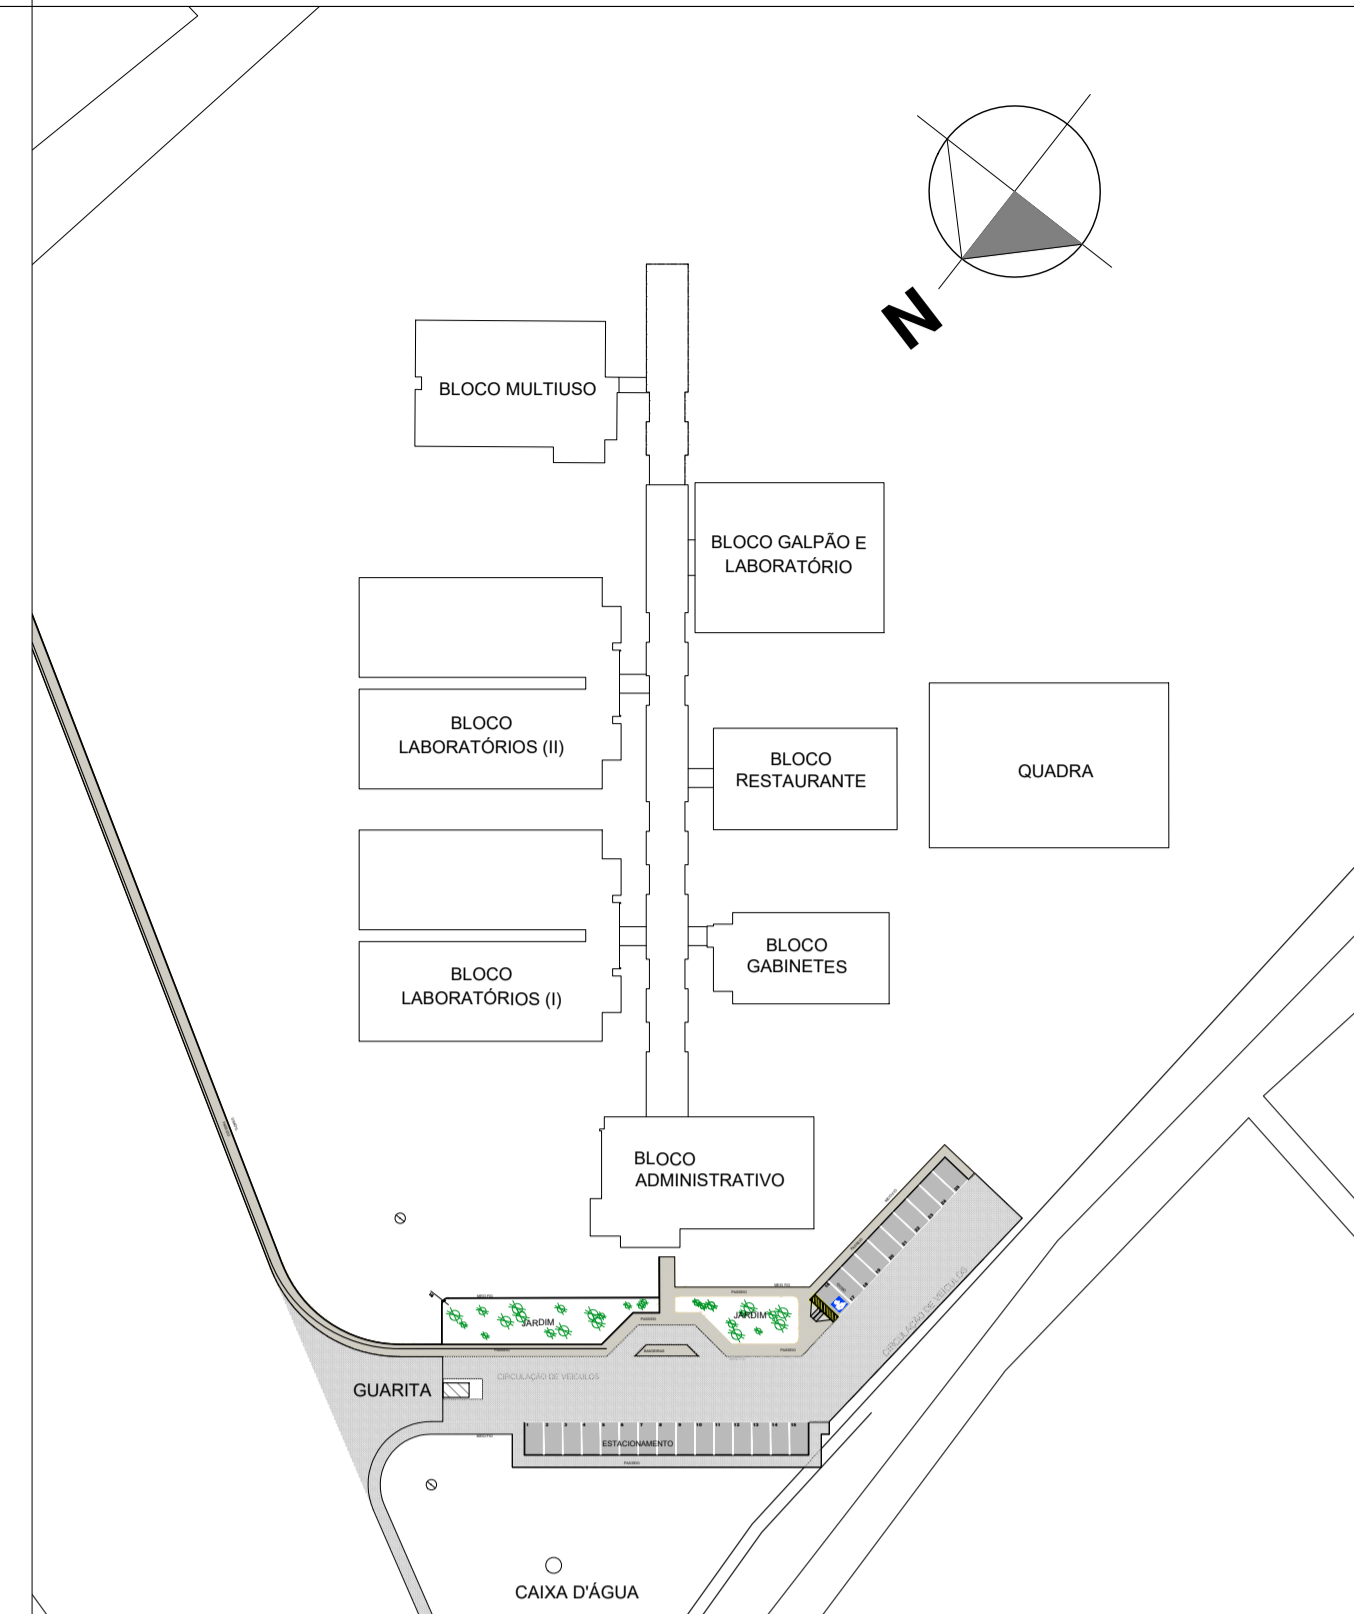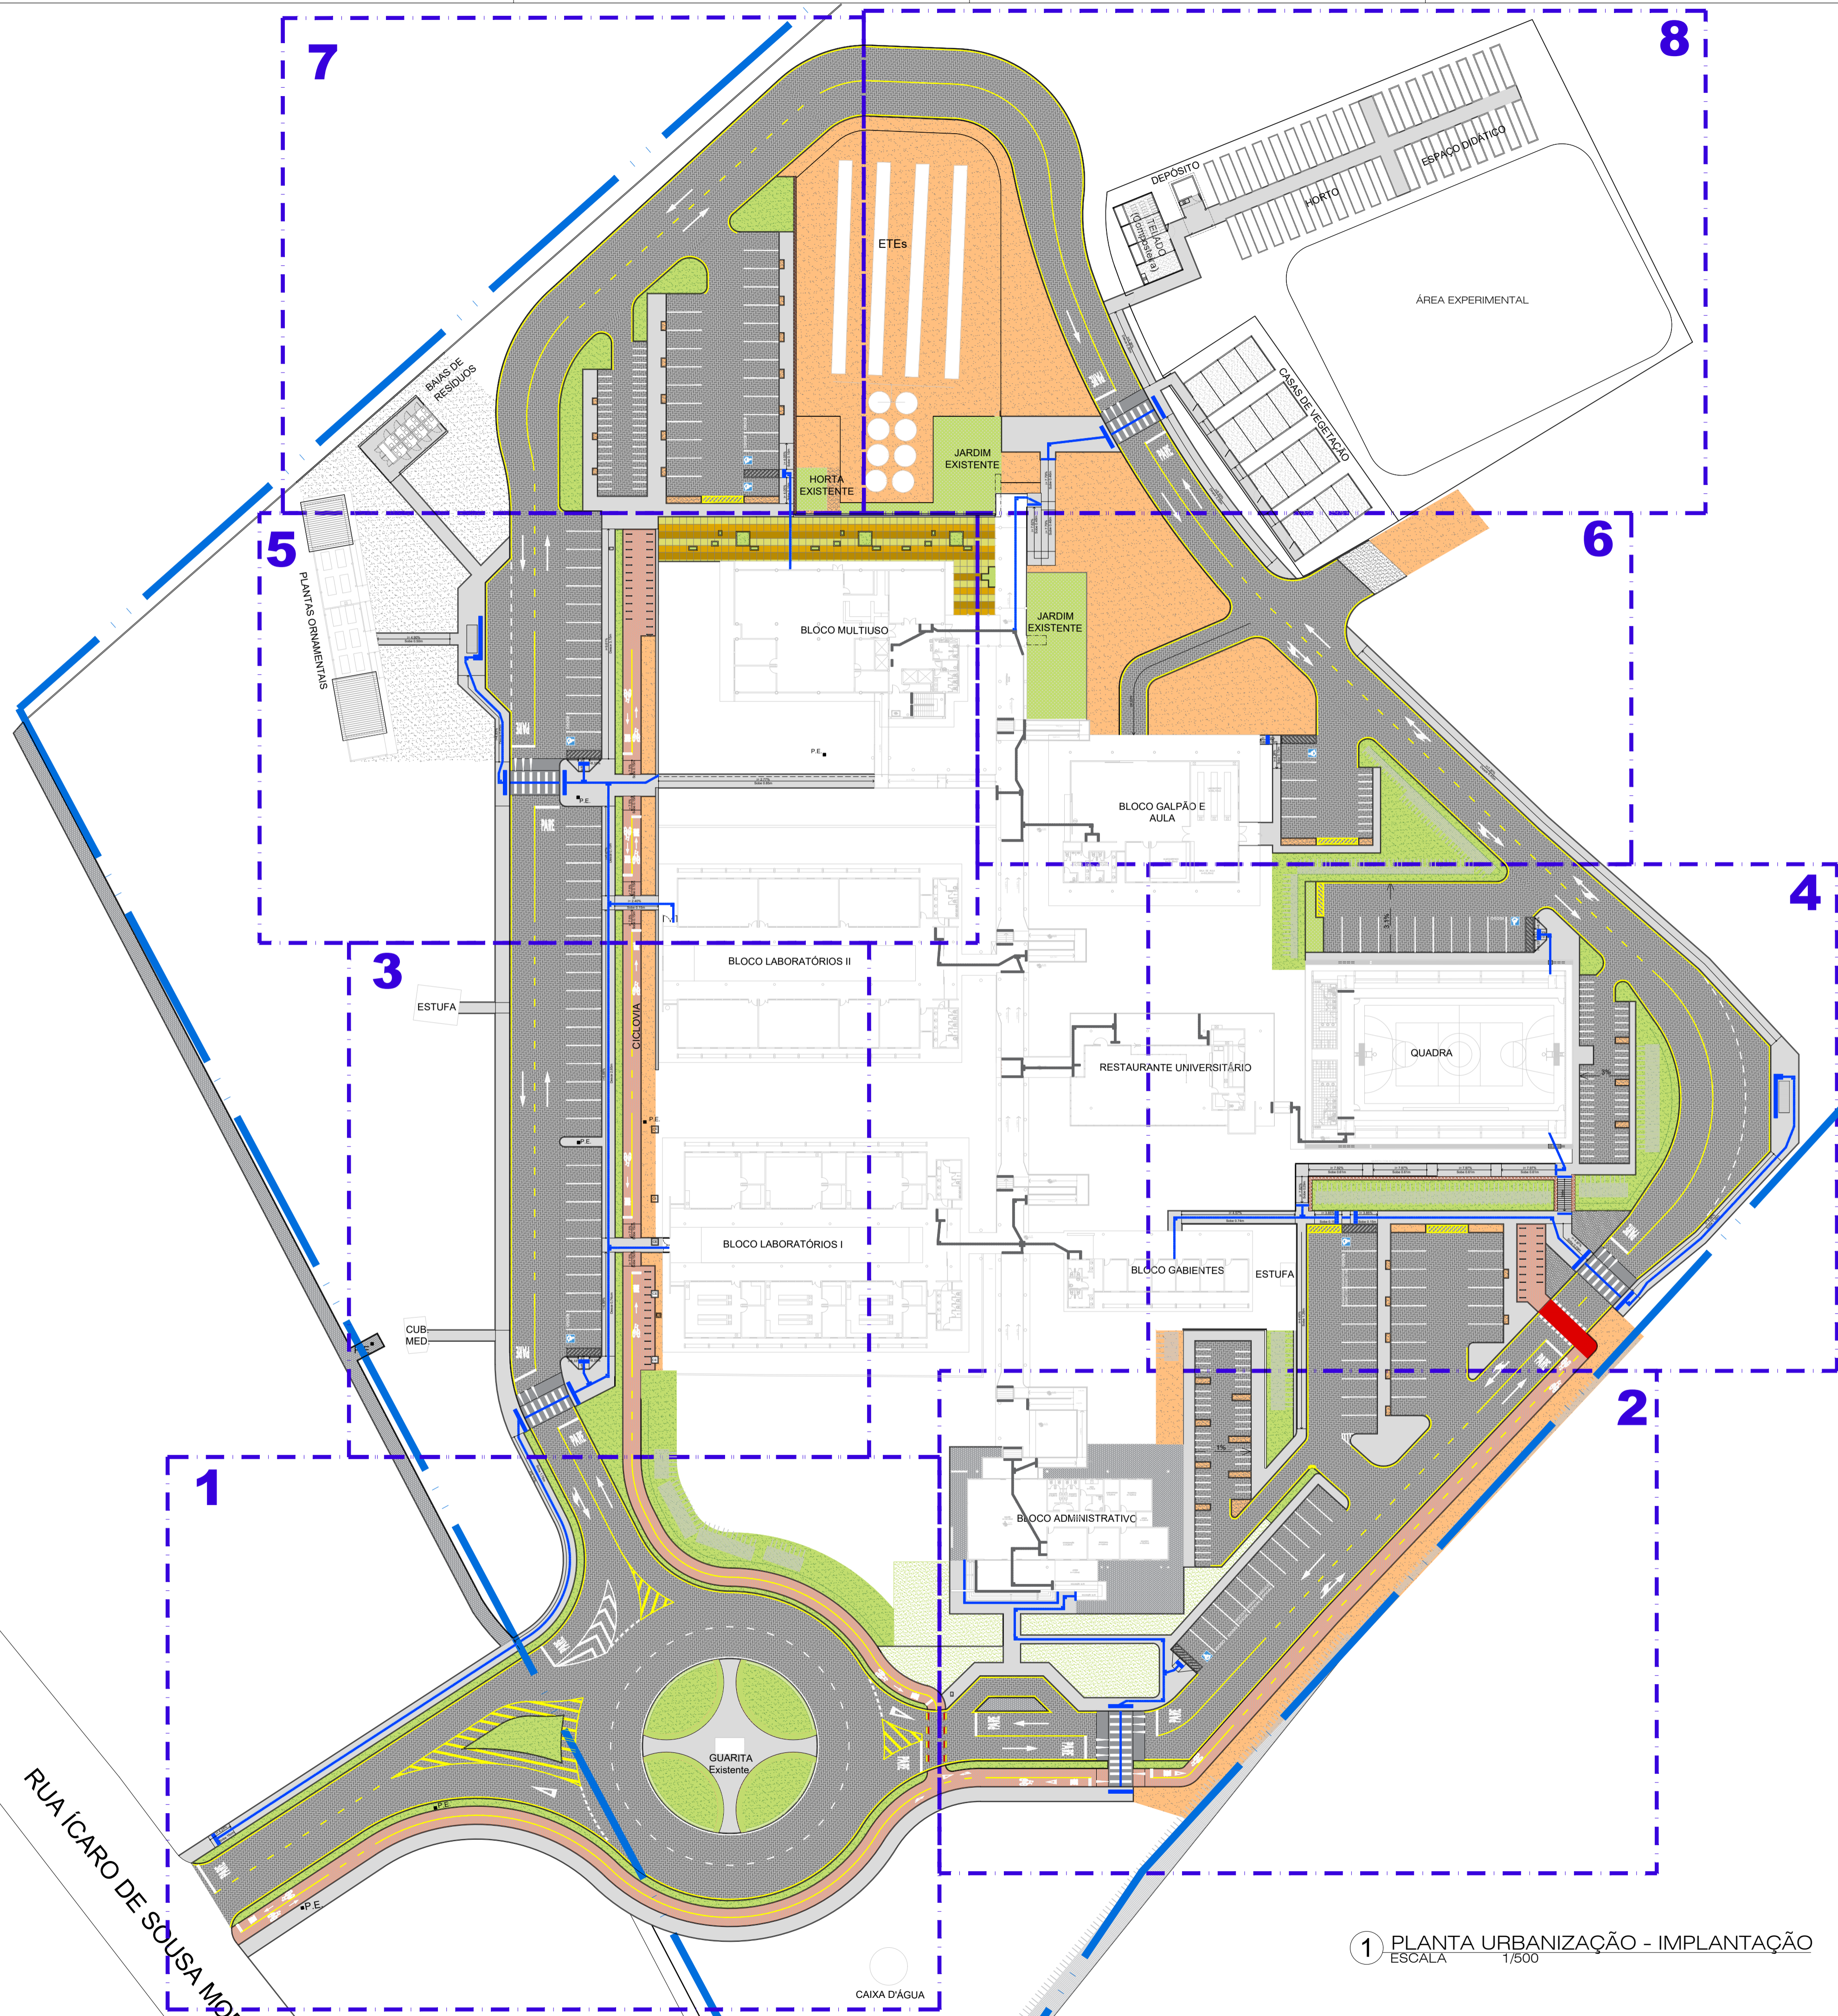

PLANTA SITUAÇÃO ATUAL

QUADRO DE ÁREAS	
TIPO	ÁREA
VIA (LEITO CARROÇÁVEL)	6.745,18m ²
CICLOVIA	1.013,08m ²
PASSEIO	3.300,08m ²
GRAMADO (NOVO)	1.913,59m ²
ESTACIONAMENTO	3.250,61m ²
PARACICLO	144,53m ²
ÁREA DE CONVIVÊNCIA (NOVA)	346,56m ²
ÁREA CONSTRUÍDA DE NOVAS EDIFICAÇÕES	723,63m ²
ÁREA TOTAL DA INTERVENÇÃO	20.820,85m²

OBS. 1: TODAS AS MEDIDAS DEVEM SER RIGOROSAMENTE CONFERIDAS NO LOCAL ANTES DE QUALQUER EXECUÇÃO.
 OBS. 2: QUAISQUER ALTERAÇÕES/COMPATIBILIZAÇÕES/ADAPTAÇÕES DE PROJETO DEVEM SER PREVIAMENTE CONSULTADAS COM ARQUITETOS AUTORES DO PROJETO.

AUTORES E RESPONSÁVEIS TÉCNICOS PELO PROJETO ARQUITETÔNICO:	UNIVERSIDADE FEDERAL DO CARIPI - UFCA PROPRIETÁRIO Rua Icaro de Souza Moreira, Nº 136, Bairro: Mutití CRATO - Ceará, CEP: 83130-025 ENDEREÇO DA EDIFICAÇÃO
Iglaine Teles do Bonfim, Arquiteta e Urbanista CAU nº 10364-2 RRT nº 9700286	23507.00049/2022-80 NÚMERO DO PROCESSO 20.820,85m ² ÁREA TOTAL DA INTERVENÇÃO

CLIENTE / PROJETO
URBANIZAÇÃO DO CAMPUS CRATO DA UNIVERSIDADE FEDERAL DO CARIPI

PROJETO URBANÍSTICO E ARQUITETÔNICO

UFCA
UNIVERSIDADE FEDERAL DO CARIPI

DESENHOS DA PRANCHA
 PLANTA BAIXA GERAL

ESCALA
 1/500

1 PLANTA URBANIZAÇÃO - IMPLANTAÇÃO
 ESCALA 1/500