


01 ÁGUAS PLUVIAIS - CAPTAÇÃO COBERTA
ESC:1/100



02 ÁGUAS PLUVIAIS - PAVTO SUPERIOR
ESC:1/100

DETALHE DO COLETOR PLUVIAL

ESCALA 1:50

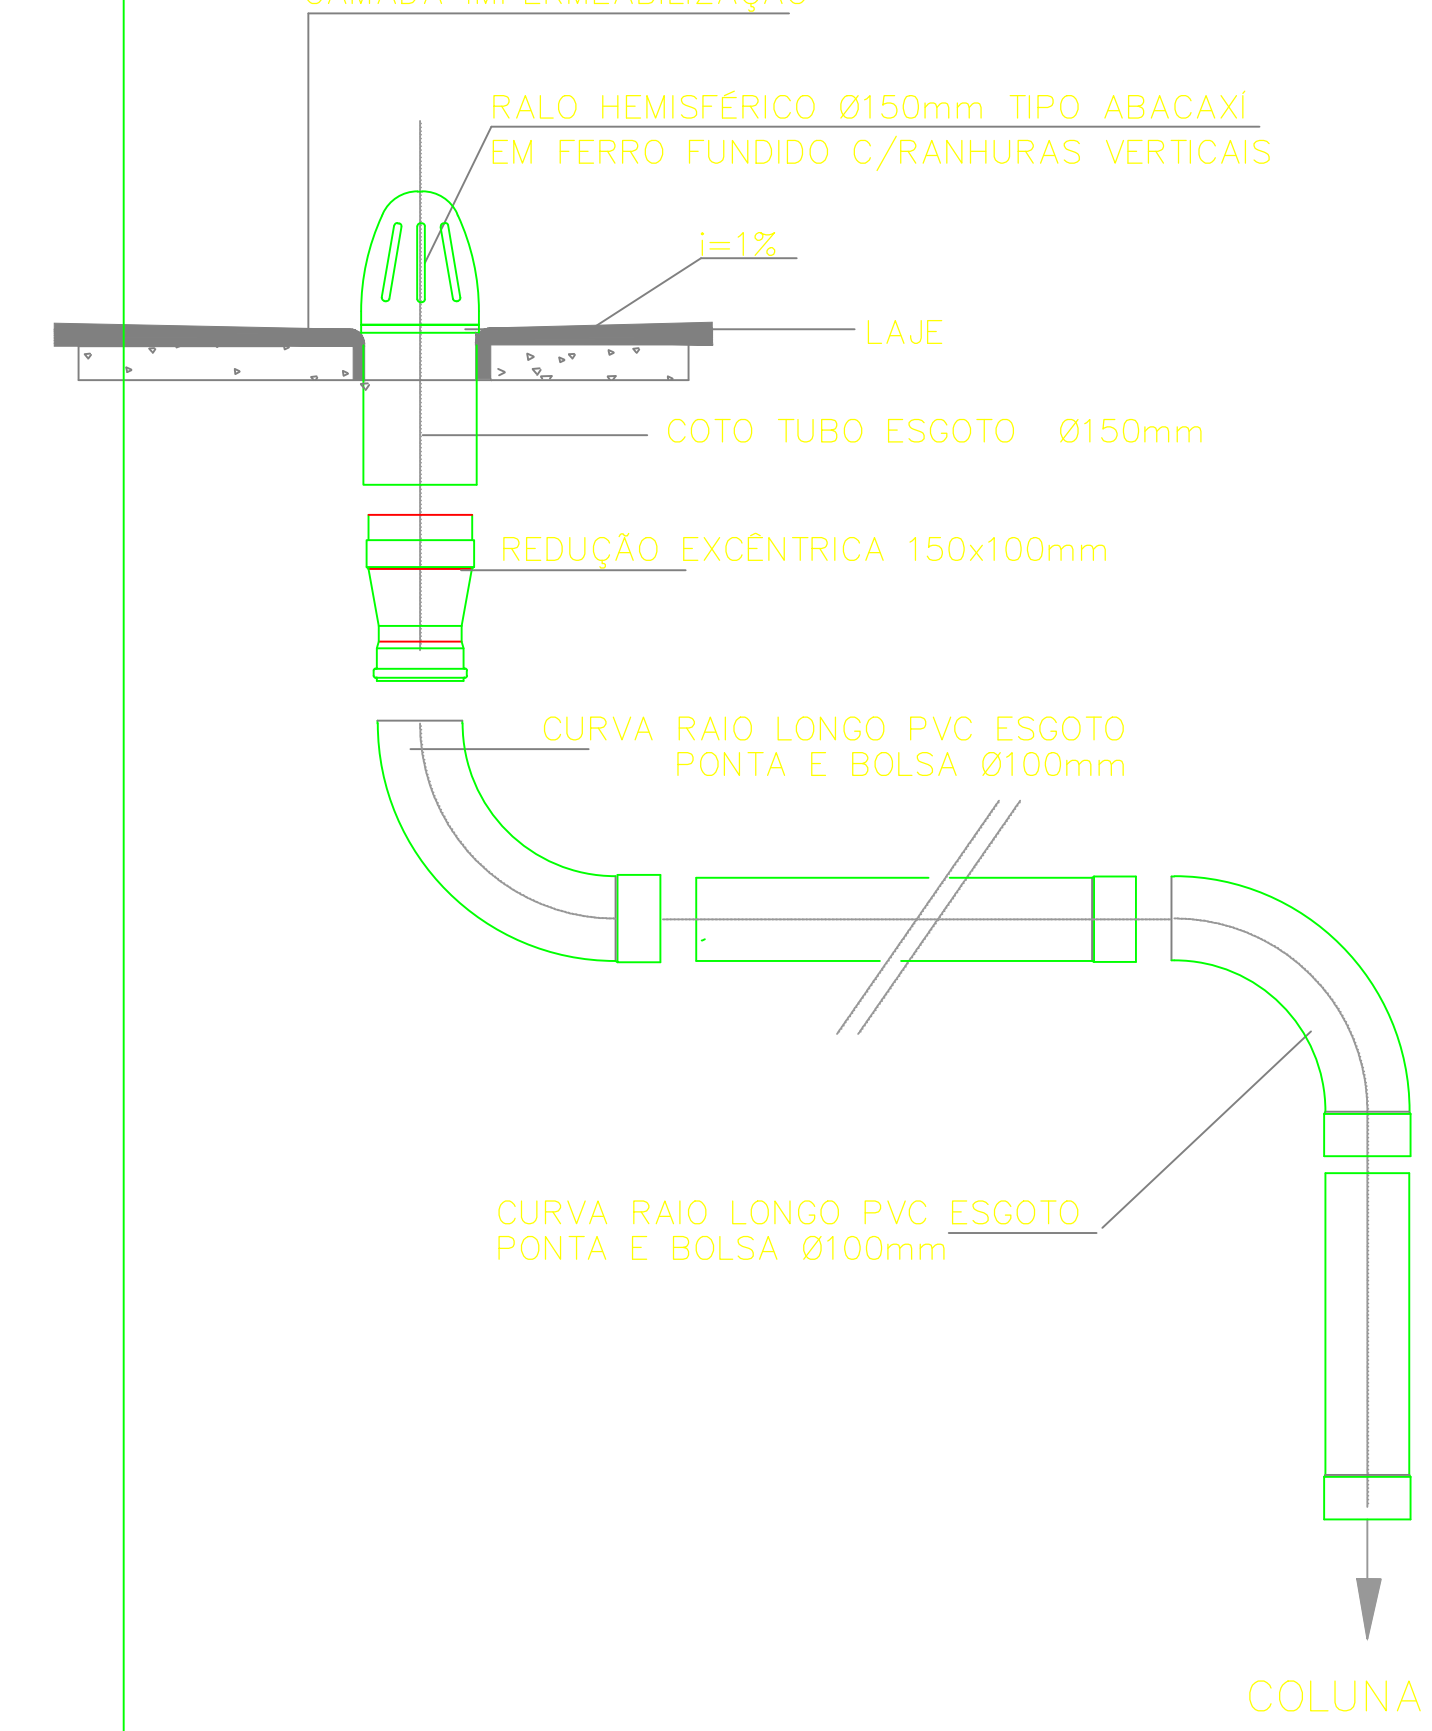

UNIVERSIDADE FEDERAL DO CARIRI - UFCA PROPRIETÁRIO	UNIVERSIDADE FEDERAL DO CARIRI - UFCA Rua Divino Salvador, 284 - Alto do Rosário Barbalha - Ceará CEP: 63180-000 ENGENHEIRO DA EDIFICAÇÃO
<ORIGINAL ASSINADO> WASHINGTON LUIZ DE SOUSA JUNIOR CREA/CE: 011260817 ART: 200262103	23507.001522/2020-85 NÚMERO DO PROCESSO 200mm/h PRECIPITAÇÃO MÁXIMA
	TAXA DE OCUPAÇÃO
	COEFICIENTE DE APROVEITAMENTO


CLIENTE / PROJETO **CLÍNICA ESCOLA DA FAMED**
PROJETO DE DRENAGEM DE ÁGUAS PLUVIAIS

DESENHOS DA PRANCHA	ESCALA
ÁGUAS PLUVIAIS - CAPTAÇÃO COBERTA	1:100
ÁGUAS PLUVIAIS - PAVTO SUPERIOR	1:100
DETALHE - COLETOR PLUVIAL	1:50


DETALHE DO BUZINOTE

SEM

ESCALA

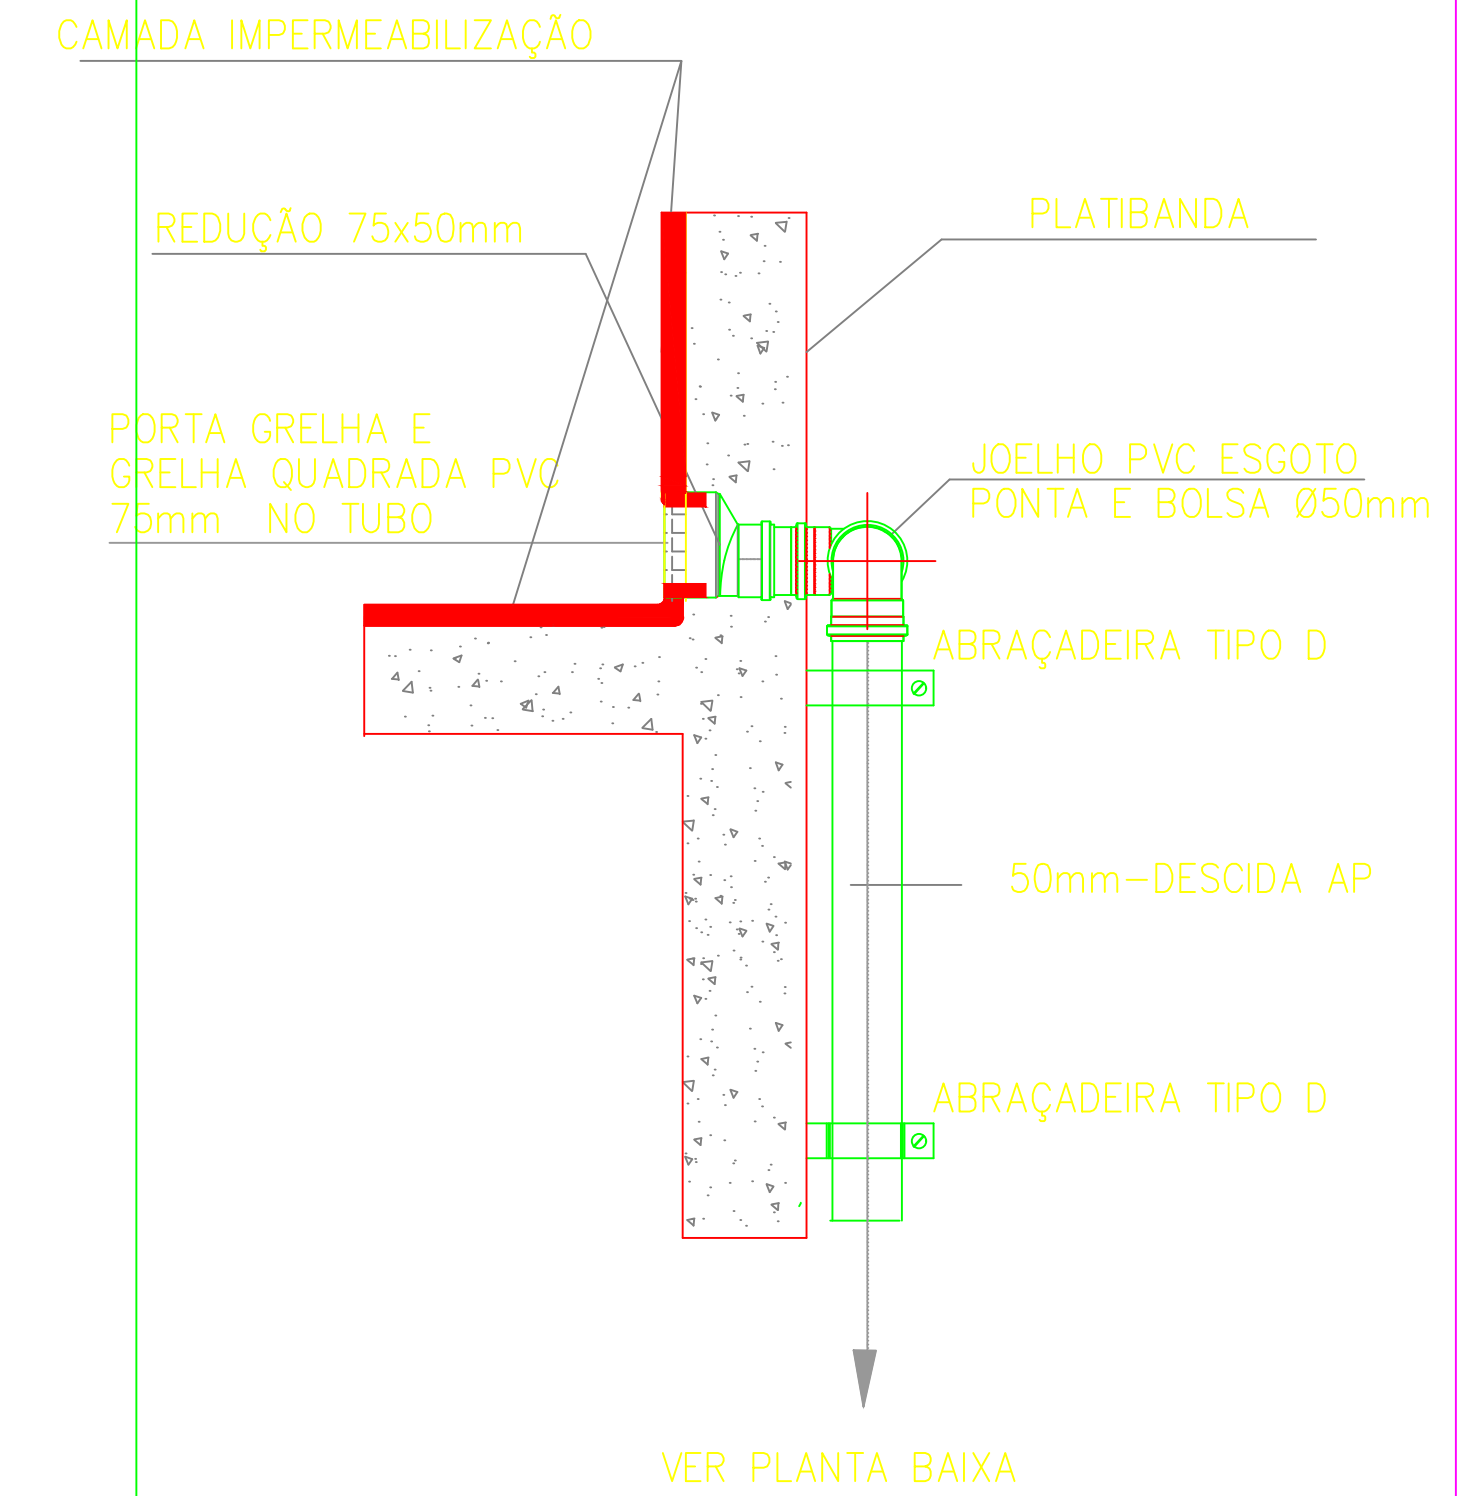

01 ÁGUAS PLUVIAIS - CALHA COLETORA - TÉRREO
ESC:1/125

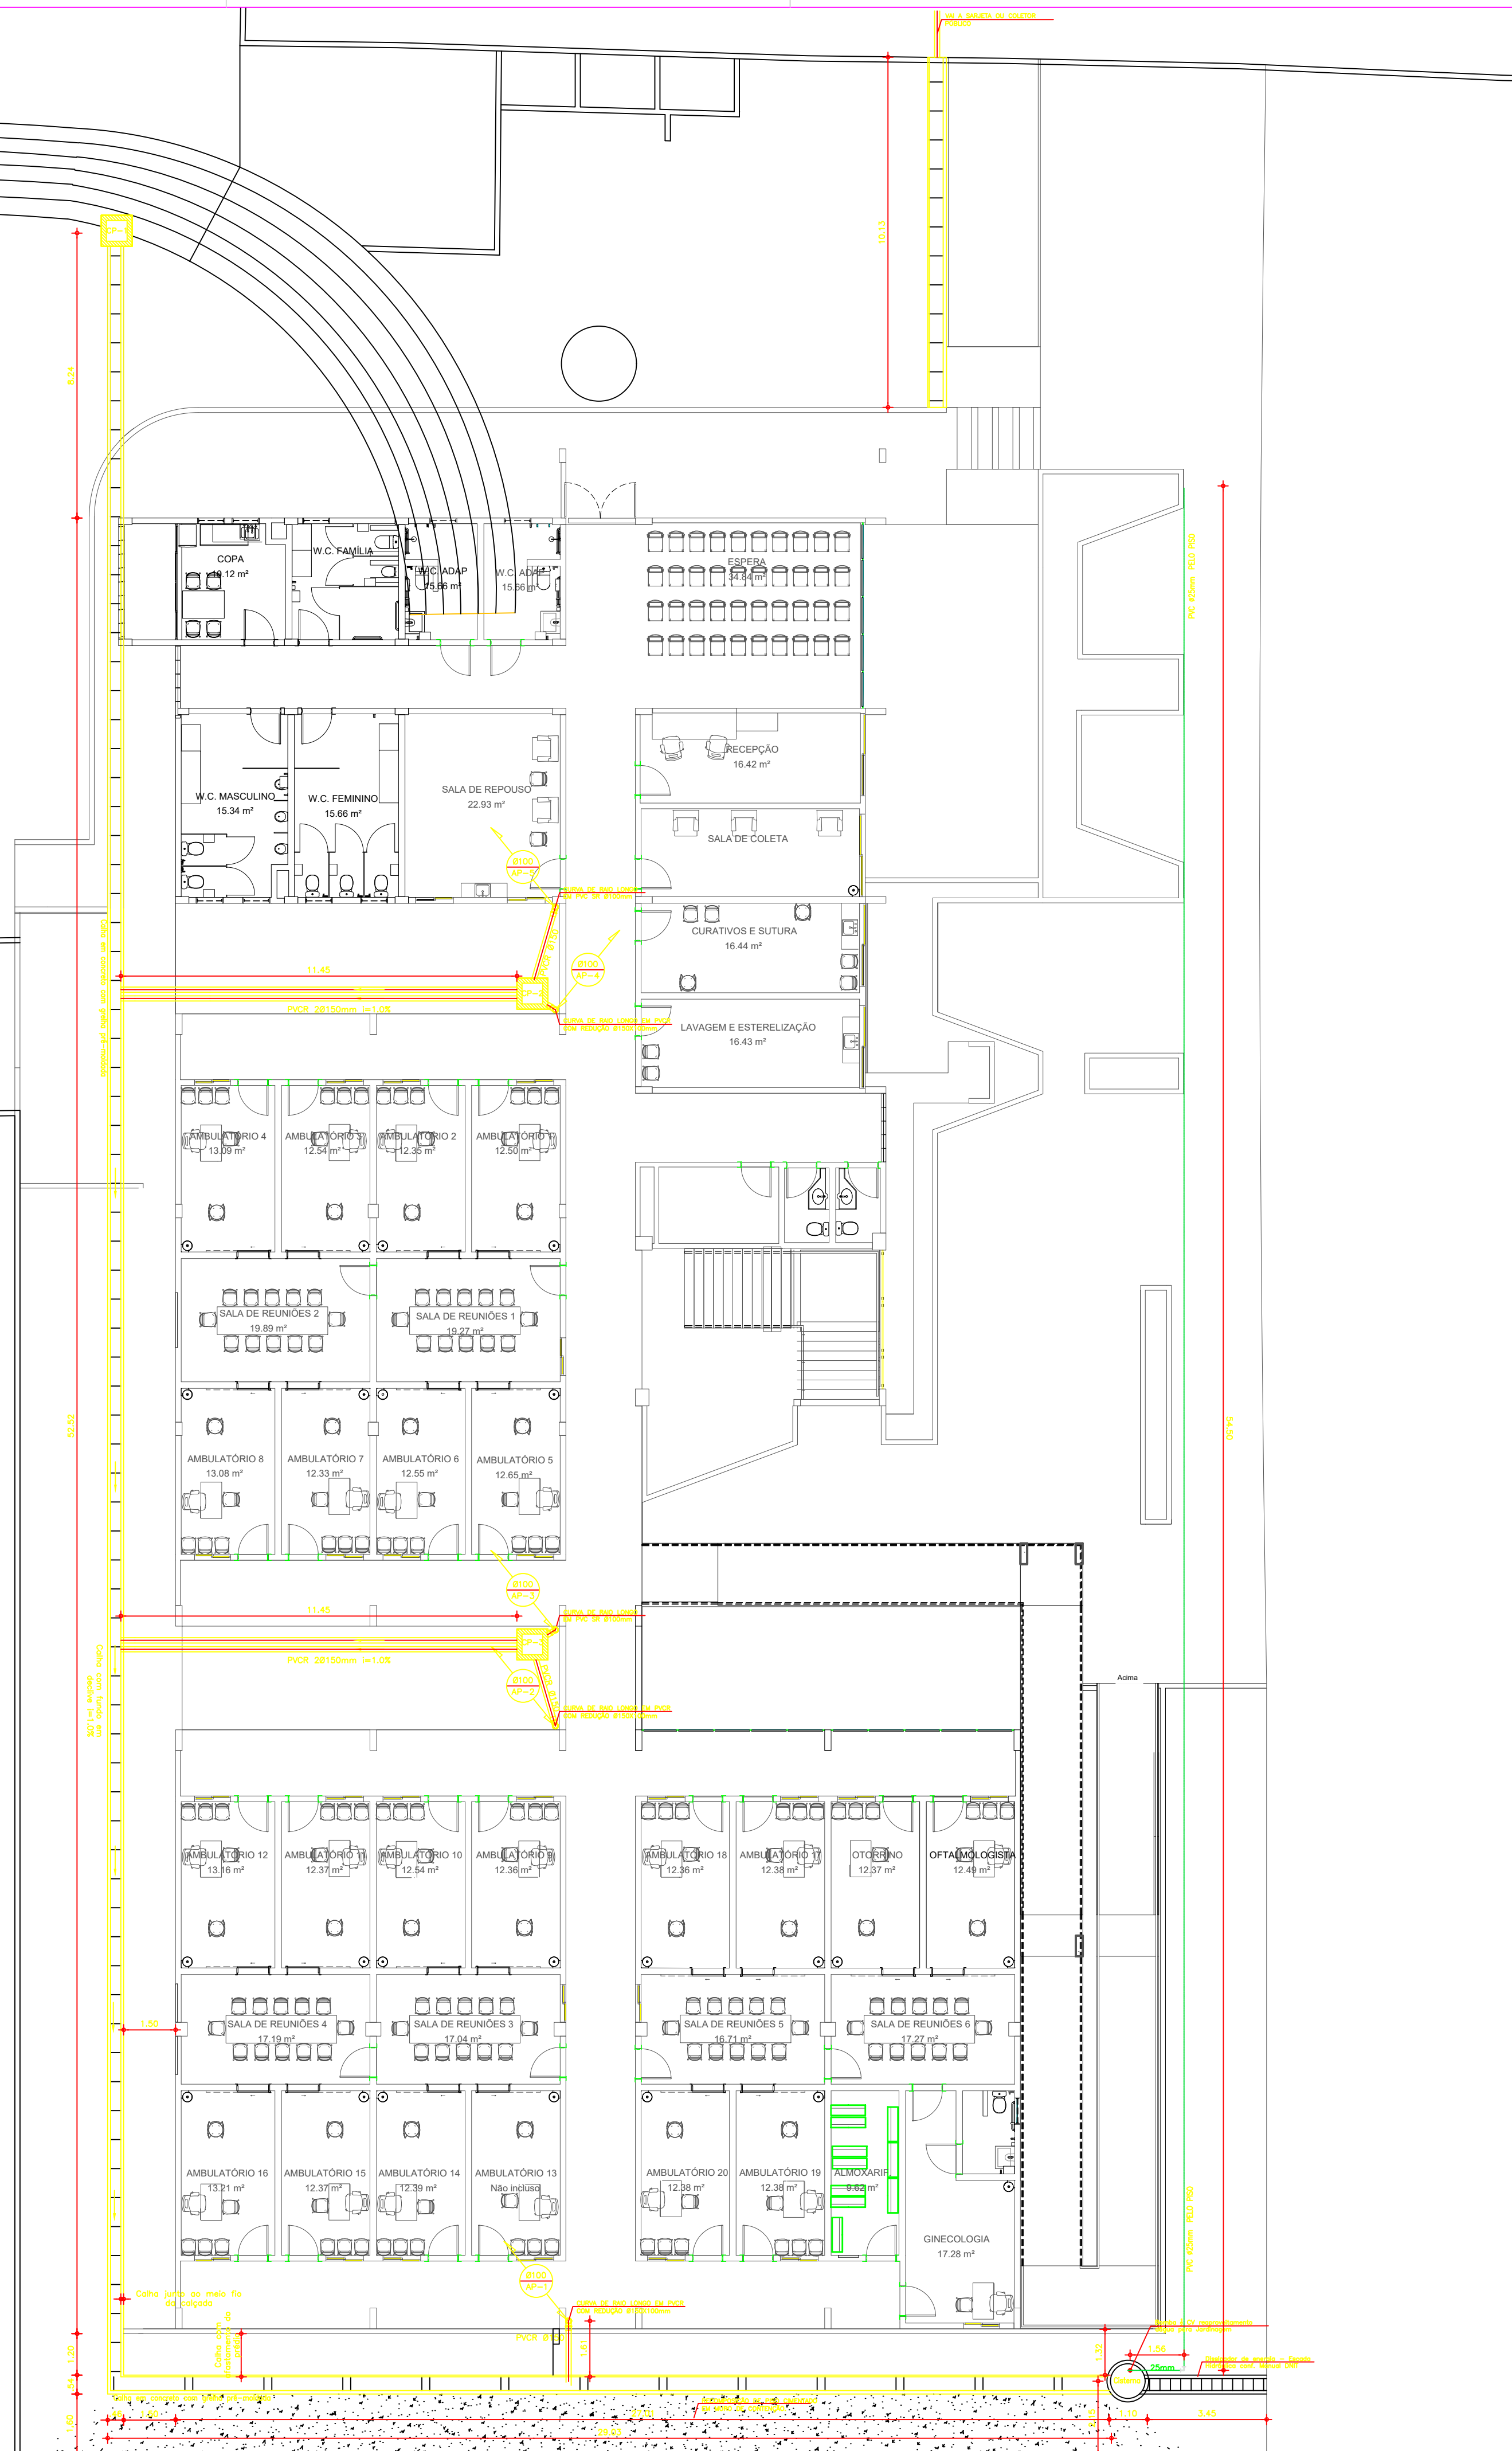

UNIVERSIDADE FEDERAL DO CARIRI - UFCA PROPRIETÁRIO	UNIVERSIDADE FEDERAL DO CARIRI - UFCA Rua Divino Salvador, 284 - Alto do Rosário Barbalha - Ceará CEP: 63180-000 ENDEREÇO DA EDIFICAÇÃO
<ORIGINAL ASSINADO> WASHINGTON LUIZ DE SOUSA JUNIOR CREA/CE: 011269817 ART: 2020629101	NÚMERO DO PROCESSO 200mm/h PRECIPITAÇÃO MÁXIMA TAXA DE OCUPAÇÃO COEFICIENTE DE APROVEITAMENTO

CLIENTE / PROJETO	CLÍNICA ESCOLA DA FAMED PROJETO DE DRENAGEM DE ÁGUAS PLUVIAIS
DESENHOS DA PRANCHA	ESCALA
ÁGUAS PLUVIAIS - CALHA COLETORES - TÉRREO	1:125
DETALHE - BUZINOTE	1:50

