




# TRECHO 01

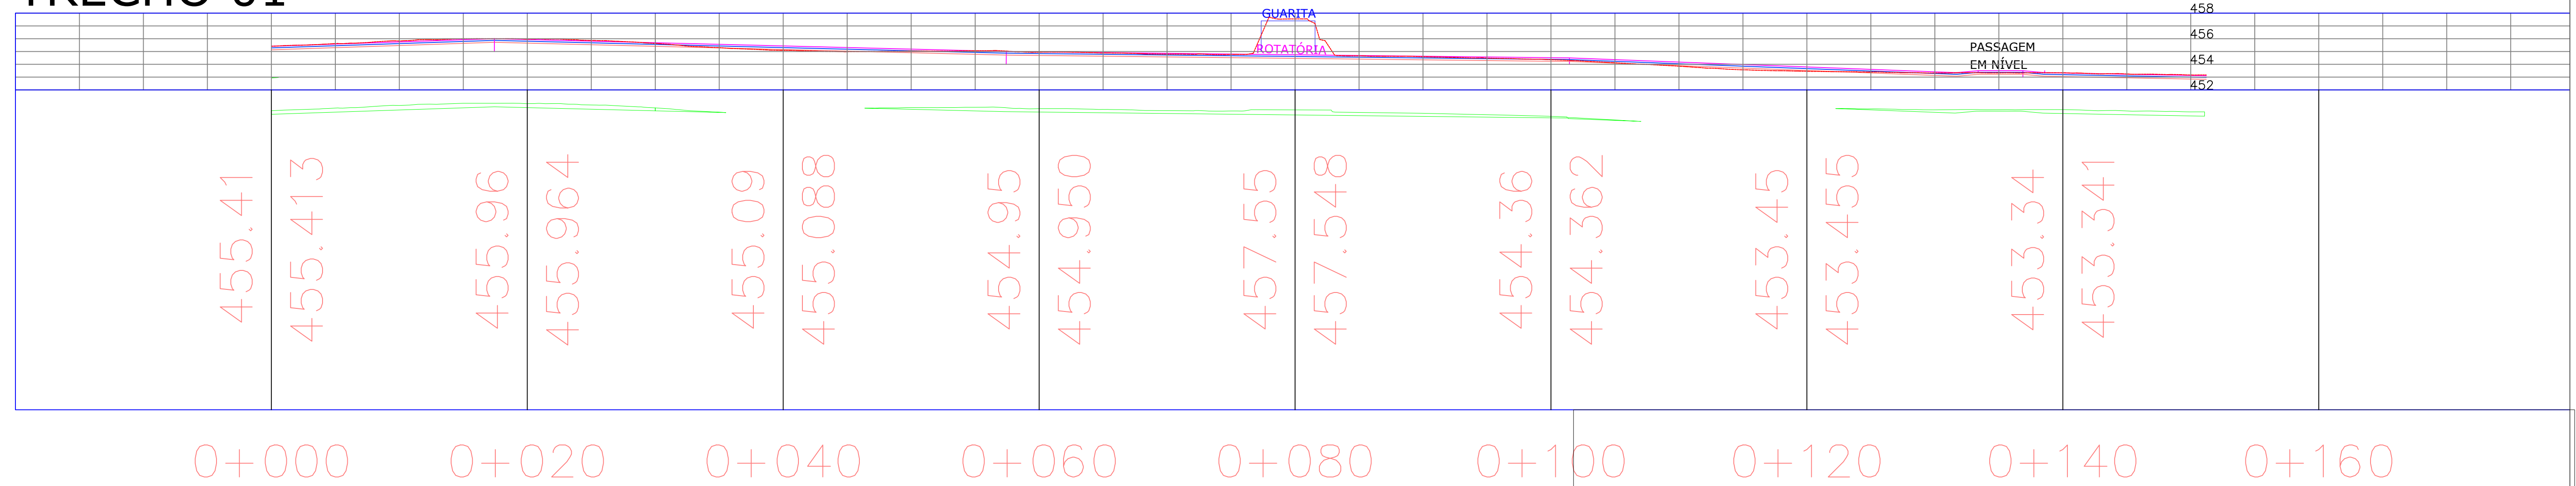

# TRECHO 02

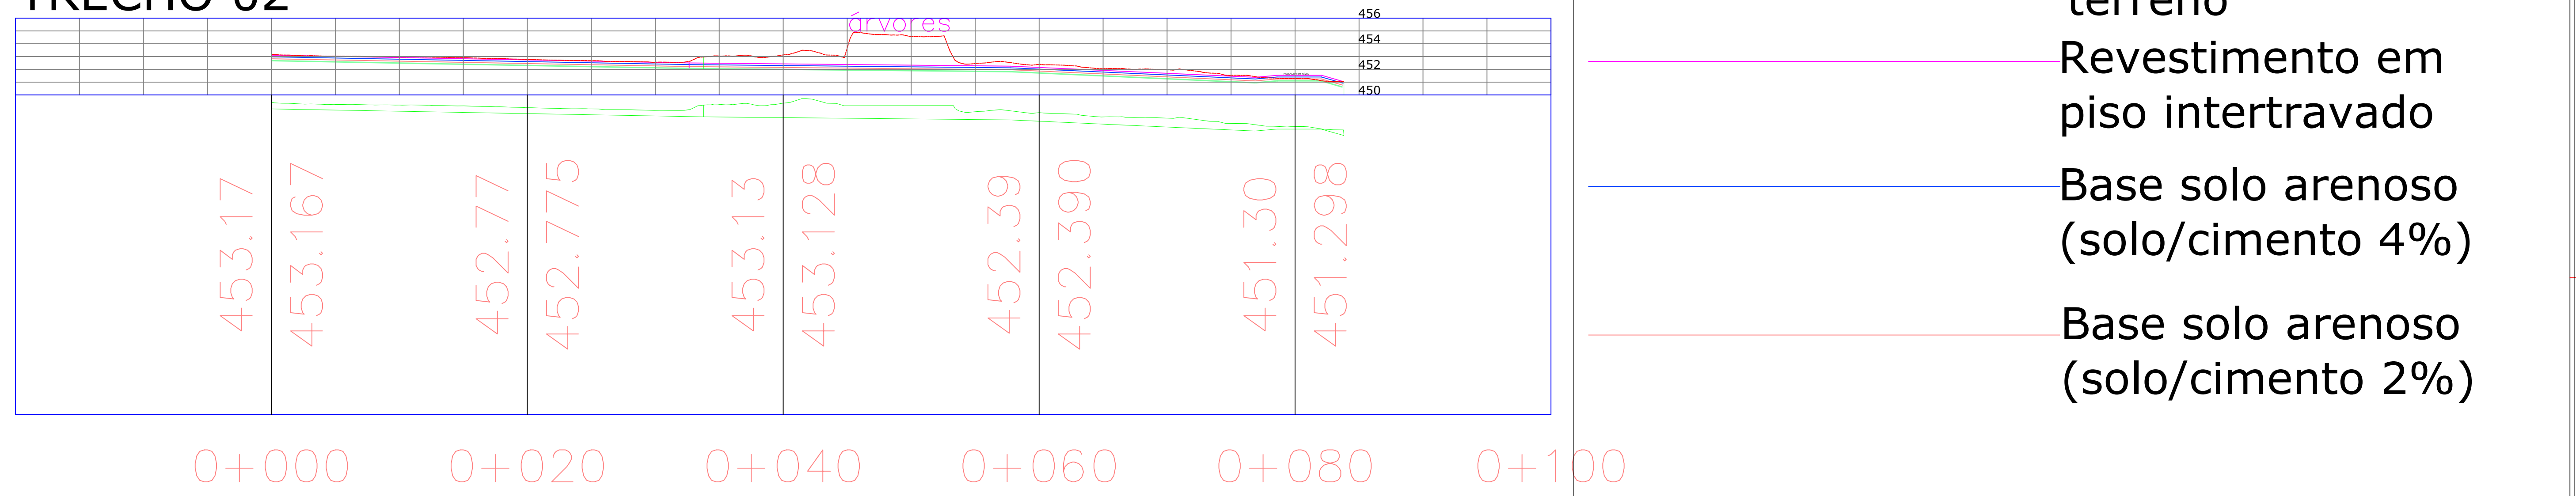


# TRECHO 03

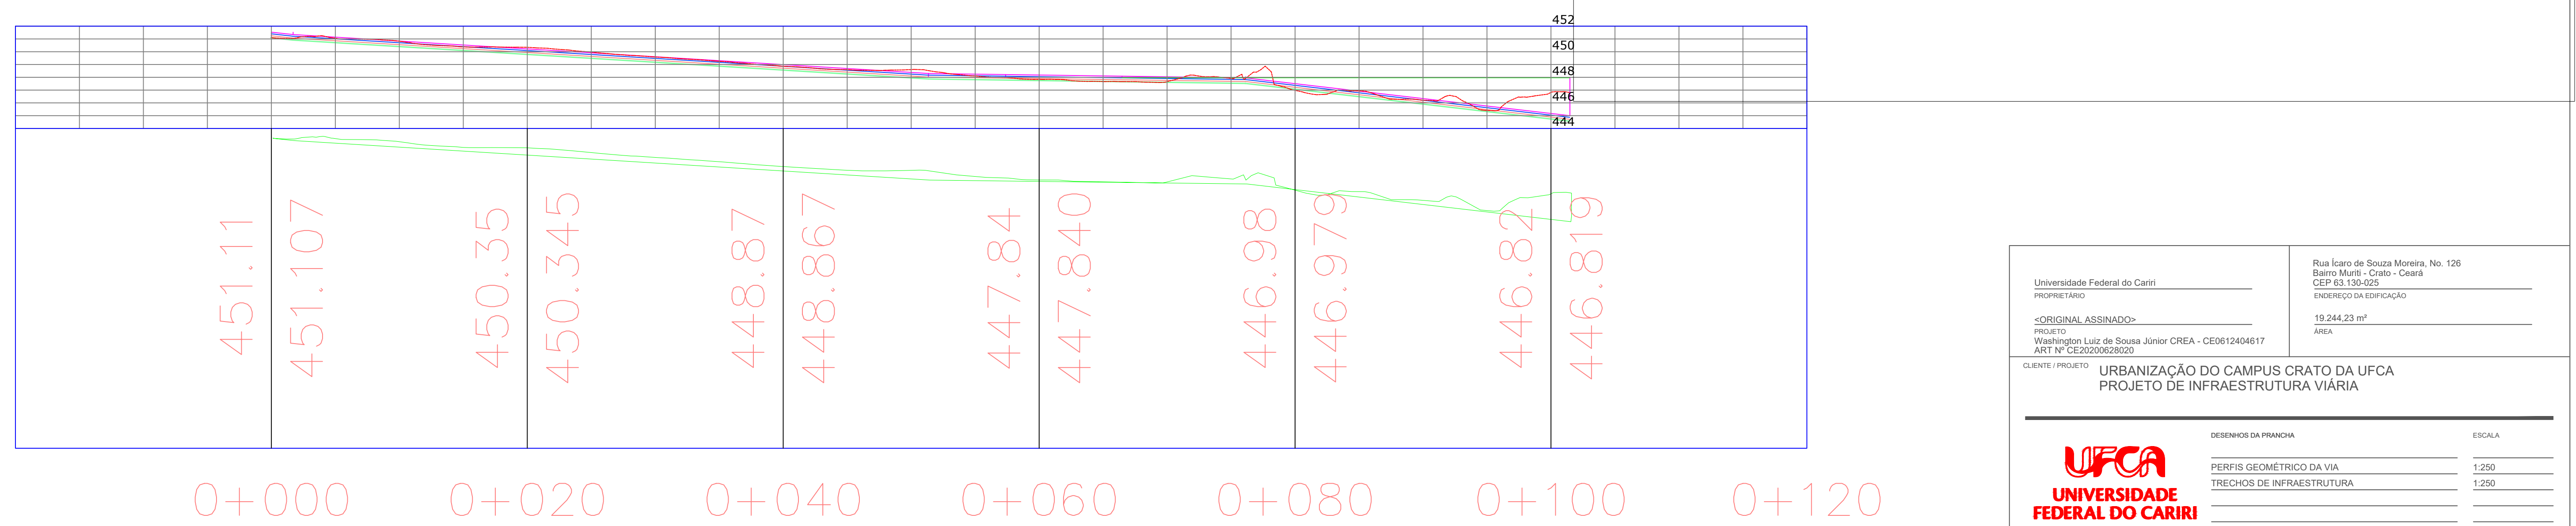


- Perfil natural do terreno
- Revestimento em piso intertravado
- Base solo arenoso (solo/cimento 4%)
- Base solo arenoso (solo/cimento 2%)

Universidade Federal do Cariri PROPRIETÁRIO <ORIGINAL ASSINADO> PROJETO Washington Luiz de Sousa Júnior CREA - CE0612404617 ART Nº CE20200628020	Rua Icaro de Souza Moreira, No. 126 Bairro Muriti - Crato - Ceará CEP 63.130-025 ENDEREÇO DA EDIFICAÇÃO 19.244,23 m² ÁREA
CLIENTE / PROJETO URBANIZAÇÃO DO CAMPUS CRATO DA UFCA PROJETO DE INFRAESTRUTURA VIÁRIA	
DESENHOS DA PRANCHA <b>UFCA</b> UNIVERSIDADE FEDERAL DO CARRI	ESCALA PERFIS GEOMÉTRICO DA VIA 1:250 TRECHOS DE INFRAESTRUTURA 1:250
ETAPA PROJETO BÁSICO	RESPONSÁVEL - DESENHO WASHINGTON LUIZ
REVISÃO 00	DATA 15/07/2020
PRANCHA 01/05	


### TRECHO 04

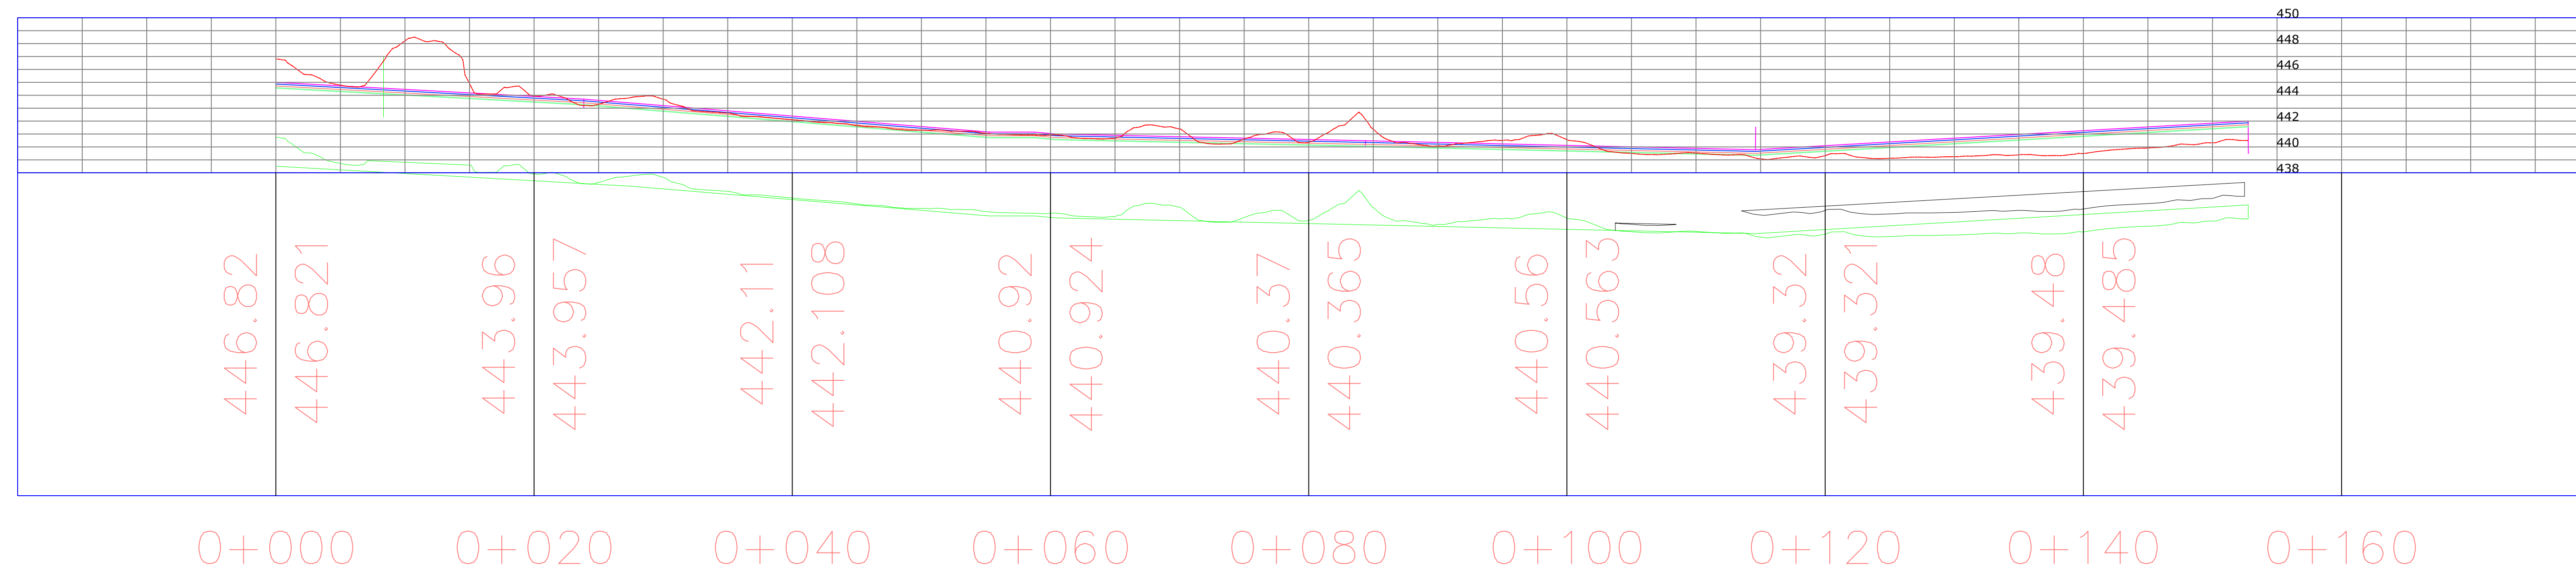

### TRECHO 05

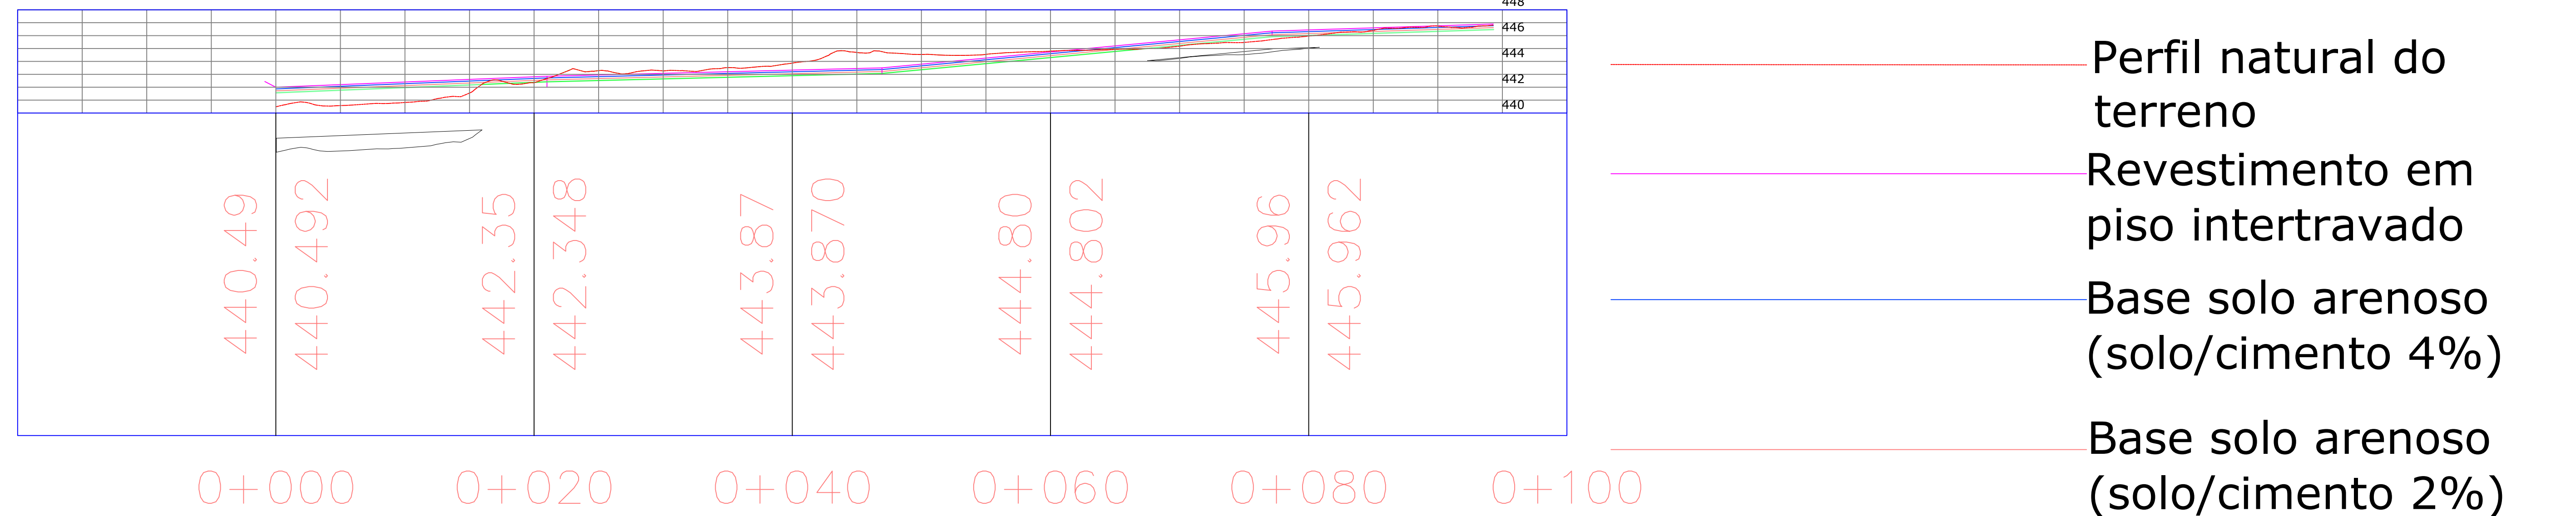


### TRECHO 06

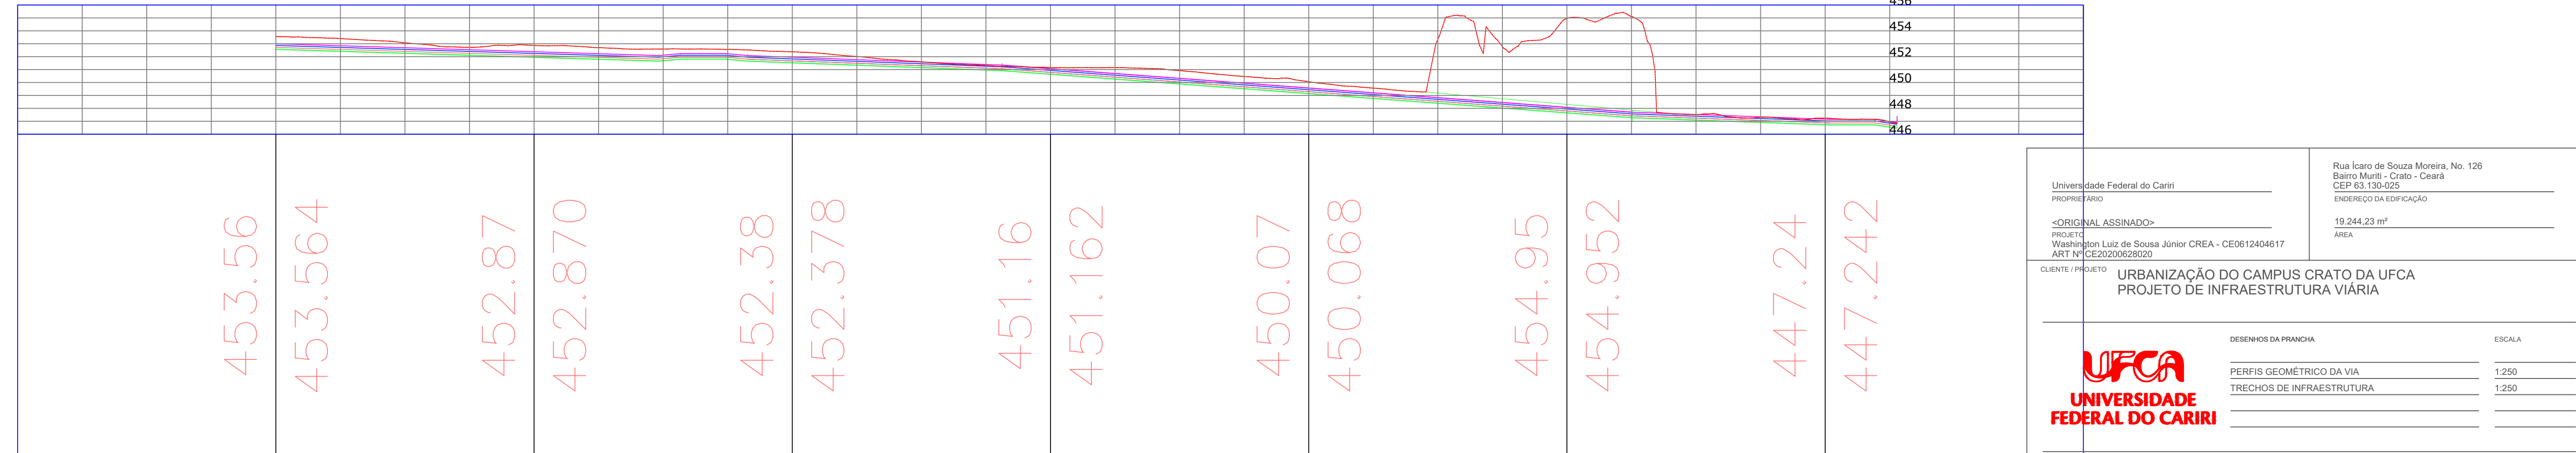


Universidade Federal do Cariri PROPRIETÁRIO <ORIGINAL ASSINADO> PROJETO Washington Luiz de Sousa Júnior CREA - CE0612404617 ART. Nº CE2009628029	Rua Icaro de Souza Moreira, No. 126 Bairro Maril - Crato - Ceará CEP 63.130-025 ENDEREÇO DA EDIFICAÇÃO 19.244,23 m² ÁREA
CLIENTE / PROJETO <b>URBANIZAÇÃO DO CAMPUS CRATO DA UFCA</b> <b>PROJETO DE INFRAESTRUTURA VIÁRIA</b>	
DESENHOS DA PRANCHA PERFILS GEOMÉTRICO DA VIA TRECHOS DE INFRAESTRUTURA	ESCALA 1:250 1:250
UFCA <b>UNIVERSIDADE FEDERAL DO CARIRI</b>	
ETAPA PROJETO BÁSICO	RESPONSÁVEL - DESENHO WASHINGTON LUIZ
REVISÃO 00	DATA 15/07/2020
PRANCHA 02/05	


### ROTATÓRIA TRANSVERSAL

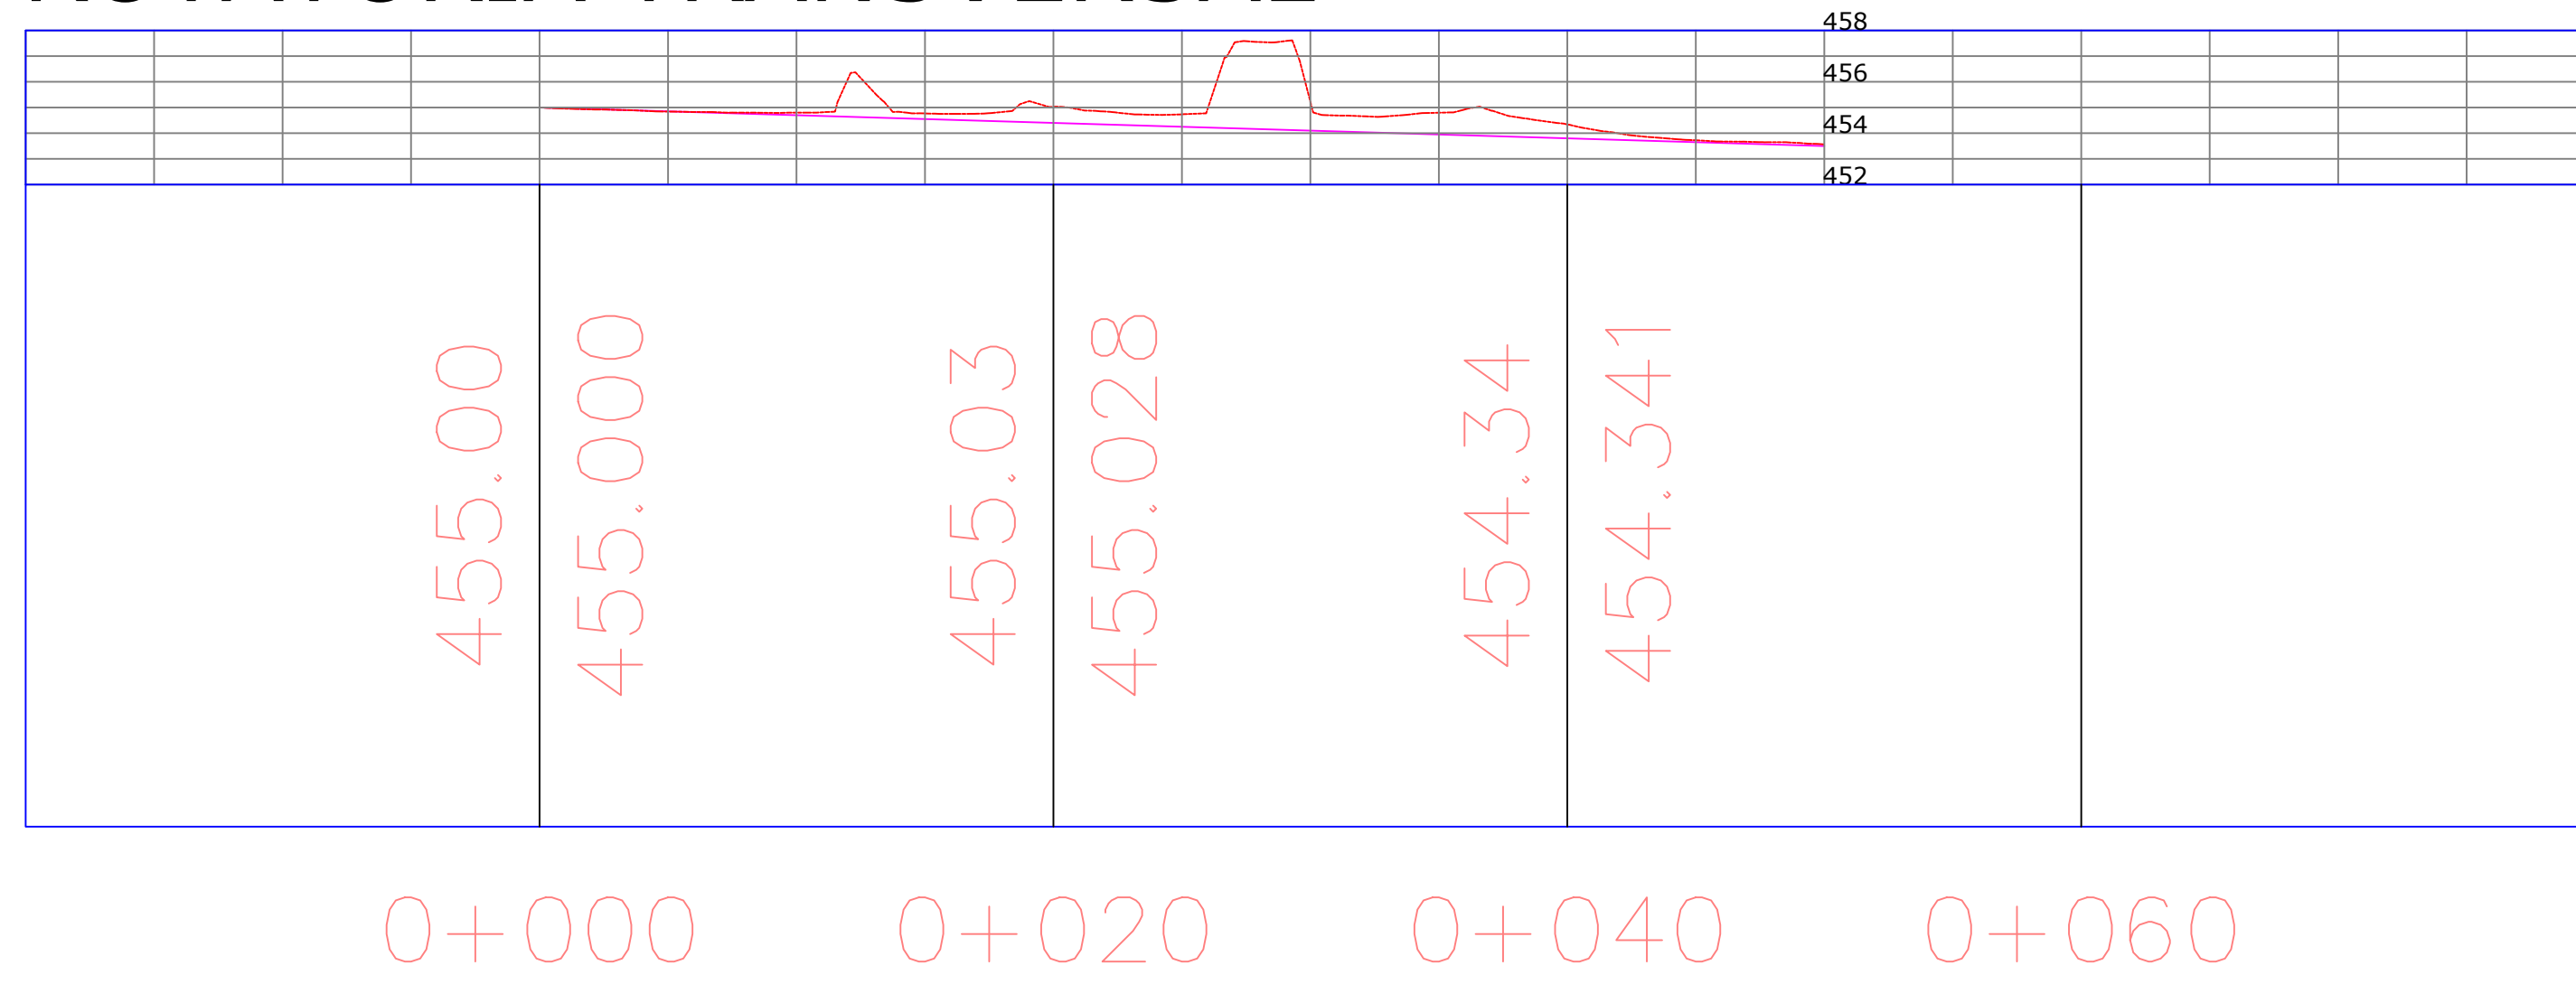


### ESTACIONAMENTO MOTOS QUADRA

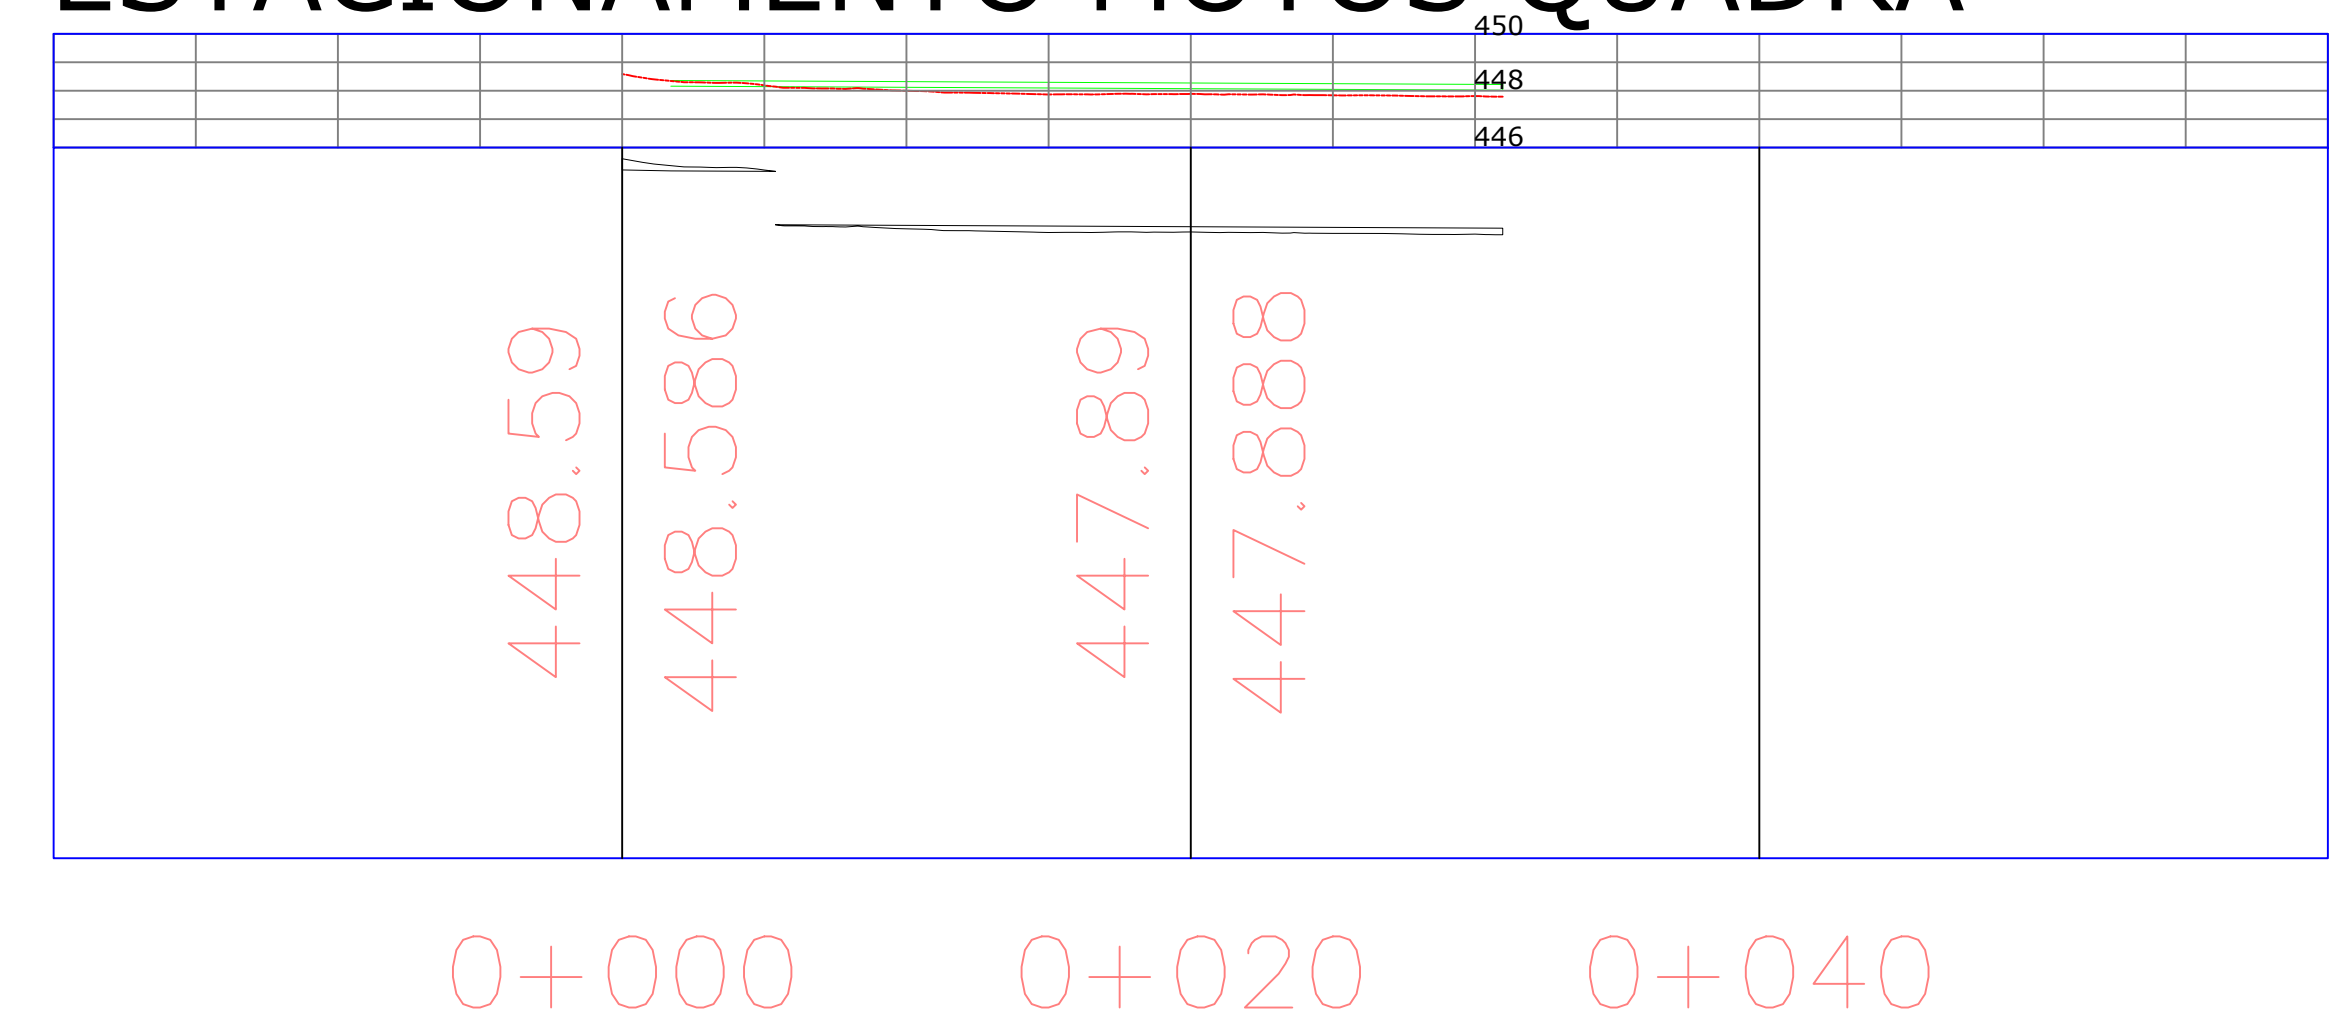


### TALUDES ROTATÓRIA

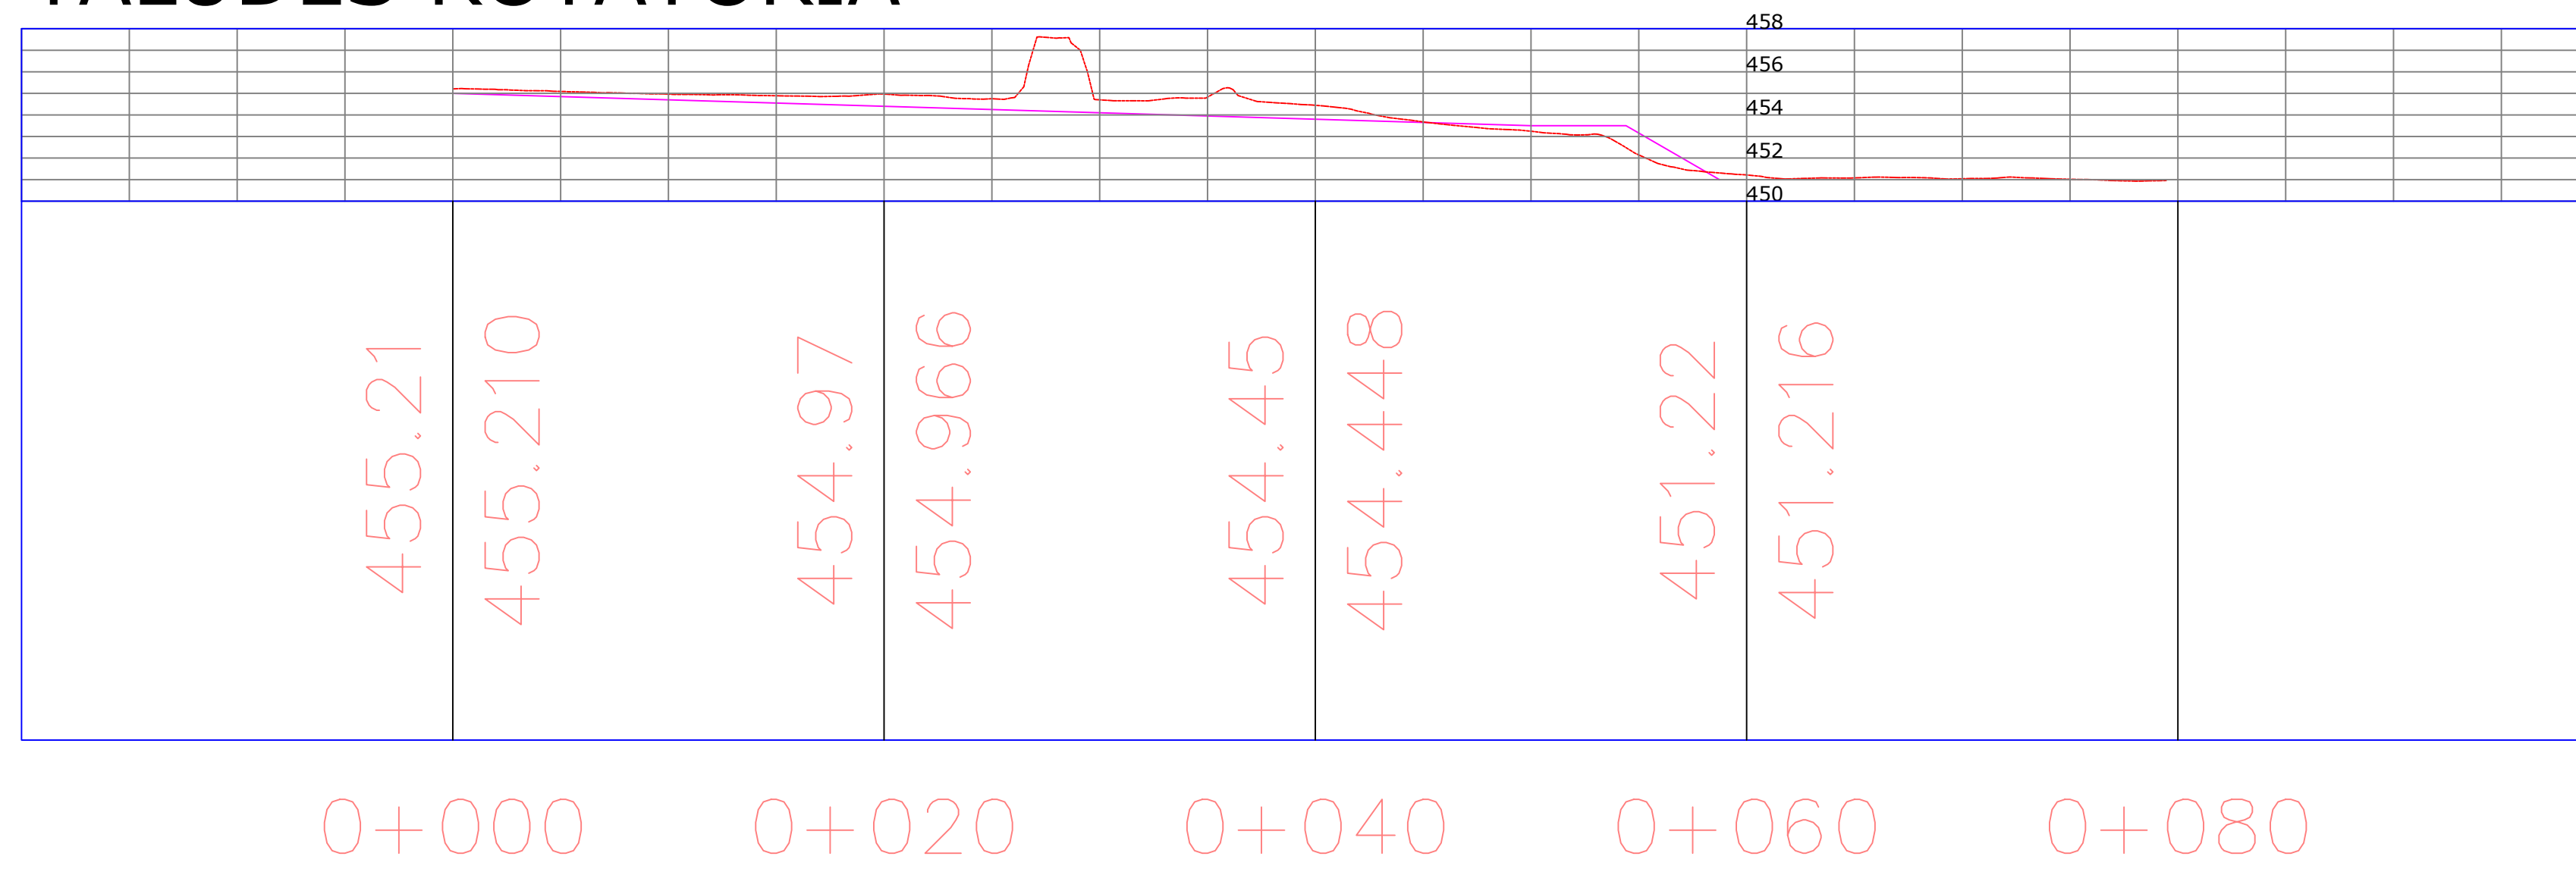


### CARROS QUADRA TRANSVERSAL

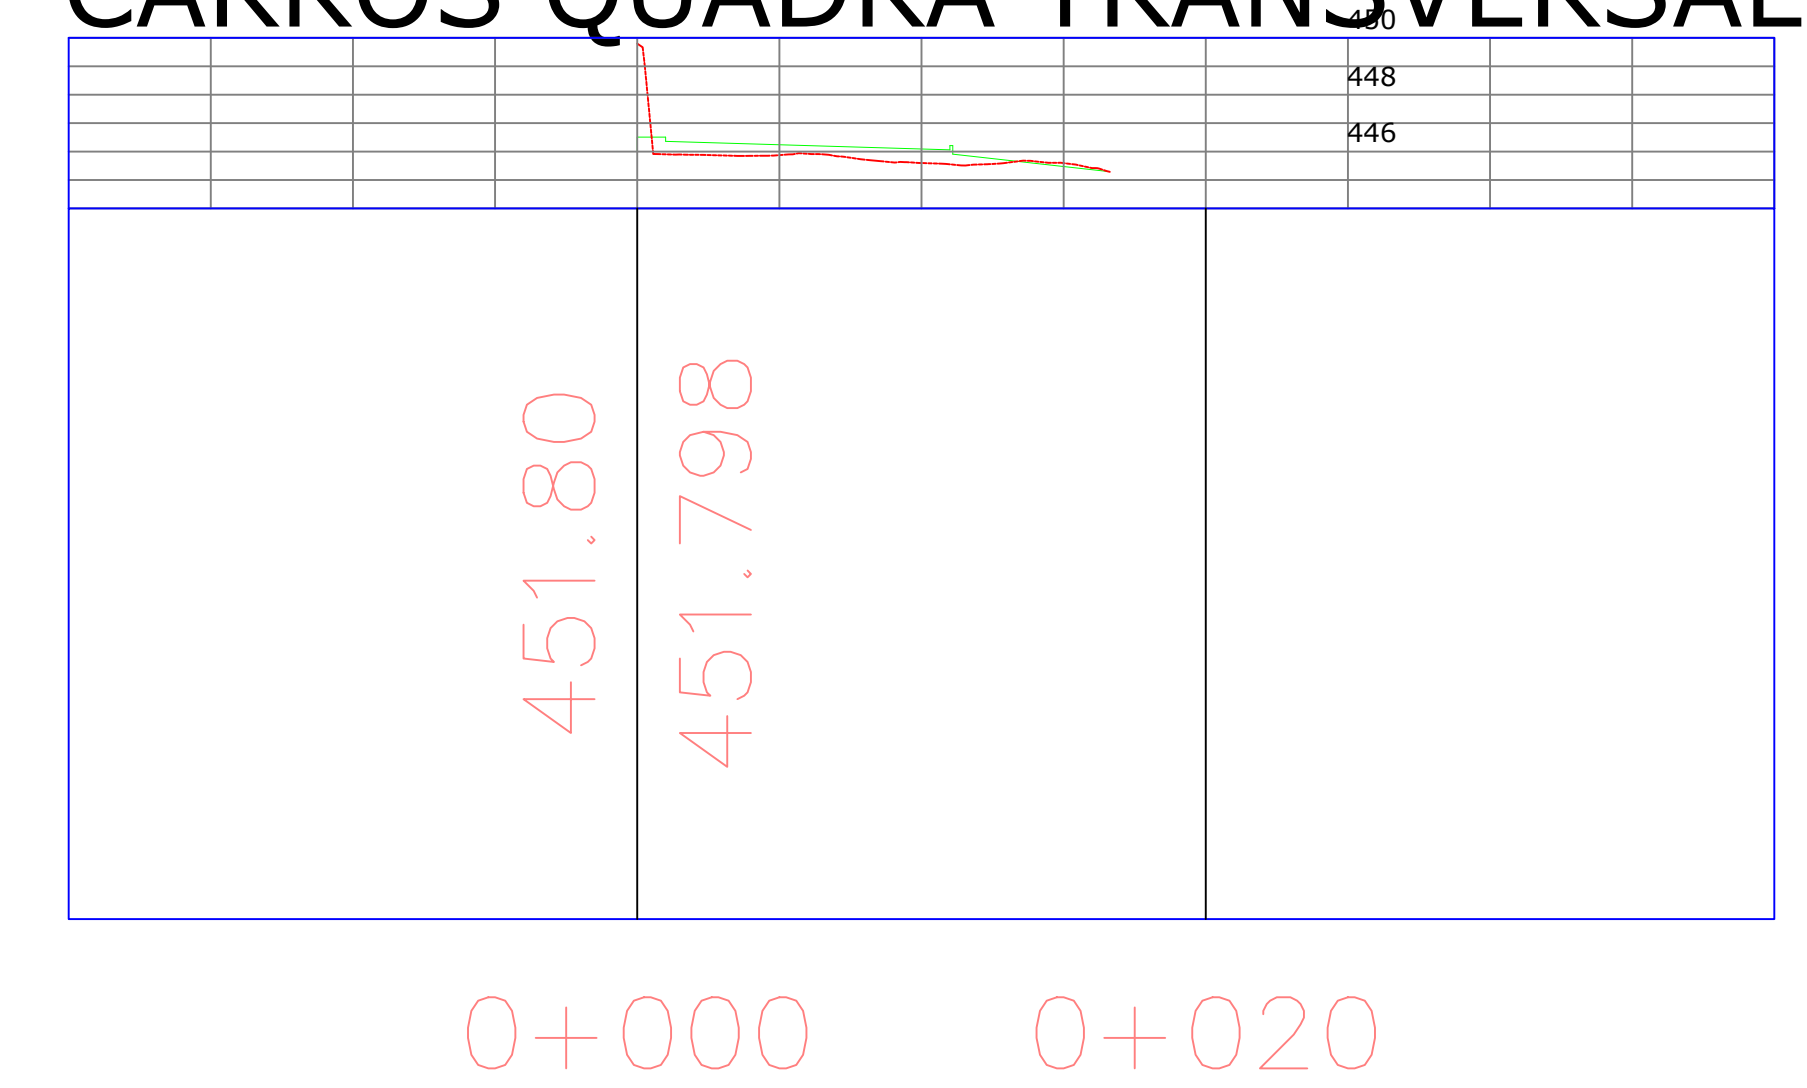

### TALUDE QUADRA

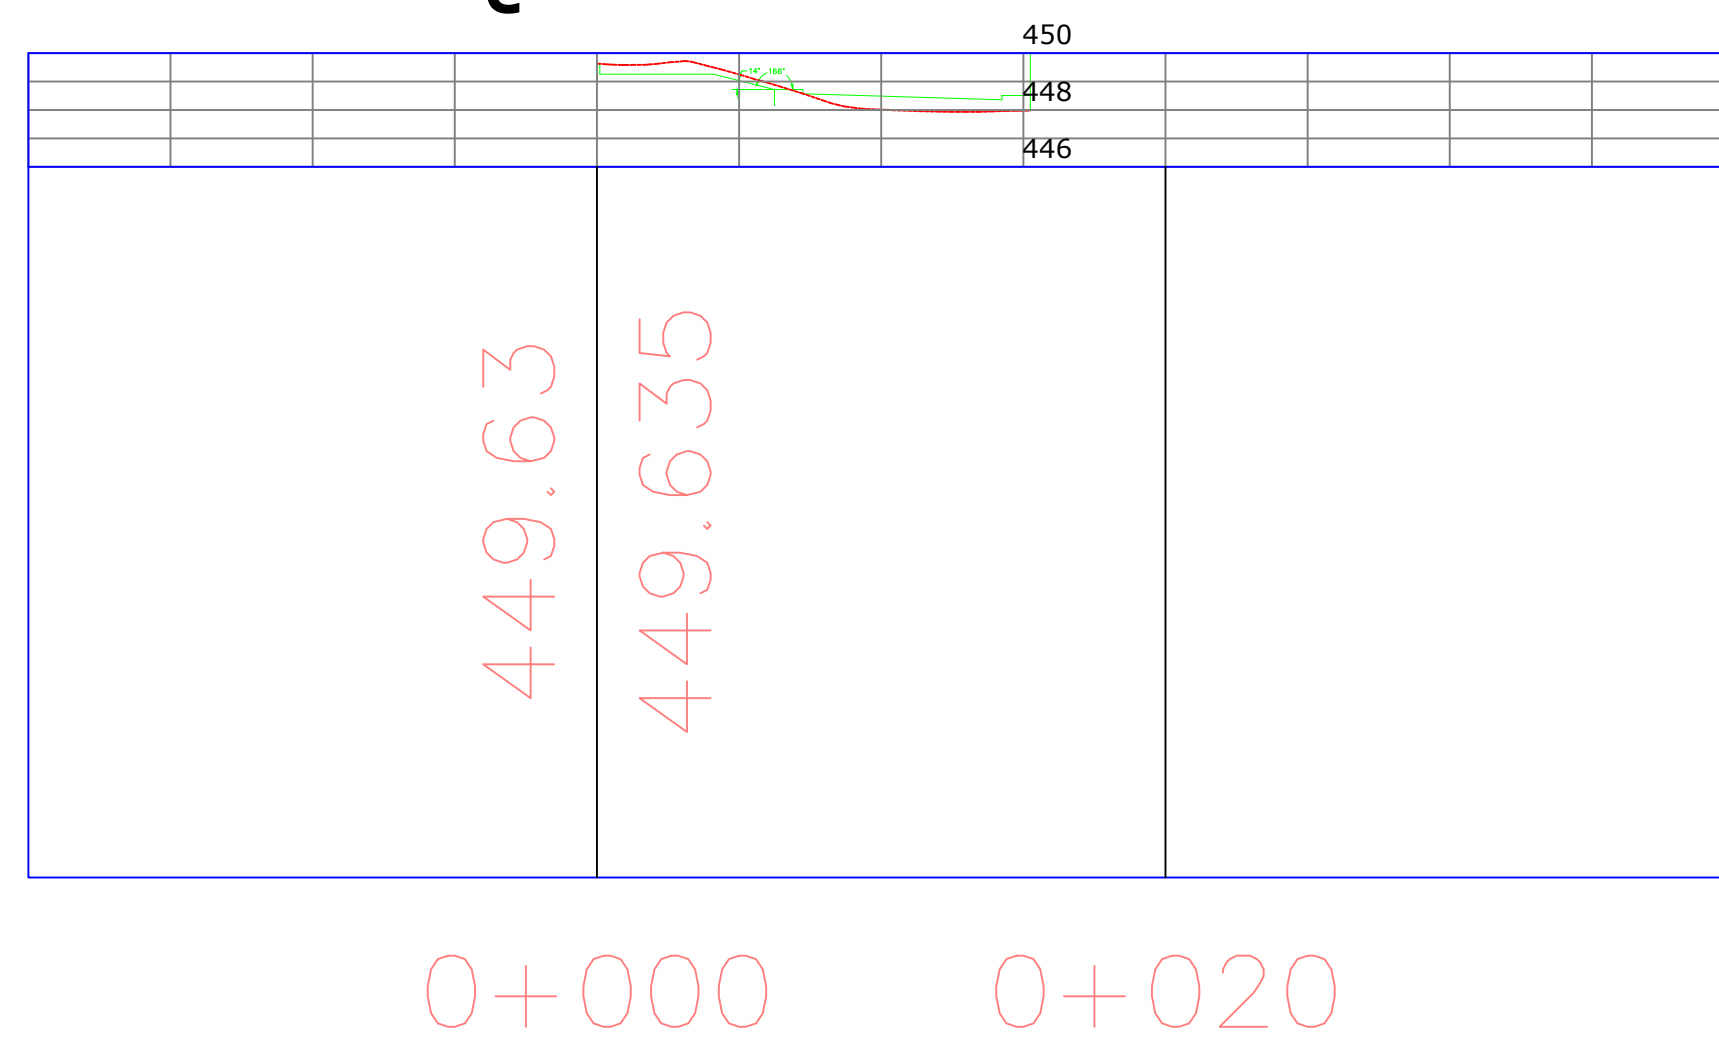


### CARROS QUADRA

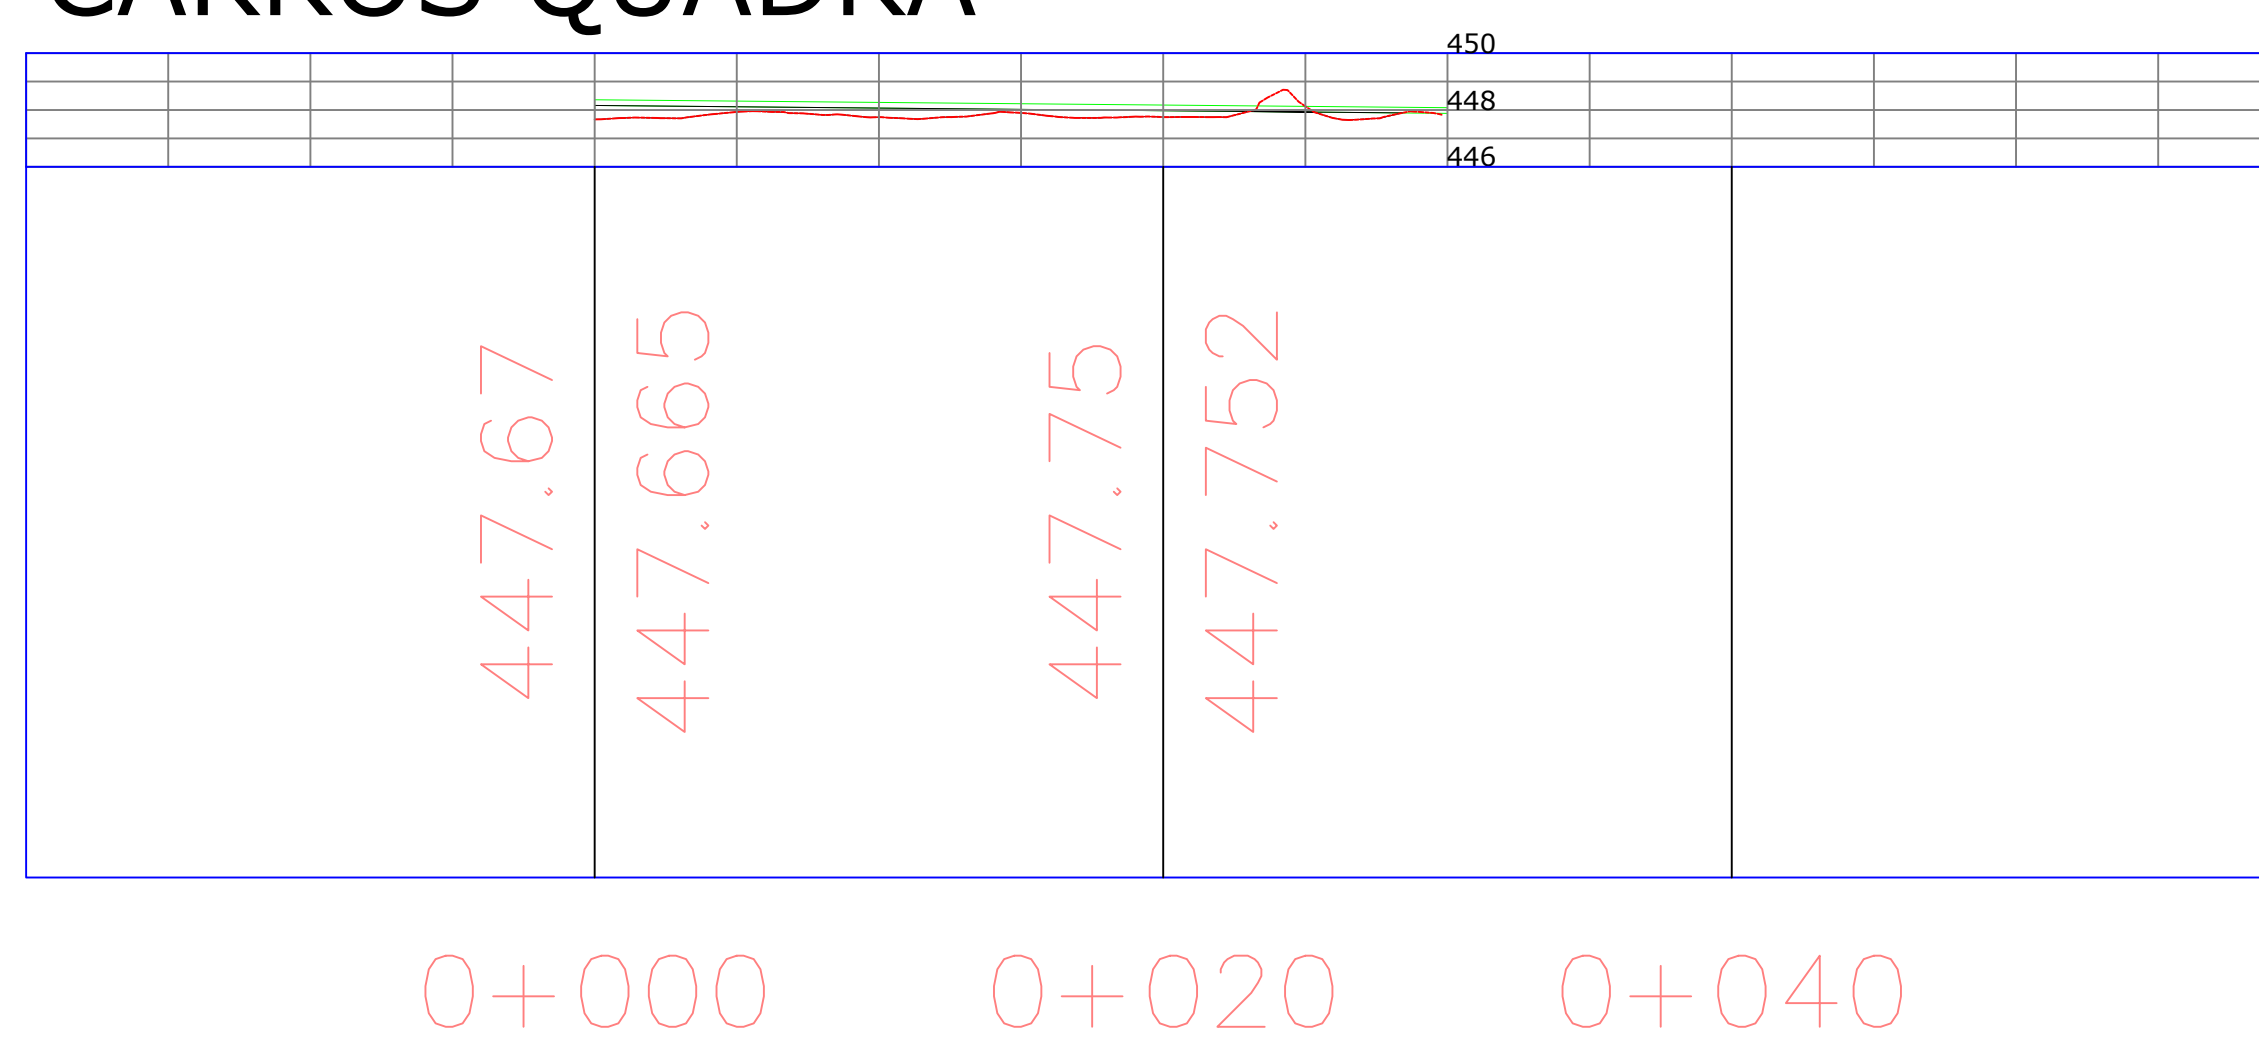


Universidade Federal do Cariri PROPRIETÁRIO <ORIGINAL ASSINADO> PROJETO Washington Luiz de Sousa Júnior CREA - CE0612404617 ART. Nº CE200092900	Rua Icaro de Souza Moreira, No. 126 Bairro Muril - Crato - Ceará CEP 63.130-025 ENDEREÇO DA EDIFICAÇÃO 19.244,23 m² ÁREA
CLIENTE / PROJETO URBANIZAÇÃO DO CAMPUS CRATO DA UFCA PROJETO DE INFRAESTRUTURA VIÁRIA	
DESENHOS DA PRANCHA PERFIS GEOMÉTRICO DA VIA TRECHOS DE INFRAESTRUTURA	ESCALA 1:250 1:250
UFCA UNIVERSIDADE FEDERAL DO CARIRI	ETAPA PROJETO BÁSICO
RESPONSÁVEL - DESENHO WASHINGTON LUIZ	REVISÃO 00
DATA 15/07/2020	PRANCHA 03/05


### ESTACIONAMENTO MOTOS ADM

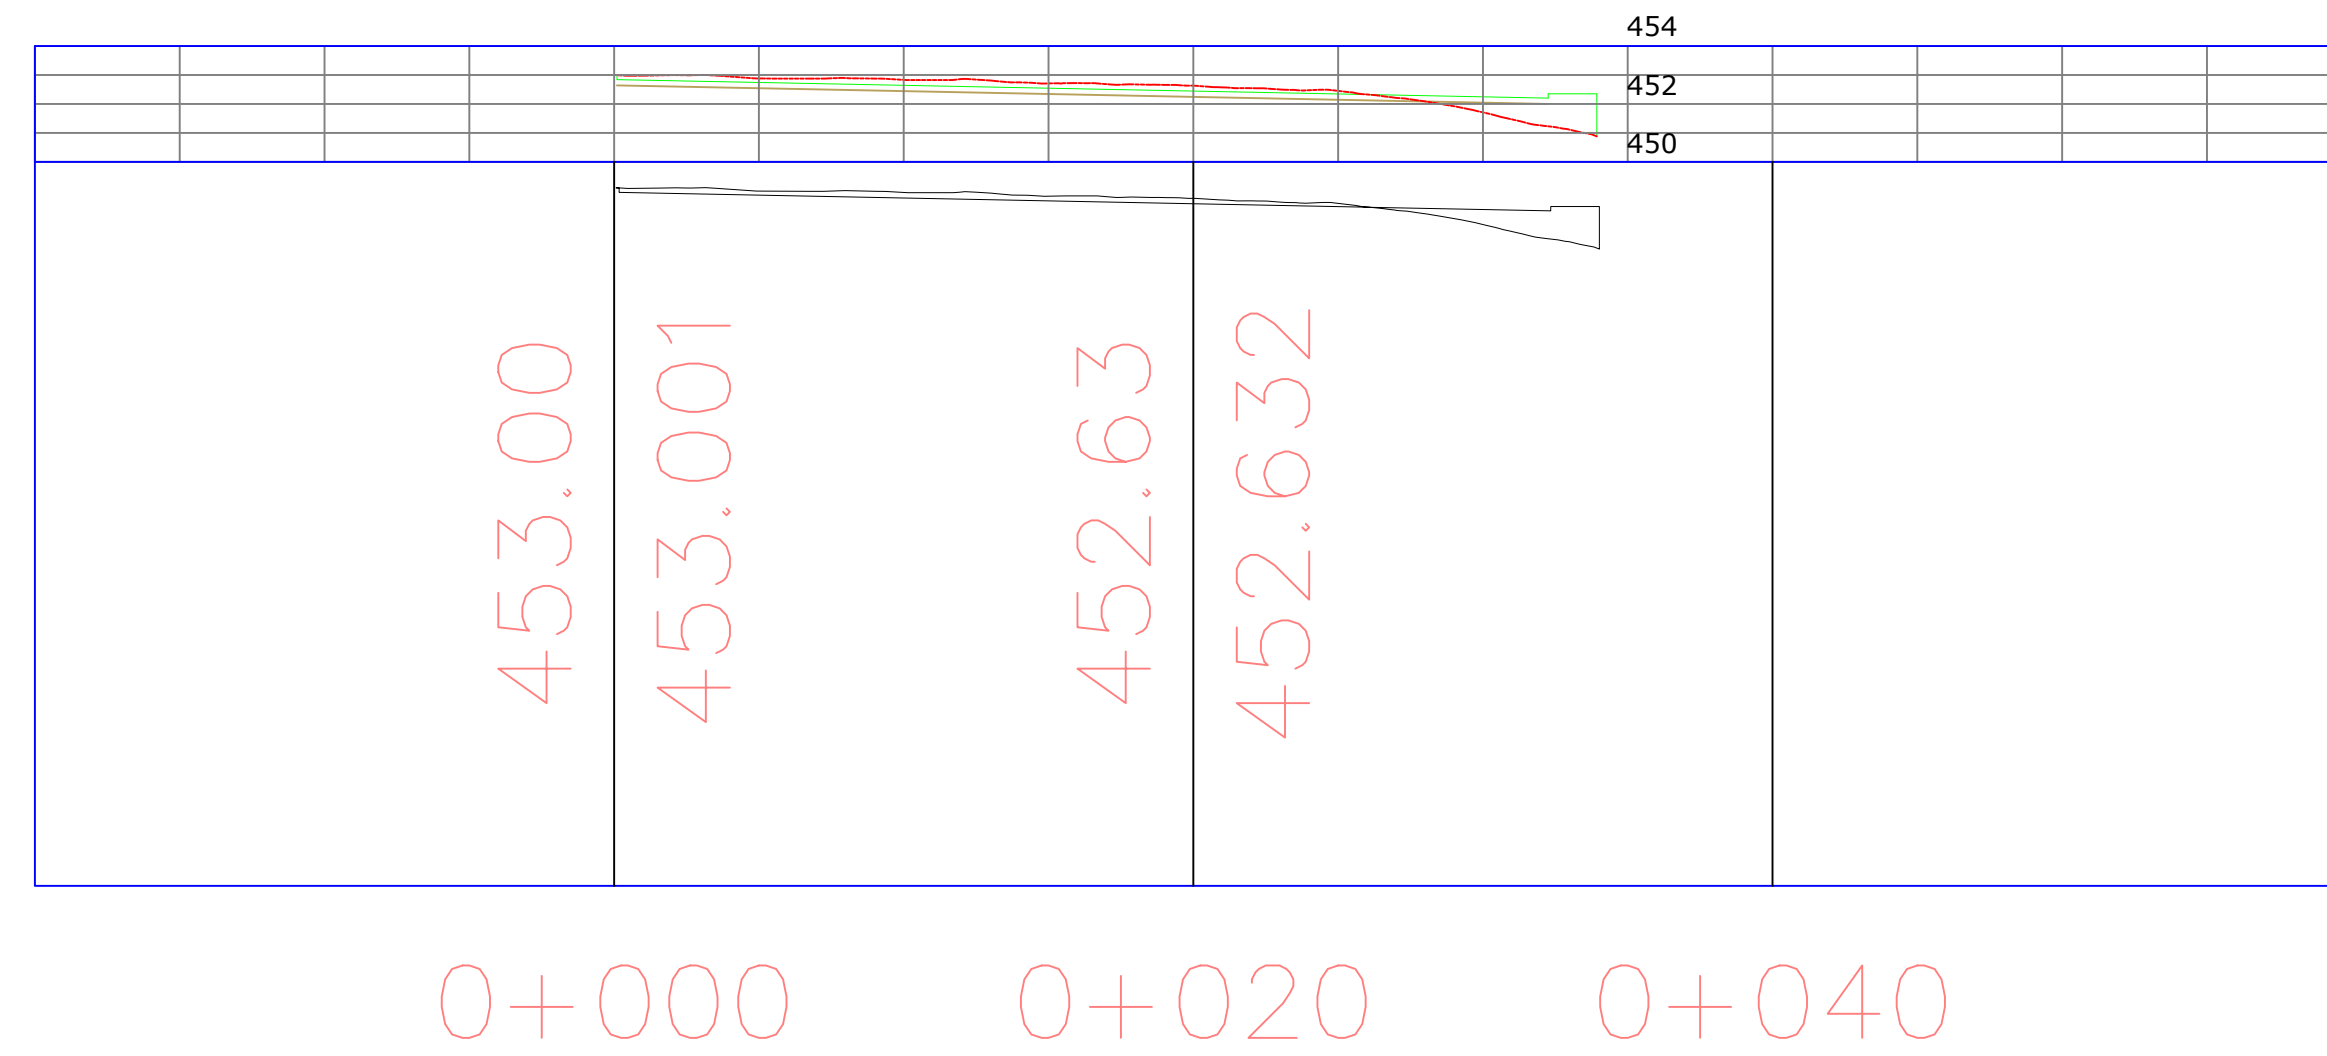


### ESTACIONAMENTO CARRO 01 ADM

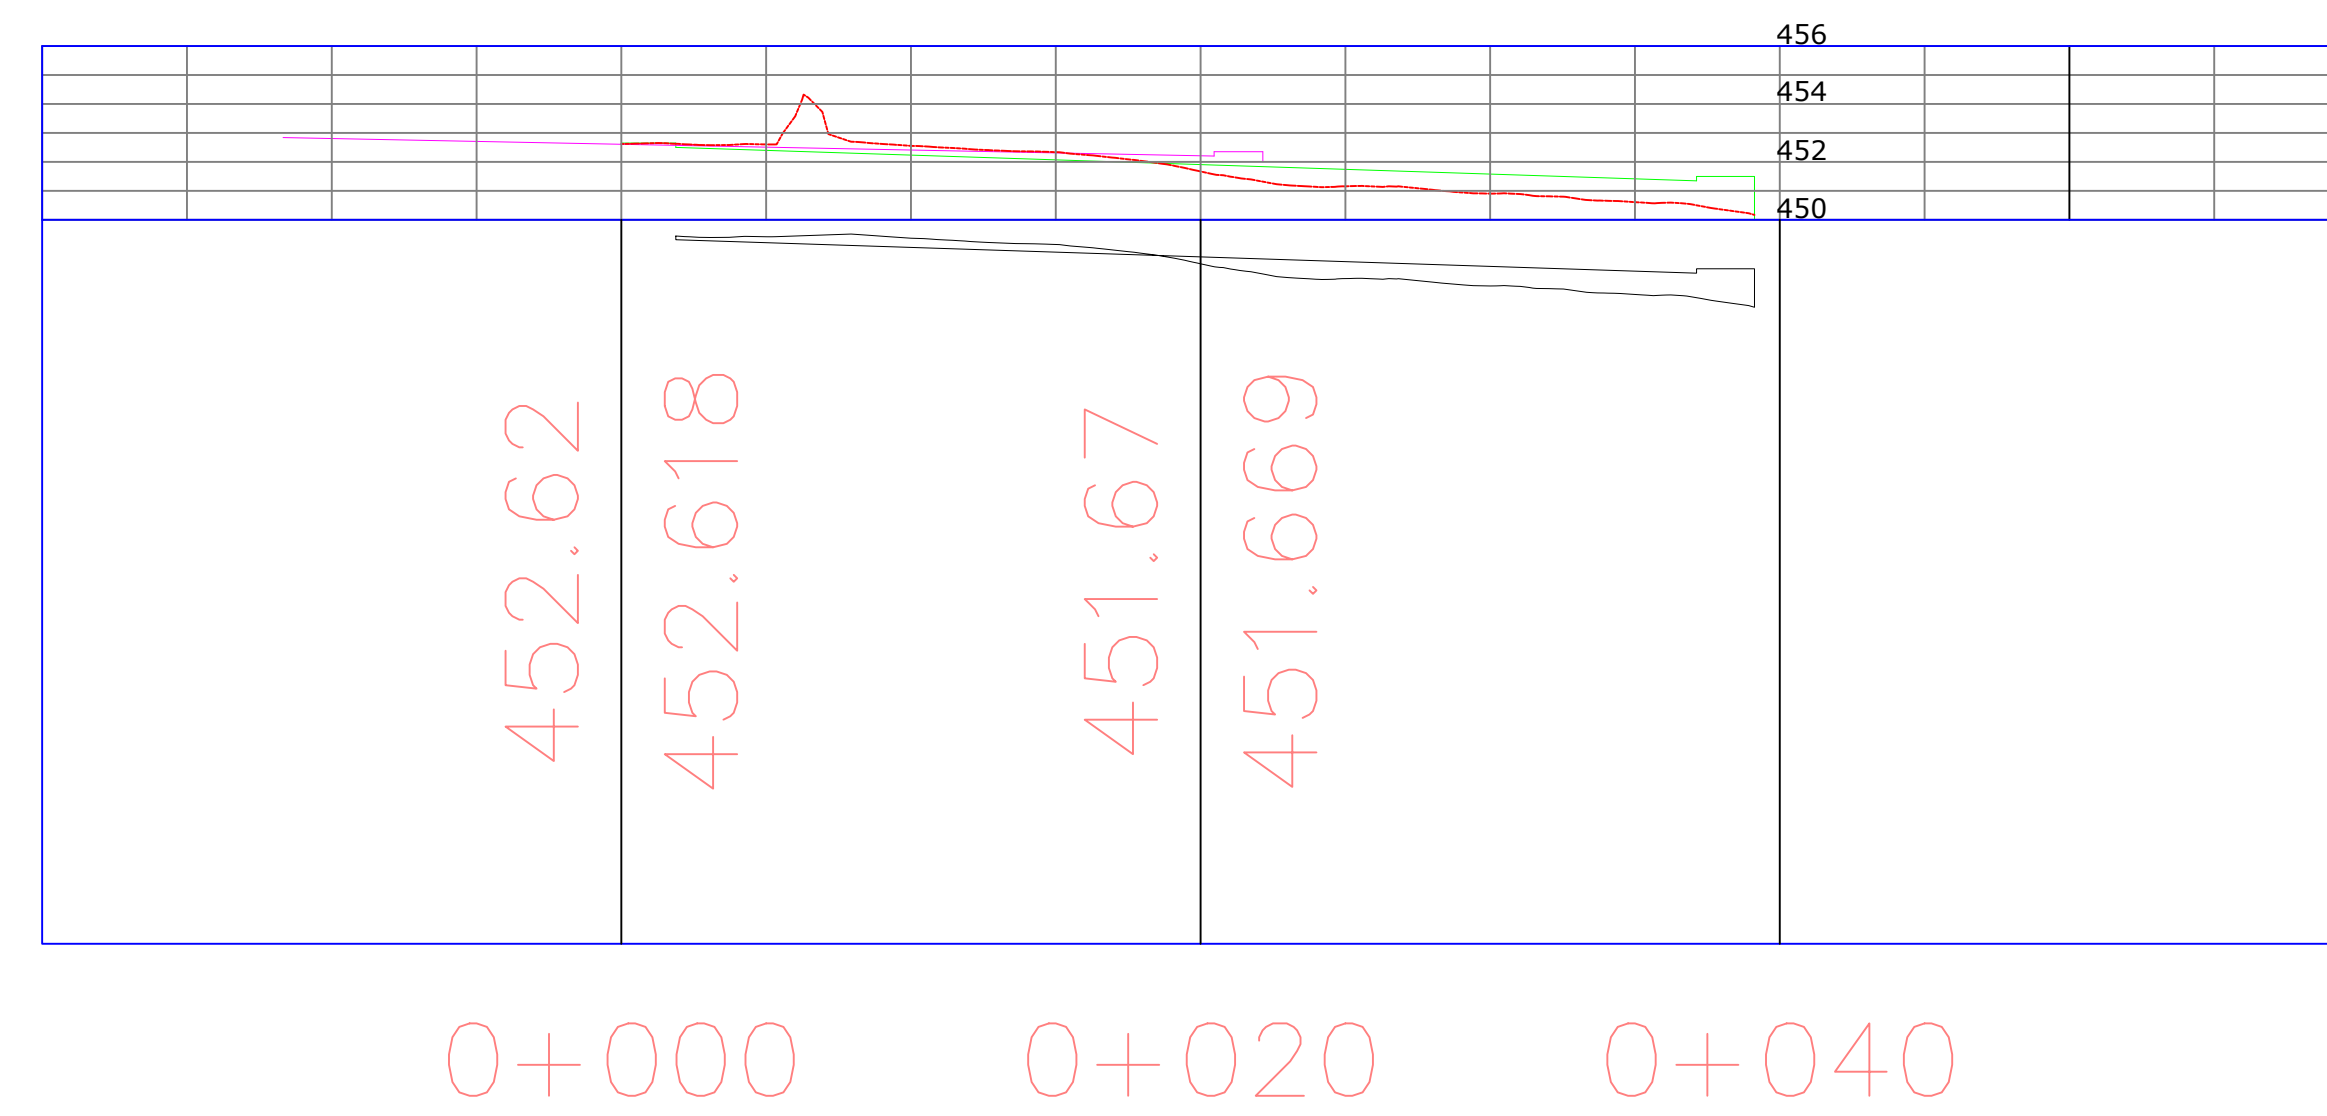


### ESTACIONAMENTO CARRO 02 ADM

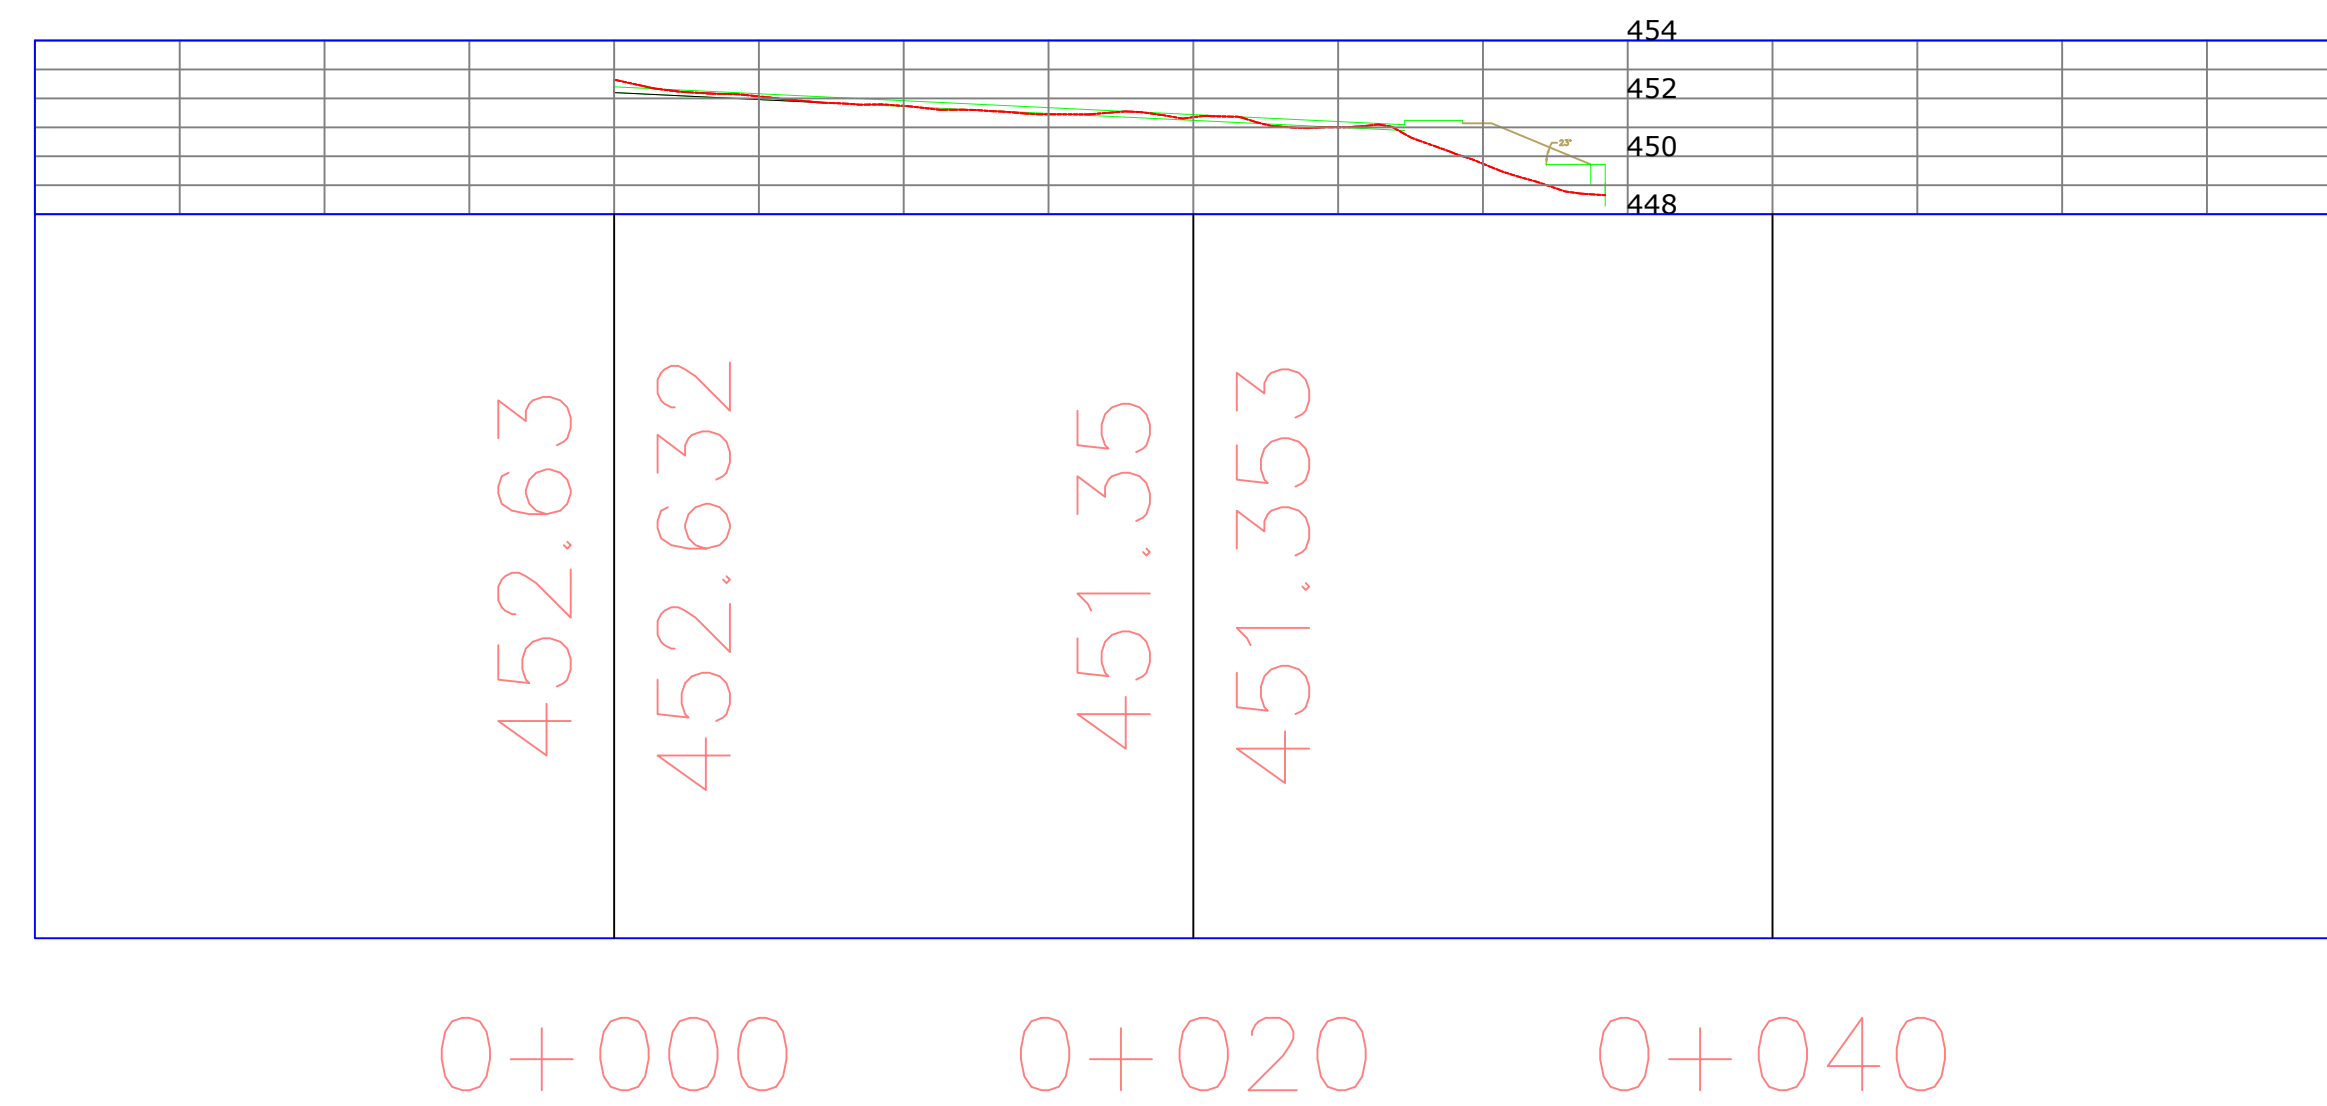


### ESTACIONAMENTO MOTO ETE

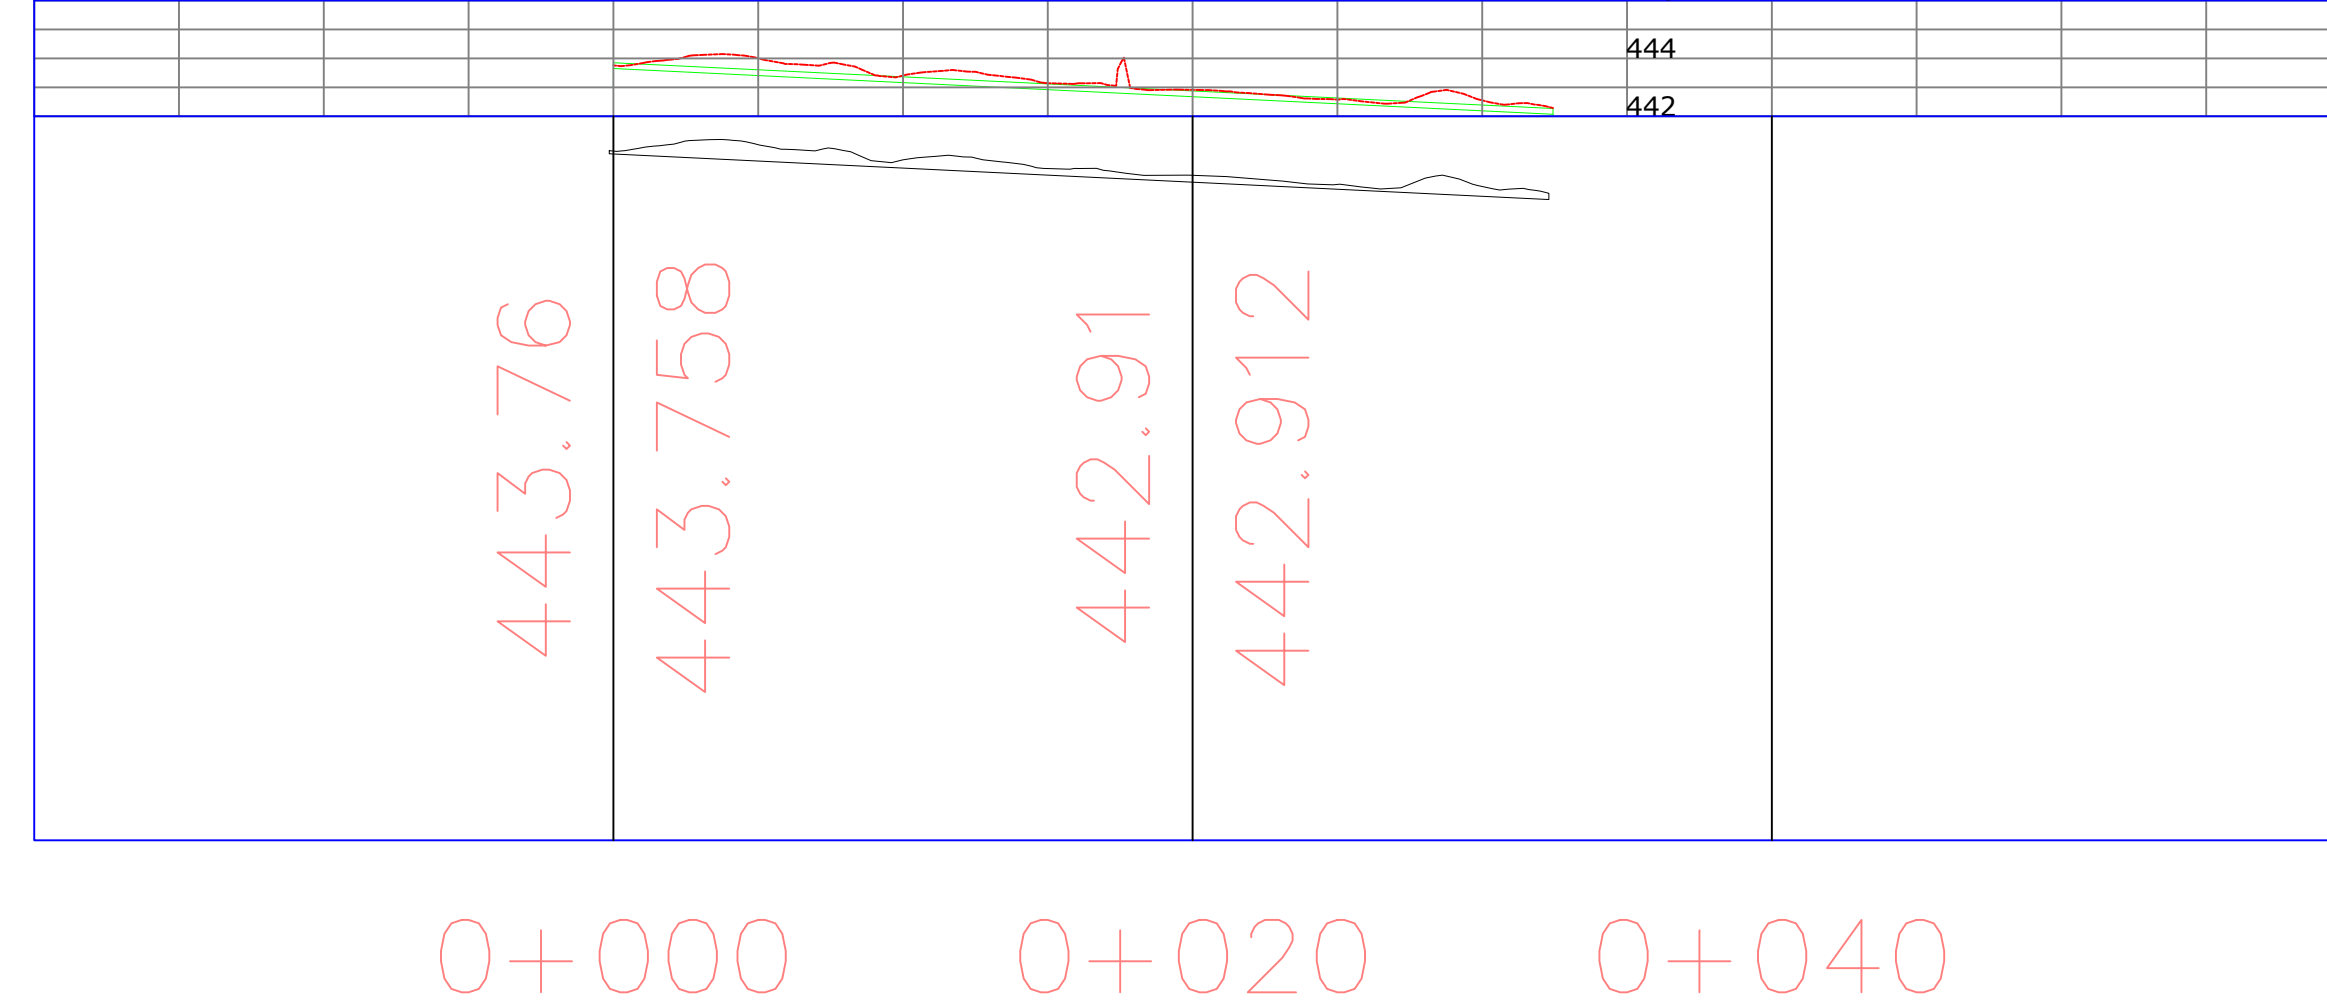

### ESTACIONAMENTO CARRO ETE

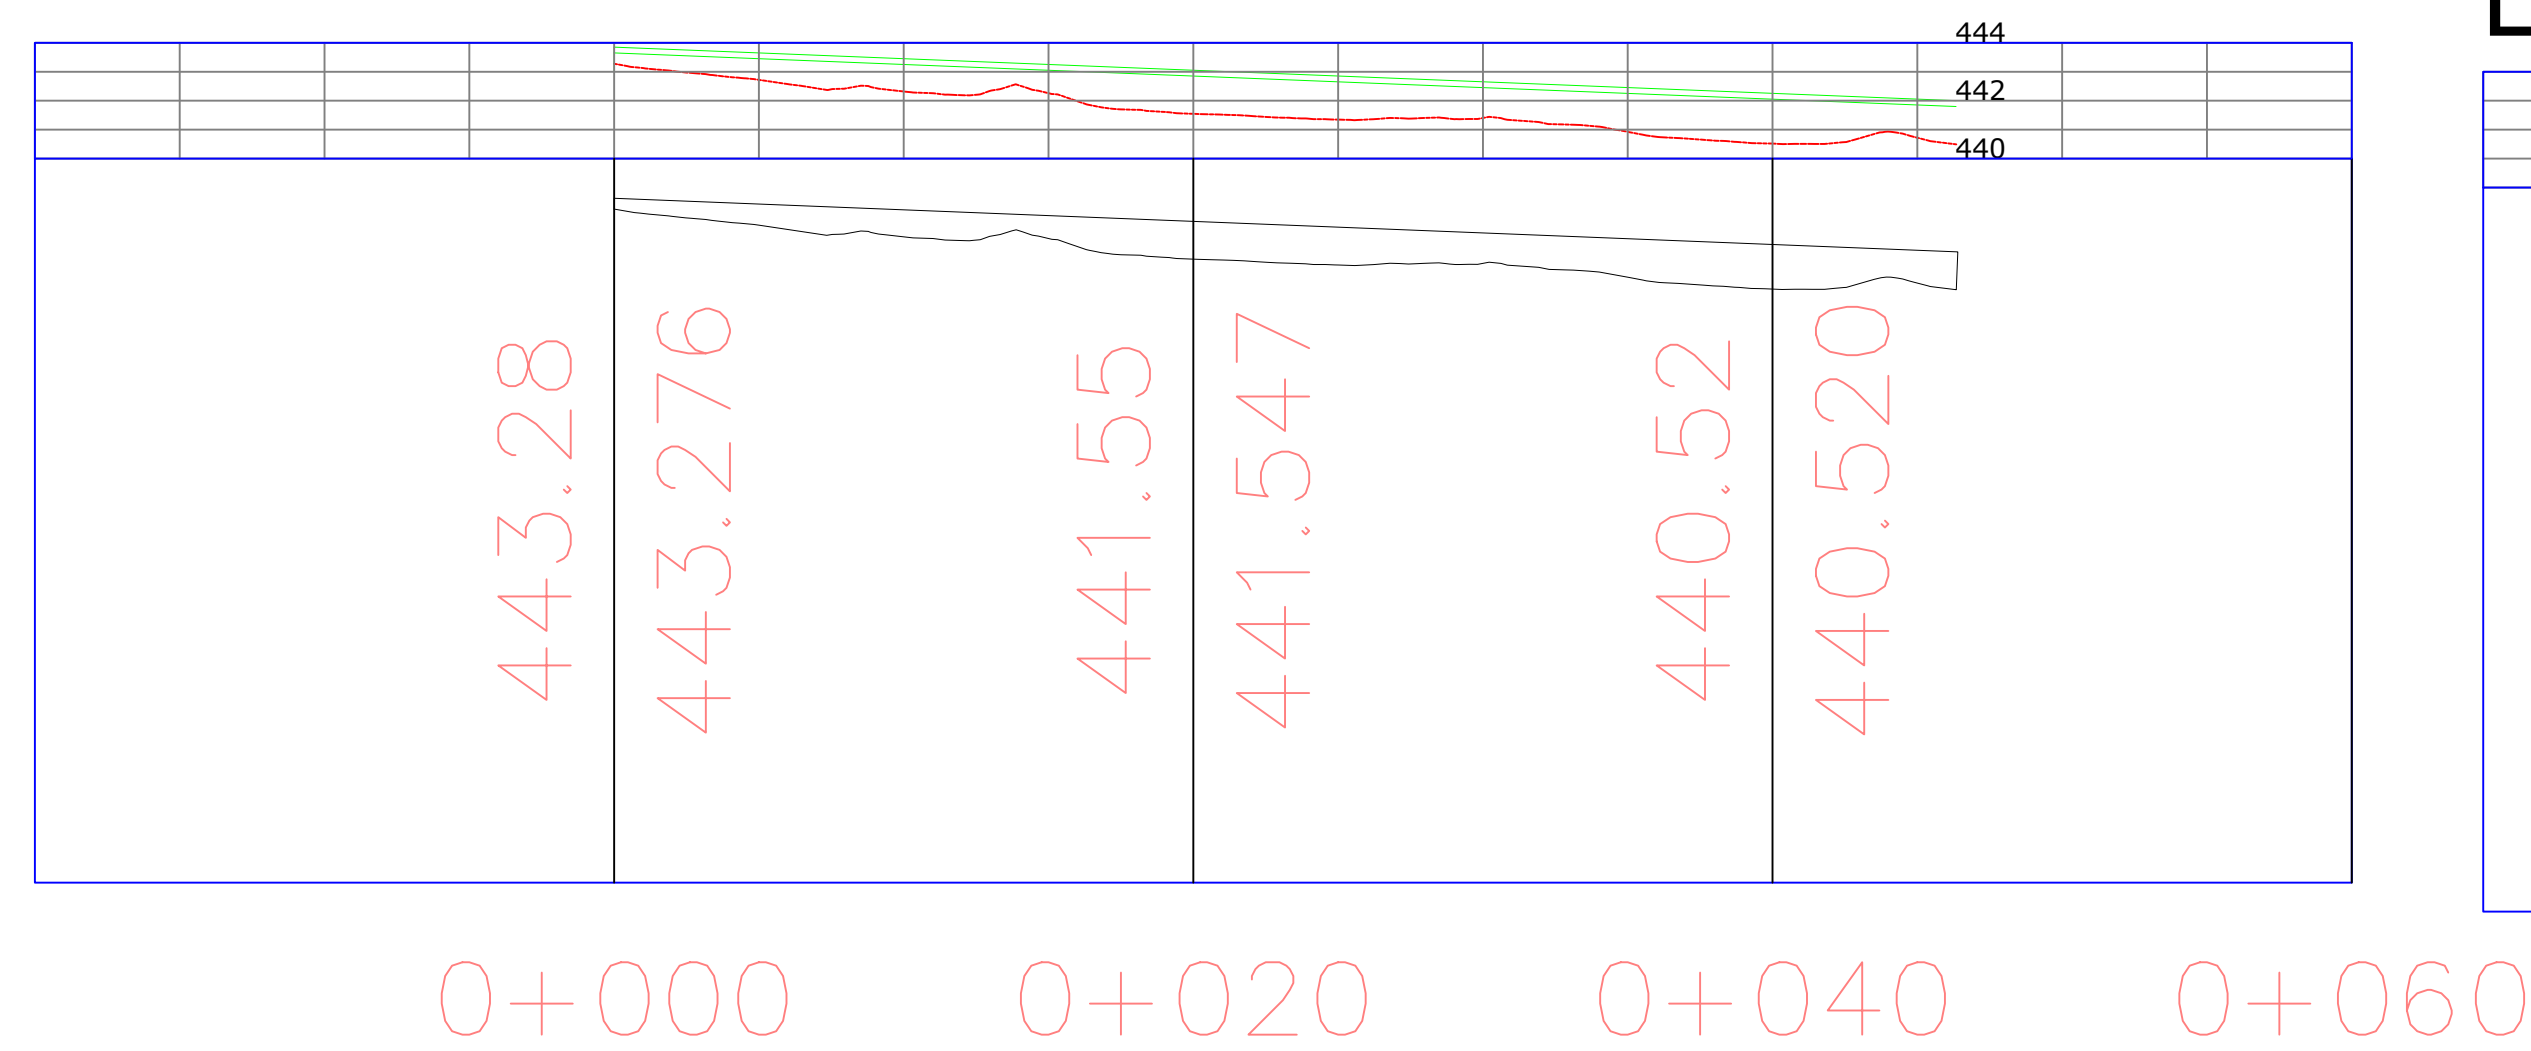


### ESTACIONAMENTO GALPÃO

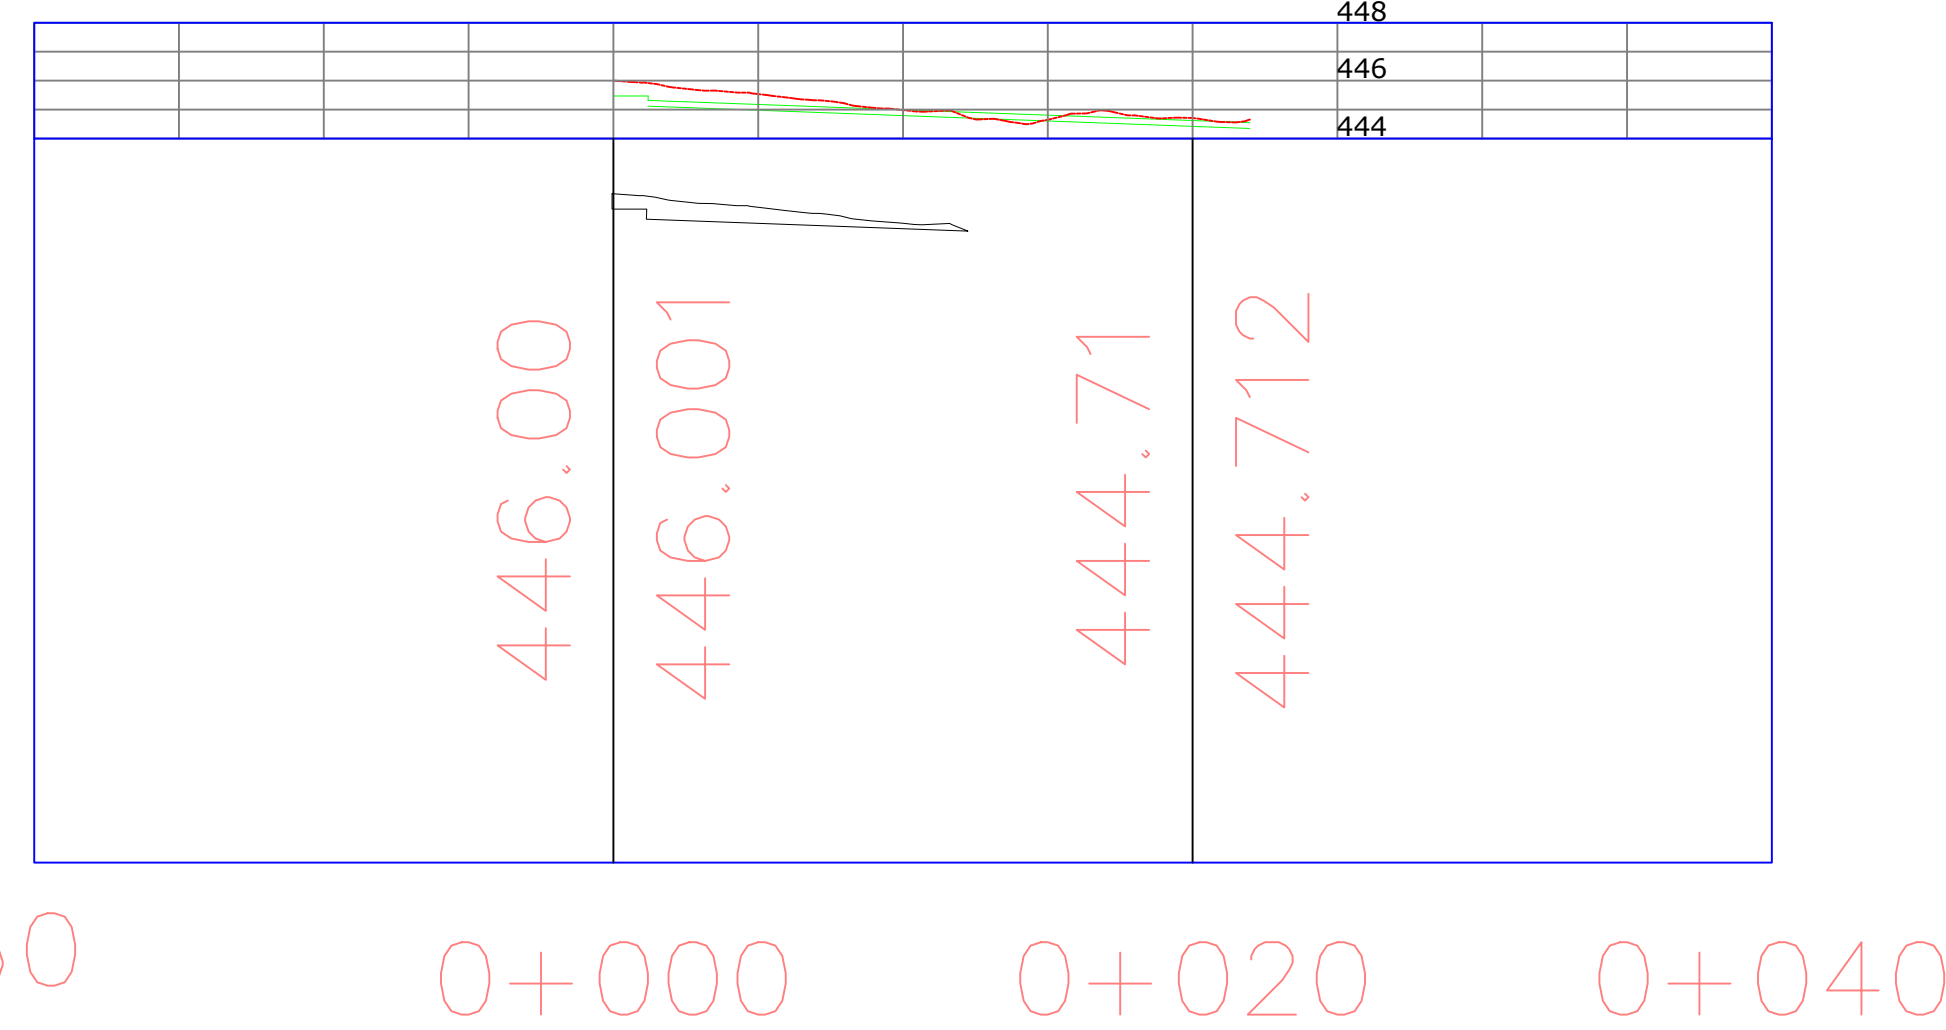

Universidade Federal do Cariri PROPRIETÁRIO <ORIGINAL ASSINADO> PROJETO Washington Luiz de Sousa Júnior CREA - CE0612404617 ART Nº CE20200628020	Rua Icaro de Souza Moreira, No. 126 Bairro Muriti - Crato - Ceará CEP 63.130-025 ENDEREÇO DA EDIFICAÇÃO 19.244,23 m² ÁREA
CLIENTE / PROJETO URBANIZAÇÃO DO CAMPUS CRATO DA UFCA PROJETO DE INFRAESTRUTURA VIÁRIA	
DESENHOS DA PRANCHA PERFIS GEOMÉTRICOS DA VIA TRECHOS DE INFRAESTRUTURA	ESCALA 1:250 1:250
ETAPA PROJETO BÁSICO	RESPONSÁVEL - DESENHO WASHINGTON LUIZ
REVISÃO 00	DATA 15/07/2020
PRANCHA 04/05	



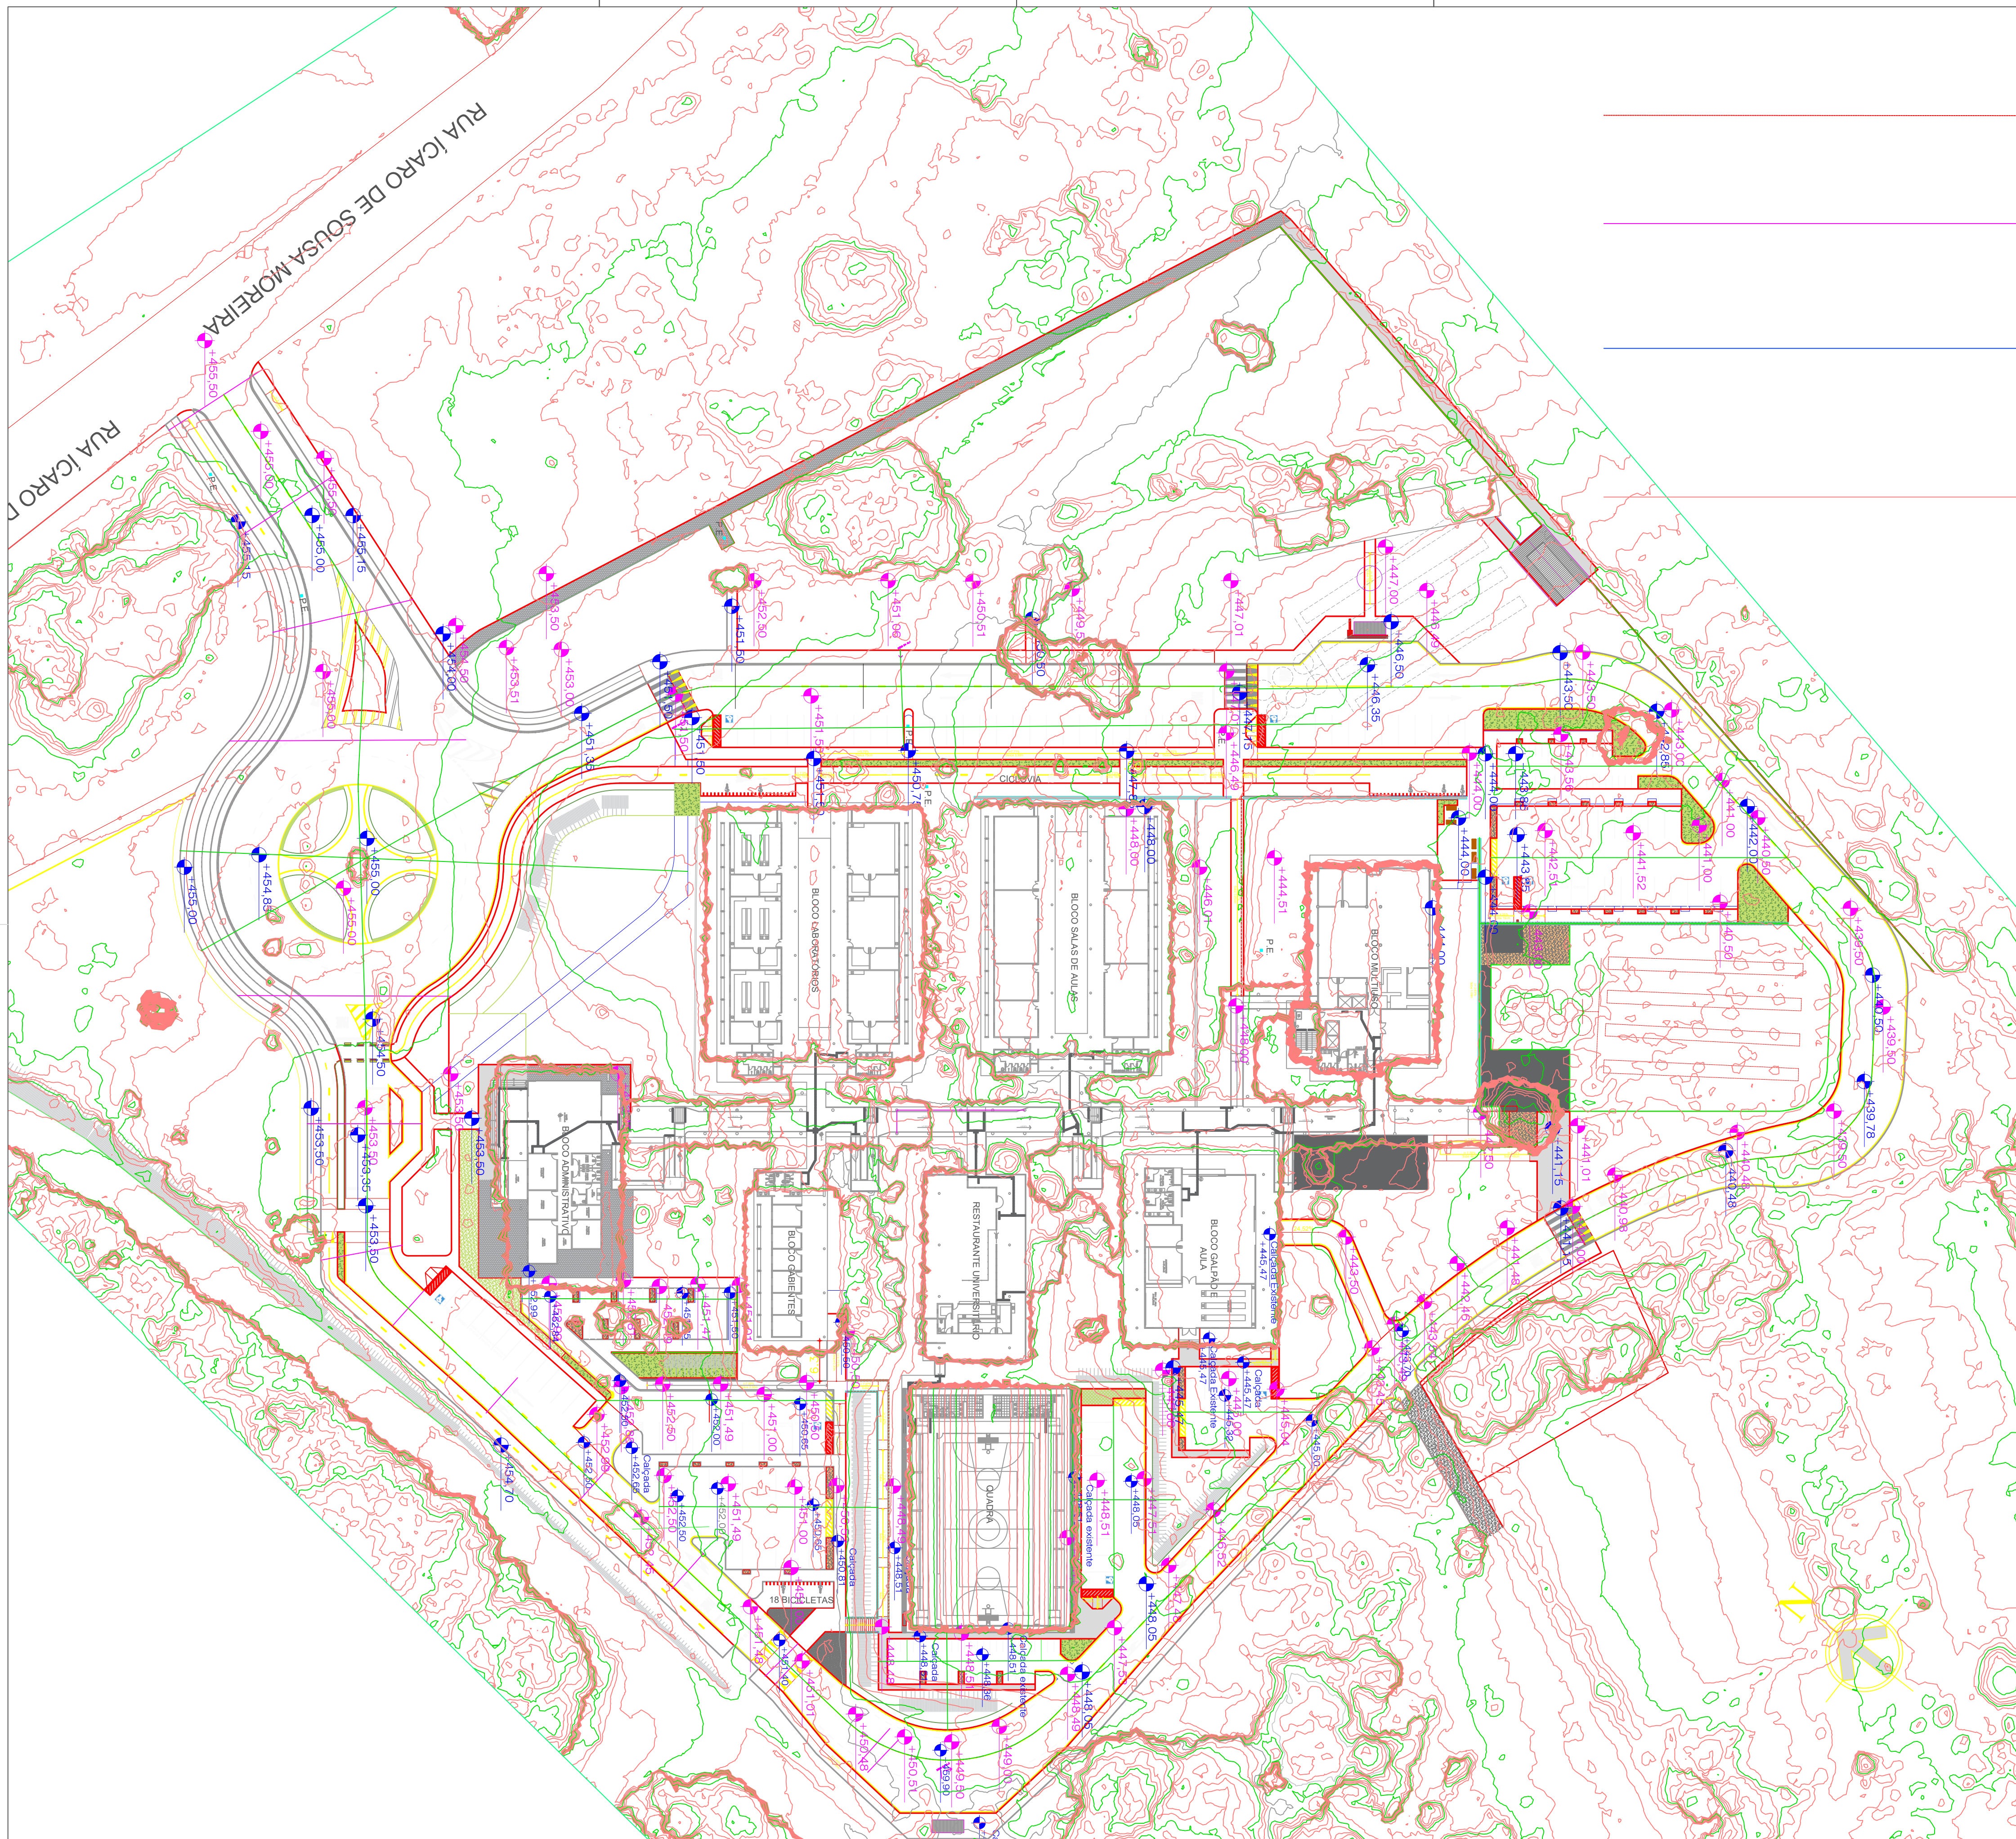

- Perfil natural do terreno
- Revestimento em piso intertravado
- Base solo arenoso (solo/cimento 4%)
- Base solo arenoso (solo/cimento 2%)

Universidade Federal do Cariri  
 PROPRIETÁRIO  
 <ORIGINAL ASSINADO>  
 PROJETO  
 Washington Luiz de Sousa Júnior CREA - CE0612404617  
 ART Nº CE2000628103

Rua Icaro de Souza Moreira, No. 126  
 Bairro Maré - Crato - Ceará  
 CEP 63.130-025  
 ENDEREÇO DA EDIFICAÇÃO  
 19.244,23 m²  
 ÁREA

CLIENTE / PROJETO  
 URBANIZAÇÃO DO CAMPUS CRATO DA UFCA  
 PROJETO DE INFRAESTRUTURA VIÁRIA

DESENHOS DA PRANCHA	ESCALA
PROJETO GEOMÉTRICO DA VIA	1:250

ETAPA: PROJETO BÁSICO | RESPONSÁVEL - DESENHO: WASHINGTON LUIZ | REVISÃO: 00 | DATA: 15/07/2020 | PRANCHA 05/05

