




1 DETALHE 1
ESCALA 1/10

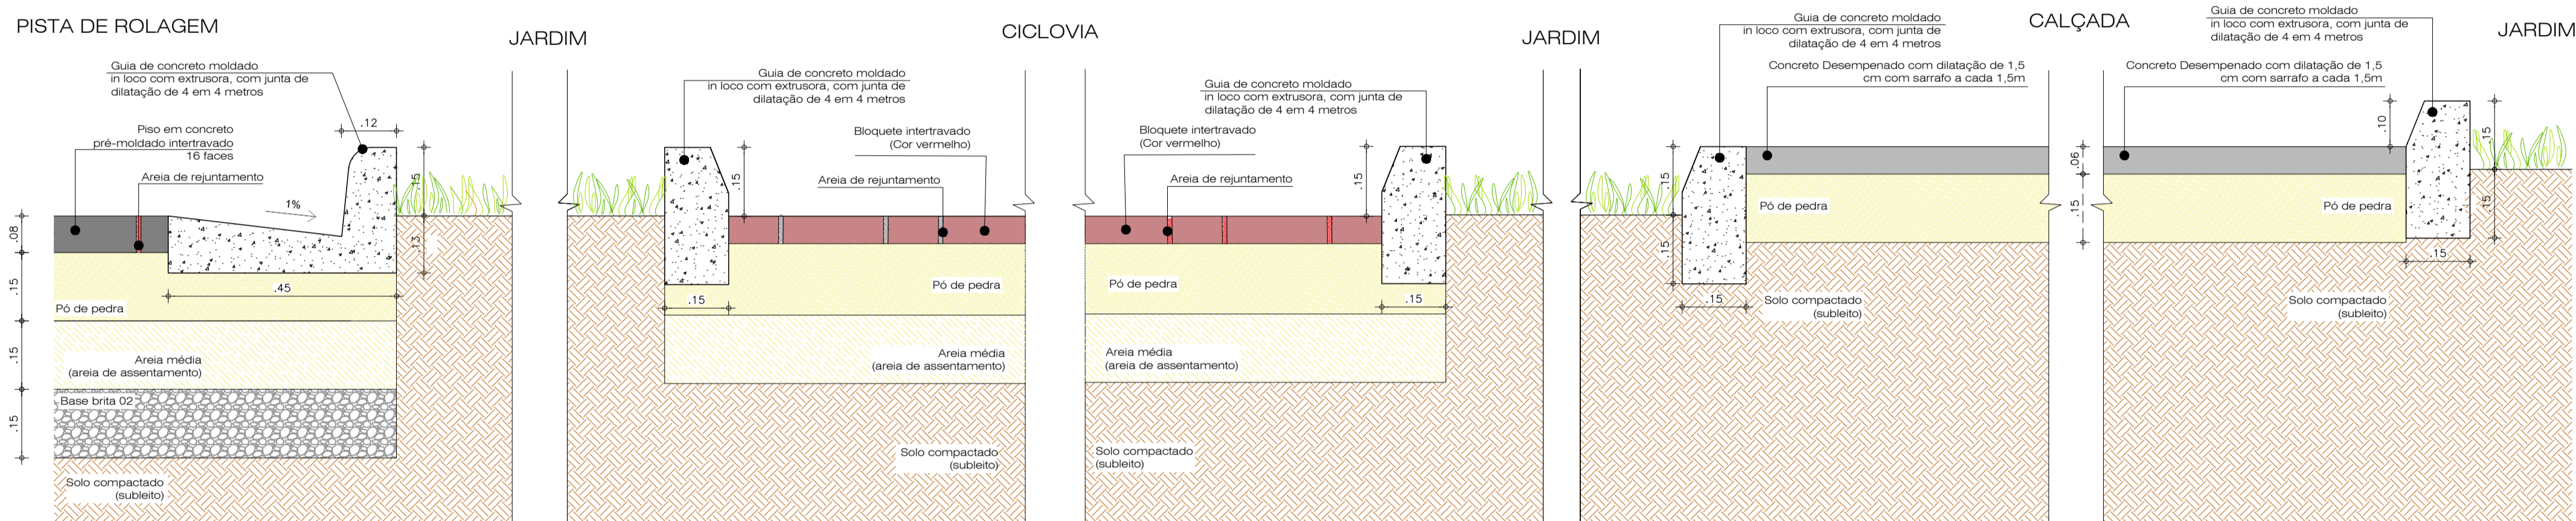

2 DETALHE 2
ESCALA 1/10

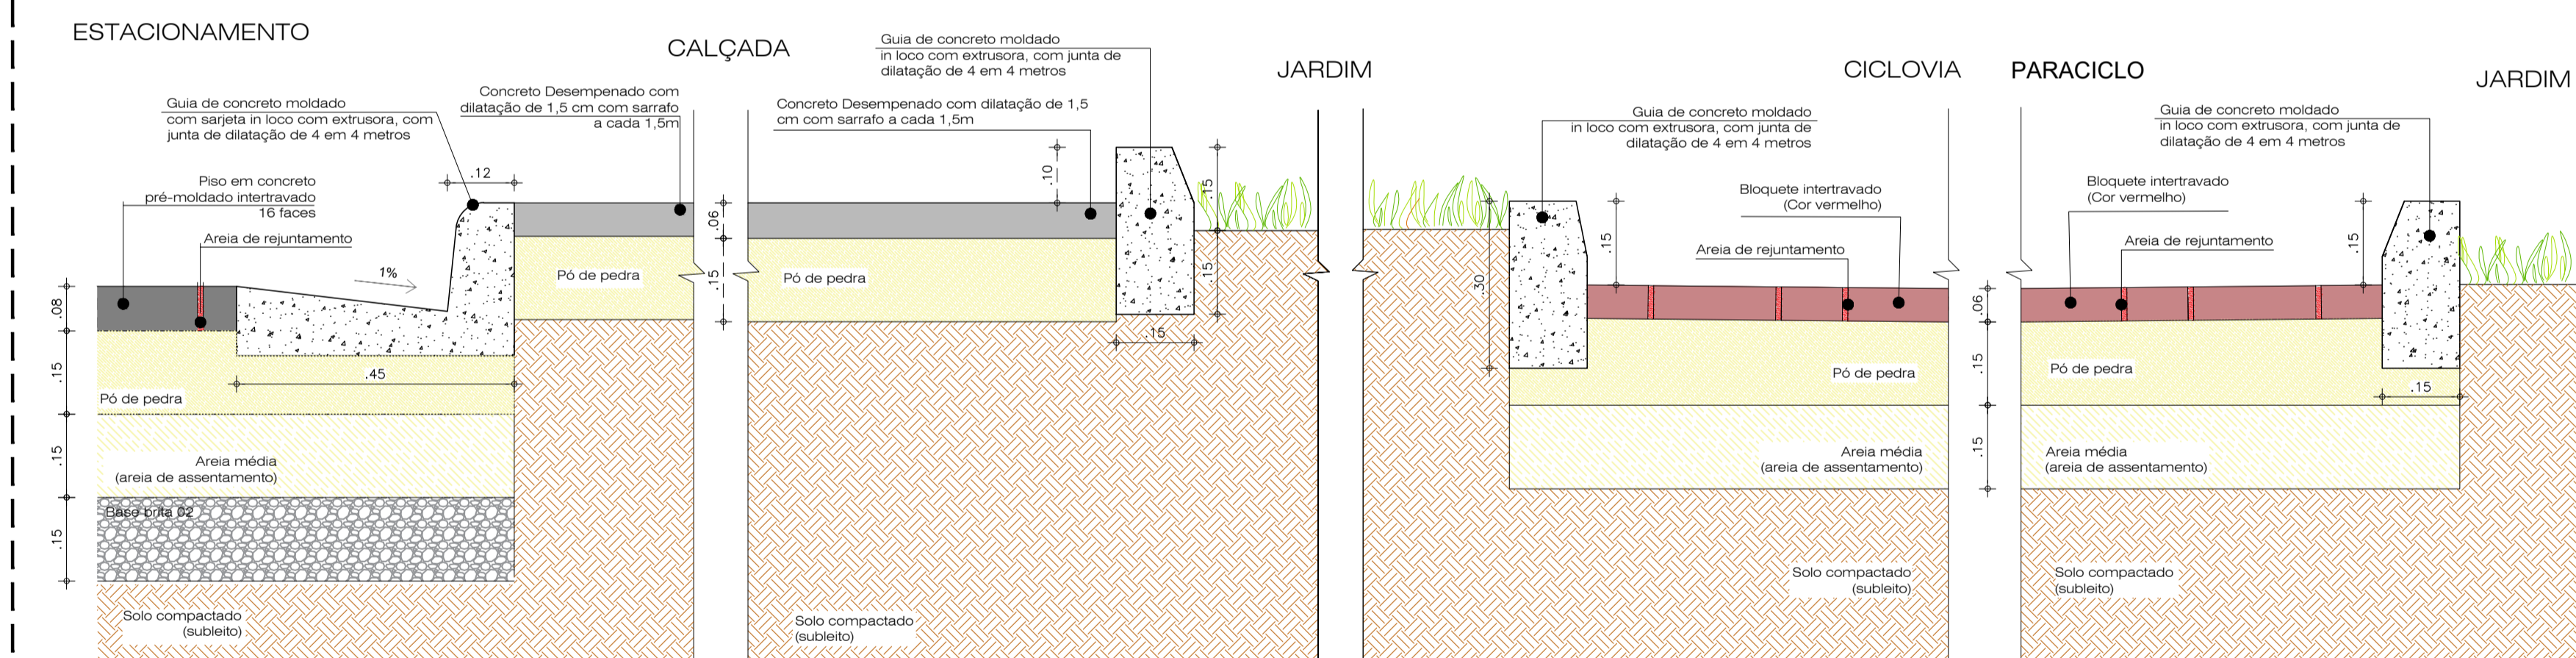


3 DETALHE 3
ESCALA 1/10

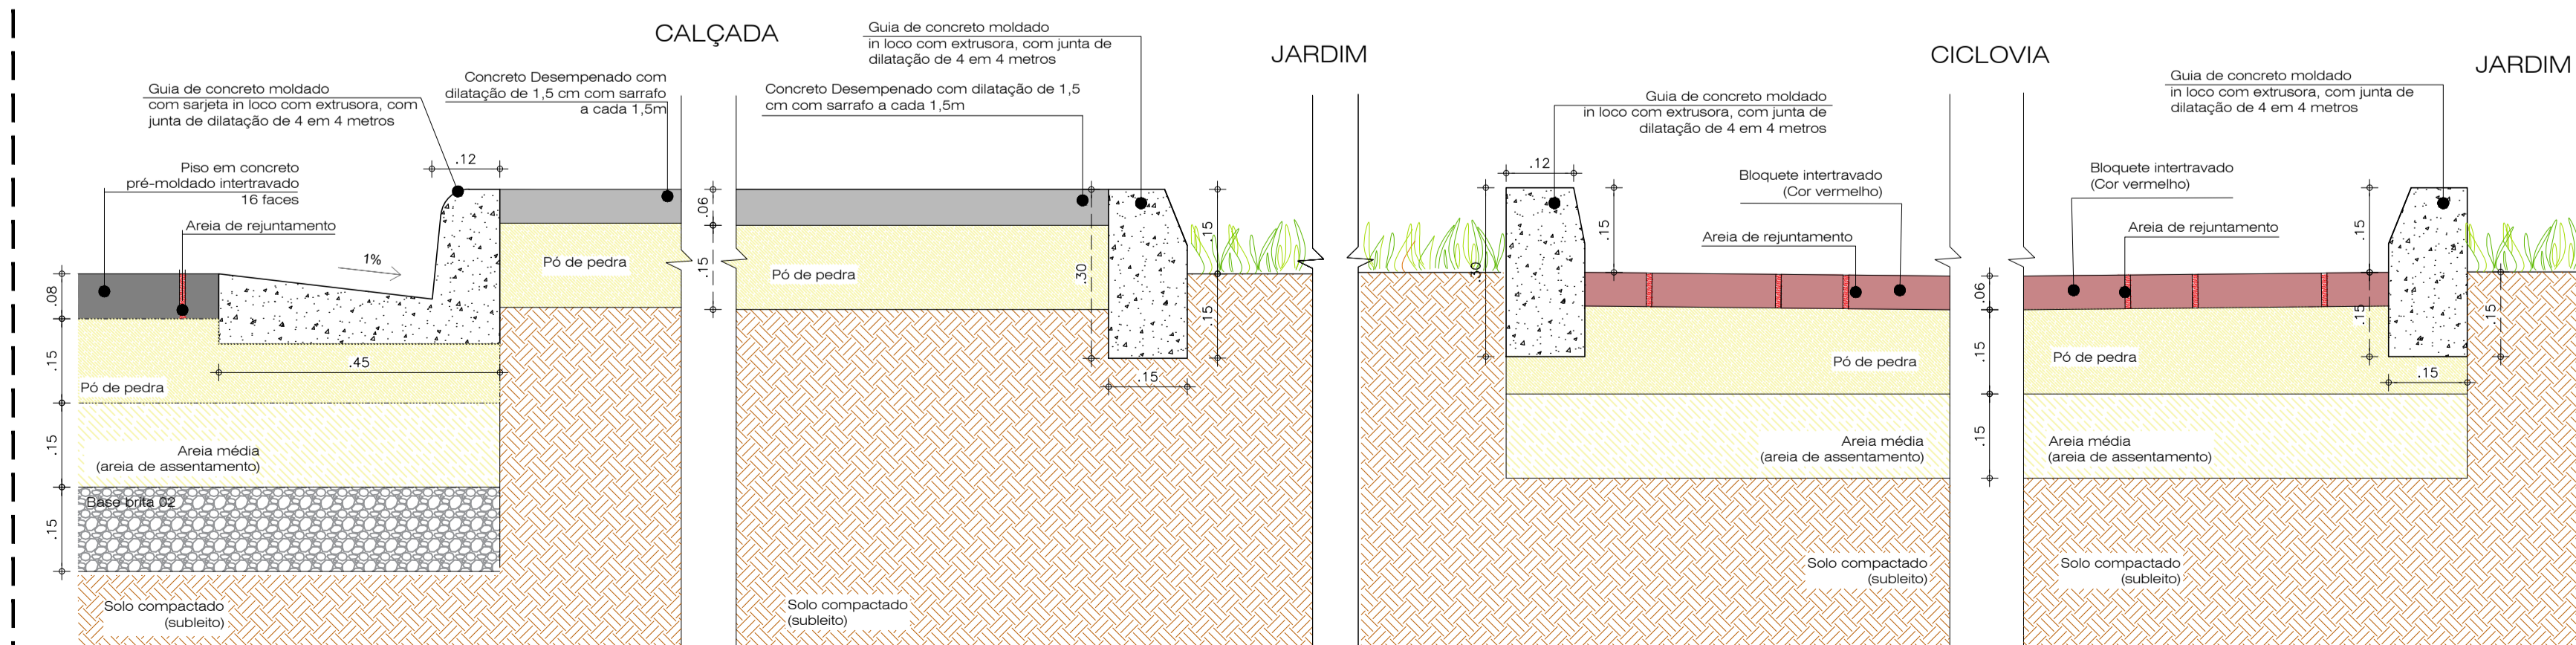


4 DETALHE 4
ESCALA 1/10

INDICAÇÕES DE DESENHO

INDICAÇÕES DE DETALHE

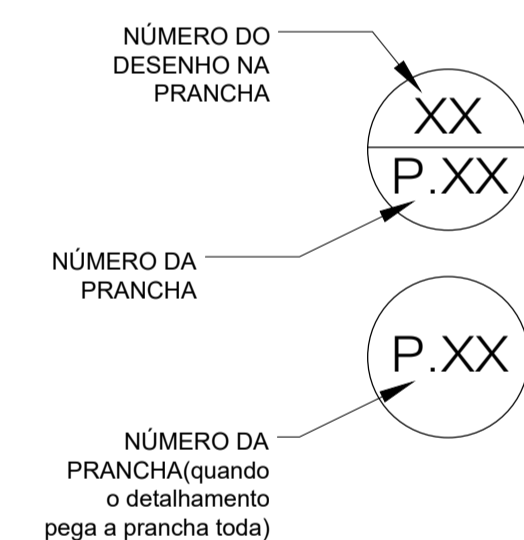

INDICAÇÕES DE TRECHOS INCLINADOS

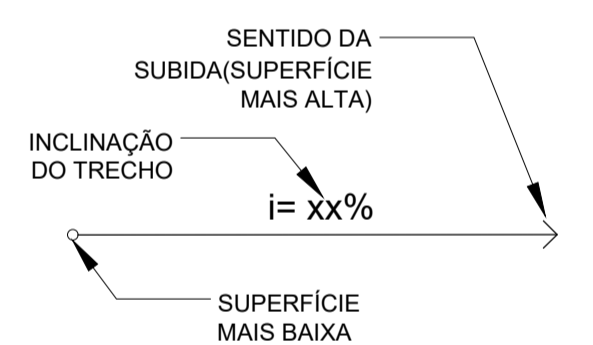

OBS. 1: TODAS AS MEDIDAS DEVEM SER RIGOROSAMENTE CONFERIDAS NO LOCAL ANTES DE QUALQUER EXECUÇÃO.
OBS. 2: QUAISQUER ALTERAÇÕES/COMPATIBILIZAÇÕES/ADAPTAÇÕES DE PROJETO DEVEM SER PREVIAMENTE CONSULTADAS COM ARQUITETOS AUTORES DO PROJETO.

AUTORES E RESPONSÁVEIS TÉCNICOS PELO PROJETO ARQUITETÔNICO:

(ORIGINAL ASSINADO)

IGLIANA TELES DO BONFIM, ARQUITETA E URBANISTA
CAU 410364-7
RRT nº 9700286

UNIVERSIDADE FEDERAL DO CARRI - UFCA

PROPRIETÁRIO
R. Itaco de Souza Moreira, 126 - Muril
CRATO - Ceará, CEP: 63130025

ENDEREÇO DA EDIFICAÇÃO

23507-001/95/2020-86

NÚMERO DO PROCESSO
19.244.23m²

ÁREA TOTAL DA INTERVENÇÃO

CLIENTE / PROJETO
URBANIZAÇÃO DO CAMPUS CRATO DA UNIVERSIDADE FEDERAL DO CARRI

UFCA
UNIVERSIDADE FEDERAL DO CARRI

PROJETO URBANÍSTICO DETALHAMENTO MEIO-FIO







DESENHOS DA PRANCHA ESCALA

DETALHES MEIO FIO - 01 A 04 1/10

ETAPA
PROJETO EXECUTIVO

DESENHO
IGLIANA TELES

DATA
09/07/2020
PRANCHA 12/45

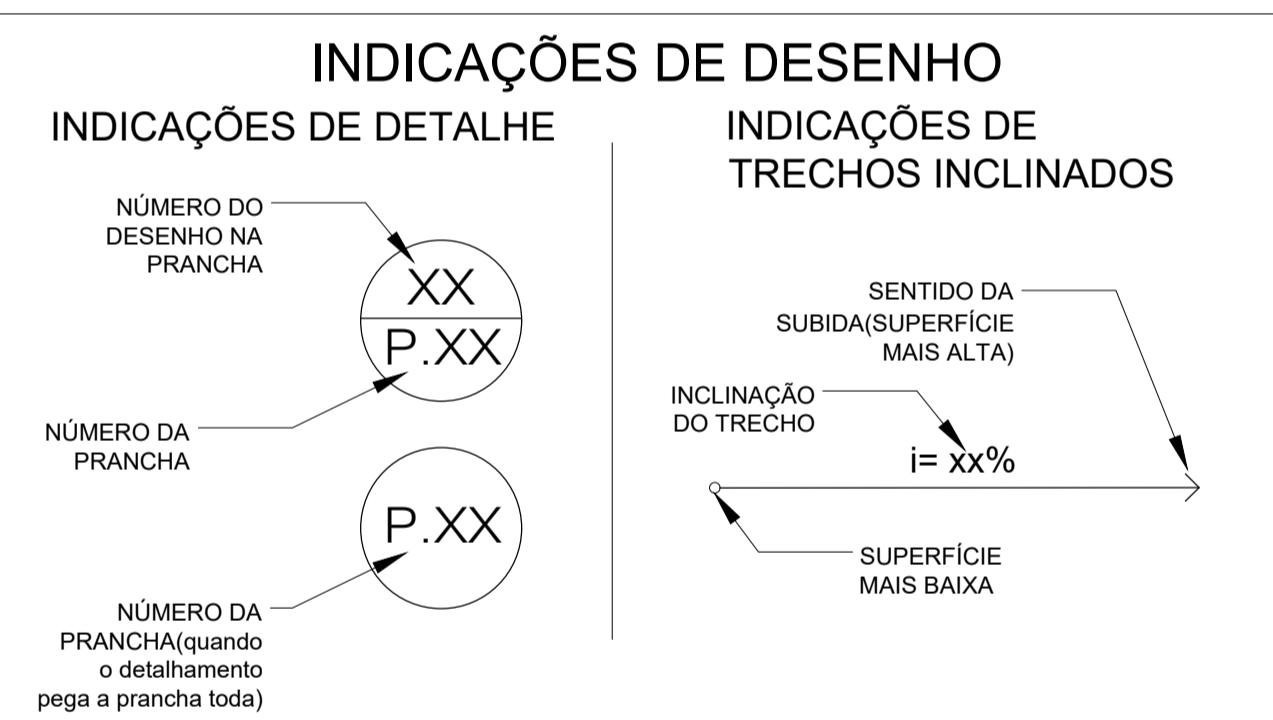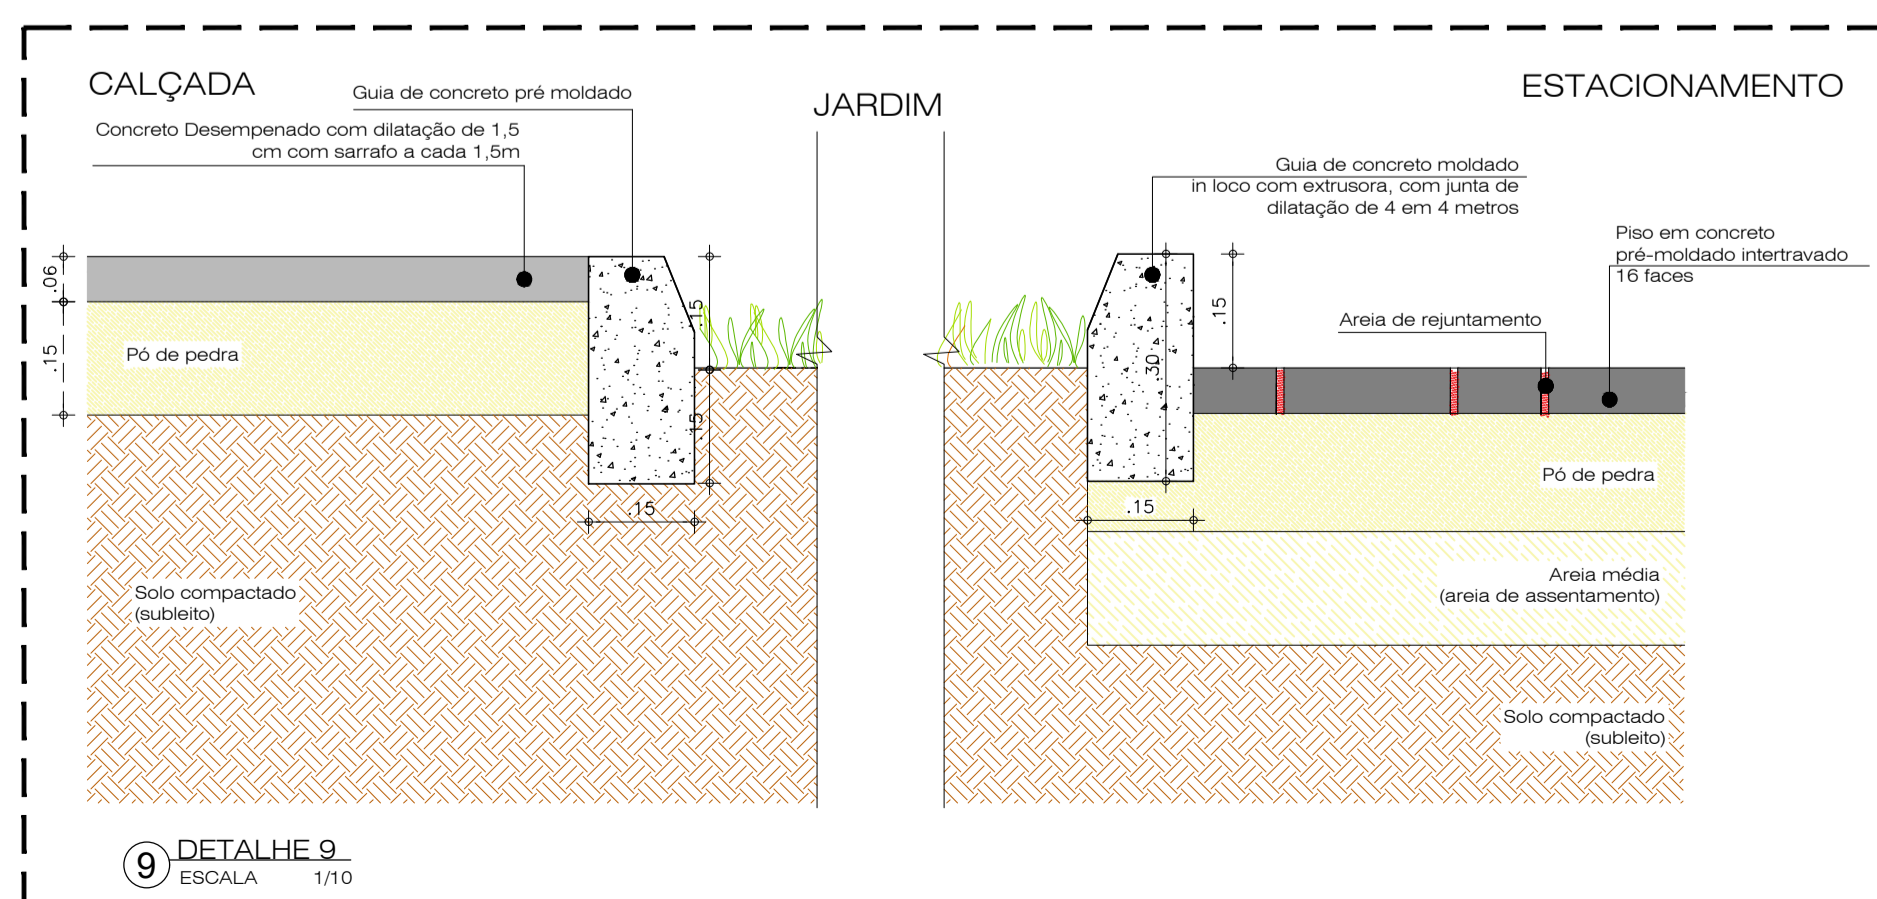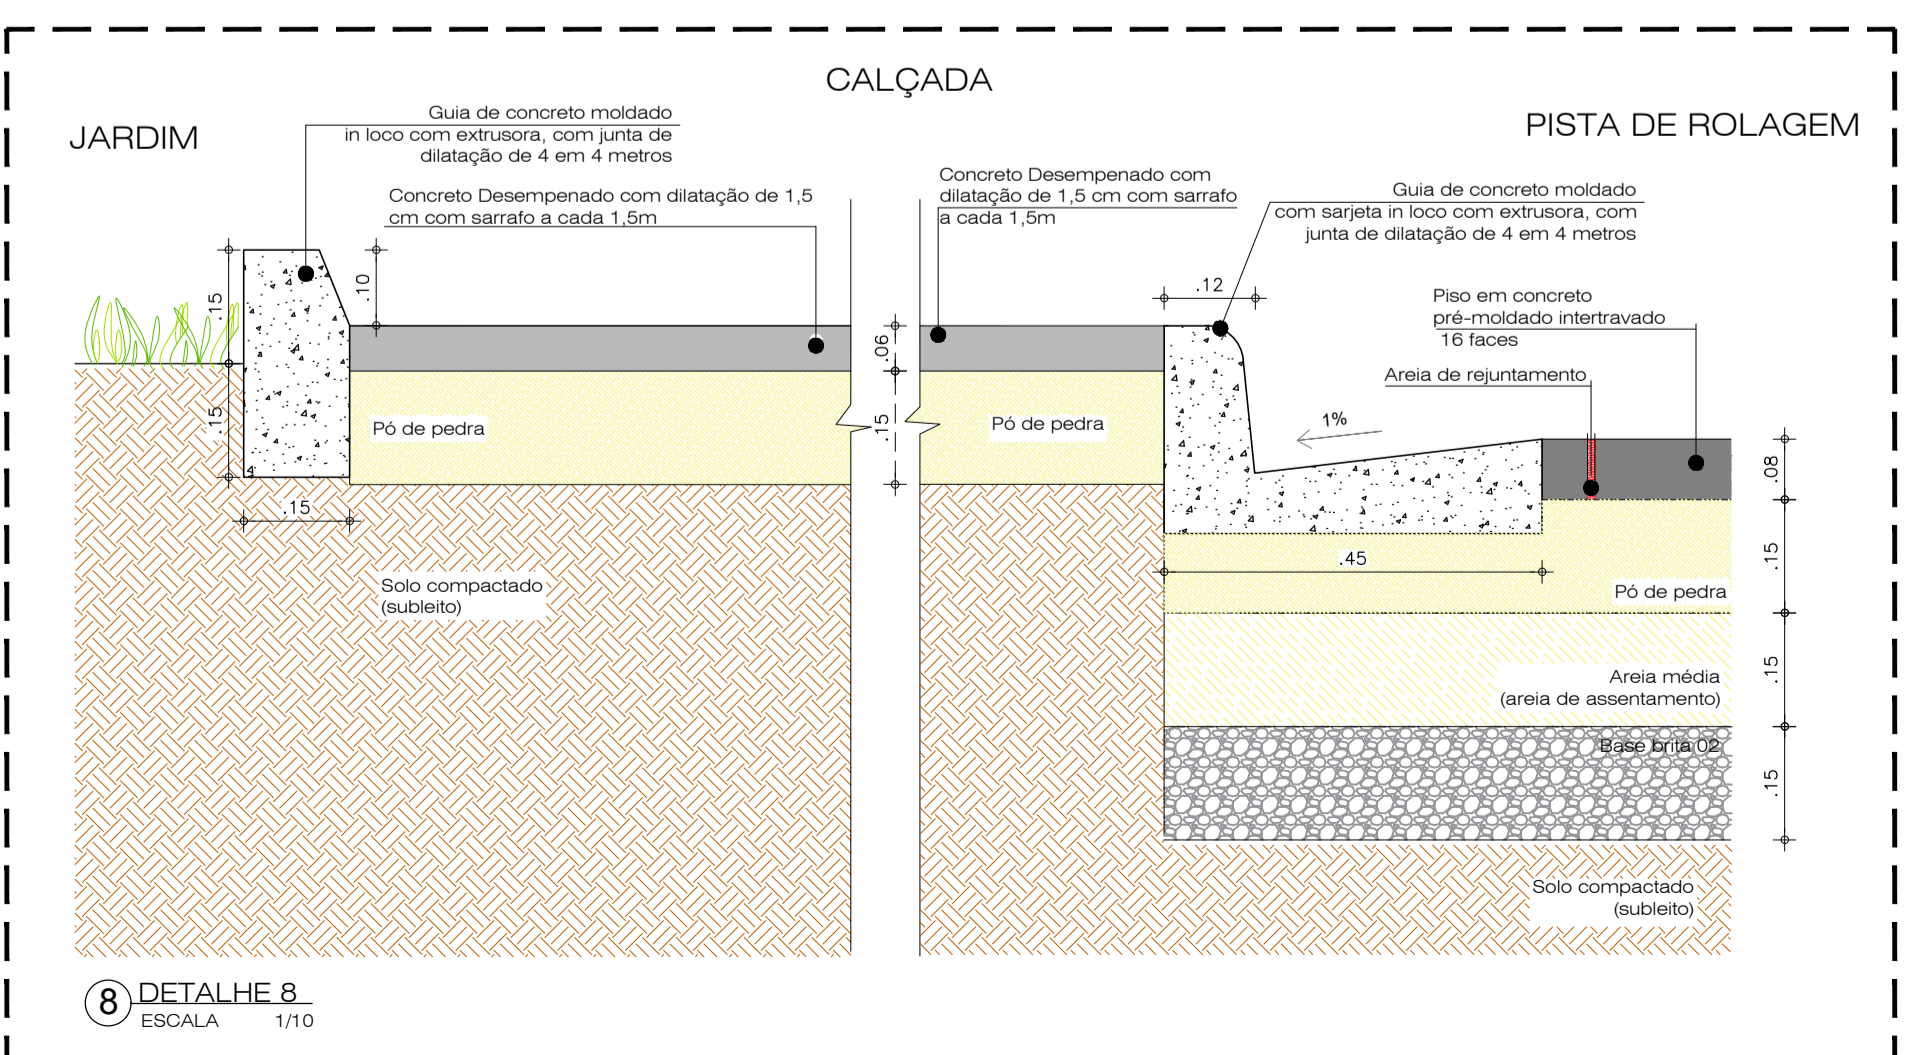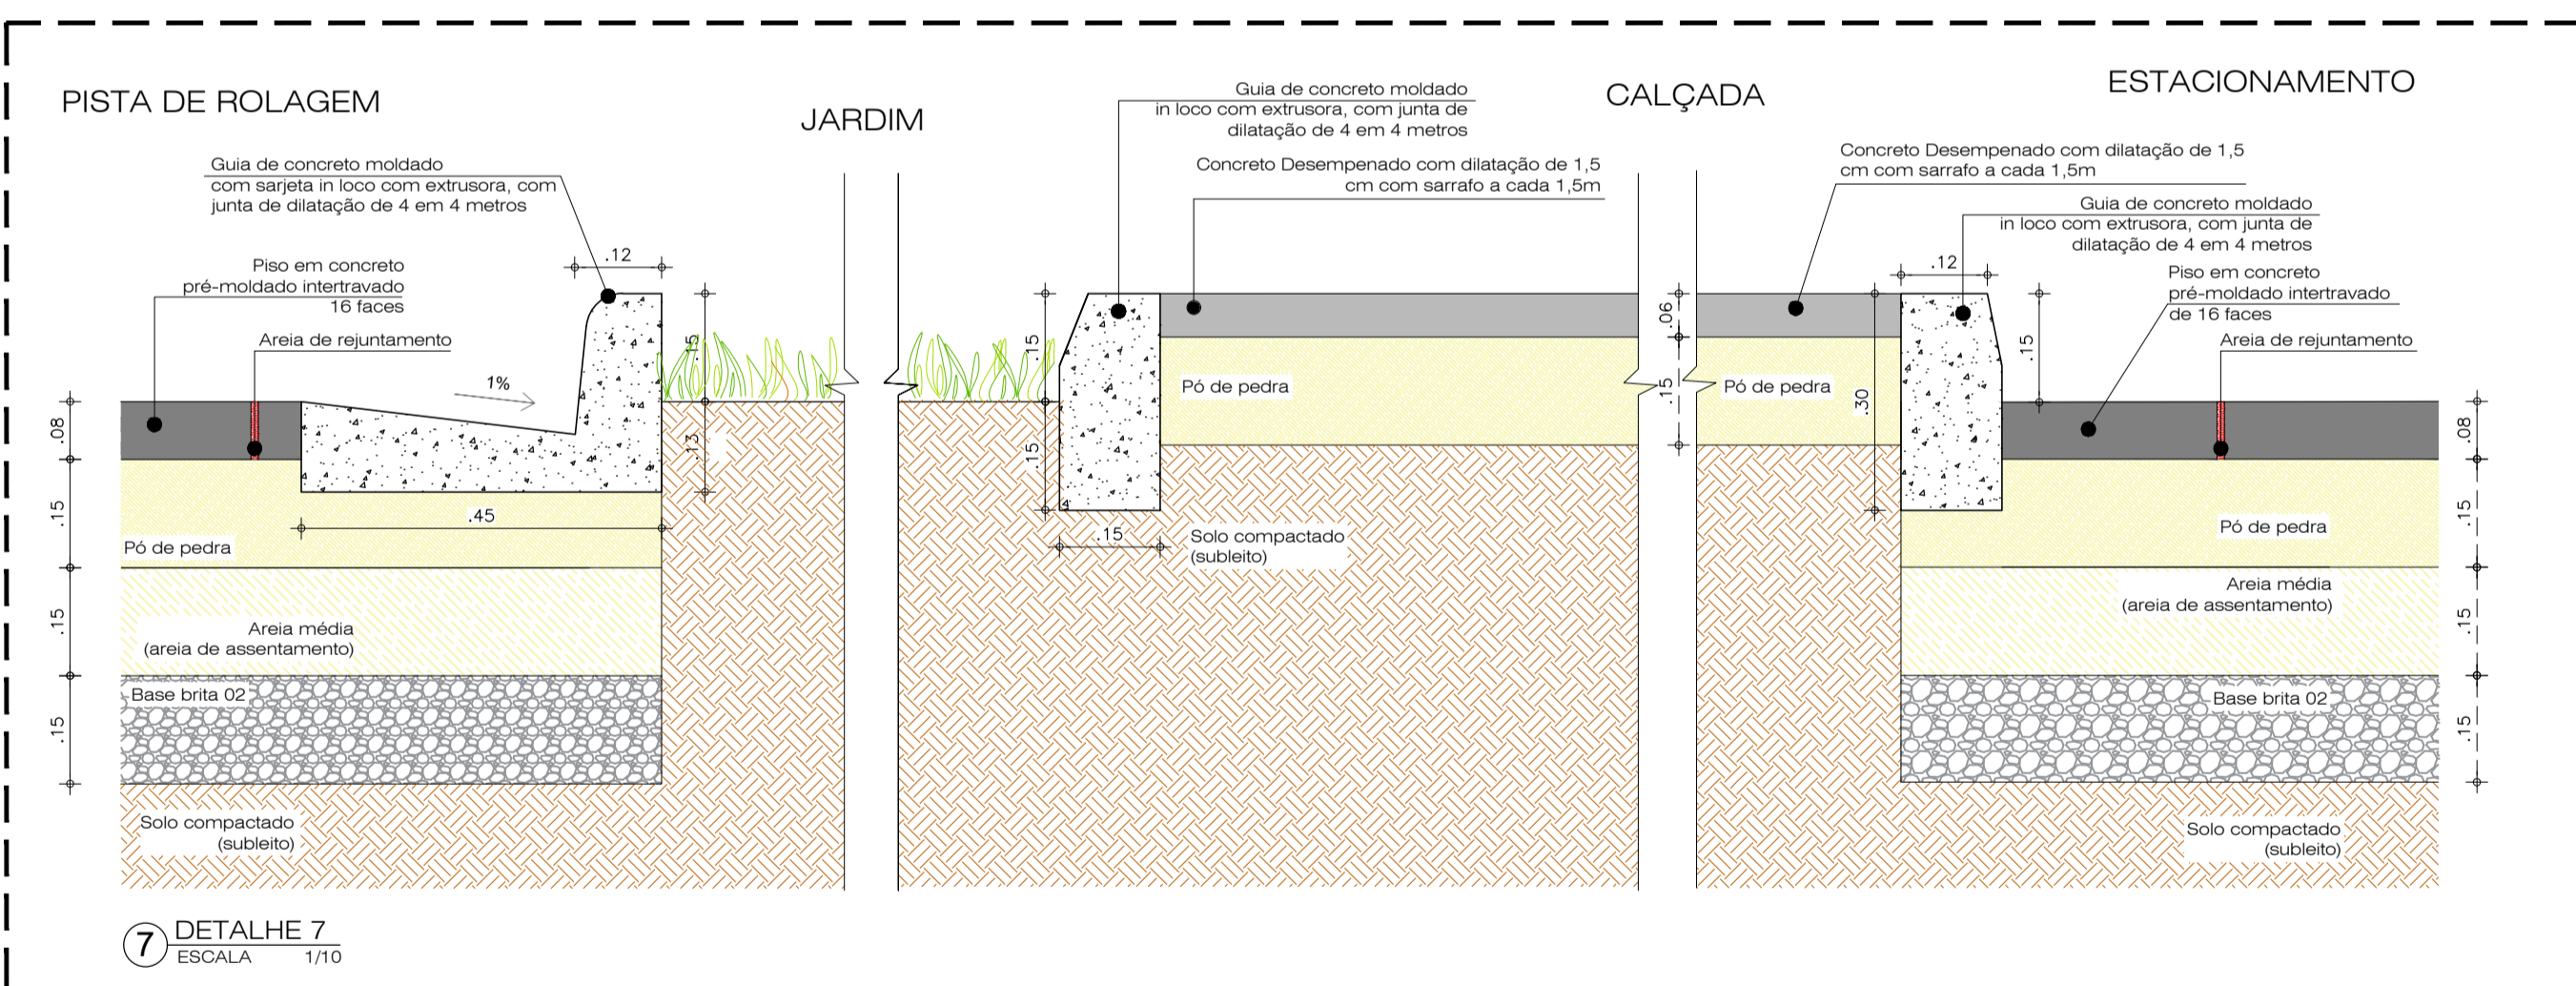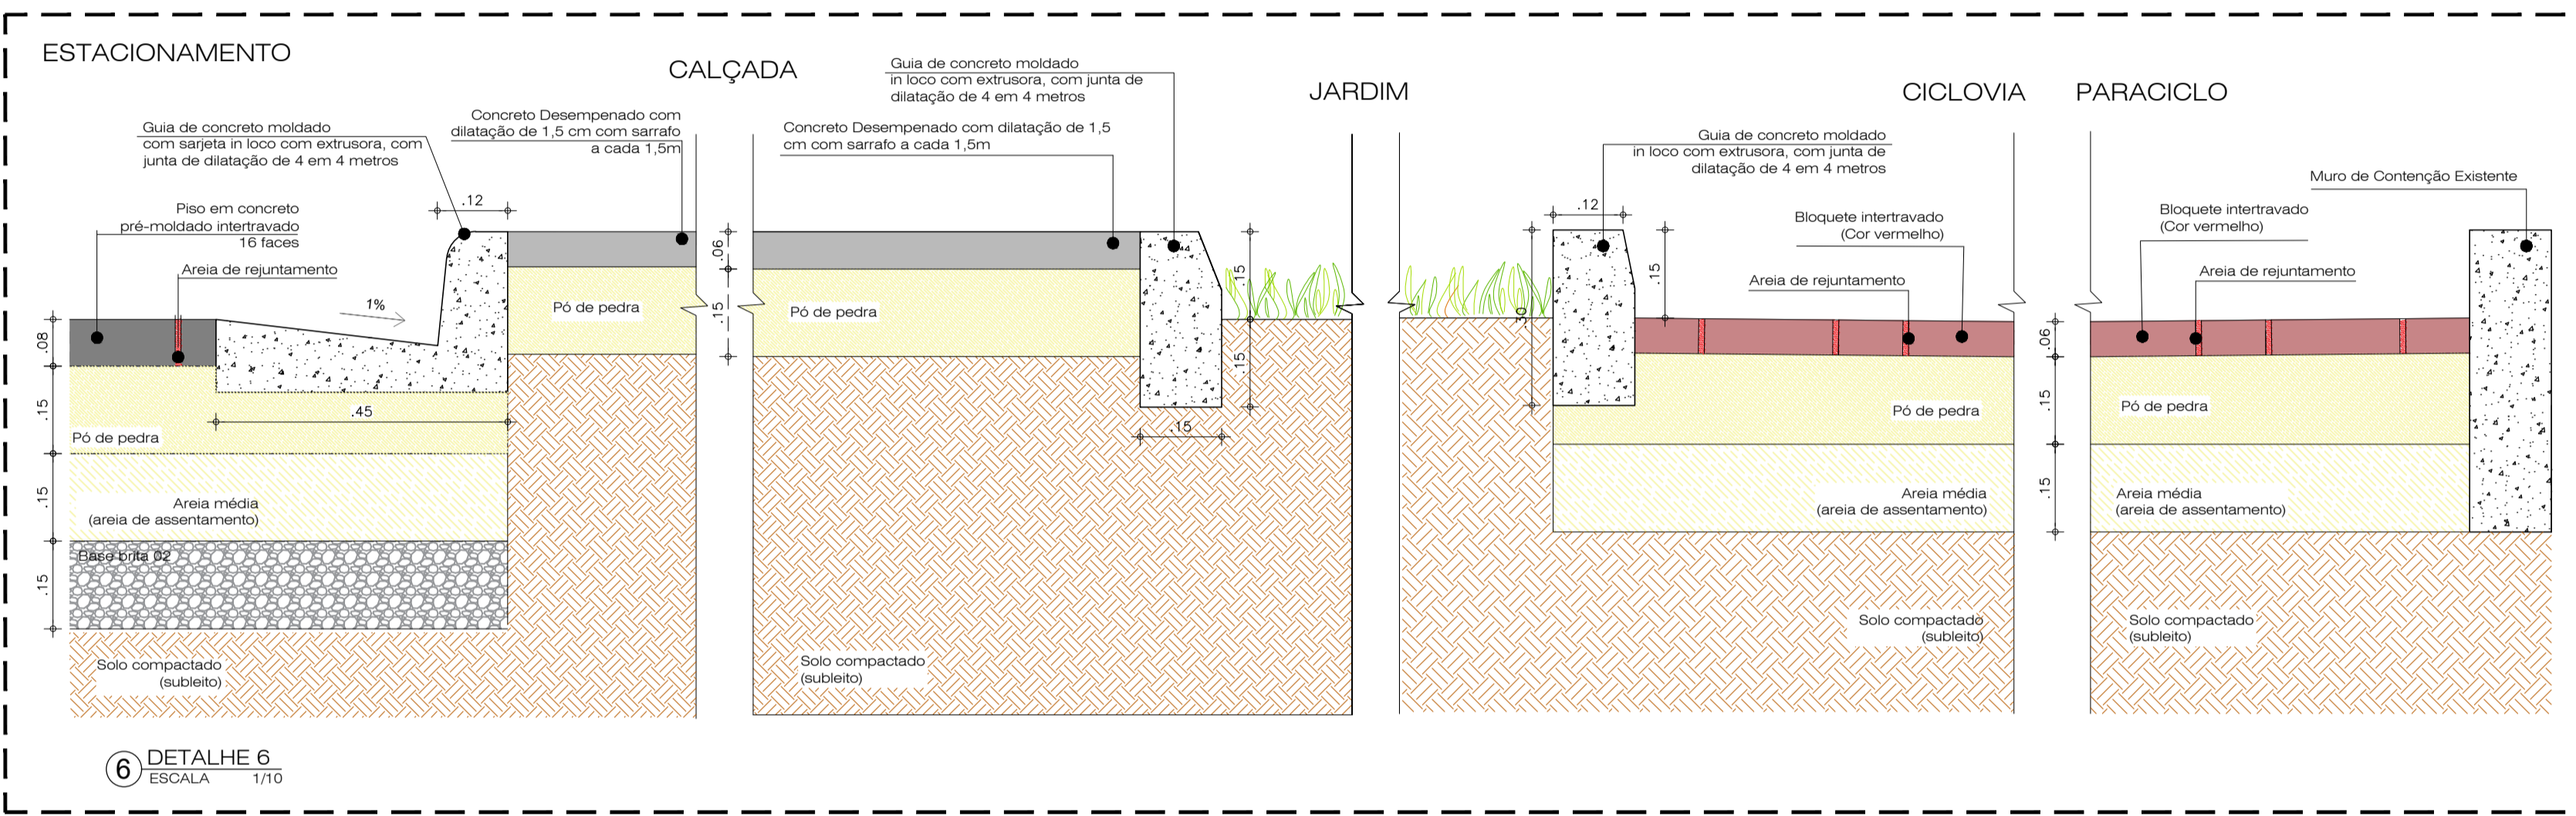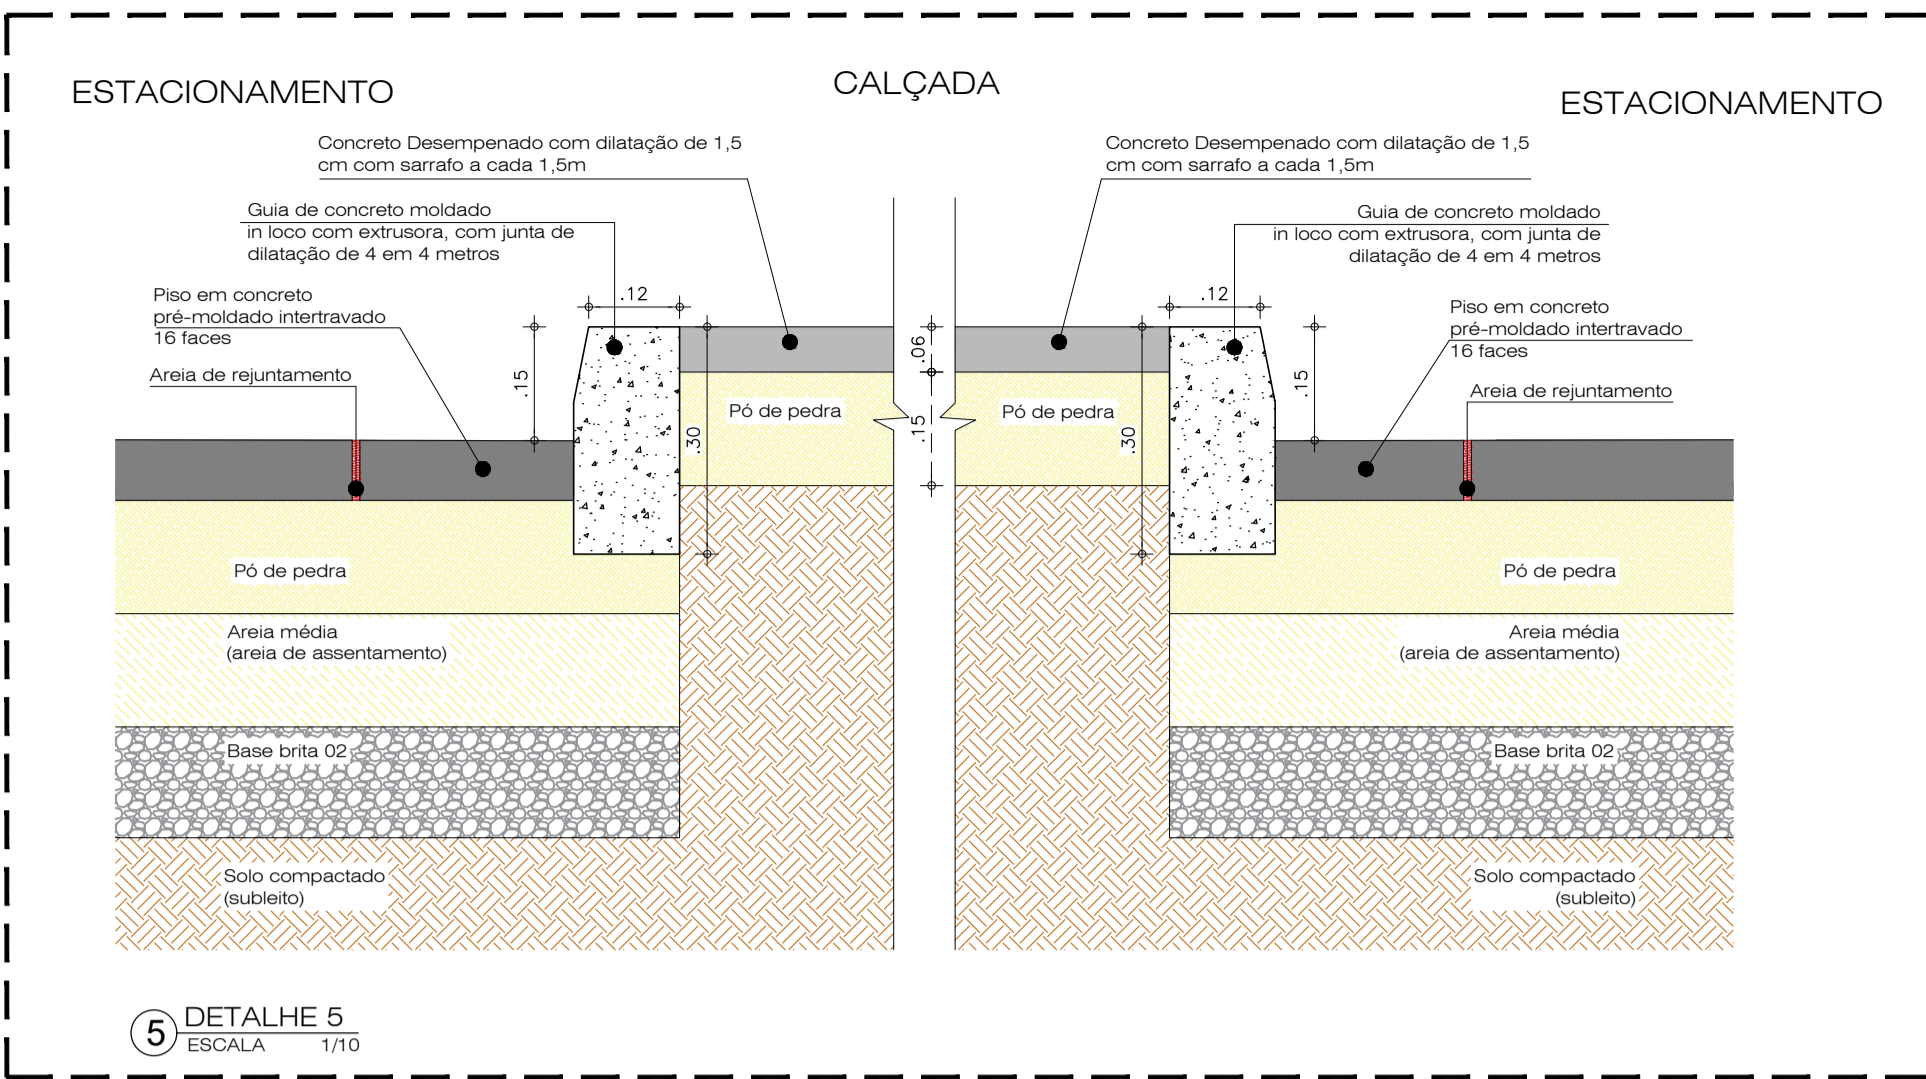








OBS. 1: TODAS AS MEDIDAS DEVEM SER RIGOROSAMENTE CONFERIDAS NO LOCAL ANTES DE QUALQUER EXECUÇÃO.
 OBS. 2: QUAISQUER ALTERAÇÕES/COMPATIBILIZAÇÕES/ADAPTAÇÕES DE PROJETO DEVEM SER PREVIAMENTE CONSULTADAS COM ARQUITETOS AUTORES DO PROJETO.

AUTORES E RESPONSÁVEIS TÉCNICOS PELO PROJETO ARQUITETÔNICO:	UNIVERSIDADE FEDERAL DO CARRI - UFCA
(ORIGINAL ASSINADO)	PROPRIETÁRIO
	R. Isaac de Souza Moreira, 126 - Muril CRATO - Ceará, CEP: 63130025
	ENDEREÇO DA EDIFICAÇÃO
	23507-001/95/2020-86
	NÚMERO DO PROCESSO
	19.244.23m²
	ÁREA TOTAL DA INTERVENÇÃO

CLIENTE / PROJETO
URBANIZAÇÃO DO CAMPUS CRATO DA UNIVERSIDADE FEDERAL DO CARRI

PROJETO URBANÍSTICO DETALHAMENTO MEIO-FIO

DESENHOS DA PRANCHA: ESCALA 1/10
 DETALHES MEIO FIO - 05 A 09

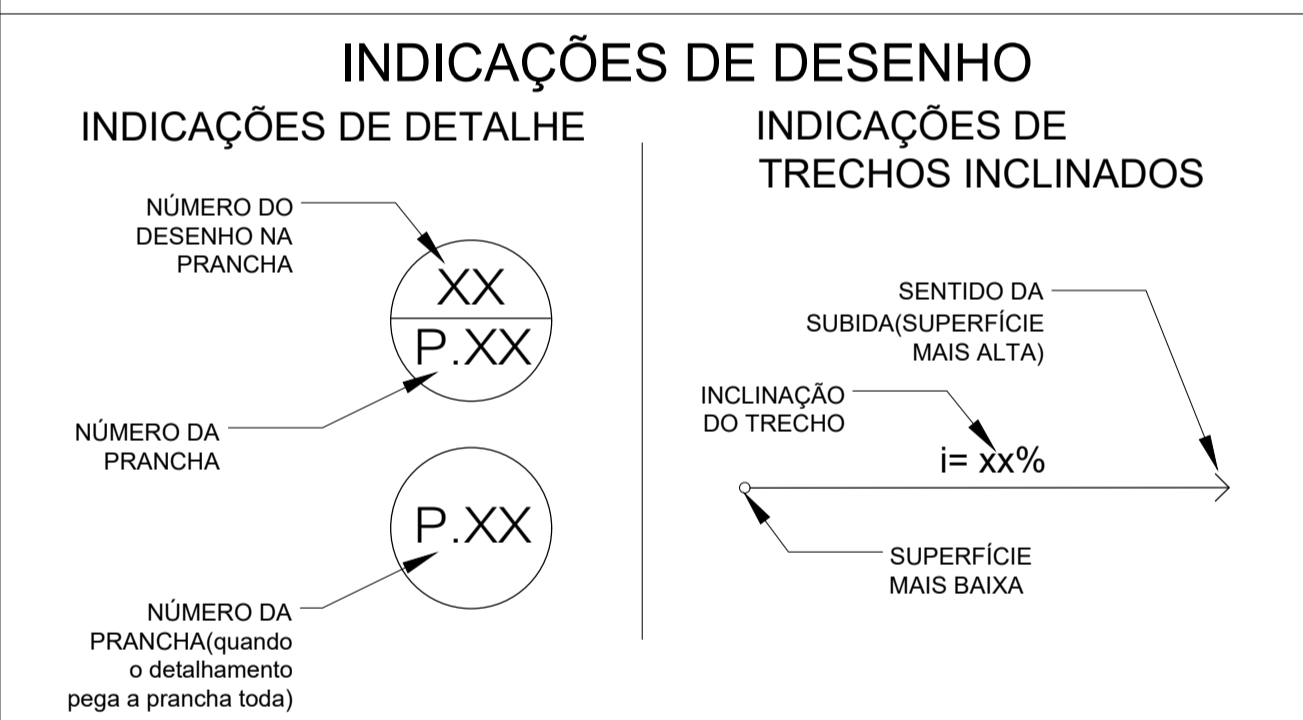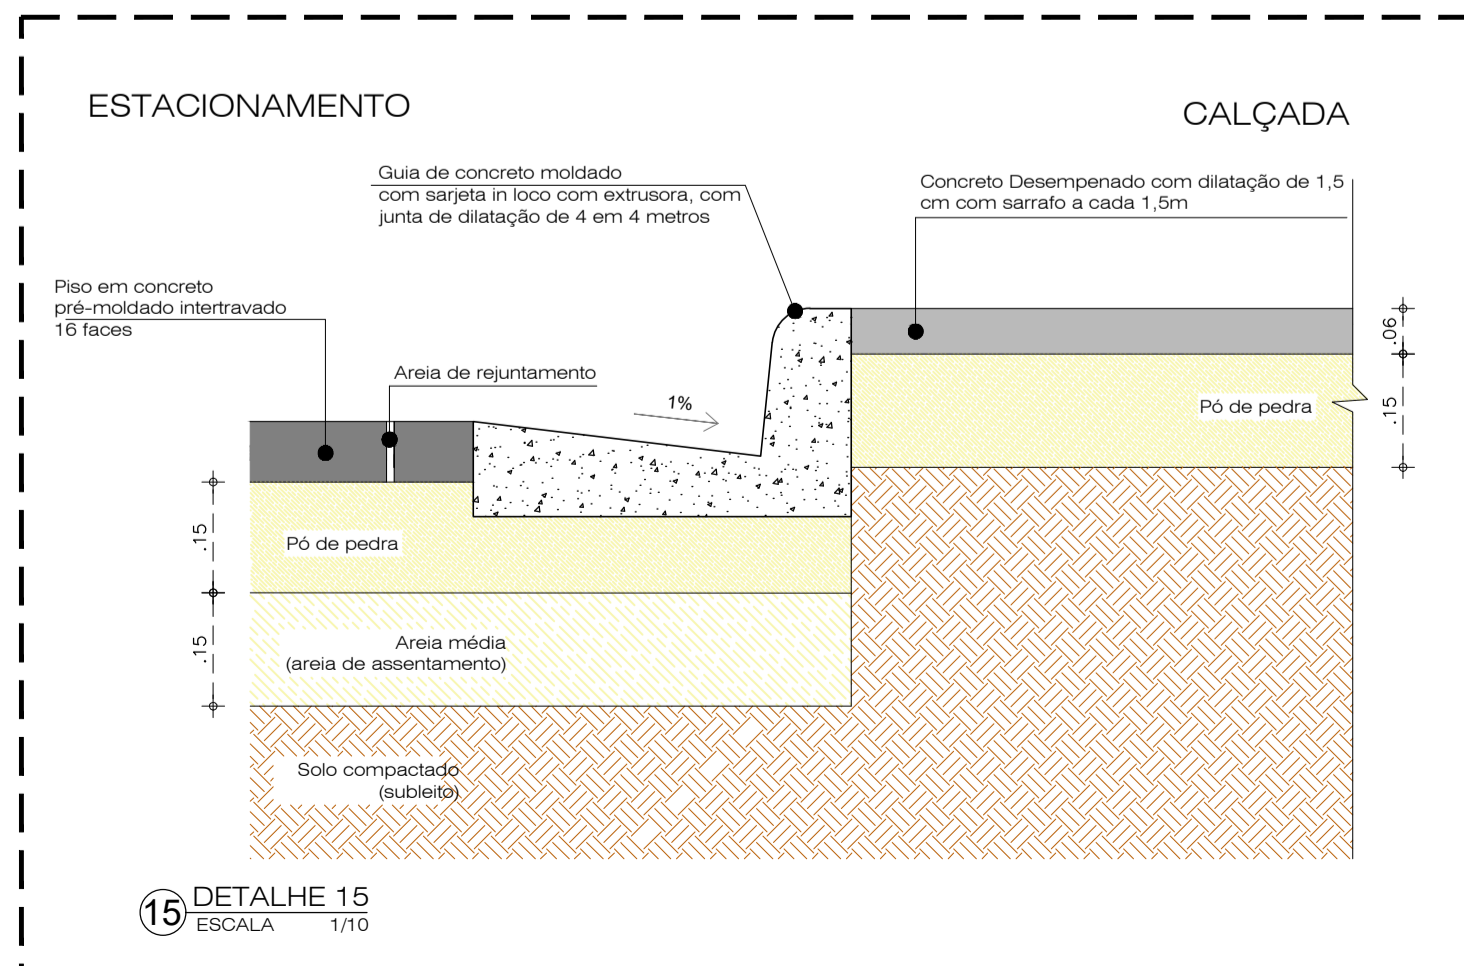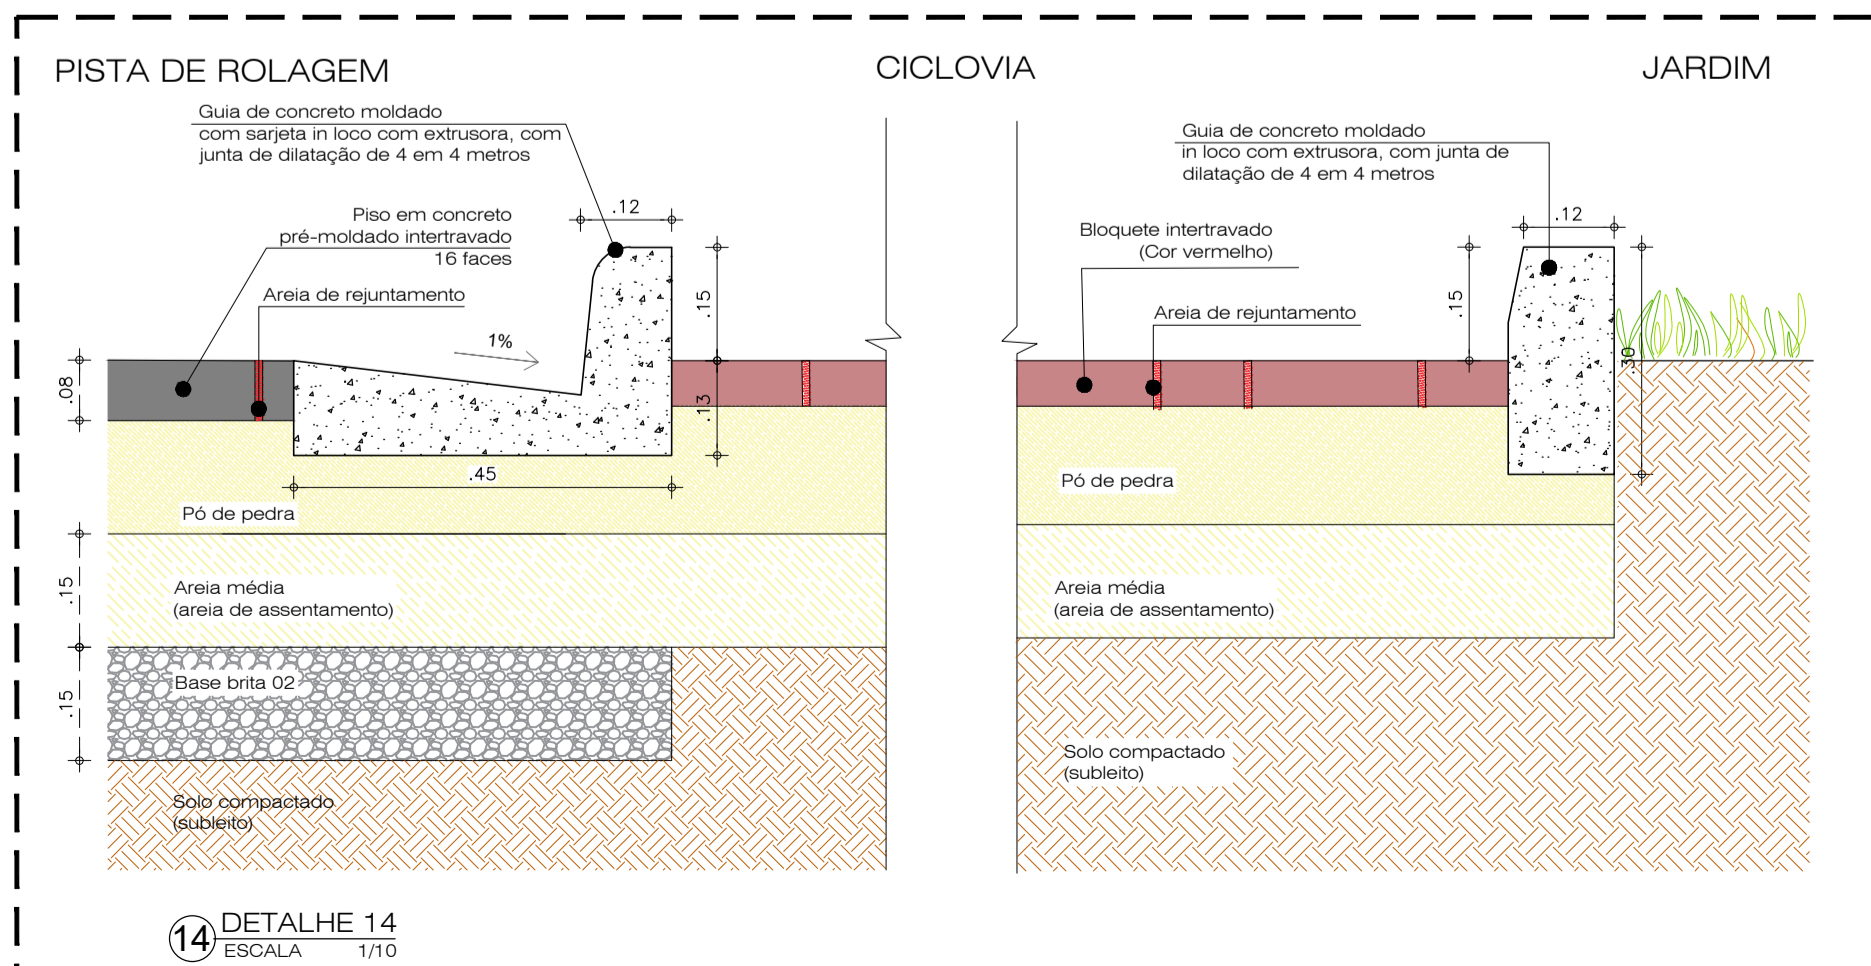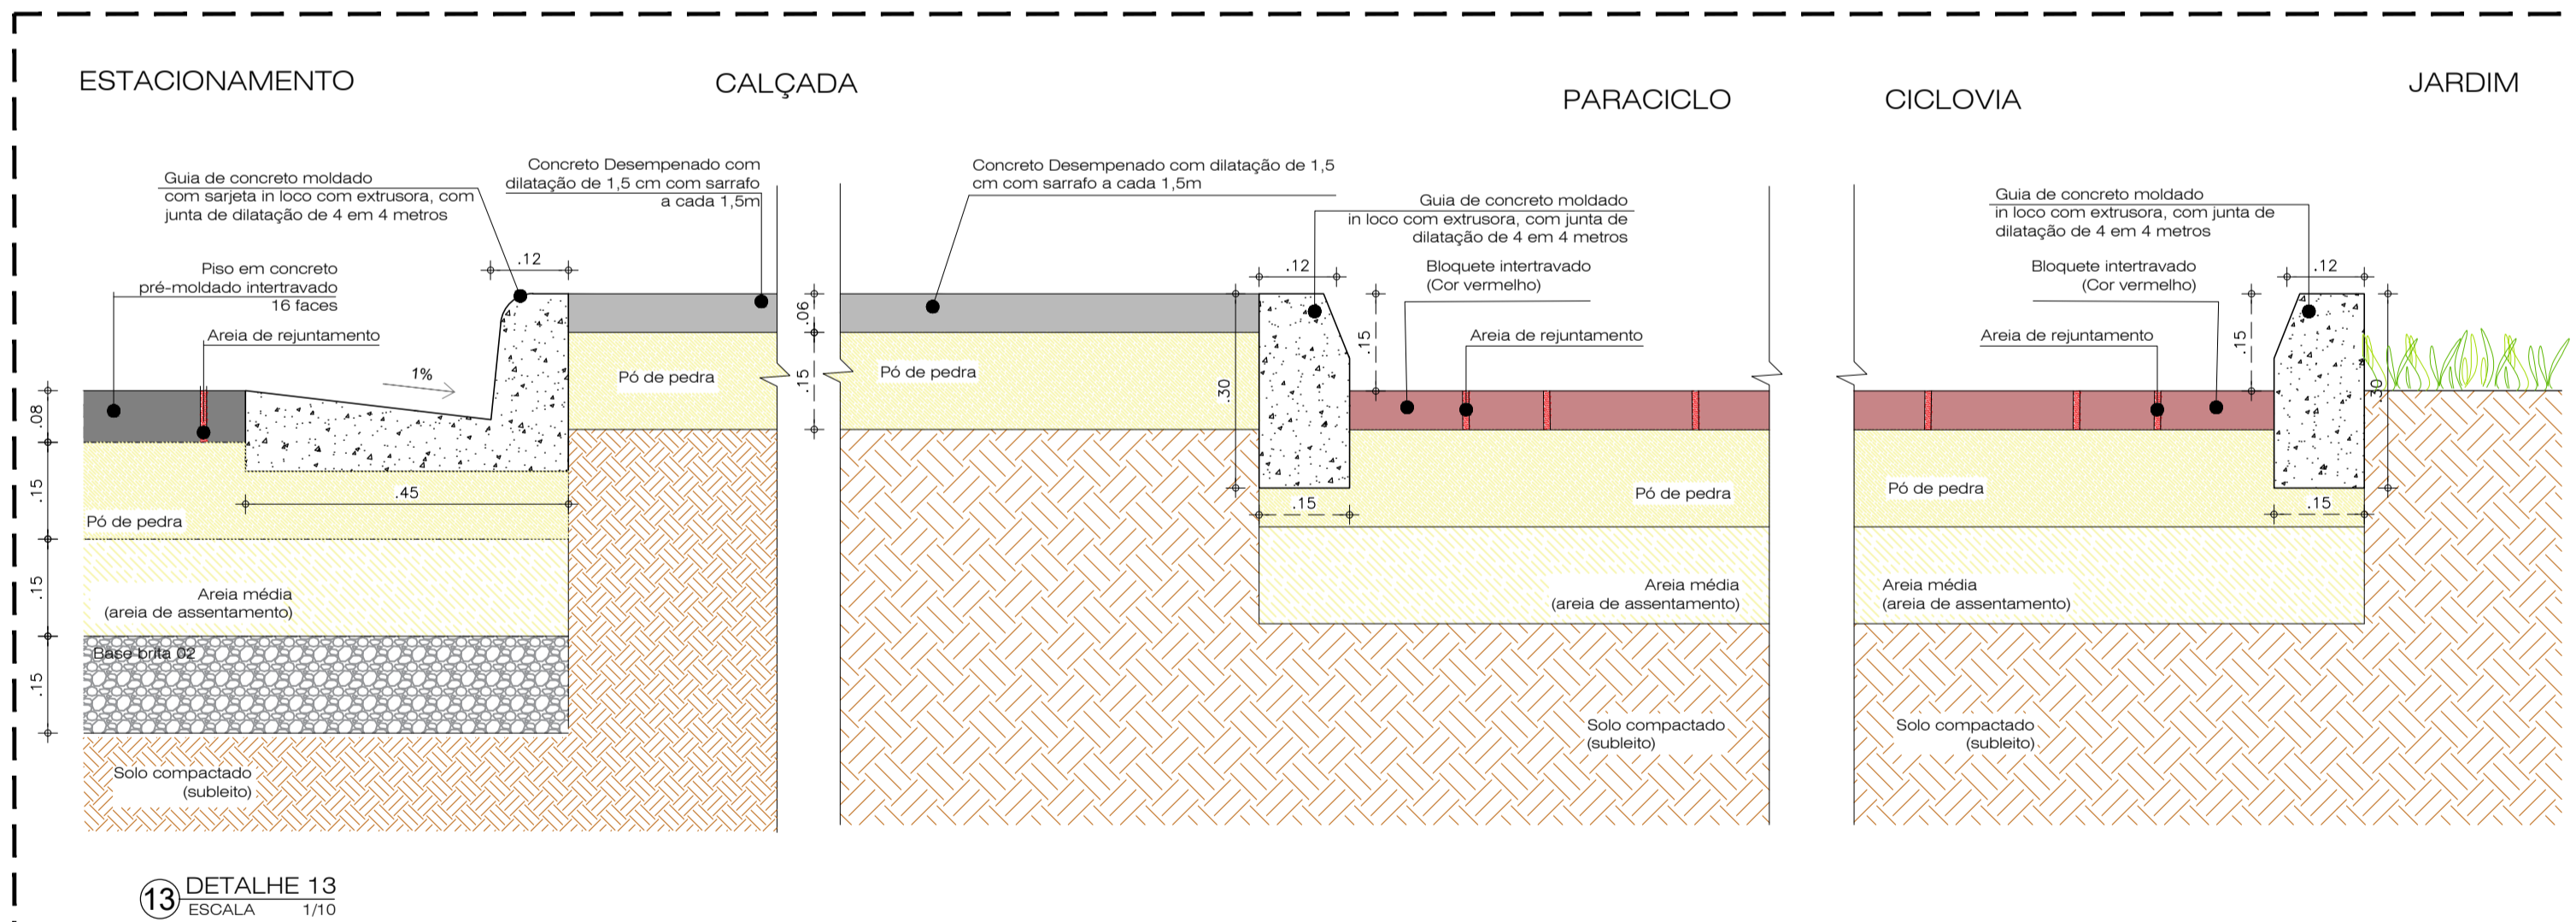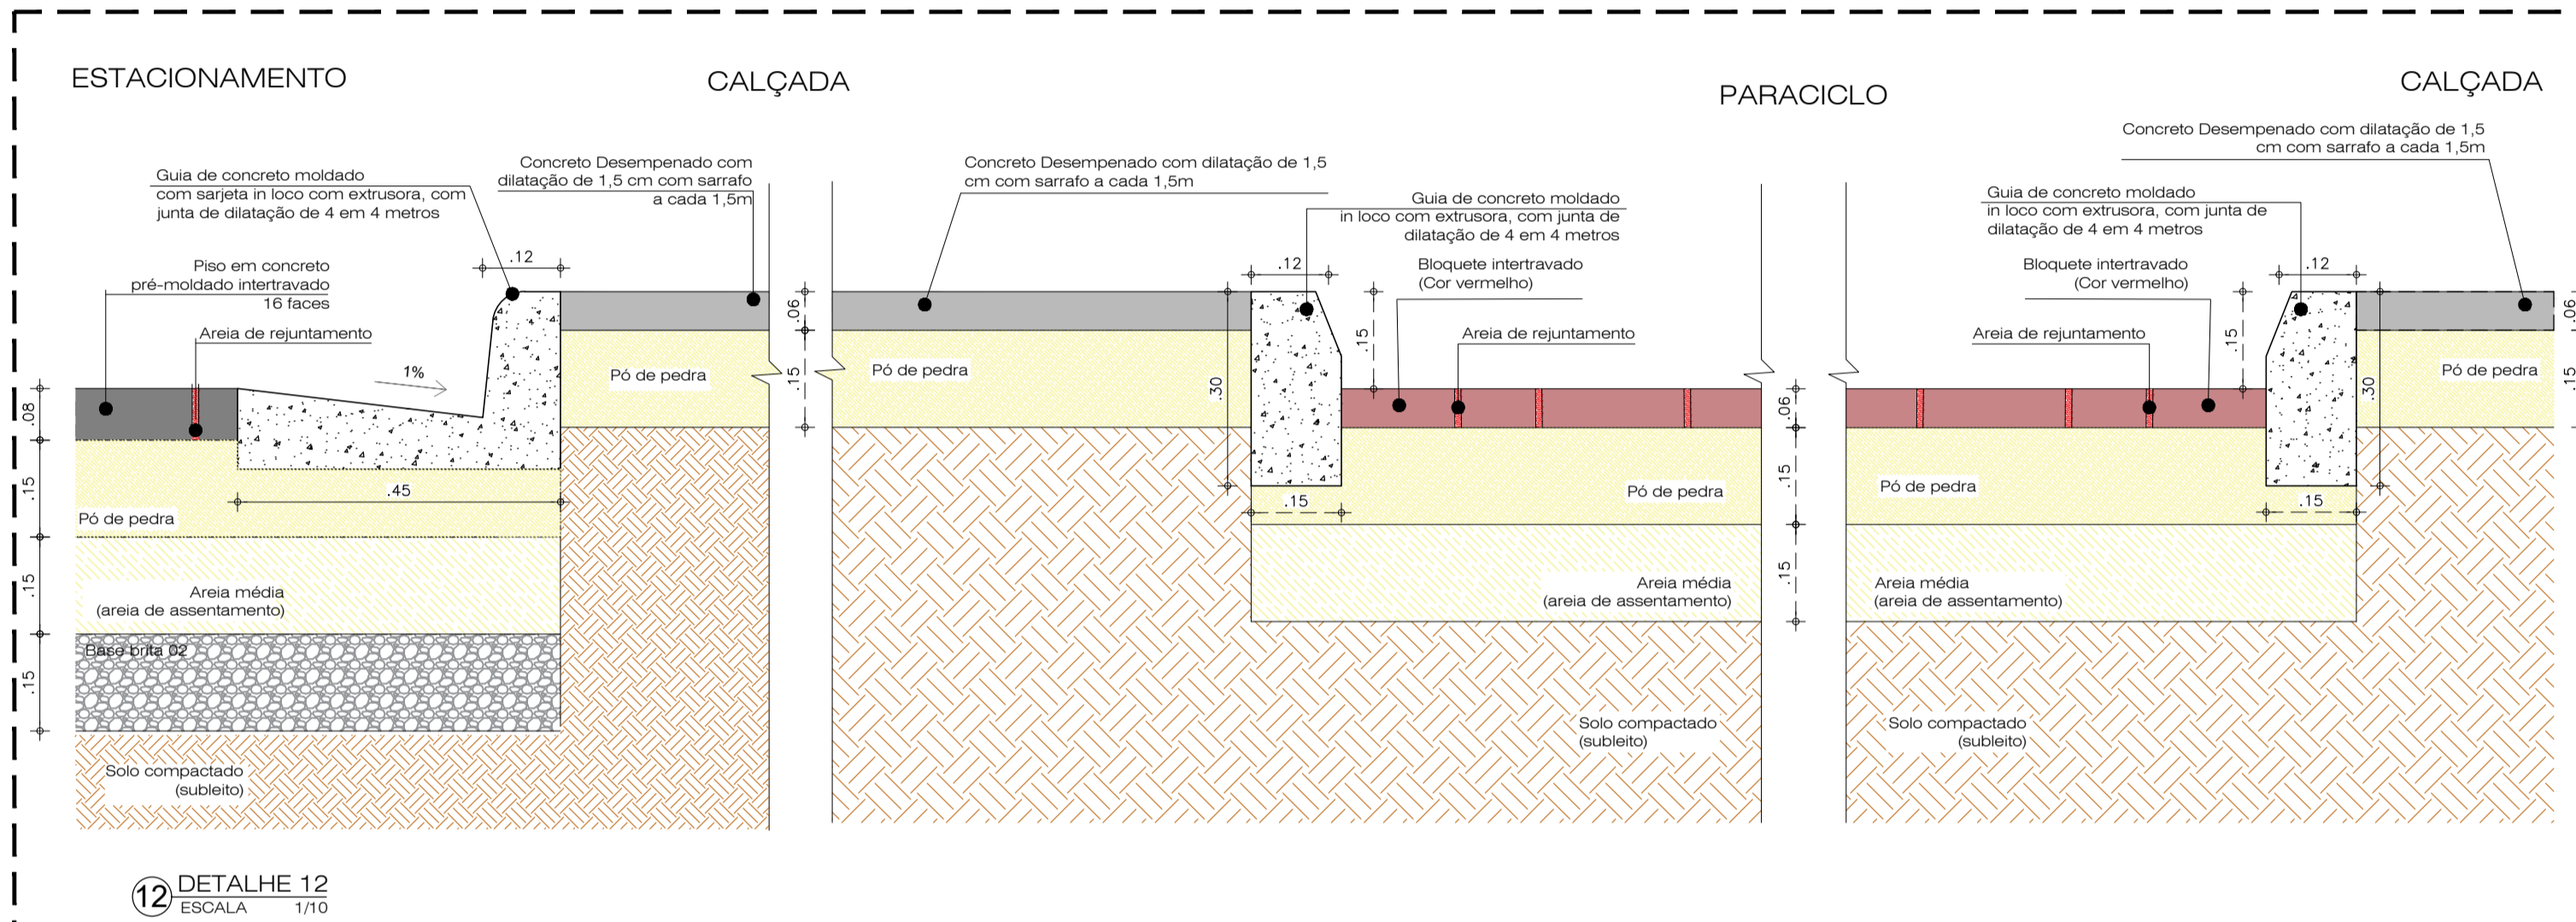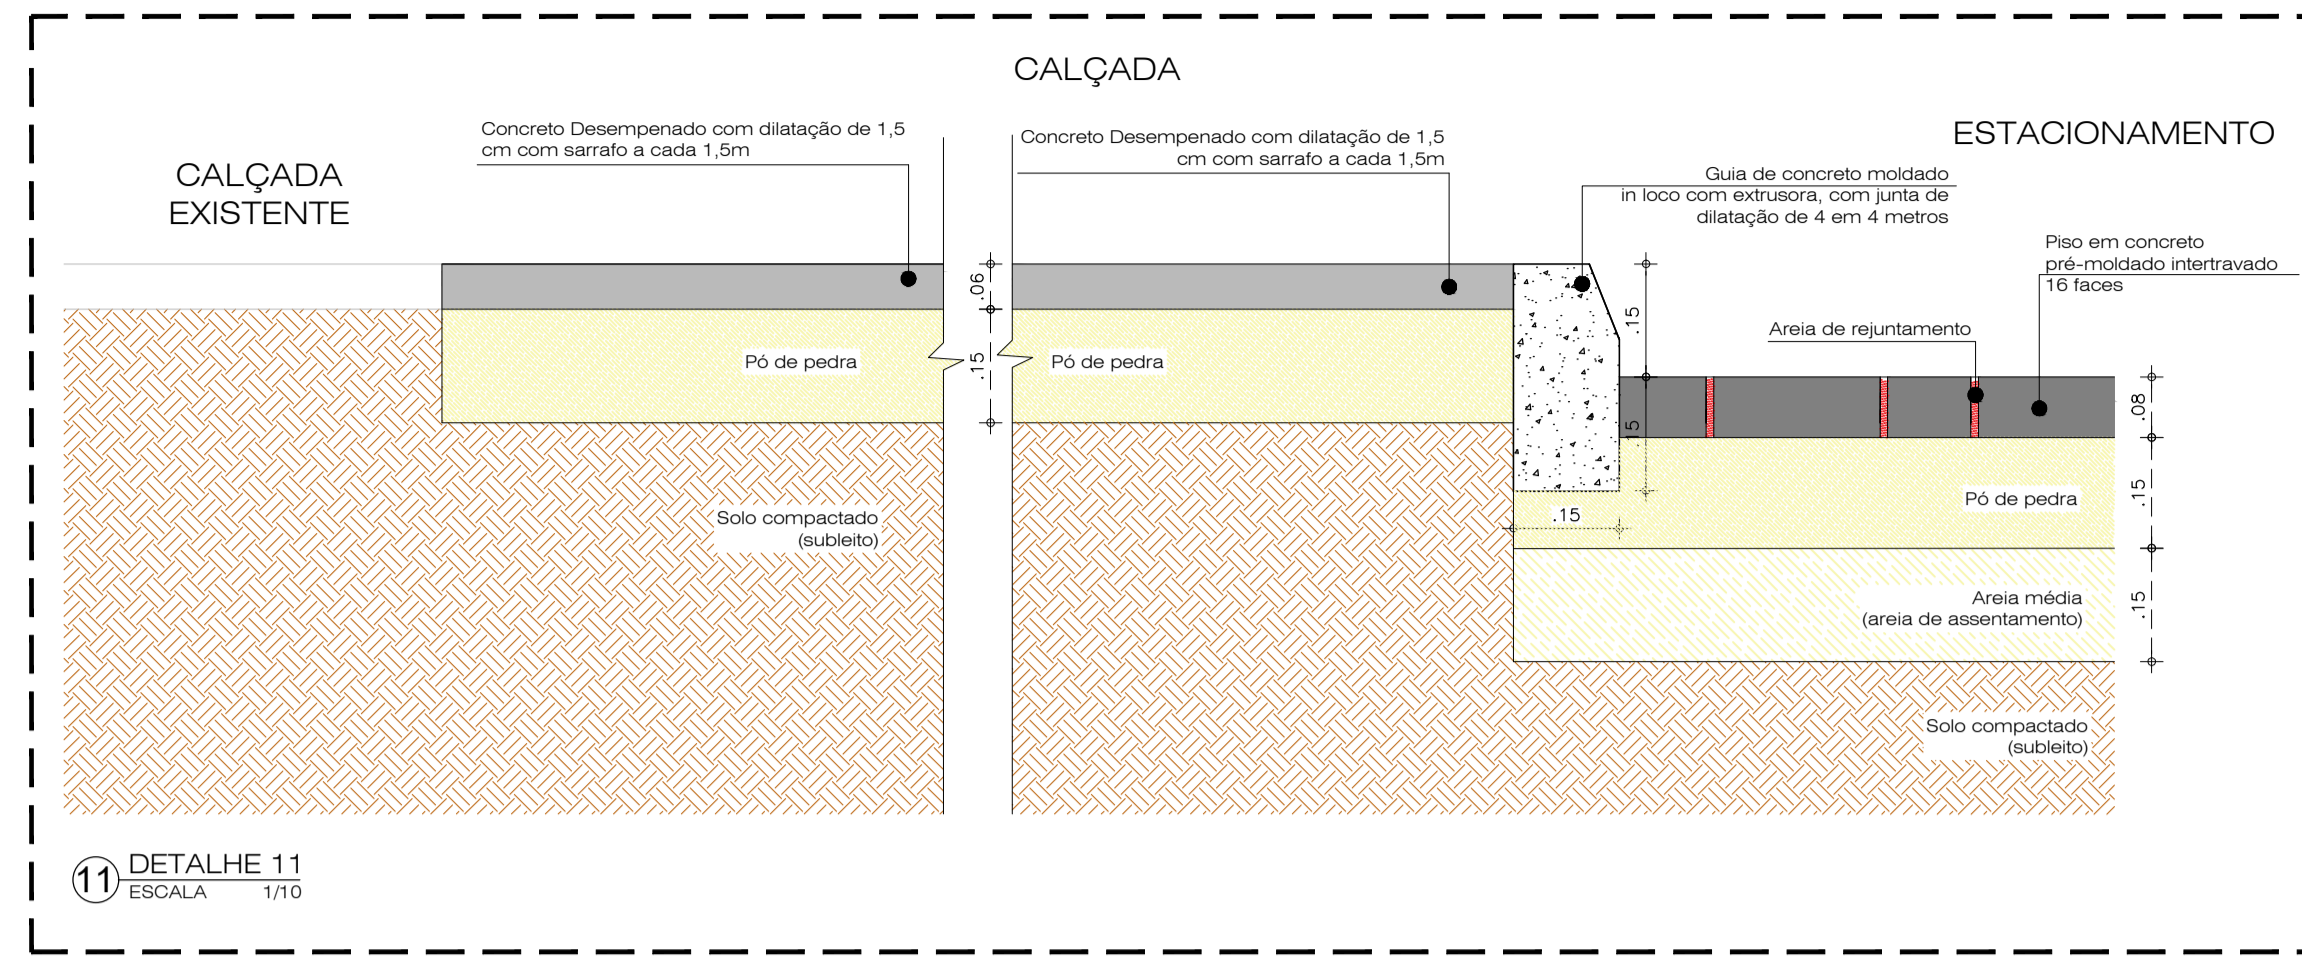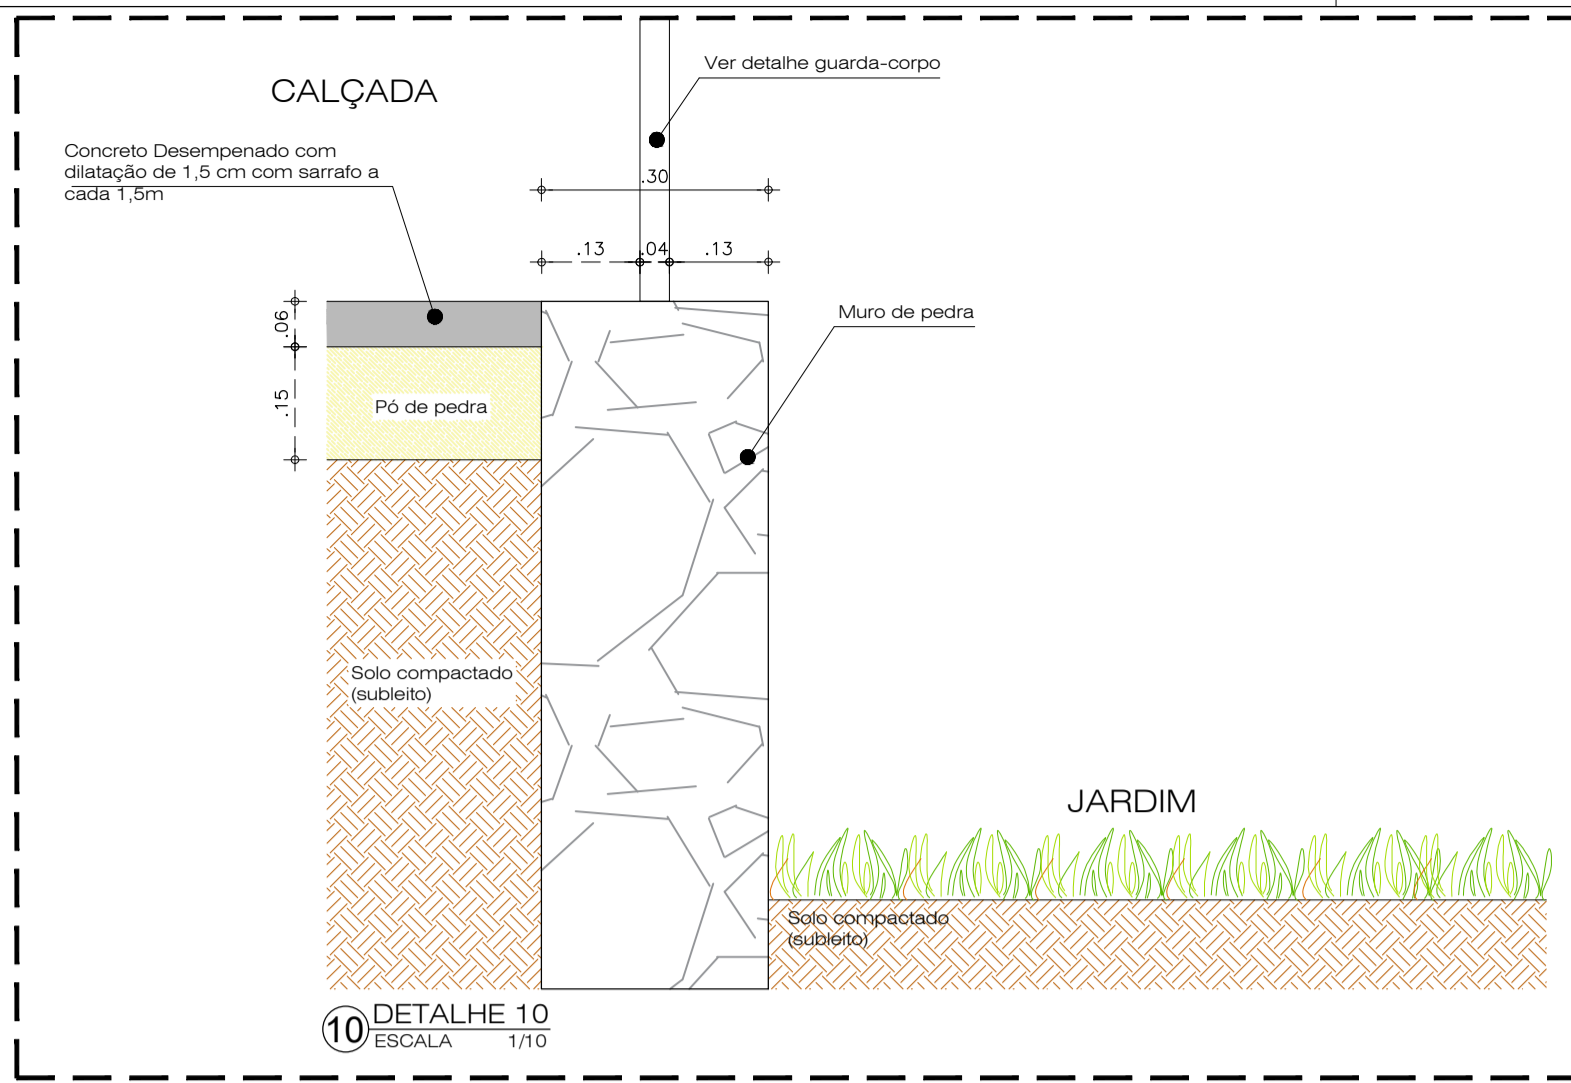

OBS. 1: TODAS AS MEDIDAS DEVEM SER RIGOROSAMENTE CONFERIDAS NO LOCAL ANTES DE QUALQUER EXECUÇÃO.
OBS. 2: QUAISQUER ALTERAÇÕES/COMPATIBILIZAÇÕES/ADAPTAÇÕES DE PROJETO DEVEM SER PREVIAMENTE CONSULTADAS COM ARQUITETOS AUTORES DO PROJETO.

AUTORES E RESPONSÁVEIS TÉCNICOS PELO PROJETO ARQUITETÔNICO:	UNIVERSIDADE FEDERAL DO CARIRI - UFCAR
(ORIGINAL ASSINADO)	PROPRIETÁRIO
	R. Itaco de Sousa Moreira, 126 - Muril CRATO - Ceará, CEP: 63130025
	ENDEREÇO DA EDIFICAÇÃO
	23507.001795/2020-86
	NÚMERO DO PROCESSO
	19.244.23m²
	ÁREA TOTAL DA INTERVENÇÃO








CLIENTE / PROJETO
URBANIZAÇÃO DO CAMPUS CRATO DA UNIVERSIDADE FEDERAL DO CARIRI

PROJETO URBANÍSTICO DETALHAMENTO MEIO-FIO

UFCAR
UNIVERSIDADE FEDERAL DO CARIRI

DESENHOS DA PRANCHA: ESCALA 1/10
DETALHES MEIO FIO - 10 A 15

ETAPA: PROJETO EXECUTIVO | DESENHO: IGLIANE TELES | DATA: 09/07/2020 | PRANCHA 14/45

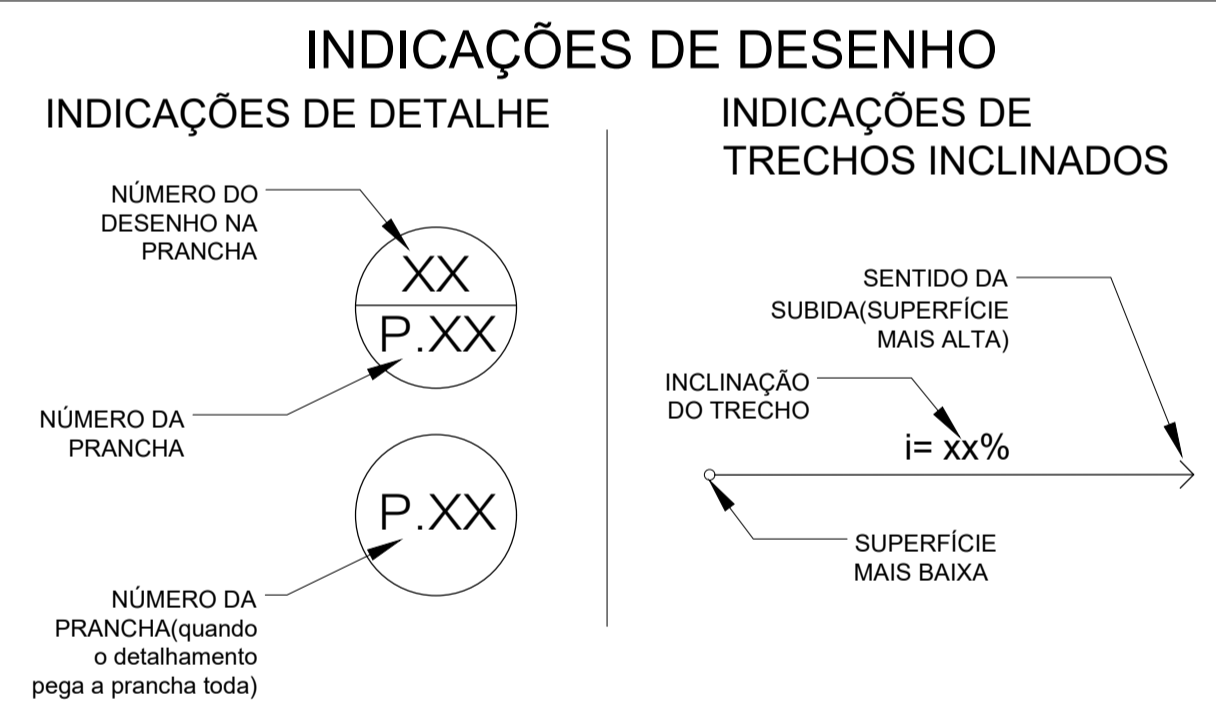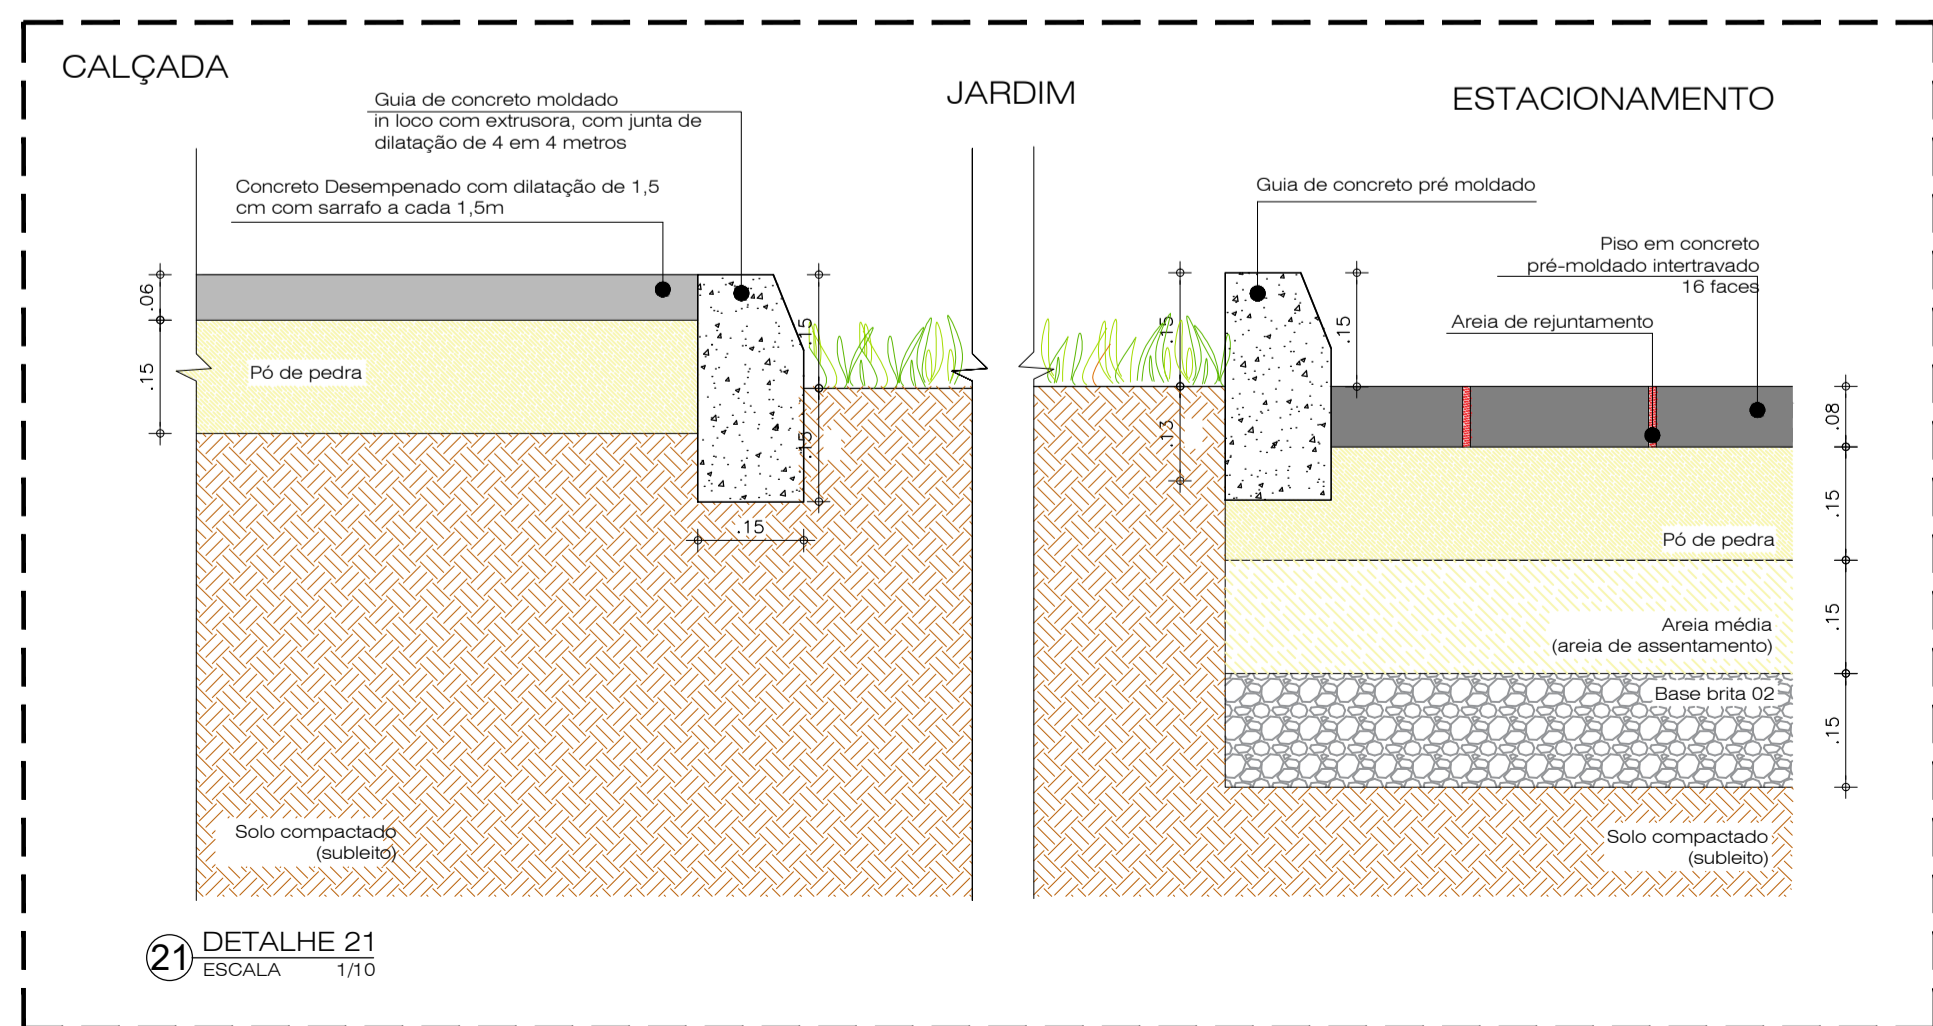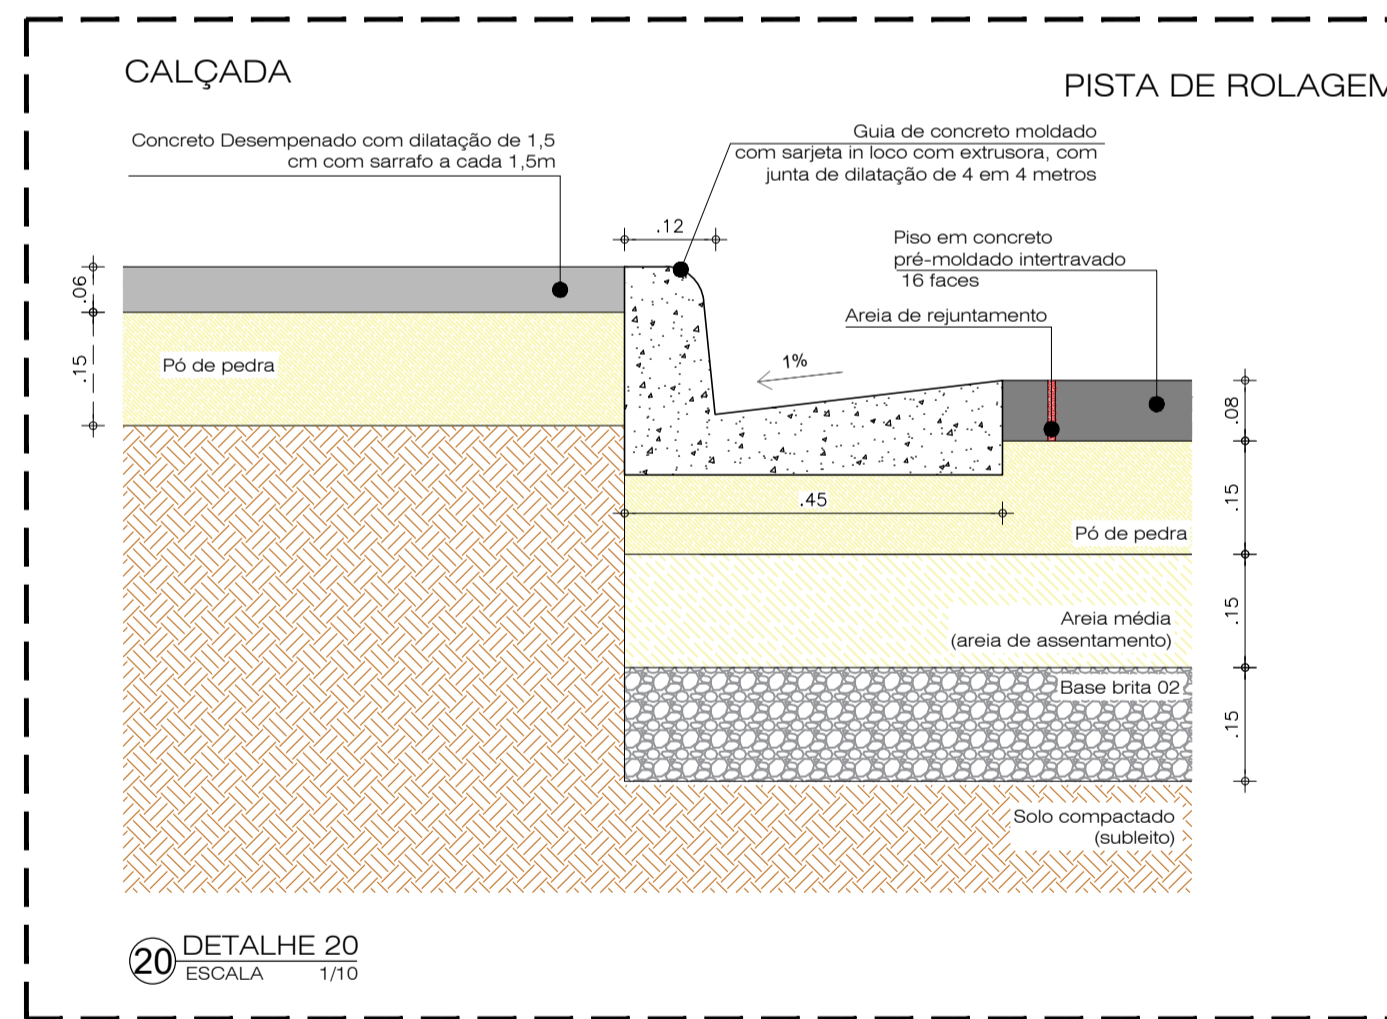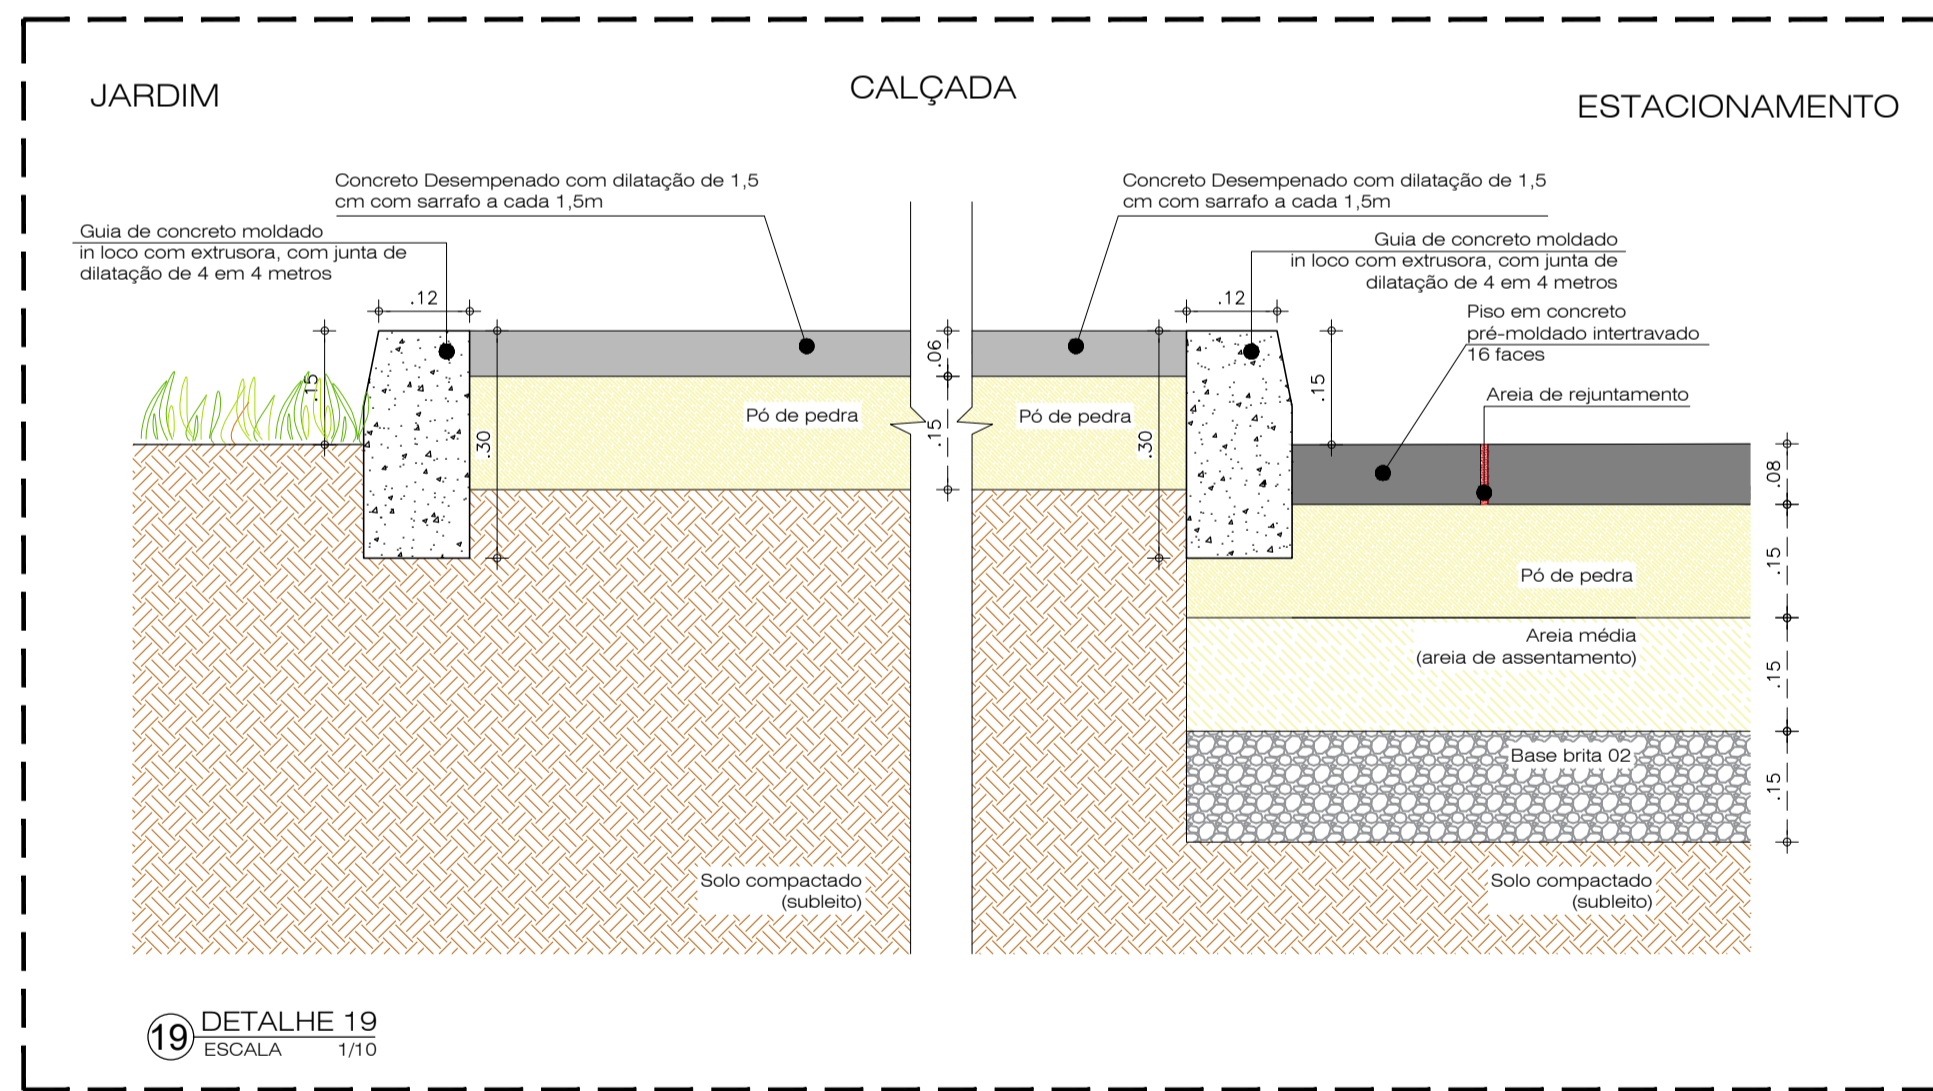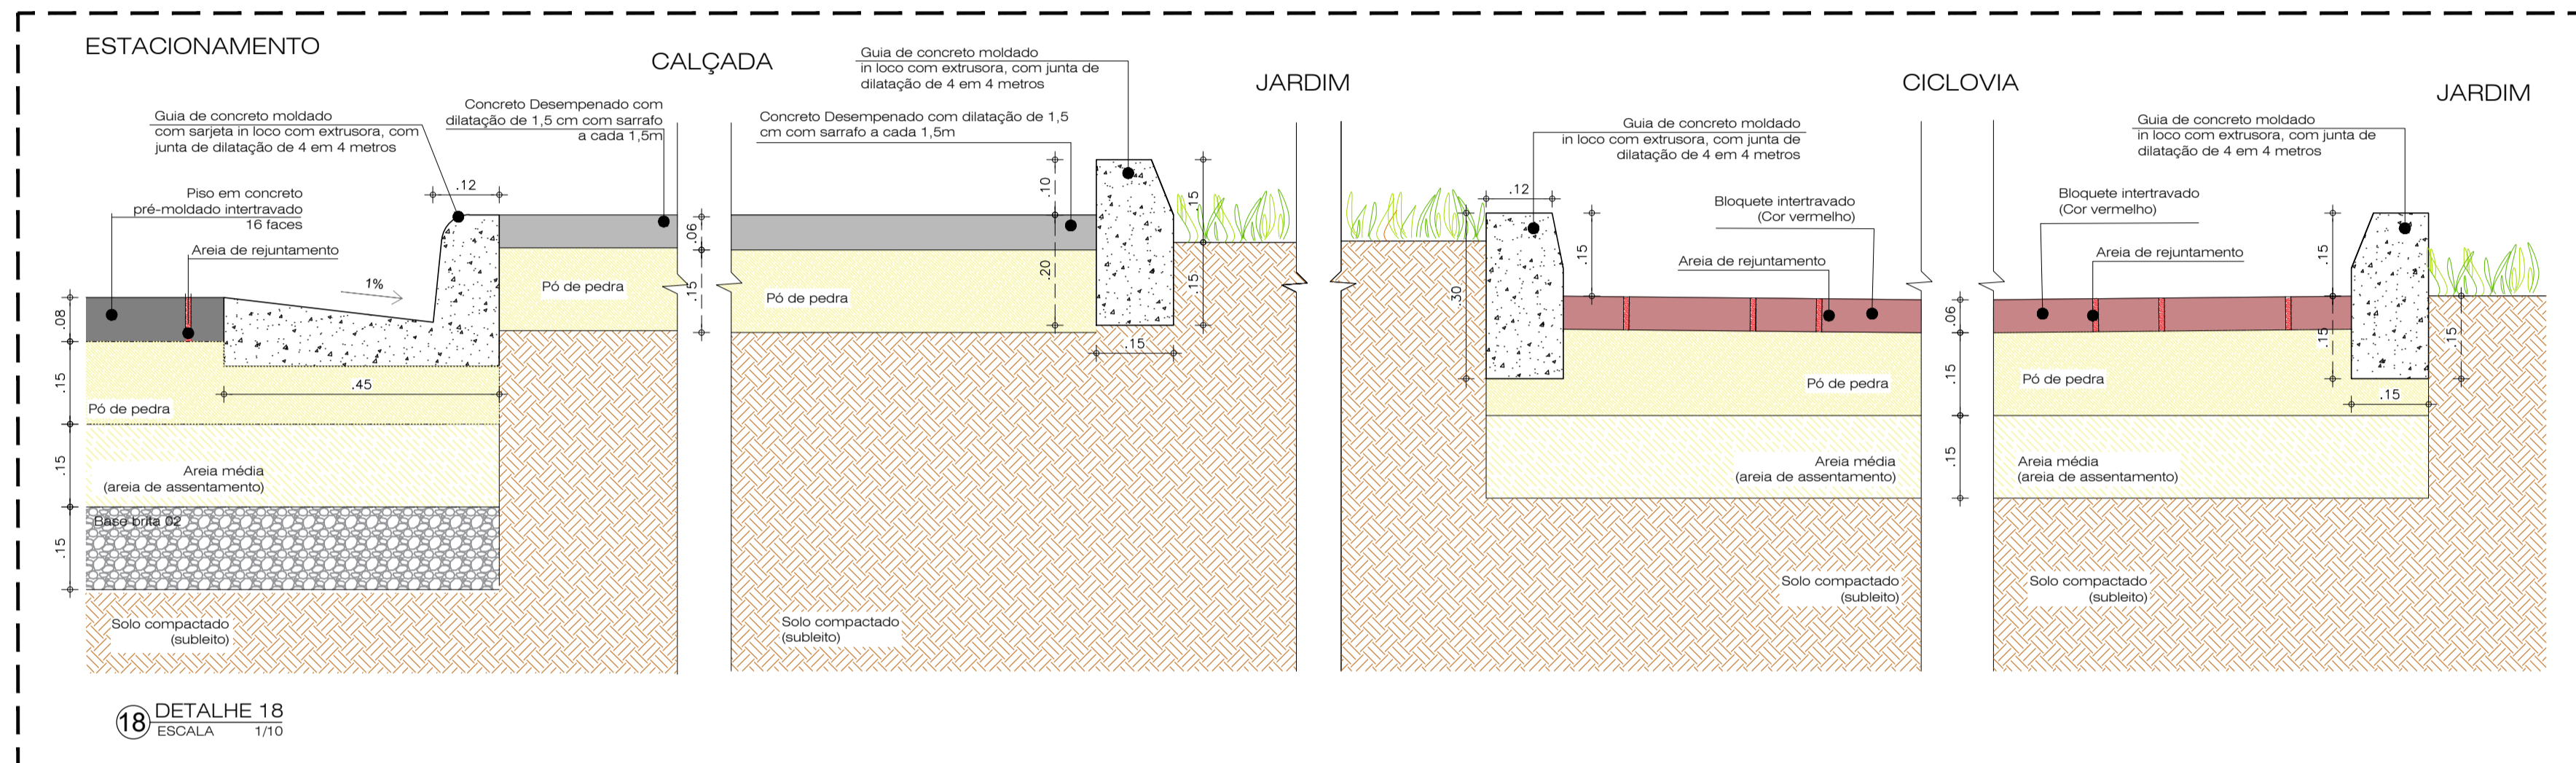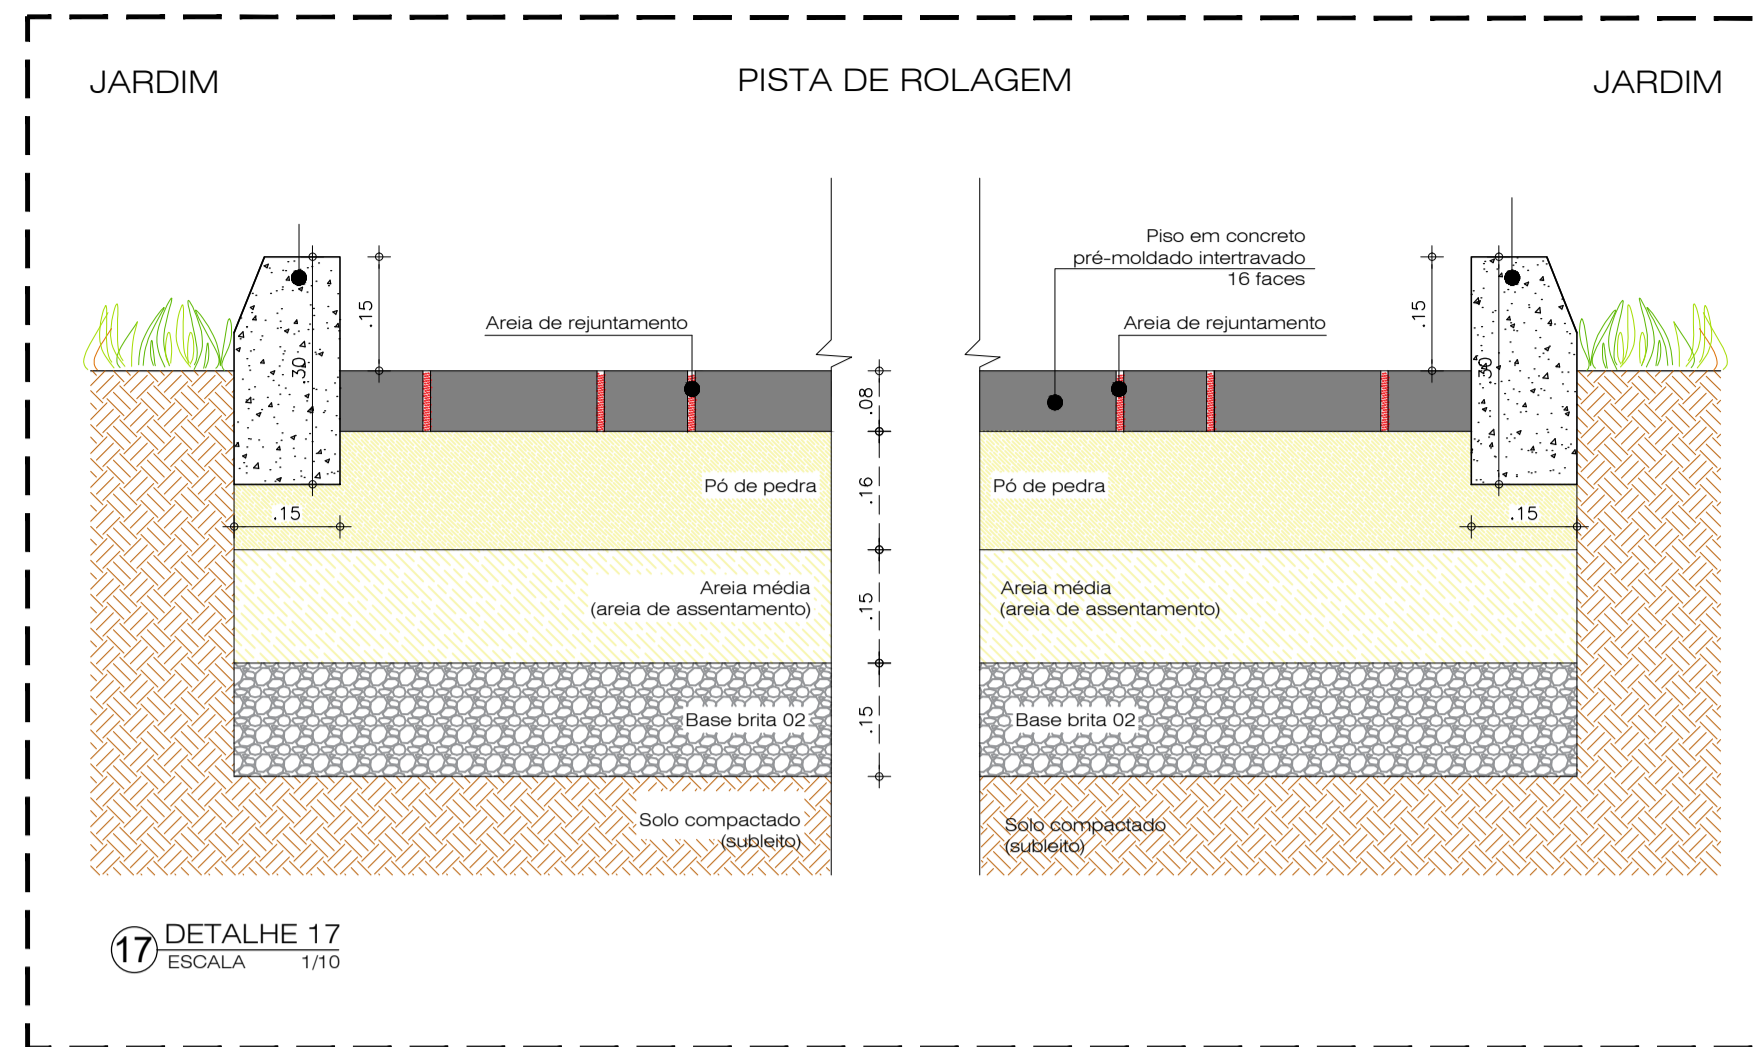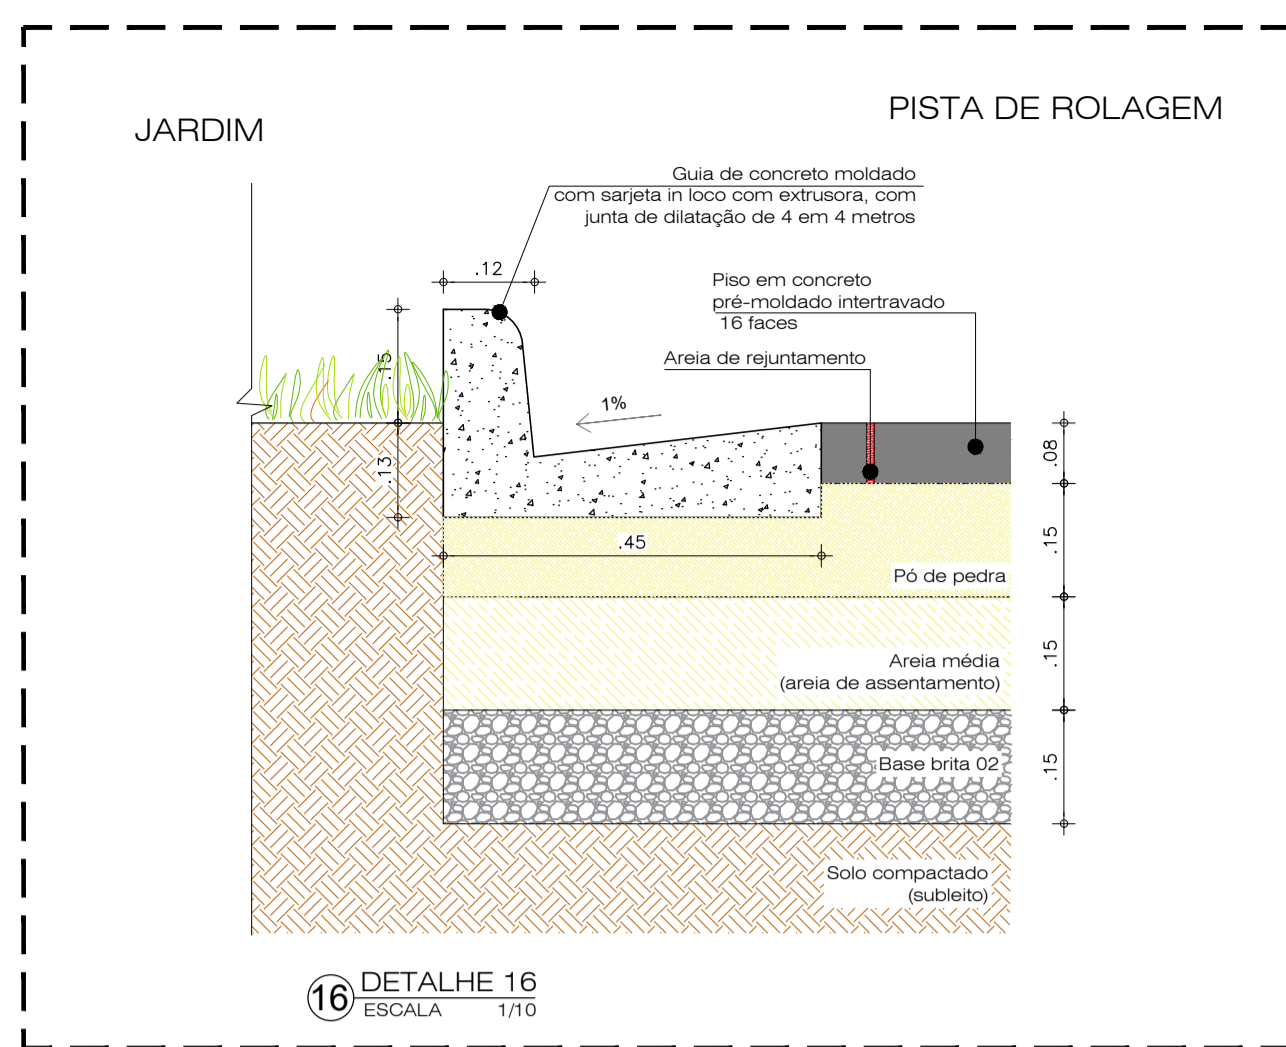

OBS. 1: TODAS AS MEDIDAS DEVEM SER RIGOROSAMENTE CONFERIDAS NO LOCAL ANTES DE QUALQUER EXECUÇÃO.
OBS. 2: QUAISQUER ALTERAÇÕES/COMPATIBILIZAÇÕES/ADAPTAÇÕES DE PROJETO DEVEM SER PREVIAMENTE CONSULTADAS COM ARQUITETOS AUTORES DO PROJETO.

AUTORES E RESPONSÁVEIS TÉCNICOS PELO PROJETO ARQUITETÔNICO:	UNIVERSIDADE FEDERAL DO CARIRI - UFCA
(ORIGINAL ASSINADO)	PROPRIETÁRIO
Igliane Teles do Bonfim, Arquiteta e Urbanista CAU A103647	R. Icaro de Sousa Moreira, 126 - Murib CRATO - Ceará, CEP: 63130025
RRT nº 9700286	ENDEREÇO DA EDIFICAÇÃO
	23507.001795/2020-86
	NÚMERO DO PROCESSO
	19.244.23m ²
	ÁREA TOTAL DA INTERVENÇÃO

CLIENTE / PROJETO
URBANIZAÇÃO DO CAMPUS CRATO DA UNIVERSIDADE FEDERAL DO CARIRI

UFCA
UNIVERSIDADE FEDERAL DO CARIRI

PROJETO URBANÍSTICO DETALHAMENTO MEIO-FIO

DESENHOS DA PRANCHA: DETALHES MEIO FIO - 16 A 21

ESCALA: 1/10