

OBS. 1: TODAS AS MEDIDAS DEVEM SER RIGOROSAMENTE CONFERIDAS NO LOCAL ANTES DE QUALQUER EXECUÇÃO.
OBS. 2: QUAISQUER ALTERAÇÕES/COMPATIBILIZAÇÕES/ADAPTAÇÕES DE PROJETO DEVEM SER PREVIAMENTE CONSULTADAS COM ARQUITETOS AUTORES DO PROJETO.






AUTORES E RESPONSÁVEIS TÉCNICOS PELO PROJETO ARQUITETÔNICO:	UNIVERSIDADE FEDERAL DO CARIRI - UFCA
	PROPRIETÁRIO
(ORIGINAL ASSINADO)	R. Itaco de Sousa Moreira, 126 - Muril CRATO - Ceará, CEP: 61310025
	ENDEREÇO DA EDIFICAÇÃO
	23507.001795/2020-86
	NÚMERO DO PROCESSO
	19.244.23m ²
	ÁREA TOTAL DA INTERVENÇÃO

CLIENTE / PROJETO
URBANIZAÇÃO DO CAMPUS CRATO DA UNIVERSIDADE FEDERAL DO CARIRI

UFCA
UNIVERSIDADE FEDERAL DO CARIRI

PROJETO URBANÍSTICO DETALHAMENTO MEIO-FIO

DESENHOS DA PRANCHA: DETALHES MEIO FIO - 22 A 25
ESCALA: 1/10

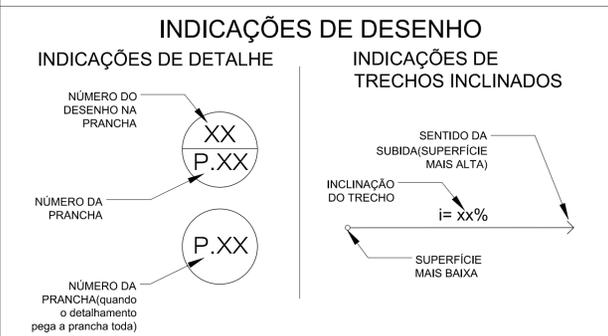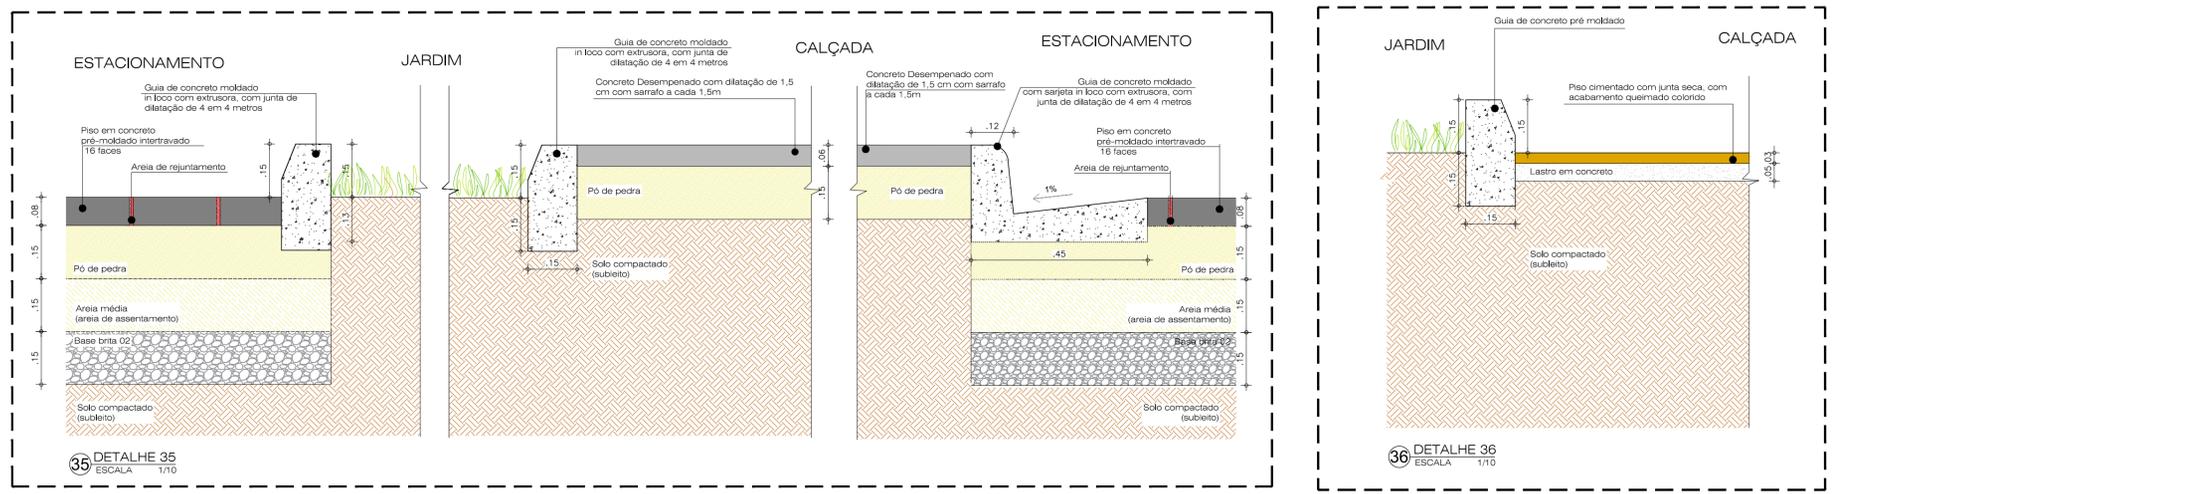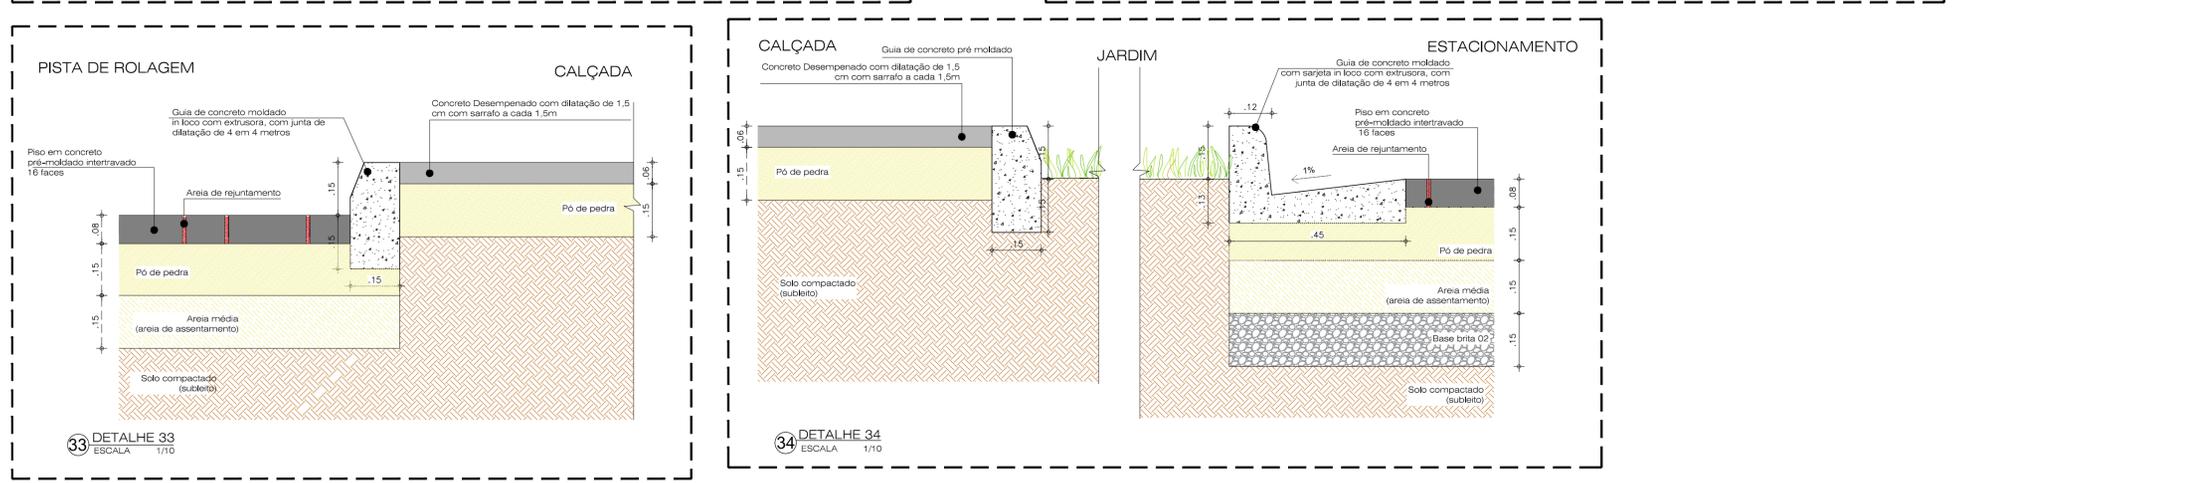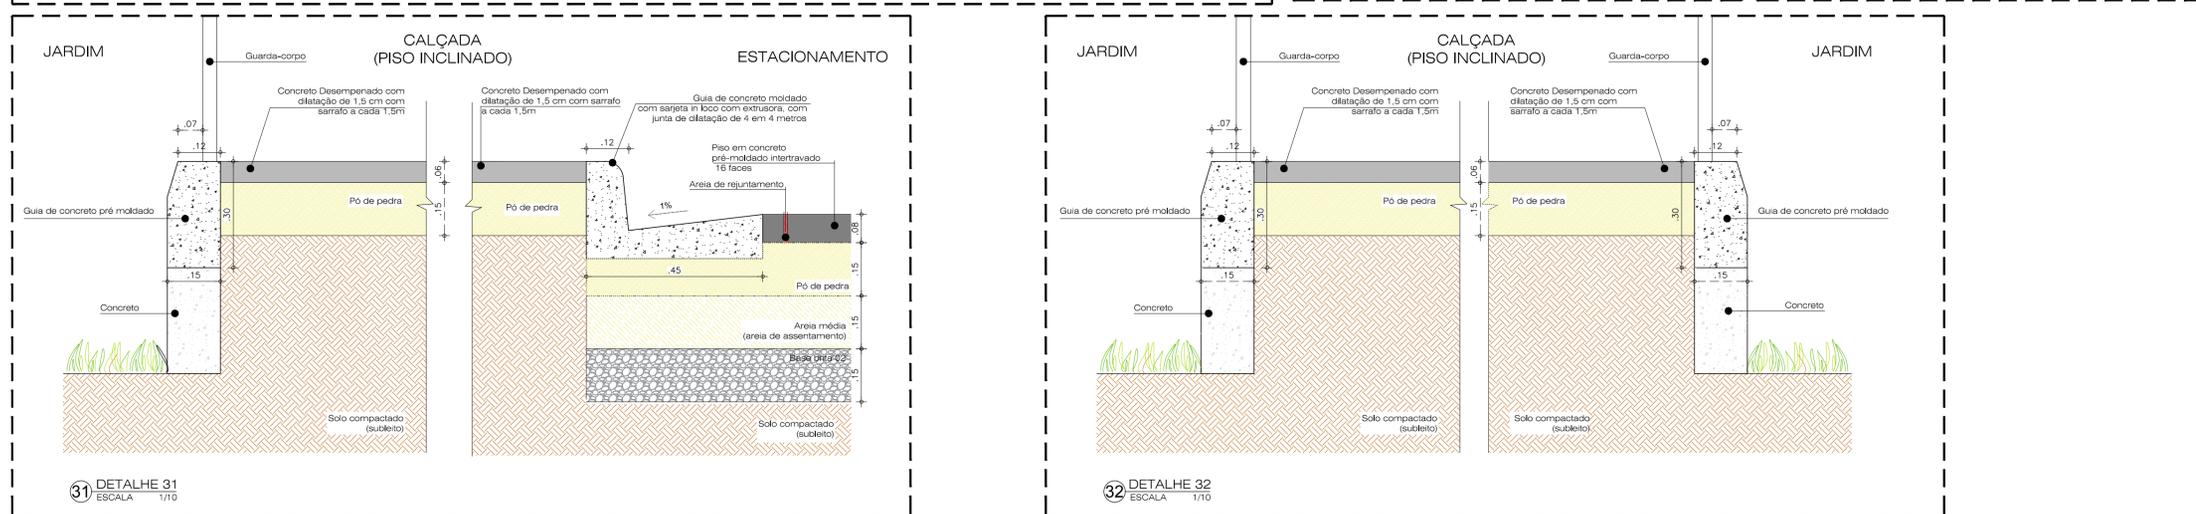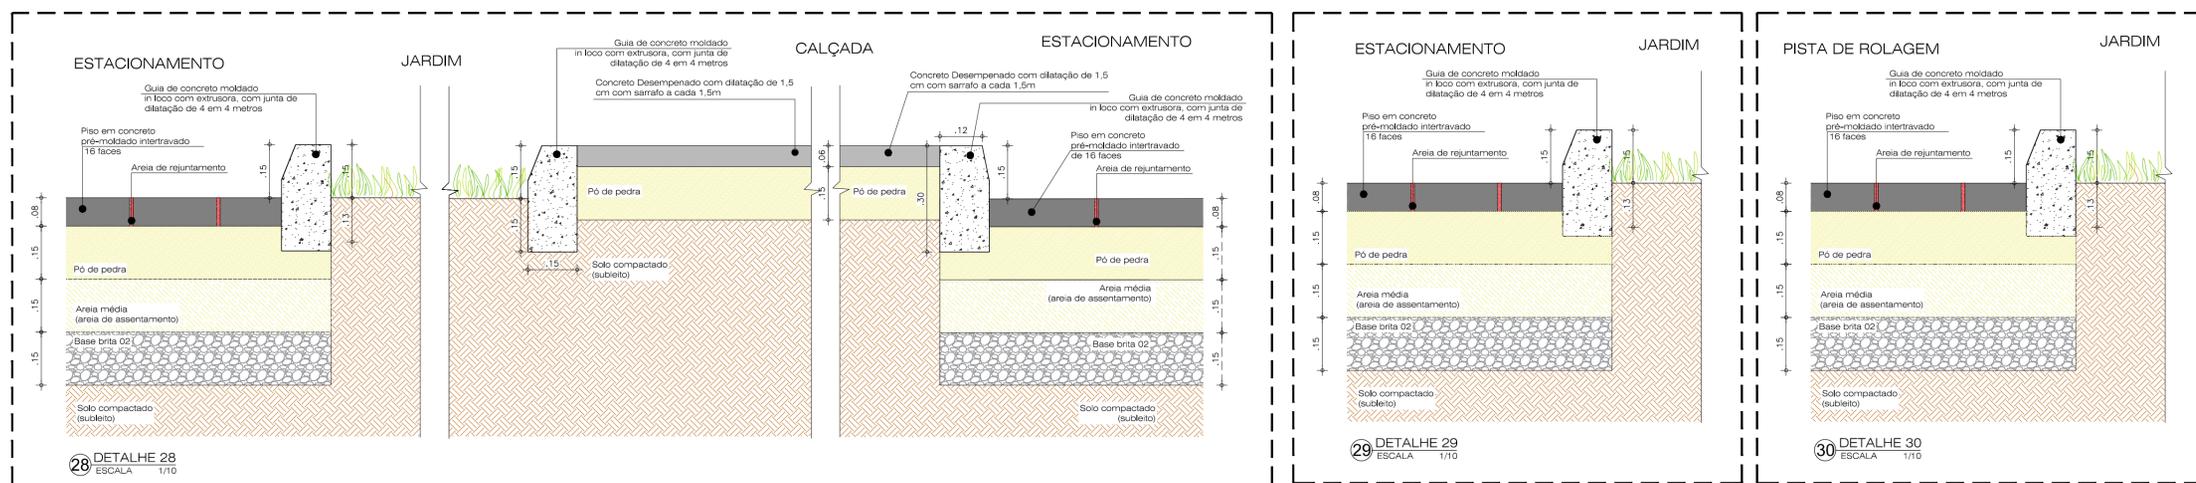

OBS. 1: TODAS AS MEDIDAS DEVEM SER RIGOROSAMENTE CONFERIDAS NO LOCAL ANTES DE QUALQUER EXECUÇÃO.

OBS. 2: QUAISQUER ALTERAÇÕES/COMPATIBILIZAÇÕES/ADAPTAÇÕES DE PROJETO DEVEM SER PREVIAMENTE CONSULTADAS COM ARQUITETOS AUTORES DO PROJETO.

AUTORES E RESPONSÁVEIS TÉCNICOS PELO PROJETO ARQUITETÔNICO:	UNIVERSIDADE FEDERAL DO CARIRI - UFCA
	PROPRIETÁRIO
(ORIGINAL ASSINADO)	R. Barão de Sousa Moreira, 135 - Muribituba - Ceará, CEP: 63130025
	ENDEREÇO DA EDIFICAÇÃO
Iglênia Teles do Bonfim, Arquiteta e Urbanista CAU nº 103664-7 RRT nº 9700285	23507.001/195/2023-86
	NÚMERO DO PROCESSO
	19.244.23/m²
	ÁREA TOTAL DA INTERVENÇÃO

CLIENTE / PROJETO

URBANIZAÇÃO DO CAMPUS CRATO DA UNIVERSIDADE FEDERAL DO CARIRI

PROJETO URBANÍSTICO DETALHAMENTO MEIO-FIO

UNIVERSIDADE FEDERAL DO CARIRI

DESENHOS DA PRANCHA: _____ ESCALA: _____

DETALHES MEIO FIO - 26 A 33: _____ ESCALA: 1/10