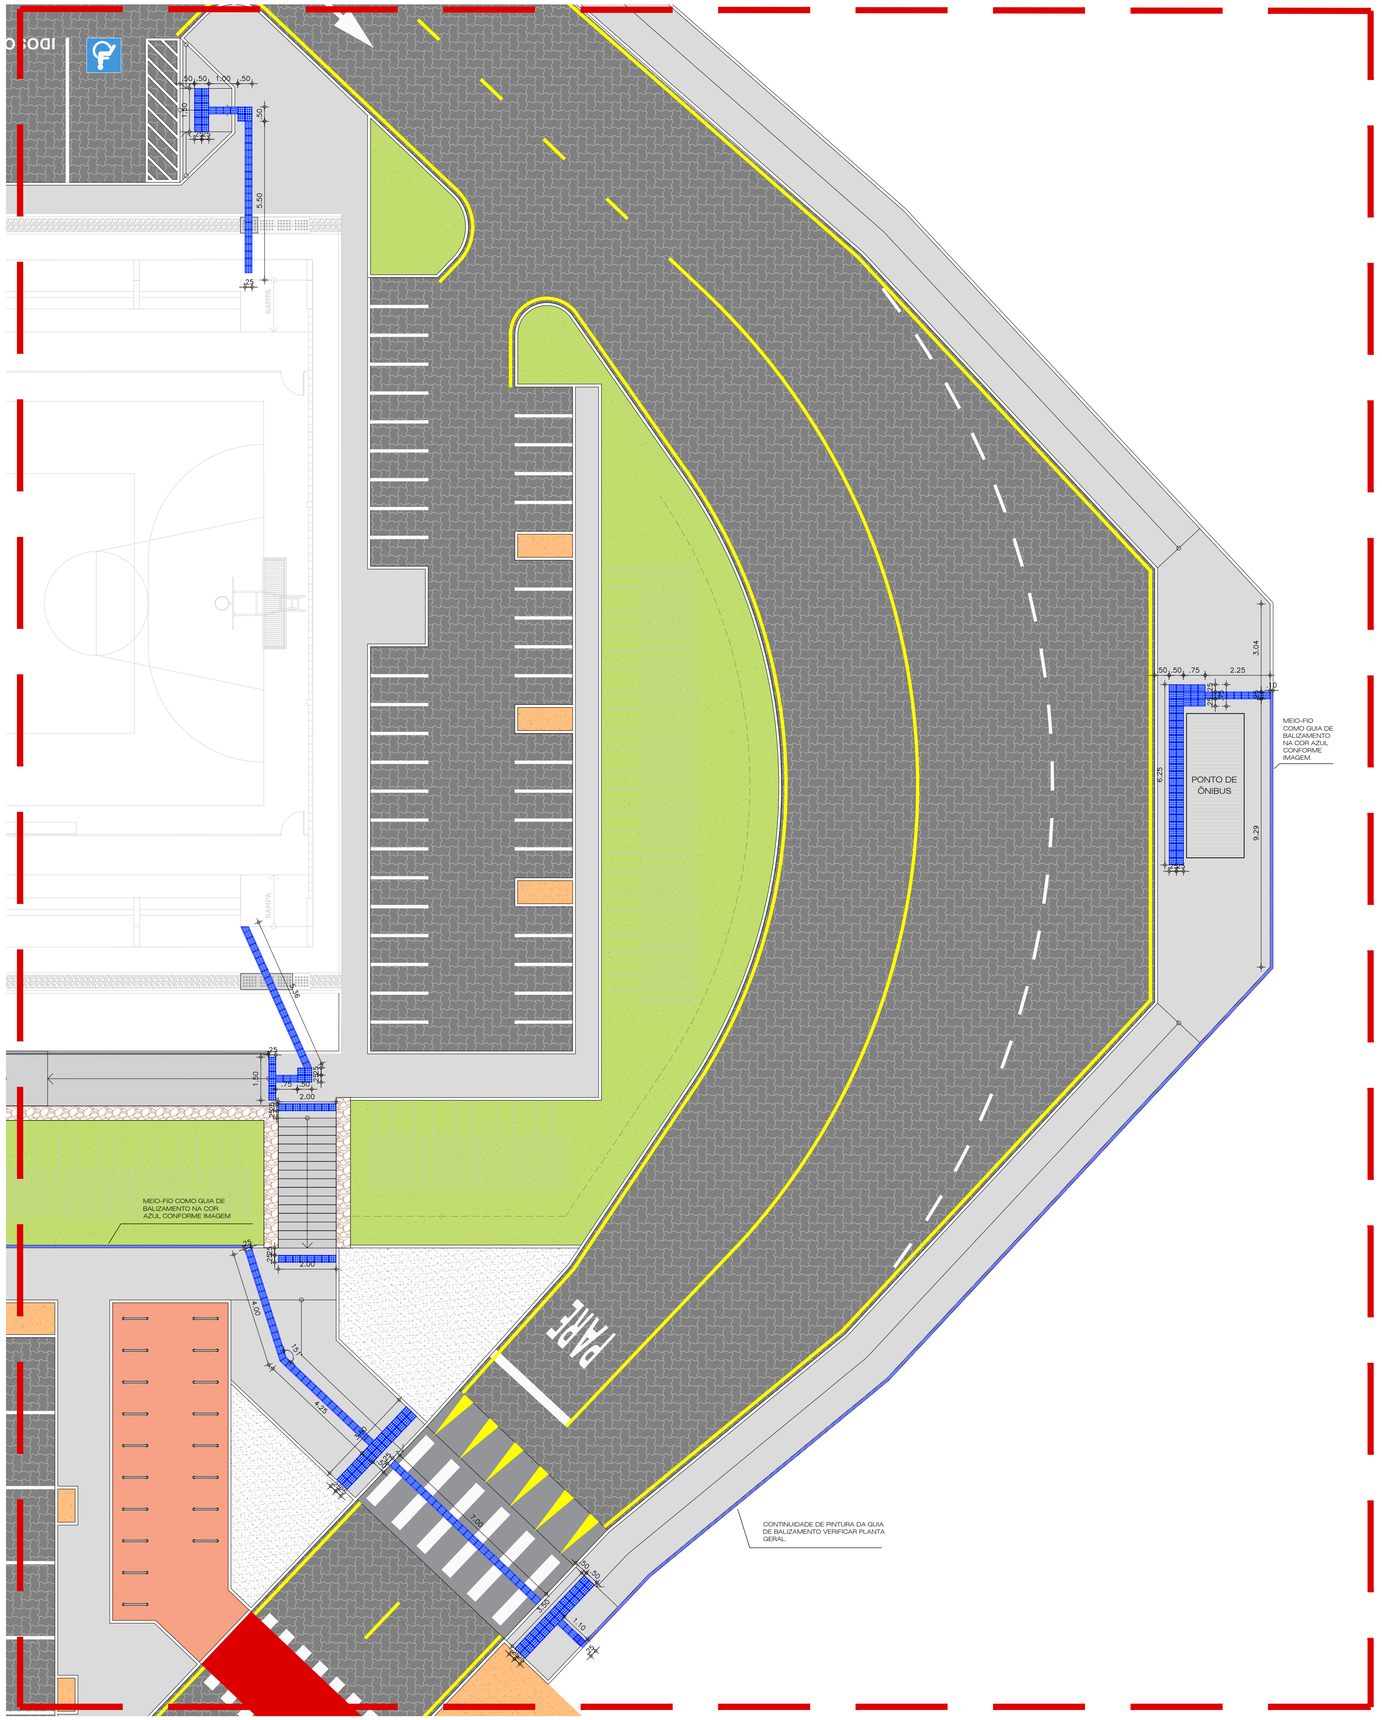

01 Planta Baixa - Piso Tátil
ESC. 1/75

COR AZUL MARINHO

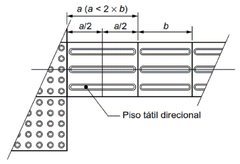

CORTE E EMENDA DO PISO TÁTIL DIRECIONAL ORTOGONAL

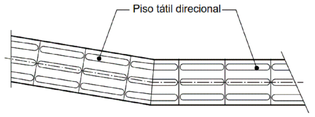

CORTE E EMENDA DO PISO TÁTIL DIRECIONAL ANGULAR

CORTE E EMENDA DO PISO TÁTIL ALERTA - CORTE DE UMA PEÇA

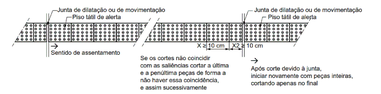

CORTE E EMENDA DO PISO TÁTIL ALERTA - CORTE DE DUAS PEÇAS

LEGENDA

PISO TÁTIL TIPO ALERTA EXTERNO EM PMC 25x25cm COR AZUL

PISO TÁTIL TIPO DIRECIONAL EXTERNO EM PMC 25x25cm COR AZUL

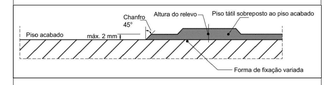

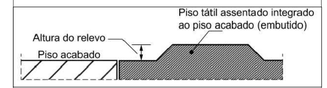

Os pisos táteis de alerta, sejam externos ou internos devem seguir estritamente a norma NBR16537 da ANBT.

Tabela 1 – Dimensionamento dos relevos do piso tátil de alerta

	Recomendado	Mínimo	Máximo
Diâmetro da base do relevo	25	24	28
Distância horizontal entre centros do relevo	50	42	53
Distância diagonal entre centros do relevo	72	60	75
Altura do relevo	4	3	5

NOTA Distância do eixo da primeira linha de relevo até a borda do piso igual a 1/2 distância horizontal entre centros.

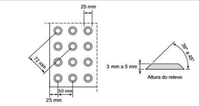

NOTA Recomenda-se a utilização de relevos de forma tronco-cônica, que apresentam melhor conforto ao se caminhar sobre a sinalização tátil.

Tabela 3 – Dimensionamento dos relevos do piso tátil direcional

	Recomendado	Mínimo	Máximo
Largura da base do relevo	30	30	40
Largura do topo do relevo	25	20	30
Distância horizontal entre centros de relevo	83	70	85
Distância horizontal entre bases de relevo	53	45	55
Altura do relevo	4	3	5

NOTA Distância do eixo da primeira linha de relevo até a borda do piso igual a 1/2 distância horizontal entre centros.

Figura 5 – Relevo do piso tátil direcional

OBS: ATENÇÃO AO ITEM 5.6.1: A sinalização tátil direcional ou de alerta no piso deve ser detectável pelo contraste de luminância (LRV) entre a sinalização tátil e a superfície do piso adjacente, na condição seca ou molhada. A diferença do valor de luminância entre a sinalização tátil no piso e a superfície adjacente deve ser de no mínimo 30 pontos da escala relativa.

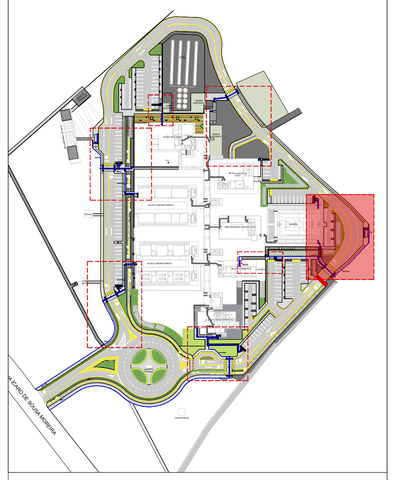

PLANTA DE SITUAÇÃO

OBS. 1: TODAS AS MEDIDAS DEVEM SER RIGOROSAMENTE CONFERIDAS NO LOCAL ANTES DE QUALQUER EXECUÇÃO.

OBS. 2: QUAISQUER ALTERAÇÕES/COMPATIBILIZAÇÕES/ADAPTAÇÕES DE PROJETO DEVEM SER PREVIAMENTE CONSULTADAS COM ARQUITETOS AUTORES DO PROJETO.

AUTORES E RESPONSÁVEIS TÉCNICOS PELO PROJETO ARQUITETÔNICO.

(ORIGINAL ASSINADO)

Igliane Teles do Bomfim, Arquiteta e Urbanista
CAU A1026487-7
RRT nº 9700286

UNIVERSIDADE FEDERAL DO CARIRI - UFCA
PROPRIETÁRIO

Rua Icaro de Sousa Moreira, Nº 126, Bairro: Muriti
CRATO – Ceará, CEP: 63130-025
ENDEREÇO DA EDIFICAÇÃO

23007.001795/2020-86
NUMERO DO PROCESSO

19.344,23m²
ÁREA TOTAL DA INTERVENÇÃO

CLIENTE / PROJETO
URBANIZAÇÃO DO CAMPUS CRATO DA UNIVERSIDADE FEDERAL DO CARIRI

UFCA UNIVERSIDADE FEDERAL DO CARIRI

PROJETO PISO PODOTÁTIL

DESENHOS DA PRANCHA: PLANTA PISO PODOTÁTIL
ESCALA: 1/75

ETAPA: PROJETO EXECUTIVO | DESENHO: IGLIANE TELES | DATA: 01/05/2020 | PRANCHA 21/45