

### LEGENDA SINALIZAÇÃO VERTICAL

CÓDIGO	PLACA	QUANT.
R-1	Parada obrigatória	12
R-2/R33	Dê a preferência/Sentido de circulação na rotatória	03
R-34	Circulação exclusiva de bicicletas	03
R-6a	Proibido estacionar	03
R-6b/01	Estacionamento regulamentado Exclusivo 01 vaga IDOSO	06
R-6b/02	Estacionamento regulamentado Exclusivo 01 vaga Pessoa c. Def.	06
R-6b/03	Estacionamento regulamentado Exclusivo 02 vagas IDOSO	02
R-6b/04	Estacionamento regulamentado Exclusivo 02 vagas Pessoa c. Def.	01
R-6b/05	Estacionamento regulamentado Exclusivo Veículo Oficial 03 vagas	01
R-6b/06	Estacionamento Exclusivo carga/descarga	01
R-6a/R-19	Velocidade Máxima Permitida	05
P-E1	Placa Estacionamento 1	01
P-E2	Placa Estacionamento 2	01
P-E3	Placa Estacionamento 3	01
P-E4	Placa Estacionamento 4	01
P-E5	Placa Estacionamento 5	01
P-EM	Estacionamento Exclusivo para Motos	02
P-EB	Estacionamento Exclusivo para Bicicletas	03
SAU-26	Placa Ponto de parada de ônibus	02

TOTAL DE PLACAS 55

OBS: CONFERIR O DETALHAMENTO DE CADA PLACA NAS PRANCHAS SEGUINTE

### LEGENDA SINALIZAÇÃO VERTICAL INSTALADA EM POSTE DE ILUMINAÇÃO

CÓDIGO	PLACA	QUANT.
R-1	Parada obrigatória	02
R-6a/R-19	Velocidade Máxima Permitida	05
P-EM	Estacionamento Exclusivo para Motos	01

TOTAL DE PLACAS 08


OBS: AS PLACAS INSTALADAS EM POSTE DE ILUMINAÇÃO SEGUEM AS MESMAS ALTURAS DETERMINADAS EM DETALHAMENTOS E SÃO INSTALADAS COM ABRAÇADEIRAS.


OBS. 1: TODAS AS MEDIDAS DEVEM SER RIGOROSAMENTE CONFERIDAS NO LOCAL ANTES DE QUALQUER EXECUÇÃO.  
OBS. 2: QUAISQUER ALTERAÇÕES/COMPATIBILIZAÇÕES/ADAPTAÇÕES DE PROJETO DEVEM SER PREVIAMENTE CONSULTADAS COM ARQUITETOS AUTORES DO PROJETO.

AUTORES E RESPONSÁVEIS TÉCNICOS PELO PROJETO ARQUITETÔNICO:  (ORIGINAL ASSINADO) Iglaine Teles do Bonfim, Arquiteta e Urbanista CAU 4103642-7 RRT nº 9700286	UNIVERSIDADE FEDERAL DO CARIPI - UFCA PROPRIETÁRIO Rua Isora de Souza Moreira, Nº 126, Bairro: Muril CRATO - Ceará, CEP: 63130-025 ENDEREÇO DA EDIFICAÇÃO 23507-001/95/2020-86 NÚMERO DO PROCESSO 19.244.23m² ÁREA TOTAL DA INTERVENÇÃO
---	---

### CLIENTE / PROJETO


URBANIZAÇÃO DO CAMPUS CRATO DA UNIVERSIDADE FEDERAL DO CARIPI

 UNIVERSIDADE FEDERAL DO CARIPI	PROJETO SINALIZAÇÃO VERTICAL
	DESENHOS DA PRANCHA PLANTA LOCAÇÃO DE PLACAS

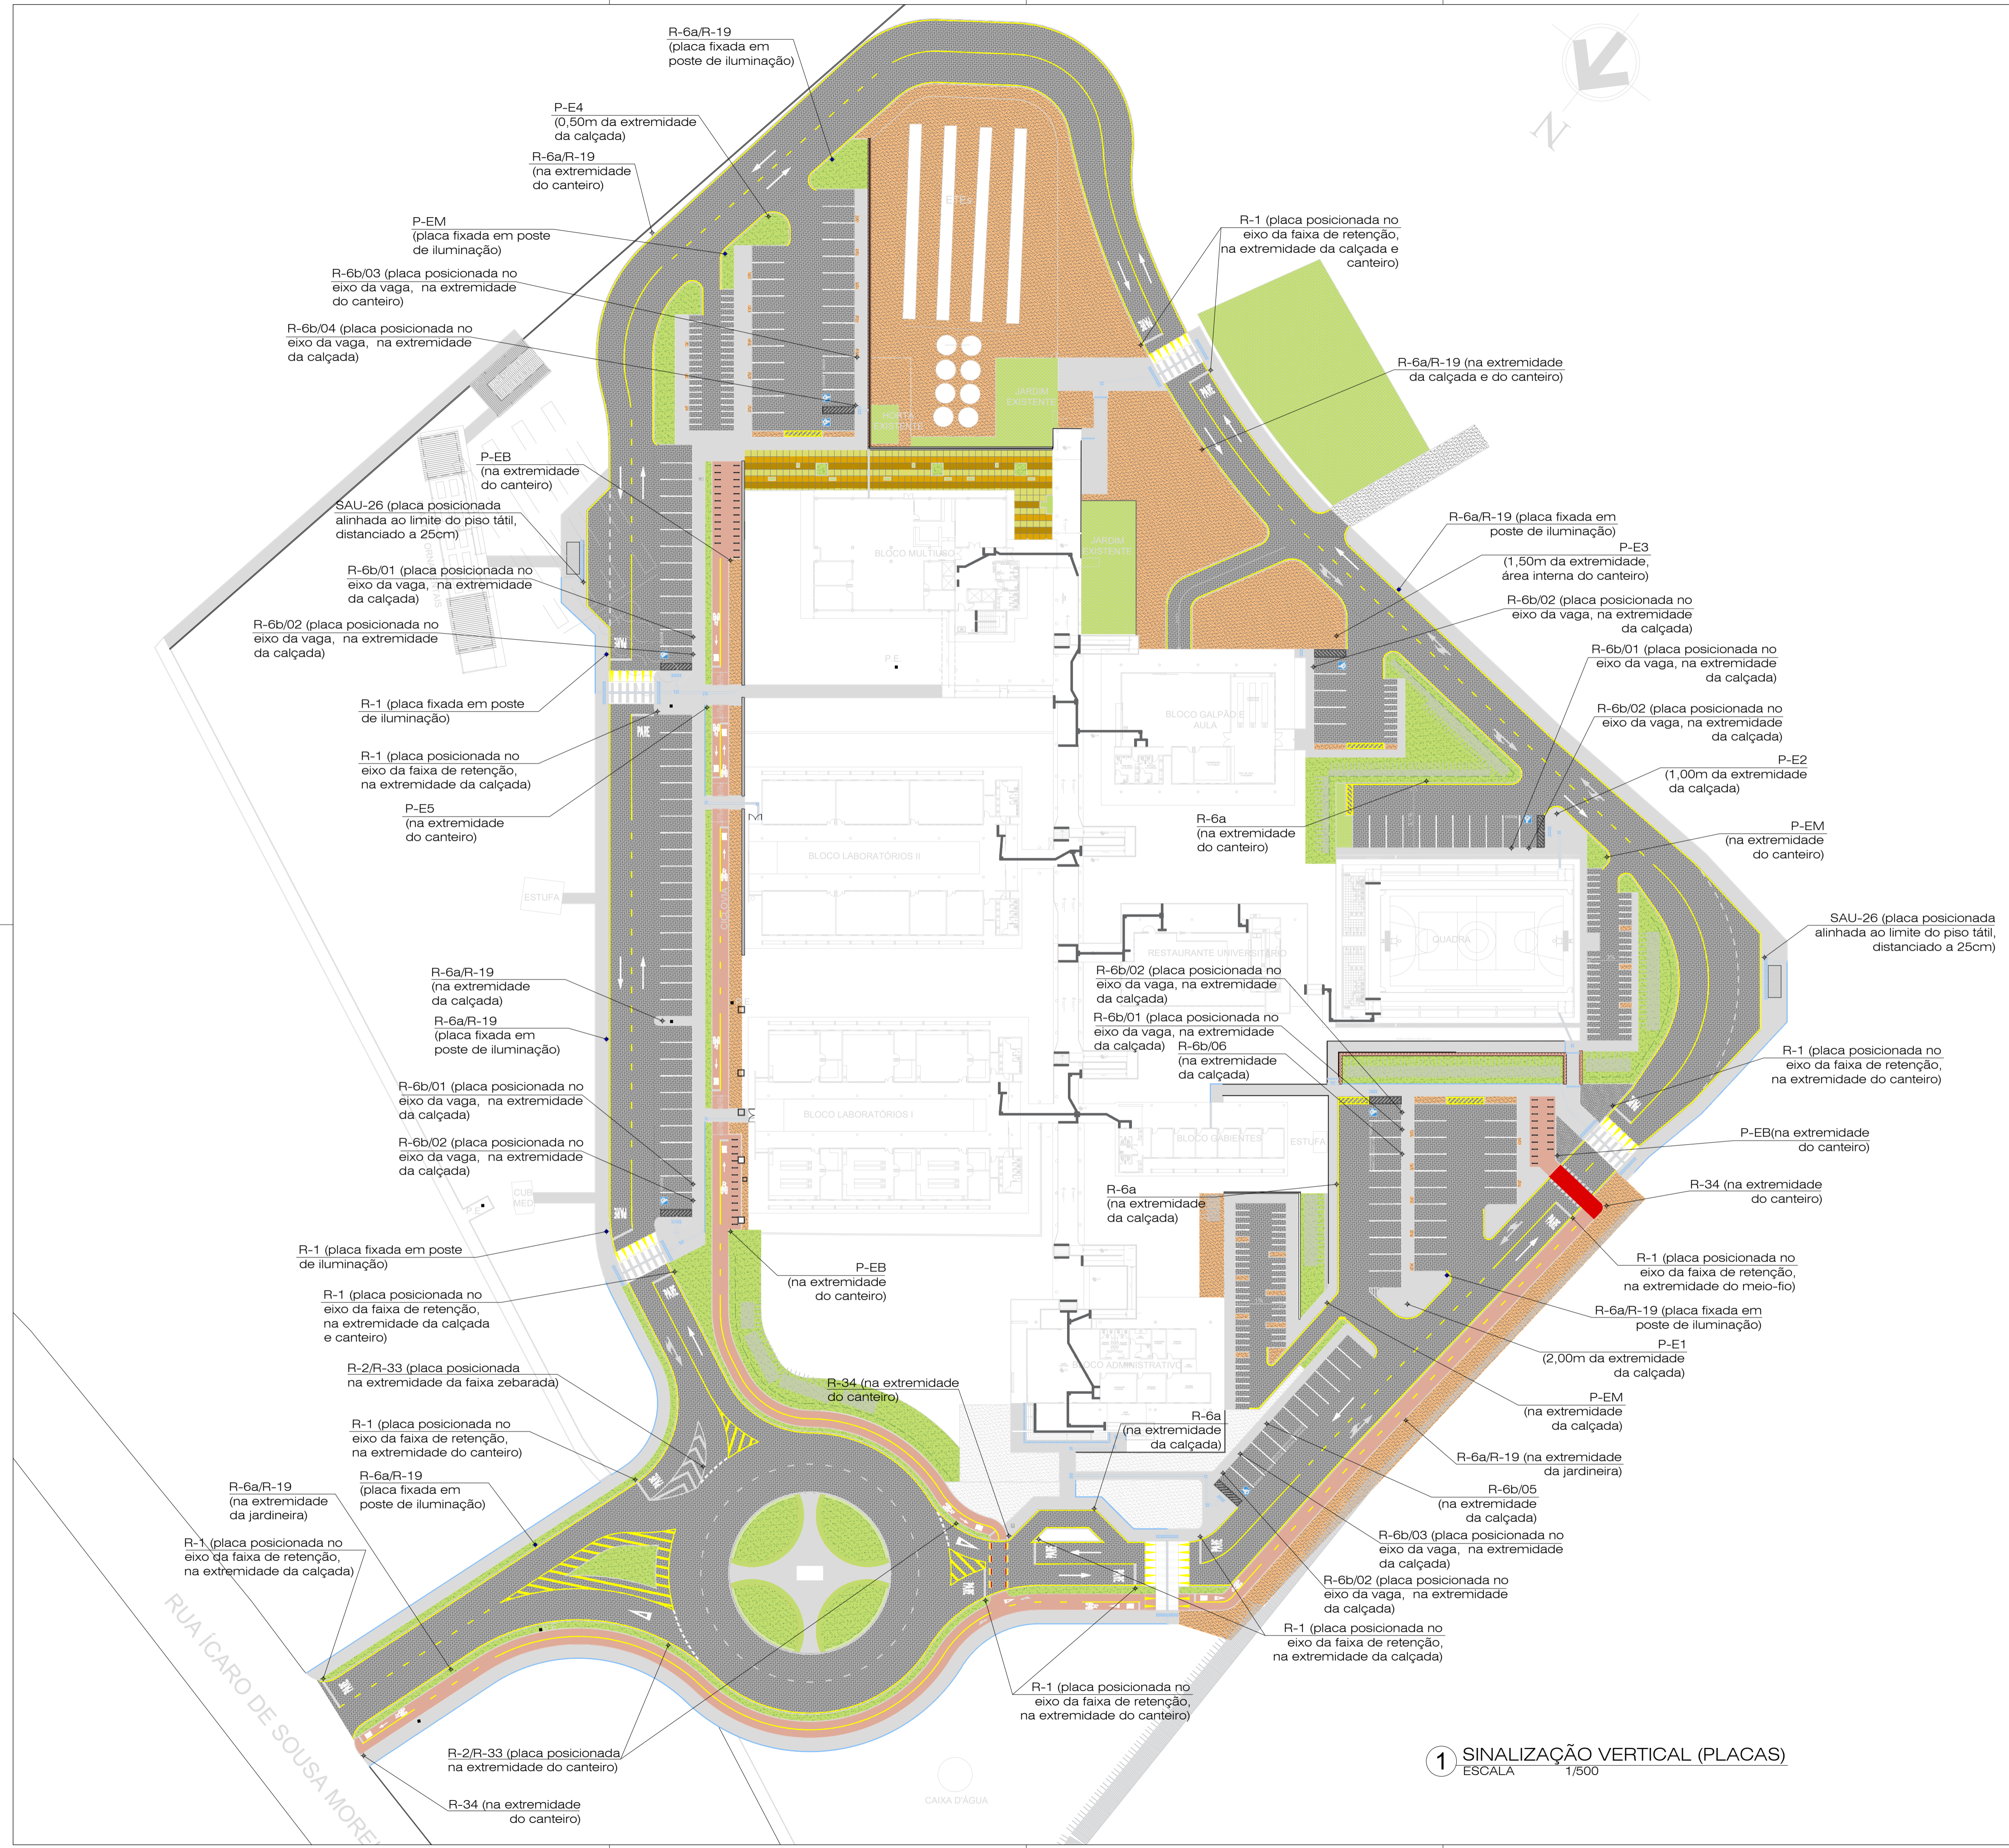


1 SINALIZAÇÃO VERTICAL (PLACAS)  
ESCALA 1/500



RUA ICARO DE SOUSA MOREIRA

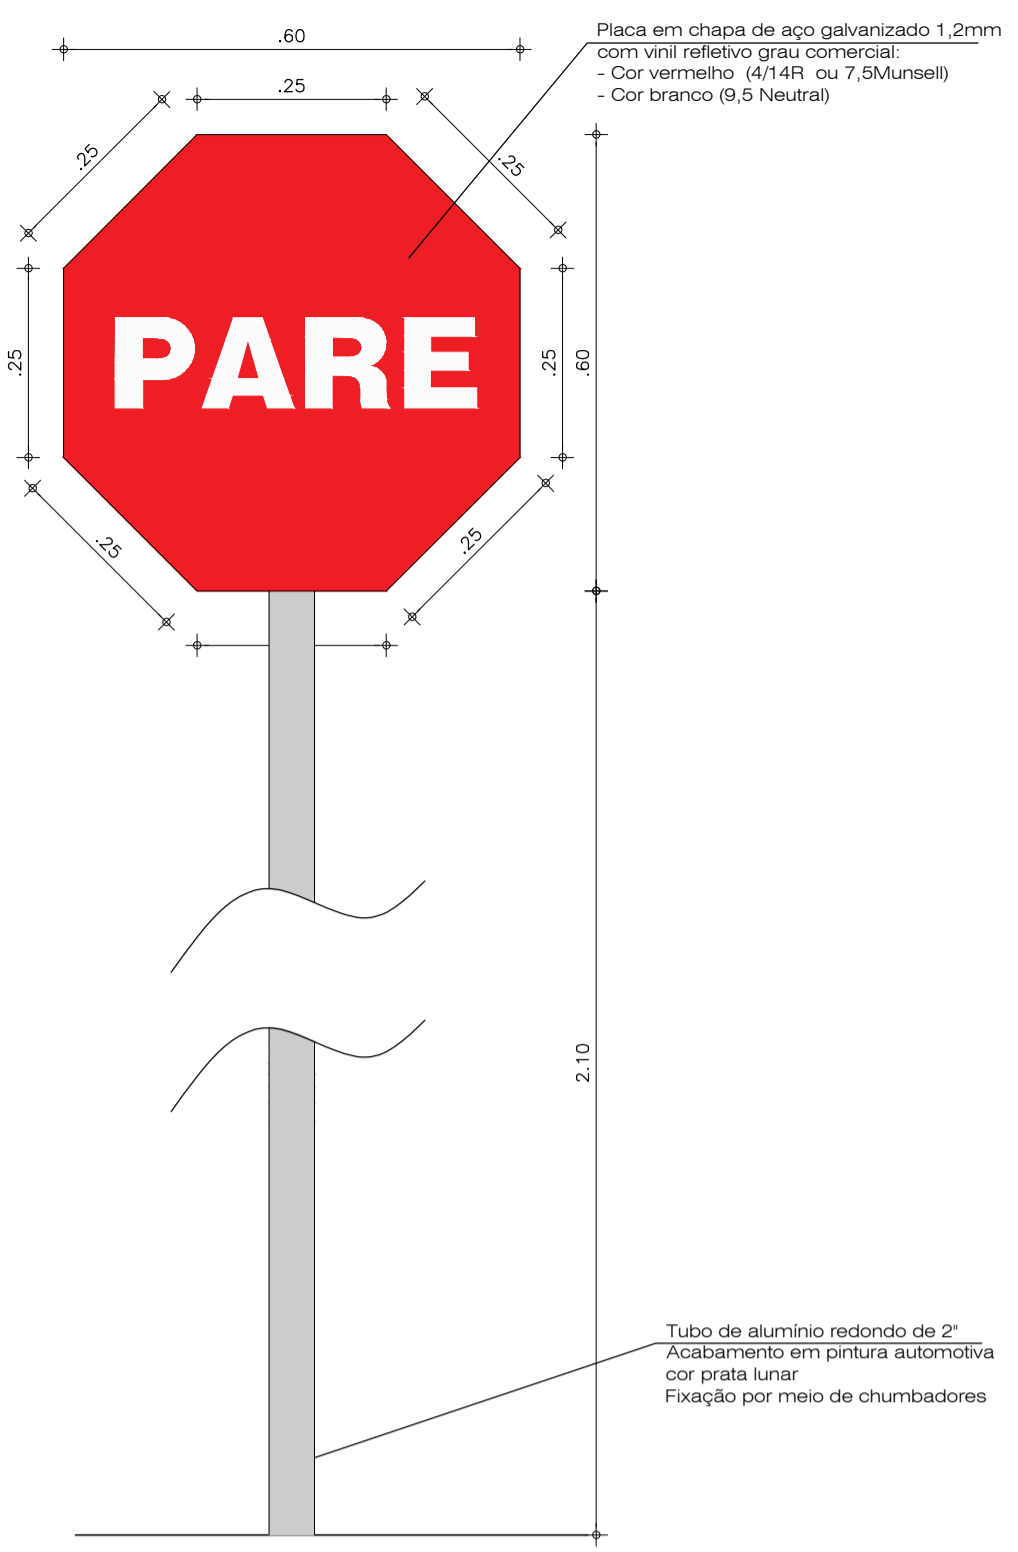



1 DETALHE PLACA R-1 ESCALA 1/10

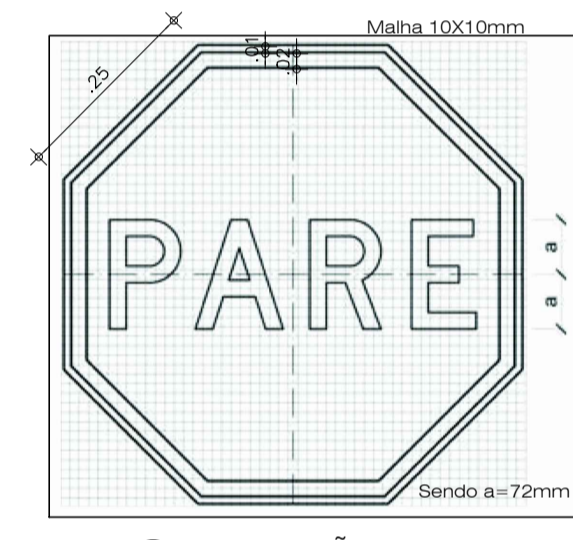


3 DETALHE PLACA R-2/R33 ESCALA 1/10

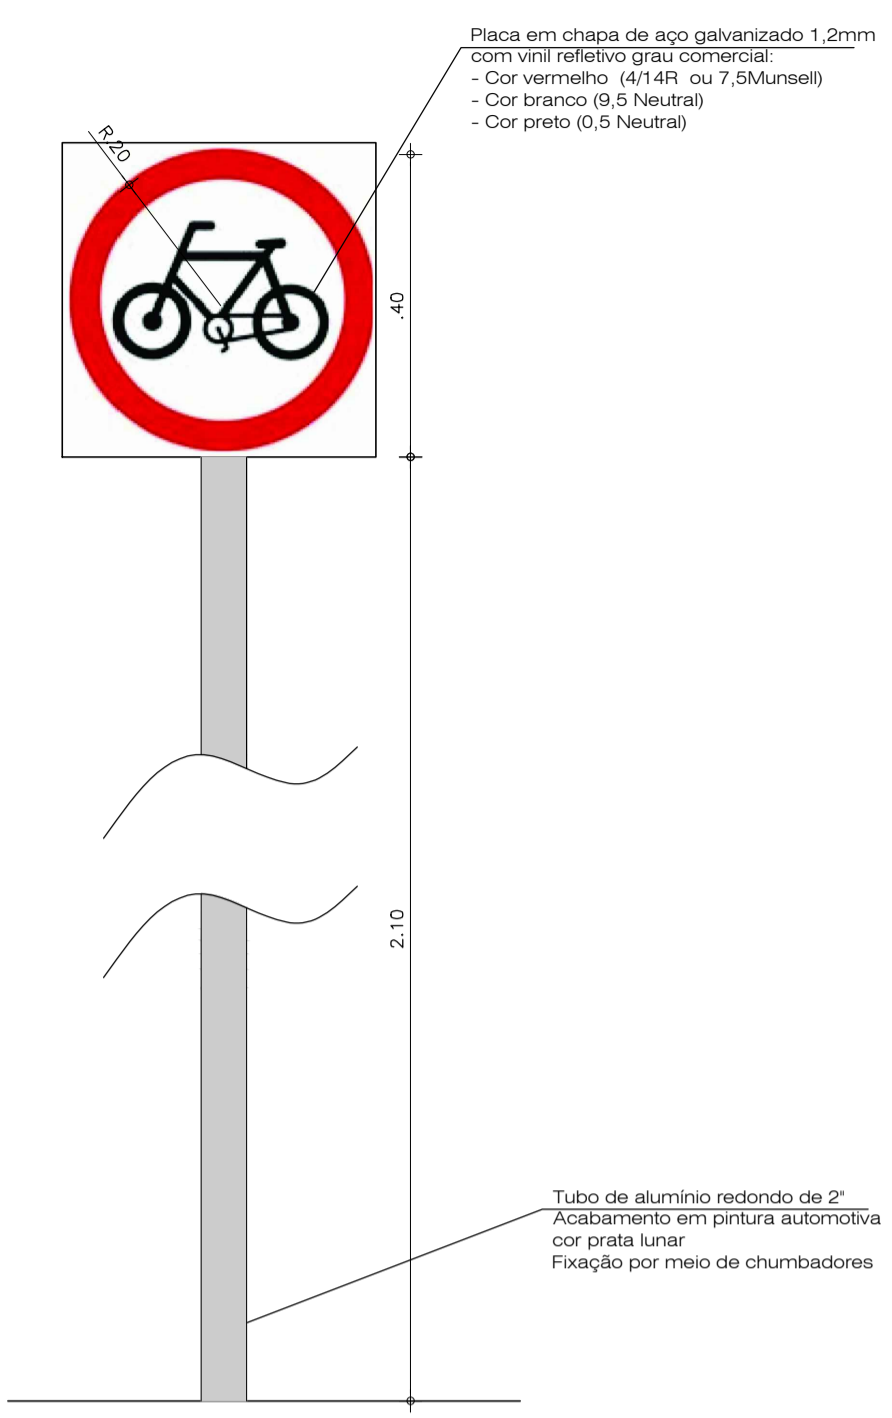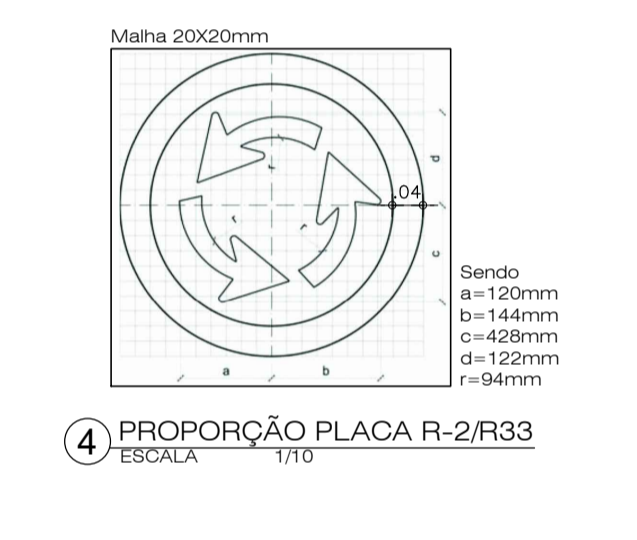

5 DETALHE PLACA R-34 ESCALA 1/10

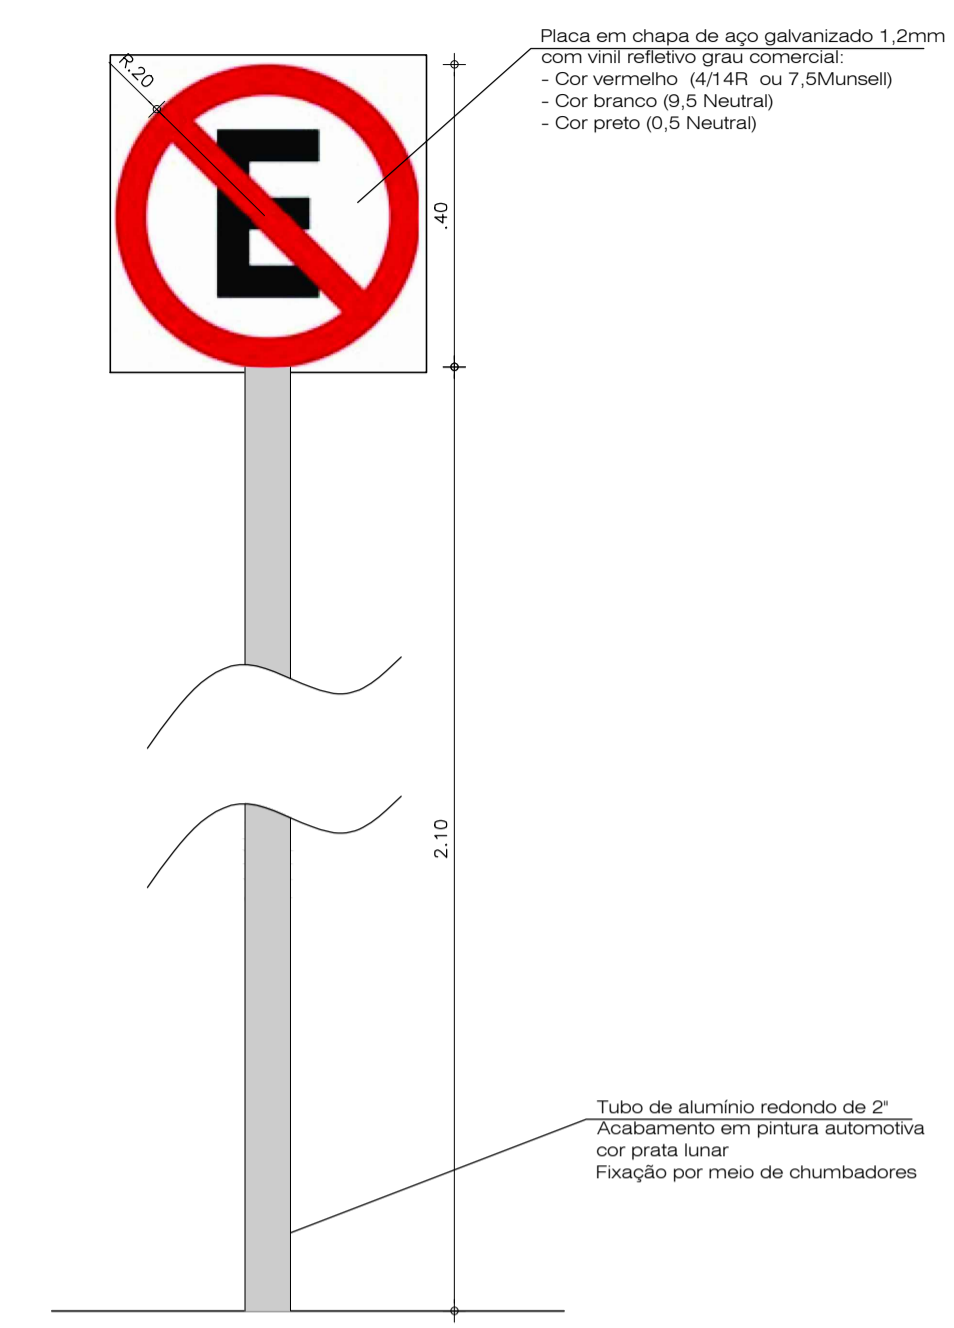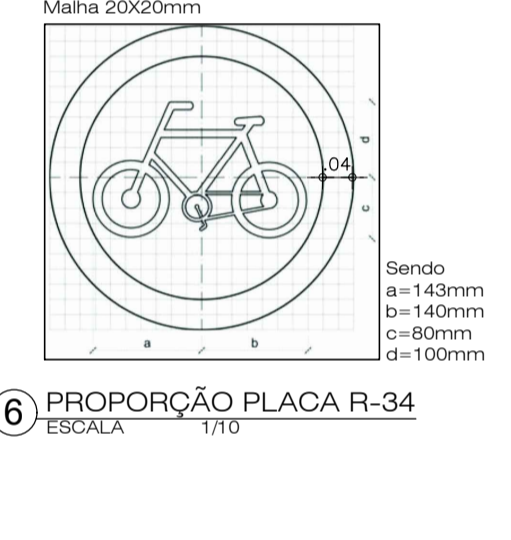

7 DETALHE PLACA R-6a ESCALA 1/10

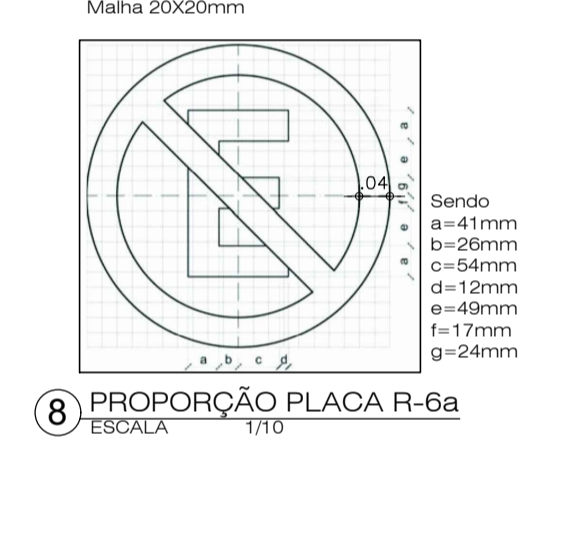

LEGENDA SINALIZAÇÃO VERTICAL

SÍMBOLO	CÓDIGO	PLACA	QUANT.
	R-1	Parada obrigatória	12
	R-2/R33	Dê a preferência/Sentido de circulação na rotatória	03
	R-34	Circulação exclusiva de bicicletas	03
	R-6a	Proibido estacionar	03
	R-6b/01	Estacionamento regulamentado Exclusivo 01 vaga IDOSO	06
	R-6b/02	Estacionamento regulamentado Exclusivo 01 vaga Pessoa c. Def.	06
	R-6b/03	Estacionamento regulamentado Exclusivo 02 vagas IDOSO	02
	R-6b/04	Estacionamento regulamentado Exclusivo 02 vagas Pessoa c. Def.	01
	R-6b/05	Estacionamento regulamentado Exclusivo Veículo Oficial 03 vagas	01
	R-6b/06	Estacionamento Exclusivo carga/descarga	01
	R-6a/R-19	Velocidade Máxima Permitida	05
	P-E1	Placa Estacionamento 1	01
	P-E2	Placa Estacionamento 2	01
	P-E3	Placa Estacionamento 3	01
	P-E4	Placa Estacionamento 4	01
	P-E5	Placa Estacionamento 5	01
	P-EM	Estacionamento Exclusivo para Motos	02
	P-EB	Estacionamento Exclusivo para Bicicletas	03
	SAU-26	Placa Ponto de parada de ônibus	02


TOTAL DE PLACAS 55  
 OBS: CONFERIR O DETALHAMENTO DE CADA PLACA NAS PRANCHAS SEGUINTE

LEGENDA SINALIZAÇÃO VERTICAL INSTALADA EM POSTE DE ILUMINAÇÃO

SÍMBOLO	CÓDIGO	PLACA	QUANT.
	R-1	Parada obrigatória	02
	R-6a/R-19	Velocidade Máxima Permitida	05
	P-EM	Estacionamento Exclusivo para Motos	01

TOTAL DE PLACAS 08  
 OBS: AS PLACAS INSTALADAS EM POSTE DE ILUMINAÇÃO SEGUEM AS MESMAS ALTURAS DETERMINADAS EM DETALHAMENTOS E SÃO INSTALADAS COM ABRAÇADEIRAS.

OBS. 1: TODAS AS MEDIDAS DEVEM SER RIGOROSAMENTE CONFERIDAS NO LOCAL ANTES DE QUALQUER EXECUÇÃO.  
 OBS. 2: QUAISQUER ALTERAÇÕES/COMPATIBILIZAÇÕES/ADAPTAÇÕES DE PROJETO DEVEM SER PREVIAMENTE CONSULTADAS COM ARQUITETOS AUTORES DO PROJETO.

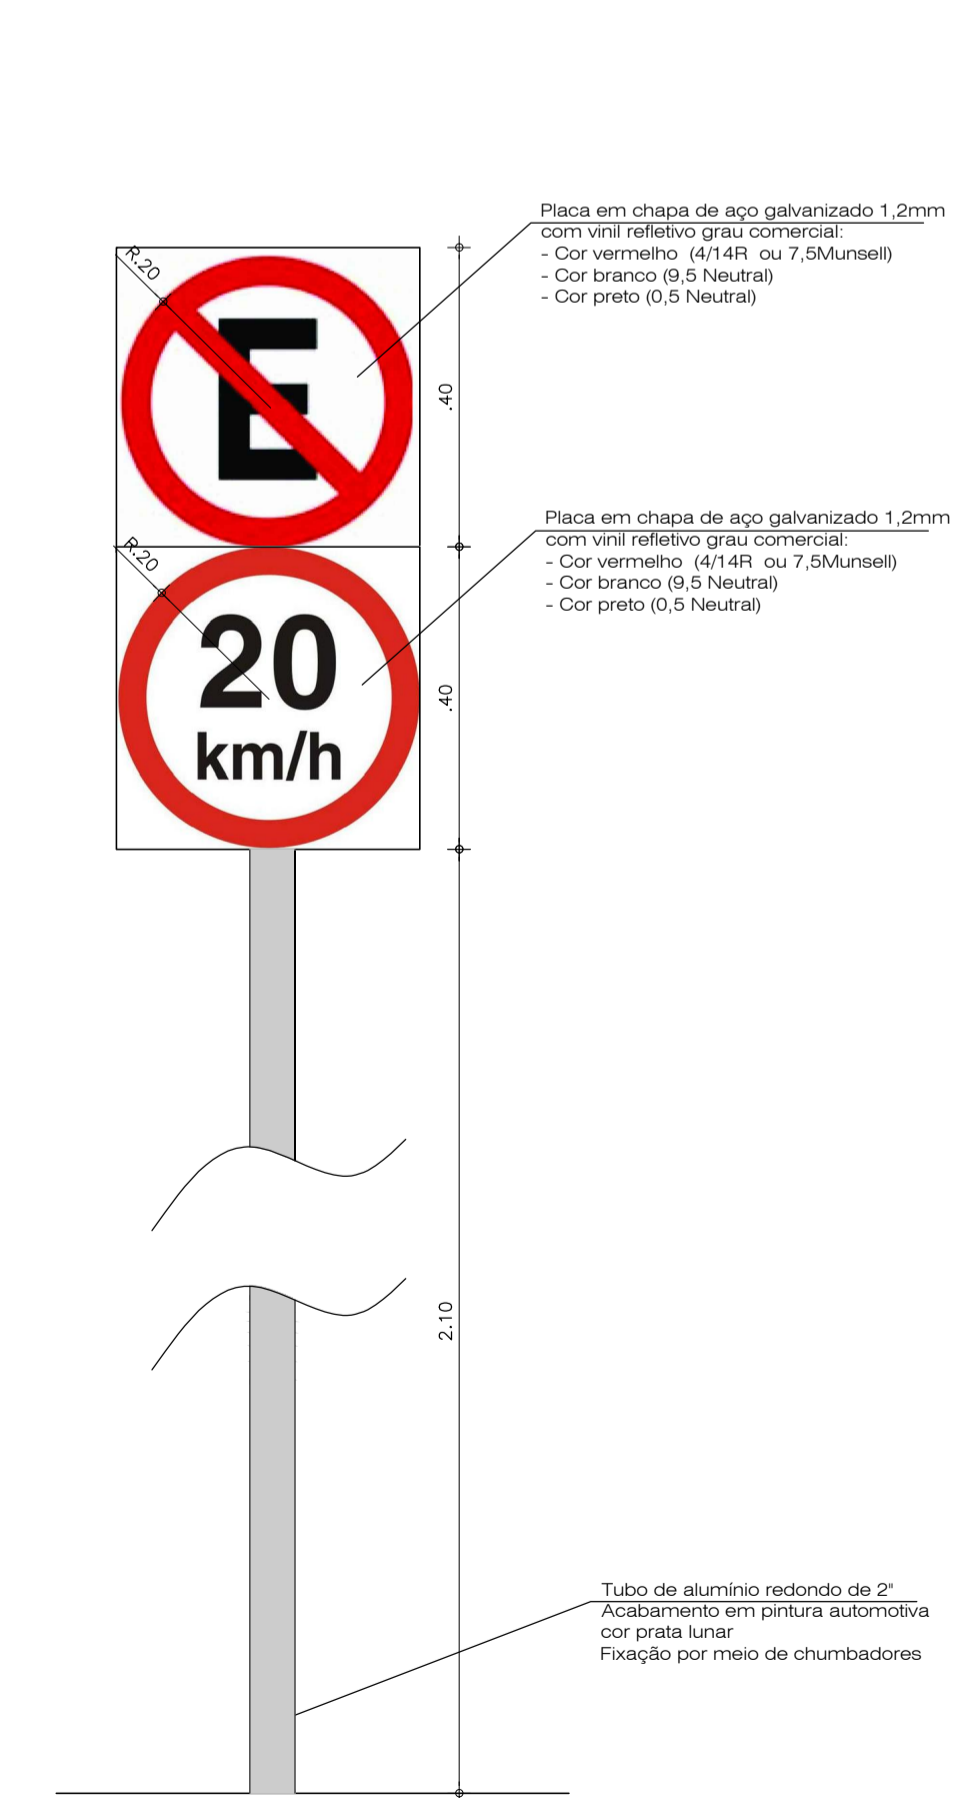

9 DETALHE PLACA R-6a/R-19 ESCALA 1/10



10 DETALHE PLACA 6b-01 ESCALA 1/10



11 DETALHE PLACA 6b-02 ESCALA 1/10



12 DETALHE PLACA 6b-03 ESCALA 1/10



13 DETALHE PLACA 6b-04 ESCALA 1/10


AUTORES E RESPONSÁVEIS TÉCNICOS PELO PROJETO ARQUITETÔNICO:  Iglia Teles do Bonfim, Arquiteta e Urbanista CAU 410364/2 RRT nº 9700286	UNIVERSIDADE FEDERAL DO CARIRI - UFCA PROPRIETÁRIO Rua Isara de Souza Moreira, Nº 126, Bairro: Muril CRATO - Ceará, CEP: 63130-025 ENDEREÇO DA EDIFICAÇÃO 23507-001/95/2020-86 NÚMERO DO PROCESSO 19.244.23m² ÁREA TOTAL DA INTERVENÇÃO
---	--

CLIENTE / PROJETO  
 URBANIZAÇÃO DO CAMPUS CRATO DA UNIVERSIDADE FEDERAL DO CARIRI

PROJETO SINALIZAÇÃO VERTICAL

UNIVERSIDADE FEDERAL DO CARIRI

DESENHOS DA PRANCHA ESCALA 1/10  
 DETALHAMENTO DE PLACAS

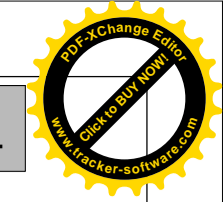

# LEGENDA SINALIZAÇÃO VERTICAL

SÍMBOLO	CÓDIGO	PLACA	QUANT.
	R-1	Parada obrigatória	12
	R-2/R33	Dê a preferência/Sentido de circulação na rotatória	03
	R-34	Circulação exclusiva de bicicletas	03
	R-6a	Proibido estacionar	03
	R-6b/01	Estacionamento regulamentado Exclusivo 01 vaga IDOSO	06
	R-6b/02	Estacionamento regulamentado Exclusivo 01 vaga Pessoa c. Def.	06
	R-6b/03	Estacionamento regulamentado Exclusivo 02 vagas IDOSO	02
	R-6b/04	Estacionamento regulamentado Exclusivo 02 vagas Pessoa c. Def.	01
	R-6b/05	Estacionamento regulamentado Exclusivo Veículo Oficial 03 vagas	01
	R-6b/06	Estacionamento Exclusivo carga/descarga	01
	R-6a/R-19	Velocidade Máxima Permitida	05
	P-E1	Placa Estacionamento 1	01
	P-E2	Placa Estacionamento 2	01
	P-E3	Placa Estacionamento 3	01
	P-E4	Placa Estacionamento 4	01
	P-E5	Placa Estacionamento 5	01
	P-EM	Estacionamento Exclusivo para Motos	02
	P-EB	Estacionamento Exclusivo para Bicicletas	03
	SAU-26	Placa Ponto de parada de ônibus	02

TOTAL DE PLACAS 55

OBS: CONFERIR O DETALHAMENTO DE CADA PLACA NAS PRANCHAS SEGUINTE

# LEGENDA SINALIZAÇÃO VERTICAL INSTALADA EM POSTE DE ILUMINAÇÃO

SÍMBOLO	CÓDIGO	PLACA	QUANT.
	R-1	Parada obrigatória	02
	R-6a/R-19	Velocidade Máxima Permitida	05
	P-EM	Estacionamento Exclusivo para Motos	01

TOTAL DE PLACAS 08


OBS: AS PLACAS INSTALADAS EM POSTE DE ILUMINAÇÃO SEGUEM AS MESMAS ALTURAS DETERMINADAS EM DETALHAMENTOS E SÃO INSTALADAS COM ABRAÇADEIRAS.

OBS. 1: TODAS AS MEDIDAS DEVEM SER RIGOROSAMENTE CONFERIDAS NO LOCAL ANTES DE QUALQUER EXECUÇÃO.  
OBS. 2: QUAISQUER ALTERAÇÕES/COMPATIBILIZAÇÕES/ADAPTAÇÕES DE PROJETO DEVEM SER PREVIAMENTE CONSULTADAS COM ARQUITETOS AUTORES DO PROJETO.


AUTORES E RESPONSÁVEIS TÉCNICOS PELO PROJETO ARQUITETÔNICO:  (ORIGINAL ASSINADO) Igliane Teles do Bonfim, Arquitea e Urbanista CAU 410364-2 RRT nº 9700286	UNIVERSIDADE FEDERAL DO CARRI - UFCA PROPRIETÁRIO Rua Isora de Souza Moreira, Nº 126, Bairro: Muril CRATO - Ceará, CEP: 61300-025 ENDEREÇO DA EDIFICAÇÃO 23507-001/195/2020-86 NÚMERO DO PROCESSO 19.244.23m² ÁREA TOTAL DA INTERVENÇÃO
---	--

## CLIENTE / PROJETO URBANIZAÇÃO DO CAMPUS CRATO DA UNIVERSIDADE FEDERAL DO CARRI


<b>UNIVERSIDADE FEDERAL DO CARRI</b>		PROJETO SINALIZAÇÃO VERTICAL DESENHOS DA PRANCHA ESCALA DETALHAMENTO DE PLACAS 1/10
--------------------------------------	--	---

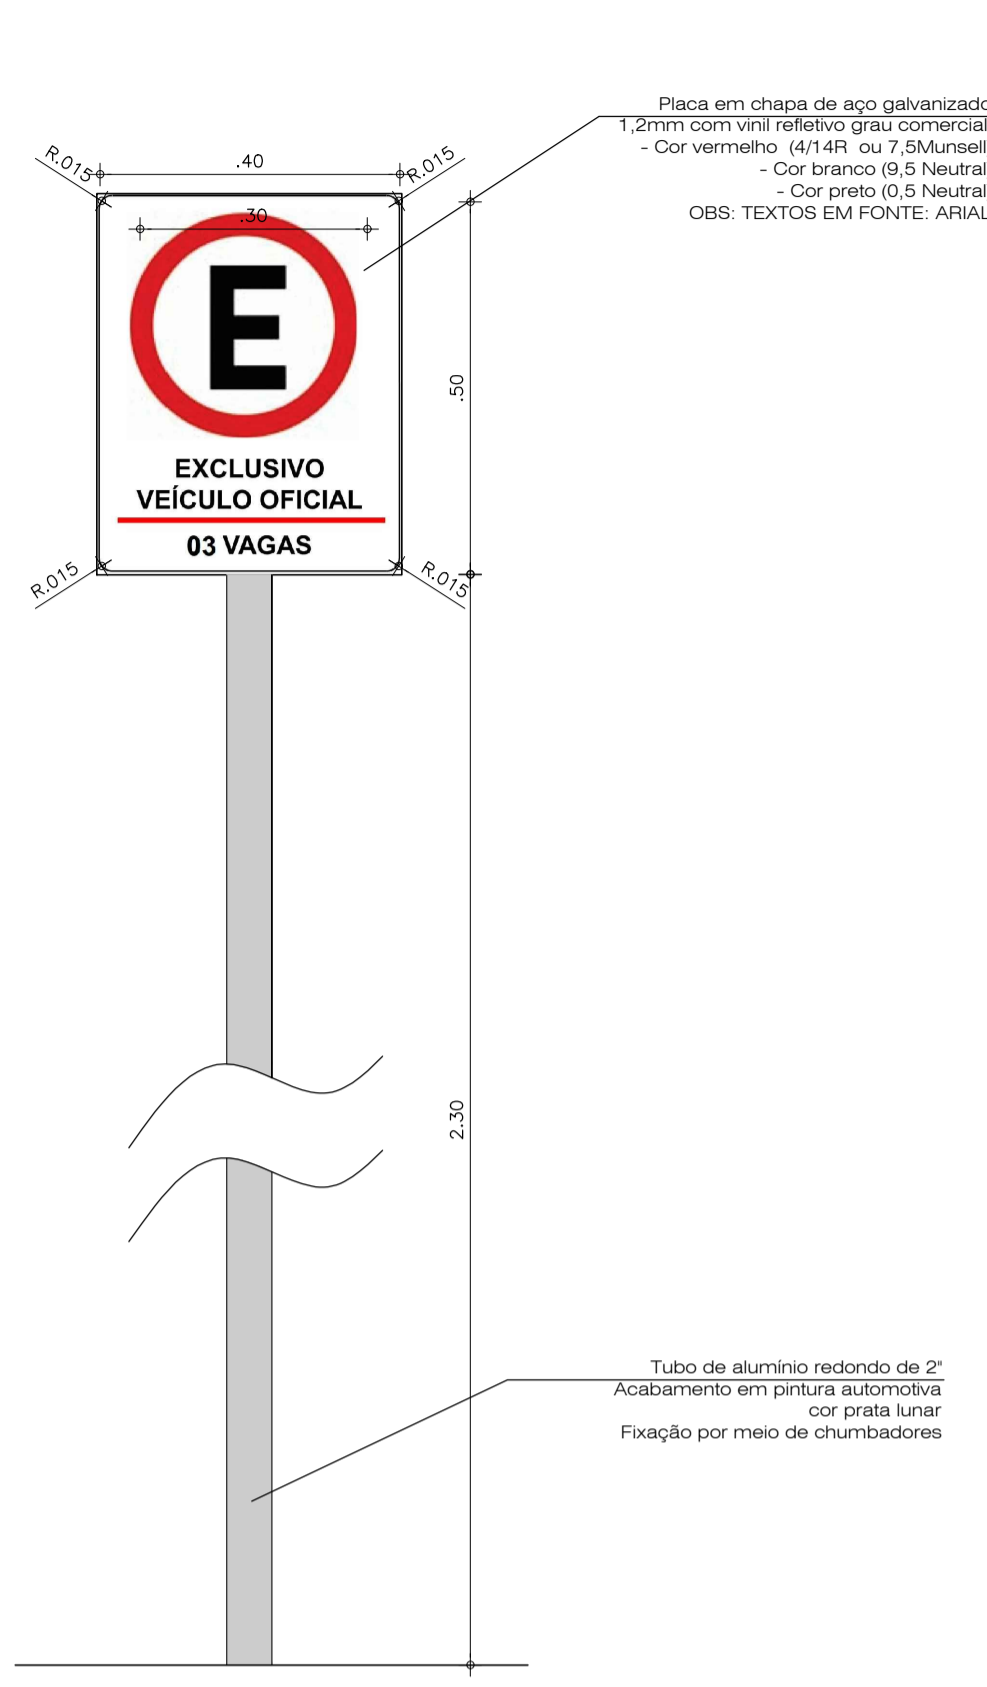


14 DETALHE PLACA 6b-05  
ESCALA 1/10

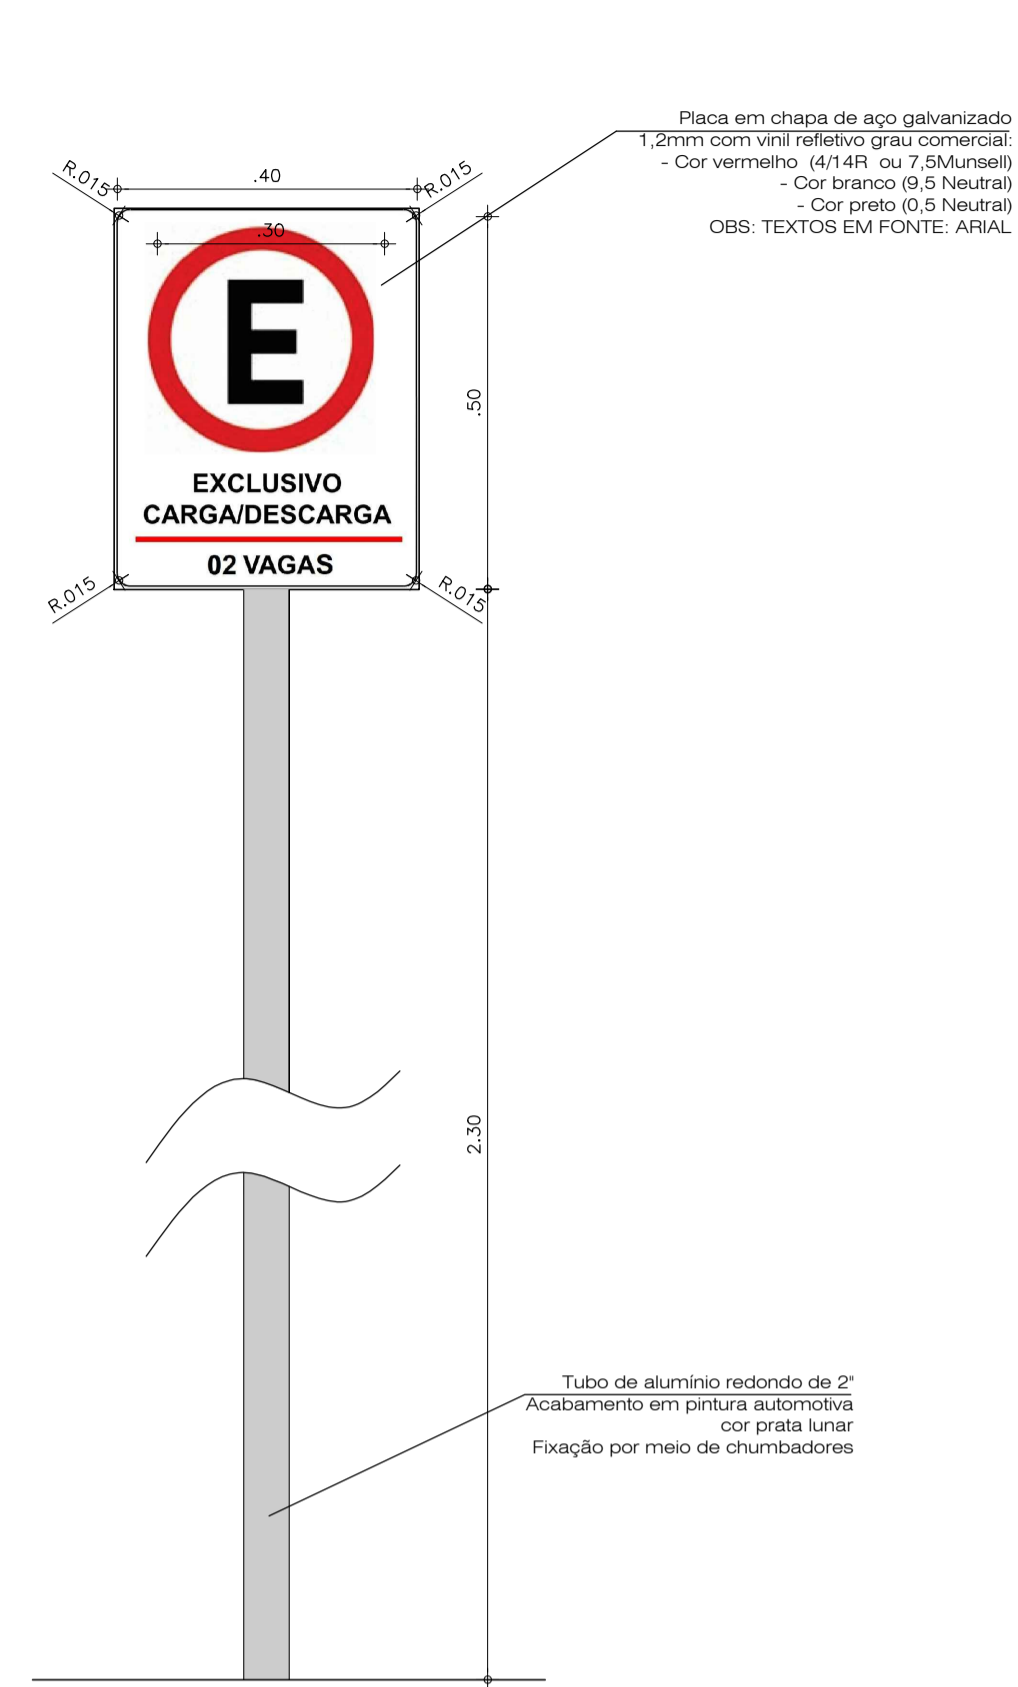


15 DETALHE PLACA 6b-06  
ESCALA 1/10

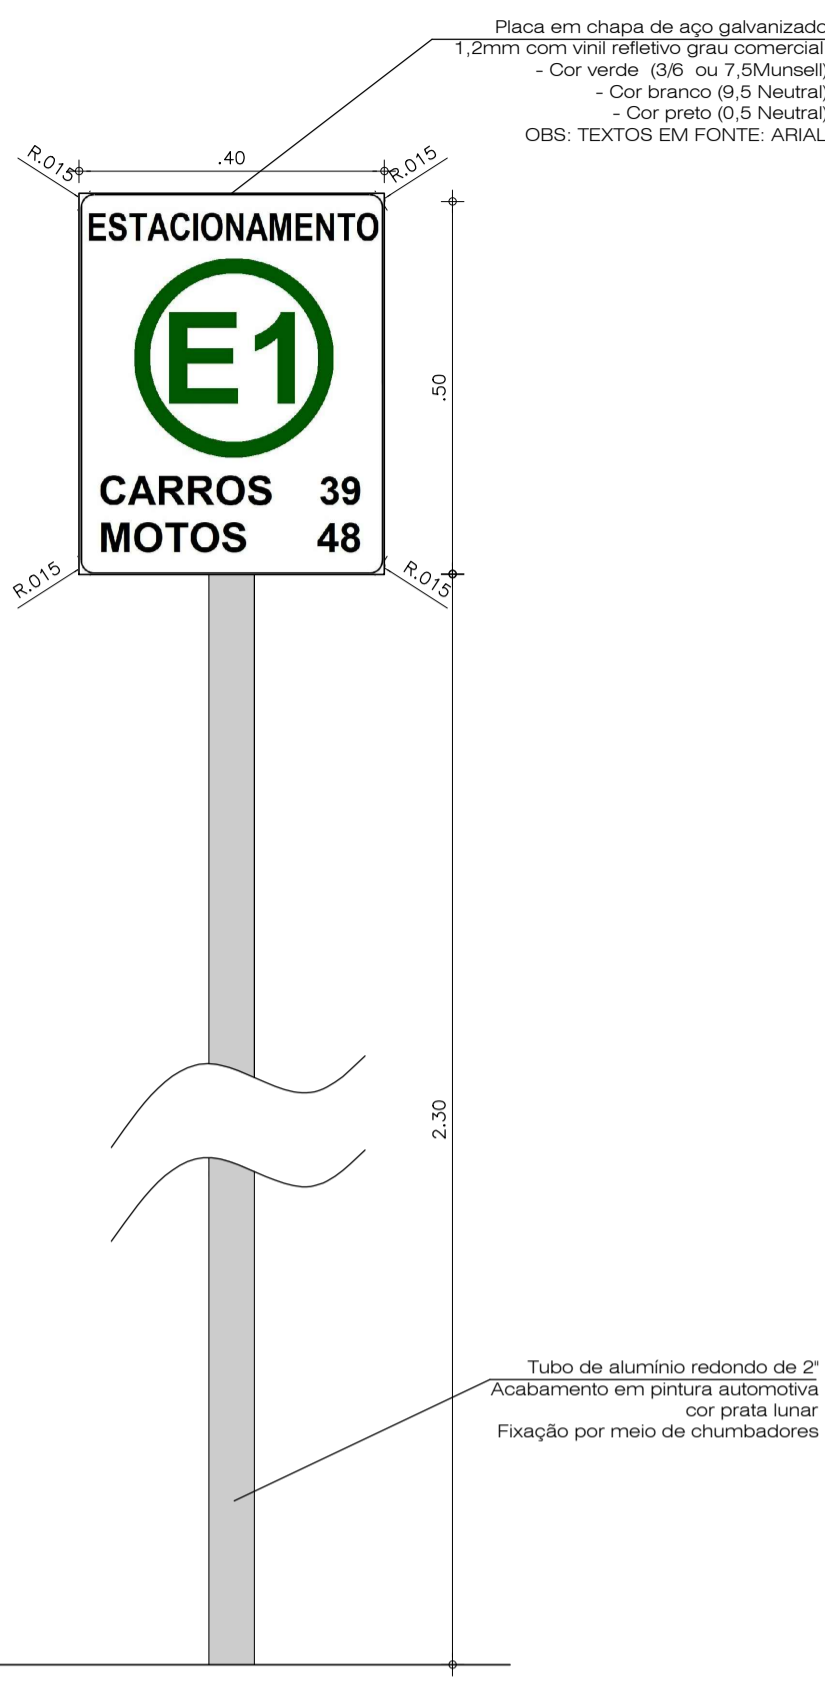


16 DETALHE PLACA P-E1  
ESCALA 1/10

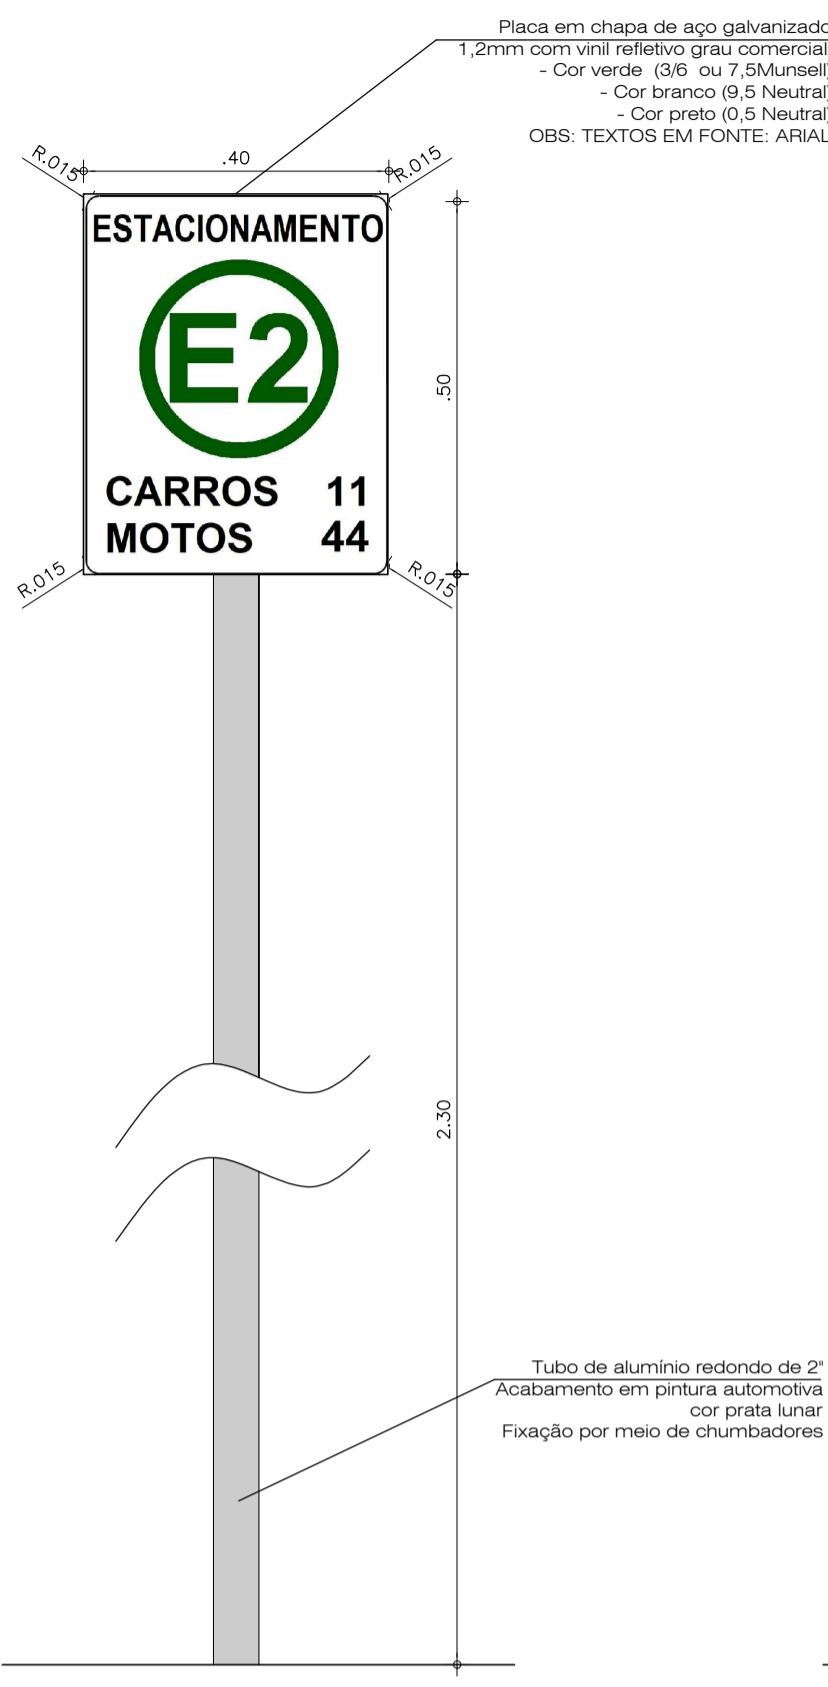


17 DETALHE PLACA P-E2  
ESCALA 1/10

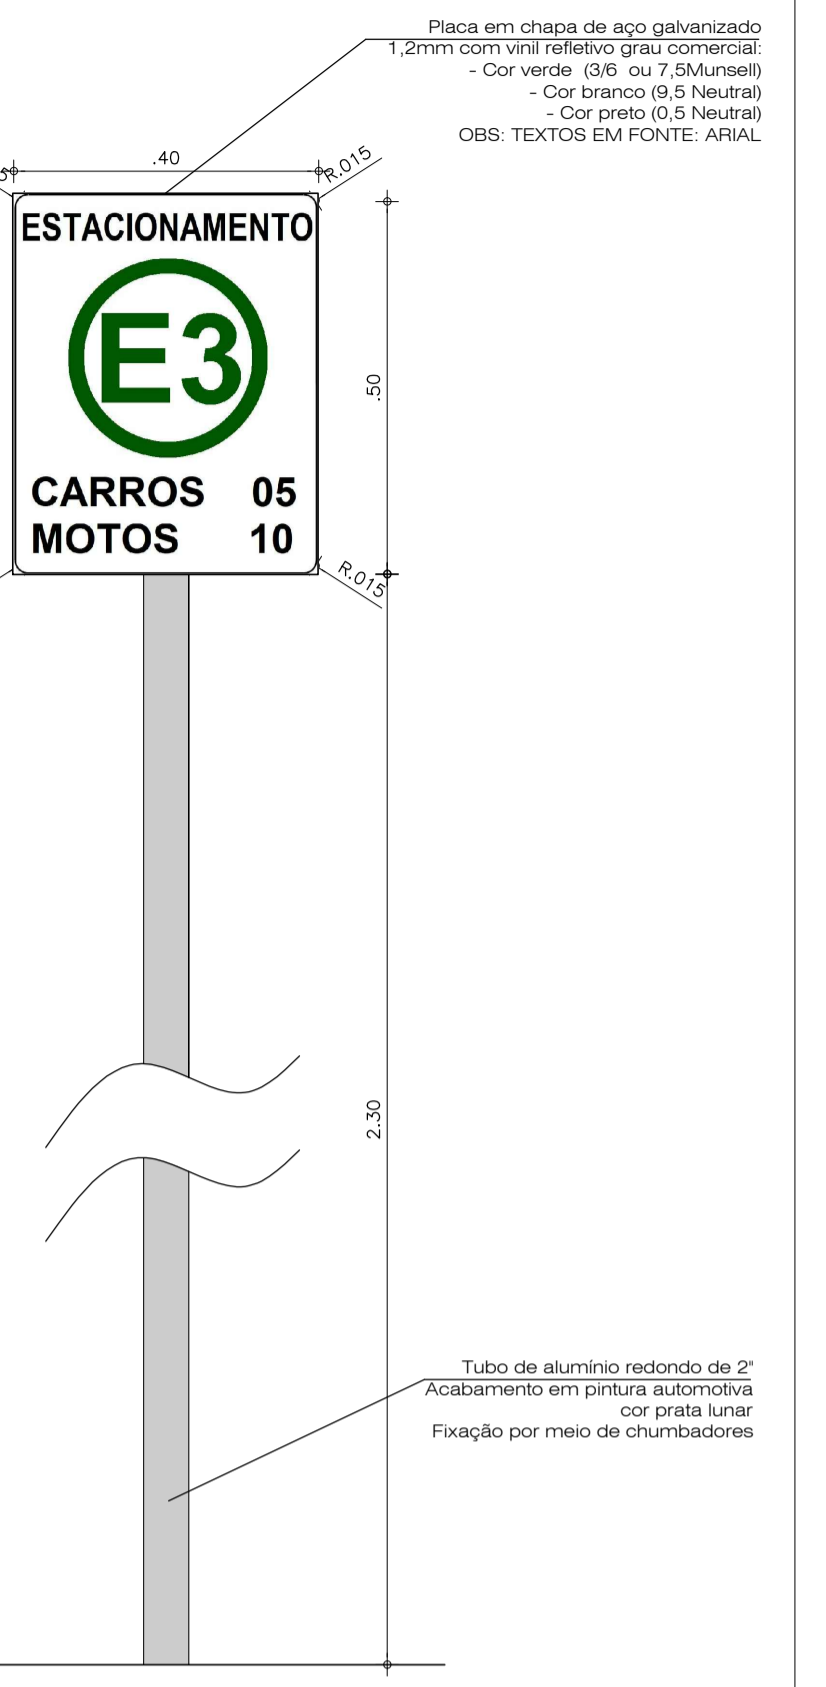


18 DETALHE PLACA P-E3  
ESCALA 1/10

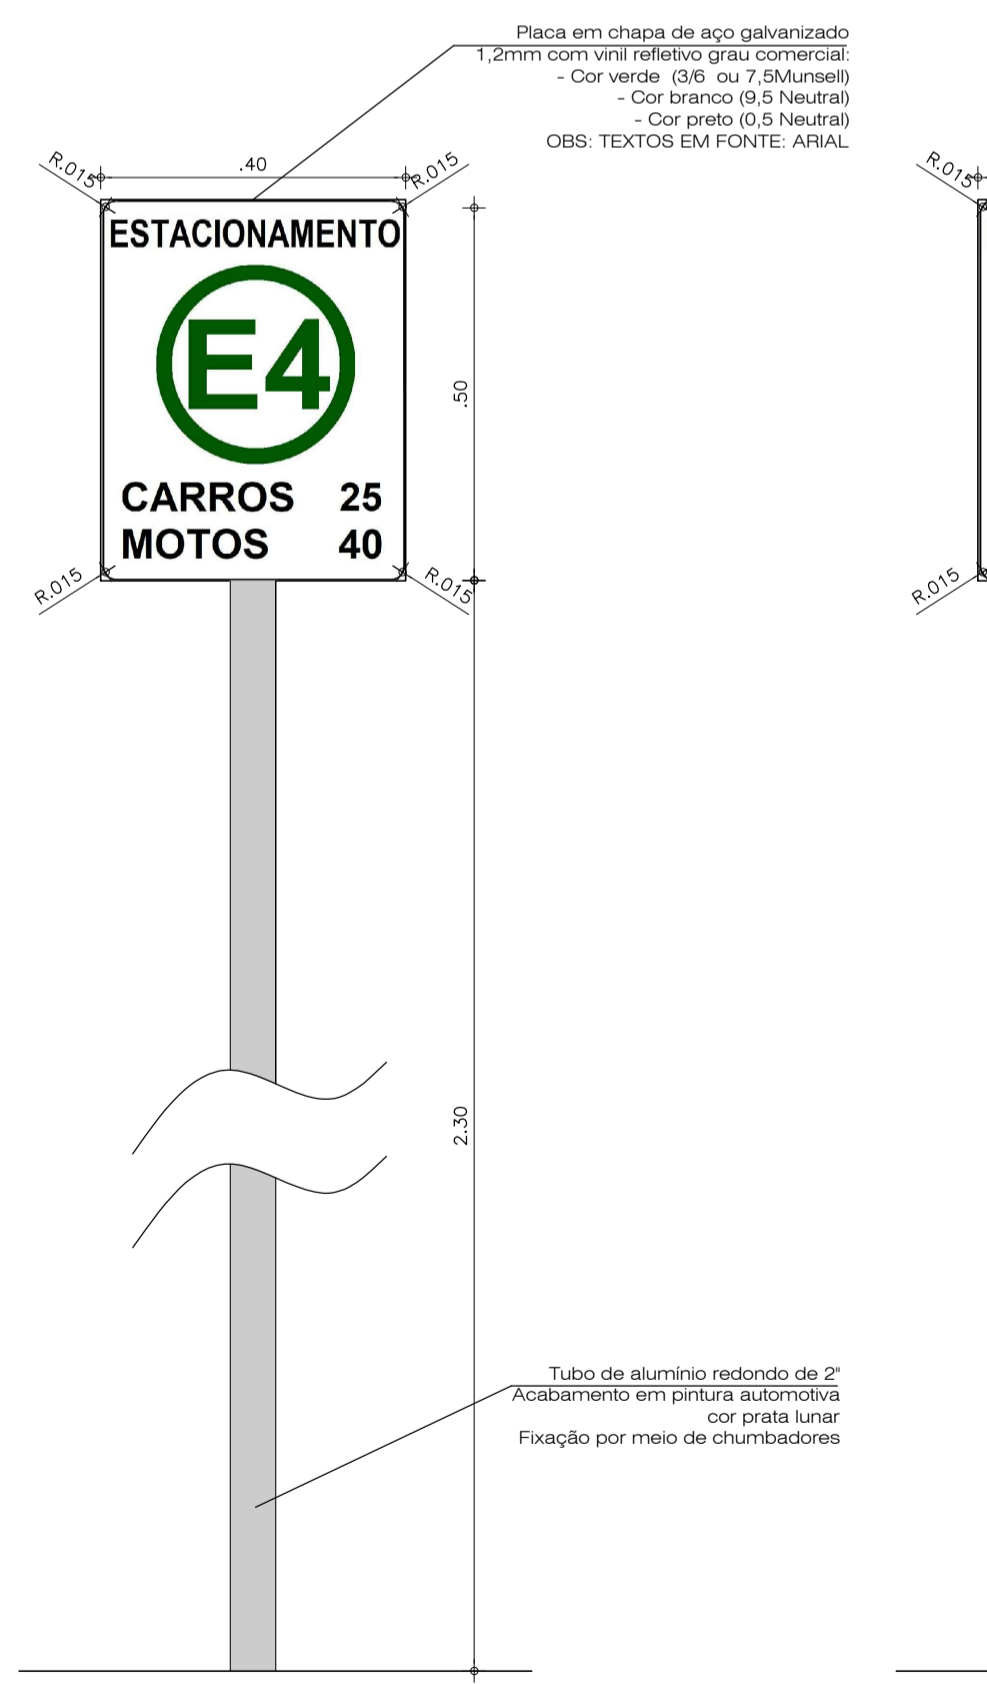


19 DETALHE PLACA P-E4  
ESCALA 1/10

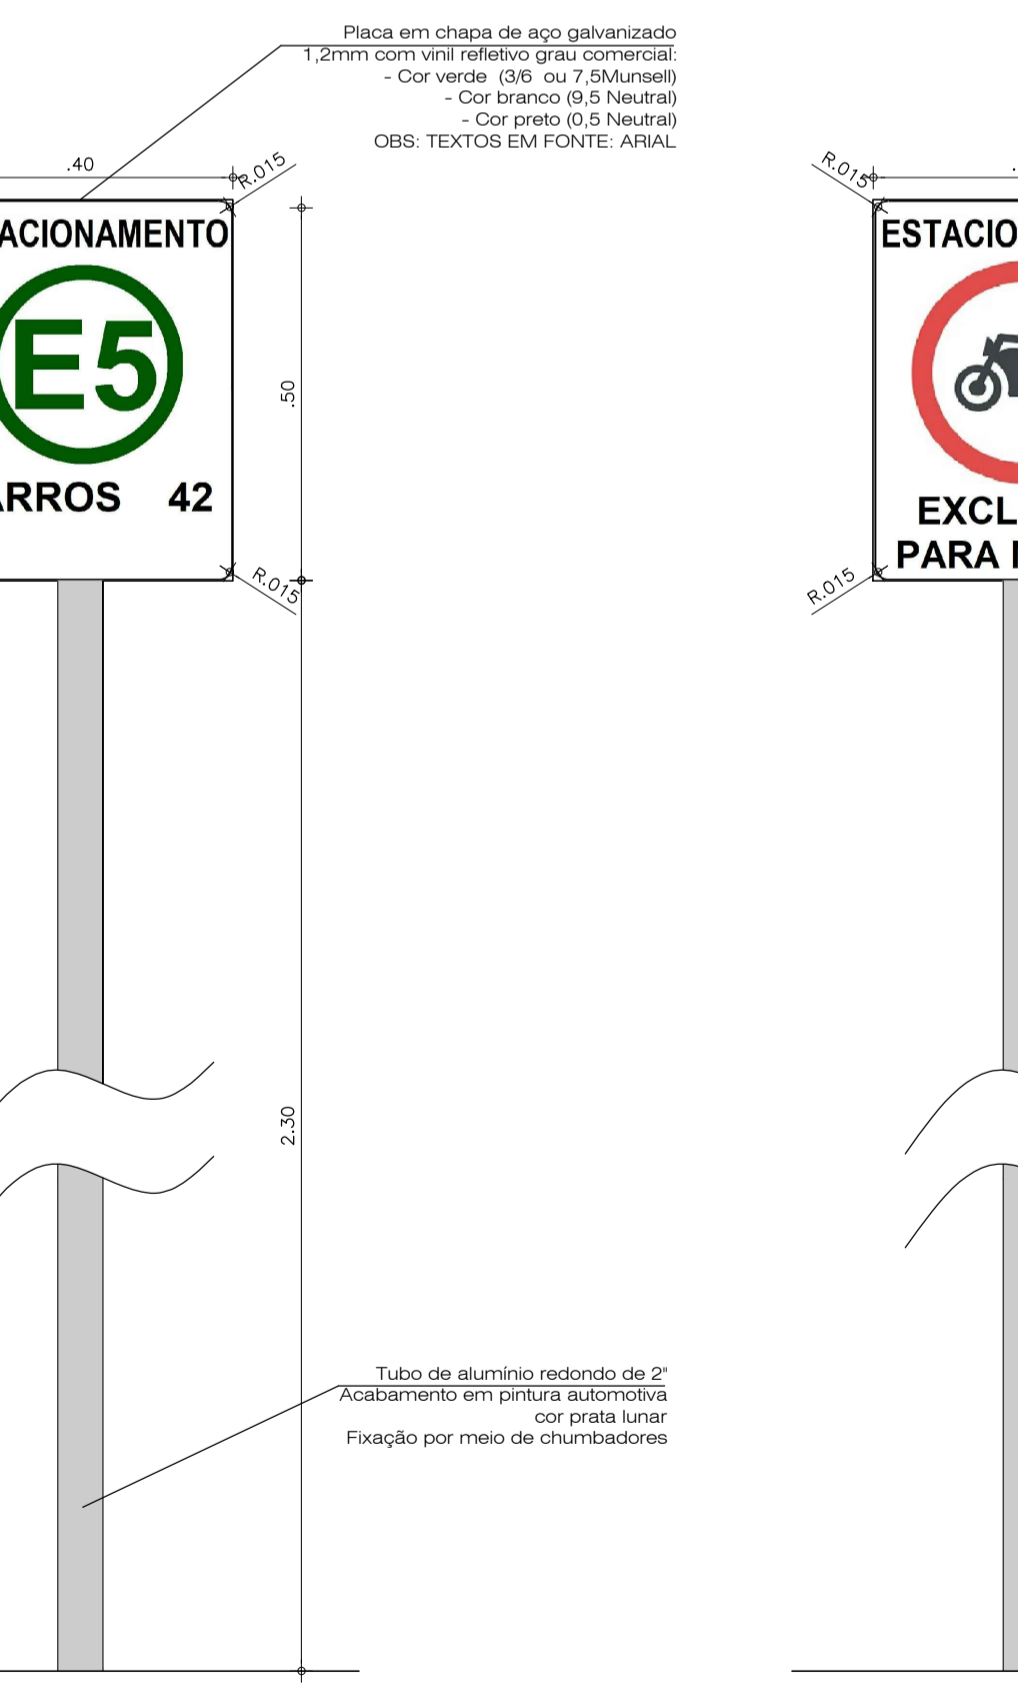


20 DETALHE PLACA P-E5  
ESCALA 1/10

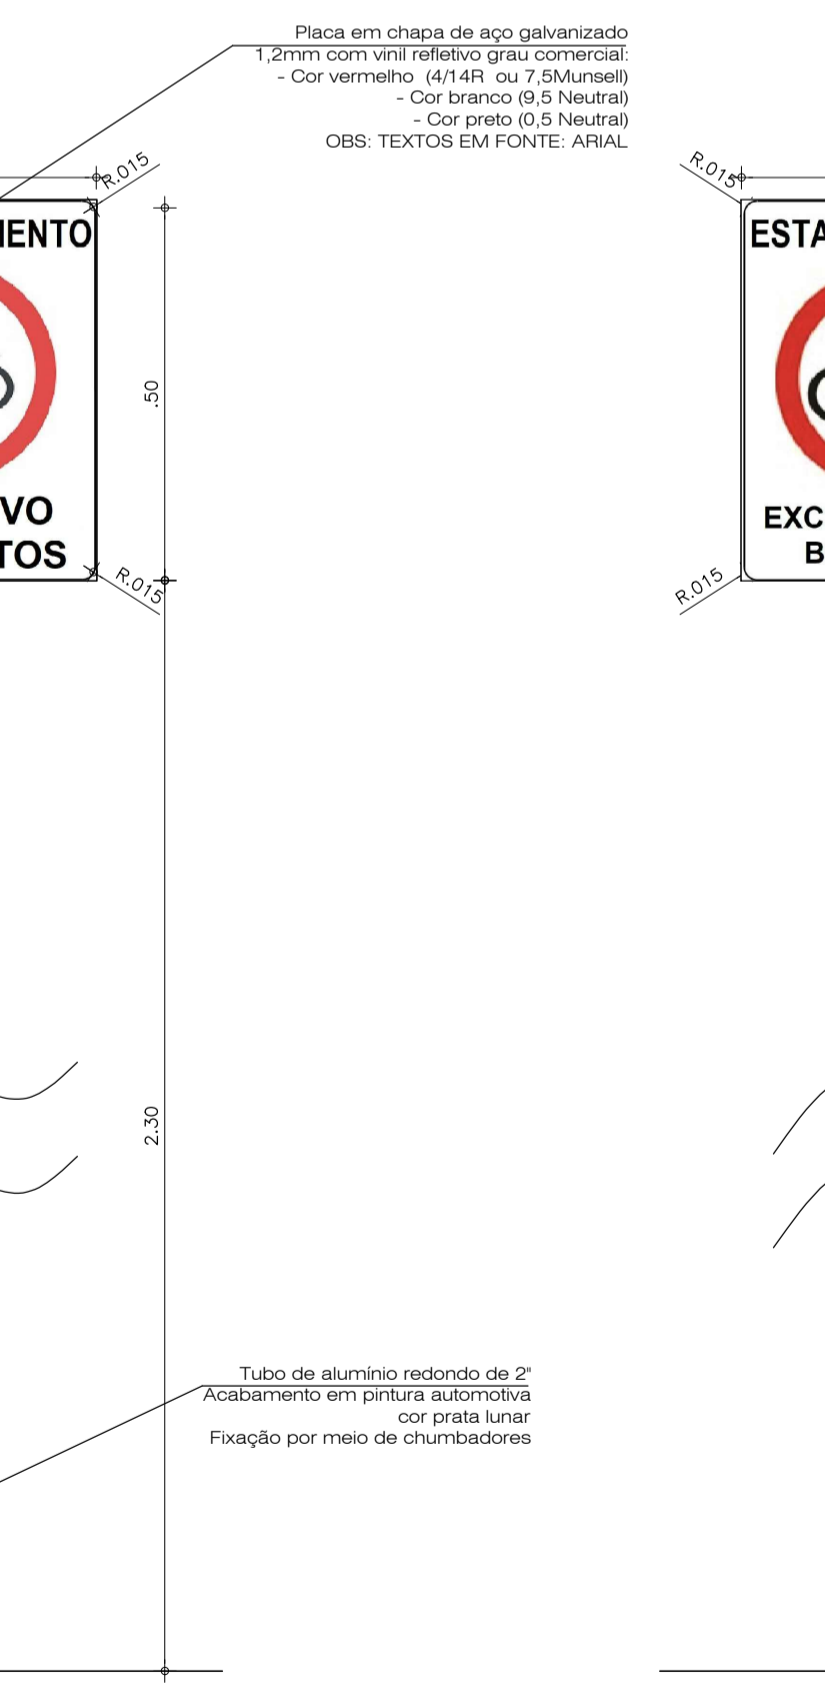

21 DETALHE PLACA P-EM  
ESCALA 1/10

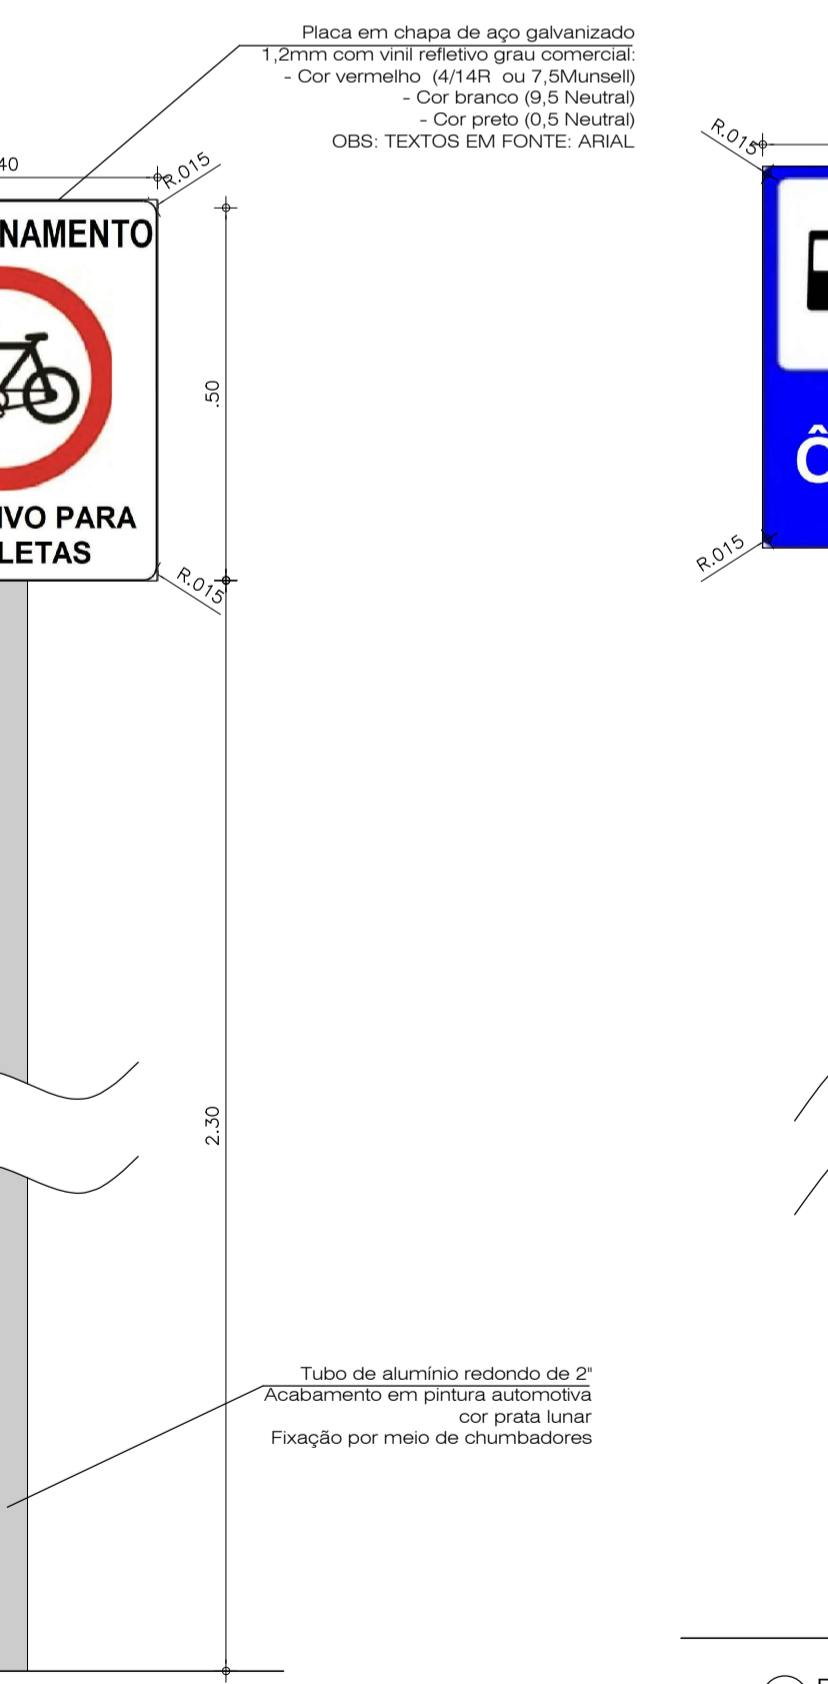

22 DETALHE PLACA P-EB  
ESCALA 1/10

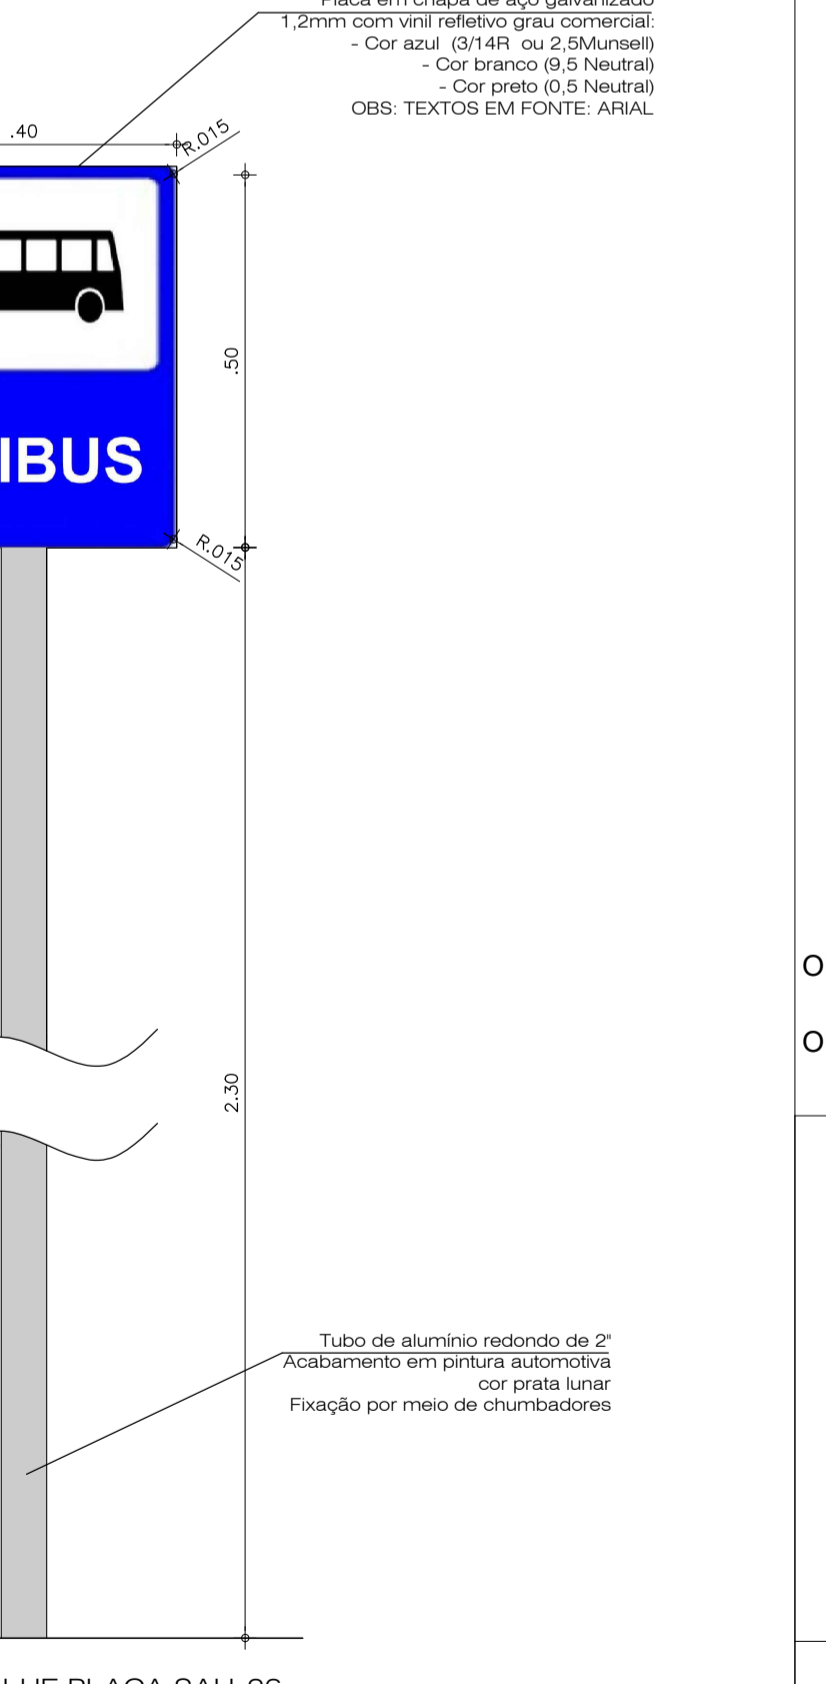

23 DETALHE PLACA SAU-26  
ESCALA 1/10