




01 PLANTA BAIXA MONTANTES E GUARDA-CORPO
ESC. 1/75

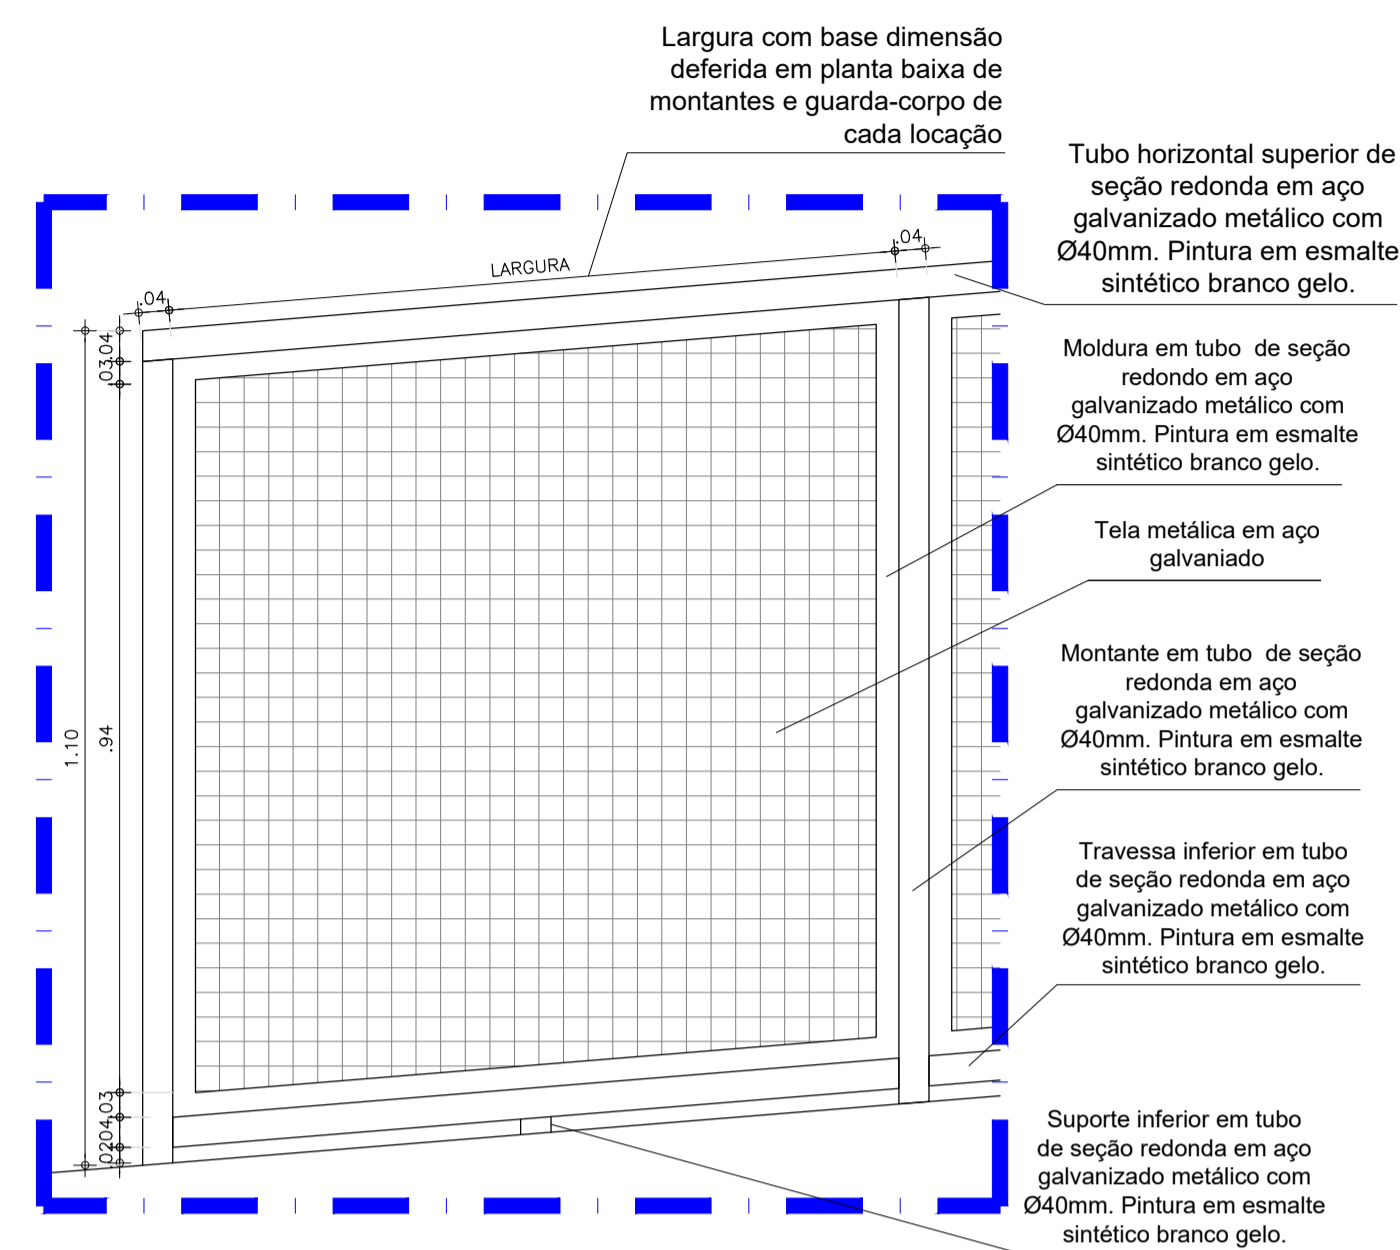

02 DETALHE GUARDA-CORPO
ESC. 1/10

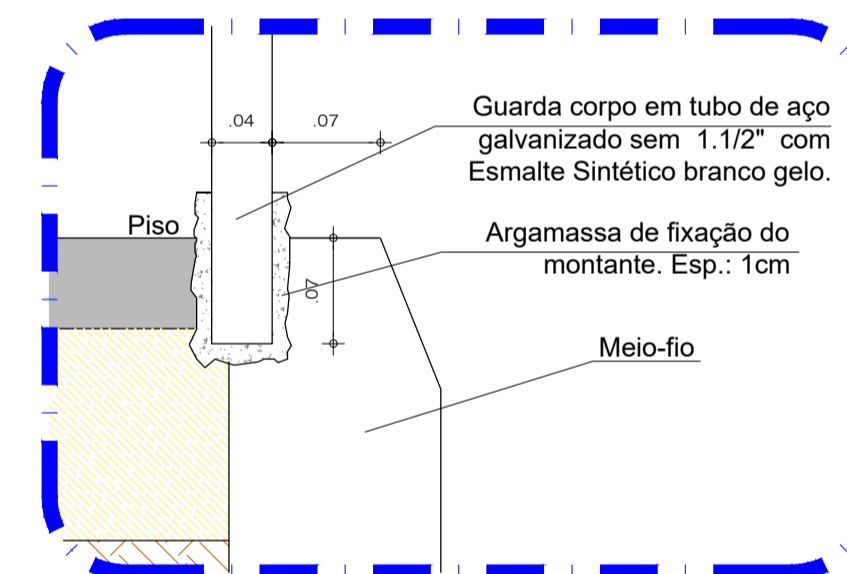

03 DET. FIXAÇÃO DO GUARDA-CORPO NOS PISOS INCLINADOS
ESC. 1/5

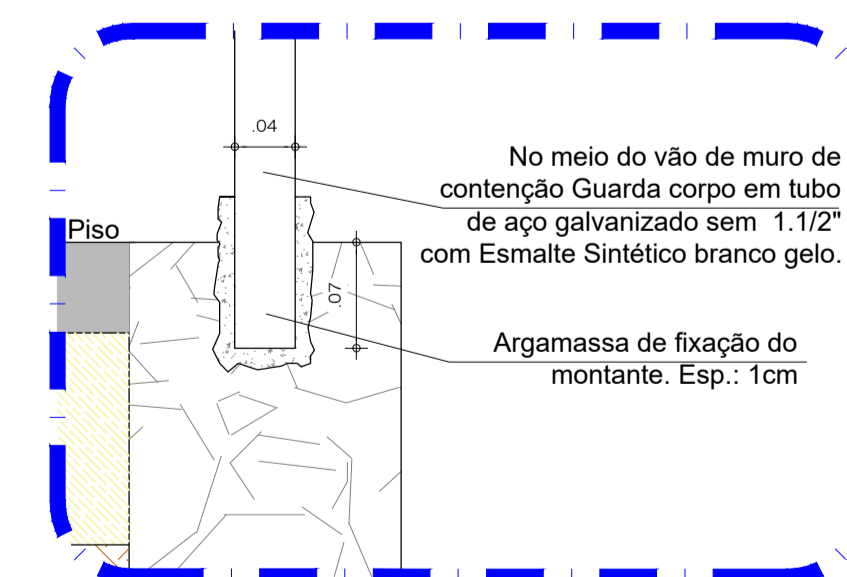

04 DET. FIXAÇÃO DO GUARDA-CORPO NA MURETA
ESC. 1/5



PLANTA DE SITUAÇÃO

QUADRO DE ESPECIFICAÇÕES

Guarda - corpo

Perfis verticais e horizontais de 40x40mm para montante. Tela metálica aço galvanizado manha (13 x 13) mm² (Pintura em esmalte sintético branco gelo.)
H= 1,05m do piso.

OBS. 1: TODAS AS MEDIDAS DEVEM SER RIGOROSAMENTE CONFERIDAS NO LOCAL ANTES DE QUALQUER EXECUÇÃO.

OBS. 2: QUAISQUER ALTERAÇÕES/COMPATIBILIZAÇÕES/ADAPTAÇÕES DE PROJETO DEVEM SER PREVIAMENTE CONSULTADAS COM ARQUITETOS AUTORES DO PROJETO.

AUTORES E RESPONSÁVEIS TÉCNICOS PELO PROJETO ARQUITETÔNICO:

UNIVERSIDADE FEDERAL DO CARIRI - UFCA

PROPRIETÁRIO

R. Isidro de Sousa Moreira, 126 - Muril

CRATO - Ceará, CEP. 6130025

ENDEREÇO DA EDIFICAÇÃO

23507/001795/2020-86

NÚMERO DO PROCESSO

19.244.23m²

ÁREA TOTAL DA INTERVENÇÃO

(ORIGINAL ASSINADO)

Iglaine Telles do Bonfim, Arquiteta e Urbanista
CAU n° 103666-7
RRT n° 9700286

CLIENTE / PROJETO
URBANIZAÇÃO DO CAMPUS CRATO DA UNIVERSIDADE FEDERAL DO CARIRI

UFCA
UNIVERSIDADE FEDERAL DO CARIRI

PROJETO LOCAÇÃO E DETALHE GUARDA-CORPO

DESENHOS DA PRANCHA	ESCALA
PLANTA BAIXA MONTANTES E GUARDA-CORPO	1/75
DETALHE GUARDA-CORPO	1/10
DETALHES FIXAÇÃO GUARDA-CORPO	1/5

ETAPA
PROJETO EXECUTIVO

DESENHO
IGLAINE TELES

DATA
03/07/2020

PRANCHA 40/45