



1 PLANTA B. BICICLETÁRIO - Bloco Salas de Aula e ADM.
ESCALA 1/50


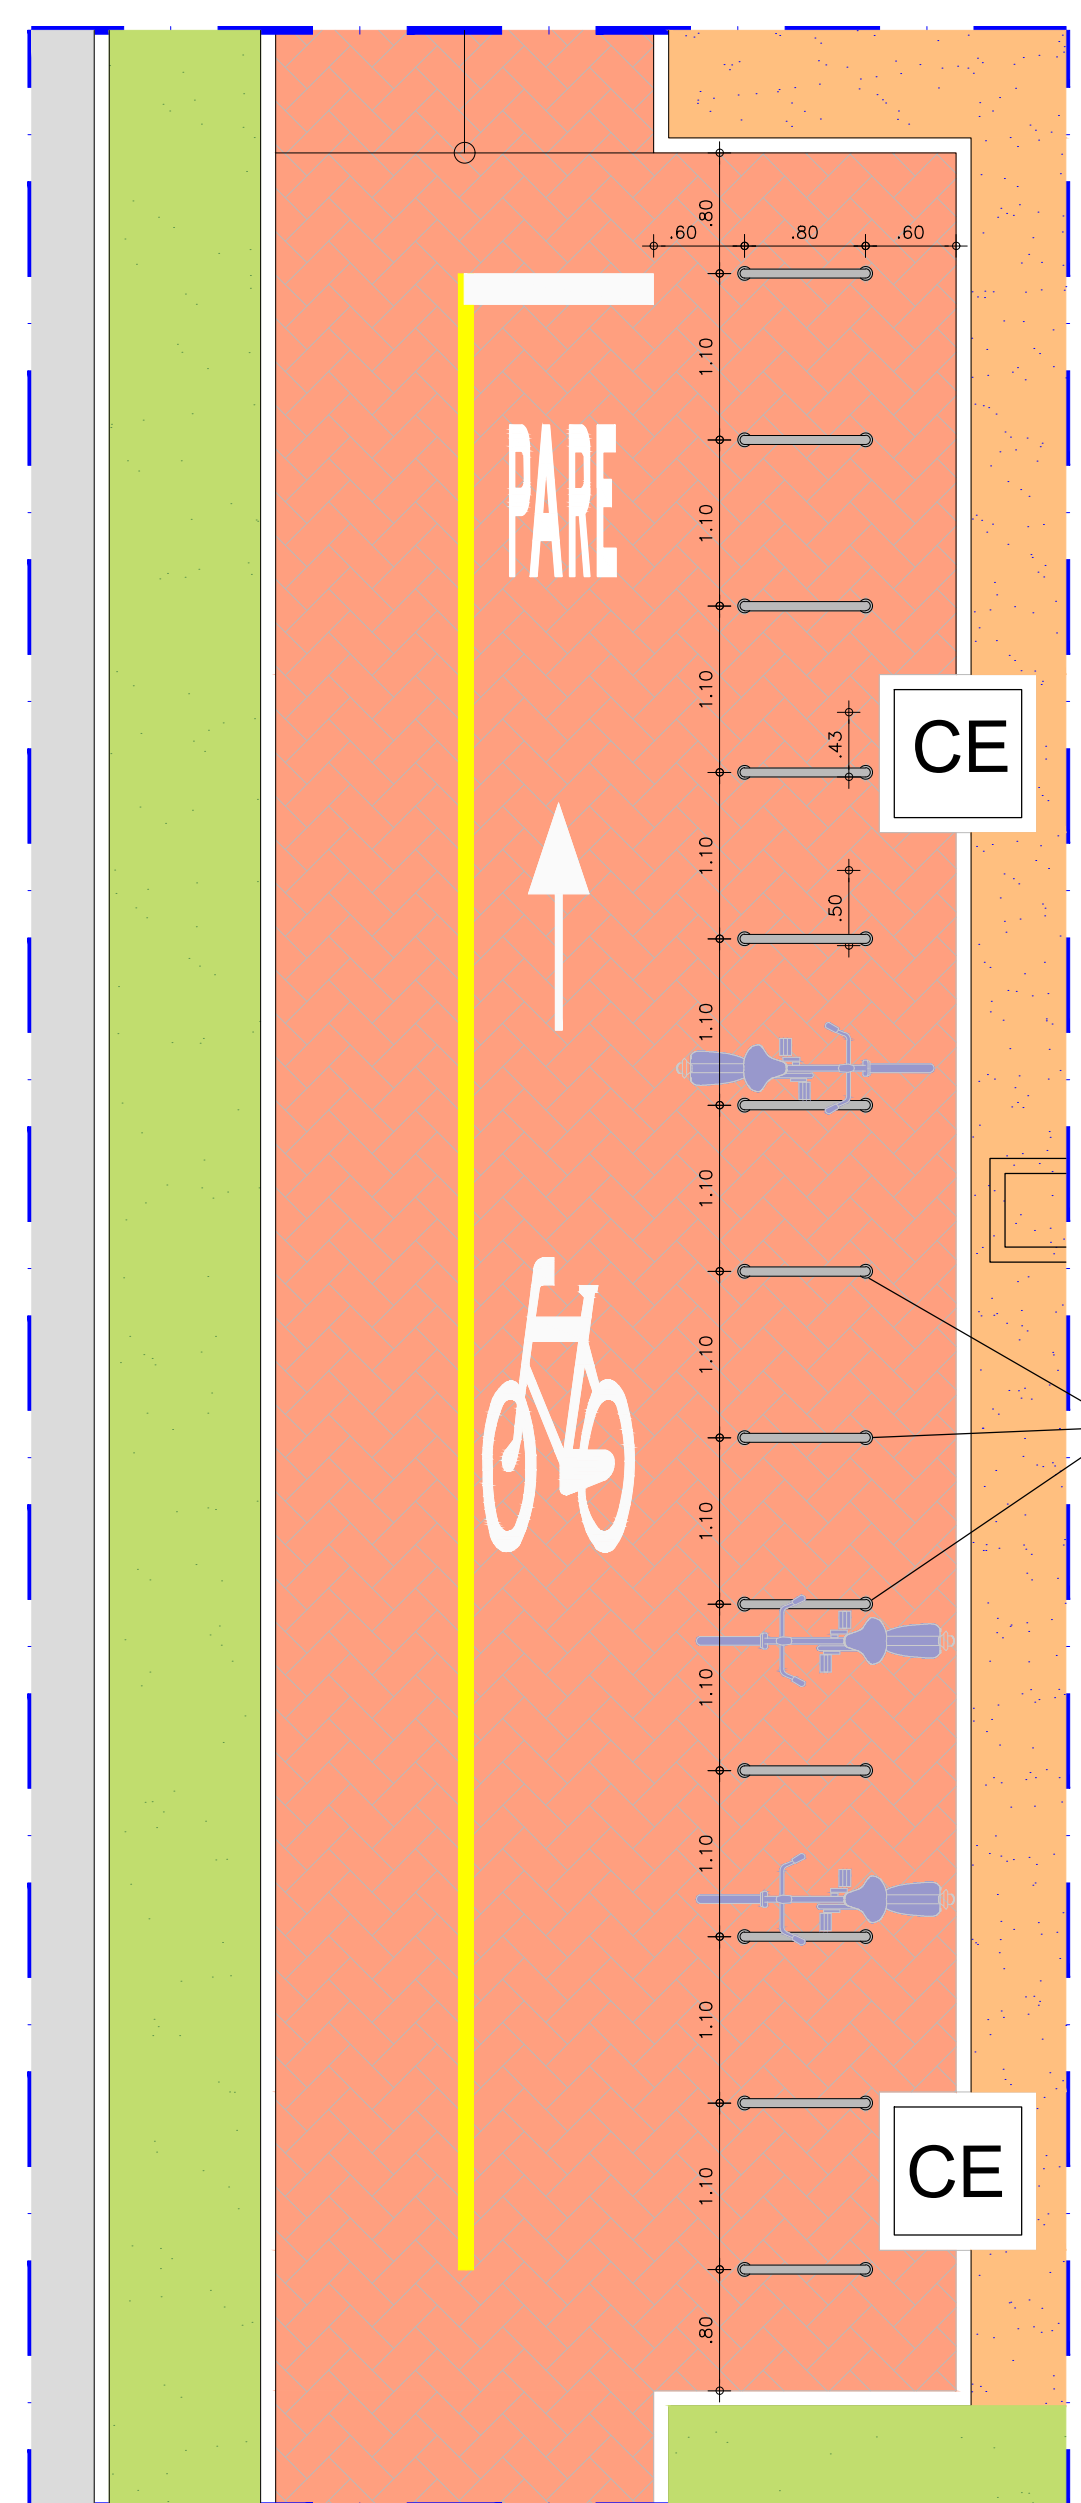


2 PLANTA B. BICICLETÁRIO - Bloco Laboratórios I.
ESCALA 1/50

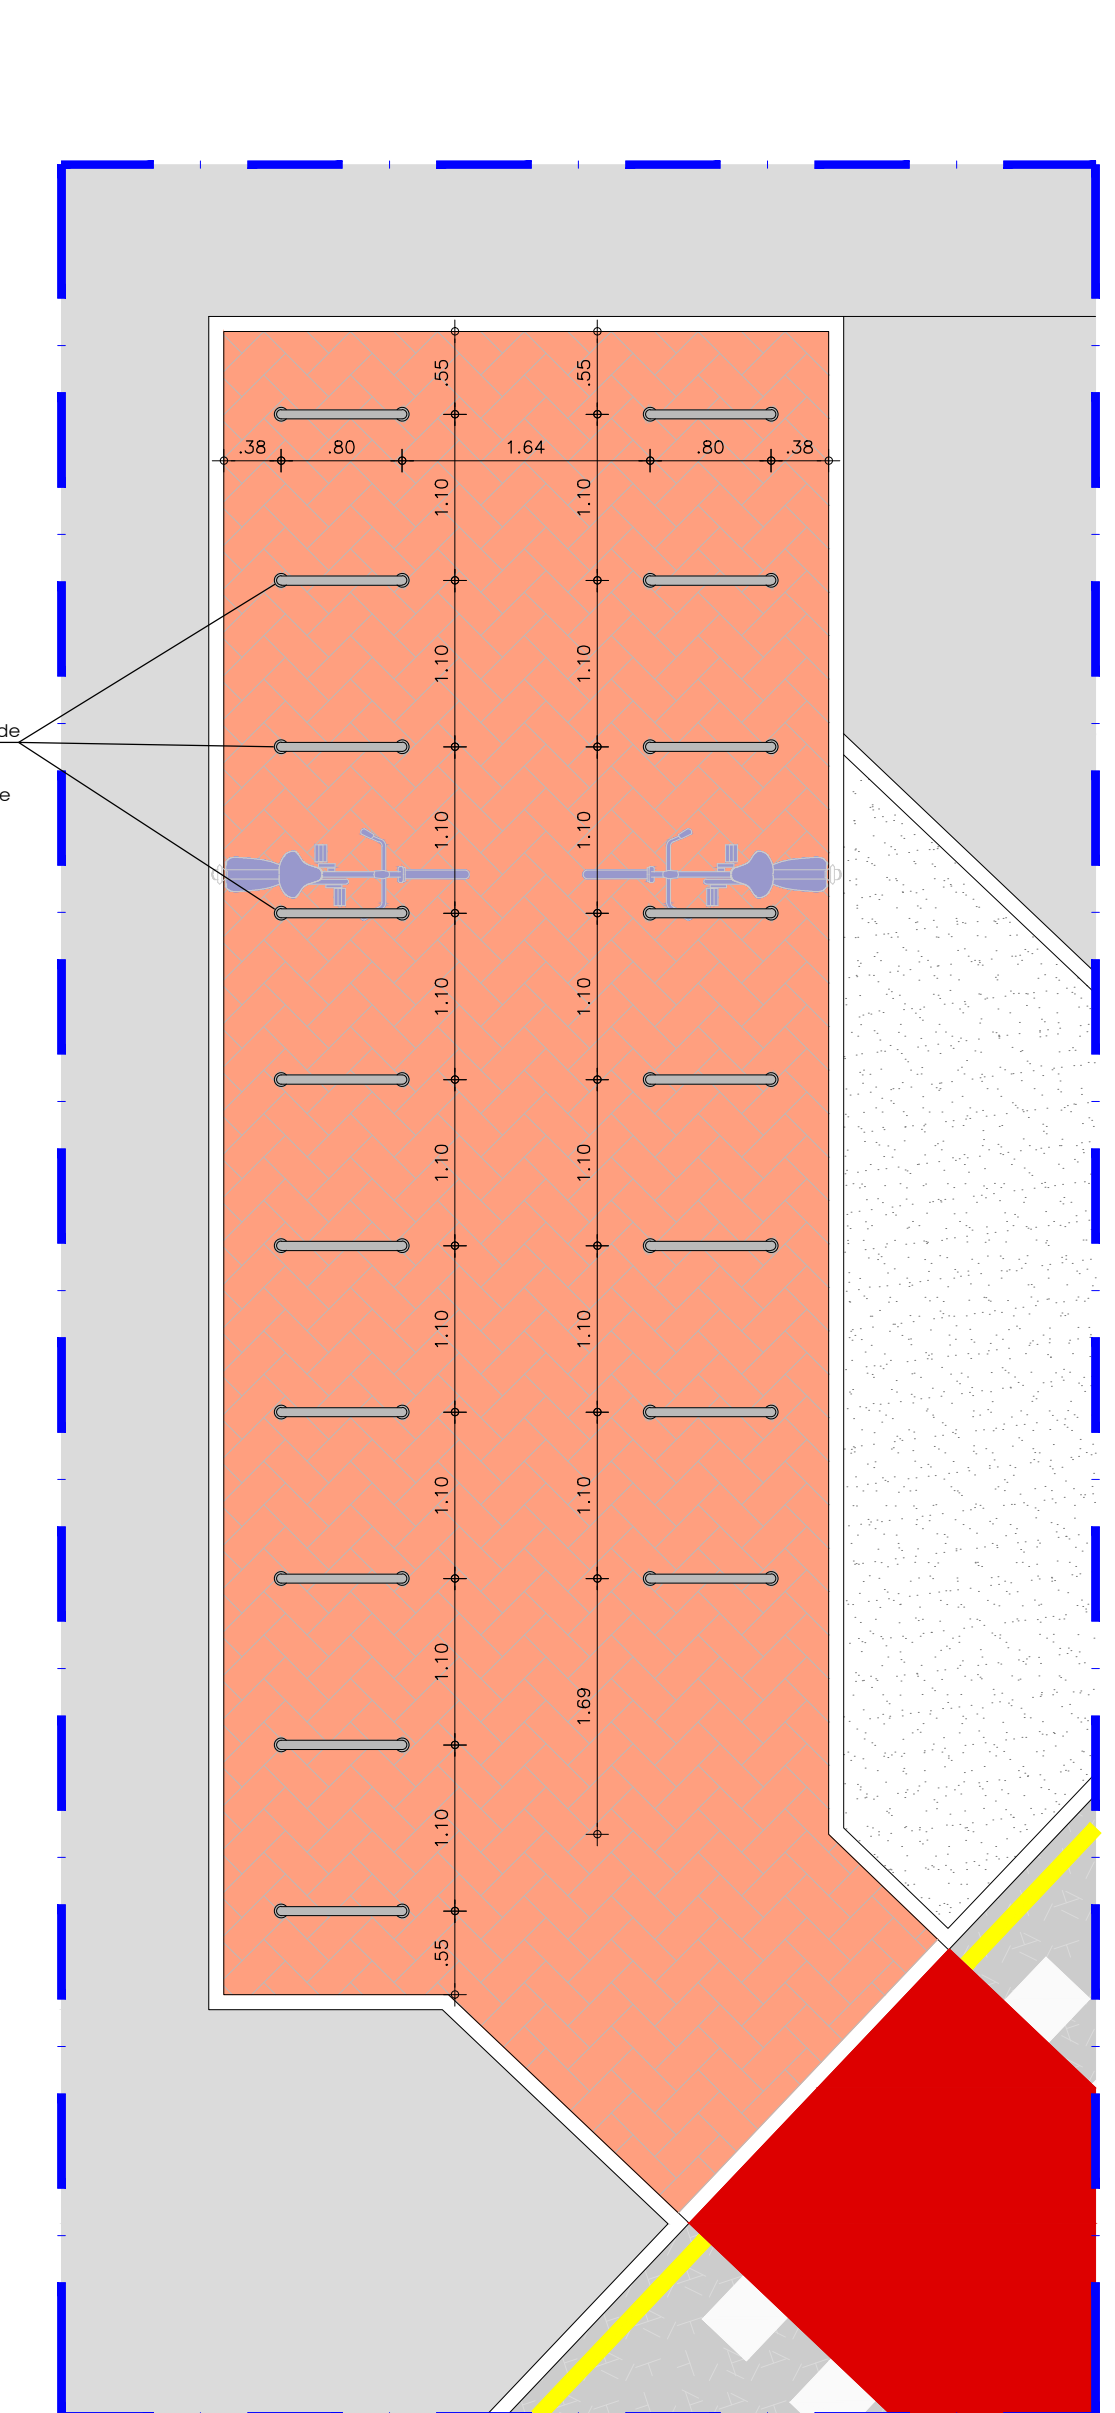


3 PLANTA B. BICICLETÁRIO - Quadra
ESCALA 1/50

INDICAÇÕES DE CORTES

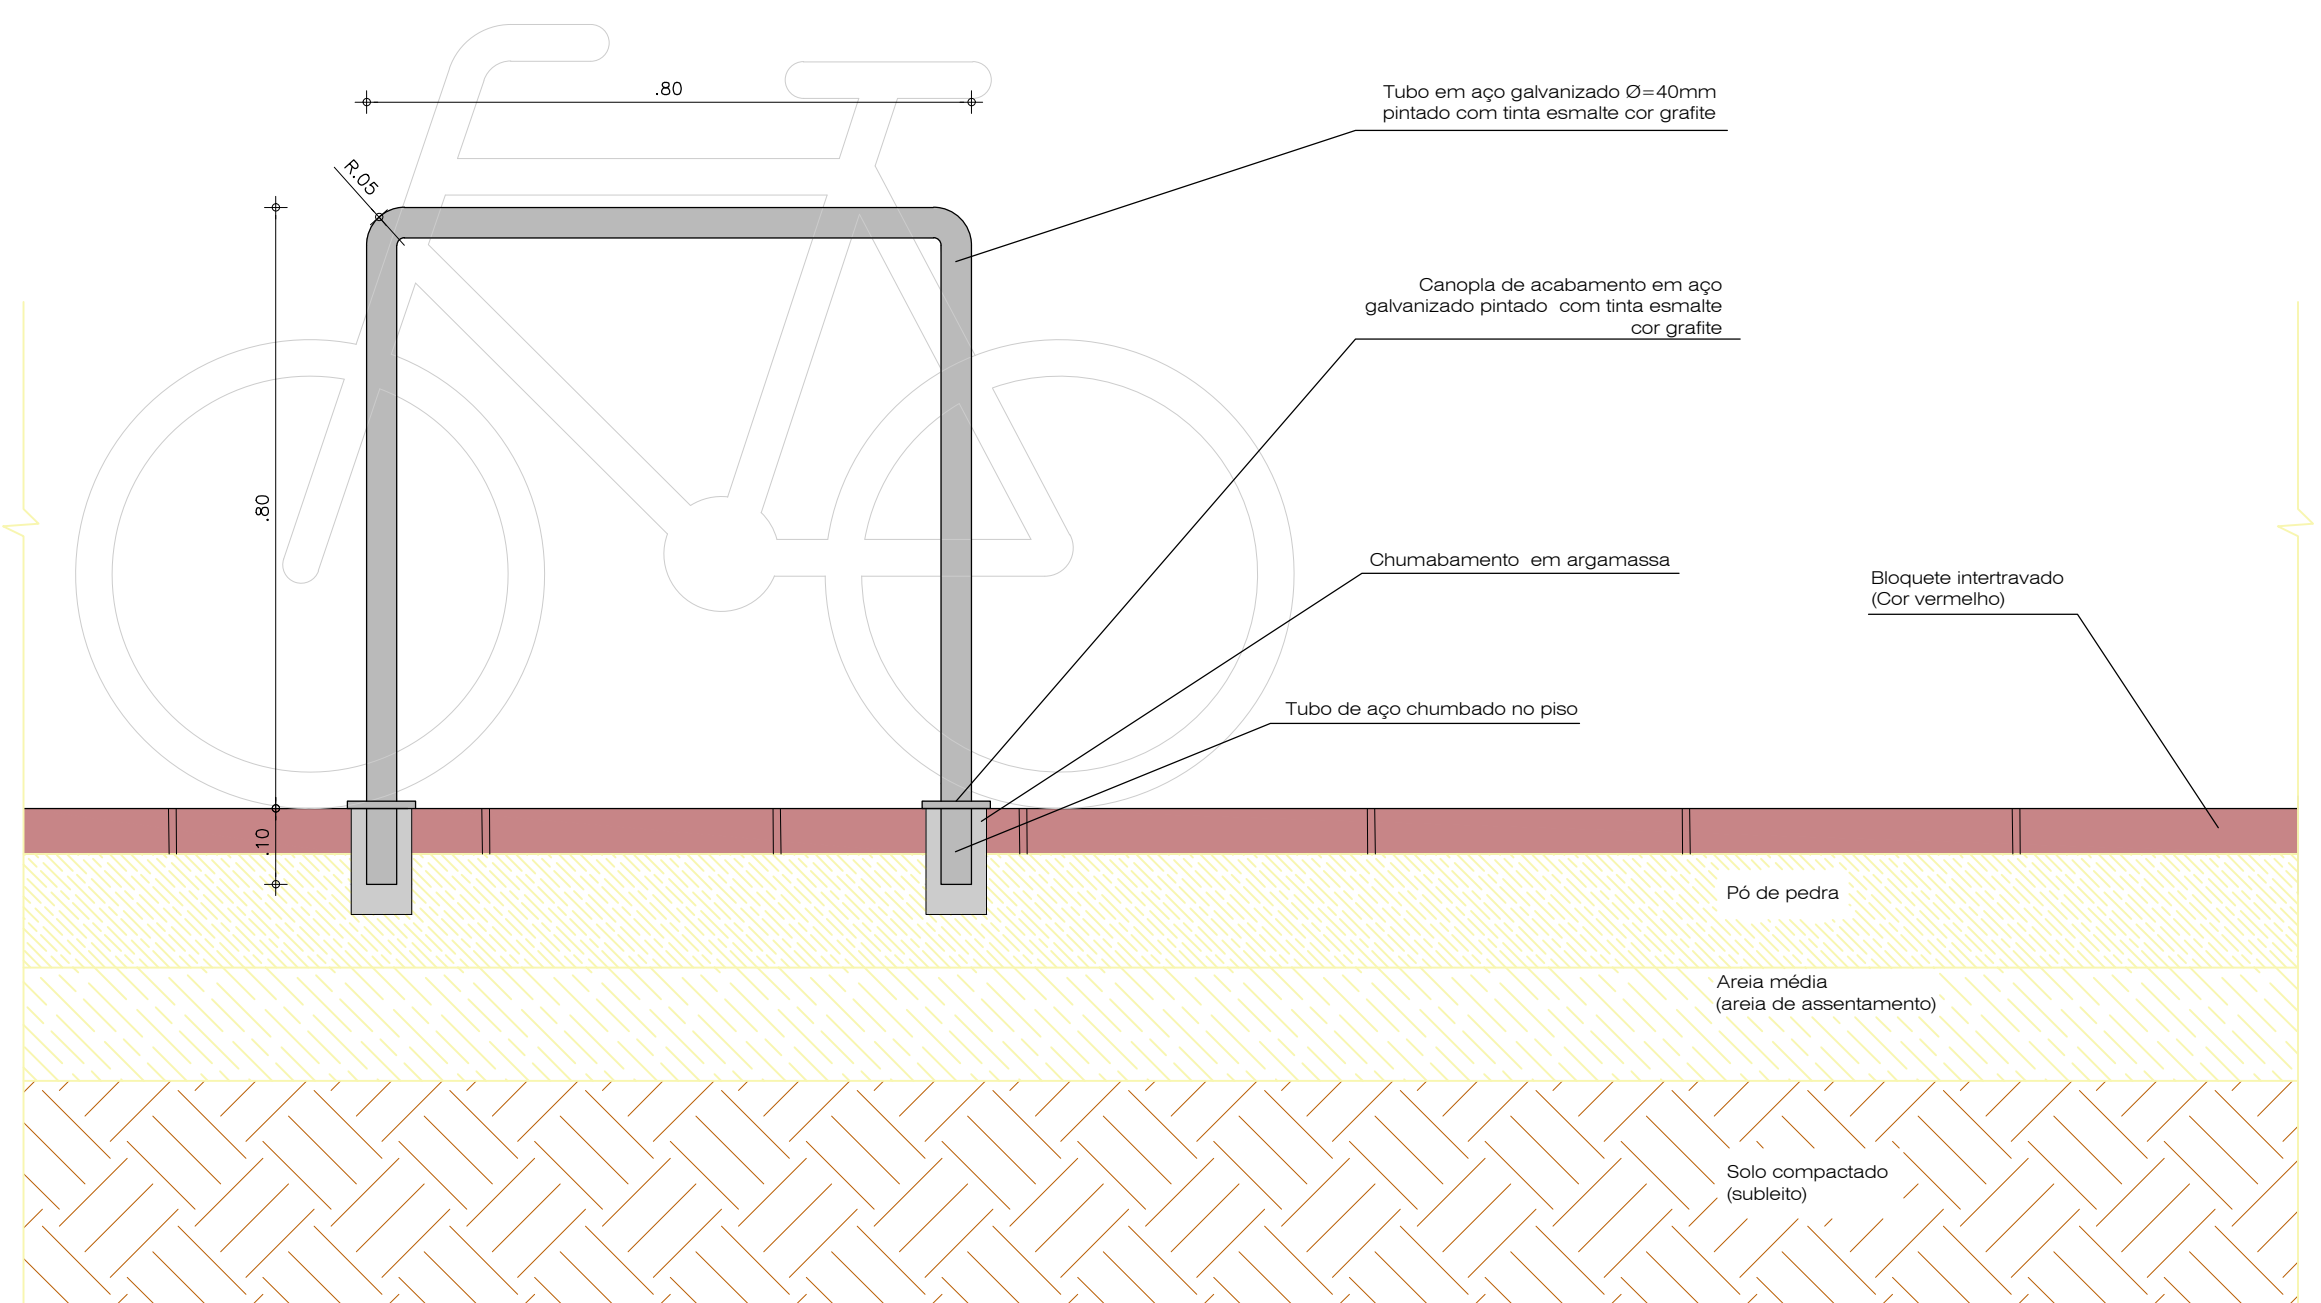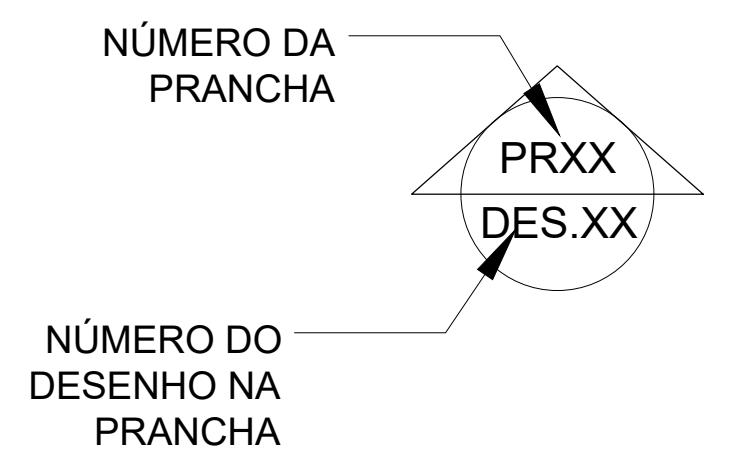

4 CORTE SETORIAL - BICICLETÁRIO
ESCALA 1/10

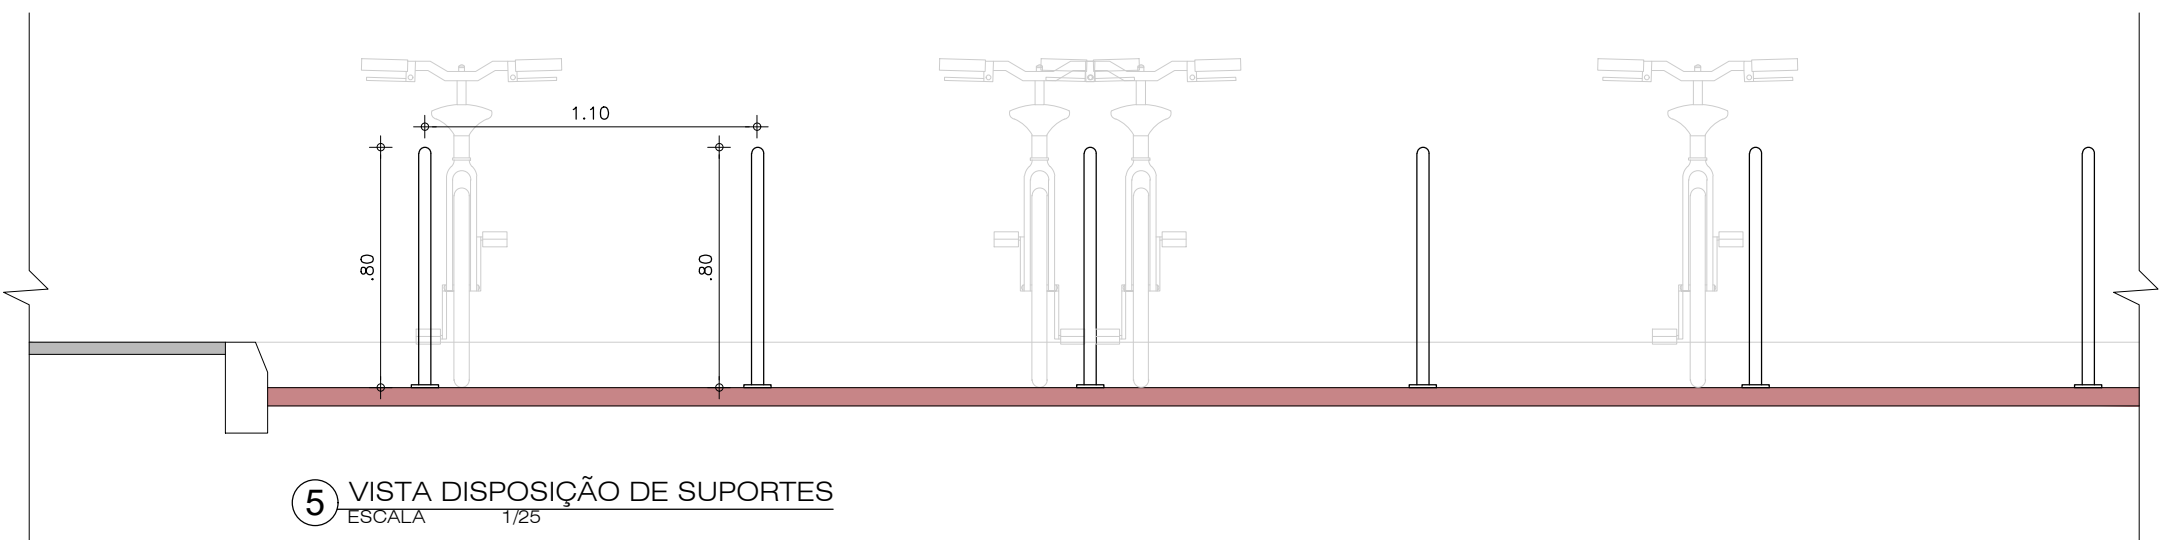


5 VISTA DISPOSIÇÃO DE SUPORTES
ESCALA 1/25

OBS. 1: TODAS AS MEDIDAS DEVEM SER RIGOROSAMENTE CONFERIDAS NO LOCAL ANTES DE QUALQUER EXECUÇÃO.
OBS. 2: QUAISQUER ALTERAÇÕES/COMPATIBILIZAÇÕES/ADAPTAÇÕES DE PROJETO DEVEM SER PREVIAMENTE CONSULTADAS COM ARQUITETOS AUTORES DO PROJETO.


AUTORES E RESPONSÁVEIS TÉCNICOS PELO PROJETO ARQUITETÔNICO:	UNIVERSIDADE FEDERAL DO CARIÍ - UFCA
	PROPRIETÁRIO
(ORIGINAL ASSINADO)	R. Itaco de Sousa Moreira, 126 - Muril CRATO - Ceará, CEP: 6130025
	ENDEREÇO DA EDIFICAÇÃO
IGLIANA TELES DO BONFIM, ARQUITETA E URBANISTA CAU 41036627 RRT nº 9700286	23507.001795/2020-86
	NÚMERO DO PROCESSO
	19.244.23m²
	ÁREA TOTAL DA INTERVENÇÃO

CLIENTE / PROJETO
URBANIZAÇÃO DO CAMPUS CRATO DA UNIVERSIDADE FEDERAL DO CARIÍ

UFCA UNIVERSIDADE FEDERAL DO CARIÍ	PROJETO DETALHE BICICLETÁRIO	
	DESENHOS DA PRANCHA	
	PLANTAS BAIXA BICICLETÁRIO - 01 A 03	
	CORTE SETORIAL	
ETAPA	DESENHO	DATA
PROJETO EXECUTIVO	IGLIANE TELES	07/06/2020
		PRANCHA 44/45

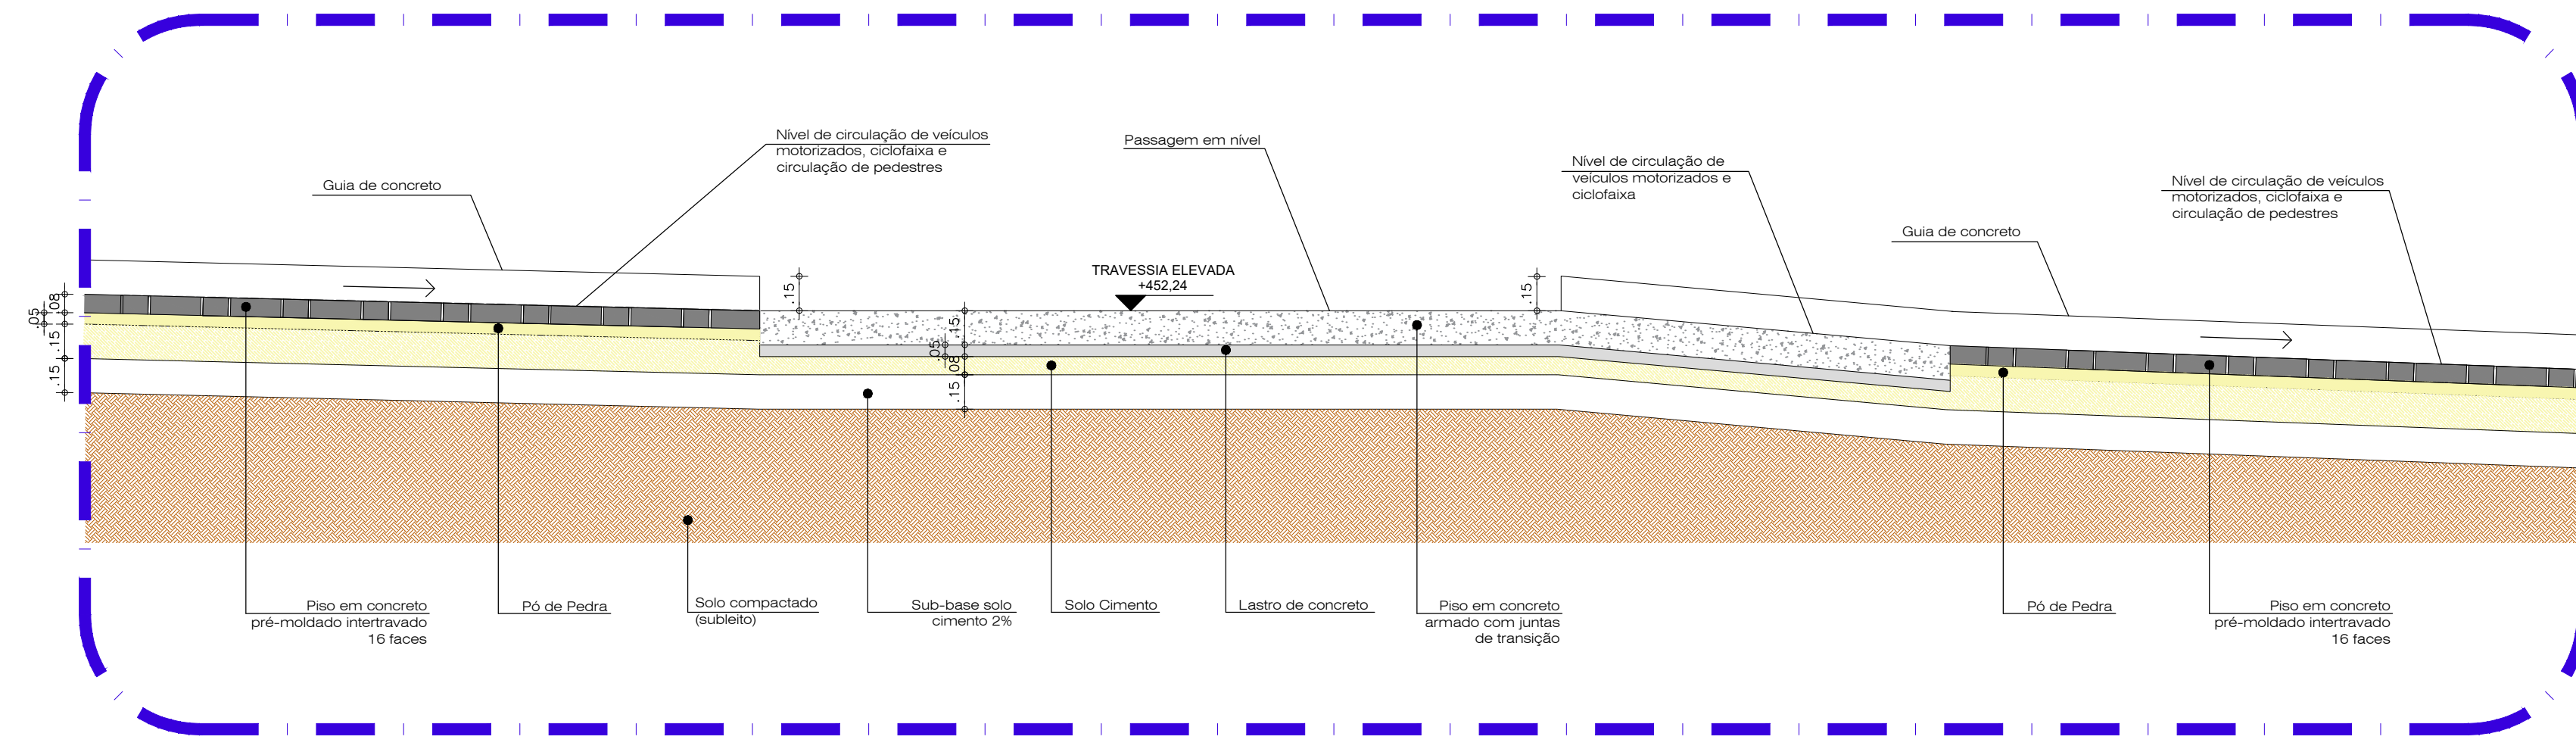

1 AMPLIAÇÃO
ESCALA 1/25

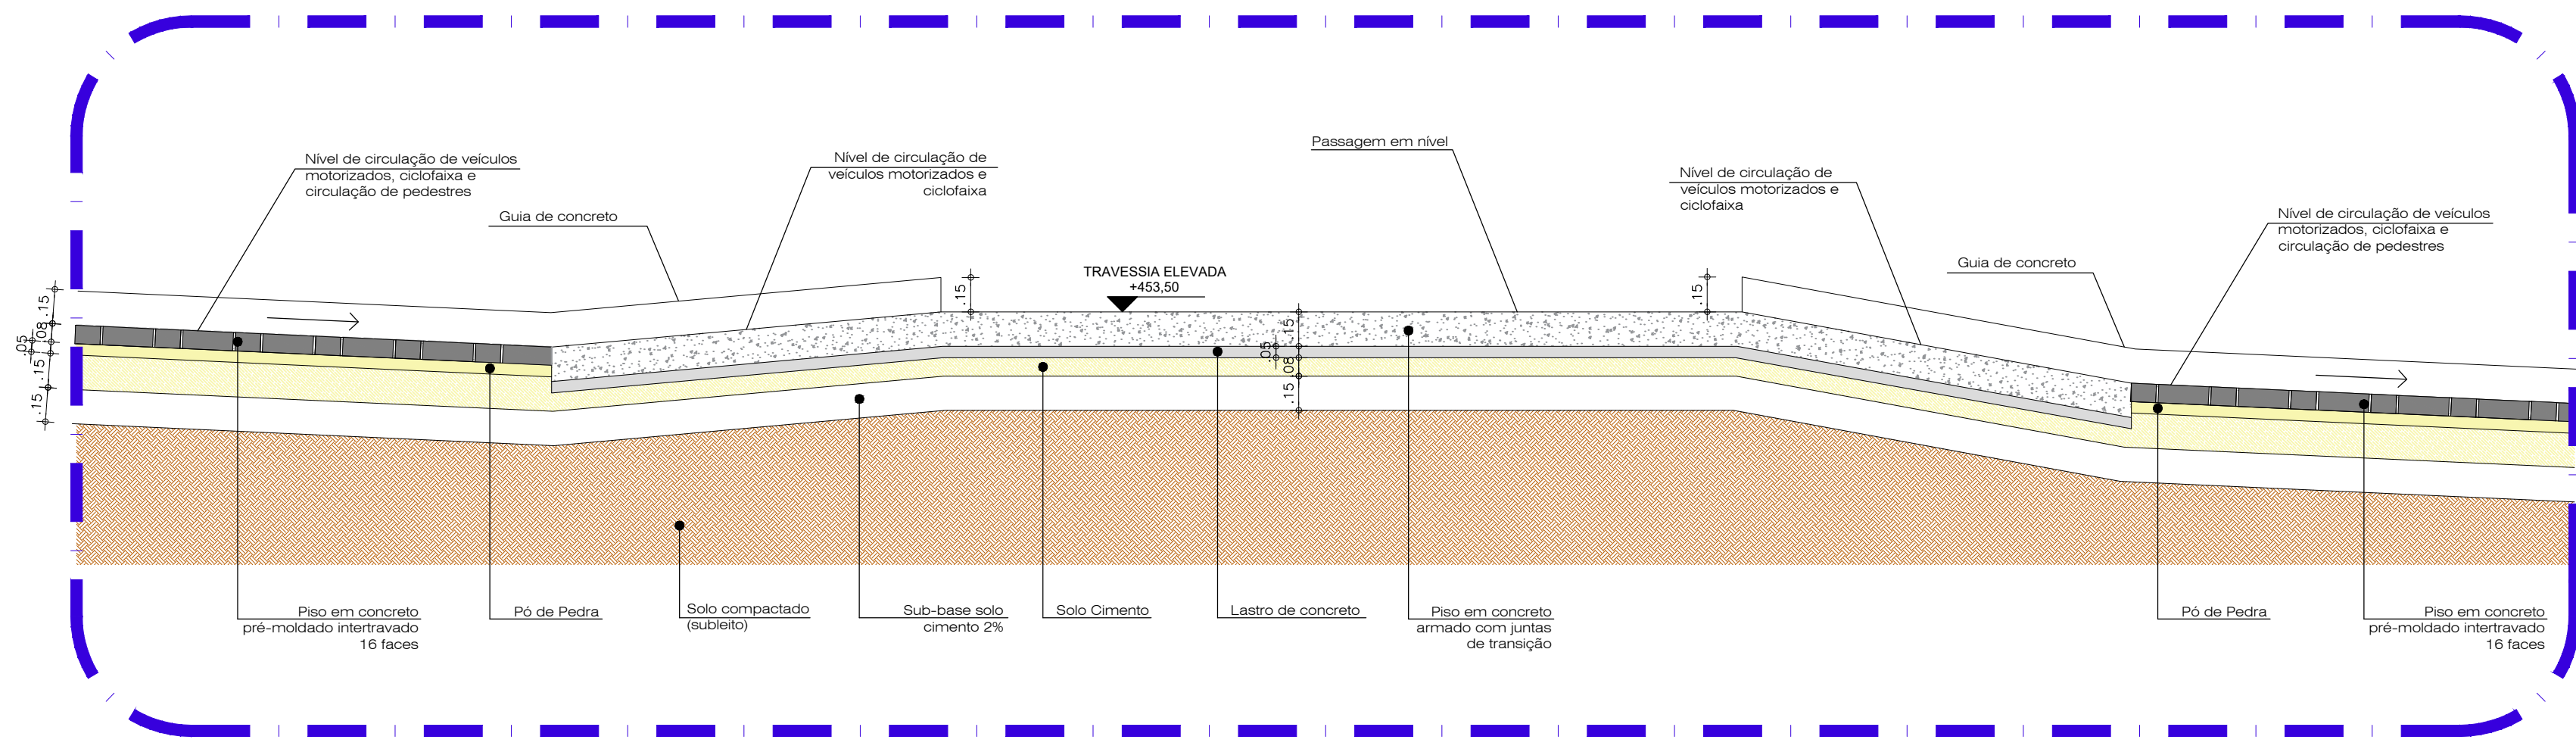

2 AMPLIAÇÃO
ESCALA 1/25

	Piso em concreto armado com juntas de transição
	Lastro de concreto
	Piso em concreto pré-moldado intertravado 16 faces 22x11x8cm (CxLxA)
	Pó de pedra
	Solo Cimento
	Sub-Base Solo Cimento 2%
	Solo compactado (subleito)

OBS. 1: TODAS AS MEDIDAS DEVEM SER RIGOROSAMENTE CONFERIDAS NO LOCAL ANTES DE QUALQUER EXECUÇÃO.
OBS. 2: QUAISQUER ALTERAÇÕES/COMPATIBILIZAÇÕES/ADAPTAÇÕES DE PROJETO DEVEM SER PREVIAMENTE CONSULTADAS COM ARQUITETOS AUTORES DO PROJETO.

AUTORES E RESPONSÁVEIS TÉCNICOS PELO PROJETO ARQUITETÔNICO:	UNIVERSIDADE FEDERAL DO CARIPI - UFCA
	PROPRIETÁRIO
(ORIGINAL ASSINADO)	Rua Icaro de Souza Mota, Nº 136, Bairro: Muril CRATO - Ceará, CEP: 63130-025
	ENDEREÇO DA EDIFICAÇÃO
Igliaza Teles do Bonfim, Arquiteta e Urbanista CAU 410366-2 RRT nº 9700286	23507.001795/2020-86
	NUMERO DO PROCESSO
	19.244,23m²
	ÁREA TOTAL DA INTERVENÇÃO

CLIENTE / PROJETO
URBANIZAÇÃO DO CAMPUS CRATO DA UNIVERSIDADE FEDERAL DO CARIPI

UFCA
UNIVERSIDADE FEDERAL DO CARIPI

PROJETO URBANÍSTICO E ARQUITETÔNICO

DESENHOS DA PRANCHA ESCALA
DETALHES FAIXAS ELEVADAS 1/25