

01 PLANTA LOCAÇÃO GERAL
SEM ESCALA

AUTORES E RESPONSÁVEIS TÉCNICOS
PELO PROJETO ARQUITETÔNICO:

(ORIGINAL ASSINADO)

Igliane Teles do Bomfim, Arquiteta e Urbanista
CAU A103646-7.
RRT n° 9700286

UNIVERSIDADE FEDERAL DO CARIRI - UFCA

PROPRIETARIO

Rua Ícaro de Souza Moreira, Nº 126, Bairro: Muriti
CRATO – Ceará, CEP: 63130-025

23507.001795/2020-86

ENDEREÇO DA EDIFICAÇÃO

NUMERO DO PROCESSO

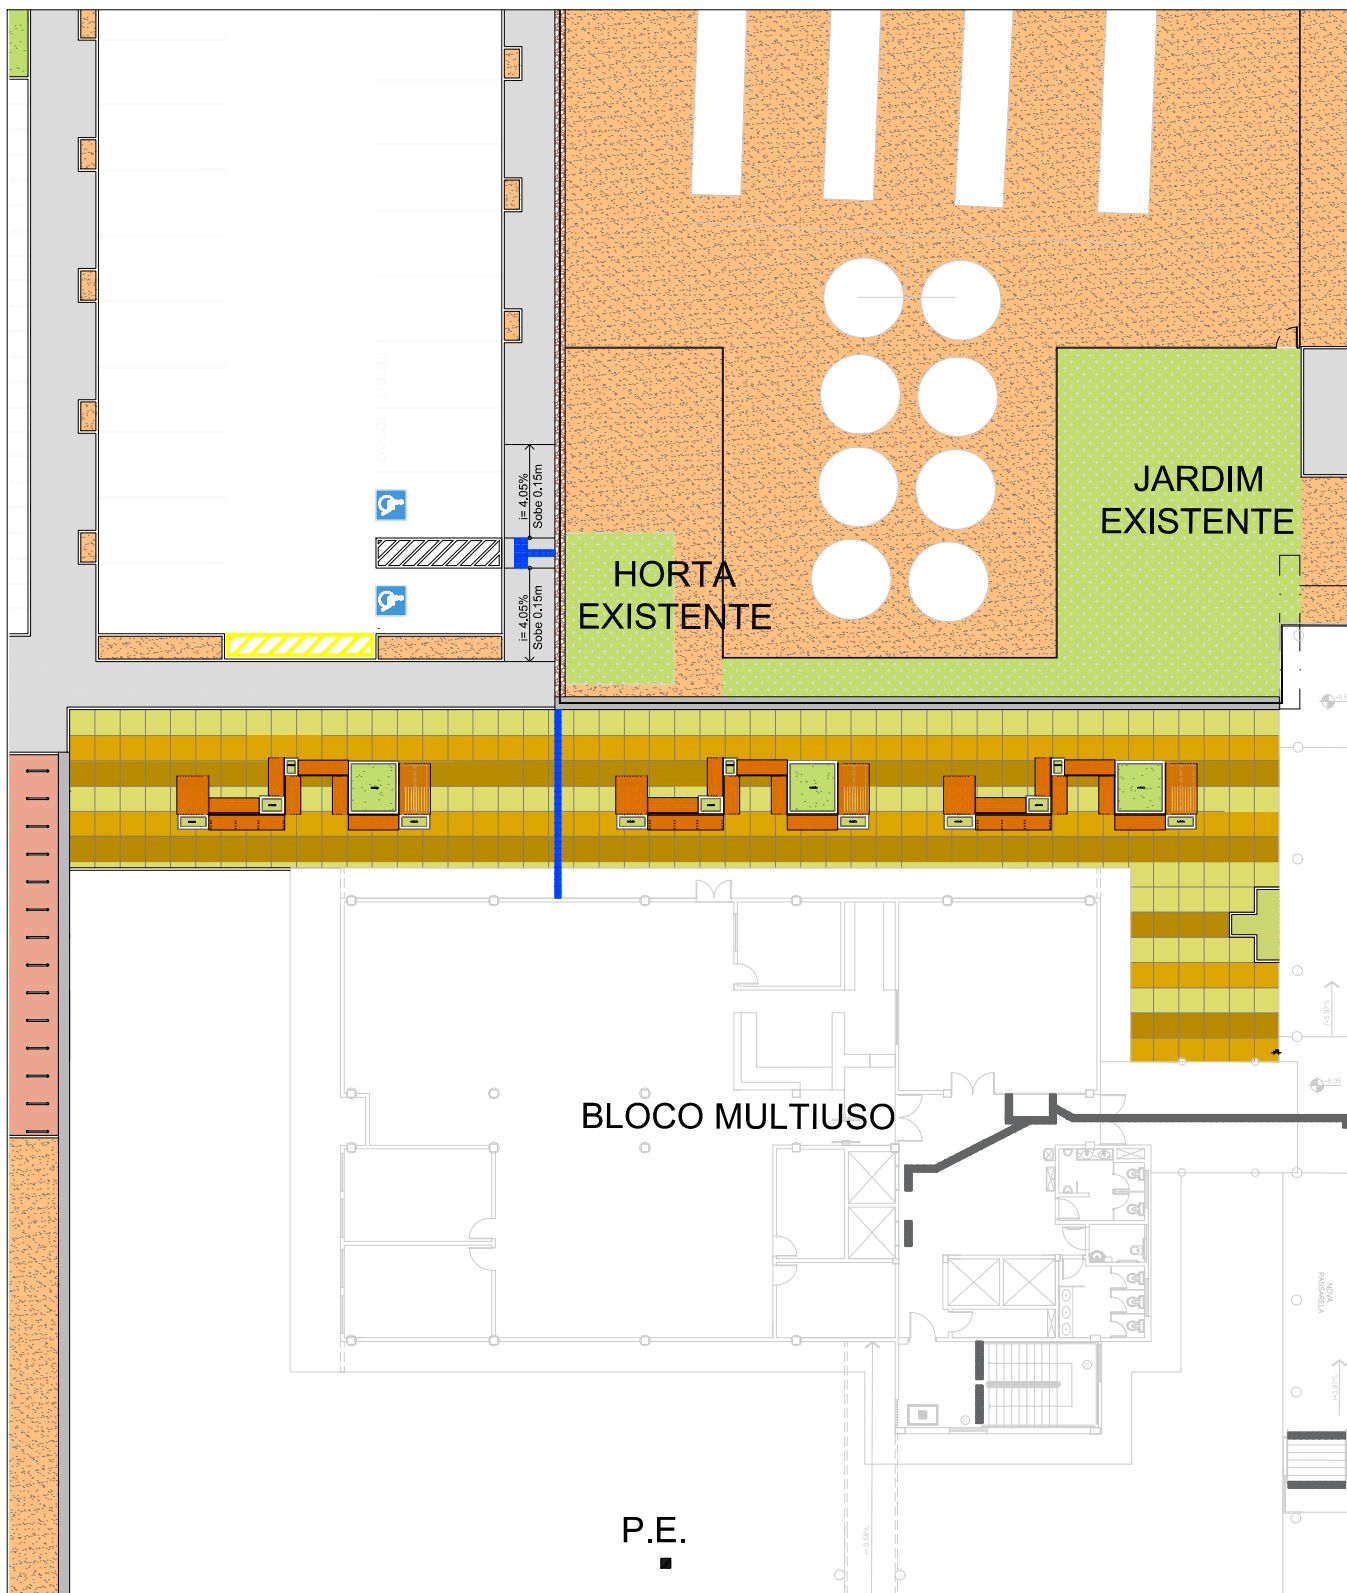
PROJETO
URBANIZAÇÃO DO CAMPUS CRATO DA UNIVERSIDADE FEDERAL DO CARIRI



CONTEÚDO: PROJETO MÓDULO BANCOS
DESENHO: PLANTA DE LOCAÇÃO GERAL

ESCALA: SEM ESCALA
DATA: 21/07/2020

PRANCHA:
1/13



01 PLANTA LOCAÇÃO AMPLIADA
SEM ESCALA

AUTORES E RESPONSÁVEIS TÉCNICOS
PELO PROJETO ARQUITETÔNICO:

(ORIGINAL ASSINADO)

Igliane Teles do Bomfim, Arquiteta e Urbanista
CAU A103646-7.
RRT n° 9700286

UNIVERSIDADE FEDERAL DO CARIRI - UFCA

PROPRIETARIO

Rua Ícaro de Souza Moreira, Nº 126, Bairro: Muriti
CRATO – Ceará, CEP: 63130-025

23507.001795/2020-86

ENDEREÇO DA EDIFICAÇÃO

NUMERO DO PROCESSO

PROJETO
URBANIZAÇÃO DO CAMPUS CRATO DA UNIVERSIDADE FEDERAL DO CARIRI

UFCA
UNIVERSIDADE
FEDERAL DO CARIRI

CONTEÚDO: PROJETO MÓDULO BANCOS

DESENHO: PLANTA DE LOCAÇÃO AMPLIADA

ESCALA: SEM ESCALA

DATA: 21/07/2020

PRANCHA:

2/13

PEÇAS TUBOS		QUANTID. DE PEÇAS
T1		19
T2		19
T3		19
T4		19
T5		19
T6		19
T7		10
T8		24
T9		2

AUTORES E RESPONSÁVEIS TÉCNICOS
PELO PROJETO ARQUITETÔNICO:

(ORIGINAL ASSINADO)

Igliane Teles do Bomfim, Arquitecta e Urbanista
CAU A103646-7.
RRT n° 9700286

UNIVERSIDADE FEDERAL DO CARIRI - UFCA

PROPRIETARIO

Rua Ícaro de Souza Moreira, N° 126, Bairro: Muriti
CRATO – Ceará, CEP: 63130-025

23507.001795/2020-86

ENDEREÇO DA EDIFICAÇÃO

NUMERO DO PROCESSO

PROJETO

URBANIZAÇÃO DO CAMPUS CRATO DA UNIVERSIDADE FEDERAL DO CARIRI

UFCA
UNIVERSIDADE
FEDERAL DO CARIRI

CONTEÚDO: PROJETO MÓDULO BANCOS

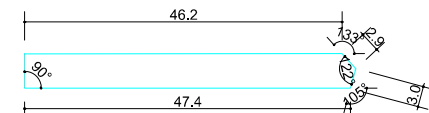
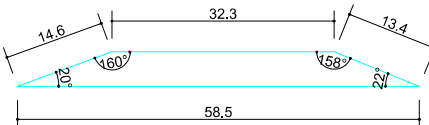
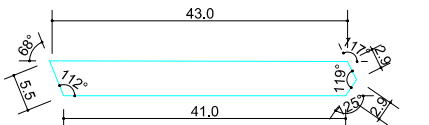
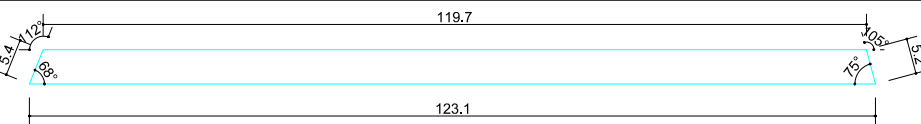
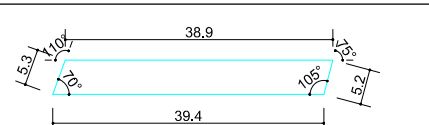
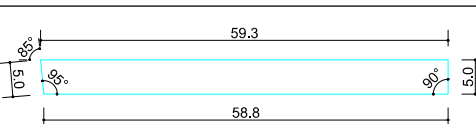
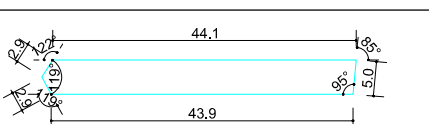
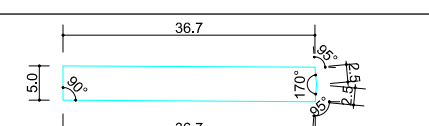
DESENHO: LEGENDA PEÇAS TUBOS

ESCALA: SEM ESCALA

DATA: 28/07/2020

PRANCHA:

3/13

PEÇAS TUBOS		QUANTID. DE PEÇAS
T10		5
T11		5
T12		5
T13		5
T14		5
T15		5
T16		5
T17		5

AUTORES E RESPONSÁVEIS TÉCNICOS
PELO PROJETO ARQUITETÔNICO:

(ORIGINAL ASSINADO)

Igliane Teles do Bomfim, Arquiteta e Urbanista
CAU A103646-7.
RRT n° 9700286

UNIVERSIDADE FEDERAL DO CARIRI - UFCA

PROPRIETARIO

Rua Ícaro de Souza Moreira, Nº 126, Bairro: Muriti

CRATO – Ceará, CEP: 63130-025

23507.001795/2020-86

ENDEREÇO DA EDIFICAÇÃO

NUMERO DO PROCESSO

PROJETO

URBANIZAÇÃO DO CAMPUS CRATO DA UNIVERSIDADE FEDERAL DO CARIRI

UFCA
UNIVERSIDADE
FEDERAL DO CARIRI

CONTEÚDO: PROJETO MÓDULO BANCOS

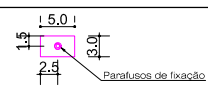
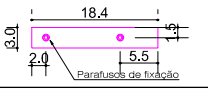
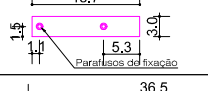
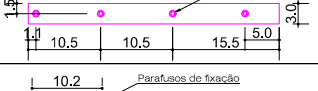
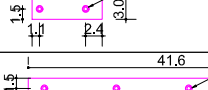
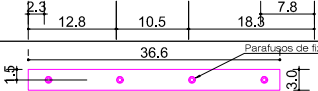
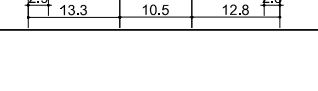
DESENHO: LEGENDA PEÇAS TUBOS




ESCALA: SEM ESCALA

DATA: 28/07/2020

PRANCHA:

4/13

PEÇAS CHAPAS		QUANTIDADE DE PEÇAS
C1		53
C2		19
C3		19
C4		24
C5		5
C6		5
C7		5

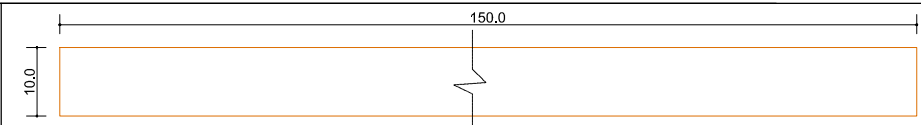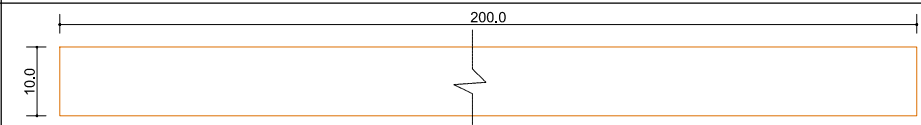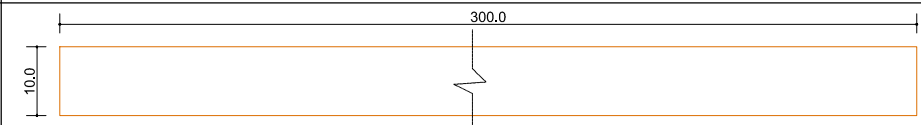PEÇAS SARRAFOS		QUANTIDADE DE PEÇAS
S1		38
S2		38
S3		8

AUTORES E RESPONSÁVEIS TÉCNICOS
PELO PROJETO ARQUITETÔNICO:

(ORIGINAL ASSINADO)

Igliane Teles do Bomfim, Arquiteta e Urbanista
CAU A103646-7.
RRT n° 9700286

UNIVERSIDADE FEDERAL DO CARIRI - UFCA

PROPRIETARIO

Rua Ícaro de Souza Moreira, Nº 126, Bairro: Muriti

CRATO – Ceará, CEP: 63130-025

23507.001795/2020-86

ENDEREÇO DA EDIFICAÇÃO

NUMERO DO PROCESSO

PROJETO

URBANIZAÇÃO DO CAMPUS CRATO DA UNIVERSIDADE FEDERAL DO CARIRI

UFCA
UNIVERSIDADE
FEDERAL DO CARIRI

CONTEÚDO: PROJETO MÓDULO BANCOS

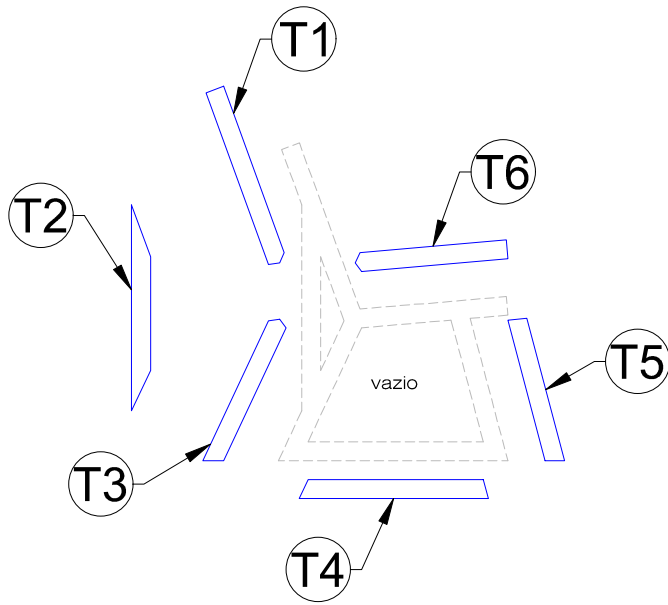
DESENHO: LEGENDAS PEÇAS CHAPAS E
SARRAFOS

ESCALA: SEM ESCALA


DATA: 28/07/2020

PRANCHA:


5/13



1 PERFIL BANCO - MONTAGEM 1
ESCALA 1/20

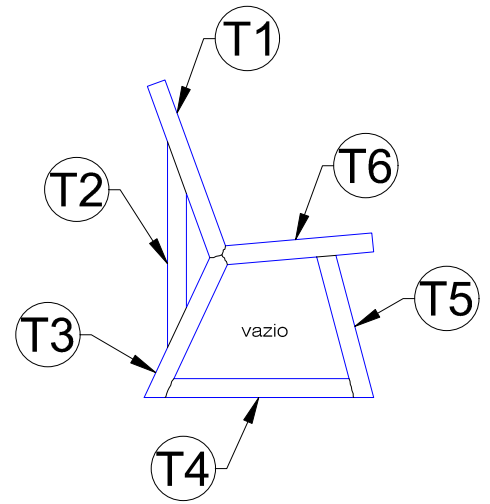

2 PERFIL BANCO - MONTAGEM 2
ESCALA 1/20

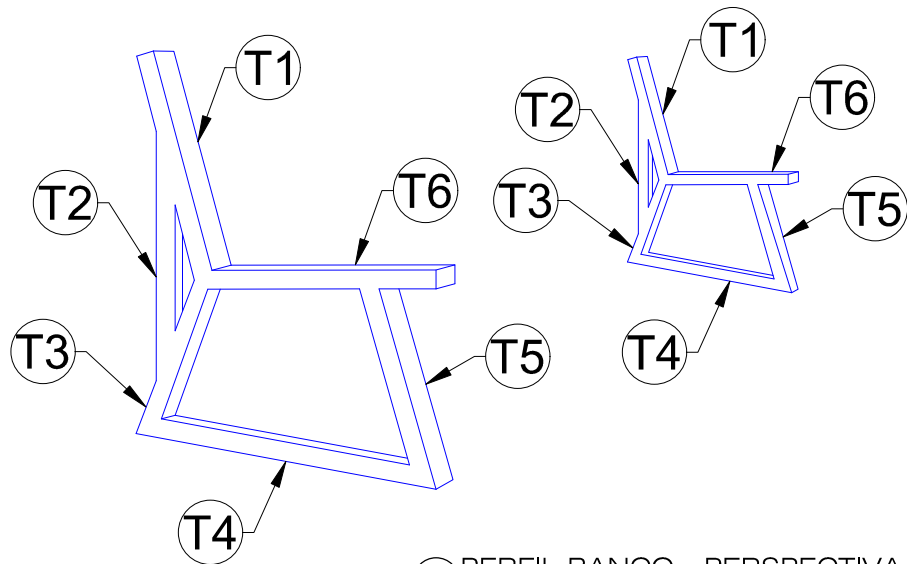

3 PERFIL BANCO - PERSPECTIVA 1
ESCALA 1/20

AUTORES E RESPONSÁVEIS TÉCNICOS
PELO PROJETO ARQUITETÔNICO:

(ORIGINAL ASSINADO)

Igliane Teles do Bomfim, Arquiteta e Urbanista
CAU A103646-7.
RRT n° 9700286

UNIVERSIDADE FEDERAL DO CARIRI - UFCA

PROPRIETARIO

Rua Ícaro de Souza Moreira, Nº 126, Bairro: Muriti
CRATO – Ceará, CEP: 63130-025

23507.001795/2020-86

ENDEREÇO DA EDIFICAÇÃO

NUMERO DO PROCESSO

PROJETO
URBANIZAÇÃO DO CAMPUS CRATO DA UNIVERSIDADE FEDERAL DO CARIRI

UFCA
UNIVERSIDADE
FEDERAL DO CARIRI

CONTEÚDO: PROJETO MÓDULO BANCOS
DESENHO: DETALHES MONTAGEM BANCO

ESCALA: 1/20
DATA: 28/07/2020

PRANCHA:

6/13