



01 PLANTA GERAL
SEM ESCALA

AUTORES E RESPONSÁVEIS TÉCNICOS
PELO PROJETO ARQUITETÔNICO:

(ORIGINAL ASSINADO)

Igliane Teles do Bomfim, Arquiteta e Urbanista
CAU A103646-7.
RRT n° 9700286

UNIVERSIDADE FEDERAL DO CARIRI - UFCA

PROPRIETARIO

Rua Ícaro de Souza Moreira, Nº 126, Bairro: Muriti
CRATO – Ceará, CEP: 63130-025

23507.001795/2020-86

ENDEREÇO DA EDIFICAÇÃO

NUMERO DO PROCESSO

PROJETO
URBANIZAÇÃO DO CAMPUS CRATO DA UNIVERSIDADE FEDERAL DO CARIRI



CONTEÚDO: PROJETO BANCOS


DESENHO: PLANTA DE LOCAÇÃO GERAL

ESCALA: SEM ESCALA


DATA: 17/07/2020

PRANCHA:

1/10

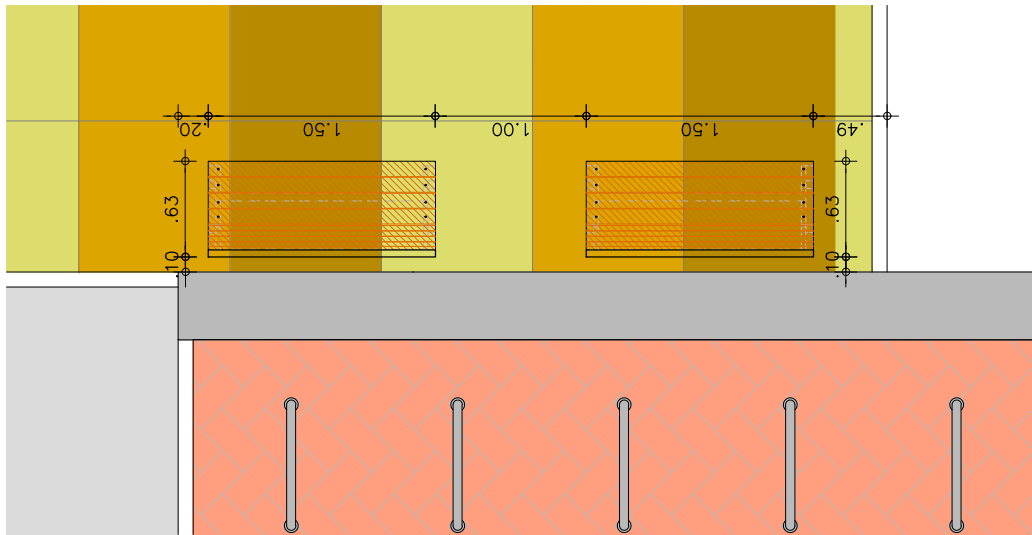

01 PLANTA AMPLIAÇÃO LOCAÇÃO BANCOS - 01
 ESC. 1/50

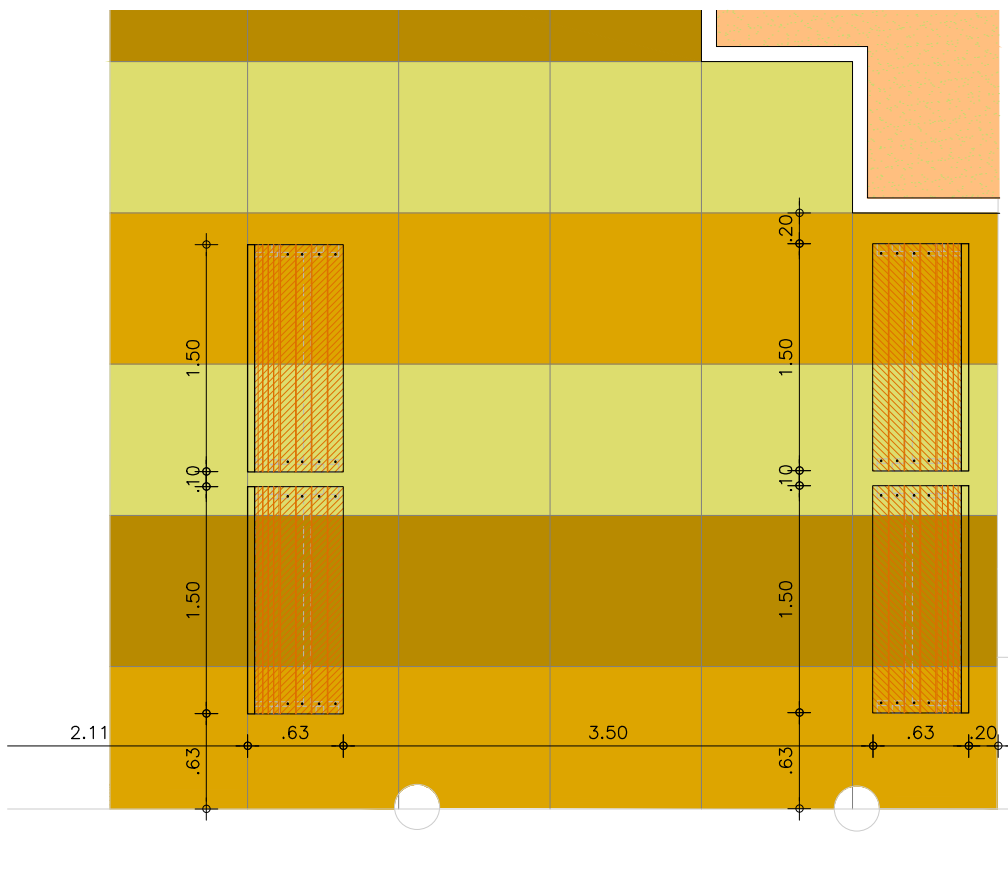

02 PLANTA AMPLIAÇÃO LOCAÇÃO BANCOS - 02
 ESC. 1/50

AUTORES E RESPONSÁVEIS TÉCNICOS
 PELO PROJETO ARQUITETÔNICO:

(ORIGINAL ASSINADO)

Igliane Teles do Bomfim, Arquiteta e Urbanista
 CAU A103646-7.
 RRT n° 9700286

UNIVERSIDADE FEDERAL DO CARIRI - UFCA

PROPRIETARIO

Rua Ícaro de Souza Moreira, Nº 126, Bairro: Muriti
 CRATO – Ceará, CEP: 63130-025

23507.001795/2020-86

ENDEREÇO DA EDIFICAÇÃO

NUMERO DO PROCESSO

PROJETO
URBANIZAÇÃO DO CAMPUS CRATO DA UNIVERSIDADE FEDERAL DO CARIRI



CONTEÚDO: PROJETO BANCOS


DESENHO: PLANTA AMPLIAÇÃO DE LOCAÇÃO
 BANCOS ÁREAS - 01 E 02

ESCALA: INDICADA


DATA: 17/07/2020

PRANCHA:

2/10

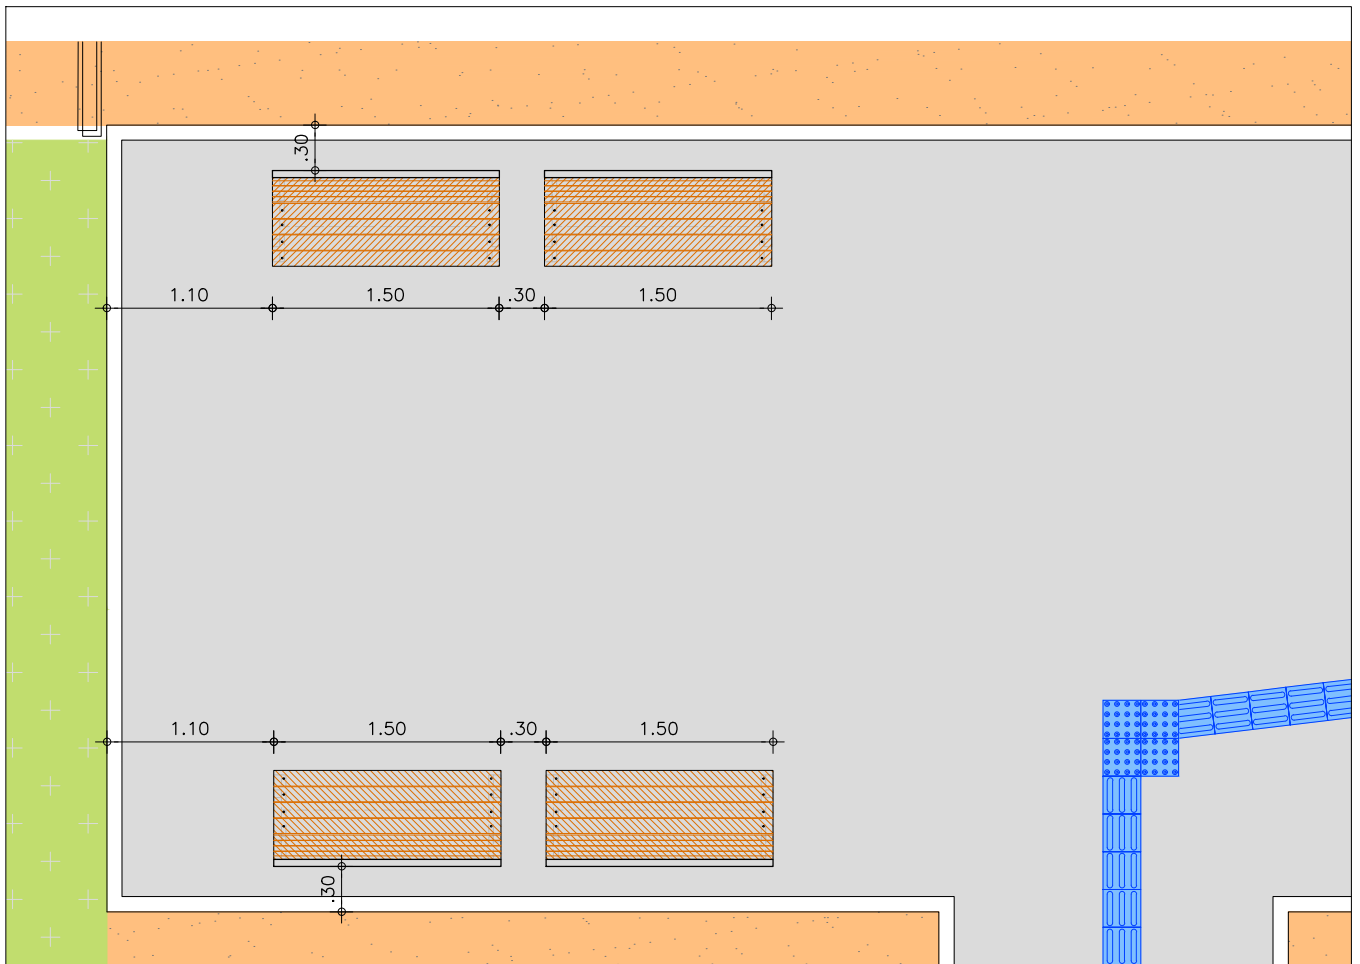

01 PLANTA AMPLIAÇÃO LOCAÇÃO BANCOS - 03
ESC. 1/50

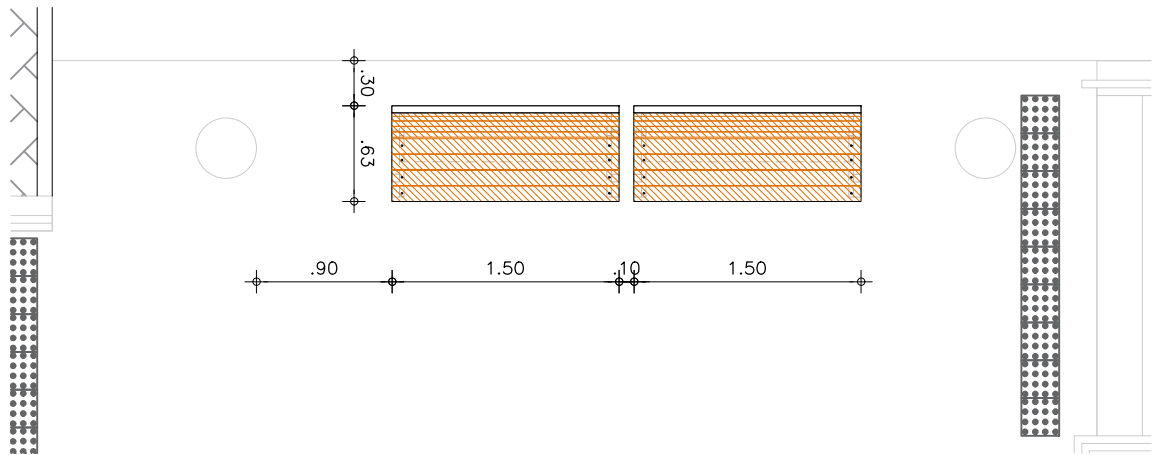

02 PLANTA AMPLIAÇÃO LOCAÇÃO BANCOS - 04
ESC. 1/50

AUTORES E RESPONSÁVEIS TÉCNICOS
PELO PROJETO ARQUITETÔNICO:

(ORIGINAL ASSINADO)

Igliane Teles do Bomfim, Arquiteta e Urbanista
CAU A103646-7.
RRT n° 9700286

UNIVERSIDADE FEDERAL DO CARIRI - UFCA

PROPRIETARIO

Rua Ícaro de Souza Moreira, Nº 126, Bairro: Muriti
CRATO – Ceará, CEP: 63130-025

23507.001795/2020-86

ENDEREÇO DA EDIFICAÇÃO

NUMERO DO PROCESSO

PROJETO
URBANIZAÇÃO DO CAMPUS CRATO DA UNIVERSIDADE FEDERAL DO CARIRI

UFCA
UNIVERSIDADE
FEDERAL DO CARIRI

CONTEÚDO: PROJETO BANCOS

DESENHO: PLANTA AMPLIAÇÃO DE LOCAÇÃO
BANCOS - ÁREAS 03 E 04

ESCALA: INDICADA

DATA: 17/07/2020

PRANCHA:

3/10

PEÇAS SARRAFOS		QUANTIDADE DE PEÇAS
S1		96

PEÇAS CHAPAS		QUANTIDADE DE PEÇAS
C1		48
C2		24
C3		24
C4		24

AUTORES E RESPONSÁVEIS TÉCNICOS
PELO PROJETO ARQUITETÔNICO:

(ORIGINAL ASSINADO)

Igliane Teles do Bomfim, Arquiteta e Urbanista
CAU A103646-7.
RRT n° 9700286

UNIVERSIDADE FEDERAL DO CARIRI - UFCA

PROPRIETARIO

Rua Ícaro de Souza Moreira, Nº 126, Bairro: Muriti

CRATO – Ceará, CEP: 63130-025

23507.001795/2020-86

ENDEREÇO DA EDIFICAÇÃO

NUMERO DO PROCESSO

PROJETO

URBANIZAÇÃO DO CAMPUS CRATO DA UNIVERSIDADE FEDERAL DO CARIRI

UFCA
UNIVERSIDADE
FEDERAL DO CARIRI

CONTEÚDO: PROJETO BANCOS


DESENHO: LEGENDA PEÇAS SARRAFO E CHAPAS

ESCALA: SEM ESCALA


DATA: 28/07/2020

PRANCHA:


5/10

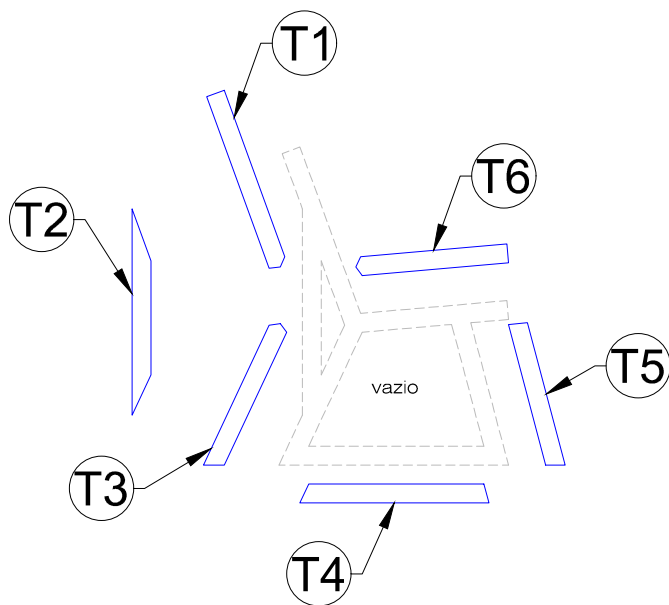

1 PERFIL BANCO - MONTAGEM 1
ESCALA 1/20

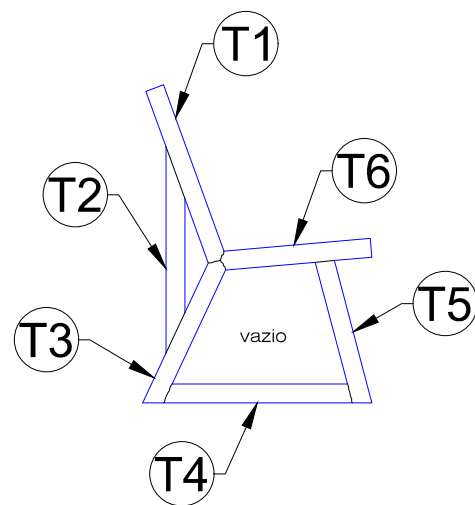

2 PERFIL BANCO - MONTAGEM 2
ESCALA 1/20

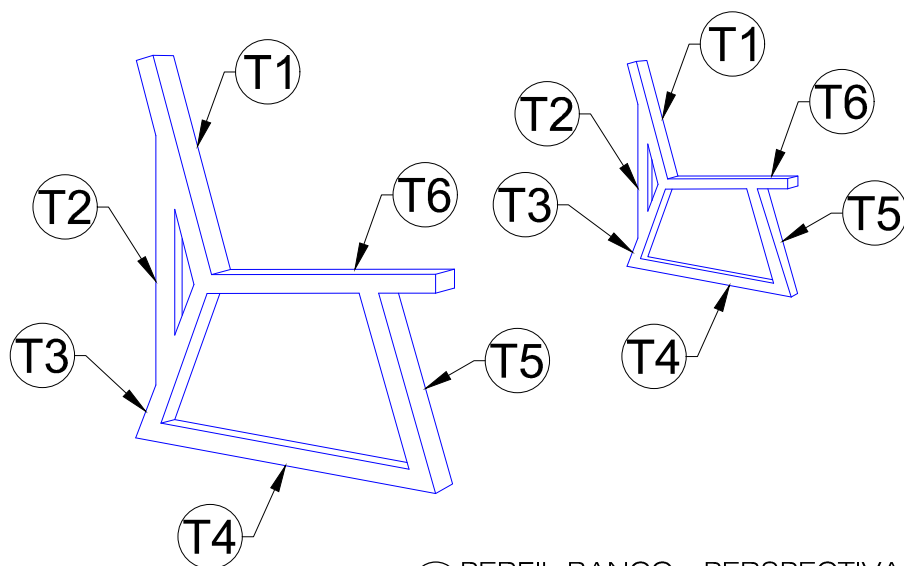

3 PERFIL BANCO - PERSPECTIVA 1
ESCALA 1/20

AUTORES E RESPONSÁVEIS TÉCNICOS
PELO PROJETO ARQUITETÔNICO:

(ORIGINAL ASSINADO)

Igliane Teles do Bomfim, Arquiteta e Urbanista
CAU A103646-7.
RRT n° 9700286

UNIVERSIDADE FEDERAL DO CARIRI - UFCA

PROPRIETARIO

Rua Ícaro de Souza Moreira, Nº 126, Bairro: Muriti
CRATO - Ceará, CEP: 63130-025

23507.001795/2020-86

ENDEREÇO DA EDIFICAÇÃO

NUMERO DO PROCESSO

PROJETO

URBANIZAÇÃO DO CAMPUS CRATO DA UNIVERSIDADE FEDERAL DO CARIRI

UFCA
UNIVERSIDADE
FEDERAL DO CARIRI

CONTEÚDO: PROJETO BANCOS

DESENHO: DETALHES MONTAGEM BANCO

ESCALA: 1/20

DATA: 28/07/2020

PRANCHA:

6/10