




5 DETALHE 5  
 ESCALA 1/10

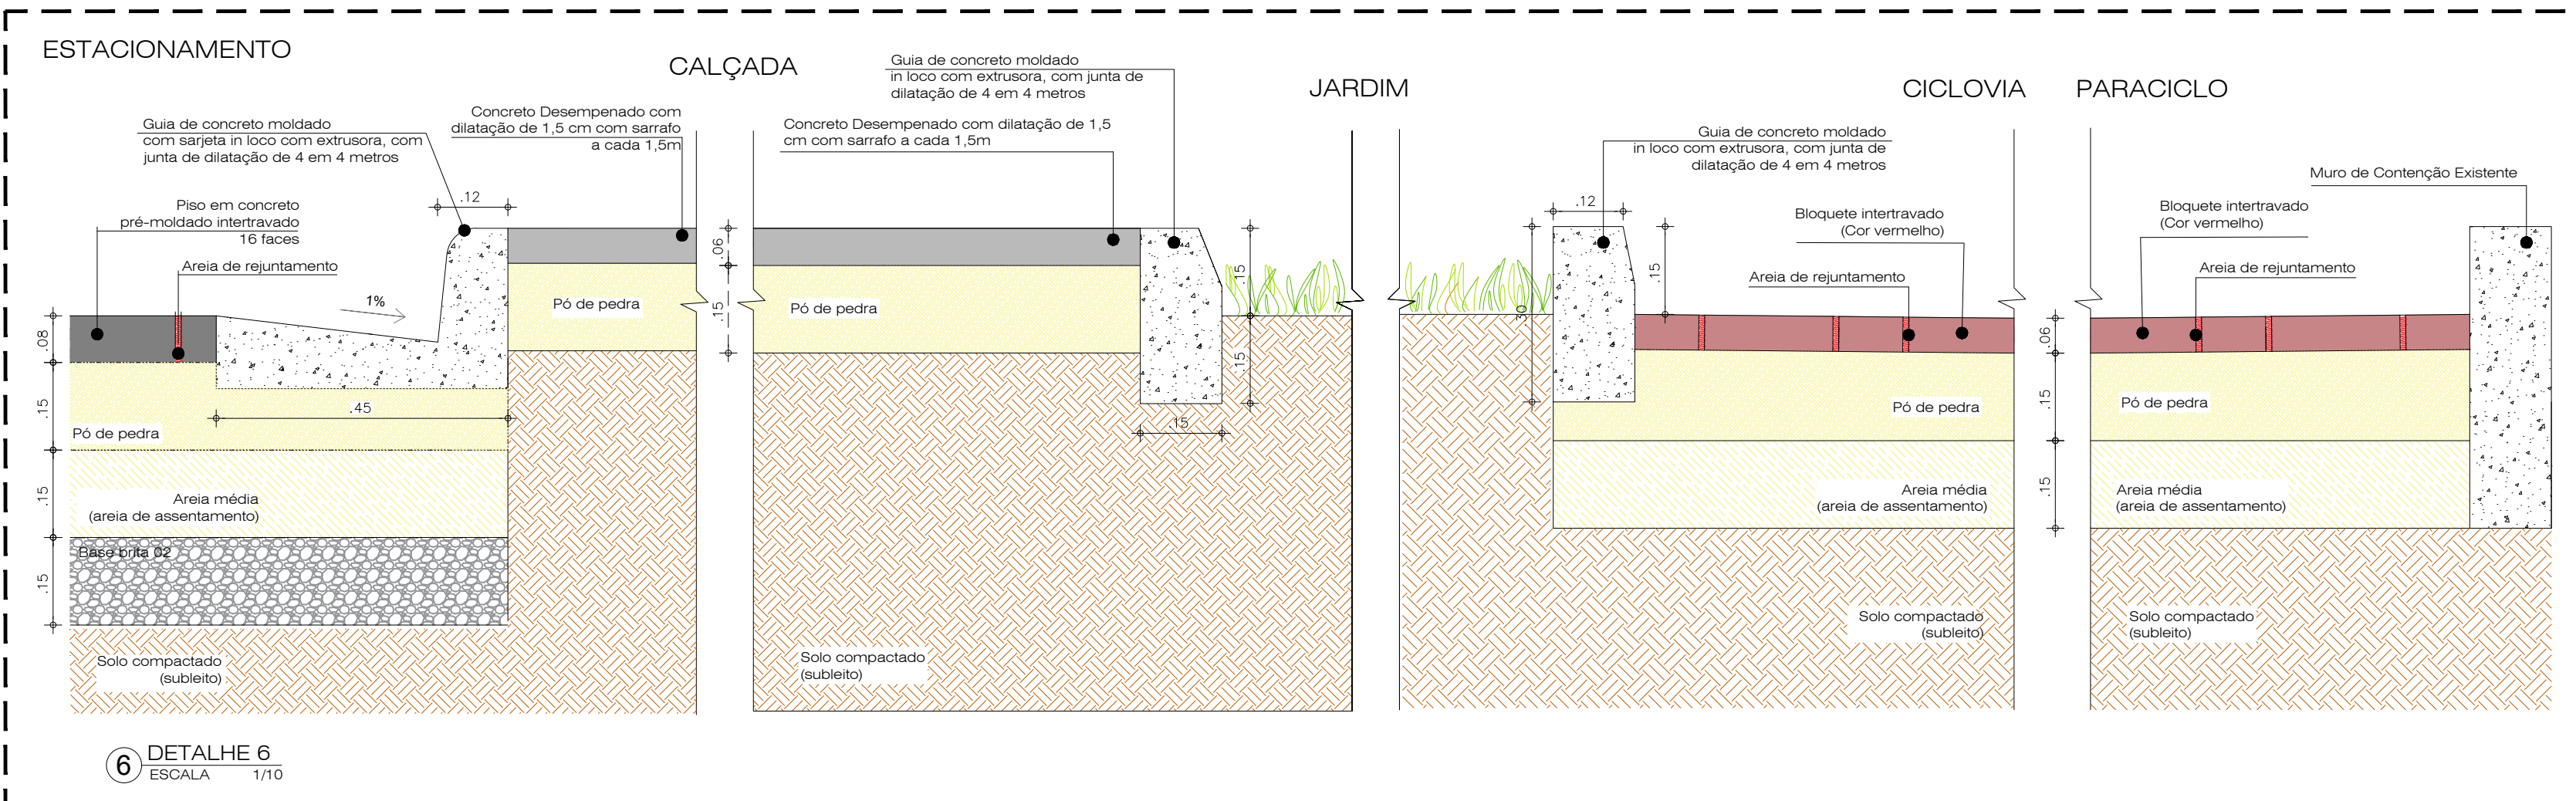


6 DETALHE 6  
 ESCALA 1/10

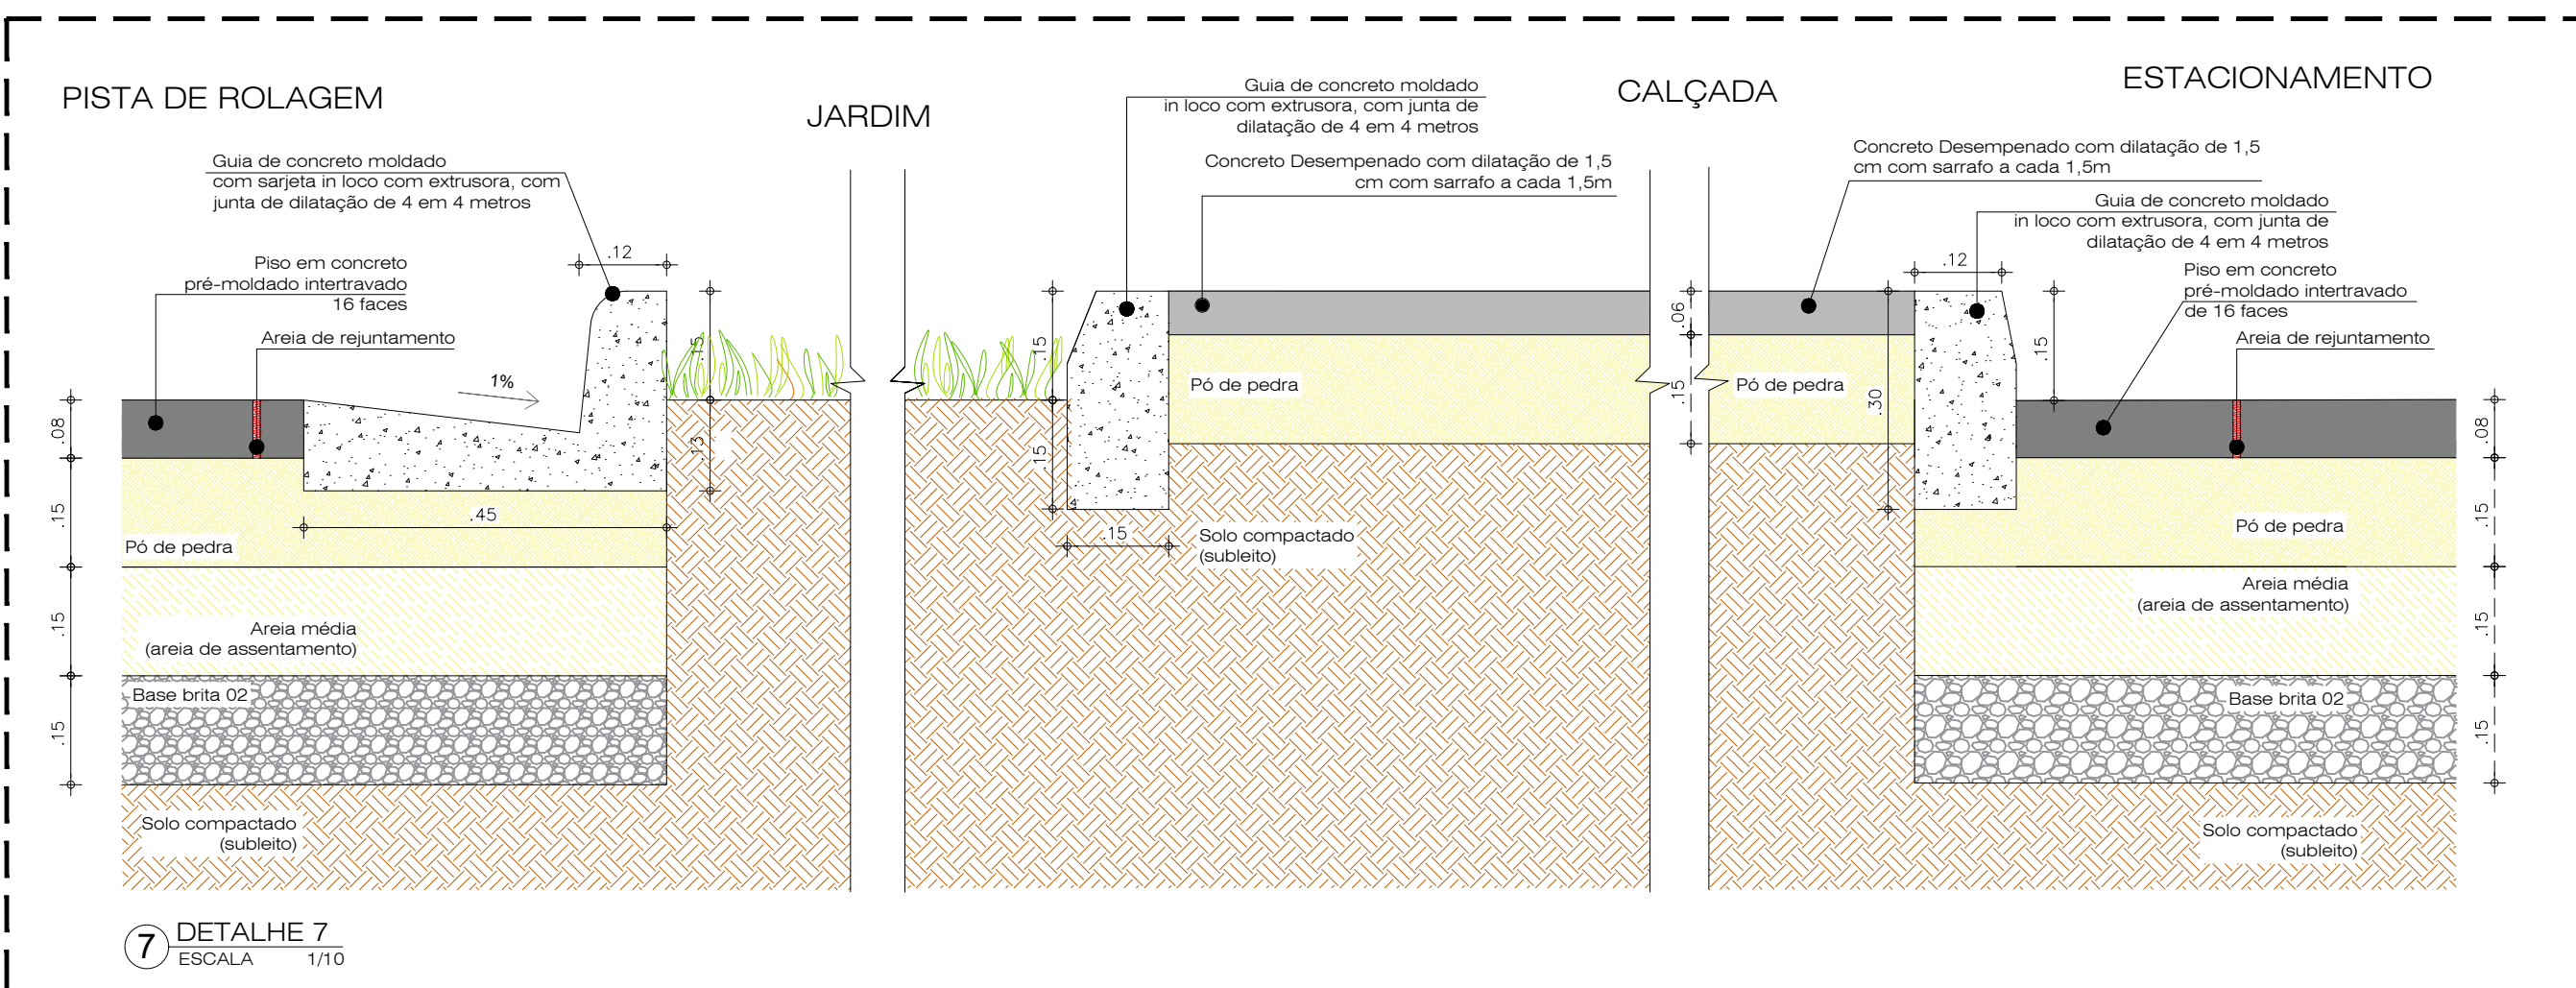


7 DETALHE 7  
 ESCALA 1/10

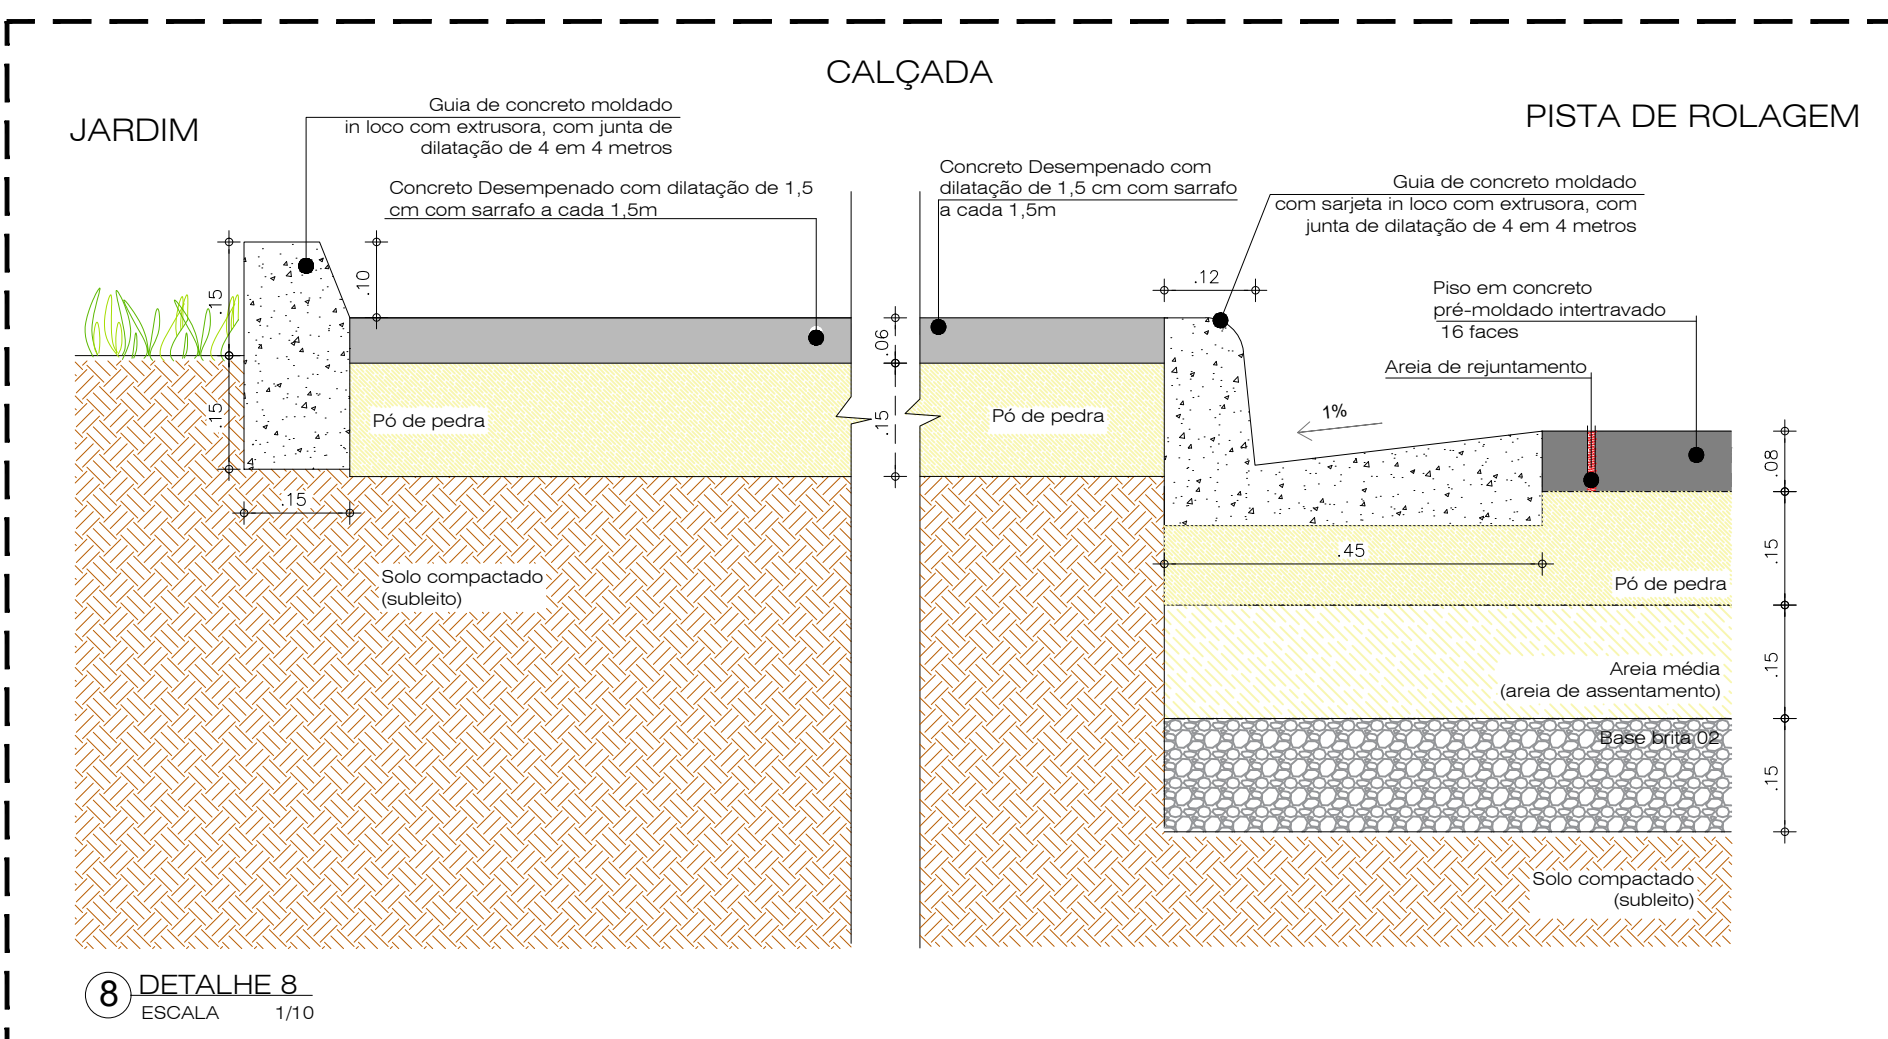

8 DETALHE 8  
 ESCALA 1/10

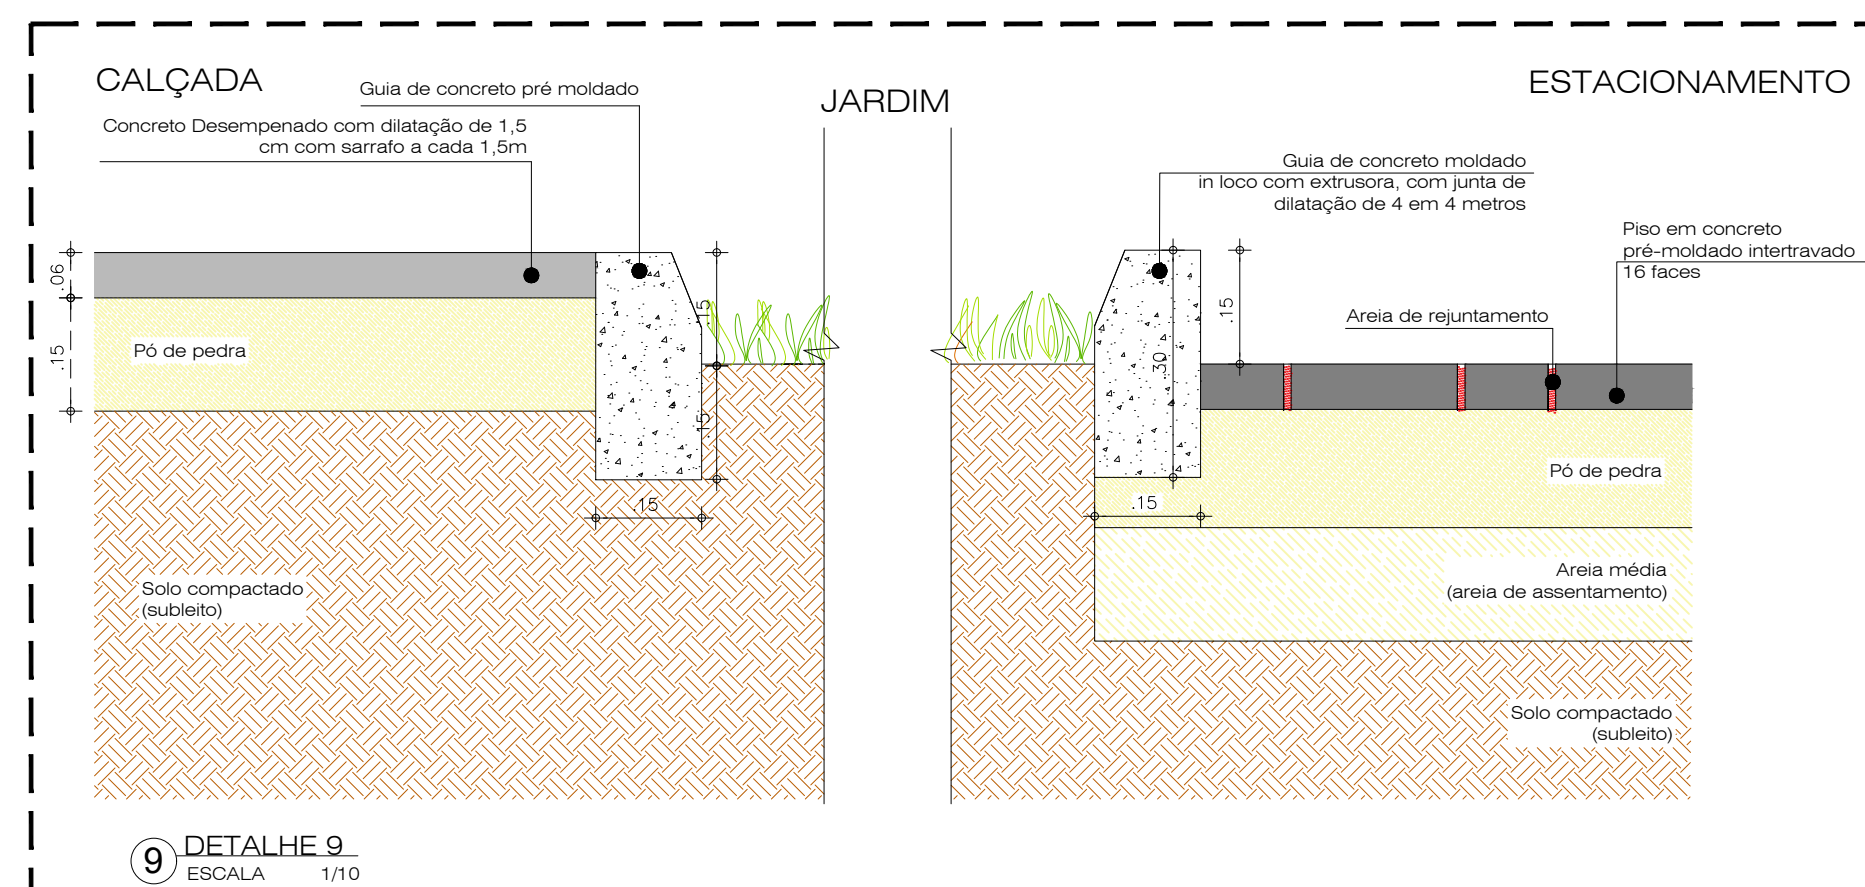

9 DETALHE 9  
 ESCALA 1/10

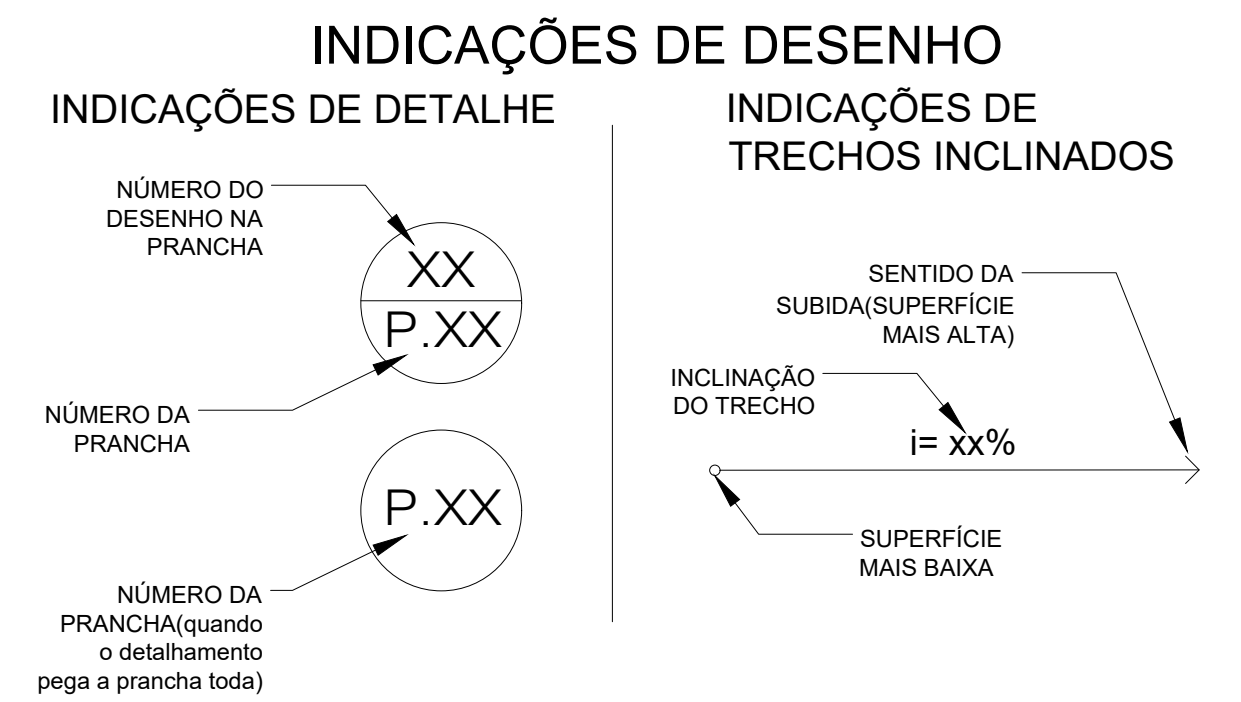

OBS. 1: TODAS AS MEDIDAS DEVEM SER RIGOROSAMENTE CONFERIDAS NO LOCAL ANTES DE QUALQUER EXECUÇÃO.  
 OBS. 2: QUAISQUER ALTERAÇÕES/COMPATIBILIZAÇÕES/ADAPTAÇÕES DE PROJETO DEVEM SER PREVIAMENTE CONSULTADAS COM ARQUITETOS AUTORES DO PROJETO.

AUTORES E RESPONSÁVEIS TÉCNICOS PELO PROJETO ARQUITETÔNICO:

UNIVERSIDADE FEDERAL DO CARIRI - UFCA

PROPRIETÁRIO

R. Isac de Sousa Moreira, 126 - Muril CRATO - Ceará, CEP: 63130025

ENDEREÇO DA EDIFICAÇÃO

23507-00049/2022-80

NÚMERO DO PROCESSO

20.820,85m²

ÁREA TOTAL DA INTERVENÇÃO

Iglaine Teles do Bonfim, Arquiteca e Urbanista  
 CAU 4103642-7  
 RRT nº 9700286

CLIENTE / PROJETO  
**URBANIZAÇÃO DO CAMPUS CRATO DA UNIVERSIDADE FEDERAL DO CARIRI**

**UFCAR**  
**UNIVERSIDADE FEDERAL DO CARIRI**

PROJETO URBANÍSTICO DETALHAMENTO MEIO-FIO

DESENHOS DA PRANCHA  
 DETALHES MEIO FIO - 05 A 09

ESCALA  
 1/10








ETAPA  
 PROJETO EXECUTIVO

DESENHO  
 IGLAINE TELES

DATA  
 09/07/2020

PRANCHA 13/45



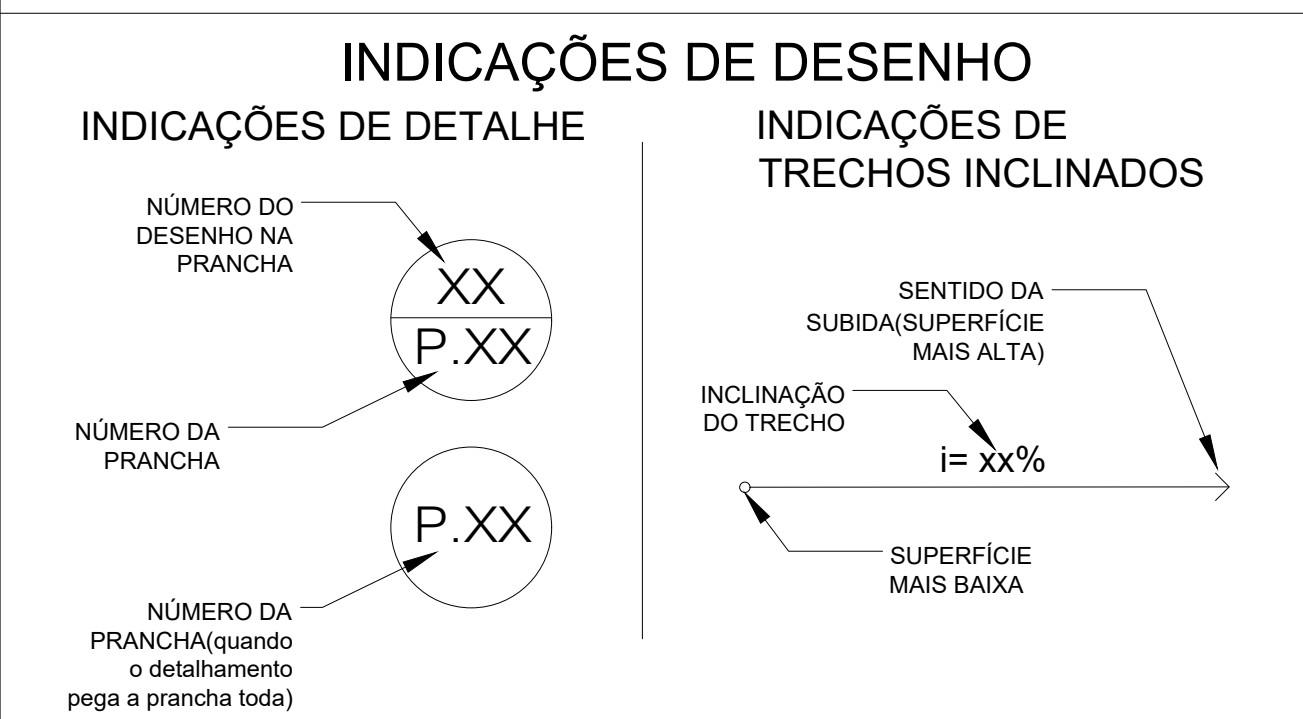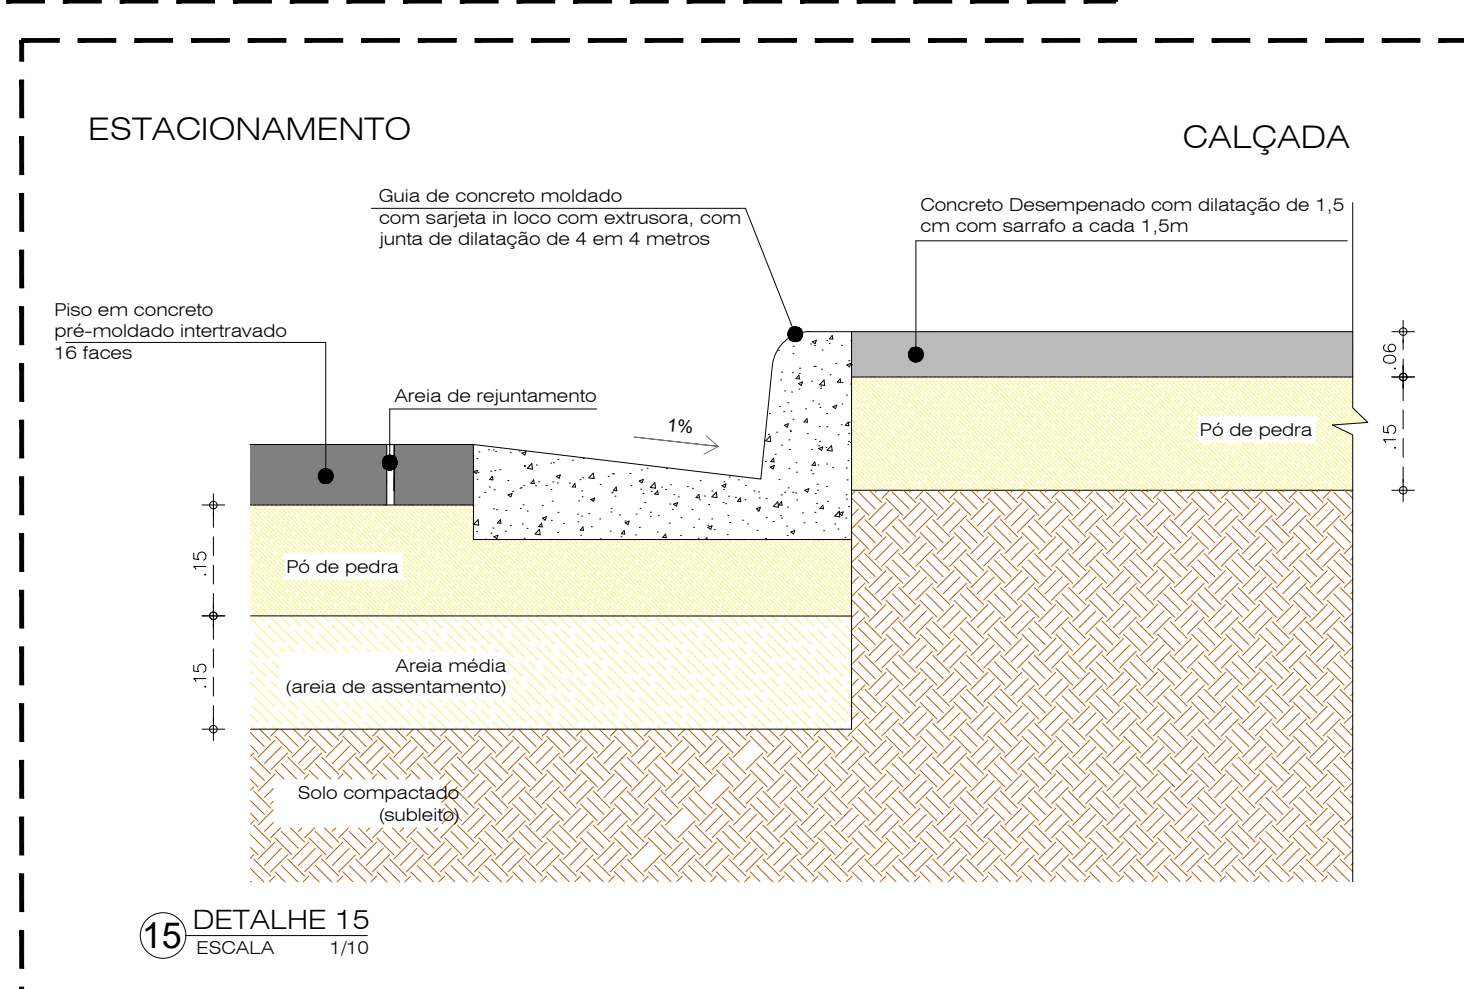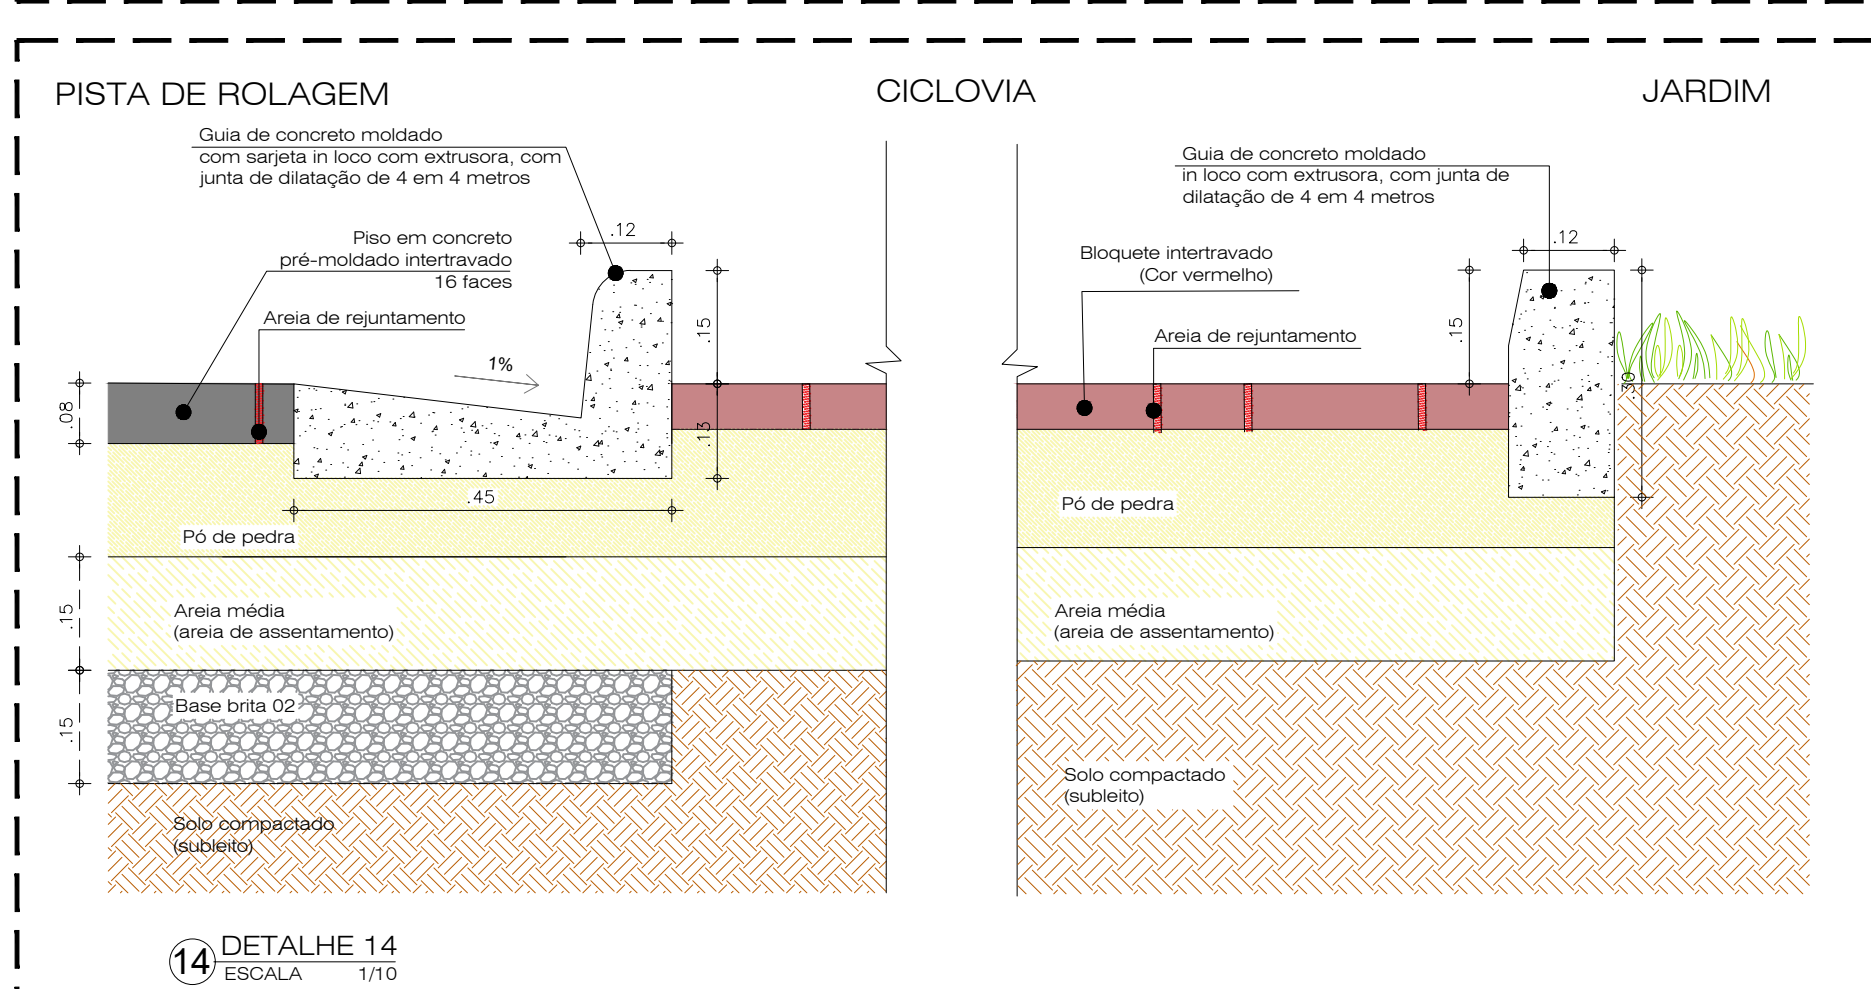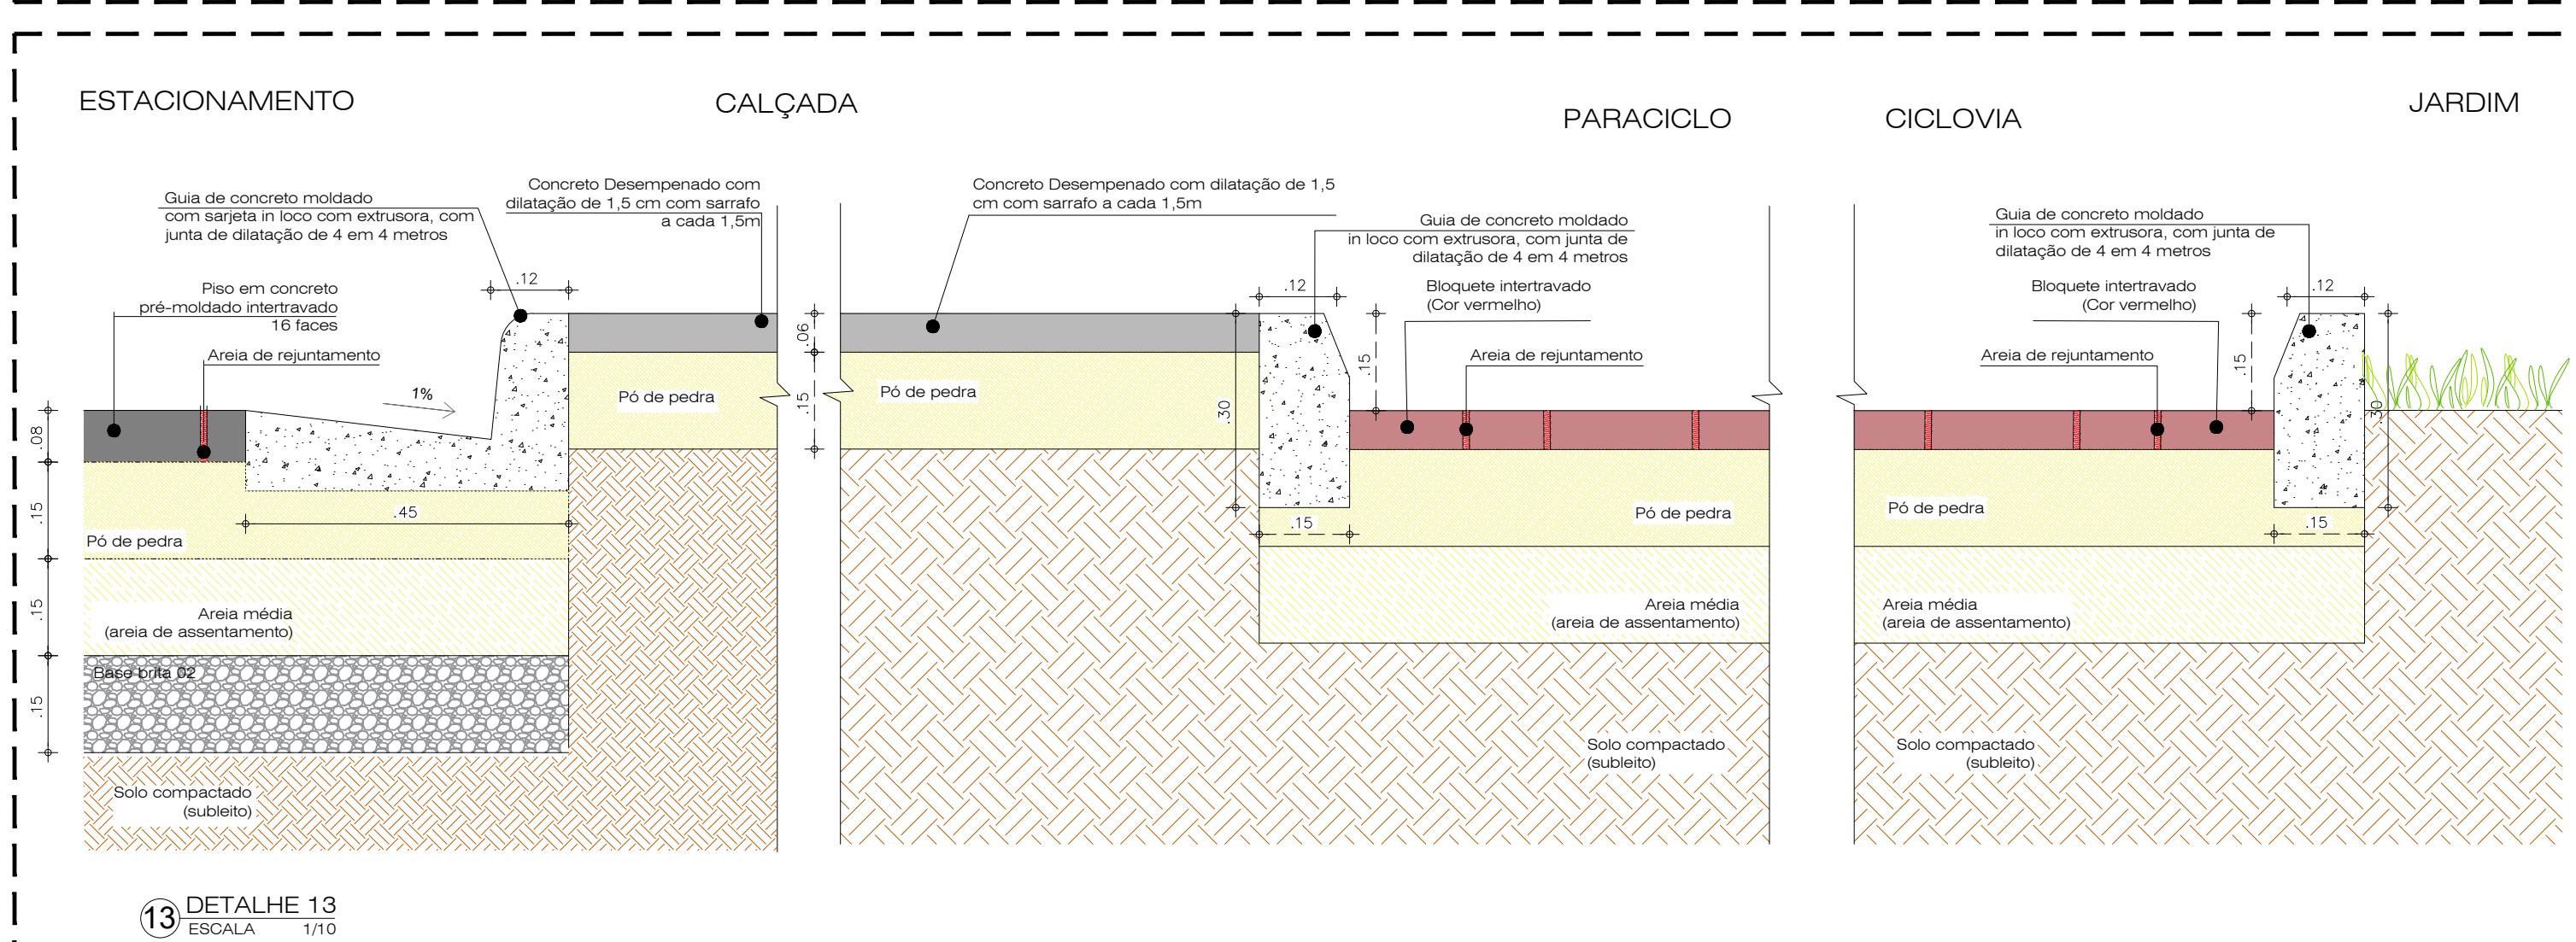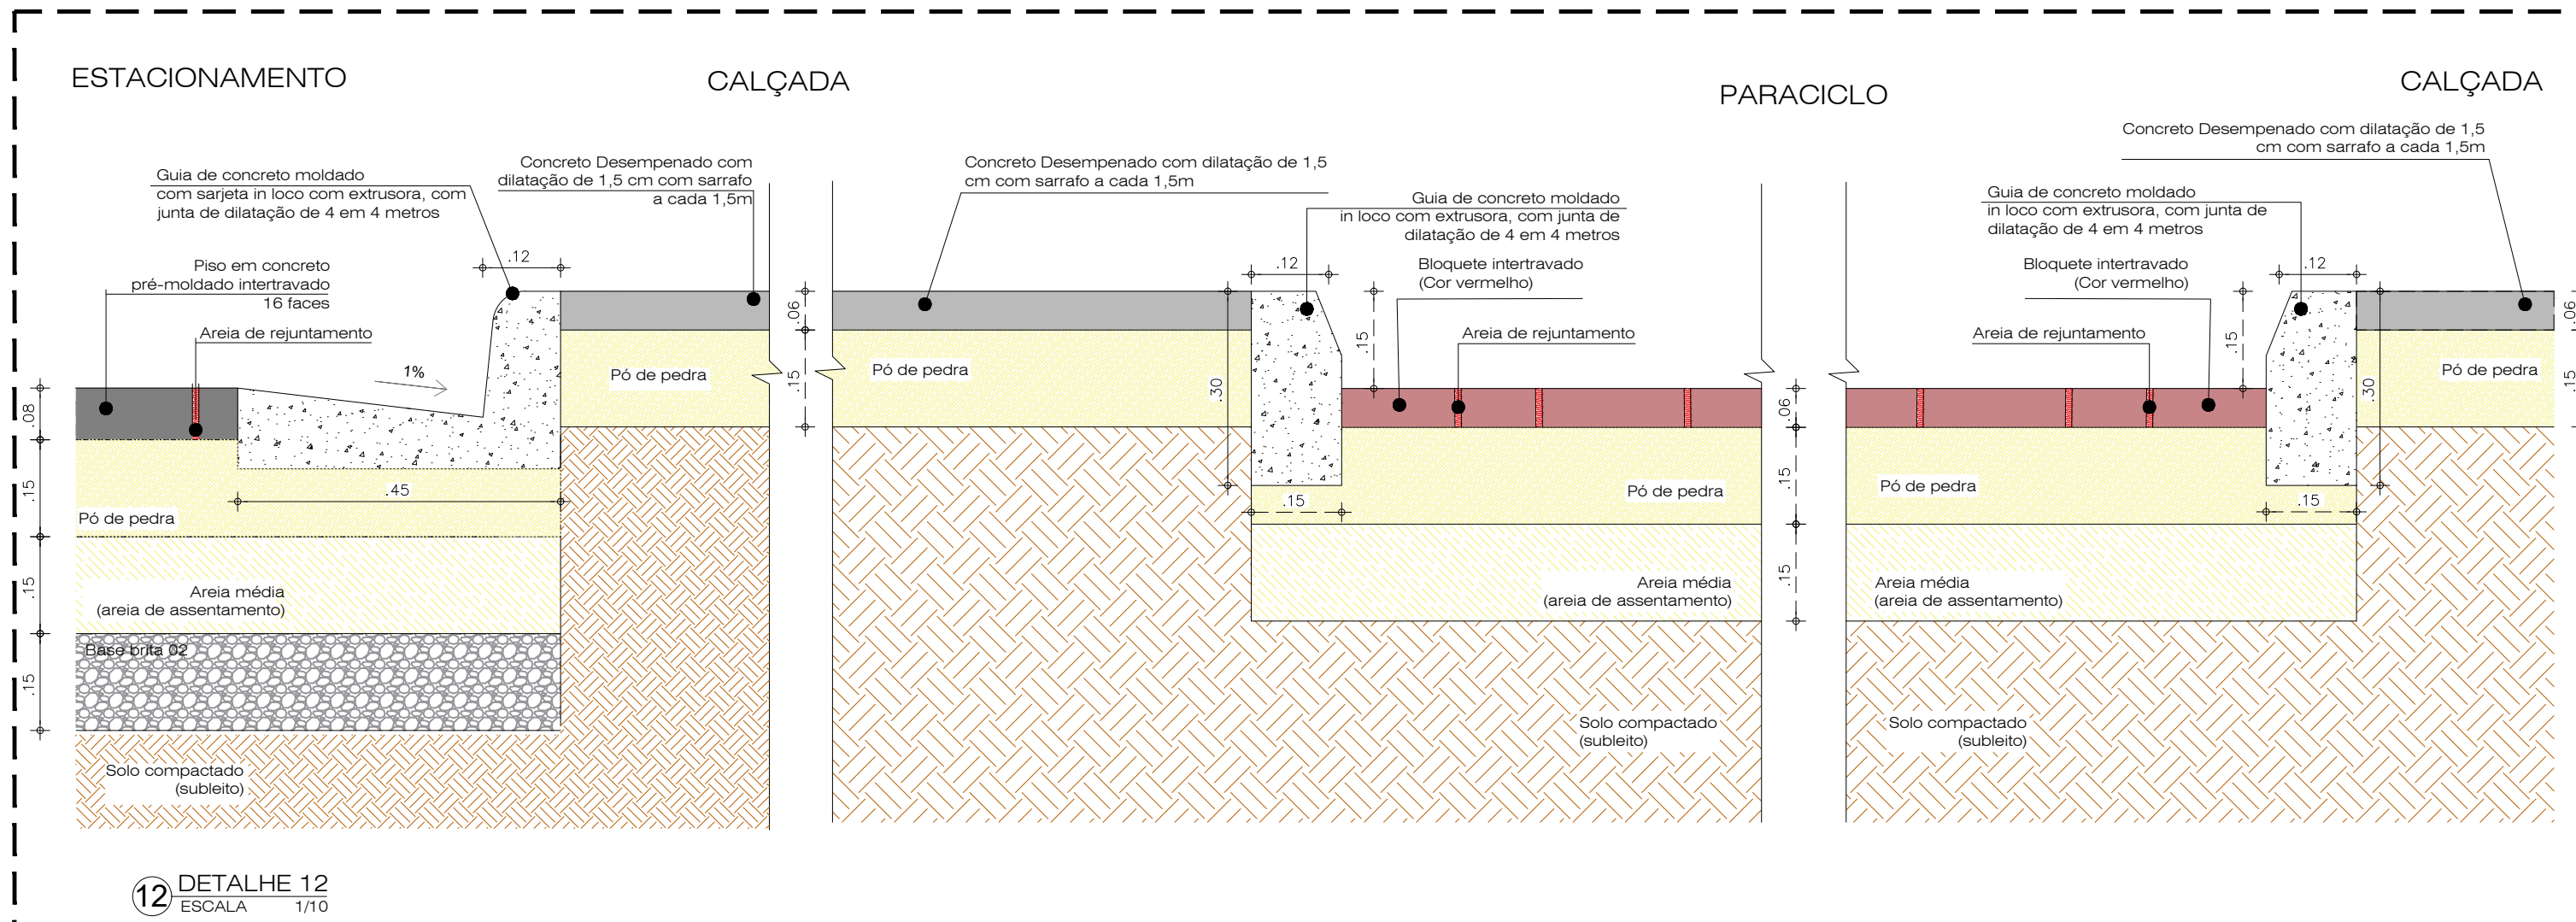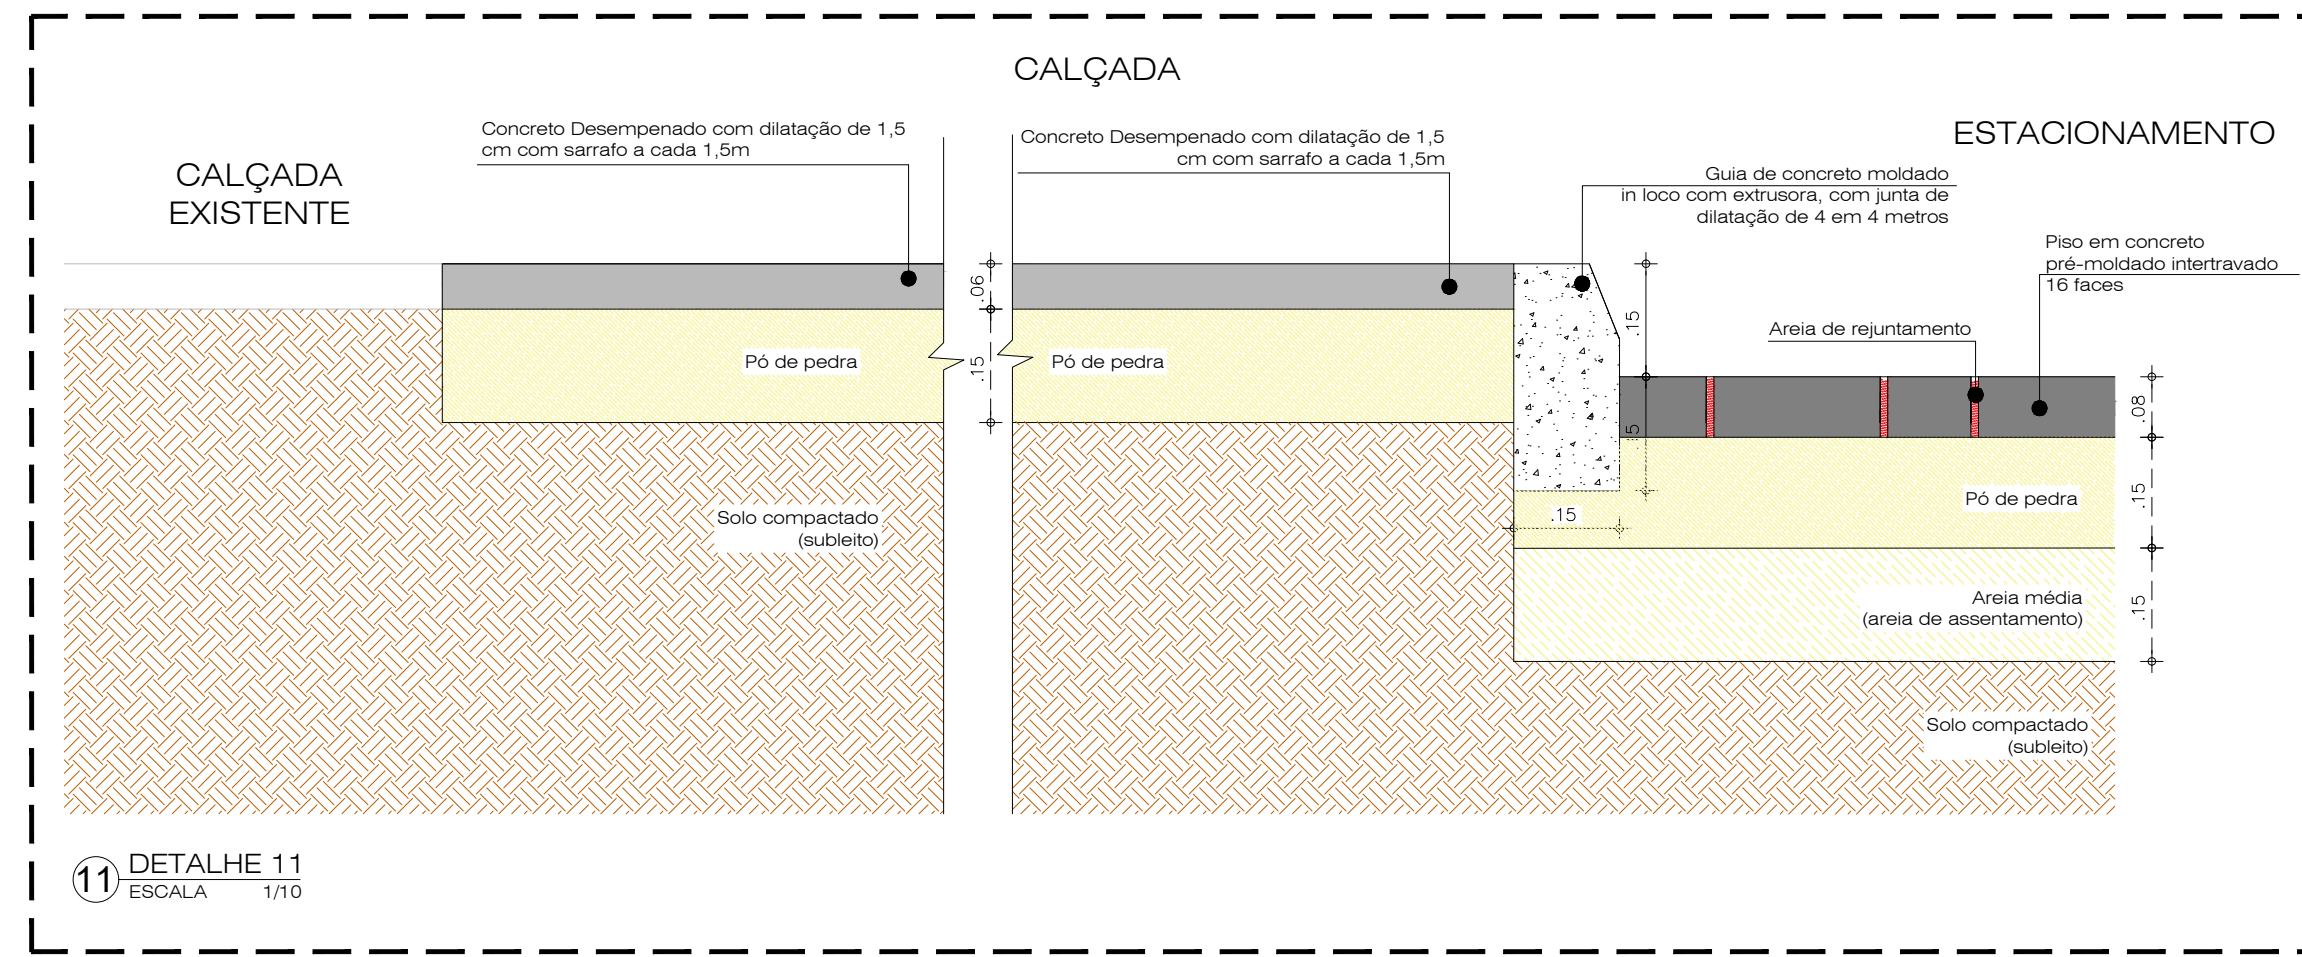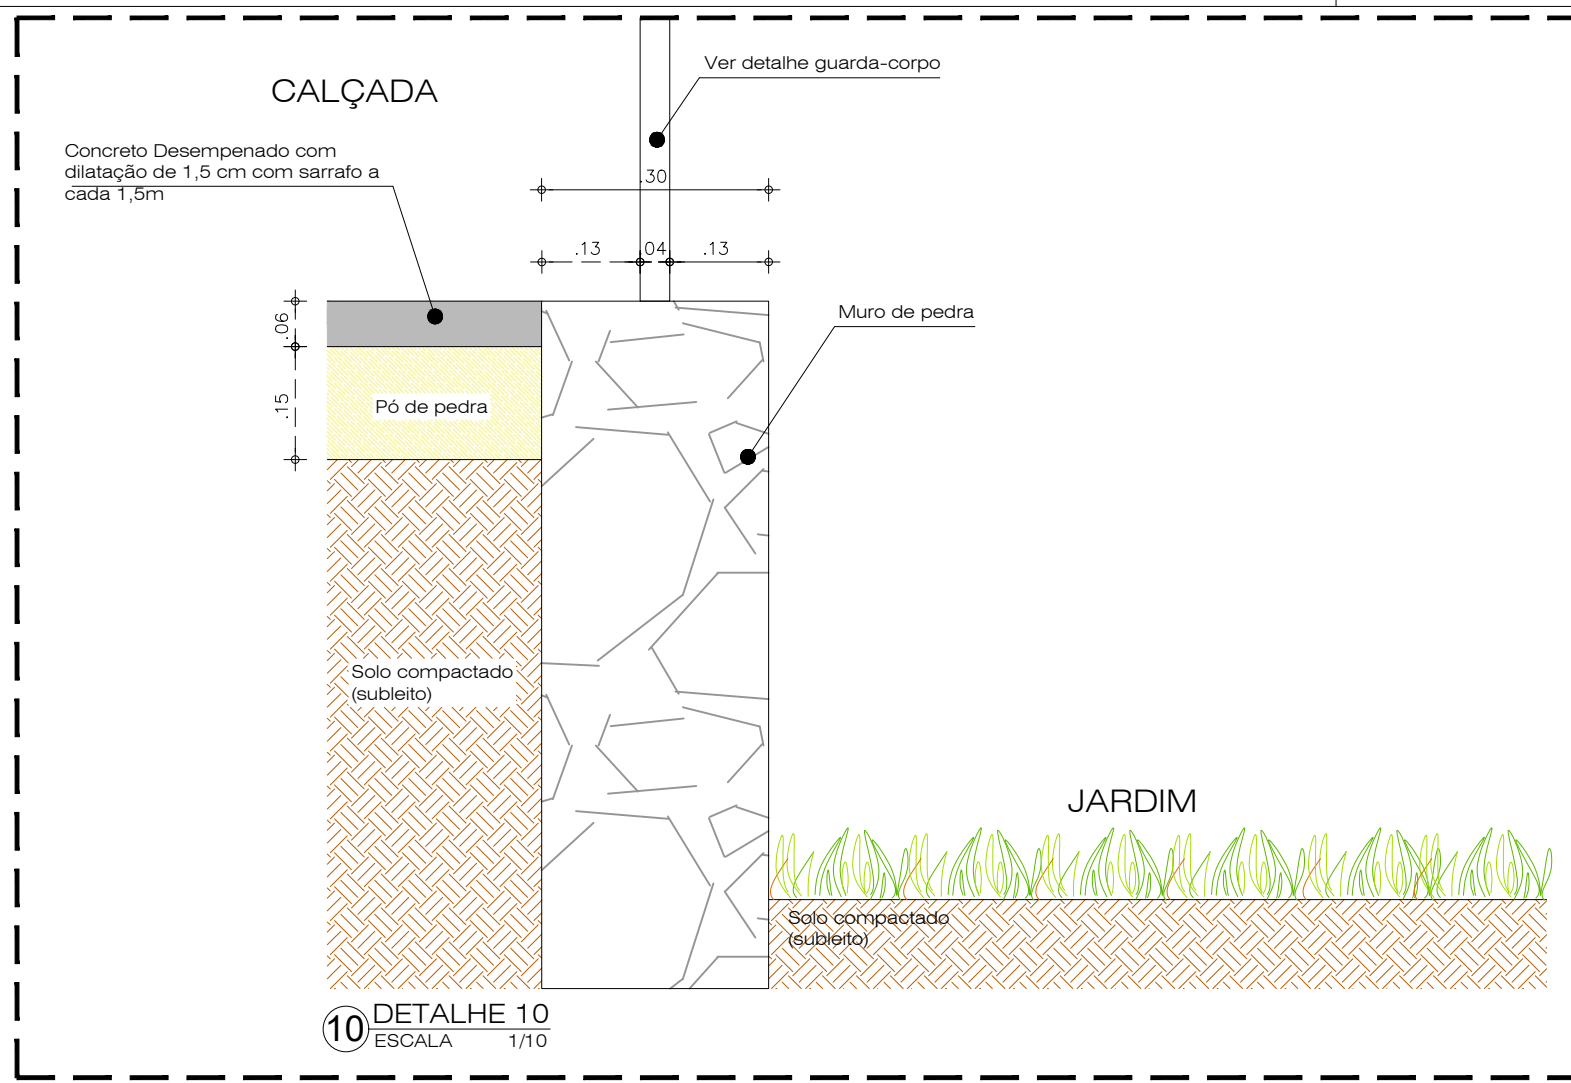

OBS. 1: TODAS AS MEDIDAS DEVEM SER RIGOROSAMENTE CONFERIDAS NO LOCAL ANTES DE QUALQUER EXECUÇÃO.

OBS. 2: QUAISQUER ALTERAÇÕES/COMPATIBILIZAÇÕES/ADAPTAÇÕES DE PROJETO DEVEM SER PREVIAMENTE CONSULTADAS COM ARQUITETOS AUTORES DO PROJETO.

<p>AUTORES E RESPONSÁVEIS TÉCNICOS PELO PROJETO ARQUITETÔNICO:</p> <p>_____</p> <p>_____</p> <p>_____</p>	<p>UNIVERSIDADE FEDERAL DO CARIRI - UFCAR</p> <p>PROPRIETÁRIO</p> <p>R. Itaco de Sousa Moreira, 126 - Muril CRATO - Ceará, CEP: 63130025</p> <p>ENDEREÇO DA EDIFICAÇÃO</p> <p>_____</p> <p>23507.00049/2022-80</p> <p>NÚMERO DO PROCESSO</p> <p>_____</p> <p>20.820,85m²</p> <p>ÁREA TOTAL DA INTERVENÇÃO</p>
---	---

CLIENTE / PROJETO








## URBANIZAÇÃO DO CAMPUS CRATO DA UNIVERSIDADE FEDERAL DO CARIRI

PROJETO URBANÍSTICO DETALHAMENTO MEIO-FIO

DESENHOS DA PRANCHA \_\_\_\_\_ ESCALA \_\_\_\_\_

DETALHES MEIO FIO - 10 A 15 \_\_\_\_\_ 1/10



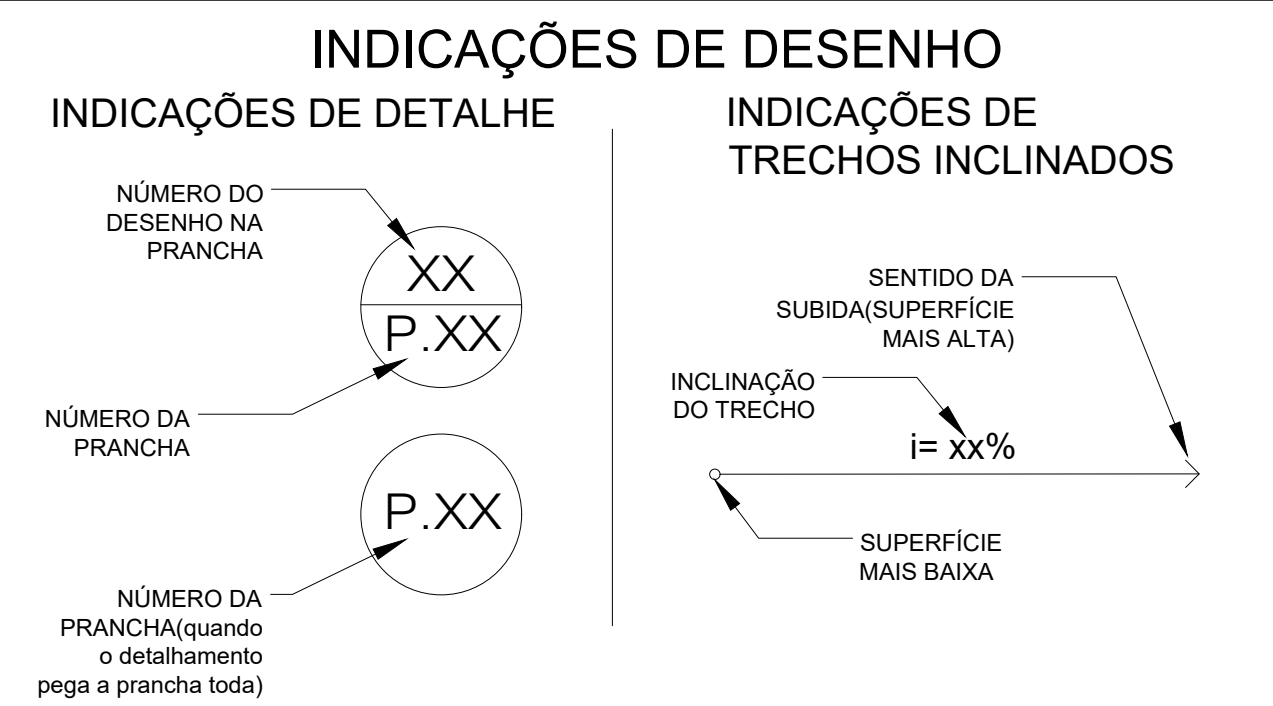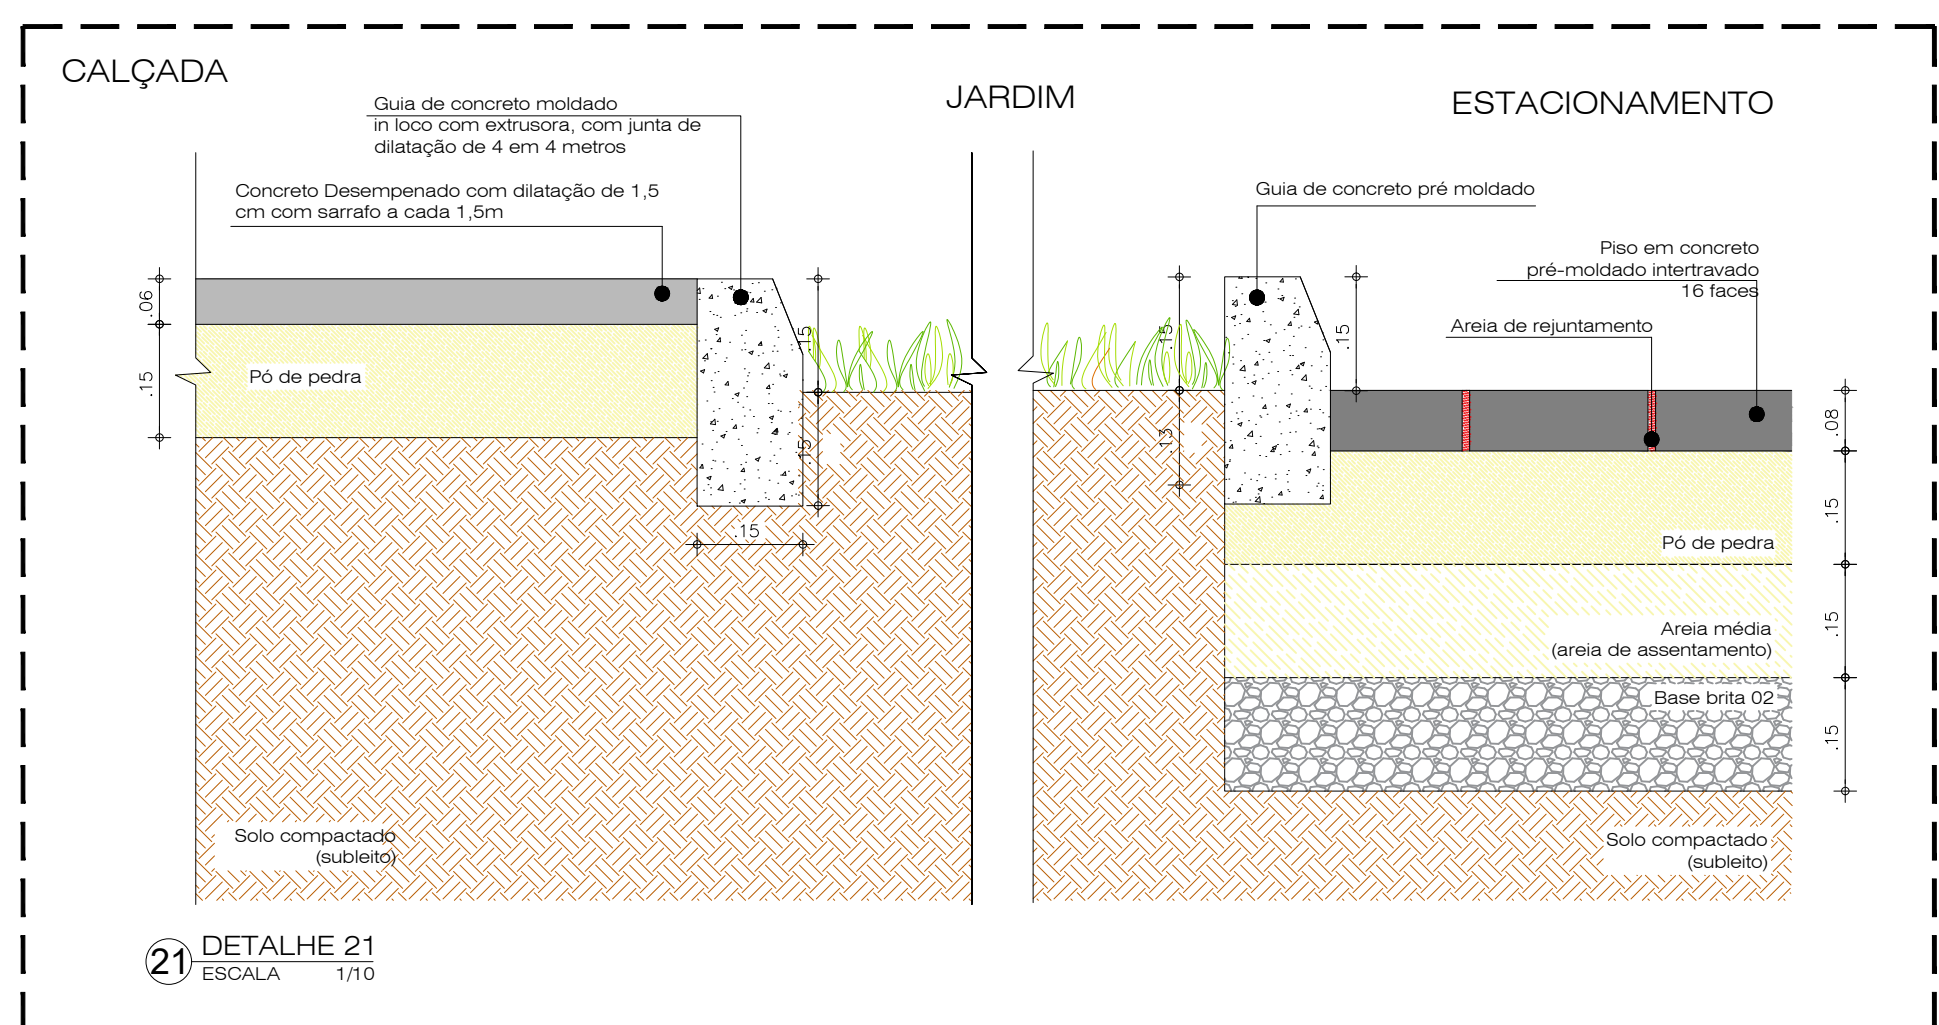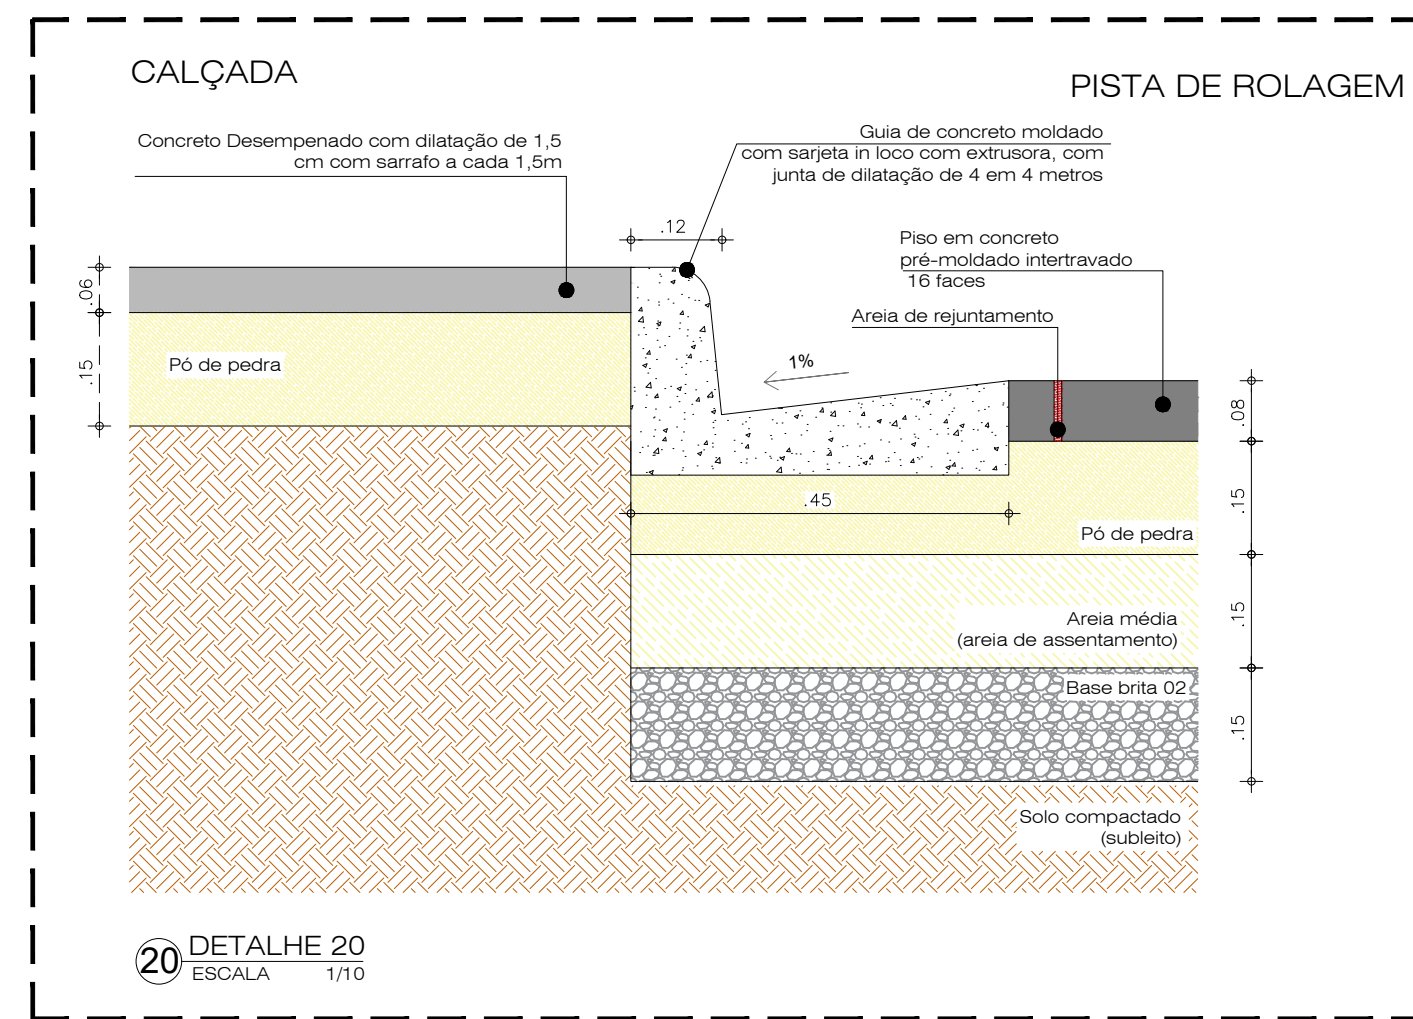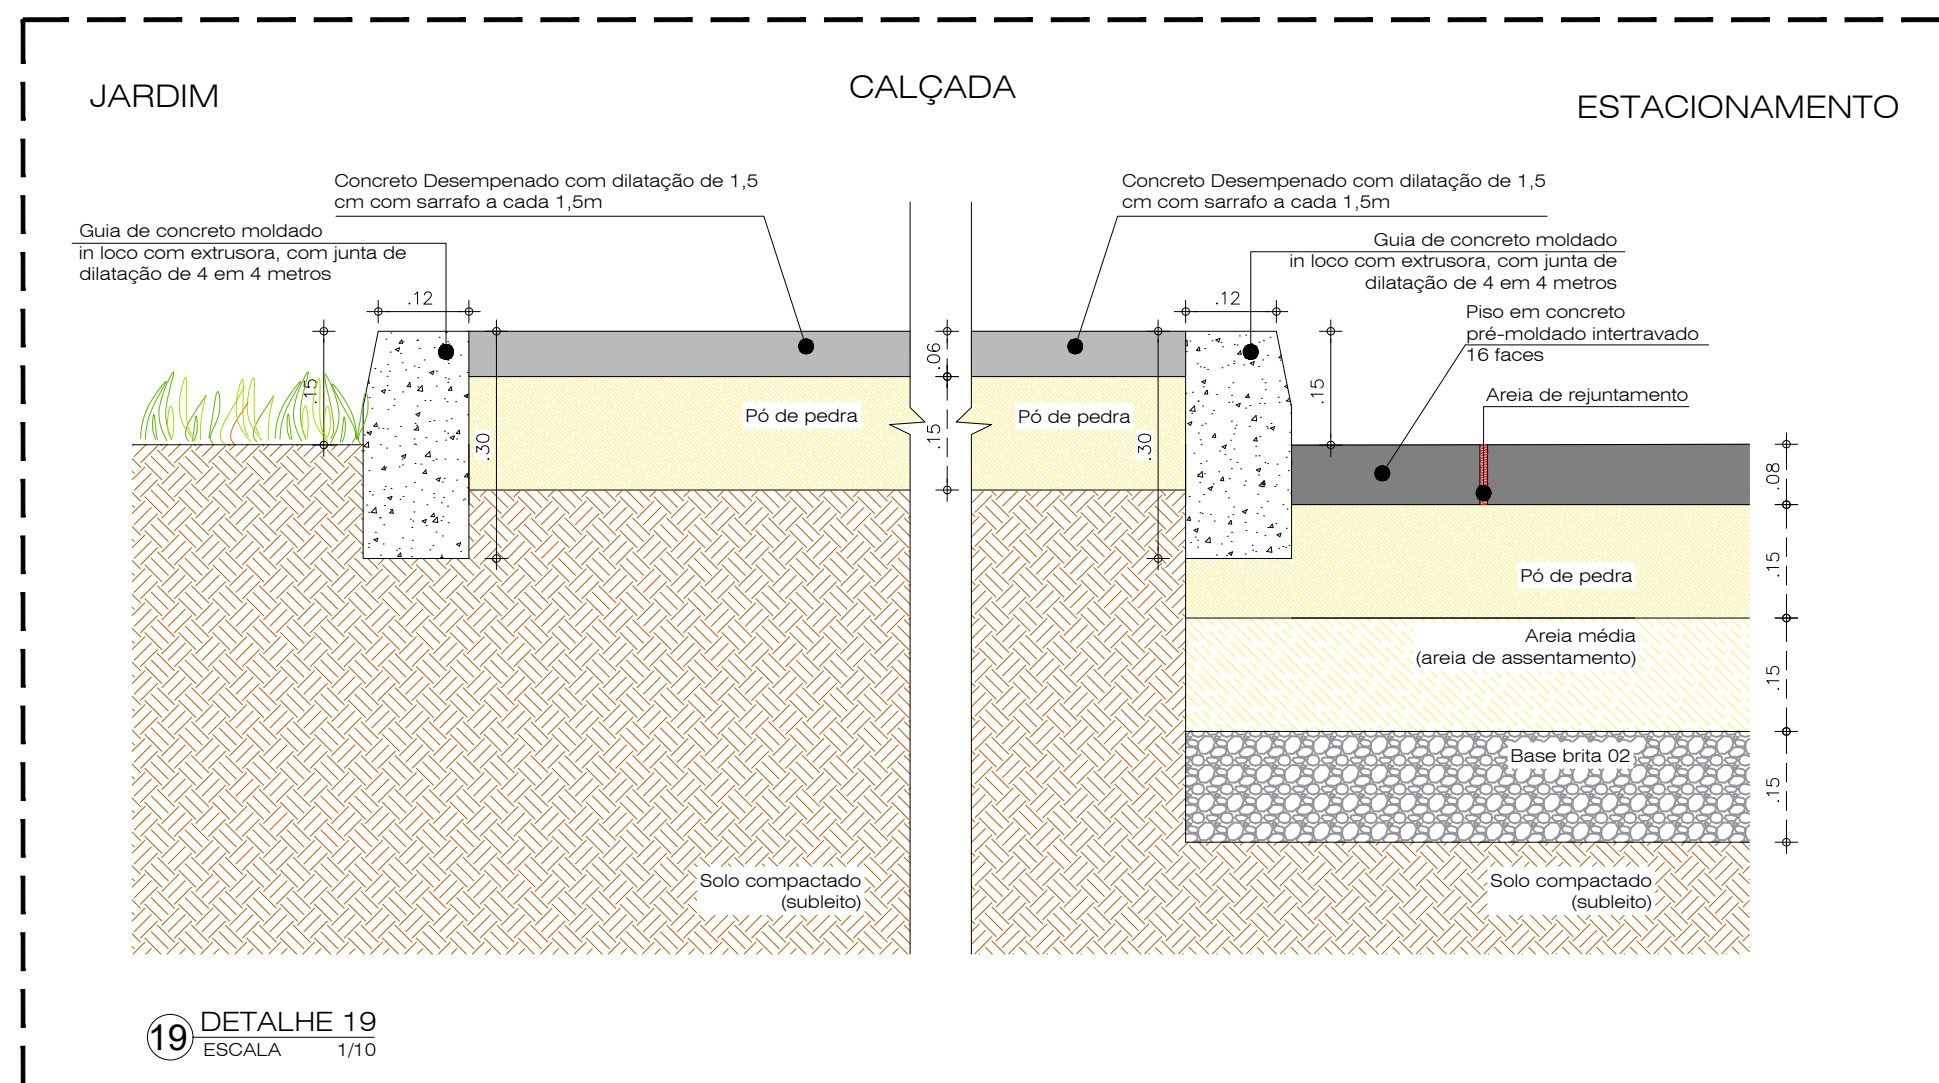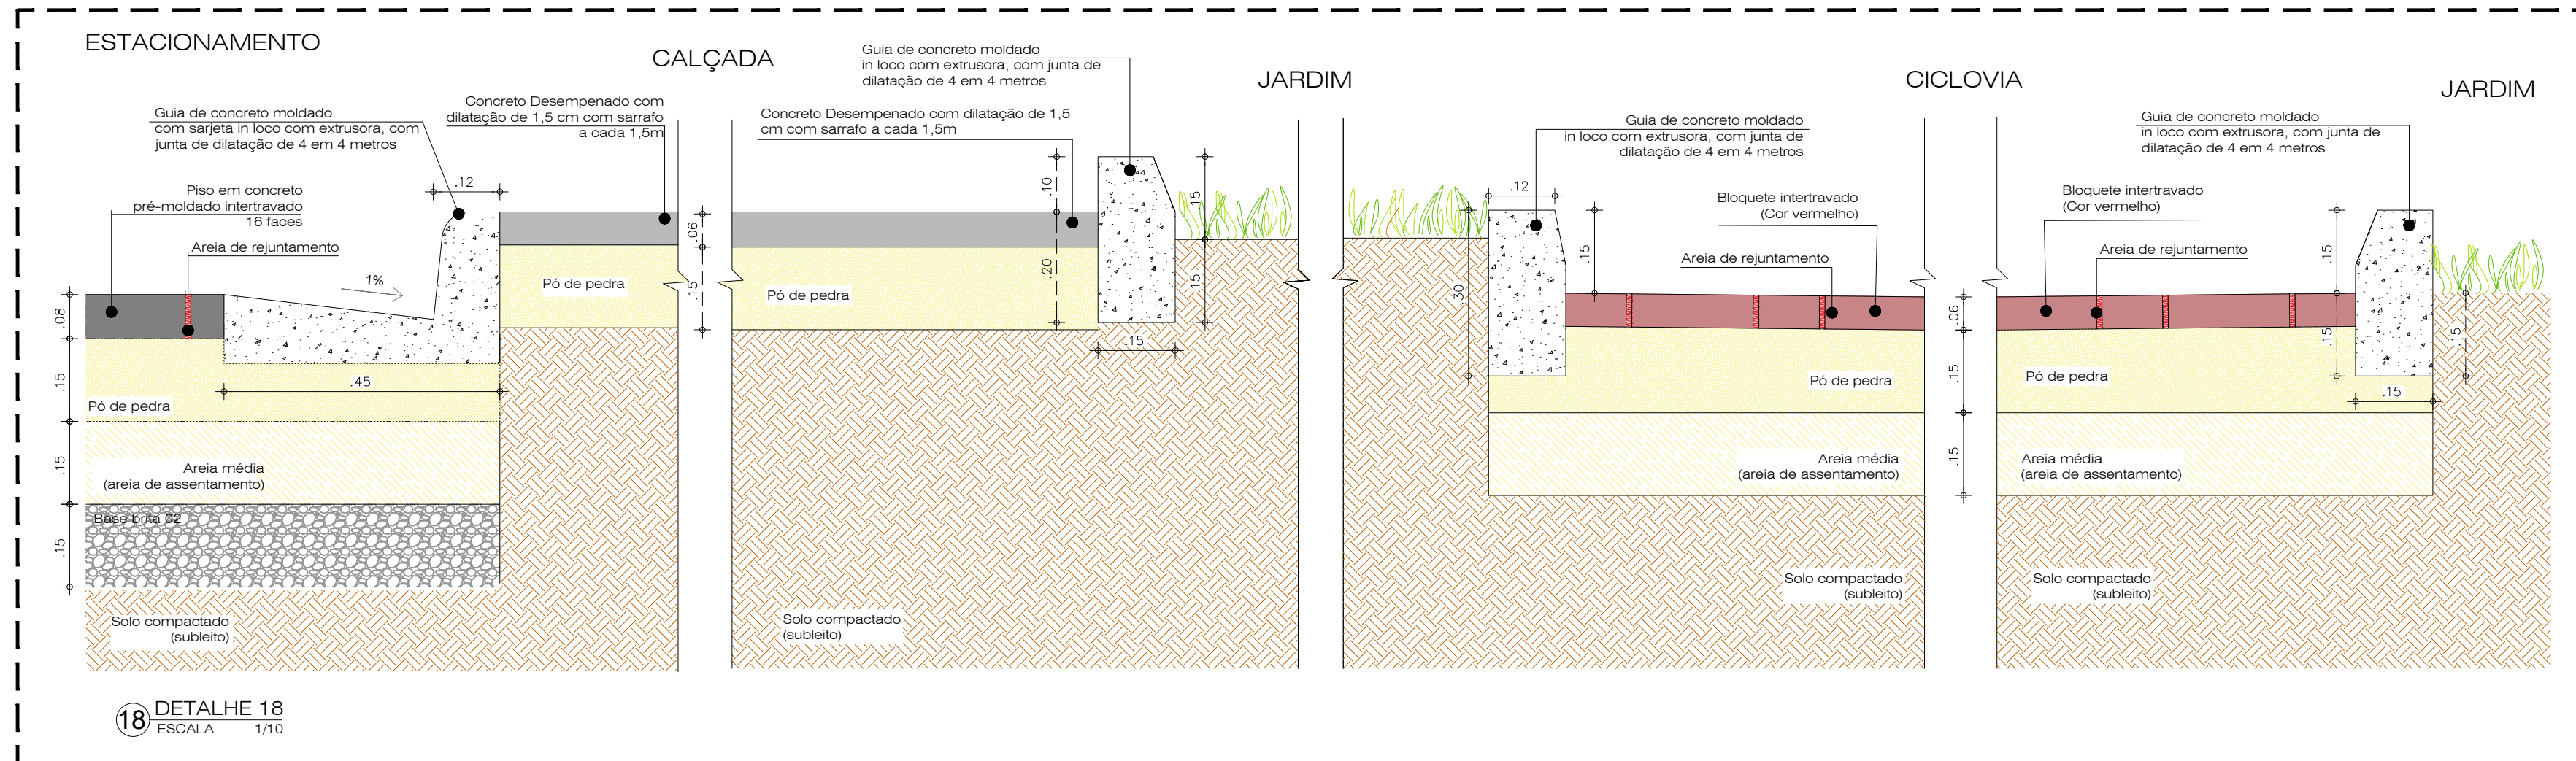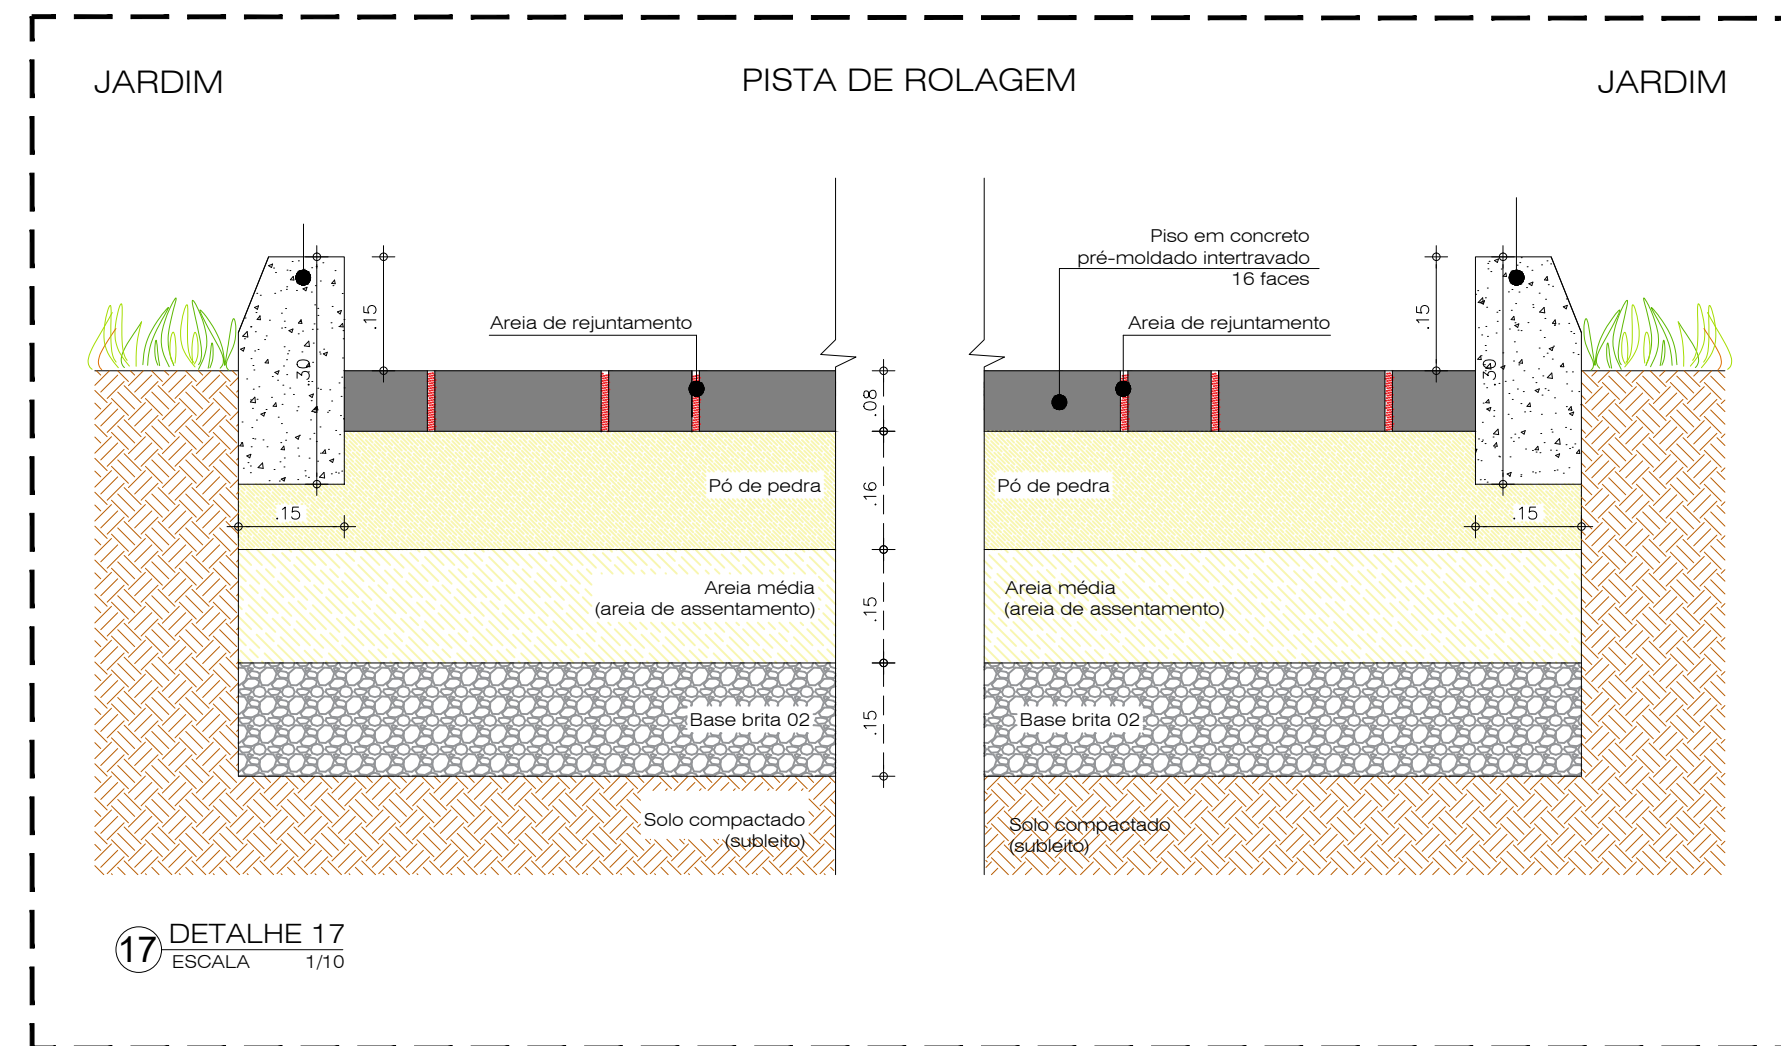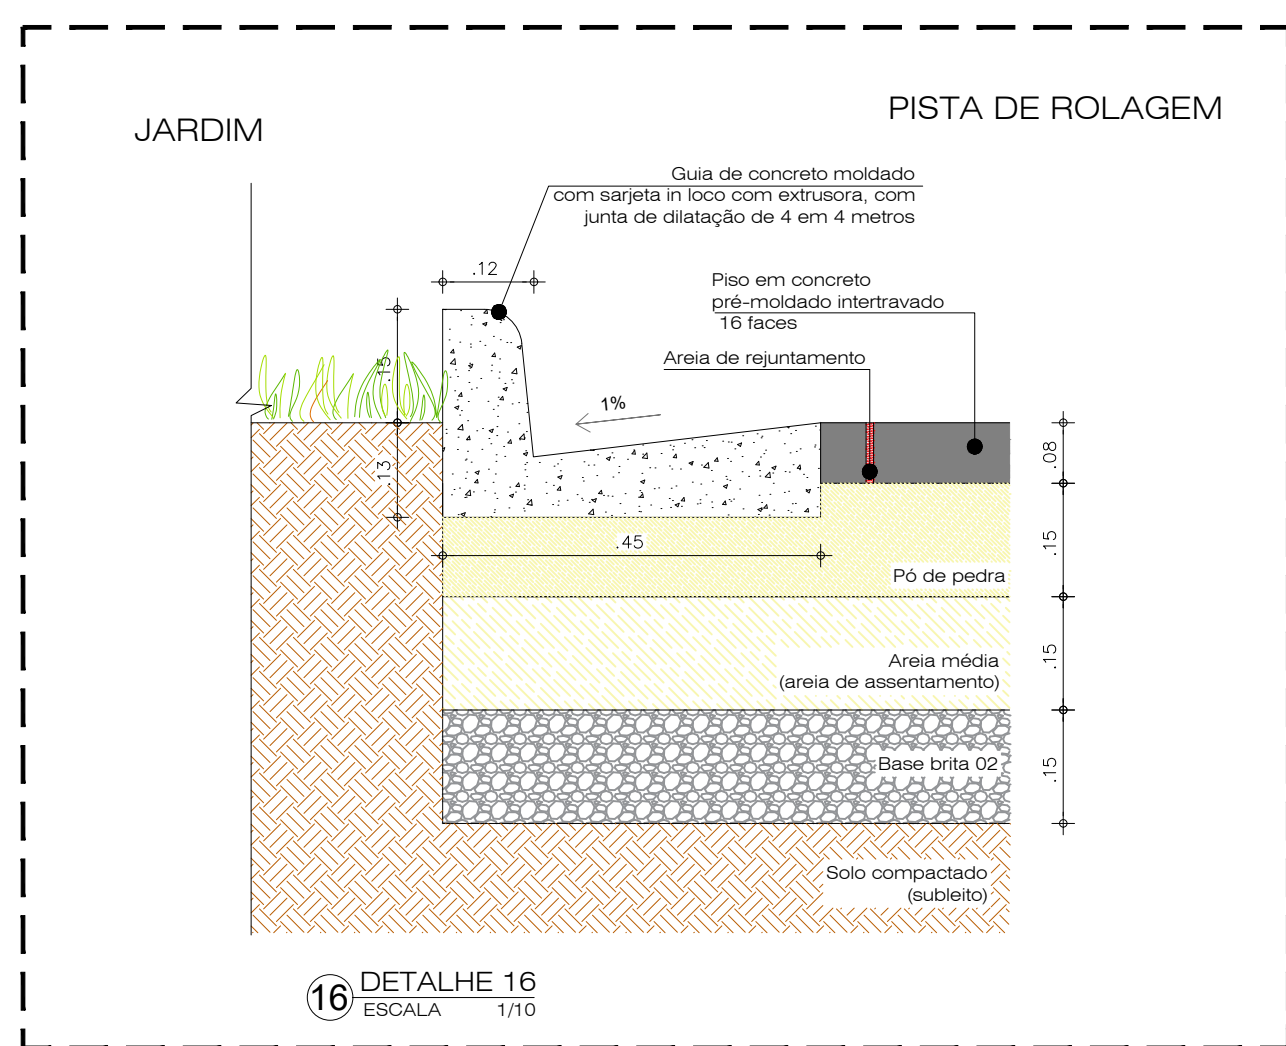

OBS. 1: TODAS AS MEDIDAS DEVEM SER RIGOROSAMENTE CONFERIDAS NO LOCAL ANTES DE QUALQUER EXECUÇÃO.  
 OBS. 2: QUAISQUER ALTERAÇÕES/COMPATIBILIZAÇÕES/ADAPTAÇÕES DE PROJETO DEVEM SER PREVIAMENTE CONSULTADAS COM ARQUITETOS AUTORES DO PROJETO.

AUTORES E RESPONSÁVEIS TÉCNICOS PELO PROJETO ARQUITETÔNICO:  Iglâne Teles do Bonfim, Arquiteta e Urbanista CAU nº 103642-7 RRT nº 9700286	UNIVERSIDADE FEDERAL DO CARIRI - UFCA PROPRIETÁRIO R. Isaac de Souza Moreira, 126 - Muril CRATO - Ceará, CEP: 63130025 ENDEREÇO DA EDIFICAÇÃO 23507-000/49/2022-80 NÚMERO DO PROCESSO 20.820.85m² ÁREA TOTAL DA INTERVENÇÃO
---	---

## URBANIZAÇÃO DO CAMPUS CRATO DA UNIVERSIDADE FEDERAL DO CARIRI








**UFCA** UNIVERSIDADE FEDERAL DO CARIRI

PROJETO URBANÍSTICO DETALHAMENTO MEIO-FIO

DESENHOS DA PRANCHA: DETALHES MEIO FIO - 16 A 21

ESCALA: 1/10



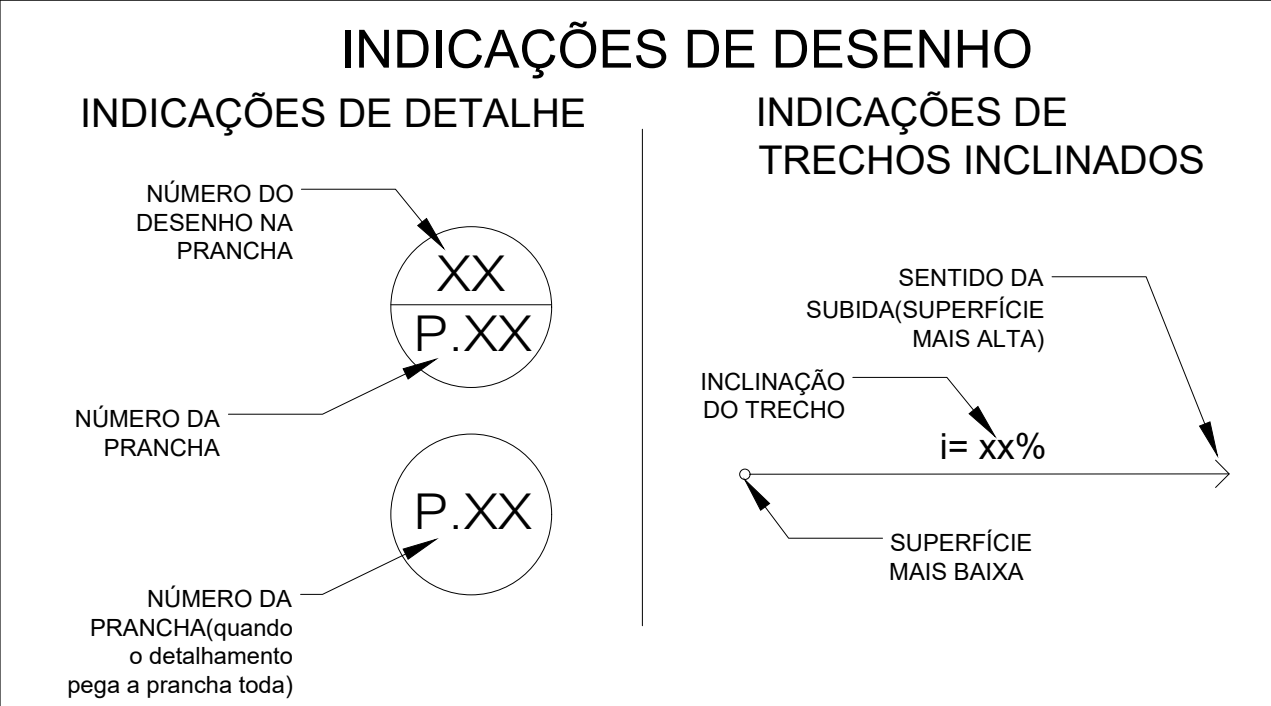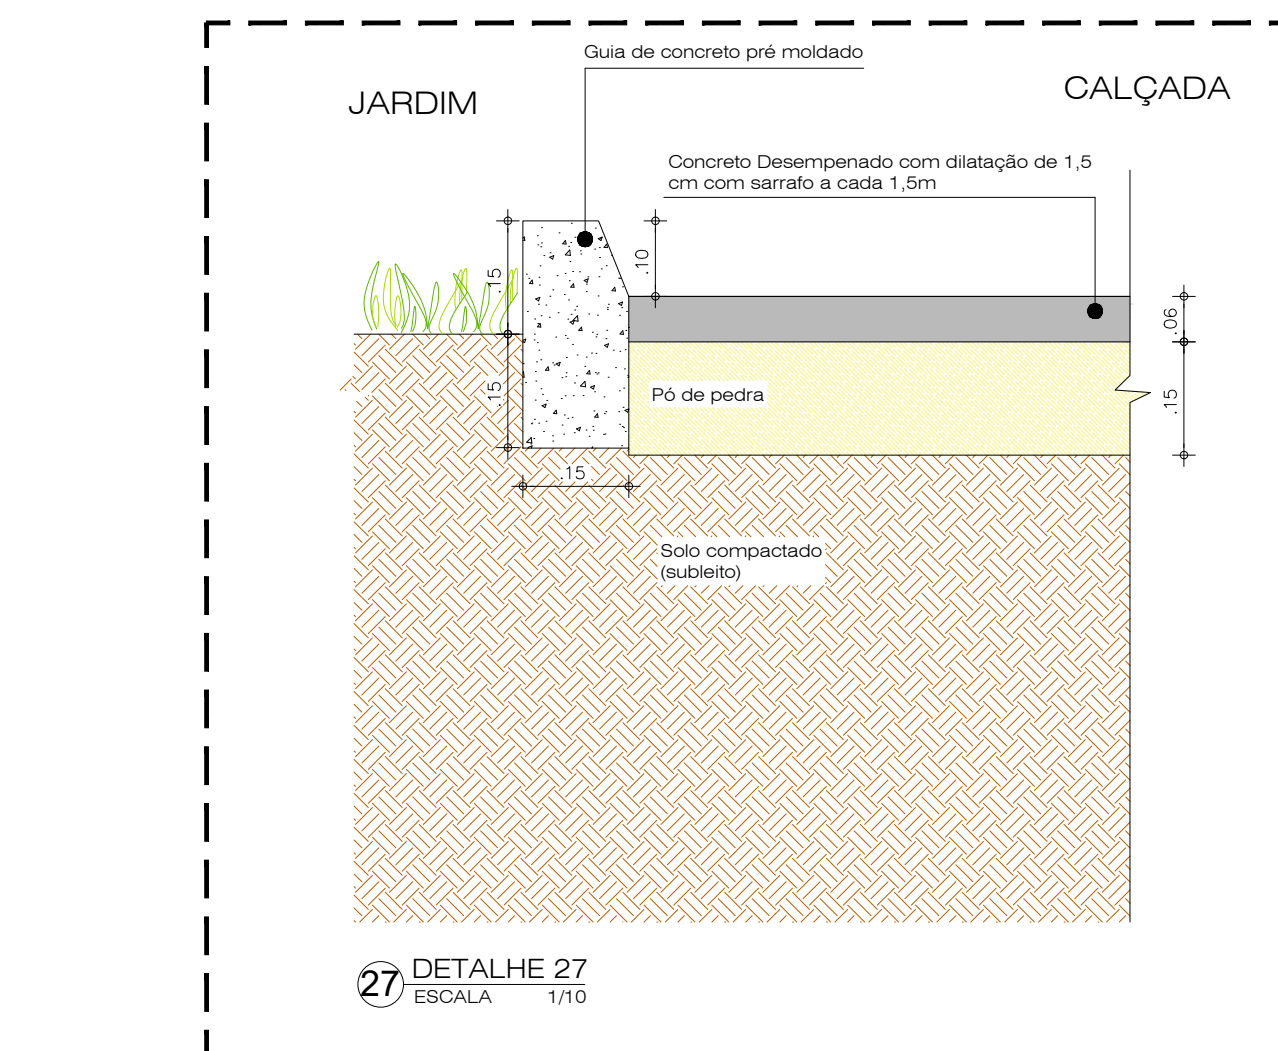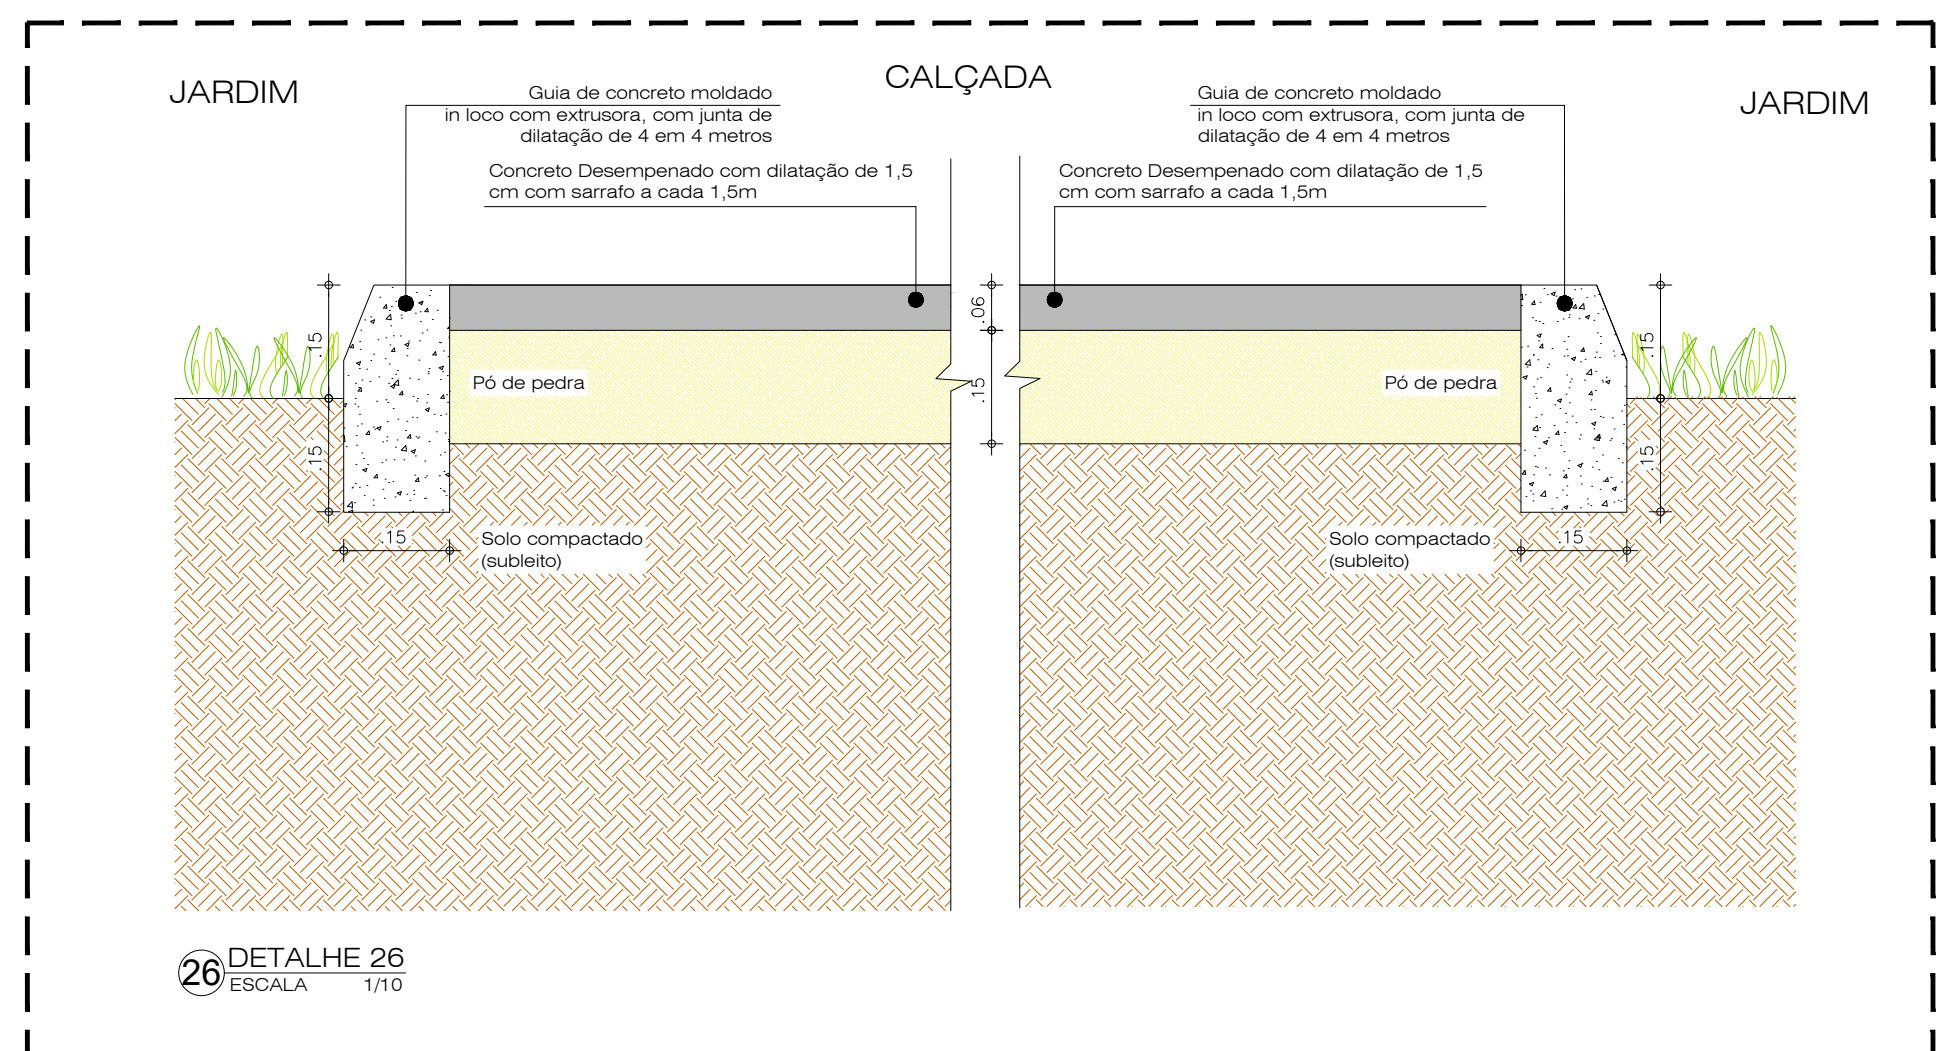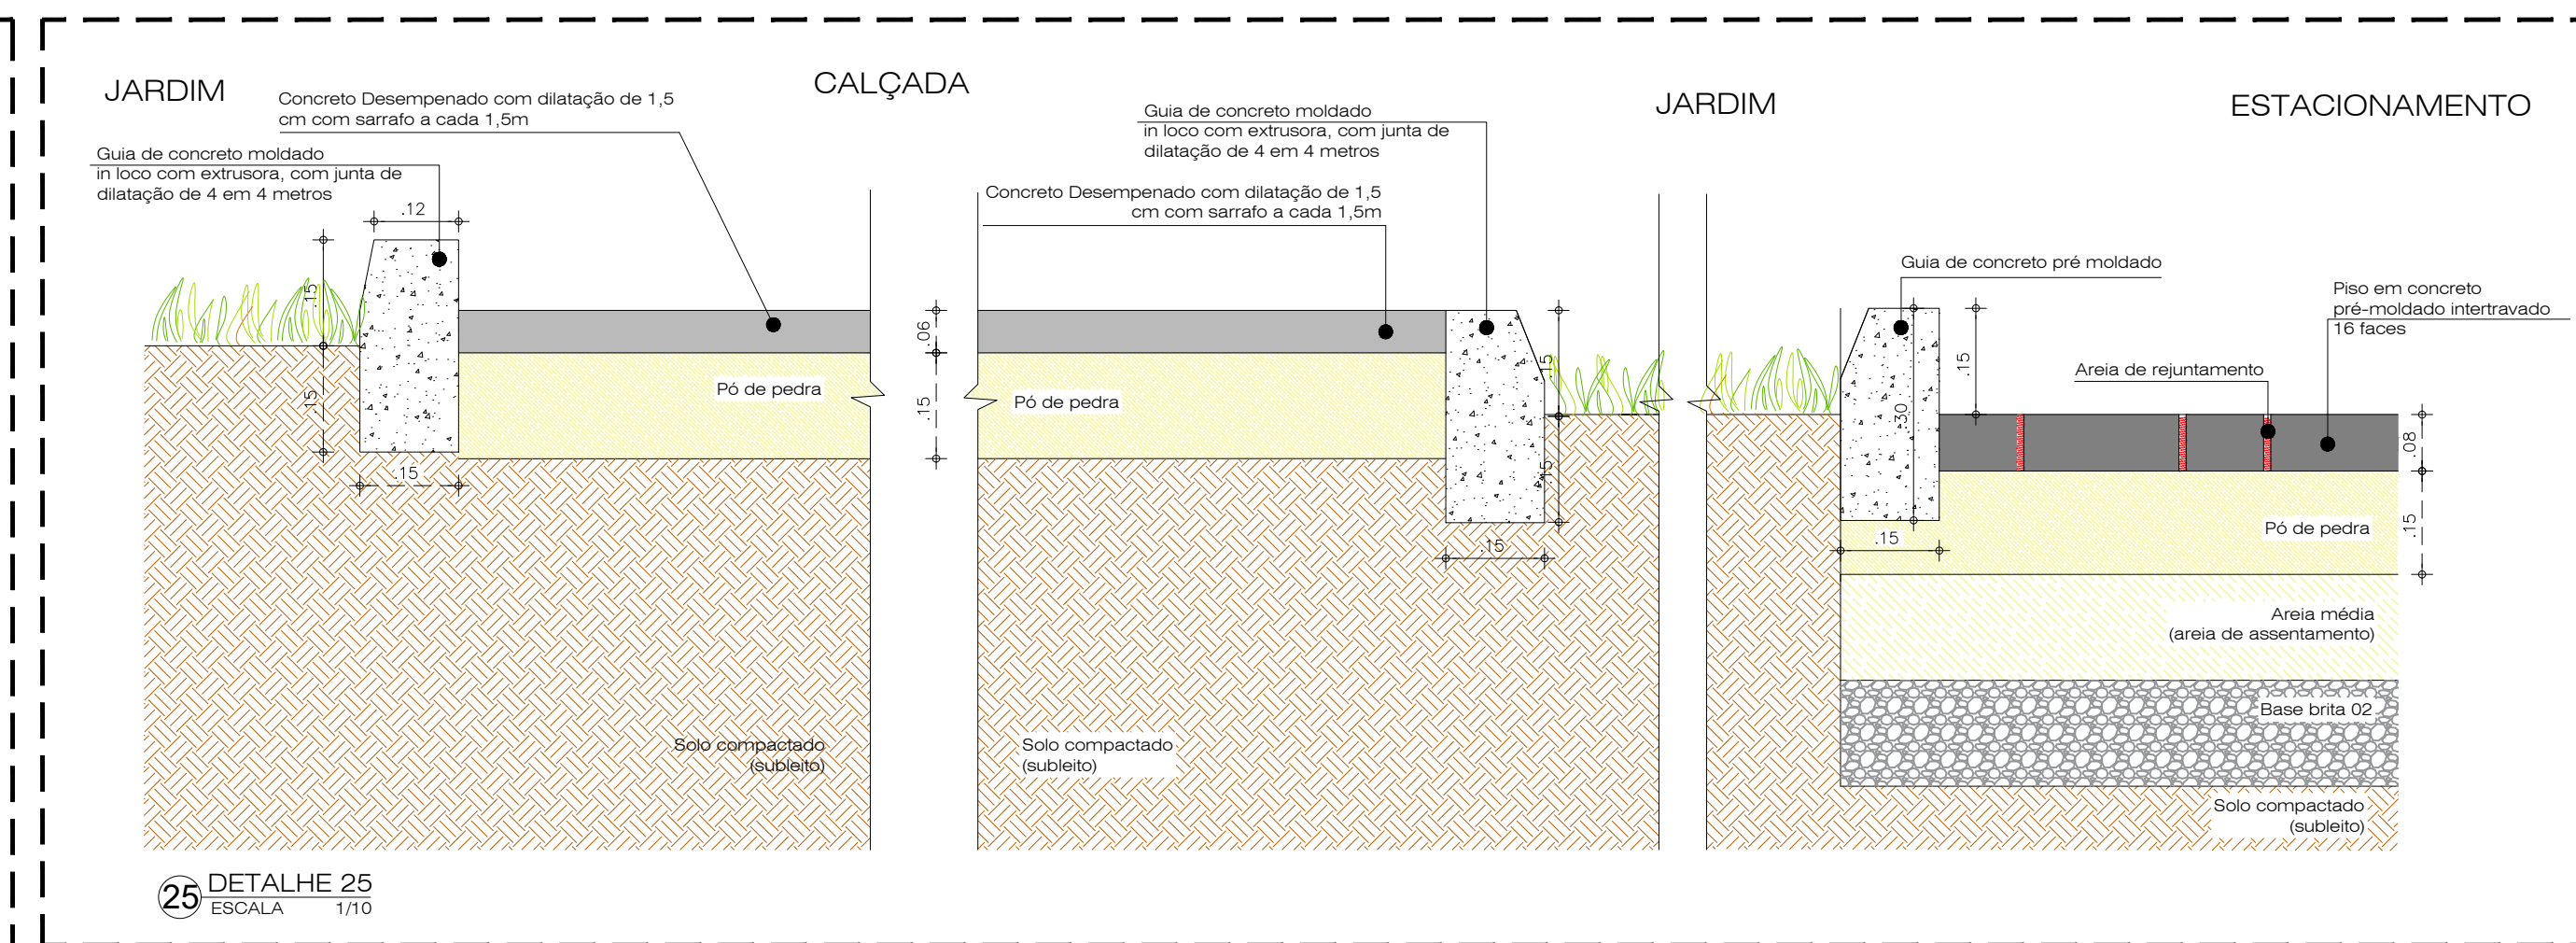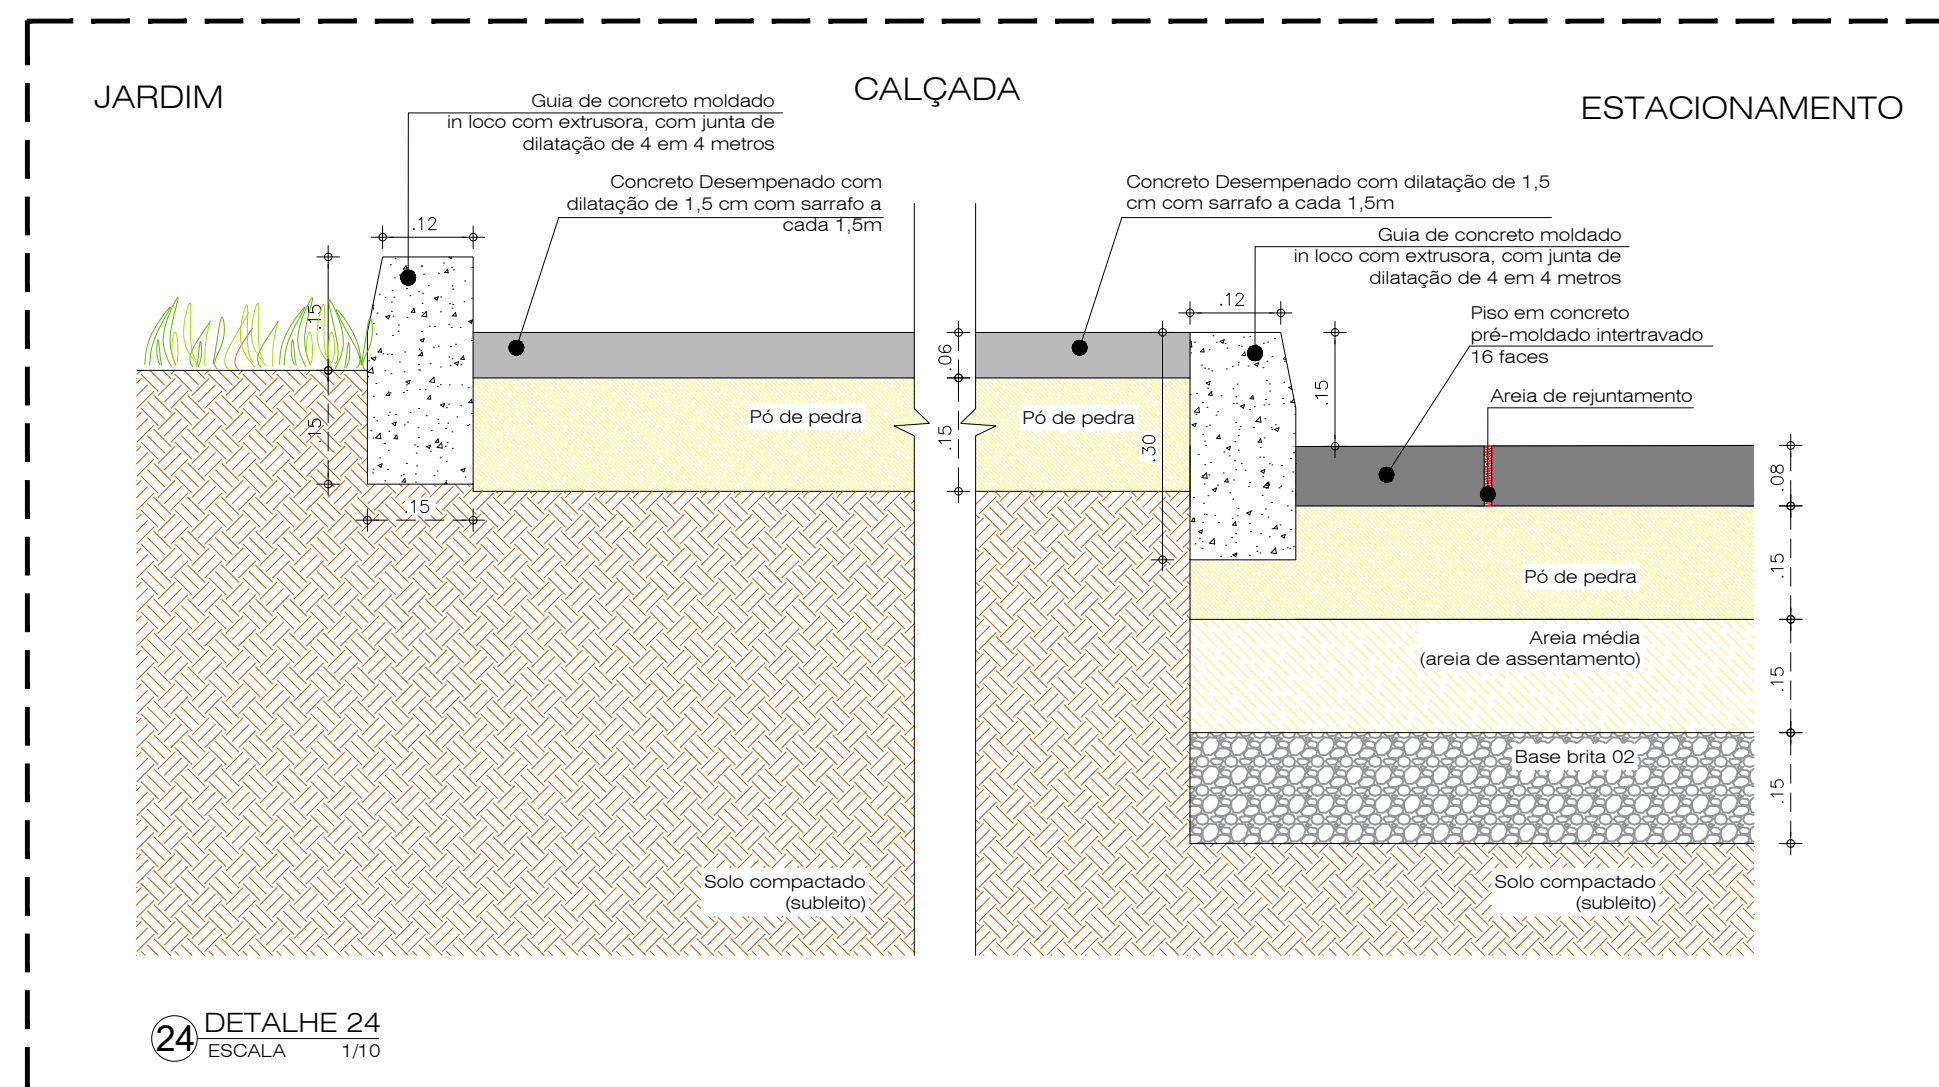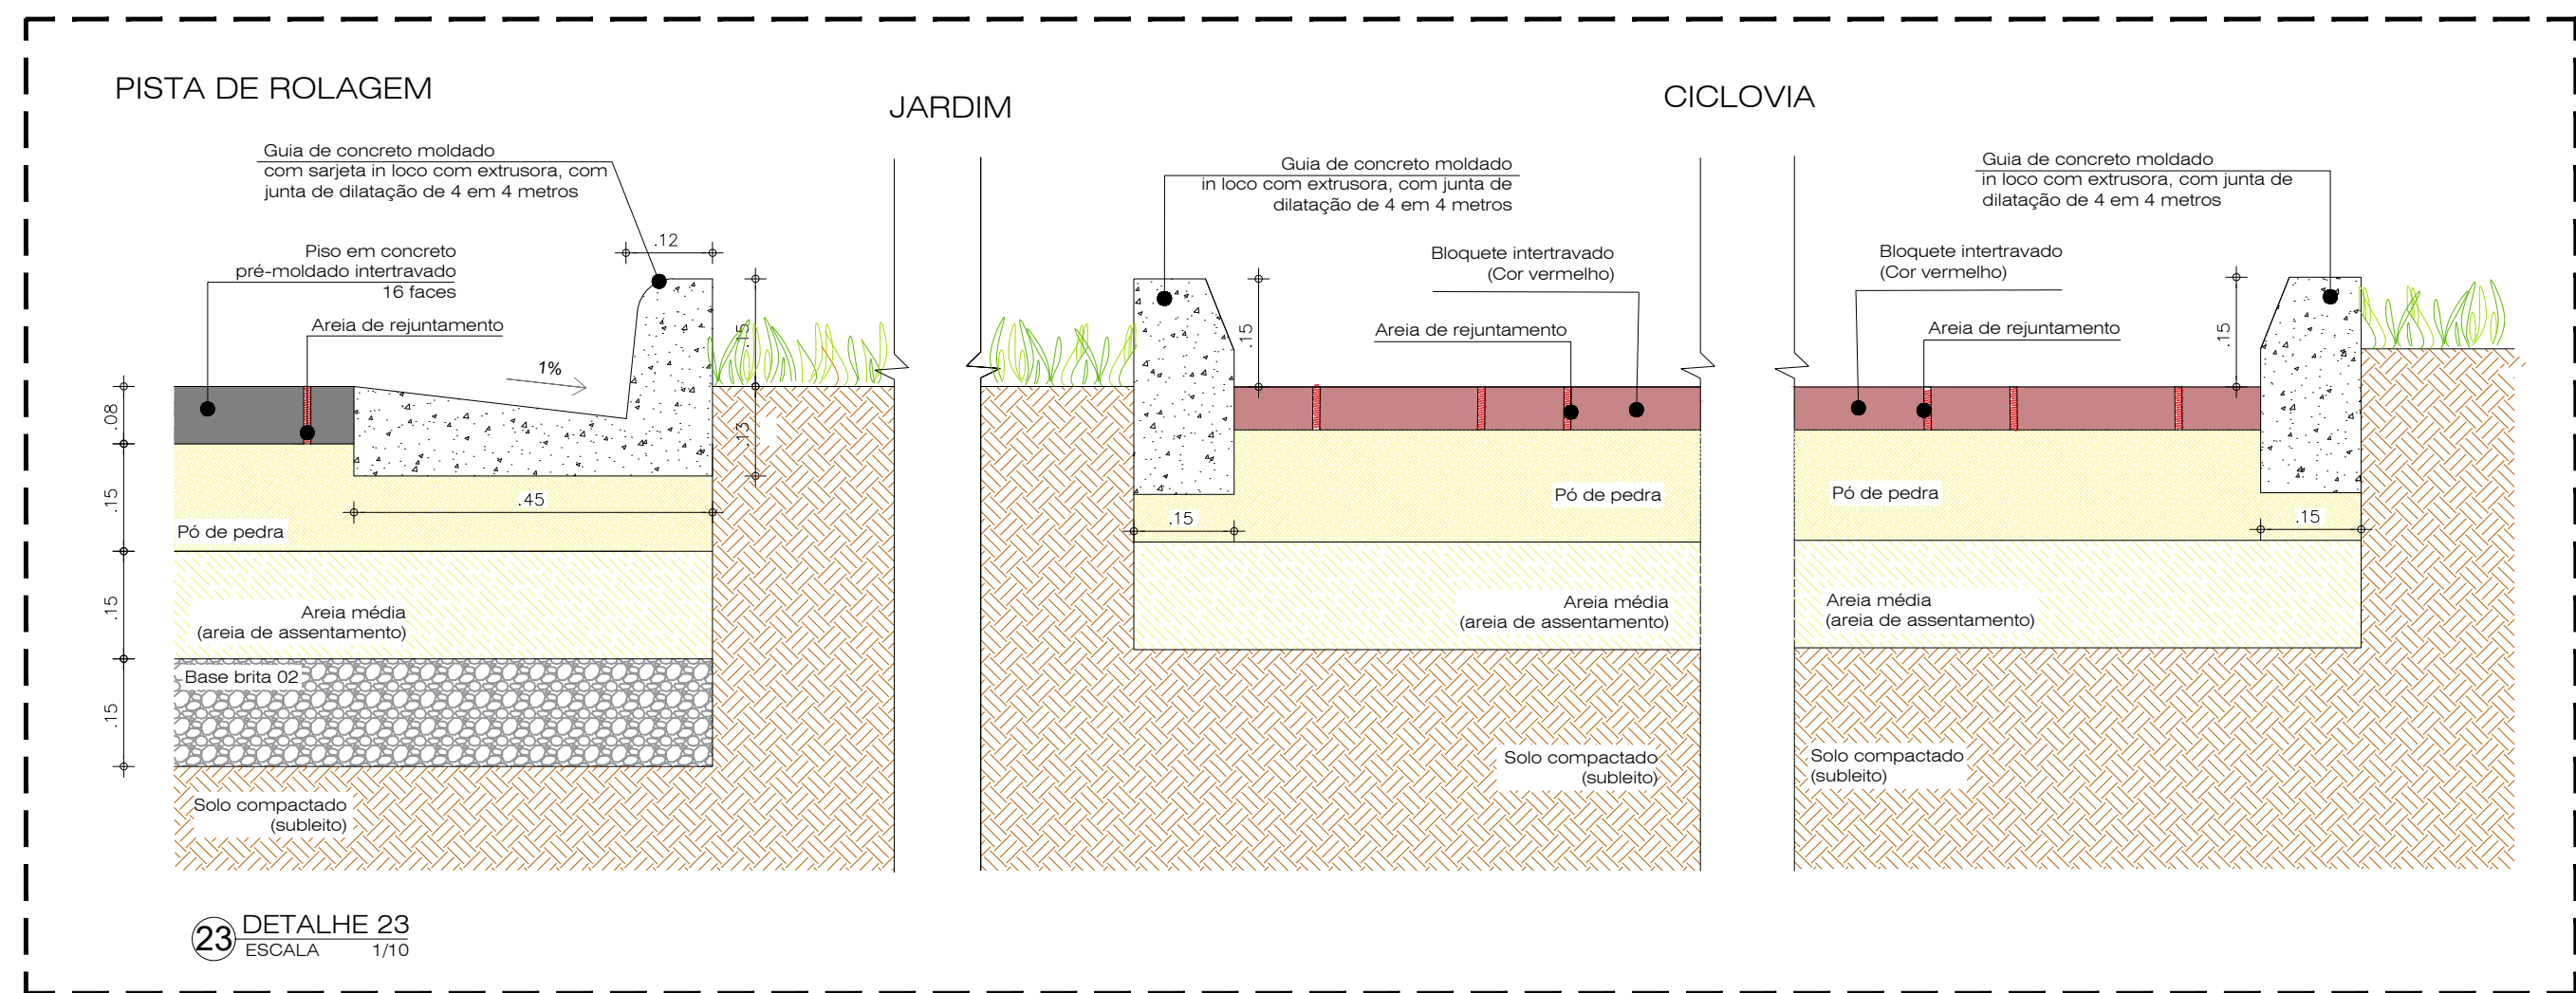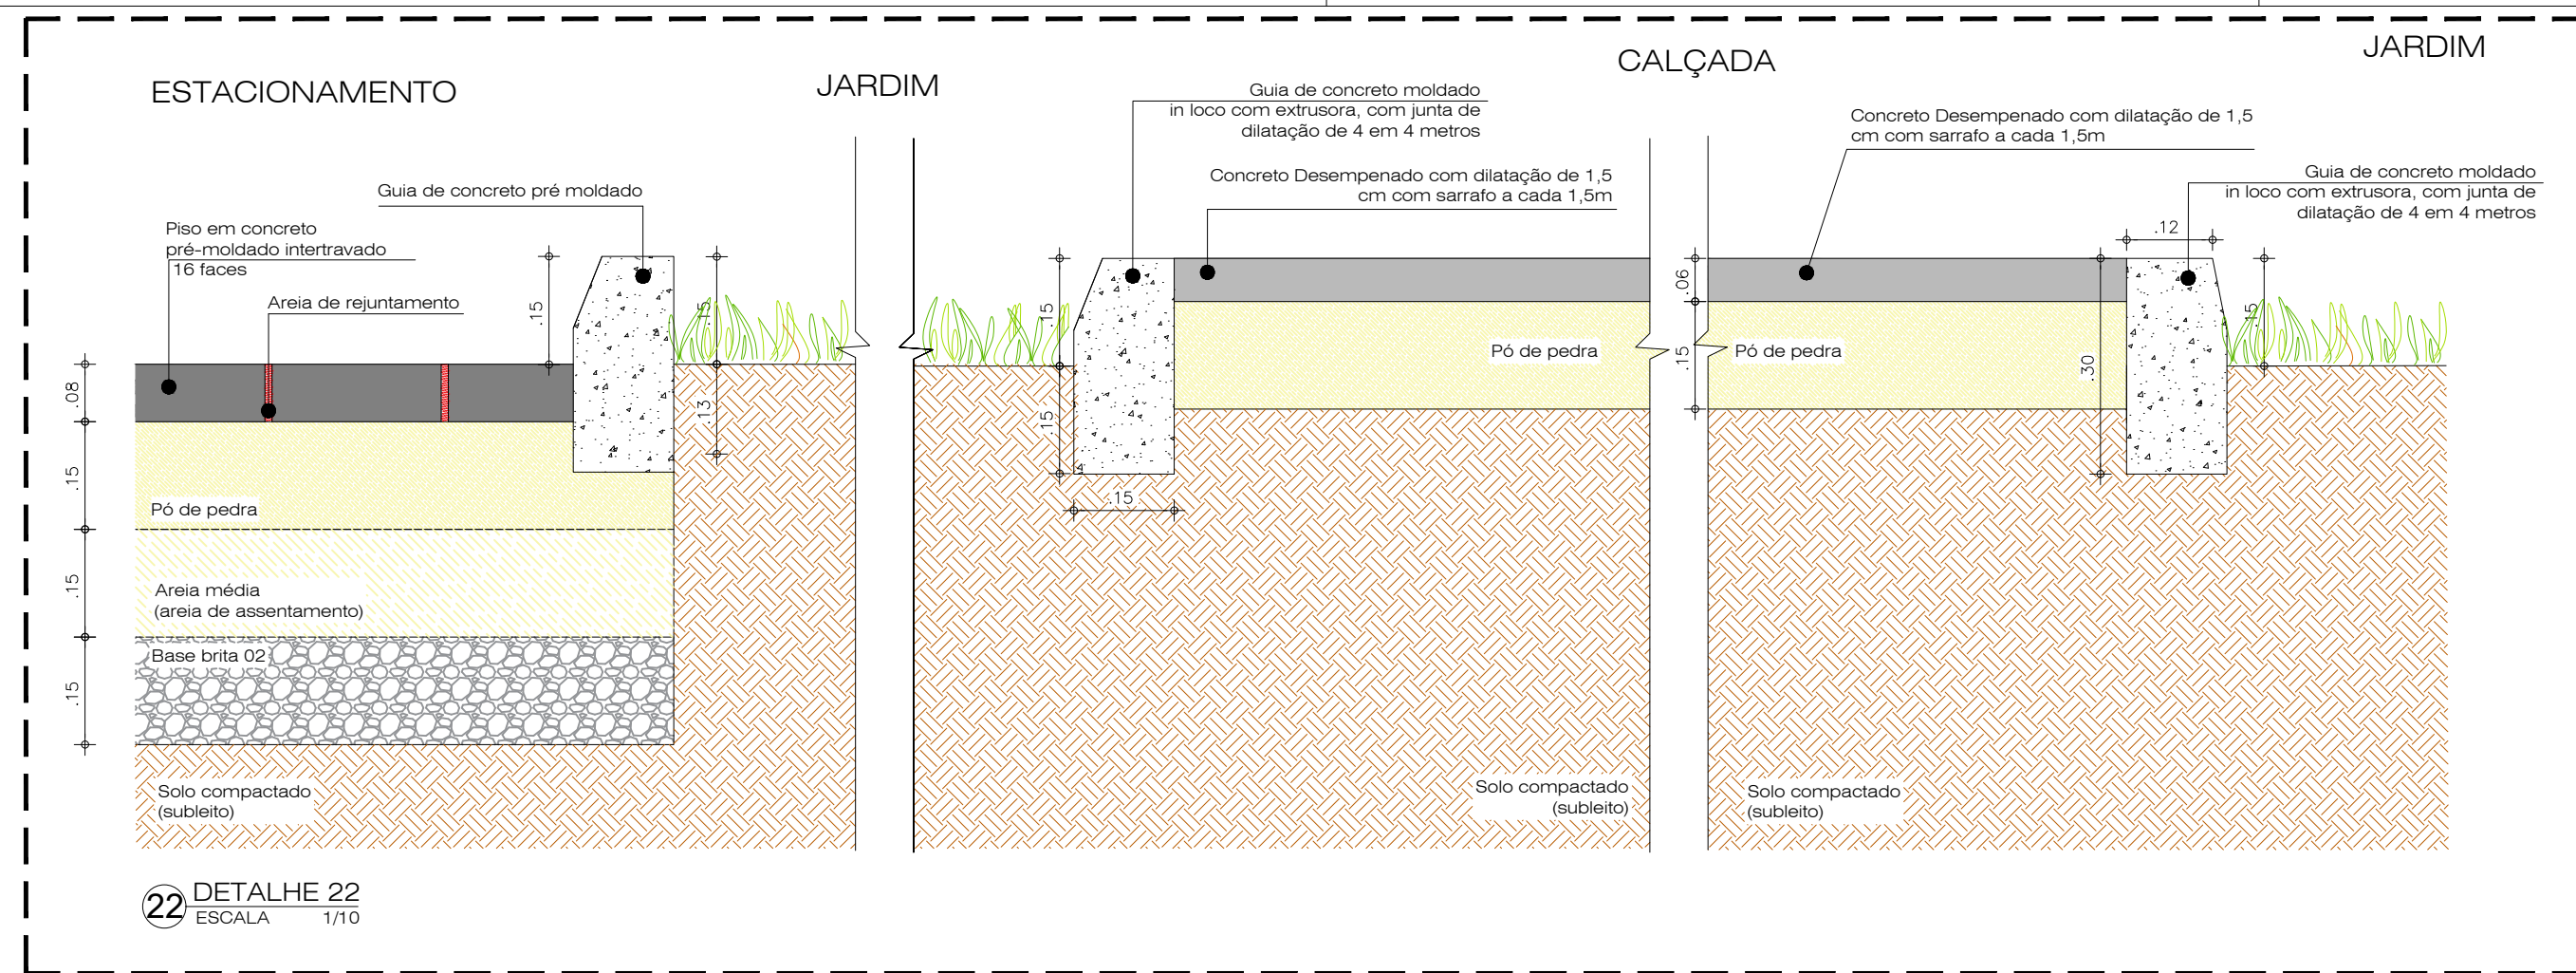

OBS. 1: TODAS AS MEDIDAS DEVEM SER RIGOROSAMENTE CONFERIDAS NO LOCAL ANTES DE QUALQUER EXECUÇÃO.  
 OBS. 2: QUAISQUER ALTERAÇÕES/COMPATIBILIZAÇÕES/ADAPTAÇÕES DE PROJETO DEVEM SER PREVIAMENTE CONSULTADAS COM ARQUITETOS AUTORES DO PROJETO.

AUTORES E RESPONSÁVEIS TÉCNICOS PELO PROJETO ARQUITETÔNICO:	UNIVERSIDADE FEDERAL DO CARIRI - UFCA
	PROPRIETÁRIO
Igliane Teles do Bonfim, Arquiteta e Urbanista CAU 4103642-7 RRT nº 9700286	R. Itaco de Sousa Moreira, 126 - Muril CRATO - Ceará, CEP: 61310025
	ENDEREÇO DA EDIFICAÇÃO
	23507.00049/2022-80
	NÚMERO DO PROCESSO
	20.820,85m²
	ÁREA TOTAL DA INTERVENÇÃO

CLIENTE / PROJETO  
**URBANIZAÇÃO DO CAMPUS CRATO DA UNIVERSIDADE FEDERAL DO CARIRI**

PROJETO URBANÍSTICO DETALHAMENTO MEIO-FIO

**UFCA**  
 UNIVERSIDADE FEDERAL DO CARIRI

DESENHOS DA PRANCHA: DETALHES MEIO FIO - 22 A 25  
 ESCALA: 1/10

ETAPA: PROJETO EXECUTIVO | DESENHO: IGLIANE TELES | DATA: 09/07/2020 | PRANCHA 16/45