

OBS. 1: TODAS AS MEDIDAS DEVEM SER RIGOROSAMENTE CONFERIDAS NO LOCAL ANTES DE QUALQUER EXECUÇÃO.

OBS. 2: QUAISQUER ALTERAÇÕES/COMPATIBILIZAÇÕES/ADAPTAÇÕES DE PROJETO DEVEM SER PREVIAMENTE CONSULTADAS COM ARQUITETOS AUTORES DO PROJETO.

AUTORES E RESPONSÁVEIS TÉCNICOS PELO PROJETO ARQUITETÔNICO:	UNIVERSIDADE FEDERAL DO CARIRI - UFCAR
	PROPRIETÁRIO
Iglaine Teles do Bonfim, Arquiteta e Urbanista CAU nº 103662-7 RRT nº 9700286	R. Isaac de Sousa Moreira, 138 - Muril CRATO - Ceará, CEP: 63130025
	ENDEREÇO DA EDIFICAÇÃO
	23507.00049/2022-80
	NÚMERO DO PROCESSO
	20.820,85m²
	ÁREA TOTAL DA INTERVENÇÃO

CLIENTE / PROJETO

URBANIZAÇÃO DO CAMPUS CRATO DA UNIVERSIDADE FEDERAL DO CARIRI

UNIVERSIDADE FEDERAL DO CARIRI

PROJETO URBANÍSTICO DETALHAMENTO MEIO-FIO


DESENHOS DA PRANCHA: DETALHES MEIO FIO - 26 A 33

ESCALA: 1/10



LEGENDA

	GUIA (MEIO-FIO) CONCRETO, MOLDADA IN LOCO EM TRECHO RETO/CURVO COM EXTRUSORA
	GUIA (MEIO-FIO) E SARJETA CONJUGADOS DE CONCRETO, MOLDADA IN LOCO EM TRECHO RETO/CURVO COM EXTRUSORA
	GUIA (MEIO-FIO) EM TRECHO RETO/CURVO, CONFECCIONADA EM CONCRETO PRÉ-FABRICADO
	GUIA (MEIO-FIO) A SER REAPROVEITADO

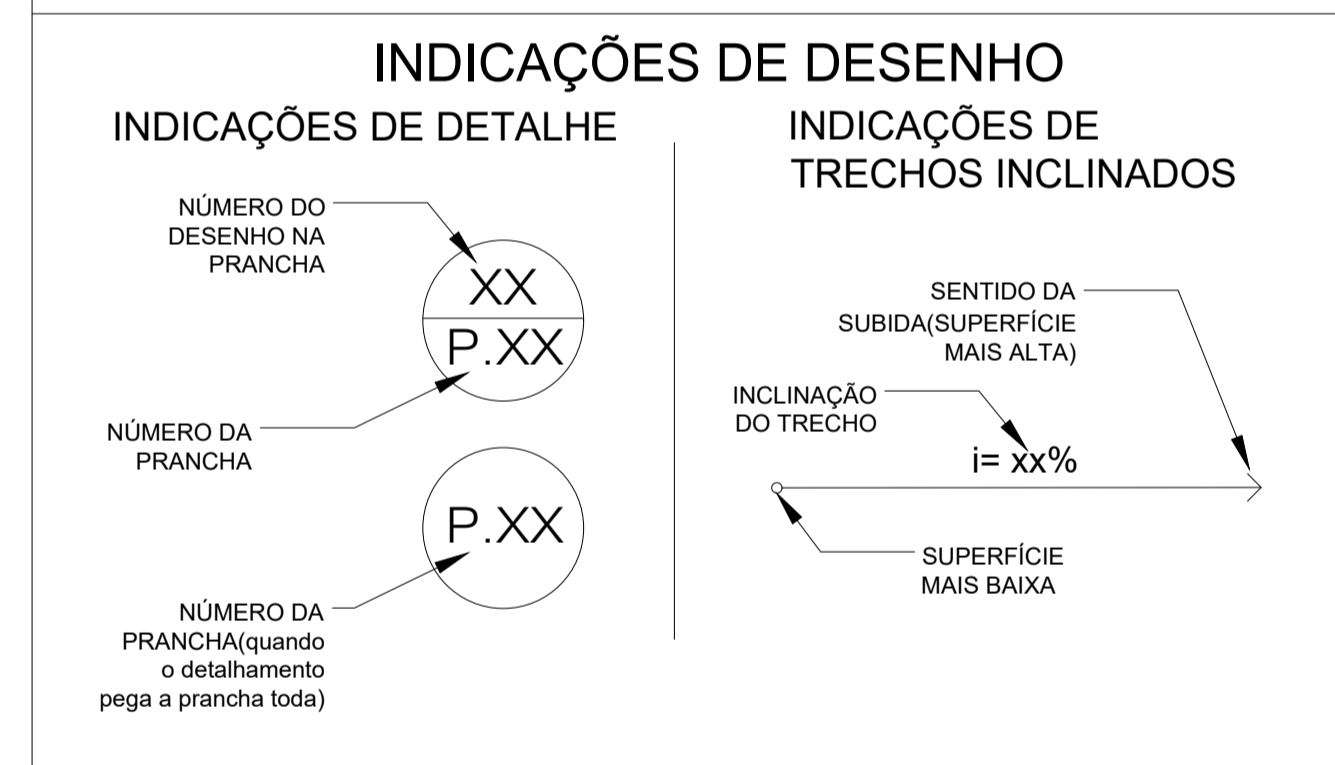

OBS. 1: TODAS AS MEDIDAS DEVEM SER RIGOROSAMENTE CONFERIDAS NO LOCAL ANTES DE QUALQUER EXECUÇÃO.

OBS. 2: QUAISQUER ALTERAÇÕES/COMPATIBILIZAÇÕES/ADAPTAÇÕES DE PROJETO DEVEM SER PREVIAMENTE CONSULTADAS COM ARQUITETOS AUTORES DO PROJETO.

<p>AUTORES E RESPONSÁVEIS TÉCNICOS PELO PROJETO ARQUITETÔNICO:</p> <p><small>Iglâne Teles do Bonfim, Arquiteta e Urbanista CAU nº 10366-7 RRT nº 9700286</small></p>	<p>UNIVERSIDADE FEDERAL DO CARIRI - UFCA</p> <p>PROPRIETÁRIO</p> <p>R. Isac de Sousa Moreira, 126 - Muril CRATO - Ceará, CEP: 61330025</p> <p>ENDEREÇO DA EDIFICAÇÃO</p> <p>23507-00049/2022-80</p> <p>NÚMERO DO PROCESSO</p> <p>20.820,85m²</p> <p>ÁREA TOTAL DA INTERVENÇÃO</p>
--	---

1 PLANTA URBANIZAÇÃO - MEIO-FIO GERAL
ESCALA 1/500

CLIENTE / PROJETO

URBANIZAÇÃO DO CAMPUS CRATO DA UNIVERSIDADE FEDERAL DO CARIRI

 UNIVERSIDADE FEDERAL DO CARIRI	<p>PROJETO URBANÍSTICO DETALHAMENTO MEIO-FIO</p> <p>DESENHOS DA PRANCHA</p> <p>PLANTA MEIO-FIO GERAL</p>	<p>ESCALA</p> <p>1/500</p>
---	--	----------------------------

ETAPA: PROJETO EXECUTIVO	DESENHO: IGLÂNE TELES	DATA: 09/07/2020
--------------------------	-----------------------	------------------

PRANCHA 18/45



Emitido em 01/04/2022

ANEXO Nº 63/2022 - DINFRA (11.19)

(Nº do Protocolo: NÃO PROTOCOLADO)

(Assinado digitalmente em 01/04/2022 16:54)

CLEIRTON ANDRE SILVA DE FREITAS

DIRETOR DE DIRETORIA - TITULAR

DINFRA (11.19)

Matrícula: 1703333

Para verificar a autenticidade deste documento entre em <https://sig.ufca.edu.br/documentos/> informando seu número:
63, ano: **2022**, tipo: **ANEXO**, data de emissão: **01/04/2022** e o código de verificação: **c6776815e6**