




01 PLANTA BAIXA MONTANTES E GUARDA-CORPO  
ESC. 1/75

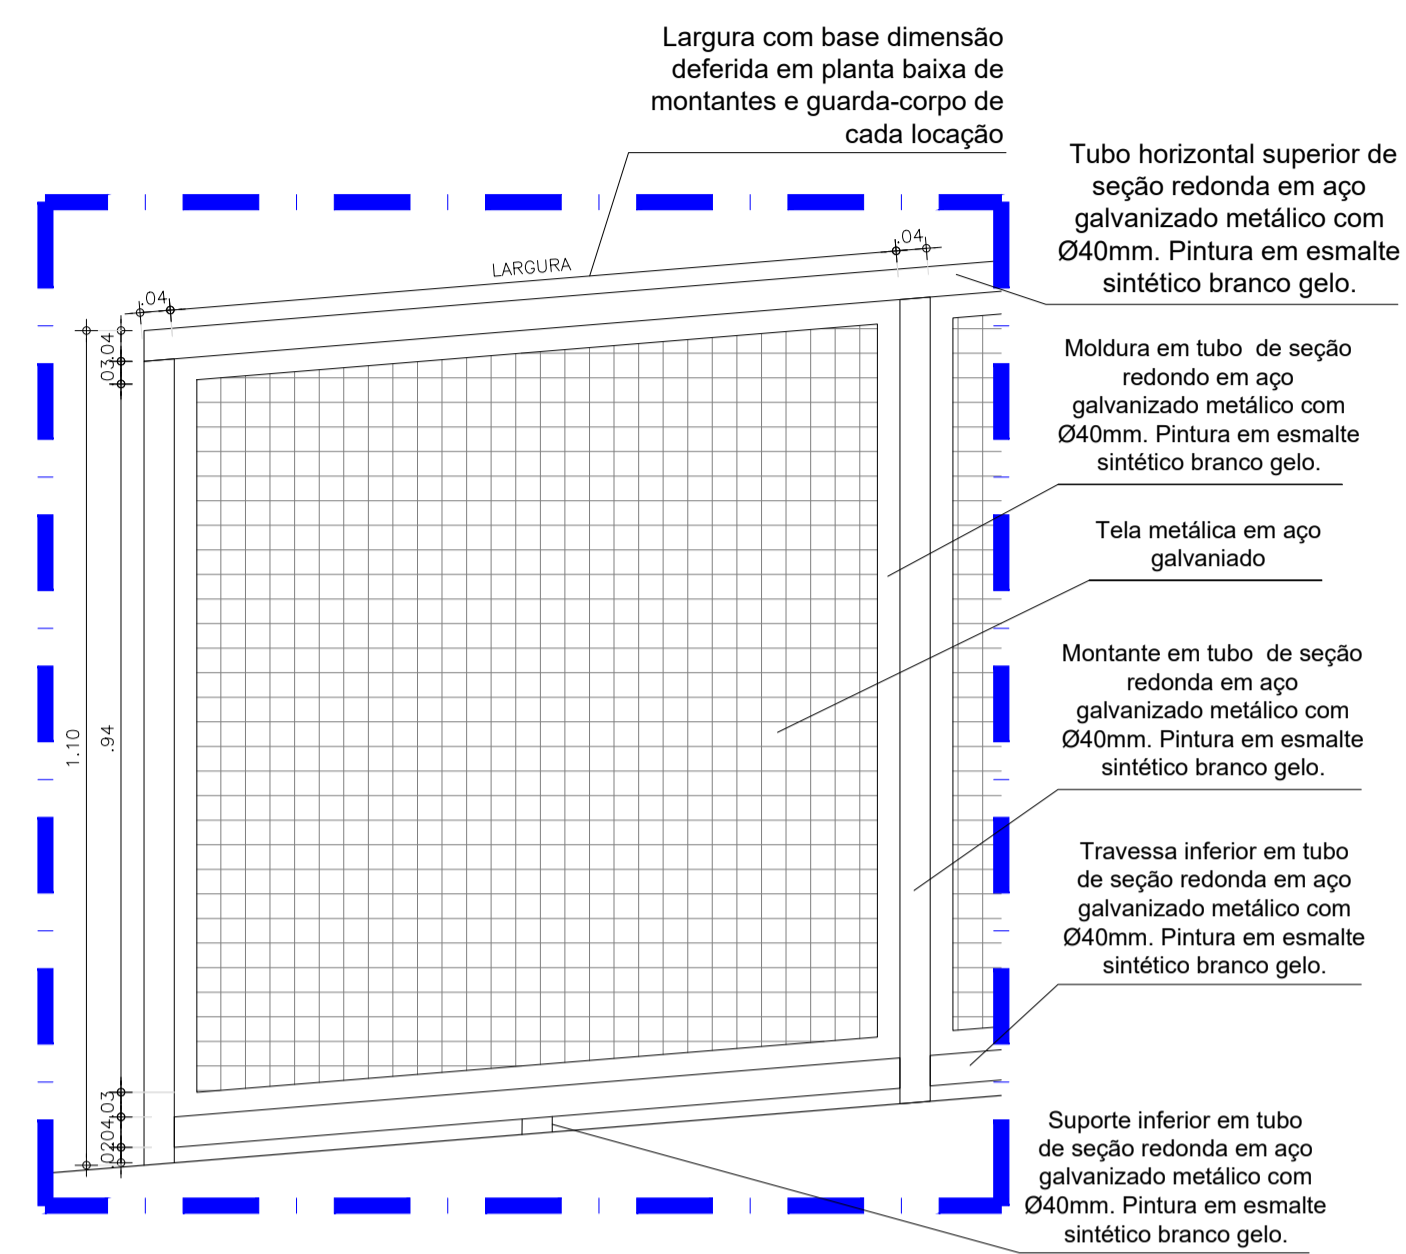

02 DETALHE GUARDA-CORPO  
ESC. 1/10

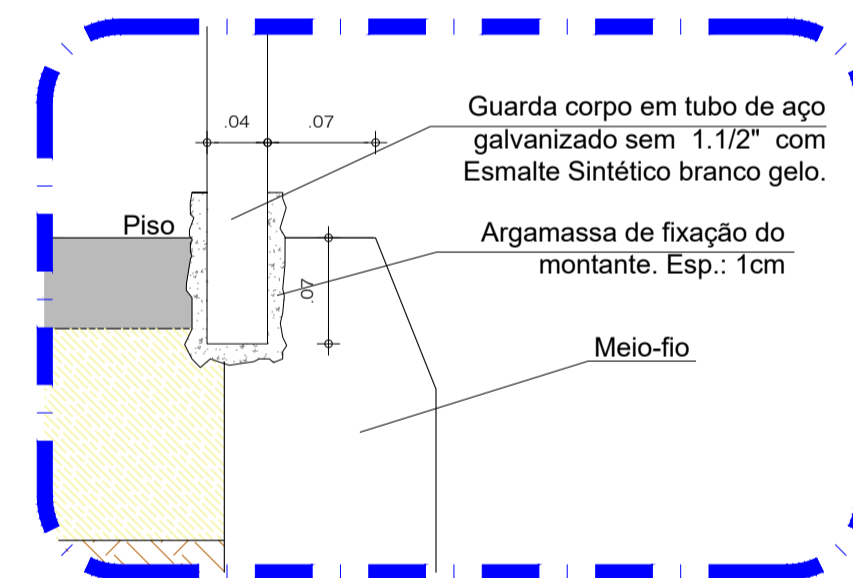

03 DET. FIXAÇÃO DO GUARDA-CORPO NOS PISOS INCLINADOS  
ESC. 1/5

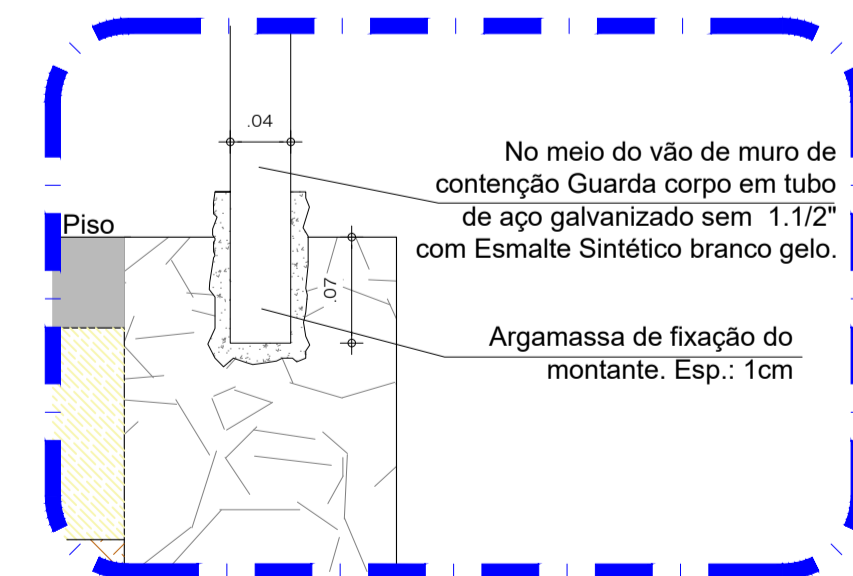

04 DET. FIXAÇÃO DO GUARDA-CORPO NO MURO DE CONTENÇÃO  
ESC. 1/5



## PLANTA DE SITUAÇÃO

### QUADRO DE ESPECIFICAÇÕES

#### Guarda - corpo

Perfis verticais e horizontais de 40x40mm para montante. Tela metálica aço galvanizado manha (13 x 13) mm<sup>2</sup> (Pintura em esmalte sintético branco gelo.)  
H= 1,05m do piso.

OBS. 1: TODAS AS MEDIDAS DEVEM SER RIGOROSAMENTE CONFERIDAS NO LOCAL ANTES DE QUALQUER EXECUÇÃO.

OBS. 2: QUAISQUER ALTERAÇÕES/COMPATIBILIZAÇÕES/ADAPTAÇÕES DE PROJETO DEVEM SER PREVIAMENTE CONSULTADAS COM ARQUITETOS AUTORES DO PROJETO.

AUTORES E RESPONSÁVEIS TÉCNICOS  
PELO PROJETO ARQUITETÔNICO:

Iglaine Teles do Bonfim, Arquiteta e Urbanista  
CAU 4103646-7  
RRT nº 9700286

UNIVERSIDADE FEDERAL DO CARIRI - UFCAR  
PROPRIETÁRIO

R. Isaac de Souza Moreira, 126 - Muril  
CRATO - Ceará, CEP: 61330025

ENDEREÇO DA EDIFICAÇÃO

23507.00049/2022-80

NUMERO DO PROCESSO

20.820,85m<sup>2</sup>

ÁREA TOTAL DA INTERVENÇÃO

CLIENTE / PROJETO  
**URBANIZAÇÃO DO CAMPUS CRATO DA UNIVERSIDADE FEDERAL DO CARIRI**

**UFCAR**  
**UNIVERSIDADE FEDERAL DO CARIRI**

PROJETO LOCAÇÃO E DETALHE GUARDA-CORPO

DESENHOS DA PRANCHA	ESCALA
PLANTA BAIXA MONTANTES E GUARDA-CORPO	1/75
DETALHE GUARDA-CORPO	1/10
DETALHES FIXAÇÃO GUARDA-CORPO	1/5

ETAPA  
PROJETO EXECUTIVO

DESENHO  
IGLIANE TELES

DATA  
03/07/2020

PRANCHA 40/45



---

*Emitido em 01/04/2022*

**ANEXO Nº 73/2022 - DINFRA (11.19)**

**(Nº do Protocolo: NÃO PROTOCOLADO)**

*(Assinado digitalmente em 01/04/2022 16:58 )*

**CLEIRTON ANDRE SILVA DE FREITAS**

*DIRETOR DE DIRETORIA - TITULAR*

*DINFRA (11.19)*

*Matrícula: 1703333*

Para verificar a autenticidade deste documento entre em <https://sig.ufca.edu.br/documentos/> informando seu número:  
**73**, ano: **2022**, tipo: **ANEXO**, data de emissão: **01/04/2022** e o código de verificação: **b6ad459cdf**