

01 PLANTA LOCAÇÃO GERAL SEM ESCALA

AUTORES E RESPONSÁVEIS TÉCNICOS PELO PROJETO ARQUITETÔNICO:

Igliane Teles do Bomfim, Arquiteta e Urbanista
CAU A103646-7.
RRT n° 9700286

UNIVERSIDADE FEDERAL DO CARIRI - UFCA

PROPRIETARIO

Rua Ícaro de Souza Moreira, Nº 126, Bairro: Muriti
CRATO – Ceará, CEP: 63130-025

ENDEREÇO DA EDIFICAÇÃO

23507.000049/2022-80

NUMERO DO PROCESSO

PROJETO URBANIZAÇÃO DO CAMPUS CRATO DA UNIVERSIDADE FEDERAL DO CARIRI



CONTEÚDO: PROJETO MÓDULO BANCOS

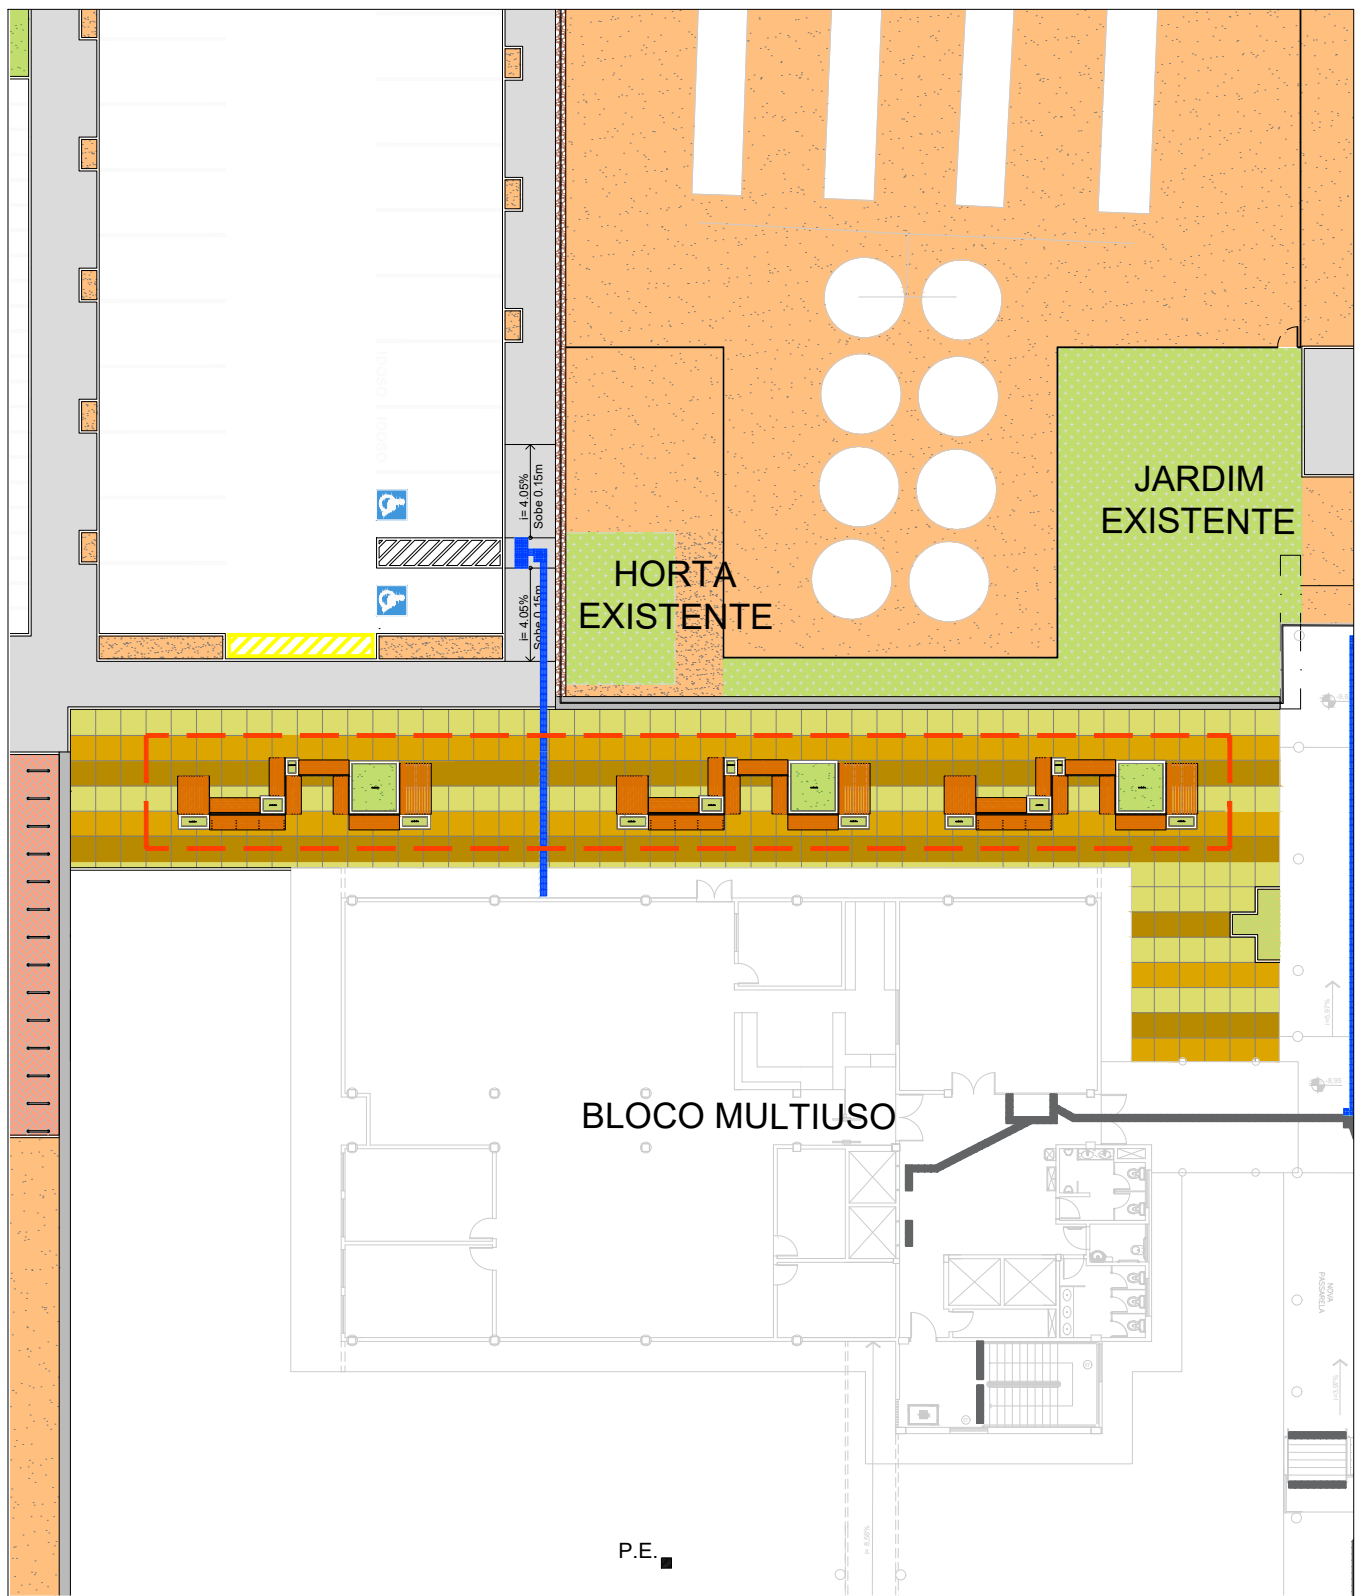
DESENHO: PLANTA DE LOCAÇÃO GERAL

ESCALA: SEM ESCALA

DATA: 21/07/2020

PRANCHA:

1/13



01 PLANTA LOCAÇÃO AMPLIADA
SEM ESCALA

AUTORES E RESPONSÁVEIS TÉCNICOS
PELO PROJETO ARQUITETÔNICO:

Igliane Teles do Bomfim, Arquiteta e Urbanista
CAU A103646-7.
RRT n° 9700286

UNIVERSIDADE FEDERAL DO CARIRI - UFCA

PROPRIETARIO

Rua Ícaro de Souza Moreira, Nº 126, Bairro: Muriti
CRATO – Ceará, CEP: 63130-025

ENDEREÇO DA EDIFICAÇÃO

23507.000049/2022-80

NUMERO DO PROCESSO

PROJETO
URBANIZAÇÃO DO CAMPUS CRATO DA UNIVERSIDADE FEDERAL DO CARIRI

UFCA
UNIVERSIDADE
FEDERAL DO CARIRI

CONTEÚDO: PROJETO MÓDULO BANCOS

DESENHO: PLANTA DE LOCAÇÃO AMPLIADA

ESCALA: SEM ESCALA

DATA: 21/07/2020

PRANCHA:

2/13

PEÇAS TUBOS		QUANTID. DE PEÇAS
T1		19
T2		19
T3		19
T4		19
T5		19
T6		19
T7		10
T8		24
T9		2

AUTORES E RESPONSÁVEIS TÉCNICOS
PELO PROJETO ARQUITETÔNICO:

Igliane Teles do Bomfim, Arquiteta e Urbanista
CAU A103646-7.
RRT n° 9700286

UNIVERSIDADE FEDERAL DO CARIRI - UFCA

PROPRIETARIO

Rua Ícaro de Souza Moreira, Nº 126, Bairro: Muriti

CRATO – Ceará, CEP: 63130-025

23507.000049/2022-80

ENDEREÇO DA EDIFICAÇÃO

NUMERO DO PROCESSO

PROJETO

URBANIZAÇÃO DO CAMPUS CRATO DA UNIVERSIDADE FEDERAL DO CARIRI

UFCA
UNIVERSIDADE
FEDERAL DO CARIRI

CONTEÚDO: PROJETO MÓDULO BANCOS

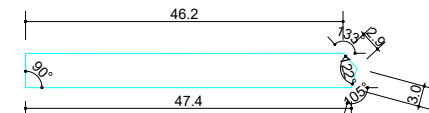
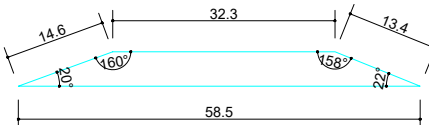
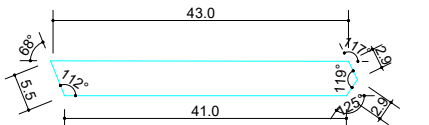
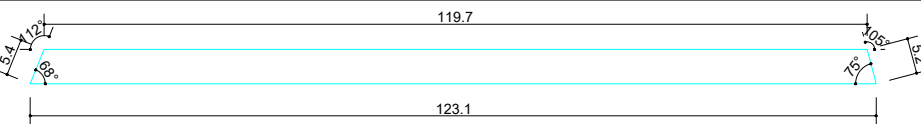
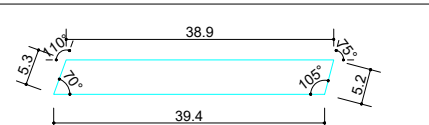
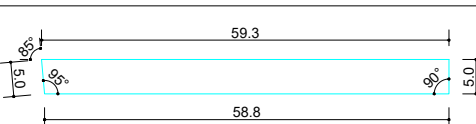
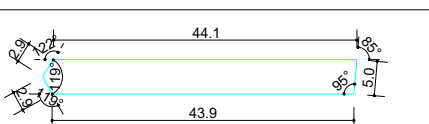
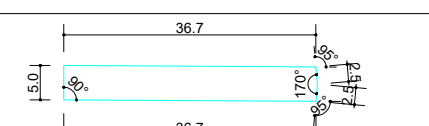
DESENHO: LEGENDA PEÇAS TUBOS

ESCALA: SEM ESCALA

DATA: 28/07/2020

PRANCHA:

3/13

PEÇAS TUBOS		QUANTID. DE PEÇAS
T10		5
T11		5
T12		5
T13		5
T14		5
T15		5
T16		5
T17		5

AUTORES E RESPONSÁVEIS TÉCNICOS
PELO PROJETO ARQUITETÔNICO:

Igliane Teles do Bomfim, Arquiteta e Urbanista
CAU A103646-7.
RRT n° 9700286

UNIVERSIDADE FEDERAL DO CARIRI - UFCA

PROPRIETARIO

Rua Ícaro de Souza Moreira, Nº 126, Bairro: Muriti

CRATO – Ceará, CEP: 63130-025

23507.000049/2022-80

ENDEREÇO DA EDIFICAÇÃO

NUMERO DO PROCESSO

PROJETO

URBANIZAÇÃO DO CAMPUS CRATO DA UNIVERSIDADE FEDERAL DO CARIRI

UFCA
UNIVERSIDADE
FEDERAL DO CARIRI

CONTEÚDO: PROJETO MÓDULO BANCOS

DESENHO: LEGENDA PEÇAS TUBOS

ESCALA: SEM ESCALA

DATA: 28/07/2020

PRANCHA:

4/13

PEÇAS CHAPAS		QUANTIDADE DE PEÇAS
(C1)		53
(C2)		19
(C3)		19
(C4)		24
(C5)		5
(C6)		5
(C7)		5

PEÇAS SARRAFOS		QUANTIDADE DE PEÇAS
(S1)		38
(S2)		38
(S3)		8

AUTORES E RESPONSÁVEIS TÉCNICOS
PELO PROJETO ARQUITETÔNICO:

Igliane Teles do Bomfim, Arquiteta e Urbanista
CAU A103646-7.
RRT n° 9700286

UNIVERSIDADE FEDERAL DO CARIRI - UFCA

PROPRIETARIO

Rua Ícaro de Souza Moreira, Nº 126, Bairro: Muriti
CRATO – Ceará, CEP: 63130-025

23507.000049/2022-80

ENDEREÇO DA EDIFICAÇÃO

NUMERO DO PROCESSO

PROJETO
URBANIZAÇÃO DO CAMPUS CRATO DA UNIVERSIDADE FEDERAL DO CARIRI

UFCA
UNIVERSIDADE
FEDERAL DO CARIRI

CONTEÚDO: PROJETO MÓDULO BANCOS

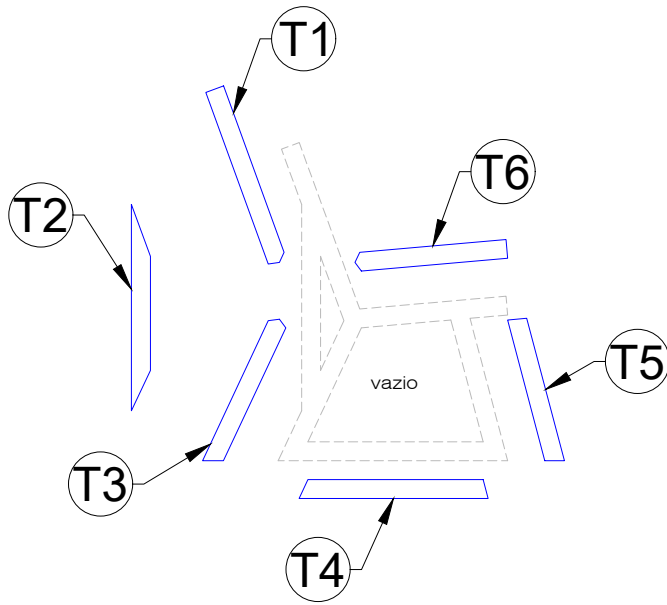
DESENHO: LEGENDAS PEÇAS CHAPAS E
SARRAFOS

ESCALA: SEM ESCALA


DATA: 28/07/2020

PRANCHA:


5/13



1 PERFIL BANCO - MONTAGEM 1
ESCALA 1/20

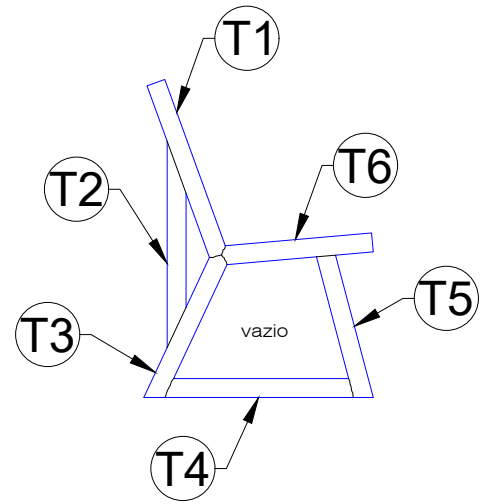

2 PERFIL BANCO - MONTAGEM 2
ESCALA 1/20

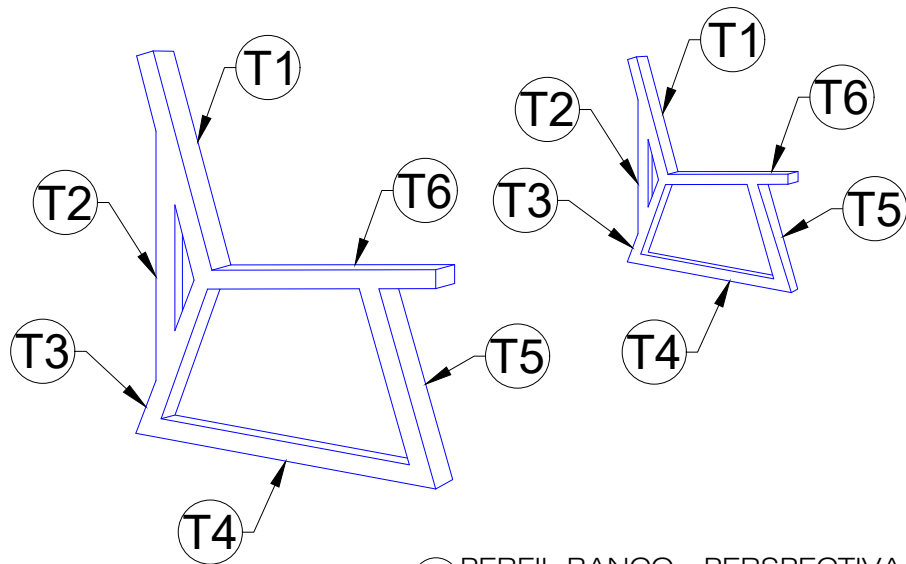

3 PERFIL BANCO - PERSPECTIVA 1
ESCALA 1/20

AUTORES E RESPONSÁVEIS TÉCNICOS
PELO PROJETO ARQUITETÔNICO:

Igliane Teles do Bomfim, Arquiteta e Urbanista
CAU A103646-7.
RRT n° 9700286

UNIVERSIDADE FEDERAL DO CARIRI - UFCA

PROPRIETARIO

Rua Ícaro de Souza Moreira, Nº 126, Bairro: Muriti
CRATO – Ceará, CEP: 63130-025

23507.000049/2022-80

ENDEREÇO DA EDIFICAÇÃO

NUMERO DO PROCESSO

PROJETO
URBANIZAÇÃO DO CAMPUS CRATO DA UNIVERSIDADE FEDERAL DO CARIRI

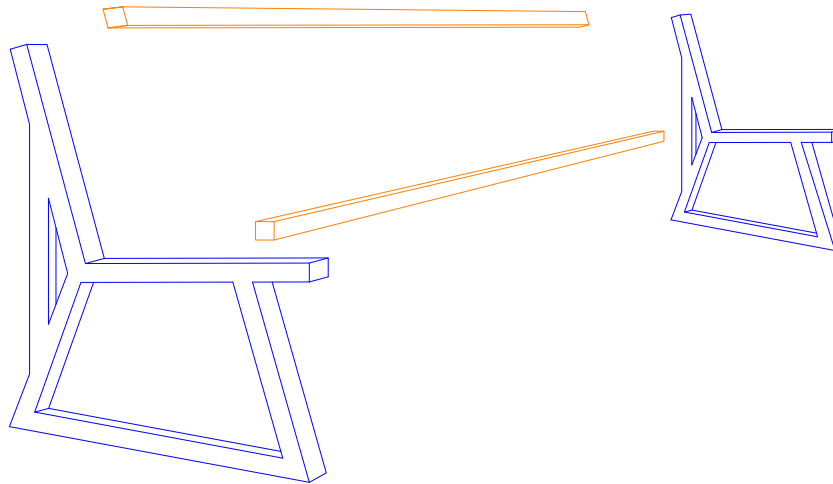
UFCA
UNIVERSIDADE
FEDERAL DO CARIRI

CONTEÚDO: PROJETO MÓDULO BANCOS
DESENHO: DETALHES MONTAGEM BANCO


ESCALA: 1/20
DATA: 28/07/2020

PRANCHA:

6/13



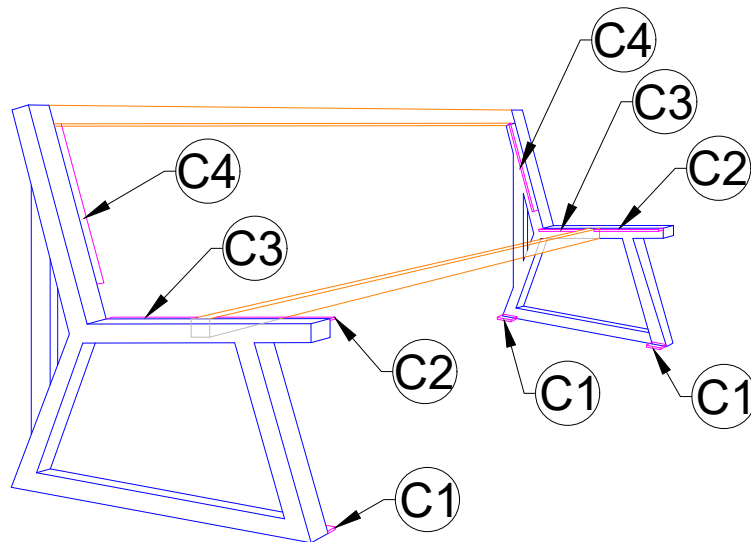① PERFIL BANCO - PERSPECTIVA 2
 ESCALA 1/20



② PERFIL BANCO - PERSPECTIVA 3
 ESCALA 1/20

AUTORES E RESPONSÁVEIS TÉCNICOS
 PELO PROJETO ARQUITETÔNICO:

Iglione Teles do Bomfim, Arquiteta e Urbanista
 CAU A103646-7.
 RRT n° 9700286

UNIVERSIDADE FEDERAL DO CARIRI - UFCA

PROPRIETARIO

Rua Ícaro de Souza Moreira, Nº 126, Bairro: Muriti
 CRATO – Ceará, CEP: 63130-025

ENDEREÇO DA EDIFICAÇÃO

23507.000049/2022-80

NUMERO DO PROCESSO

PROJETO
 URBANIZAÇÃO DO CAMPUS CRATO DA UNIVERSIDADE FEDERAL DO CARIRI



CONTEÚDO: PROJETO MÓDULO BANCOS
 DESENHO: DETALHES MONTAGEM BANCO

ESCALA: 1/20

DATA:

PRANCHA:

7/13