


PLANTA DE SITUAÇÃO

INDICAÇÕES DE CORTES

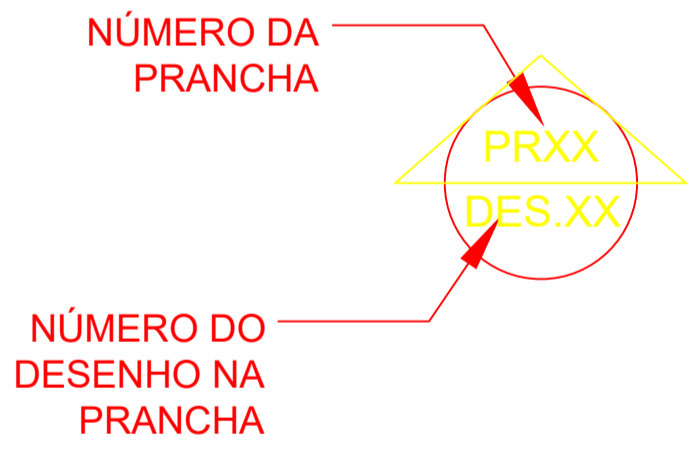

OBS. 1: TODAS AS MEDIDAS DEVEM SER RIGOROSAMENTE CONFERIDAS NO LOCAL ANTES DE QUALQUER EXECUÇÃO.
 OBS. 2: QUAISQUER ALTERAÇÕES/COMPATIBILIZAÇÕES/ADAPTAÇÕES DE PROJETO DEVEM SER PREVIAMENTE CONSULTADAS COM ARQUITETOS AUTORES DO PROJETO.

| | |
|--|---|
| AUTORES E RESPONSÁVEIS TÉCNICOS PELO PROJETO ARQUITETÔNICO: | UNIVERSIDADE FEDERAL DO CARIRI - UFCA |
| | PROPRIETÁRIO |
| Washington Luiz de Sousa Júnior, Engenheiro Civil CAU 91770-02 ART nº 300000 | Rua São de Souza Moreira, Nº 126, Bairro Murib CRATO - Ceará, CEP: 63130-025 |
| | ENDEREÇO DA EDIFICAÇÃO |
| | 2307 0017650205-06 |
| | NÚMERO DO PROCESSO |
| | 230.00m² |
| | ÁREA TOTAL DA INTERVENÇÃO |

CLIENTE / PROJETO
URBANIZAÇÃO DO CAMPUS CRATO DA UNIVERSIDADE FEDERAL DO CARIRI

| | | | |
|---------------------------------------|---|------------------|-------|
| UNIVERSIDADE FEDERAL DO CARIRI | PROJETO HIDRÁULICO CASAS DE VEGETAÇÃO E COMPOSTEIRA | ESCALA | |
| | DESENHOS DA PRANCHA | RAMAL HIDRÁULICO | 1/100 |
| | ALIMENTAÇÃO PREDIAL | | 1/100 |

1 RAMAL HIDRÁULICO CASAS DE VEGETAÇÃO E COMPOSTEIRA
 ESCALA 1/100

1 ALIMENTAÇÃO PREDIAL
 ESCALA 1/75



Emitido em 01/04/2022

ANEXO Nº 60/2022 - DINFRA (11.19)

(Nº do Protocolo: NÃO PROTOCOLADO)

(Assinado digitalmente em 01/04/2022 16:49)

CLEIRTON ANDRE SILVA DE FREITAS

DIRETOR DE DIRETORIA - TITULAR

DINFRA (11.19)

Matrícula: 1703333

Para verificar a autenticidade deste documento entre em <https://sig.ufca.edu.br/documentos/> informando seu número:
60, ano: **2022**, tipo: **ANEXO**, data de emissão: **01/04/2022** e o código de verificação: **583b11d564**