Armação positiva das lajes do pavimento Pav sup (Eixo X)

escala 1:100

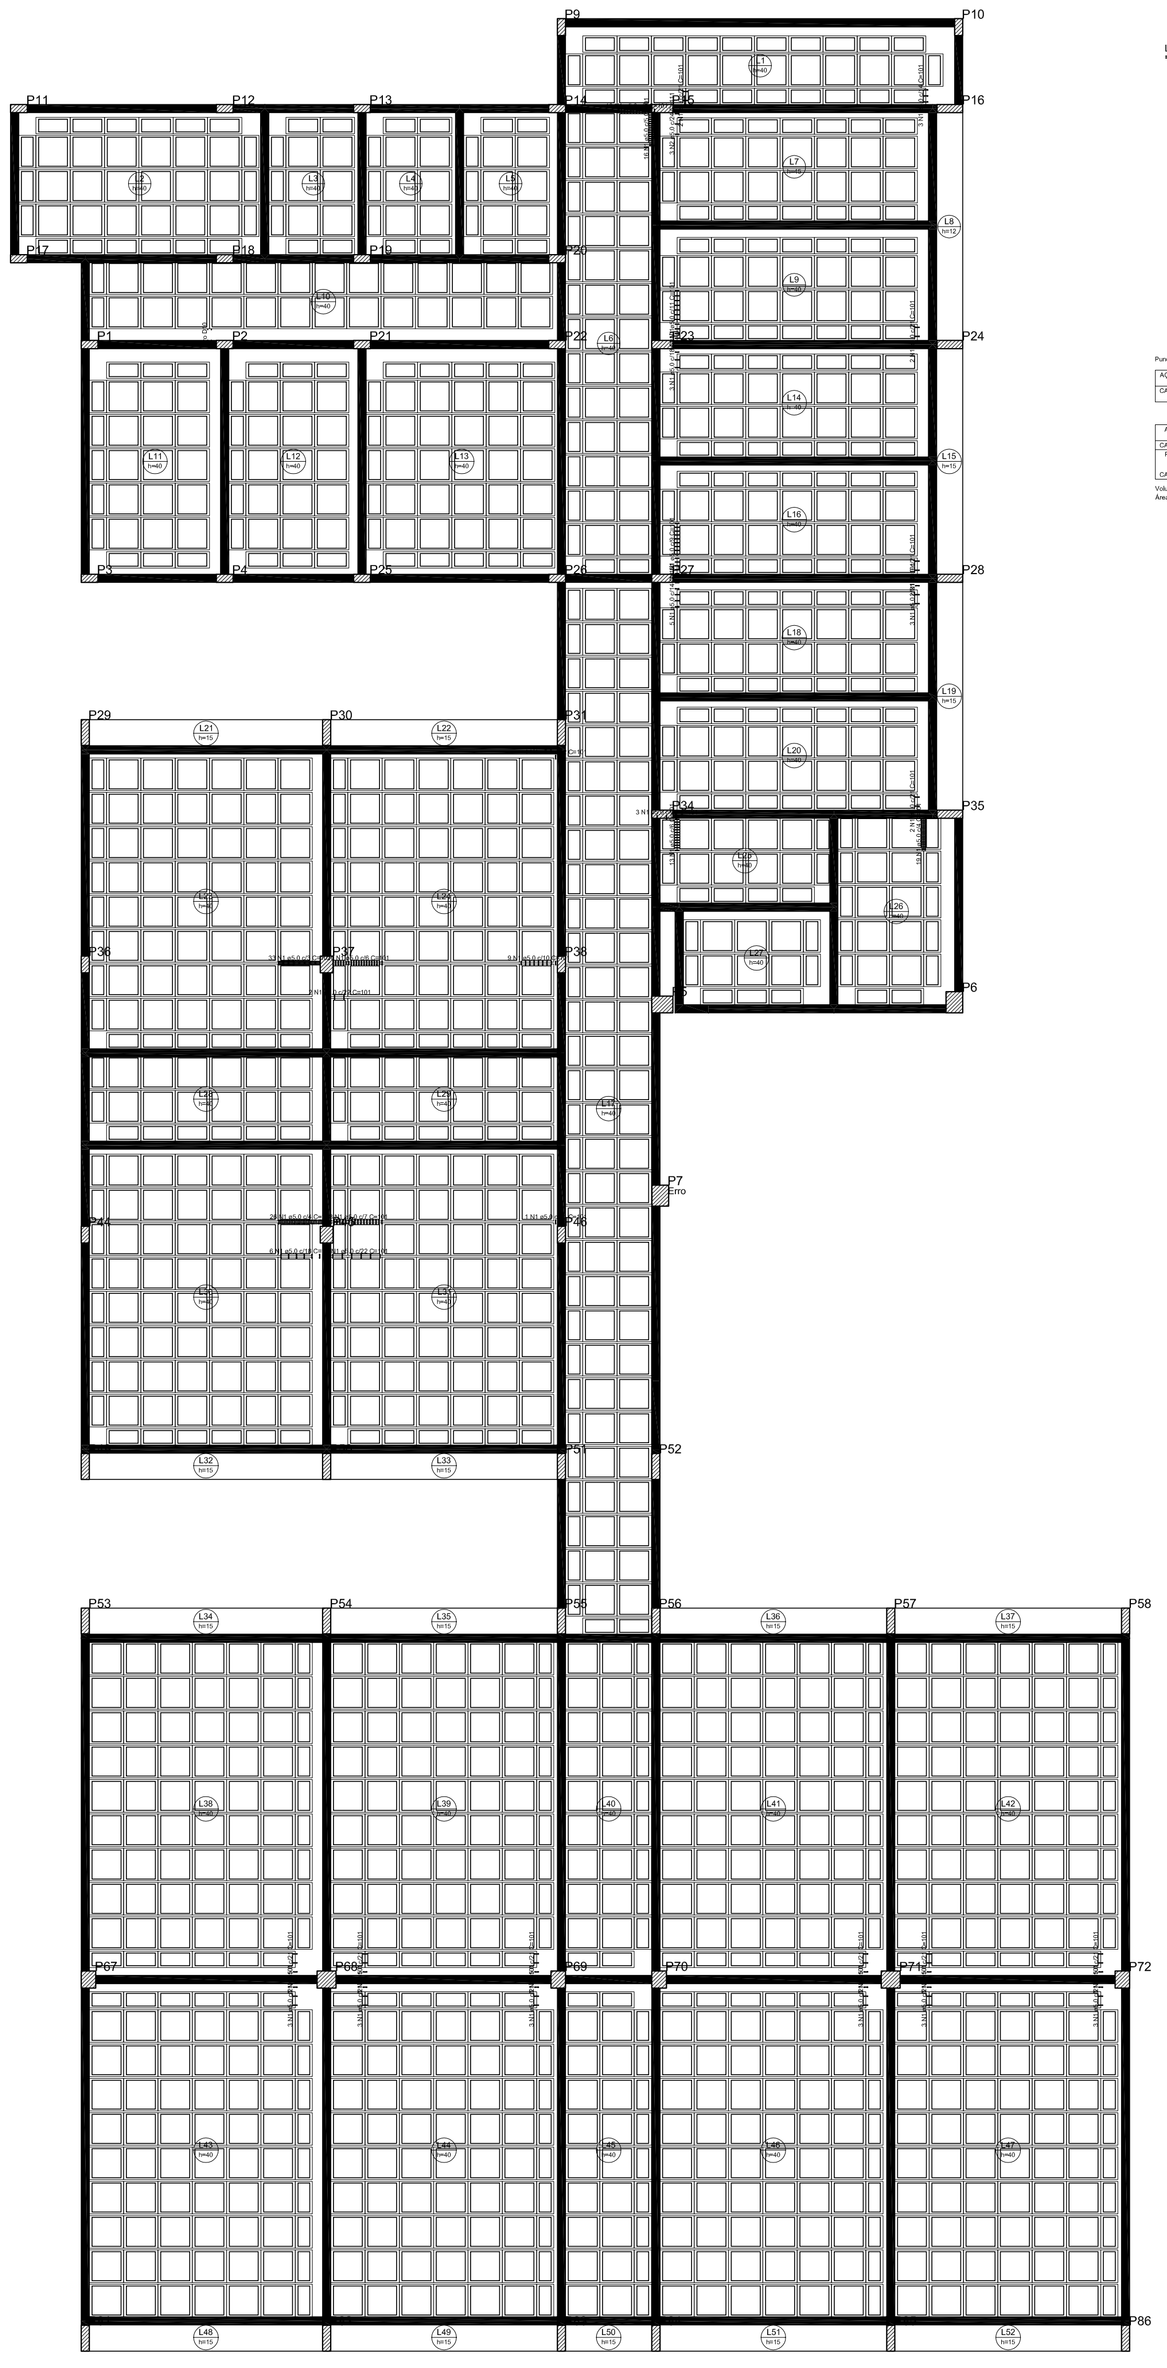
P9
P10
P11
P12
P13
P14
P15
P16
P17
P18
P19
P20
P1
P2
P21
P22
P23
P24
P3
P4
P25
P26
P27
P28
P29
P30
P31
P34
P35
P36
P37
P38
P6
P7
P51
P52
P53
P54
P55
P56
P57
P58
P67
P68
P69
P70
P71
P72
P86
3 N1

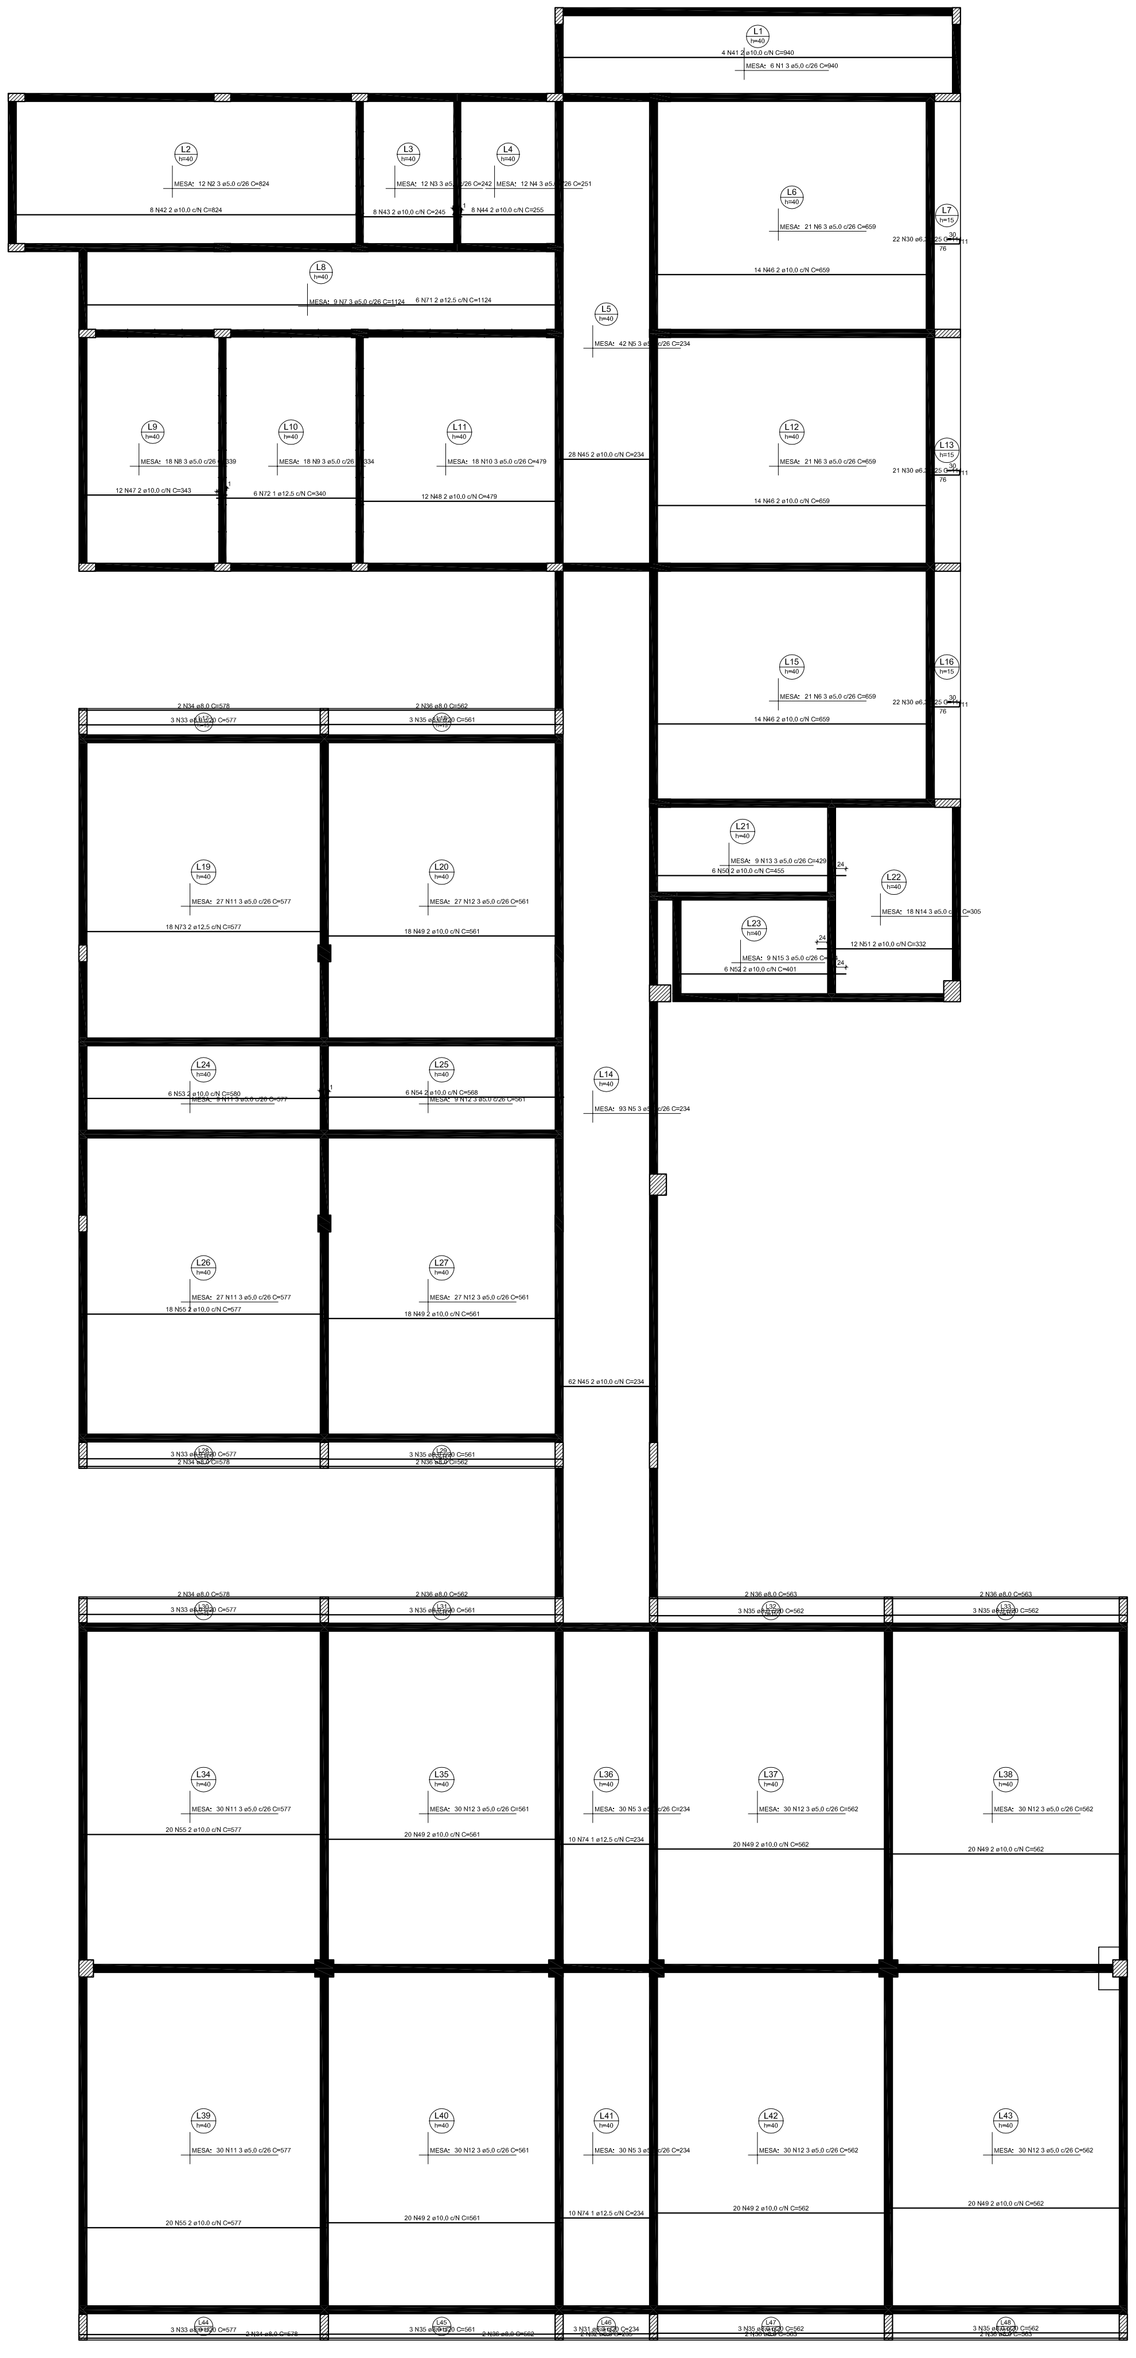

Armação positiva das lajes do pavimento Cobertura (Eixo X)

escala 1:50

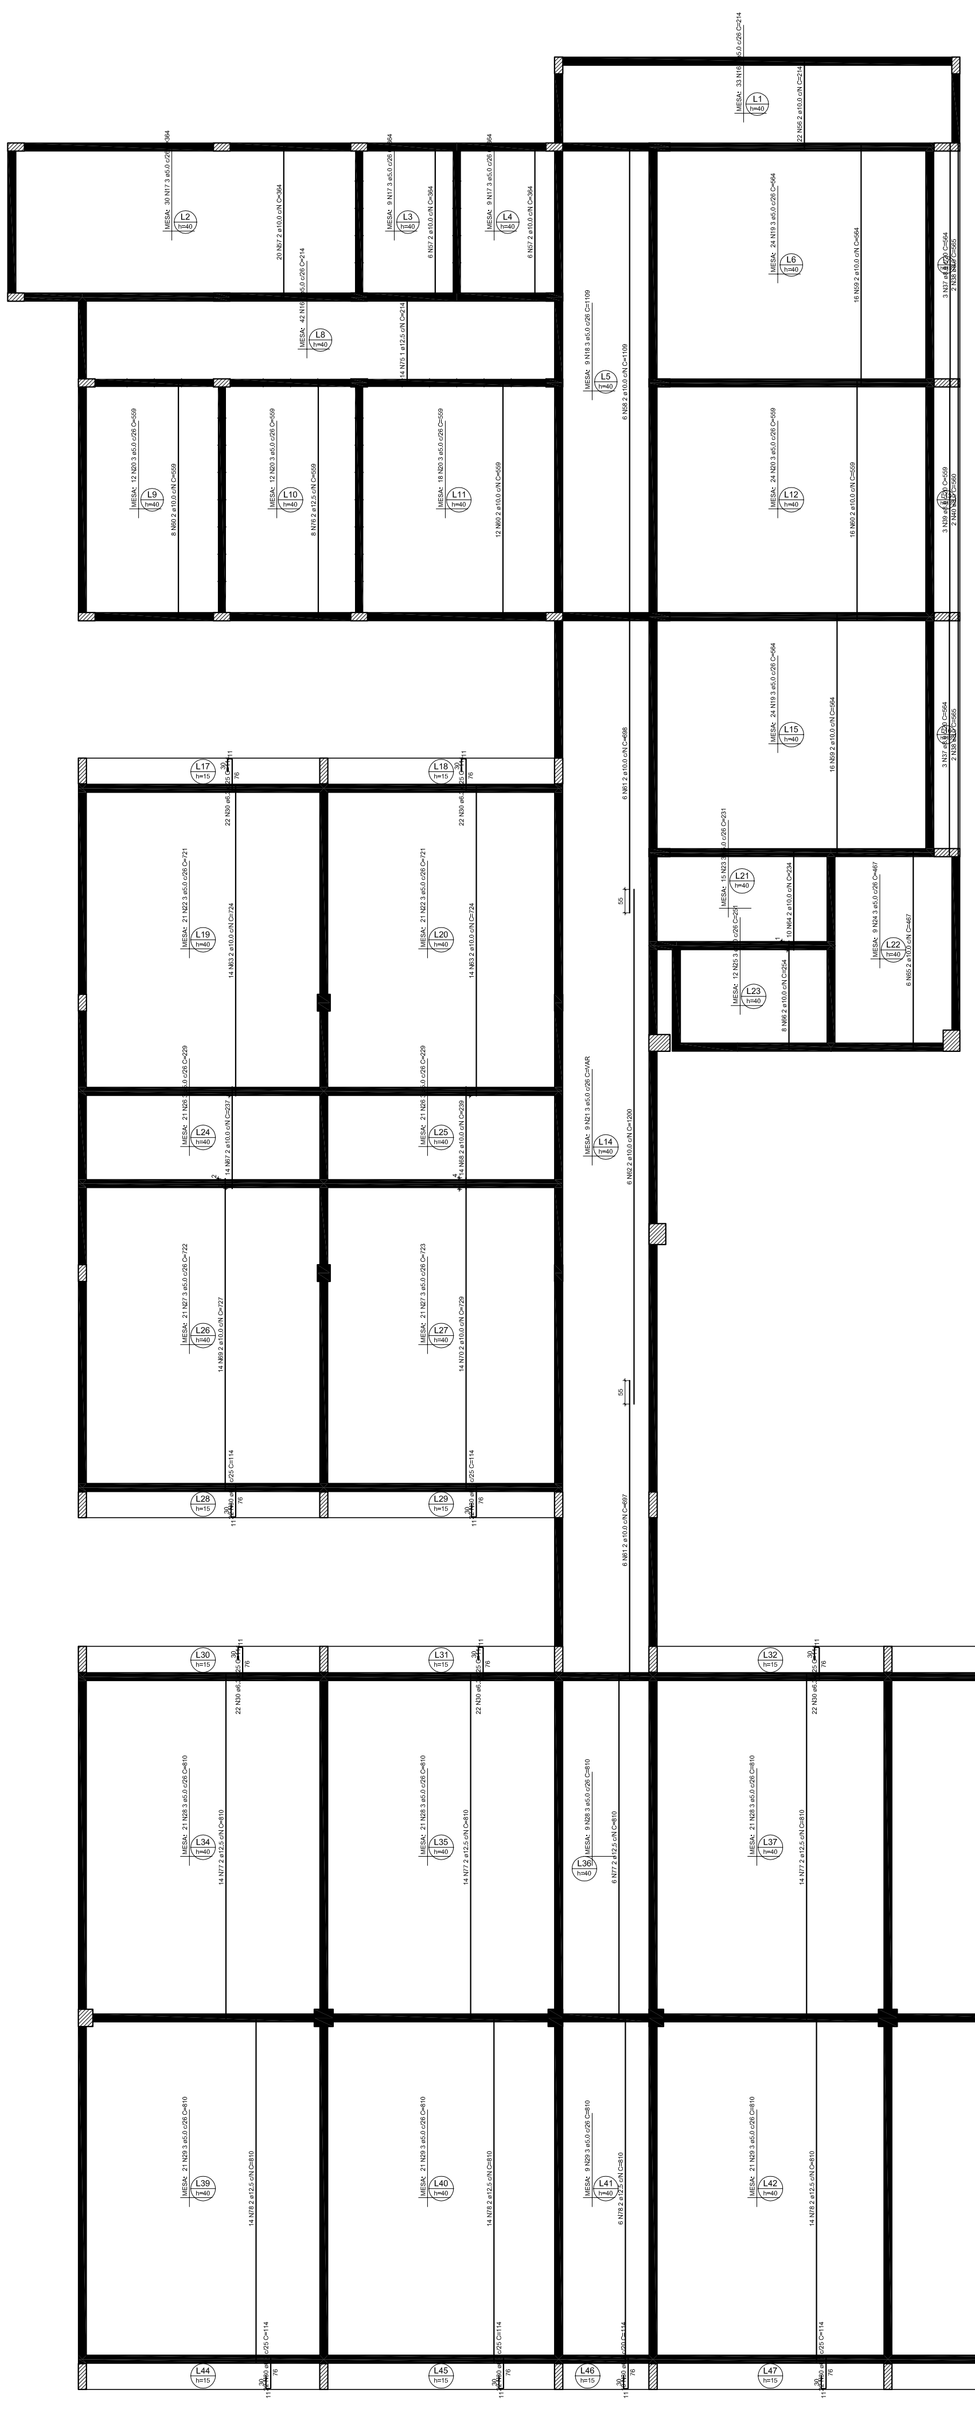

Armação positiva das lajes do pavimento Cobertura (Eixo Y)

escala 1:50

RELAÇÃO DO AÇO

Positivos X Positivos Y

AÇO	N	DIAM (mm)	QUANT	C.UNIT (cm)	C.TOTAL (cm)
CA50	1	5.0	6	940	5640
	2	5.0	6	940	5640
	3	5.0	12	242	2904
	4	5.0	12	251	3012
	5	5.0	12	251	3012
	6	5.0	63	638	41517
	7	5.0	9	1124	10116
	8	5.0	9	1139	10251
	9	5.0	19	334	6312
	10	5.0	18	479	8621
	11	5.0	18	343	6174
	12	5.0	243	561	136323
	13	5.0	9	429	3861
	14	5.0	9	340	3060
	15	5.0	9	374	3366
	16	5.0	75	214	16050
	17	5.0	75	234	17550
	18	5.0	9	1168	9981
	19	5.0	46	564	21372
	20	5.0	46	587	22265
	21	5.0	18	1249	21285
	22	5.0	42	1315	50862
	23	5.0	12	487	5455
	24	5.0	12	487	5455
	25	5.0	12	251	3012
	26	5.0	42	229	8618
	27	5.0	42	242	10164
	28	5.0	63	1103	70539
	29	5.0	63	510	73330
CA60	30	6.3	336	114	38346
	31	6.3	7	234	1638
	32	6.3	2	235	470
	33	8.0	12	573	6924
	34	8.0	6	561	3366
	35	8.0	24	561	13464
	36	8.0	16	562	8992
	37	8.0	4	565	2260
	38	8.0	4	565	2260
	39	8.0	3	559	1677
	40	10.0	3	559	1677
	41	10.0	4	560	2240
	42	10.0	8	824	6592
	43	10.0	8	824	6592
	44	10.0	8	255	2040
	45	10.0	90	234	21060
	46	10.0	90	234	21060
	47	10.0	12	343	4116
	48	10.0	12	479	5748
	49	10.0	12	343	4116
	50	10.0	4	453	1812
	51	10.0	12	332	3984
	52	10.0	6	580	3480
	53	10.0	6	580	3480
	54	10.0	6	568	3408
	55	10.0	12	317	3804
	56	10.0	60	242	14520
	57	10.0	12	566	11448
	58	10.0	2	566	1664
	59	10.0	30	566	16704
	60	10.0	30	566	16704
	61	10.0	12	697	8364
	62	10.0	6	1230	7290
	63	10.0	30	234	6480
	64	10.0	10	234	2340
	65	10.0	6	467	2802
	66	10.0	6	467	2802
	67	10.0	14	237	3318
	68	10.0	14	239	3346
	69	10.0	14	239	3346
	70	10.0	14	729	10206
	71	12.5	6	1124	6744
	72	12.5	6	1139	6834
	73	12.5	9	577	10386
	74	12.5	20	234	4680
	75	12.5	20	234	4680
	76	12.5	8	558	4472
	77	12.5	62	810	50220
	78	12.5	62	810	50220

RESUMO DO AÇO

AÇO	DIAM (mm)	C.TOTAL (m)	PESO + 10% (kg)
CA50	5.0	1598.1	617.2
	8.0	424.7	184.5
	10.0	3412.7	2314.5
	12.5	1205.6	1220.4
CA60	6.3	7268.9	1222.4

PESO TOTAL (kg)

CA50	4002.2
CA60	1222.4

Volume de concreto (C-30) = *187.87 m³*
Área de forma = *63,99 m²*

NOTAS IMPORTANTES:

— A EXECUÇÃO DA ESTRUTURA DEVERÁ OBEDECER AS PRESCRIÇÕES DA NBR-6118
— O RESPECTIVO PROJETO ESTRUTURAL SE COMPLEMENTA COM PROJETO ARQUITETÔNICO E OS PROJETOS COMPLEMENTARES DEVENDO SER VERIFICADAS TODAS AS INTERFERÊNCIAS ENTRE OS PROJETOS ANTES DO INÍCIO DA OBRA.
— COTAS E DIMENSÕES EM CENTÍMETROS
— Fck= 30 MPa
— RECOBRIMENTO: LAJES(2,0 cm
VIGAS(2,5 cm
PILARES(2,5cm

RAIO (r) DE DOBRAMENTO PARA GANCHOS

NBR-6118(Item 6.3.4.1)

BITOLA (l)	CA50	CA60
<20mm	2,5xØ	3xØ
>=20mm <=32mm	4xØ	
>32Mm <=100mm	5,0xØ	5,0xØ

— TENSÃO ADMISSÍVEL DO SOLO = 0,5 Kg/cm2
(CONFIRMAR ATRAVÉS DE SONDAGEM GEOTÉCNICA)
— DEVERÁ SER OBSERVADA A COMPATIBILIDADE ENTRE OS VALORES ADOTADOS OS VALORES EFETIVAMENTE OBSERVADOS NA OBRA. O CASO CONSULTAR IMEDIATAMENTE O Engo. CALCULISTA DA ESTRUTURA
— DEVERÁ SER ESCORADA TODA E QUALQUER ESTRUTURA QUE POR VENTURA VENHA A SER COMPROMETIDA COM A EXECUÇÃO DAS CAVAS DE FUNDAÇÕES , COMO EXEMPLO:
-MUROS DE EDIFICAÇÕES VIZINHAS
-REDES DE ABASTECIMENTO
-RUAS DE ACESSO
-ETC.
— DEVERÁ SER DADA ATENÇÃO ESPECIAL NO QUE SE REFERE AS CAVAS DE FUNDAÇÃO QUANTO A PRESENÇA LOCALIZADA DE SOLOS DE MA QUALIDADE (SOLOS ORGÂNICOS), PRESENÇA DE FORMIGUEIROS, RAÍZES DE ÁRVORES(MATÉRIAS ORGÂNICAS) ANTIGOS POÇOS E CACIMBAS E ATERROS MAL COMPACTADOS
— TODO MATERIAL ESCAVADO DEVERÁ SER DEPOSITADO A UMA DISTÂNCIA MÍNIMA DE 50 cm DA BORDA ESCAVADA
— O SOLO DEVERÁ SER ENERGICAMENTO APILOADO ANTES DA EXECUÇÃO DAS FUNDAÇÕES E O ATERRO FOR EXECUTADO COM SOLO OMISTO EM 30/1, COMPACTADOS DE 20 EM 20 cm DEVIDAMENTE UMEDECIDOS CASO O SOLO CONTENHA TEORES ORGÂNICOS DEVE-SE TROCAR POR MATERIAL ARENOSO DE BOA QUALIDADE
— MODIFICAÇÕES NAS SEÇÕES DAS PEÇAS OU NAS ARMADURAS E NA LOCAÇÃO DAS MESMAS SOMENTE PODERÃO SER FEITAS COM O PROJETO ESTRUTURAL OU DE ARQUITETURA DAS TERMINANTEMENTE PROIBIDAS SEM A PRÉVIA CONSULTA AO ENGENHEIRO CALCULISTA DA ESTRUTURA.
— A UTILIZAÇAO DESTE PROJETO NO TODO OU EM PARTE EM OUTRA OBRA QUE NAO A ESPECIFICADA ABAIXO SUJEITARAO OS RESPONSAVEIS AS PENAS PREVISTAS NA LEGISLACAO VIGENTE.

ATENÇÃO

É TOTALMENTE PROIBIDO O INÍCIO DA OBRA SEM A CONFIRMAÇÃO DA RESISTÊNCIA DO CONCRETO ATRAVÉS DE ENSAIO DE RUPTURA E DA DOCUMENTAÇÃO (ART. DE CÁLCULO ESTRUTURAL) PRESENTE NO CANTEIRO

CONCRETO FCK 30MPa

AUTORES E RESPONSÁVEIS TECNICOS PELO PROJETO ESTRUTURAL:

(ORIGINAL ASSINADO)

DAVID ANDRIOLA GOLARES ENGº CIVIL CPF: 11.6.6.6.6.6.6.6.6.6

UNIVERSIDADE FEDERAL DO CARIRI - UFCA PROPRIETÁRIO(A)


ENDEREÇO DA EDIFICAÇÃO

NUMERAÇÃO DO PAVIMENTO

TIPOLOGIA DA EDIFICAÇÃO: CLÍNICA ESCOLA

OBRA

CLÍNICA ESCOLA DA FAMED - BARBALHA
UNIVERSIDADE FEDERAL DO CARIRI

PROJETO ESTRUTURAL PRÉDIO CLÍNICA

UNIVERSIDADE FEDERAL DO CARIRI

ASSUNTO DA PRANCHA: ARMADURA POSITIVA, LAJE, PAVIMENTO COBERTURA

ESCALA: VER DESENHO

FASE: PROJETO BÁSICO

DESENHO: DAVID ANDRIOLA GOLARES

Data: 20/05/2020

PRANCHA 23/27