




01 DETALHE H6
ESC: 1/25

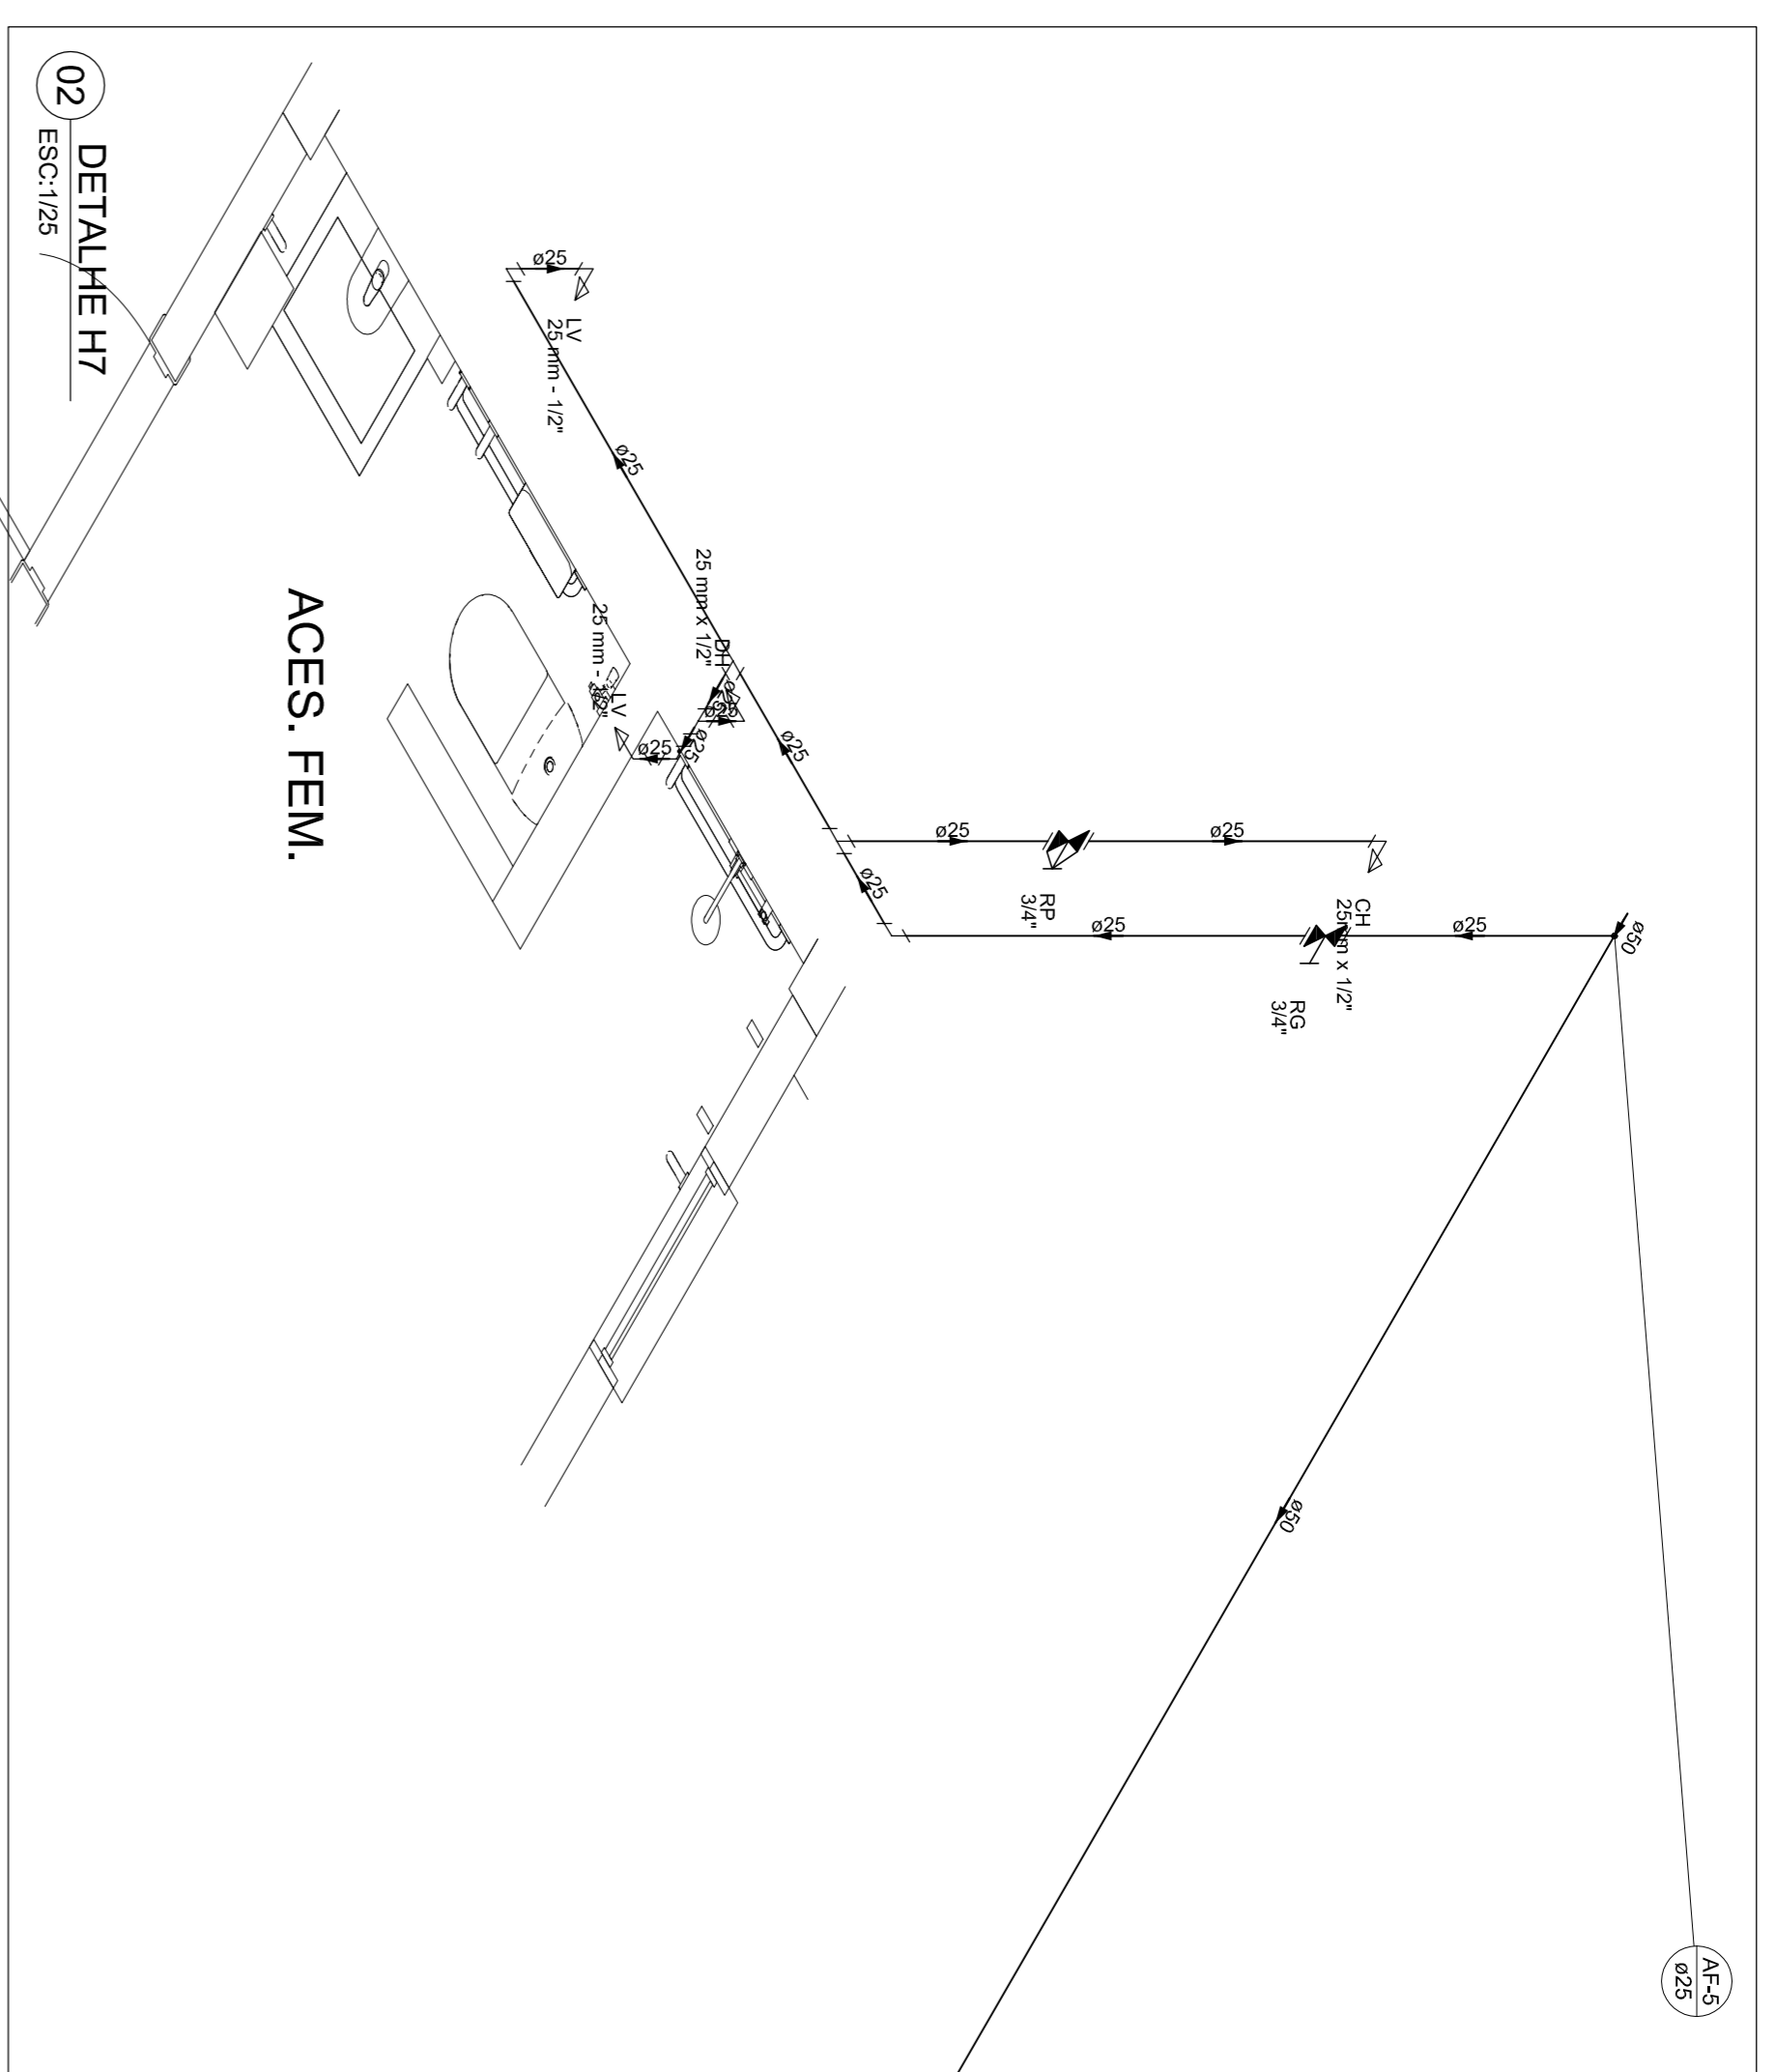

02 DETALHE H7
ESC: 1/25

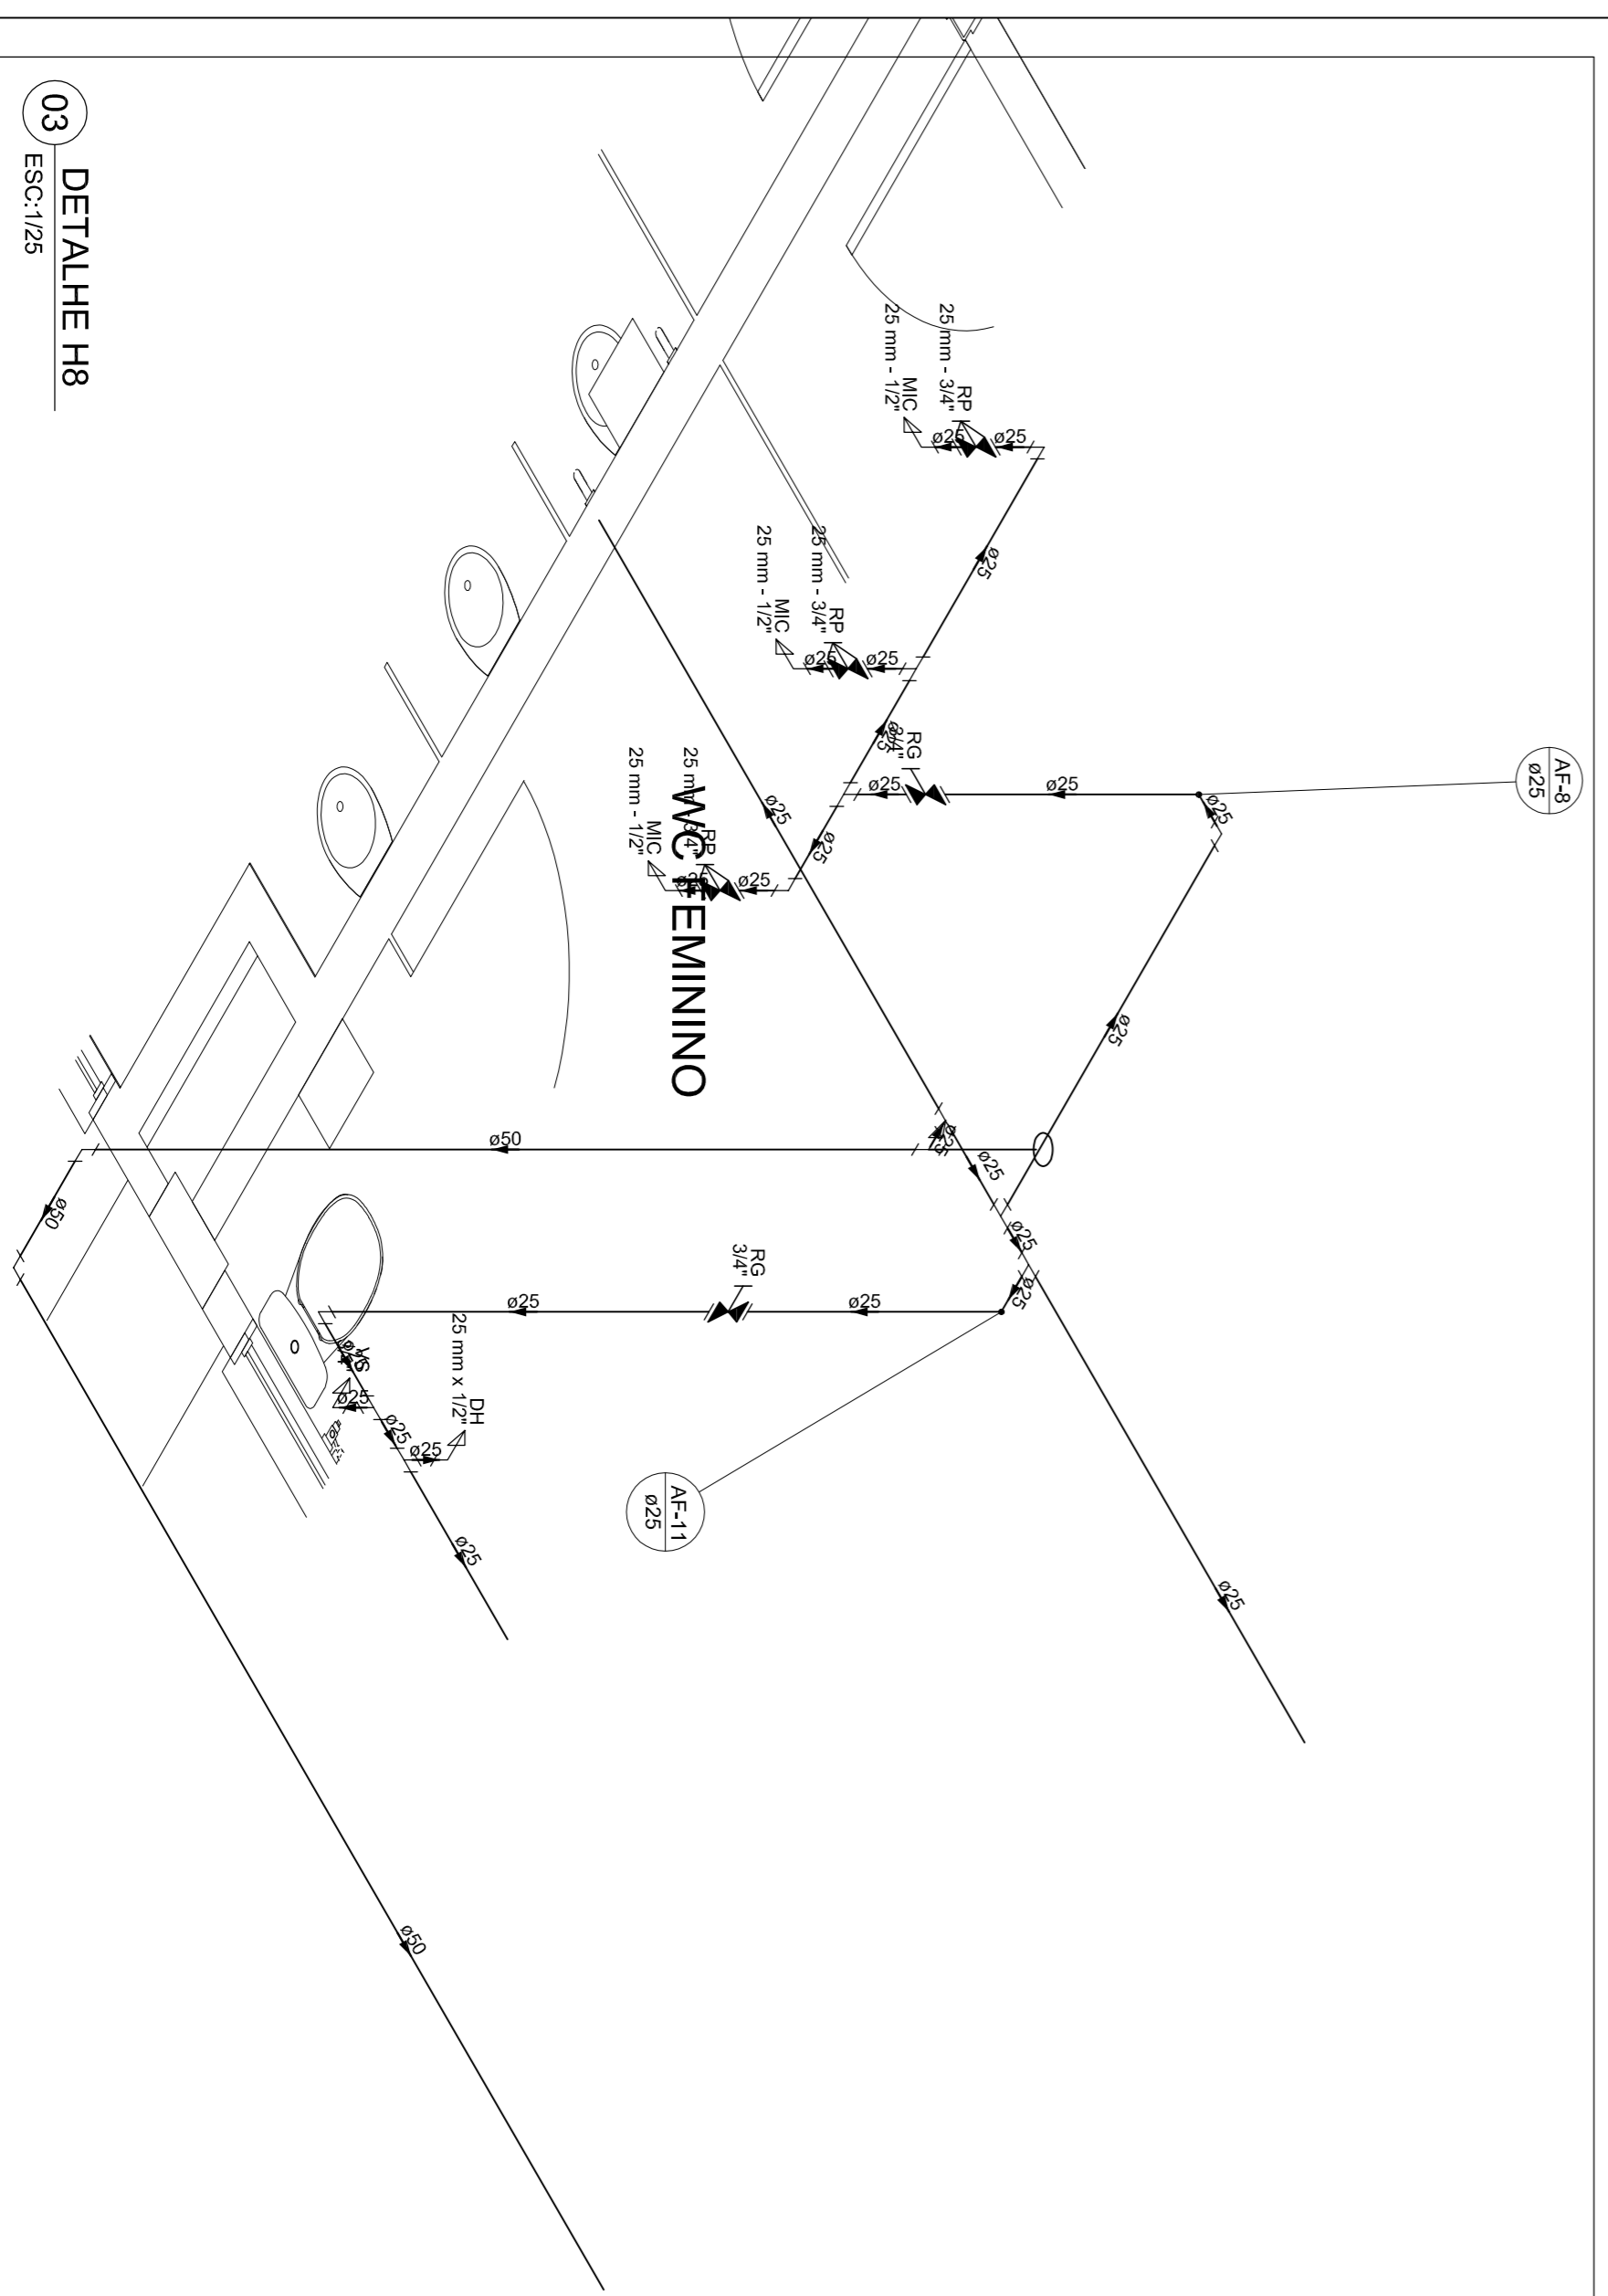

03 DETALHE H8
ESC: 1/25

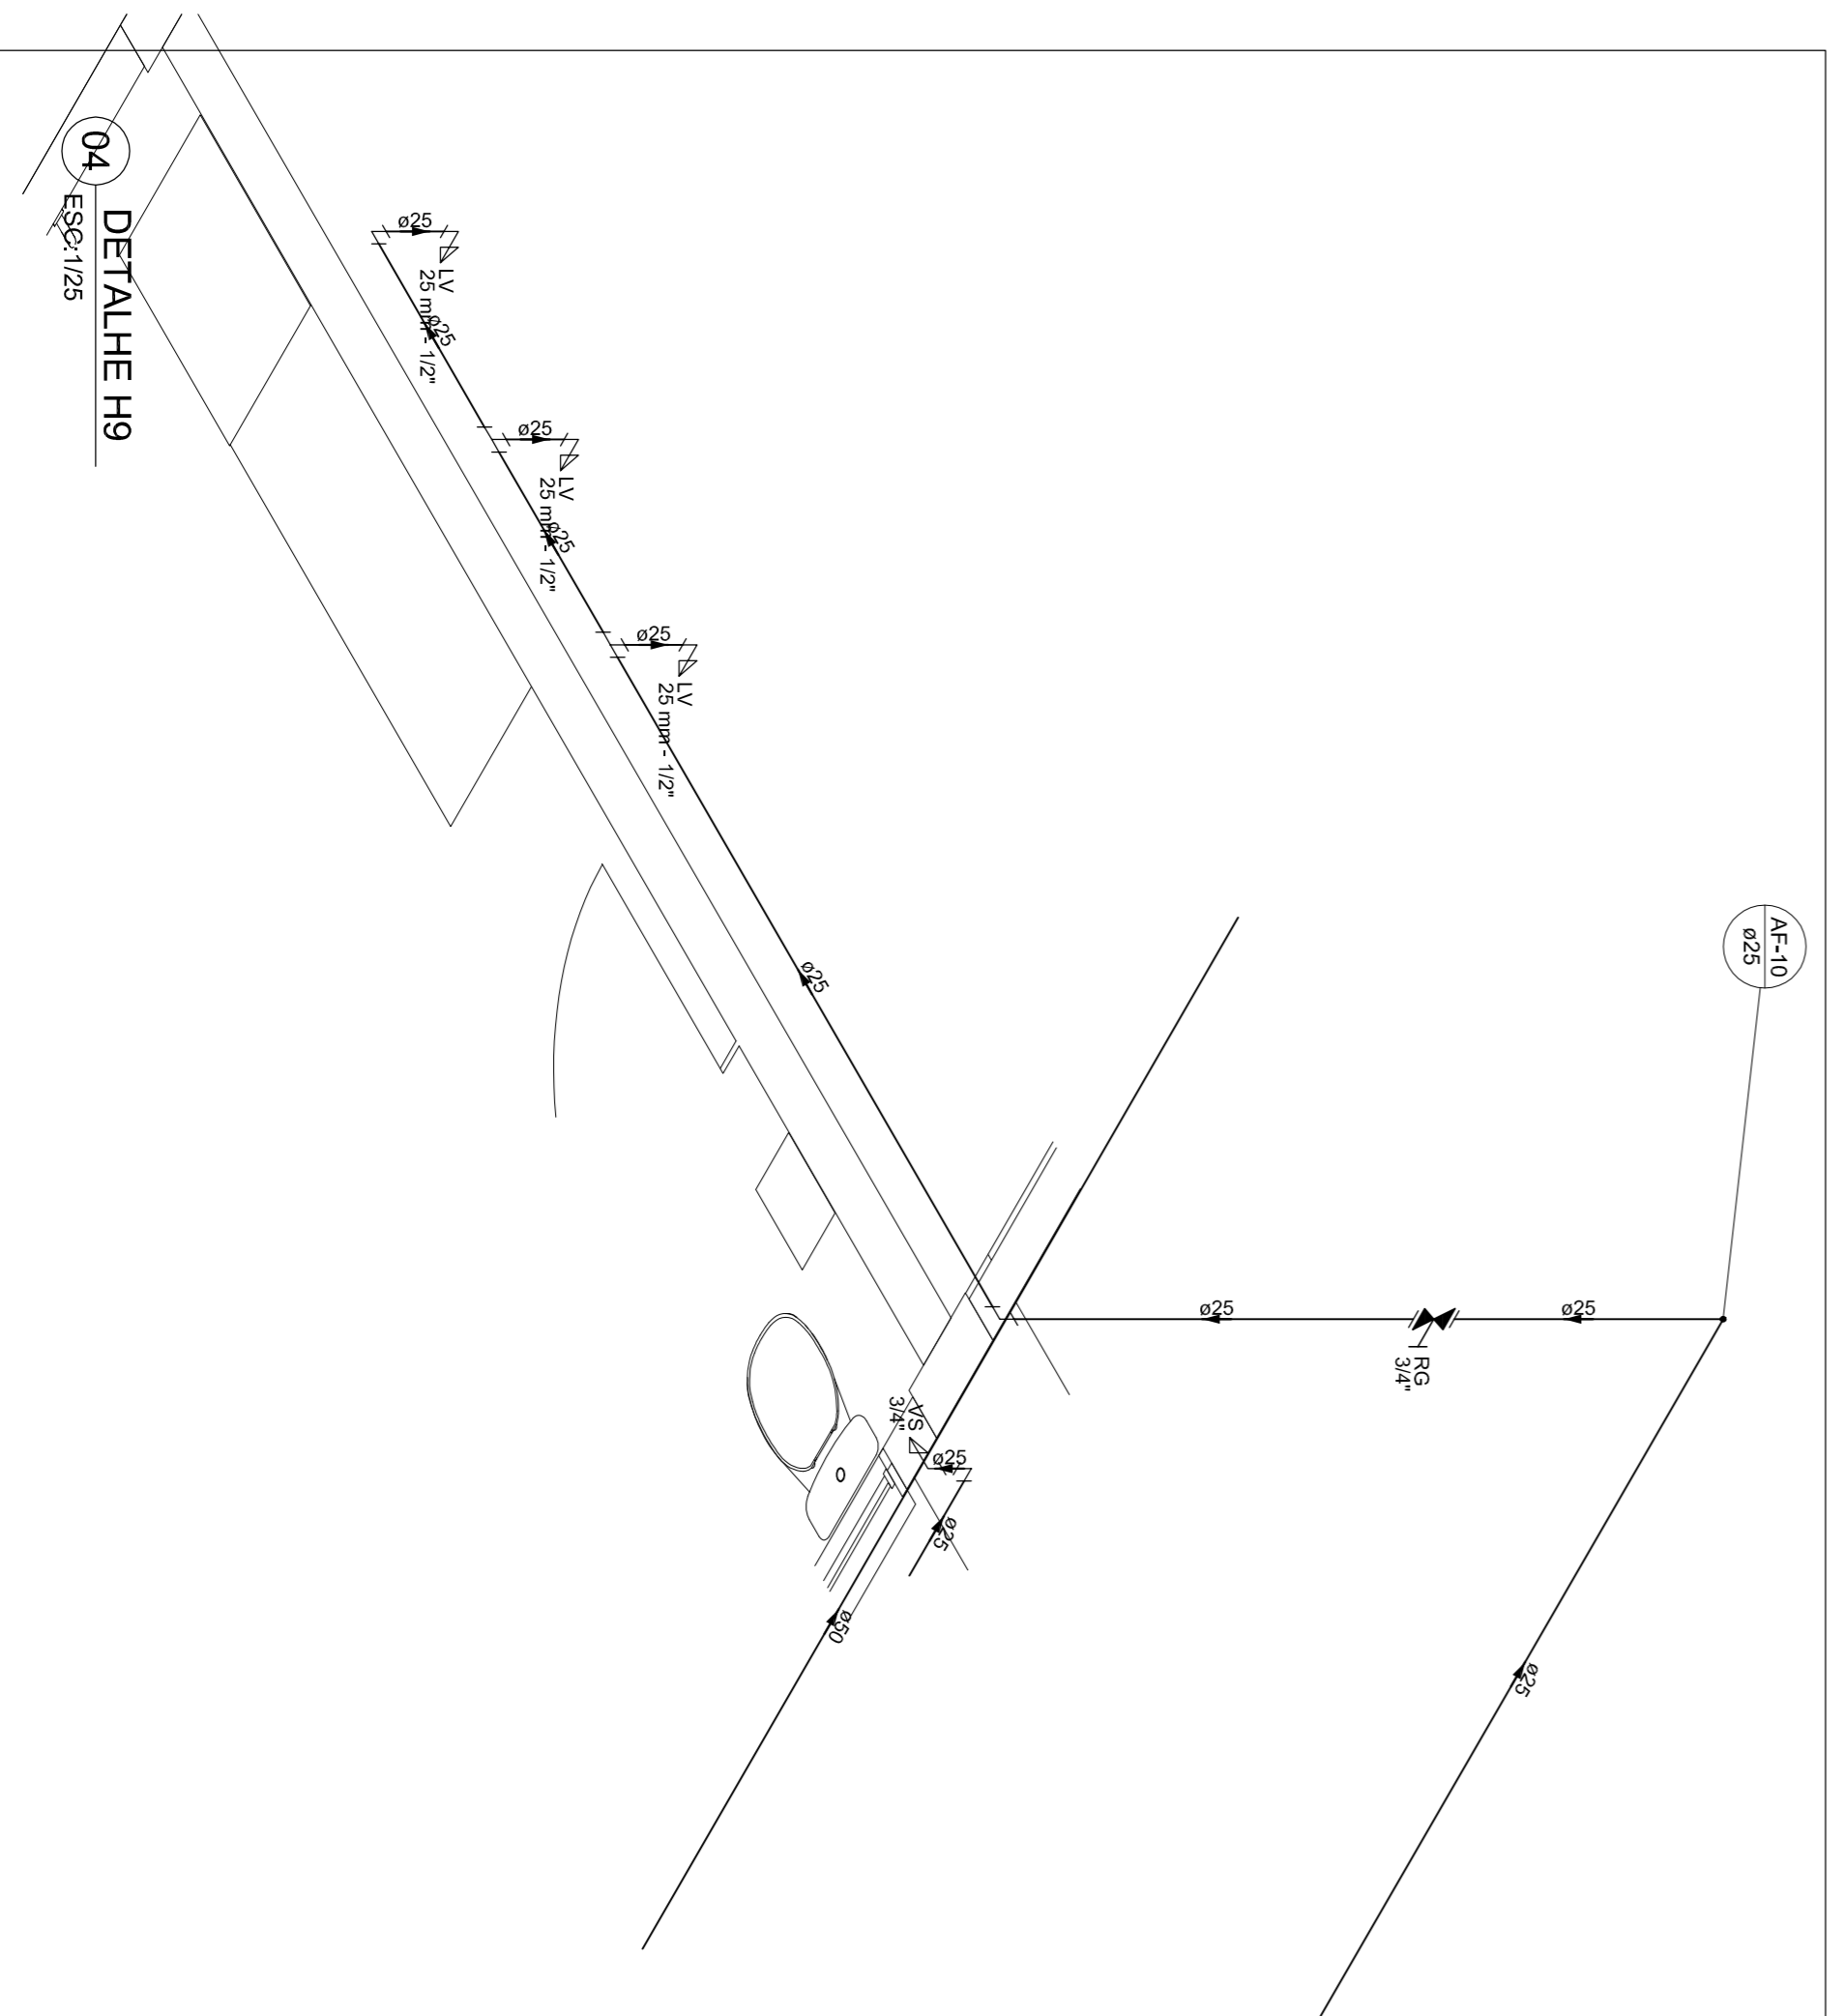

04 DETALHE H9
ESC: 1/25

UNIVERSIDADE FEDERAL DO CARIRI - UFCA
PROPOSTANTE

UNIVERSIDADE FEDERAL DO CARIRI - UFCA








CLIENTE / PROJETO
CLÍNICA ESCOLA DA FAMED
PROJETO DE INSTALAÇÃO HIDRÁULICA

UFCAR
UNIVERSIDADE
FEDERAL DO CARIRI


PRANCHA 02/06

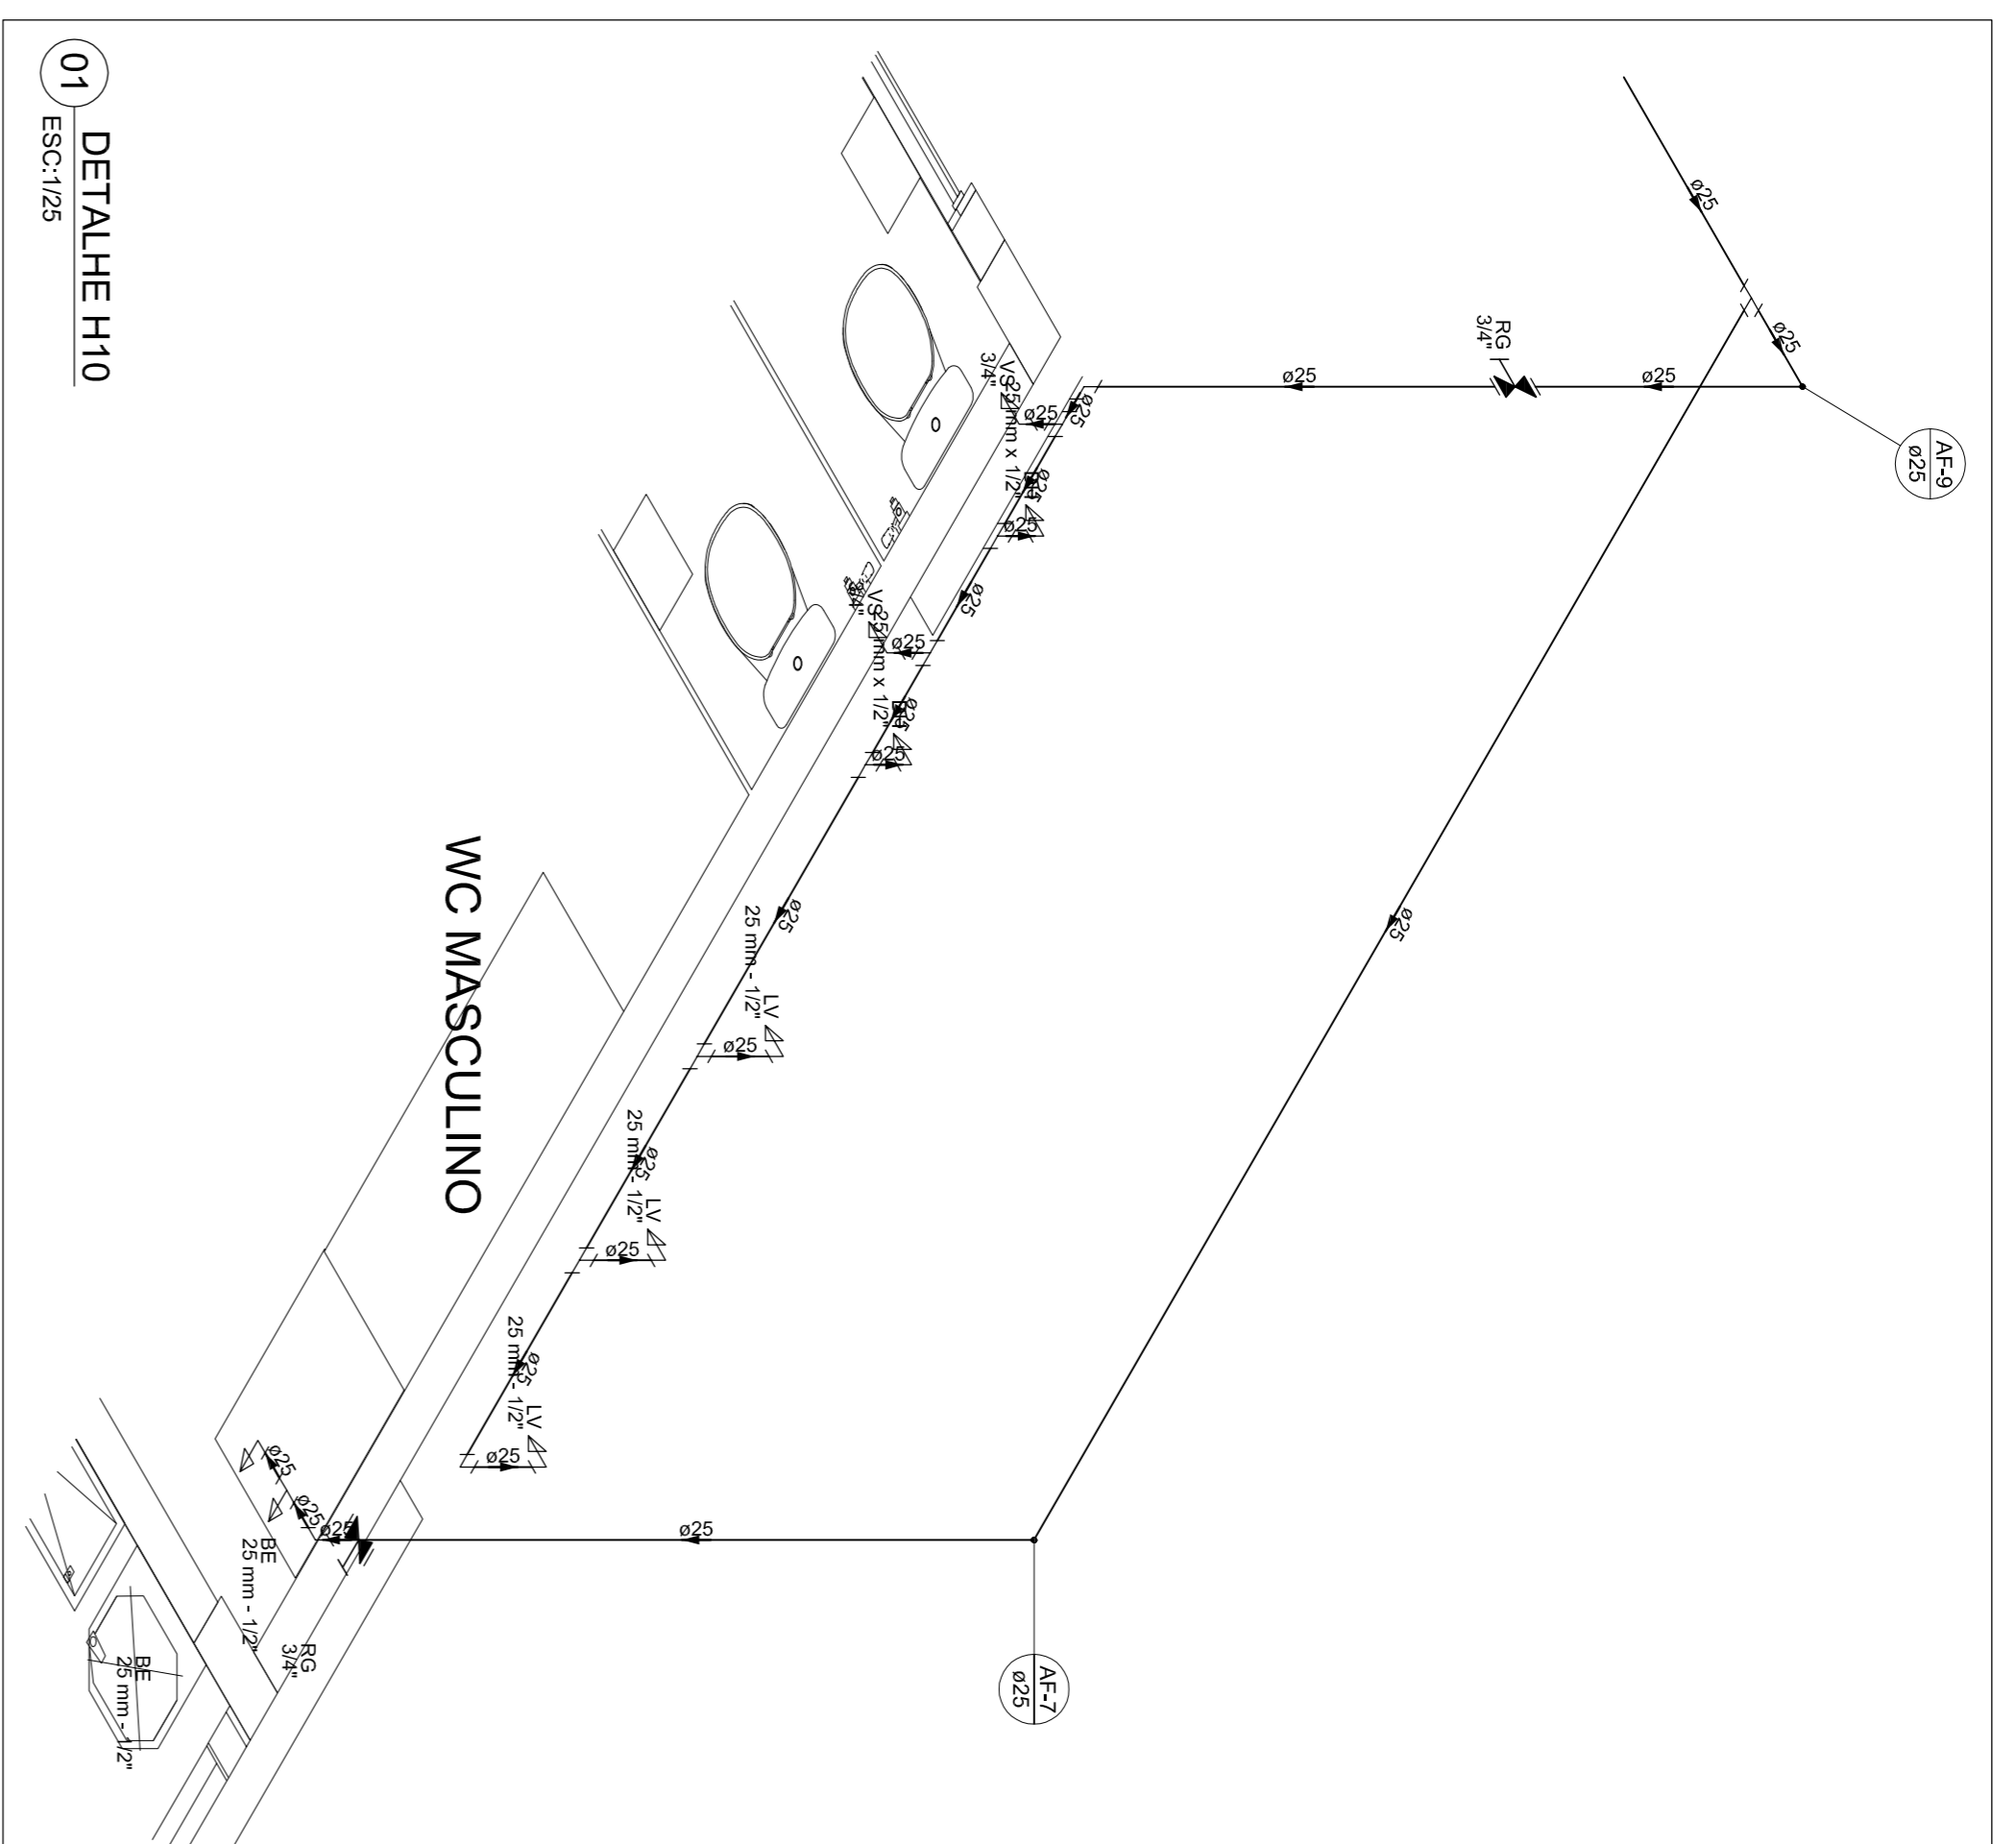


01 DETALHE H10
ESC:1/25

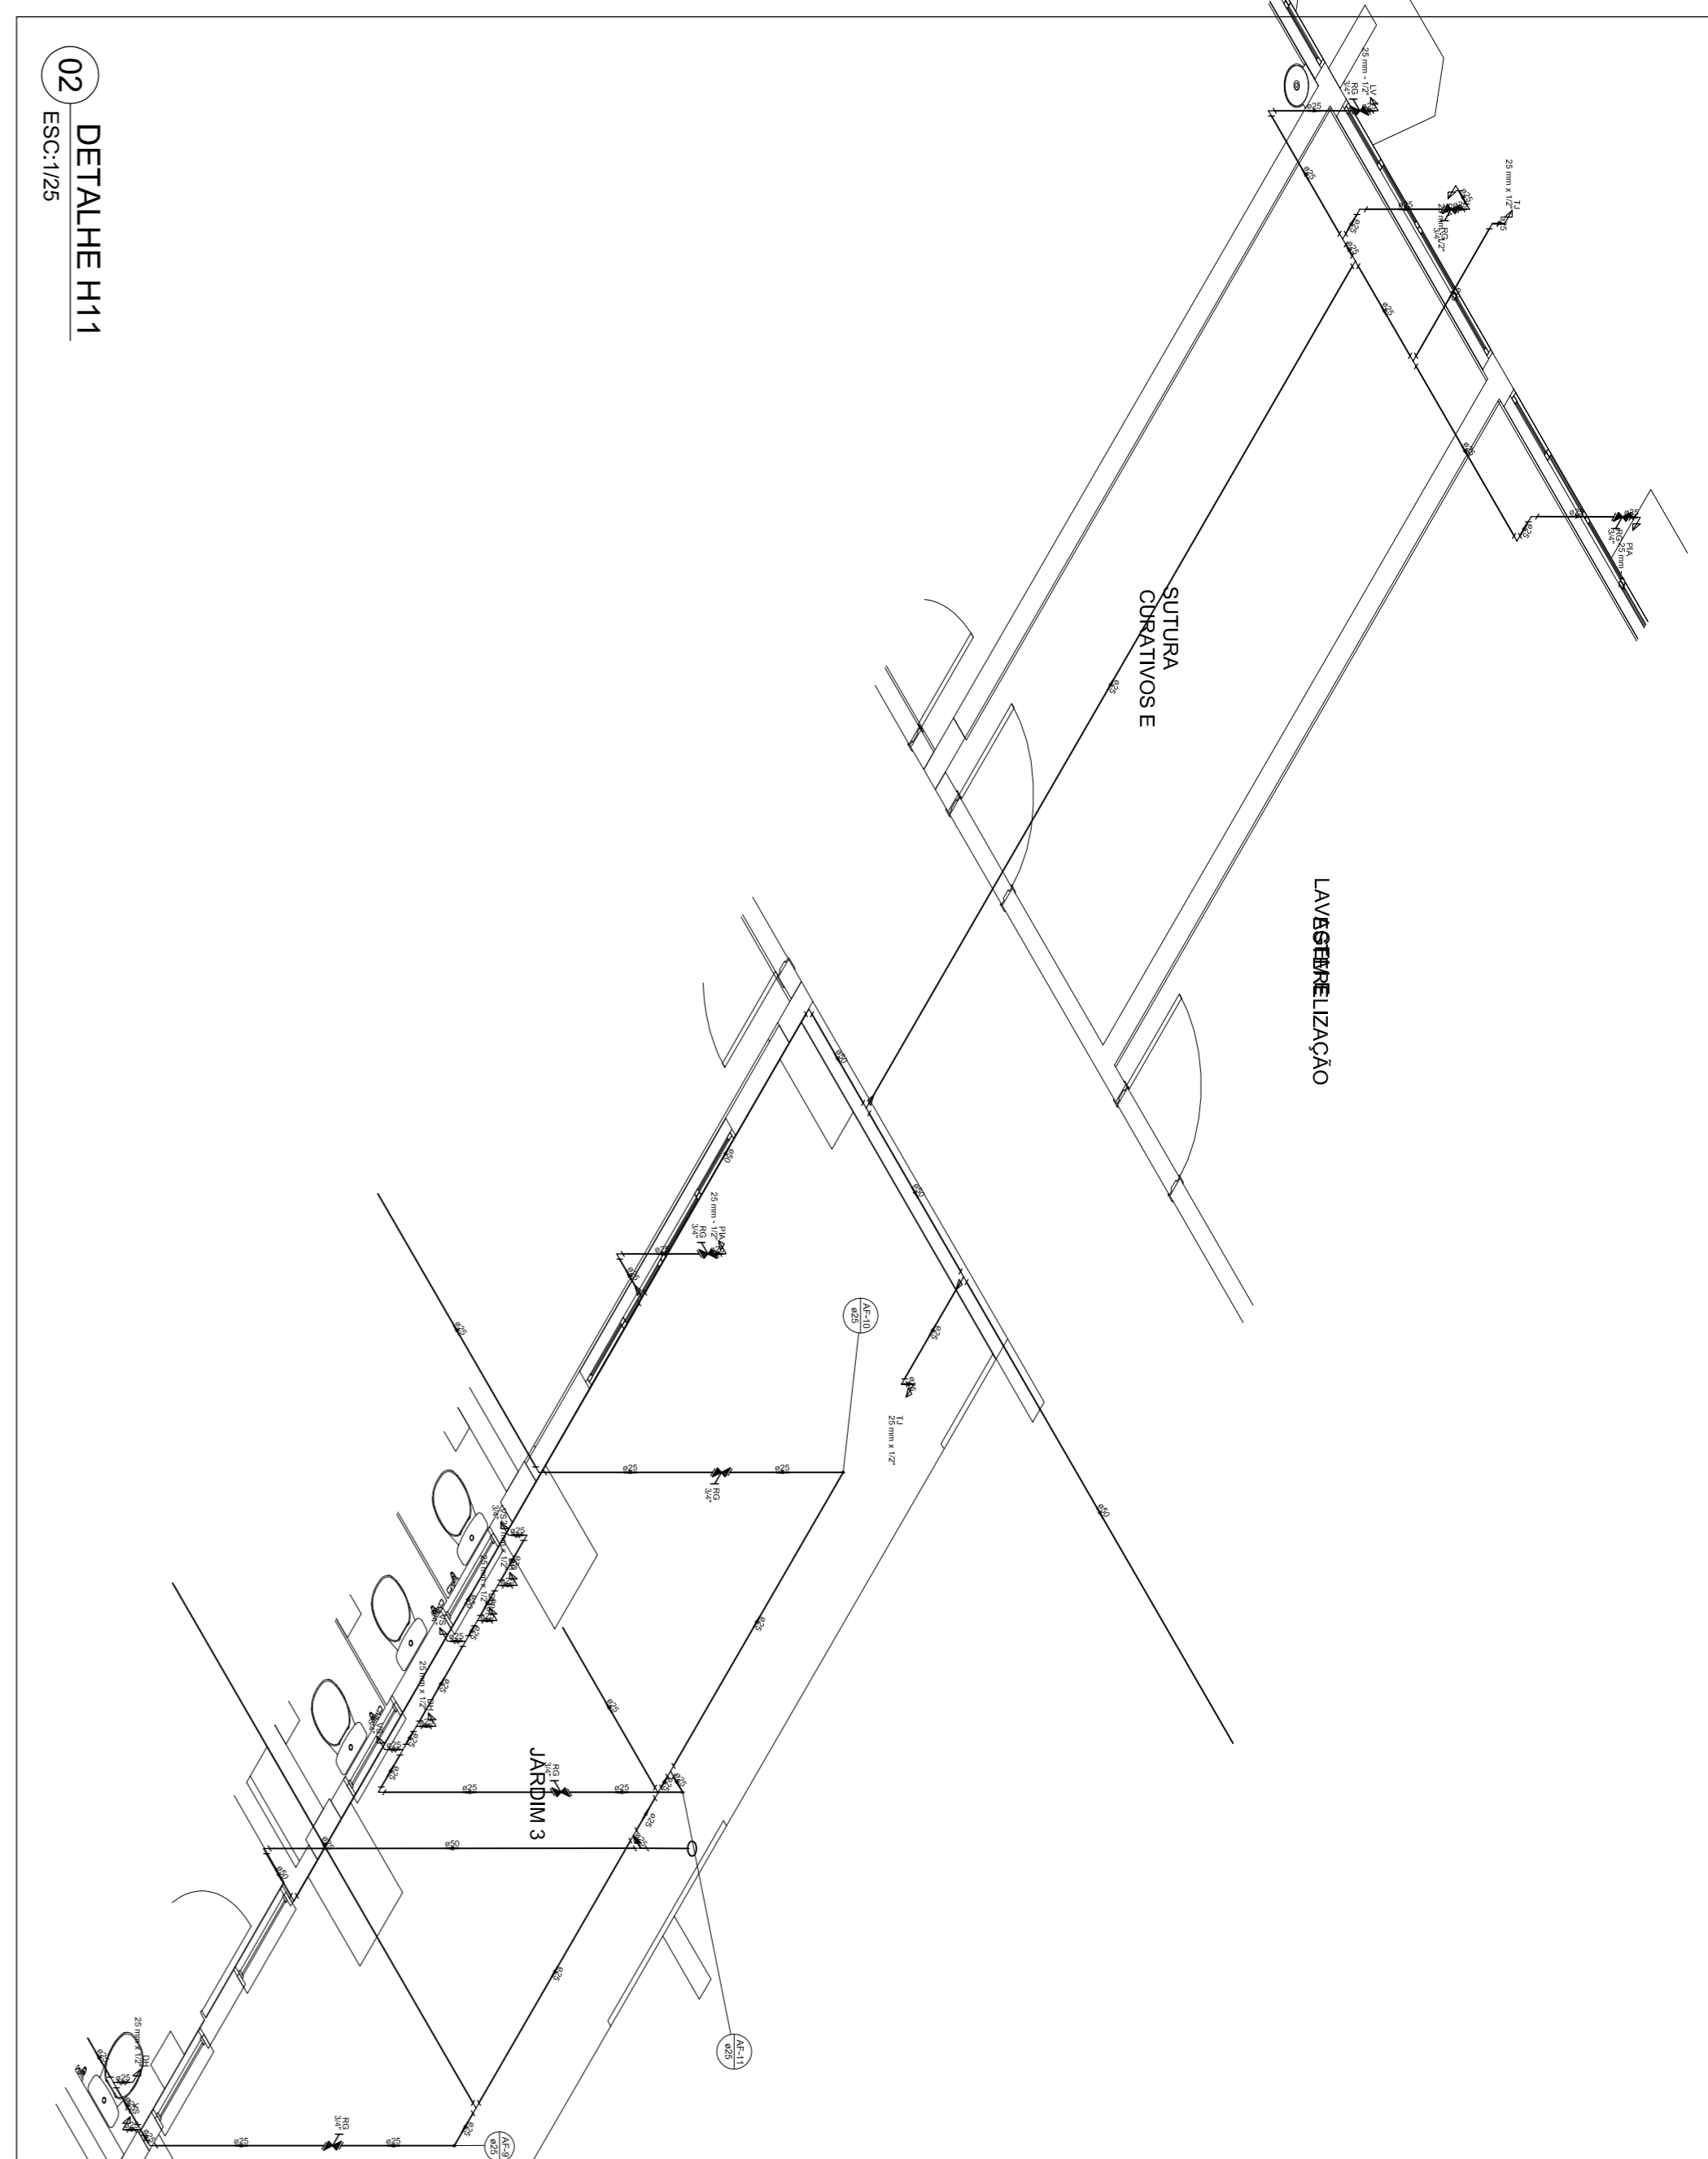

02 DETALHE H11
ESC:1/25

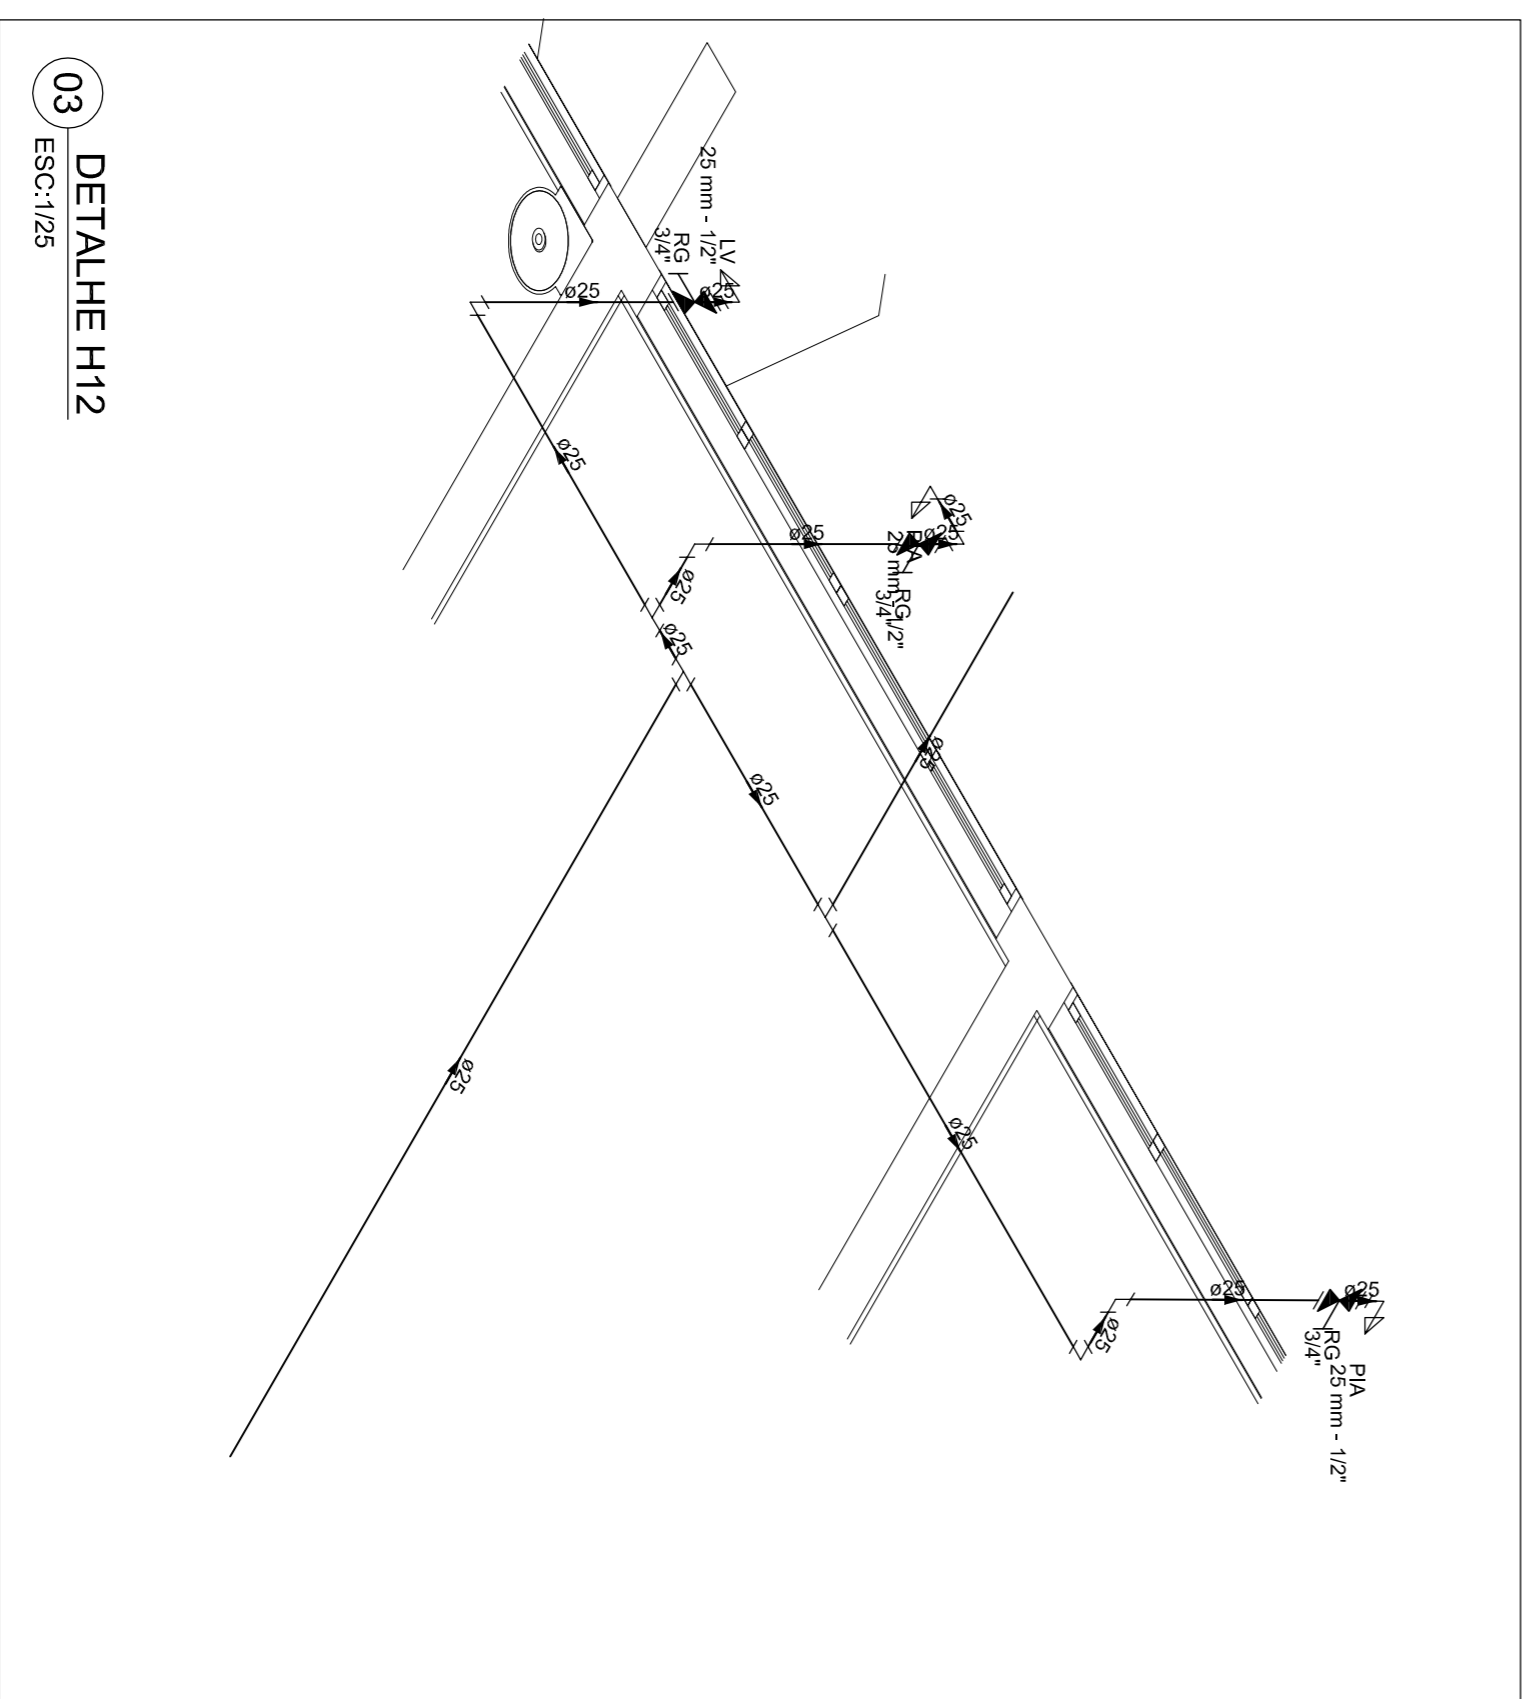

03 DETALHE H12
ESC:1/25

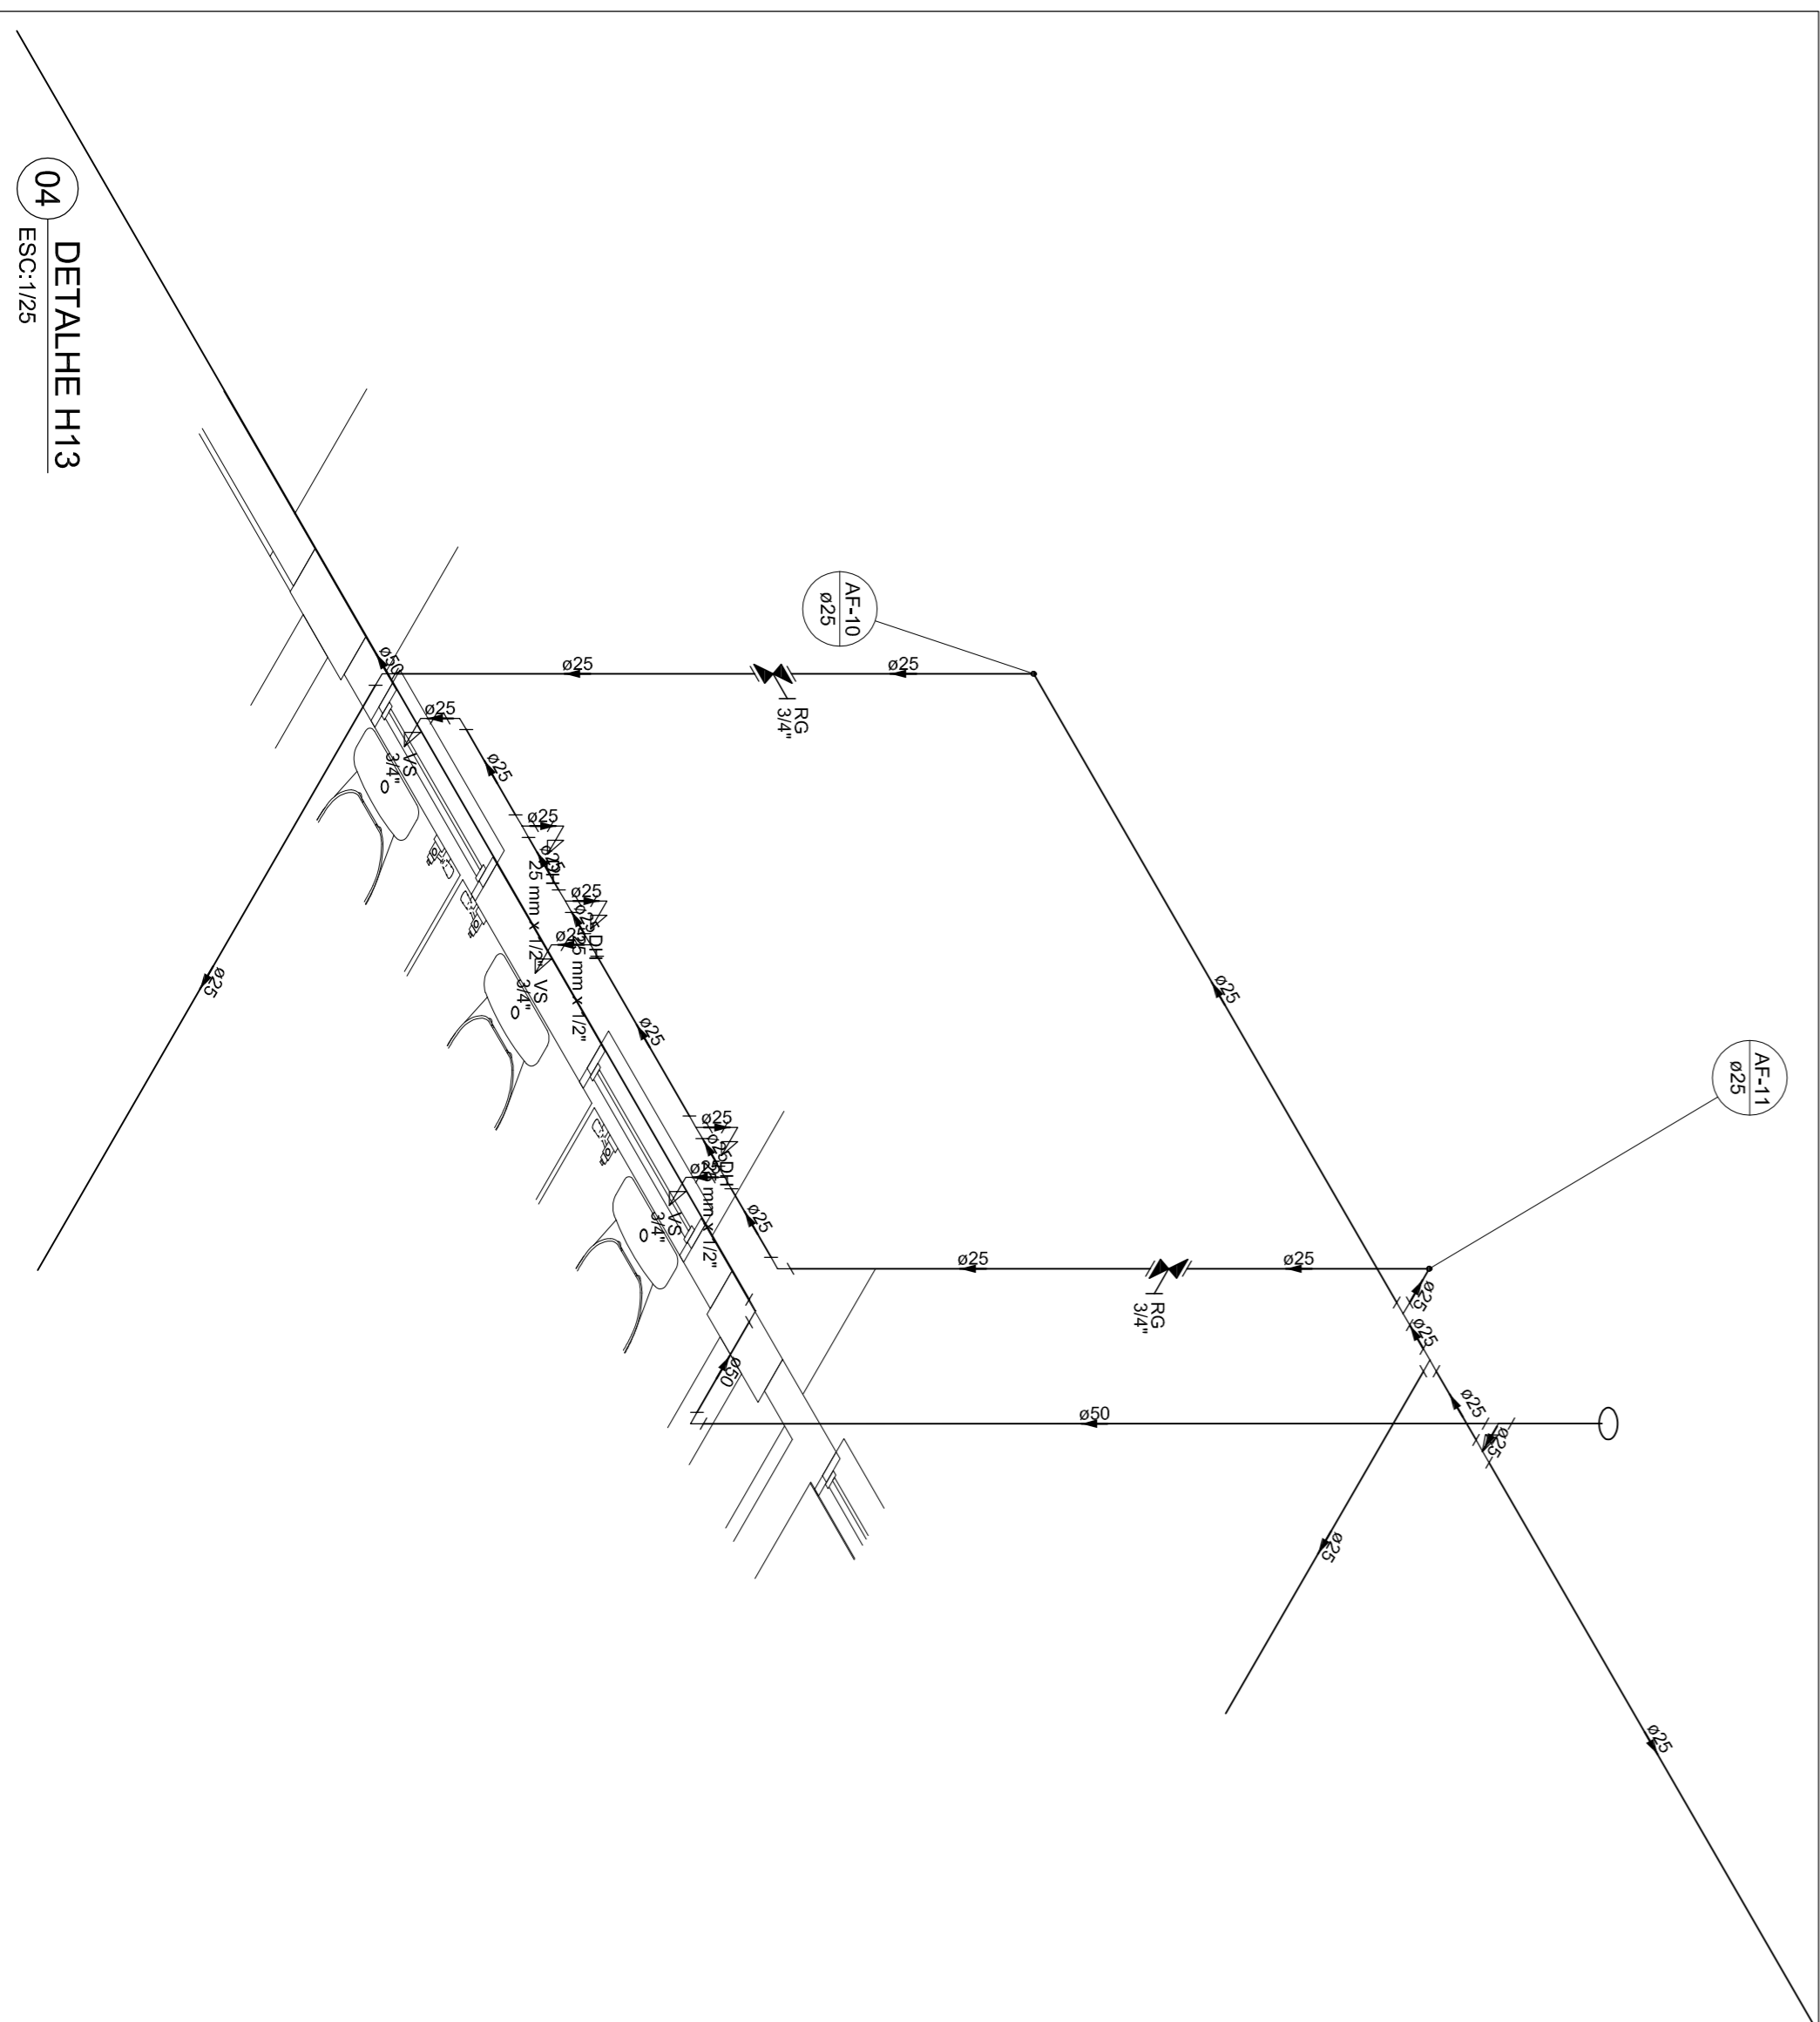


04 DETALHE H13
ESC:1/25



CLIENTE / PROJETO
CLÍNICA ESCOLA DA FAMED
PROJETO DE INSTALAÇÃO HIDRÁULICA


DESIGNO DA PRANCHA
UNIVERSIDADE FEDERAL DO CARIRI - UFCA
INSTALAÇÃO HIDRÁULICA - TERREO - DETALHES

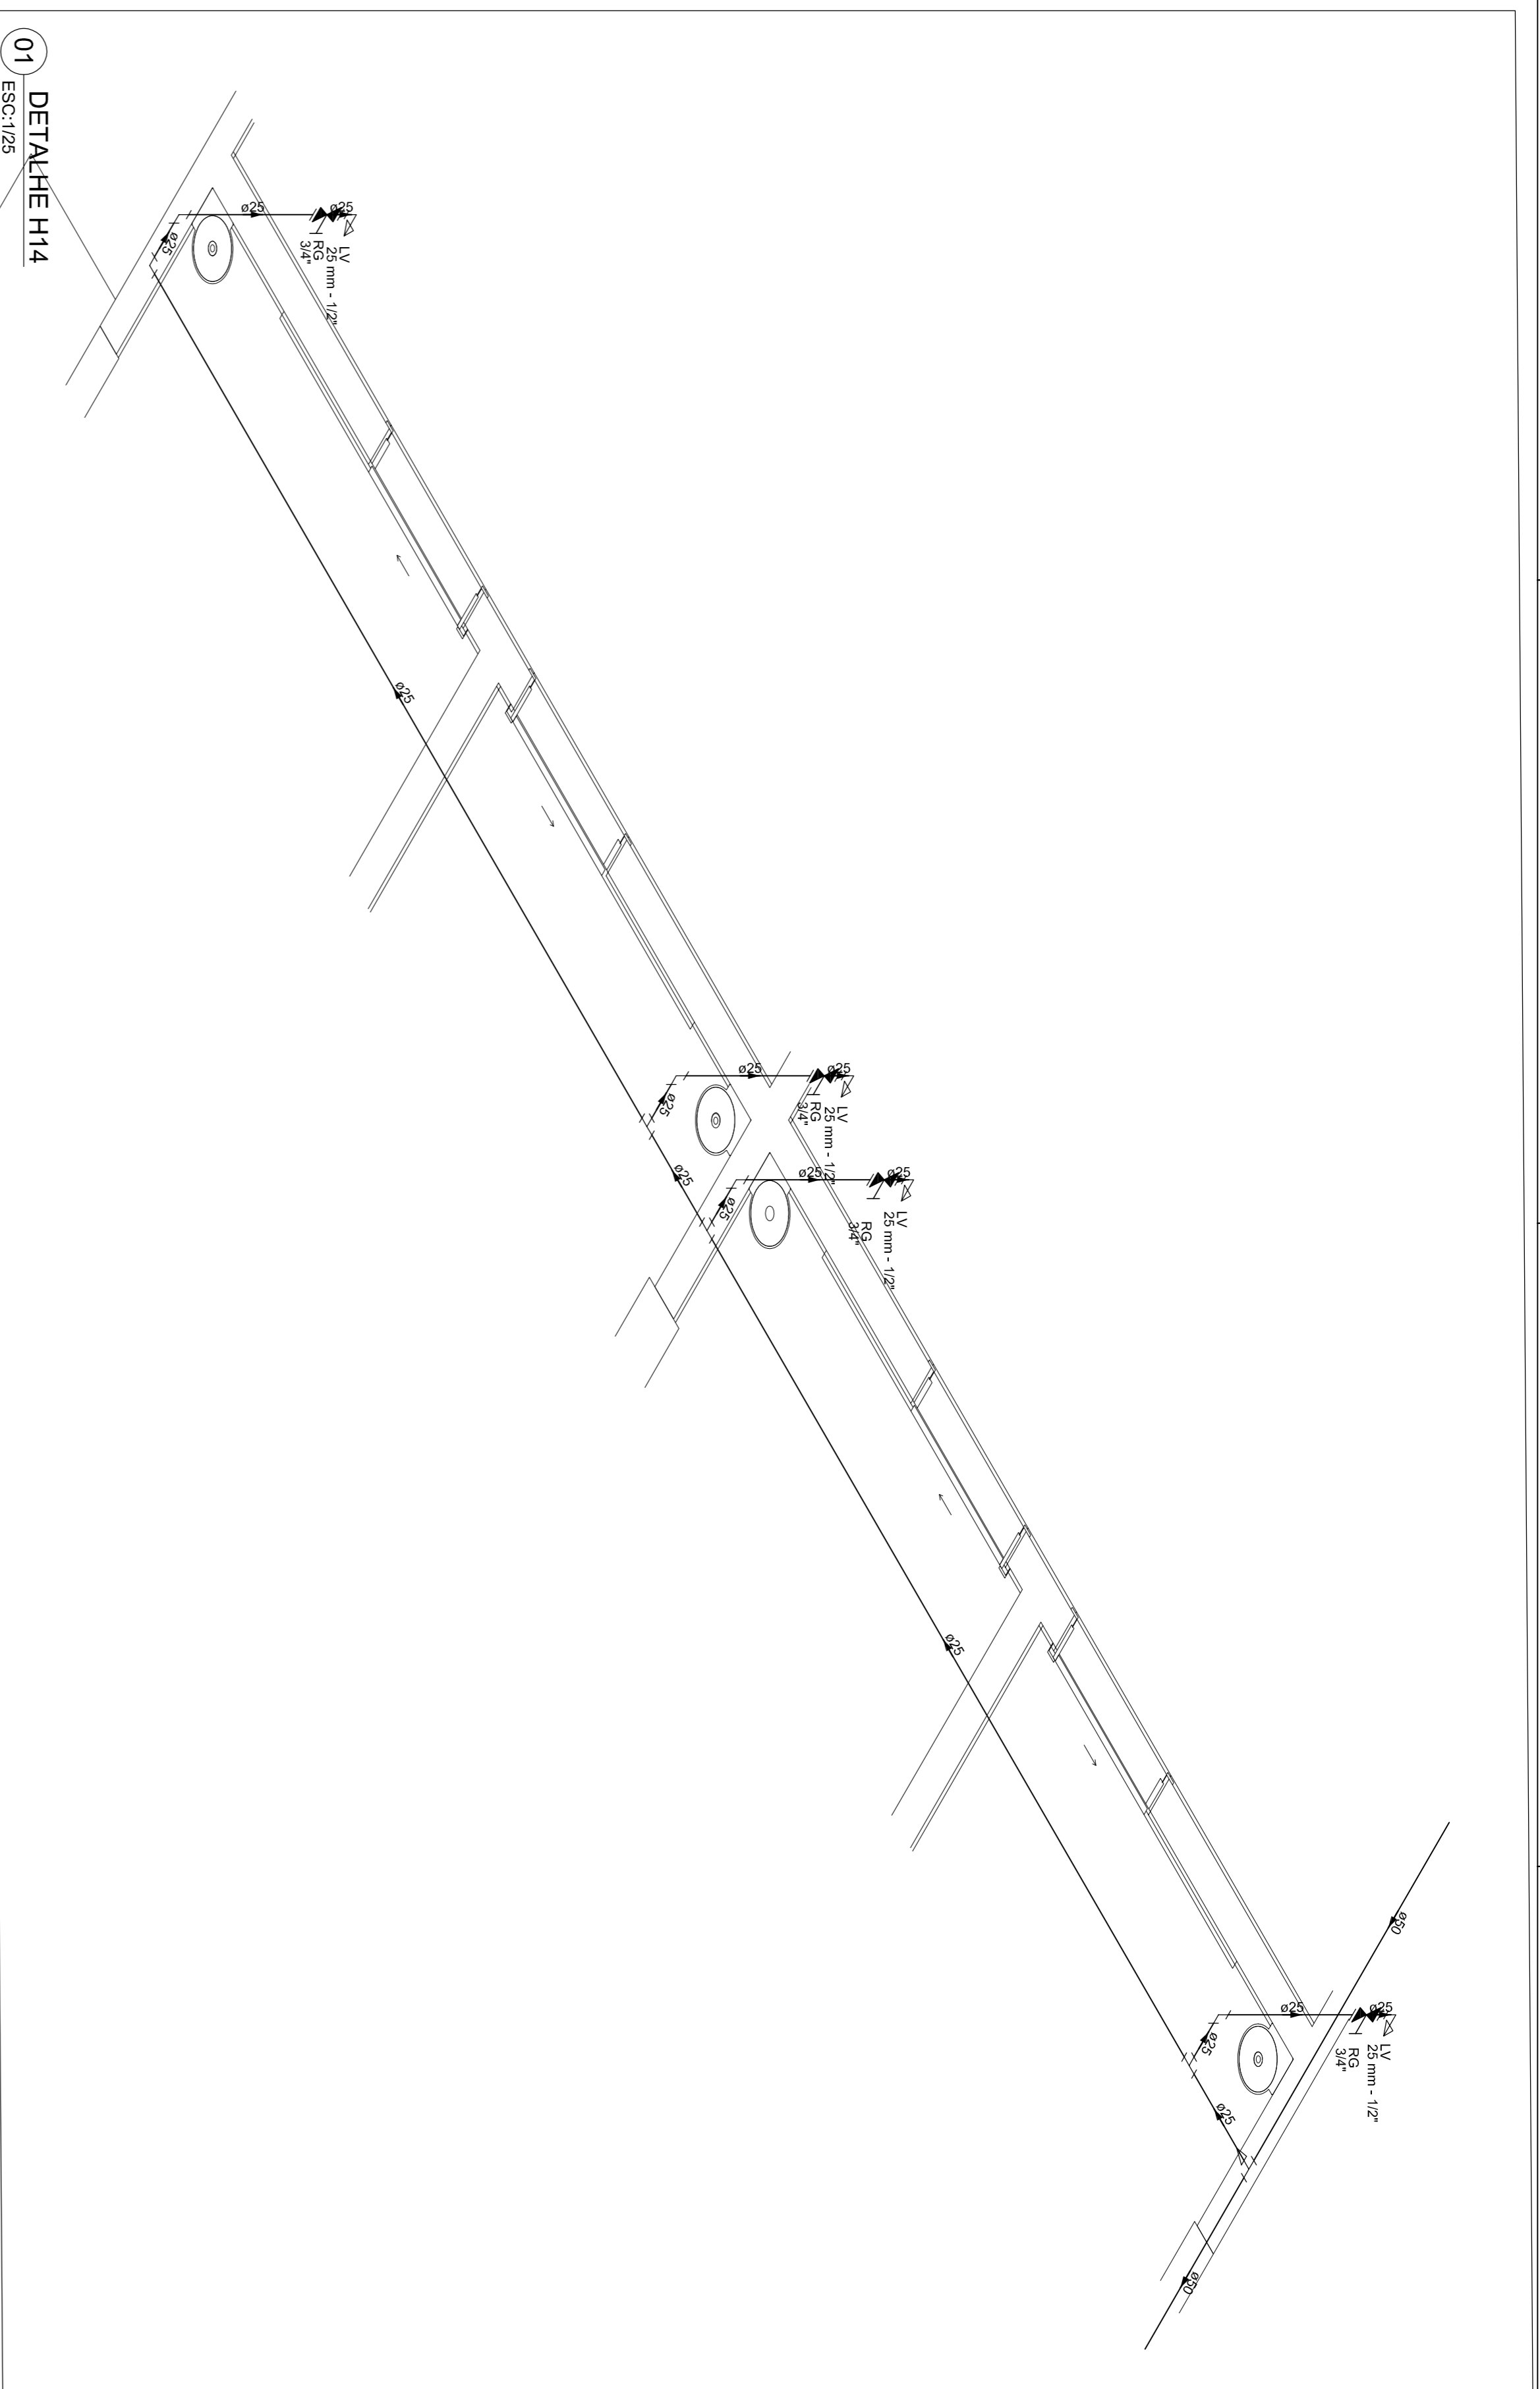


01 DETALHE H14
ESC:1/25

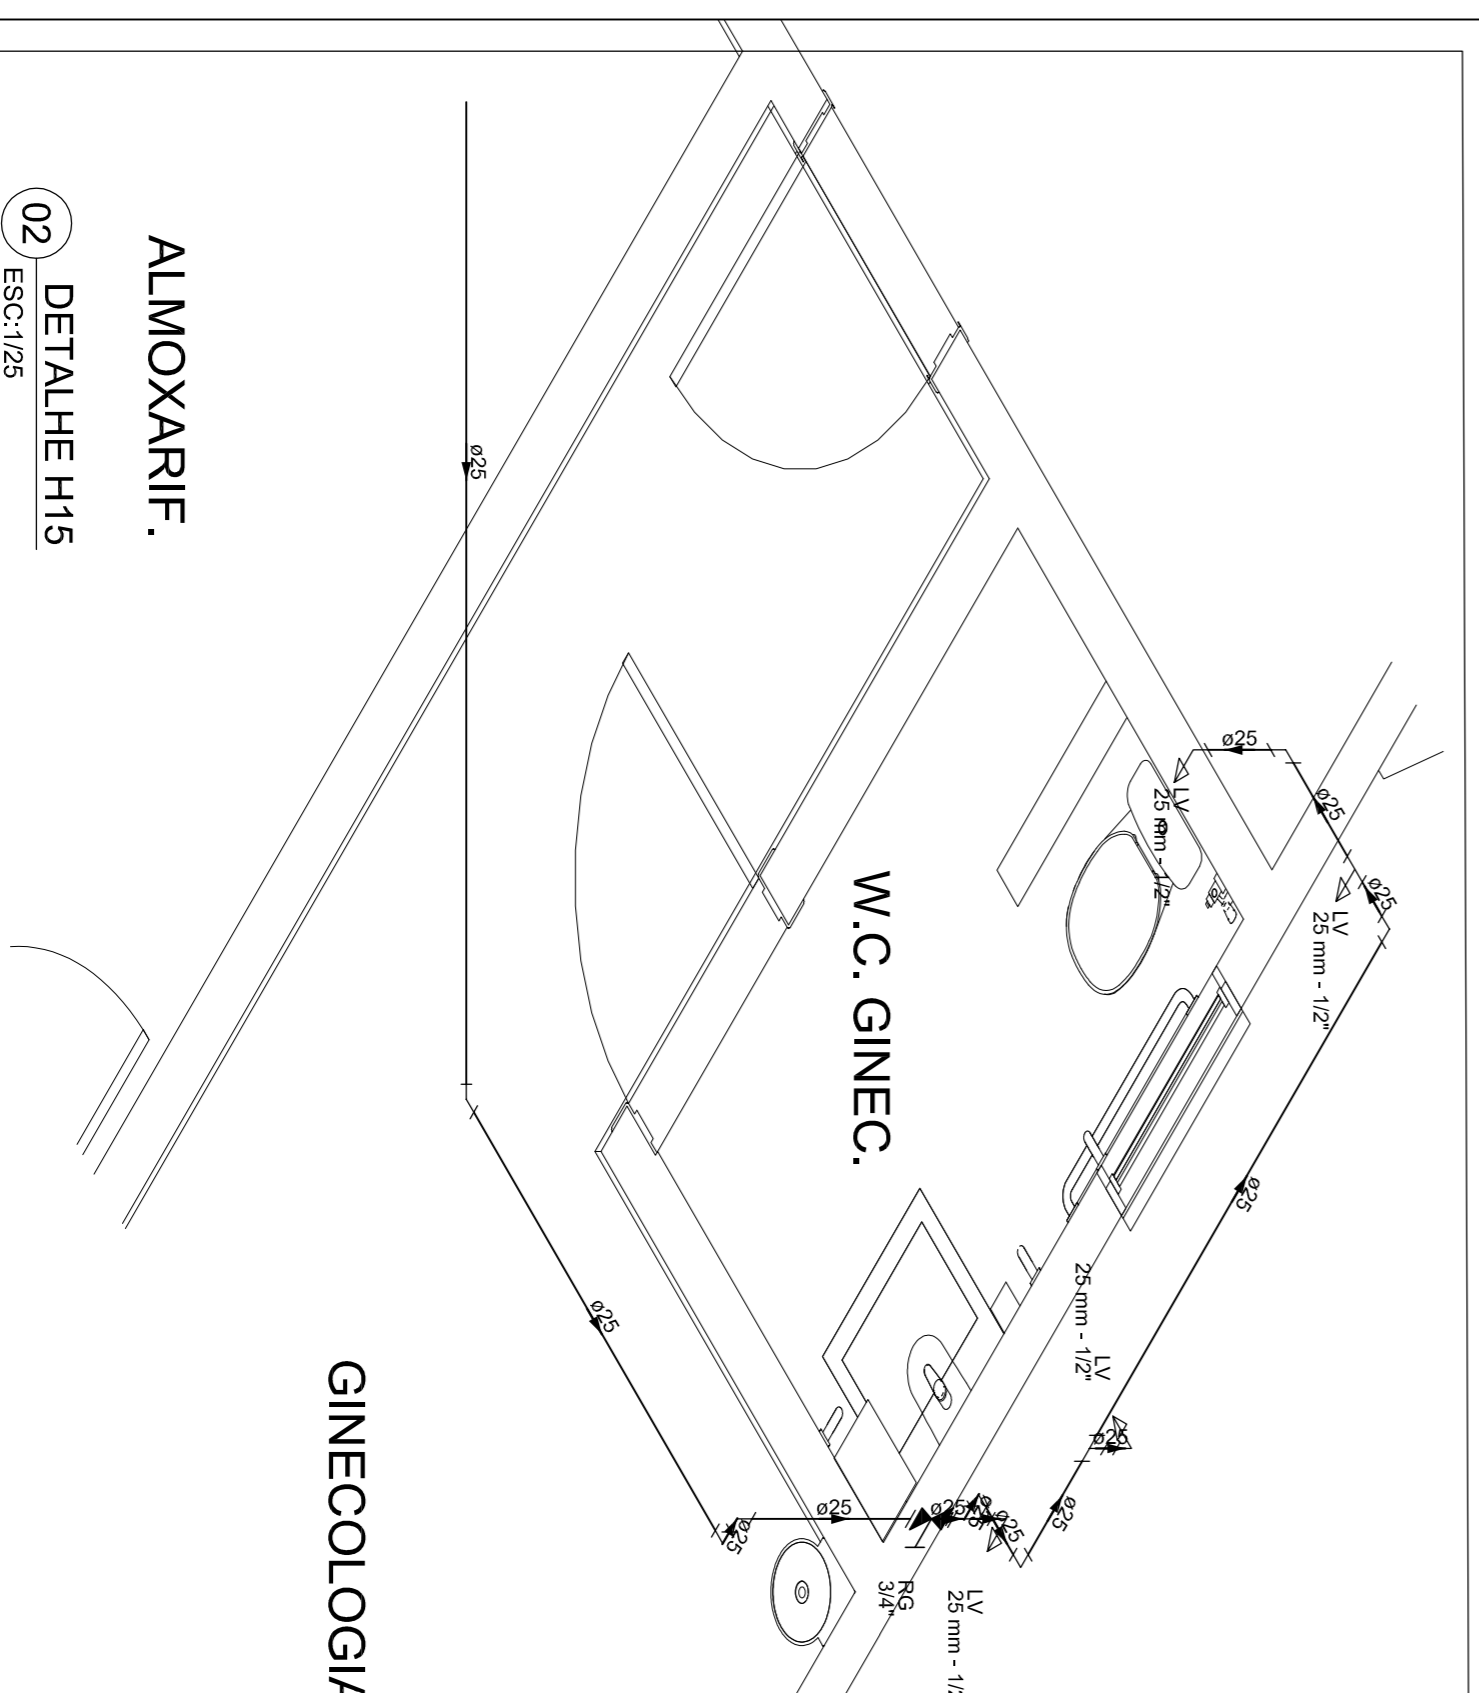

02 DETALHE H15
ESC:1/25

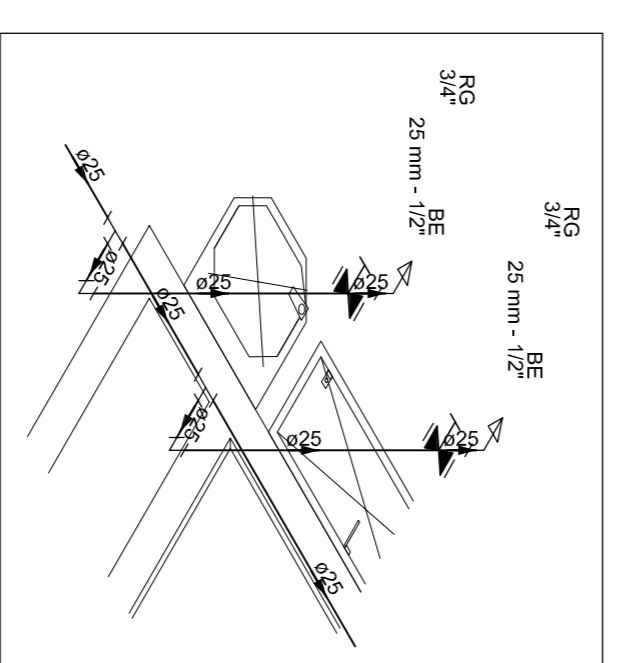

03 DETALHE H16
ESC:1/25





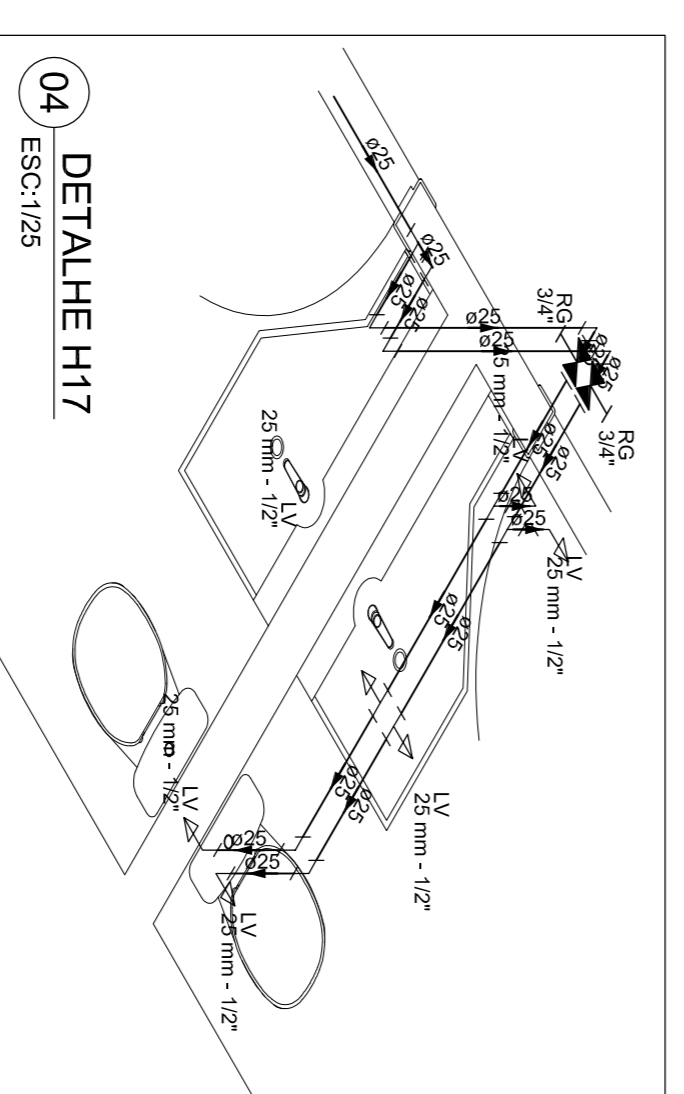


04 DETALHE H17
ESC:1/25

<ORIGINAL ASSINADO> SABRINA CAMARA DE MORAIS CRA: 013441/11 ART. 02/2002/000181	NUMERO DO PROCESSO PRICHTADO MAIMA TAXA DE COPIAÇÃO CONFERENTE DE AMPLIAMENTO
CLIENTE / PROJETO CLINICA ESCOLA DA FAMED PROJETO DE INSTALÇÃO HIDRÁULICA	ESCALA


UFCA
UNIVERSIDADE
FEDERAL DO CARRI

DESENHO DA PRANCHA
INSTALAÇÃO HIDRÁULICA - TERREIO - DETALHES

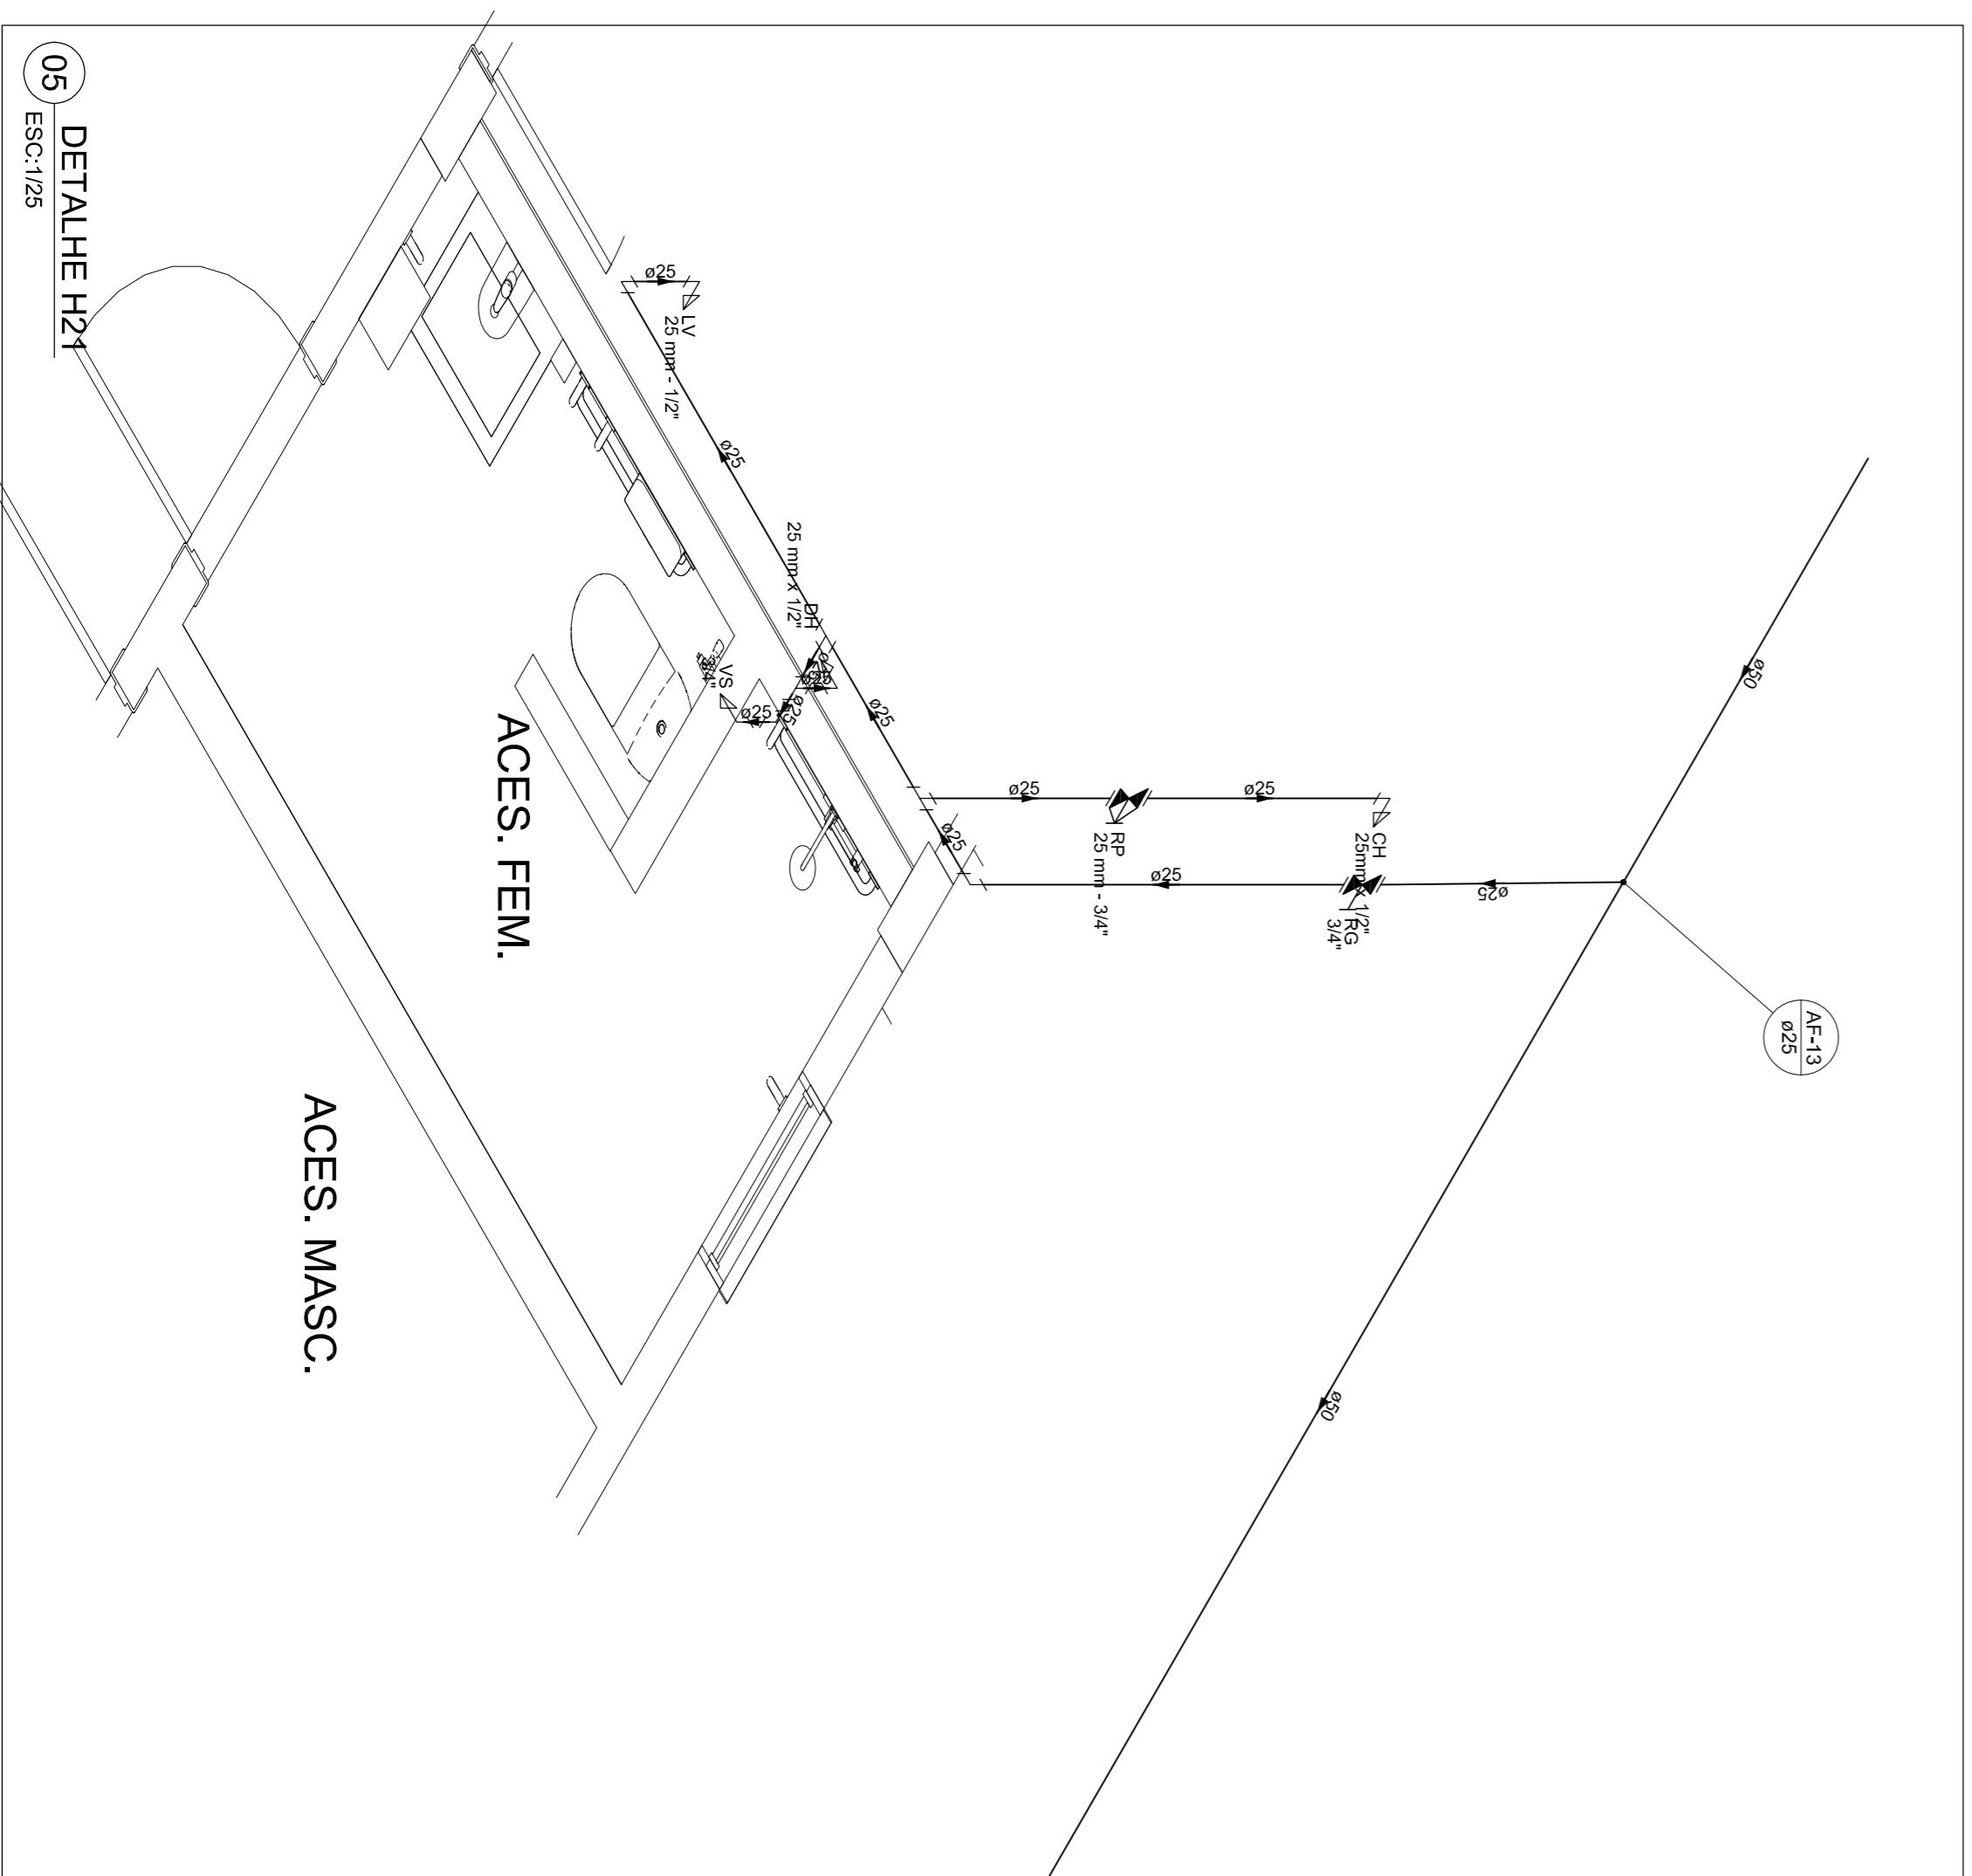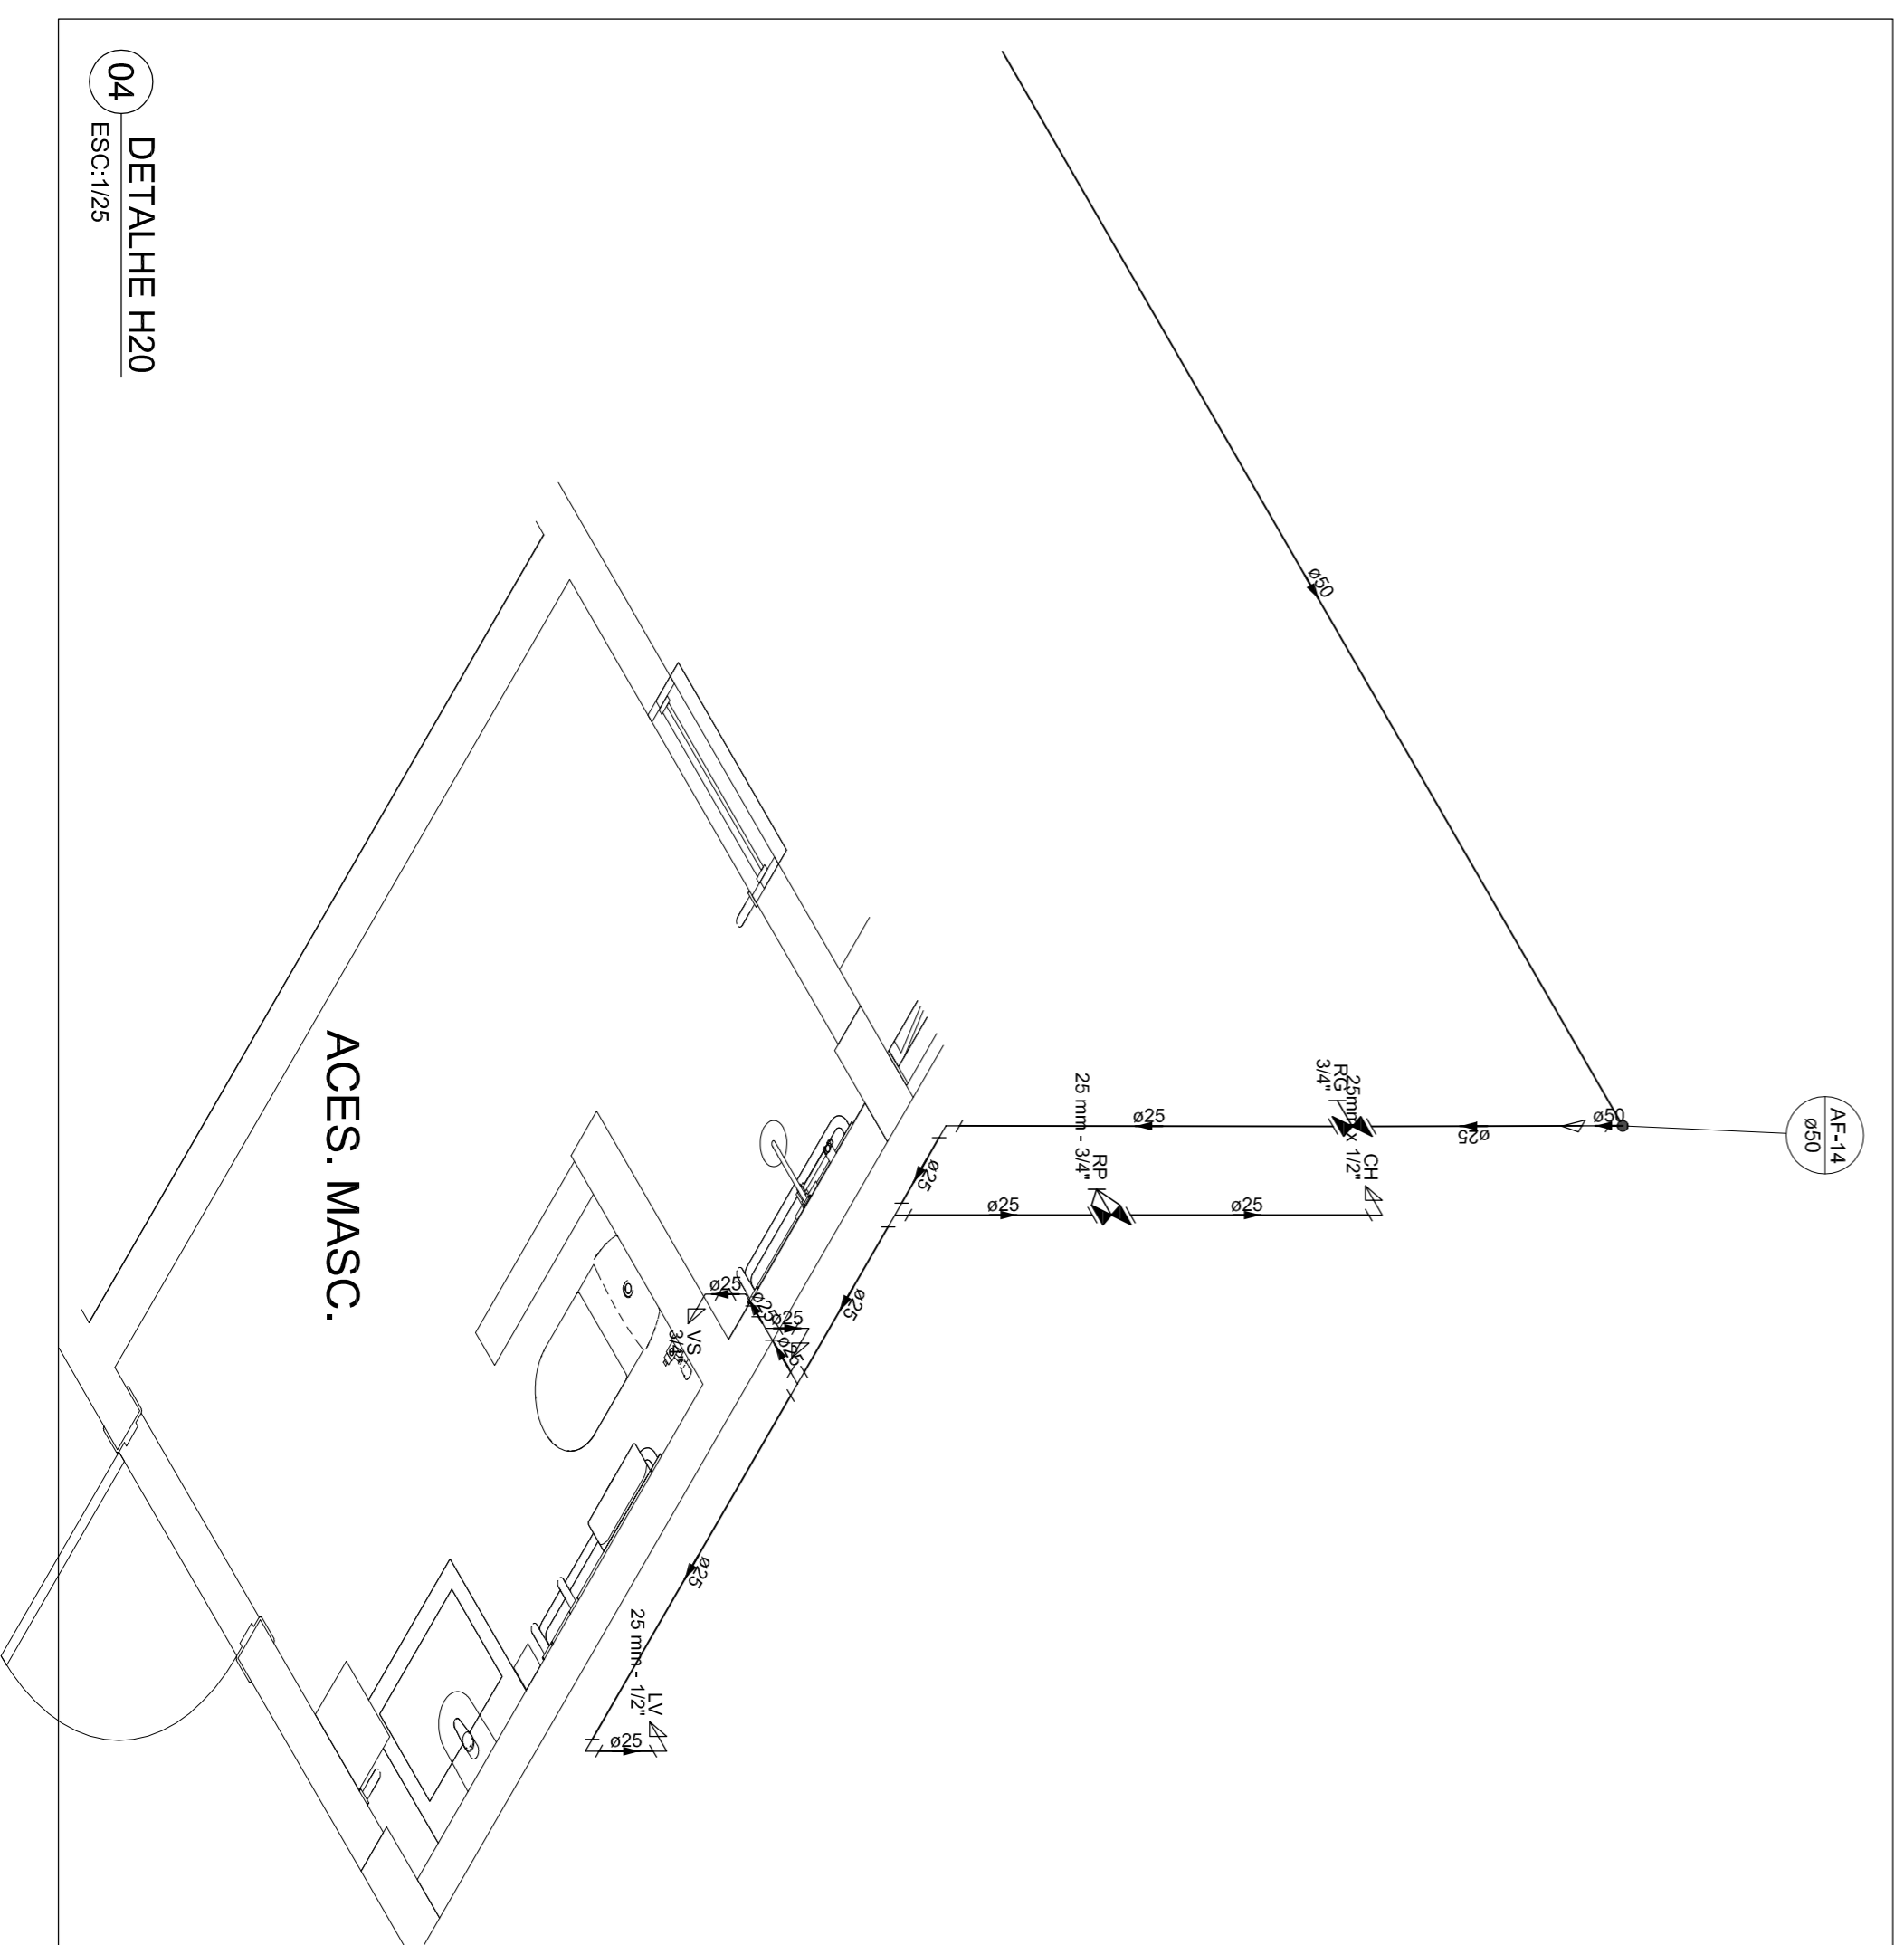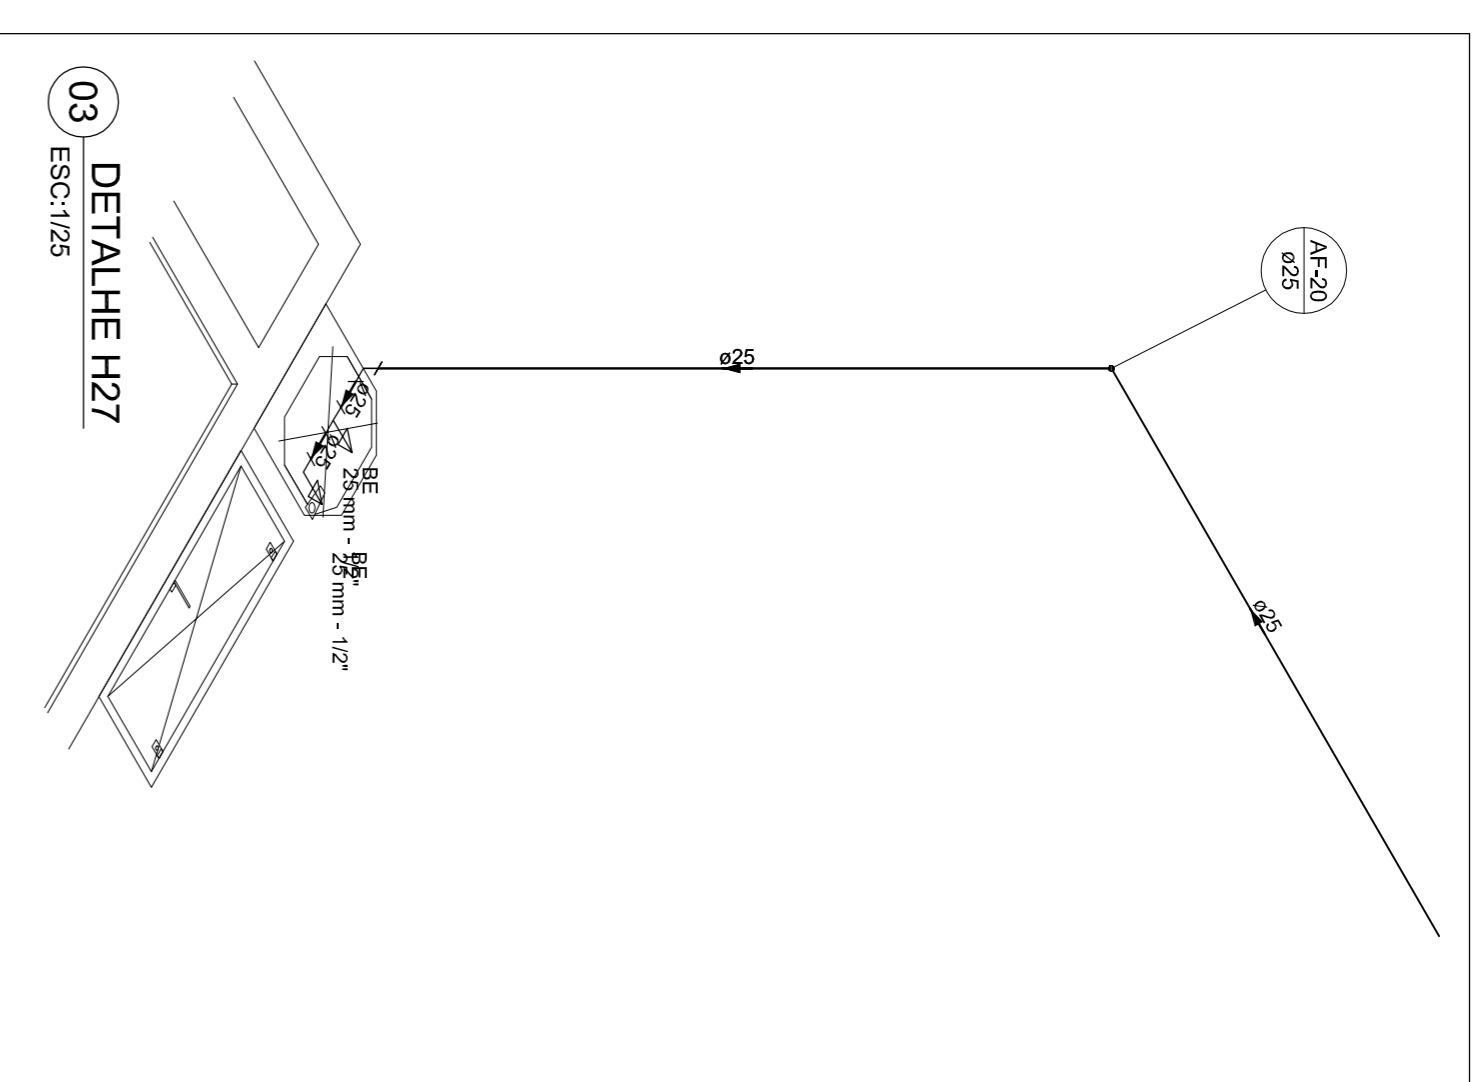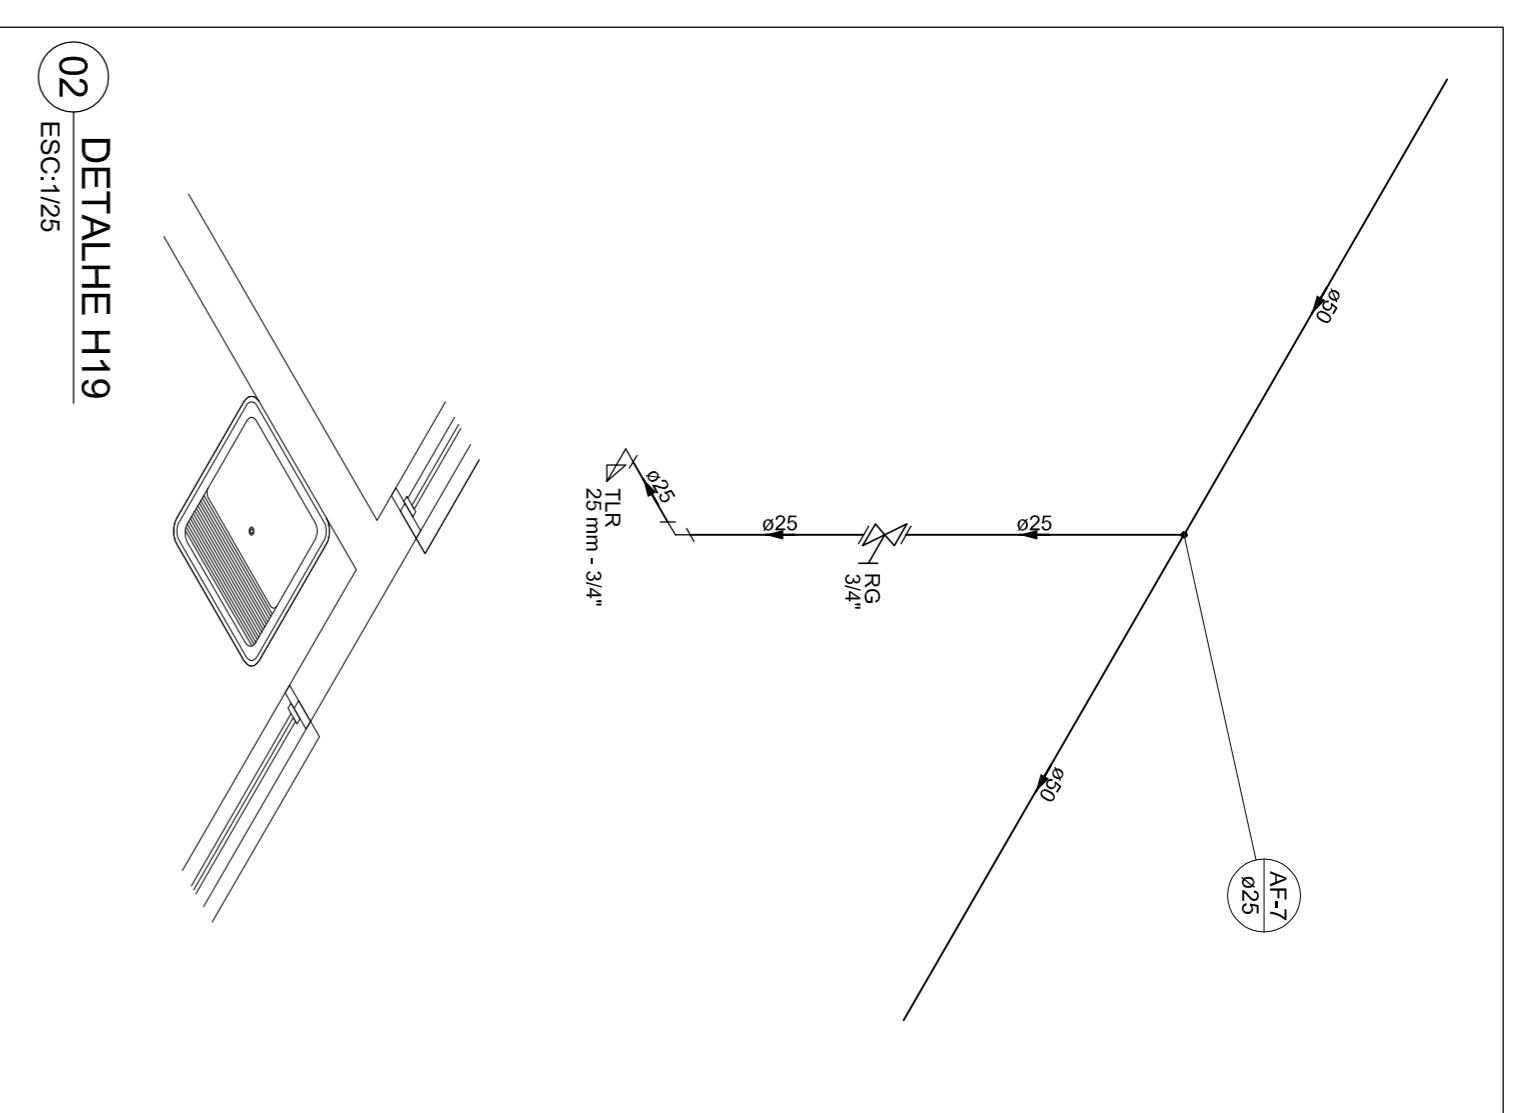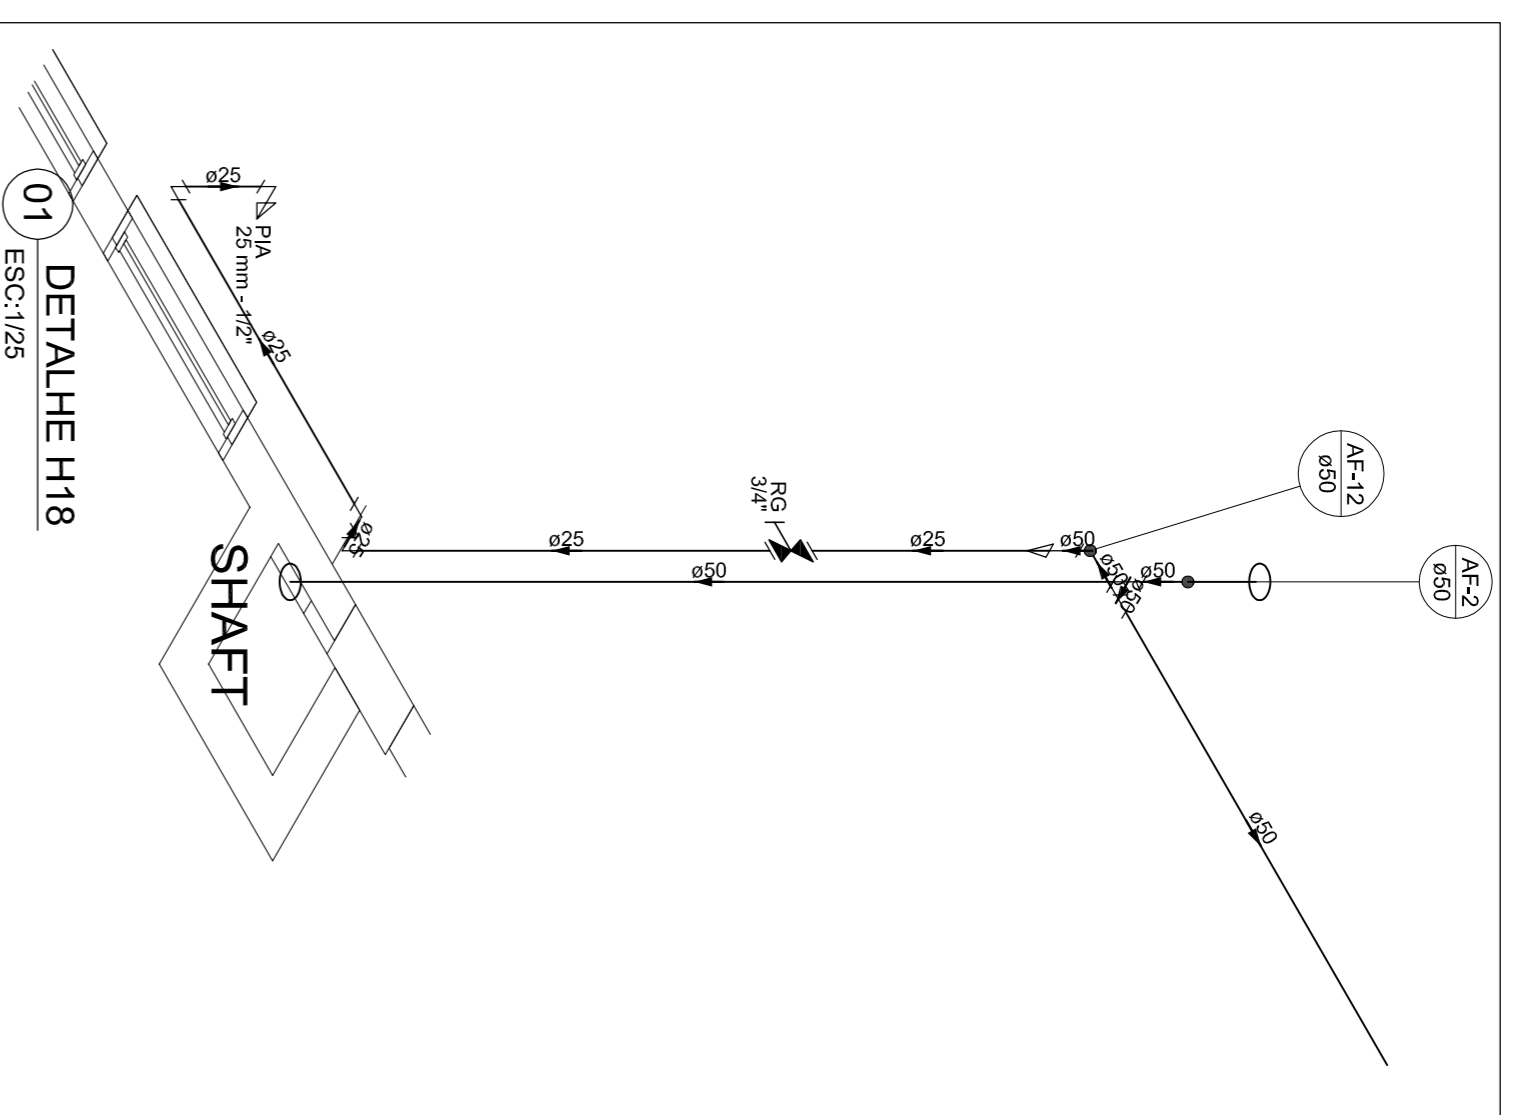


CLIENTE / PROJETO
CLÍNICA ESCOLA DA FAMED
PROJETO DE INSTALAÇÃO HIDRÁULICA

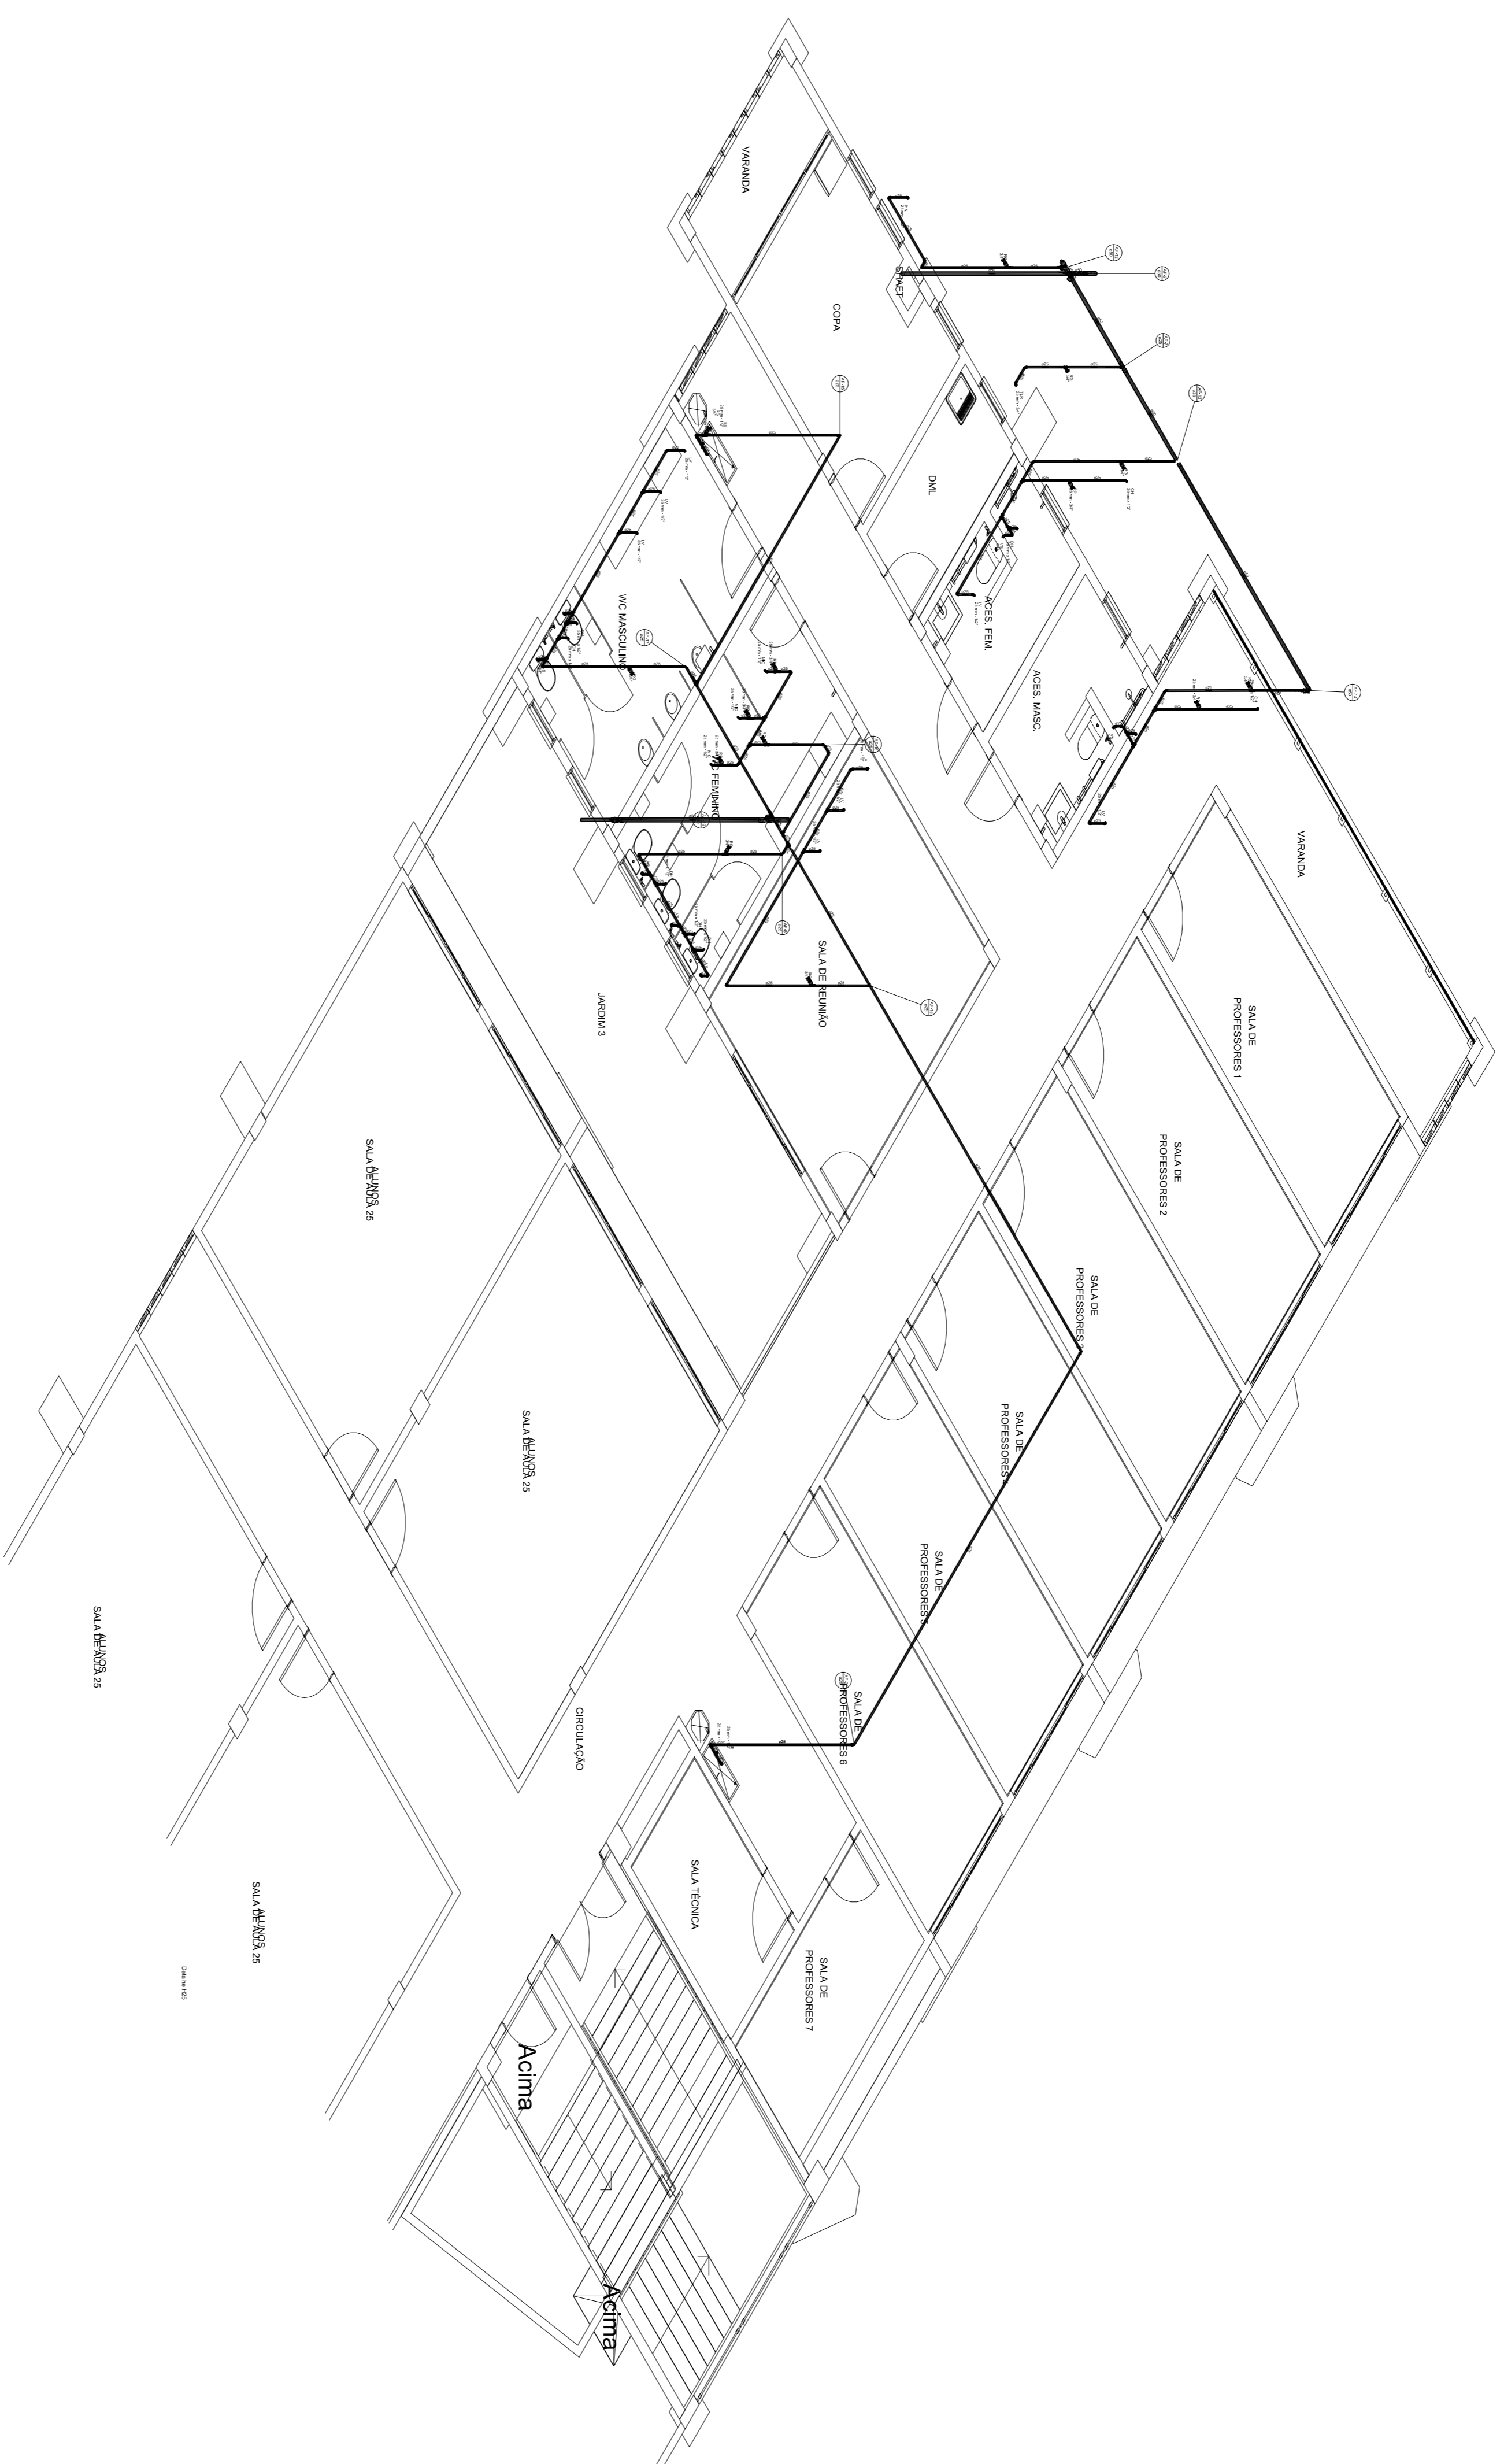

UNIVERSIDADE FEDERAL DO CARIRI - UFCA


CLIENTE / PROJETO
CLÍNICA ESCOLA DA FAMED
 PROJETO DE INSTALAÇÃO HIDRÁULICA

DESENHOS DA PRANCHA
 ESCALA
 INSTALAÇÃO HIDRÁULICA - SUPERIOR - ISOMÉTRICO
 1/75

UFCA
UNIVERSIDADE FEDERAL DO CARIRI

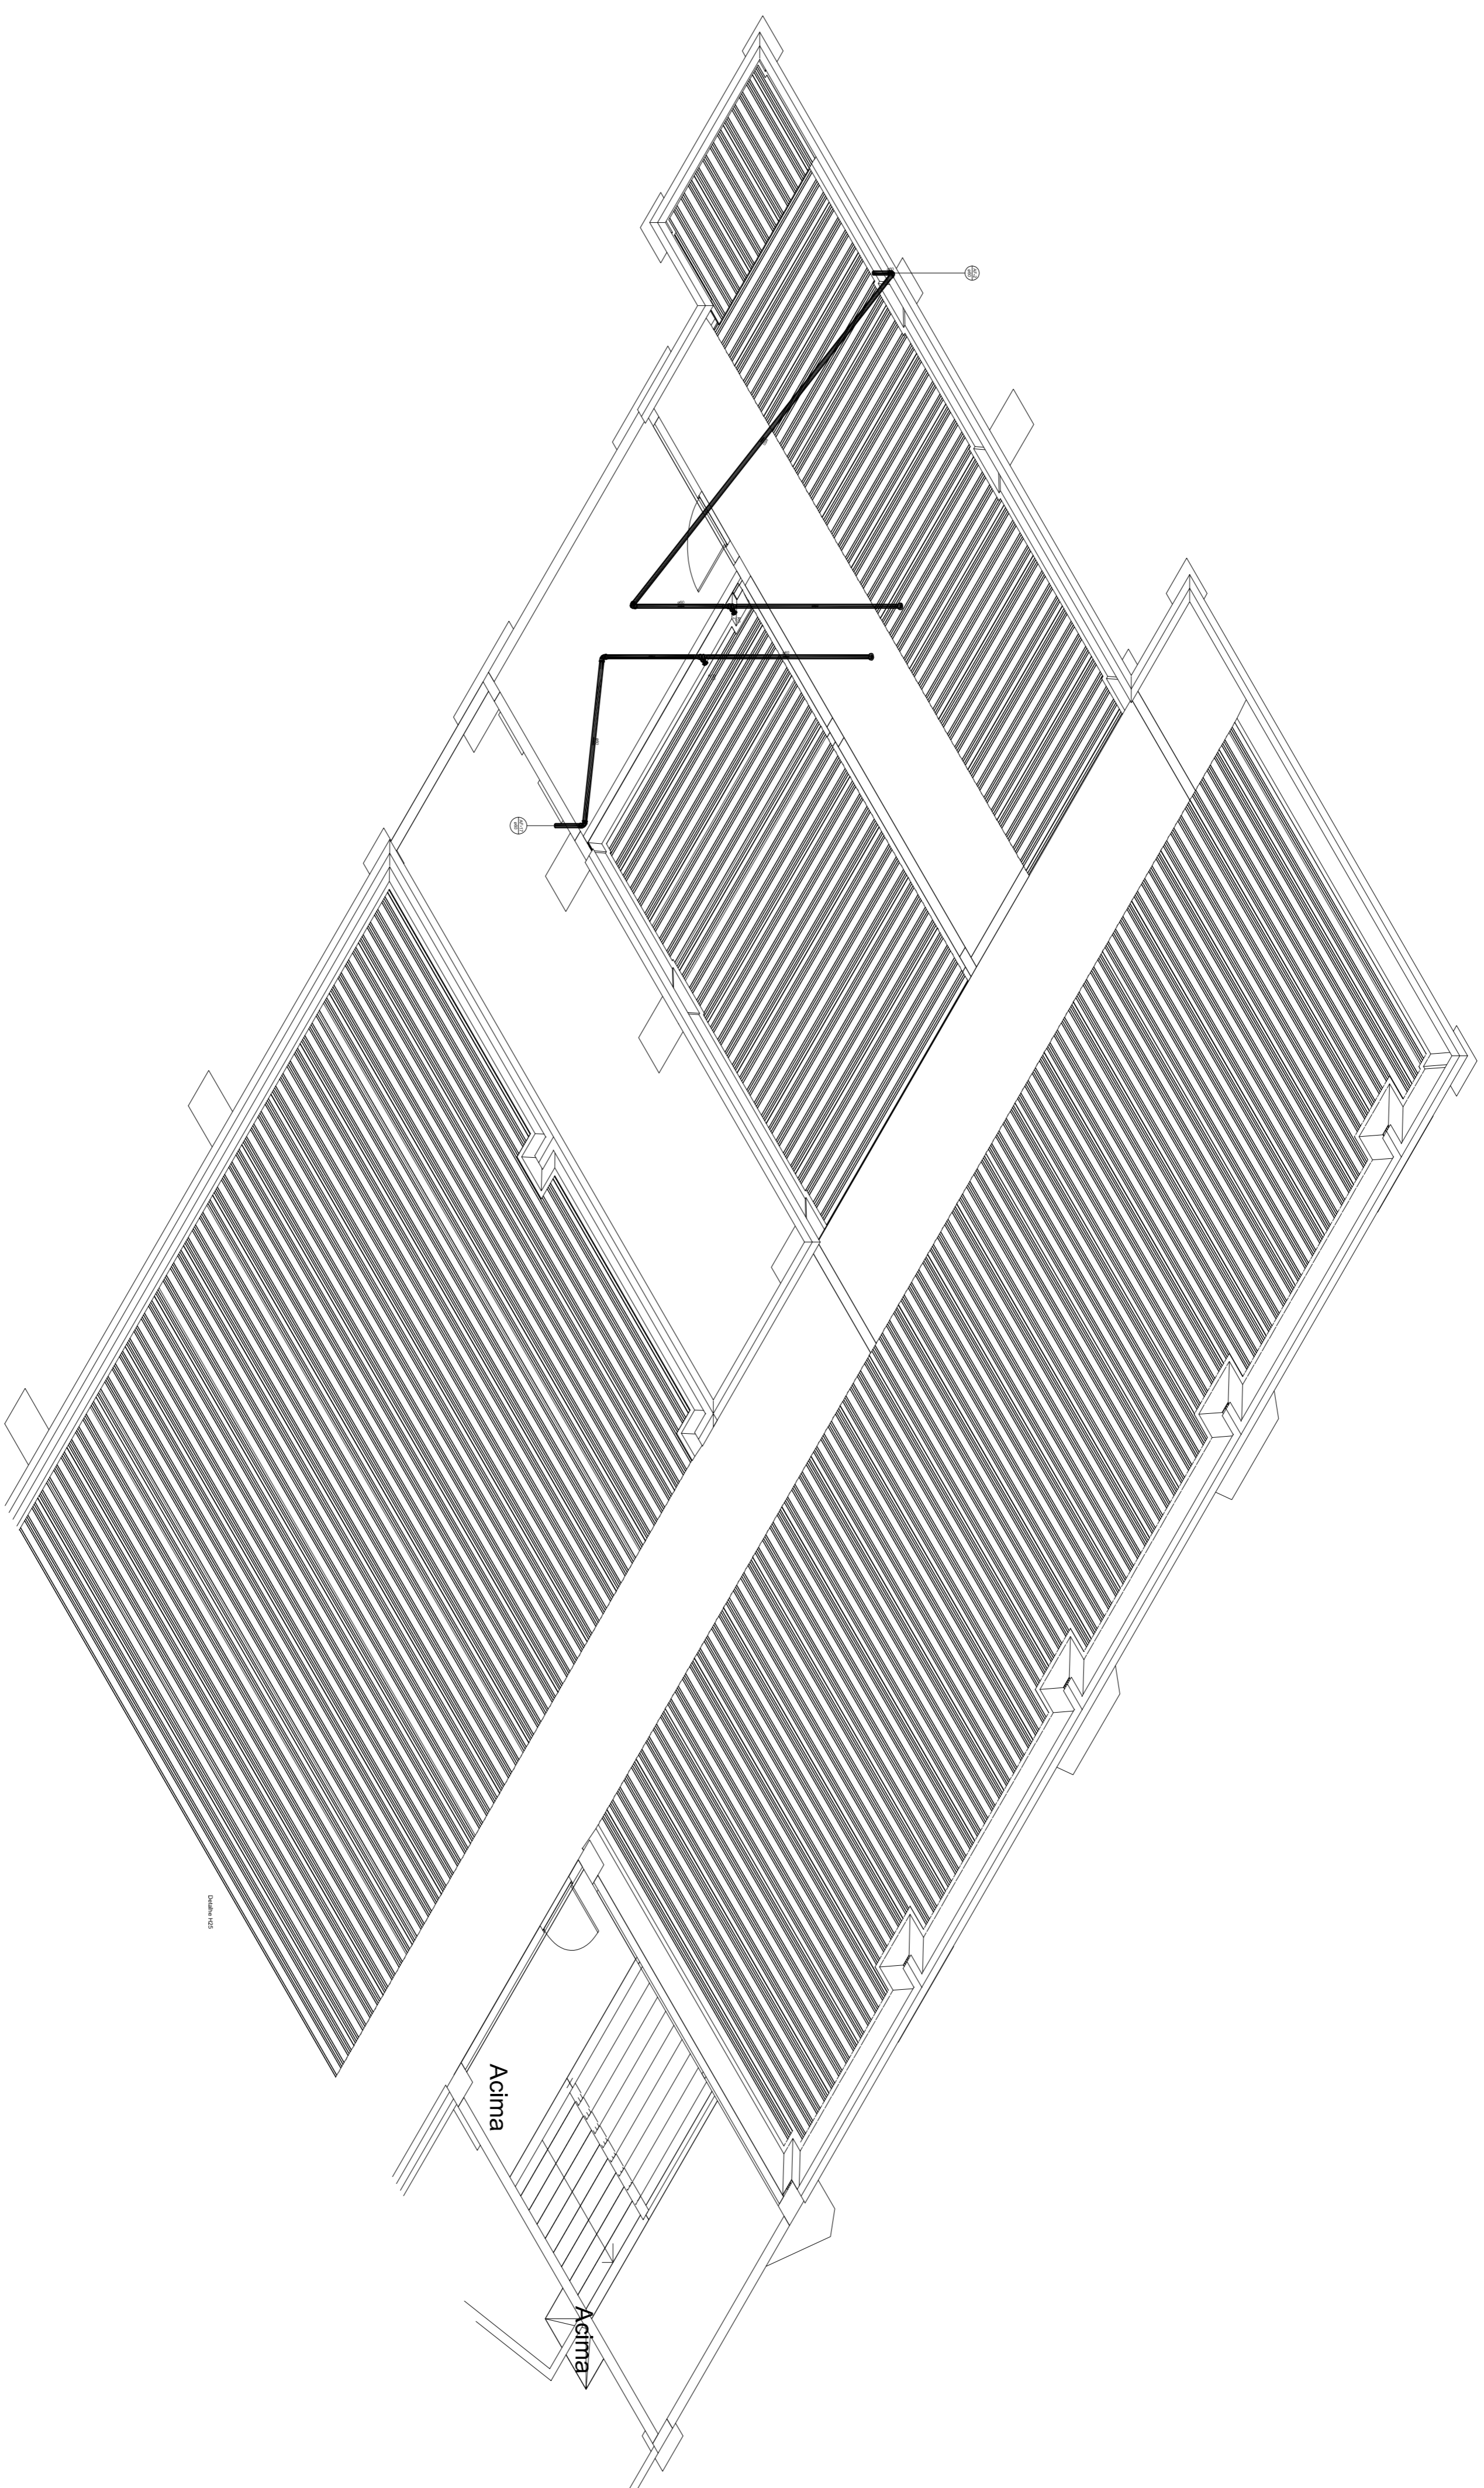







