

1 PLANTA DE LIMPEZA DO TERRENO  
ESCALA 1/150

OBS. 1: TODAS AS MEDIDAS DEVEM SER RIGOROSAMENTE CONFERIDAS NO LOCAL ANTES DE QUALQUER EXECUÇÃO.  
OBS. 2: QUAISQUER ALTERAÇÕES/COMPATIBILIZAÇÕES/ADAPTAÇÕES DE PROJETO DEVEM SER PREVIAMENTE CONSULTADAS COM ARQUITETOS AUTORES DO PROJETO.

AUTORES E RESPONSÁVEIS TÉCNICOS PELO PROJETO:	UNIVERSIDADE FEDERAL DO CARIRI - UFCA
	PROPRIETÁRIO
<ORIGINAL ASSINADO>	Rua Divino Salvador, Nº 284 - Bairro Alto do Rosário BARBALHA - Ceará, CEP: 63160-000
	ENDEREÇO DA EDIFICAÇÃO
Washington Luiz de Sousa Junior, Eng. Civil CREA Nº 012404617 ART Nº CE22000628709	23957/0115222020-85
	NUMERO DO PROCESSO
	ÁREA TOTAL DA INTERVENÇÃO
	ÁREA A CONSTRUIR

CLIENTE / PROJETO  
**CLÍNICA ESCOLA DA FAMED**  
INFRAESTRUTURA DE CONTEJÕES

**UFCA**  
UNIVERSIDADE  
FEDERAL DO CARIRI

PROJETO CLÍNICA ESCOLA DA FAMED

DESENHOS DA PRANCHA  
PLANTA DE LIMPEZA E TAPUME



ESCALA  
1/150

ETAPA  
PROJETO BÁSICO

DESENHO  
WASHINGTON LUIZ

DATA  
01/06/2020

PRANCHA 02/02

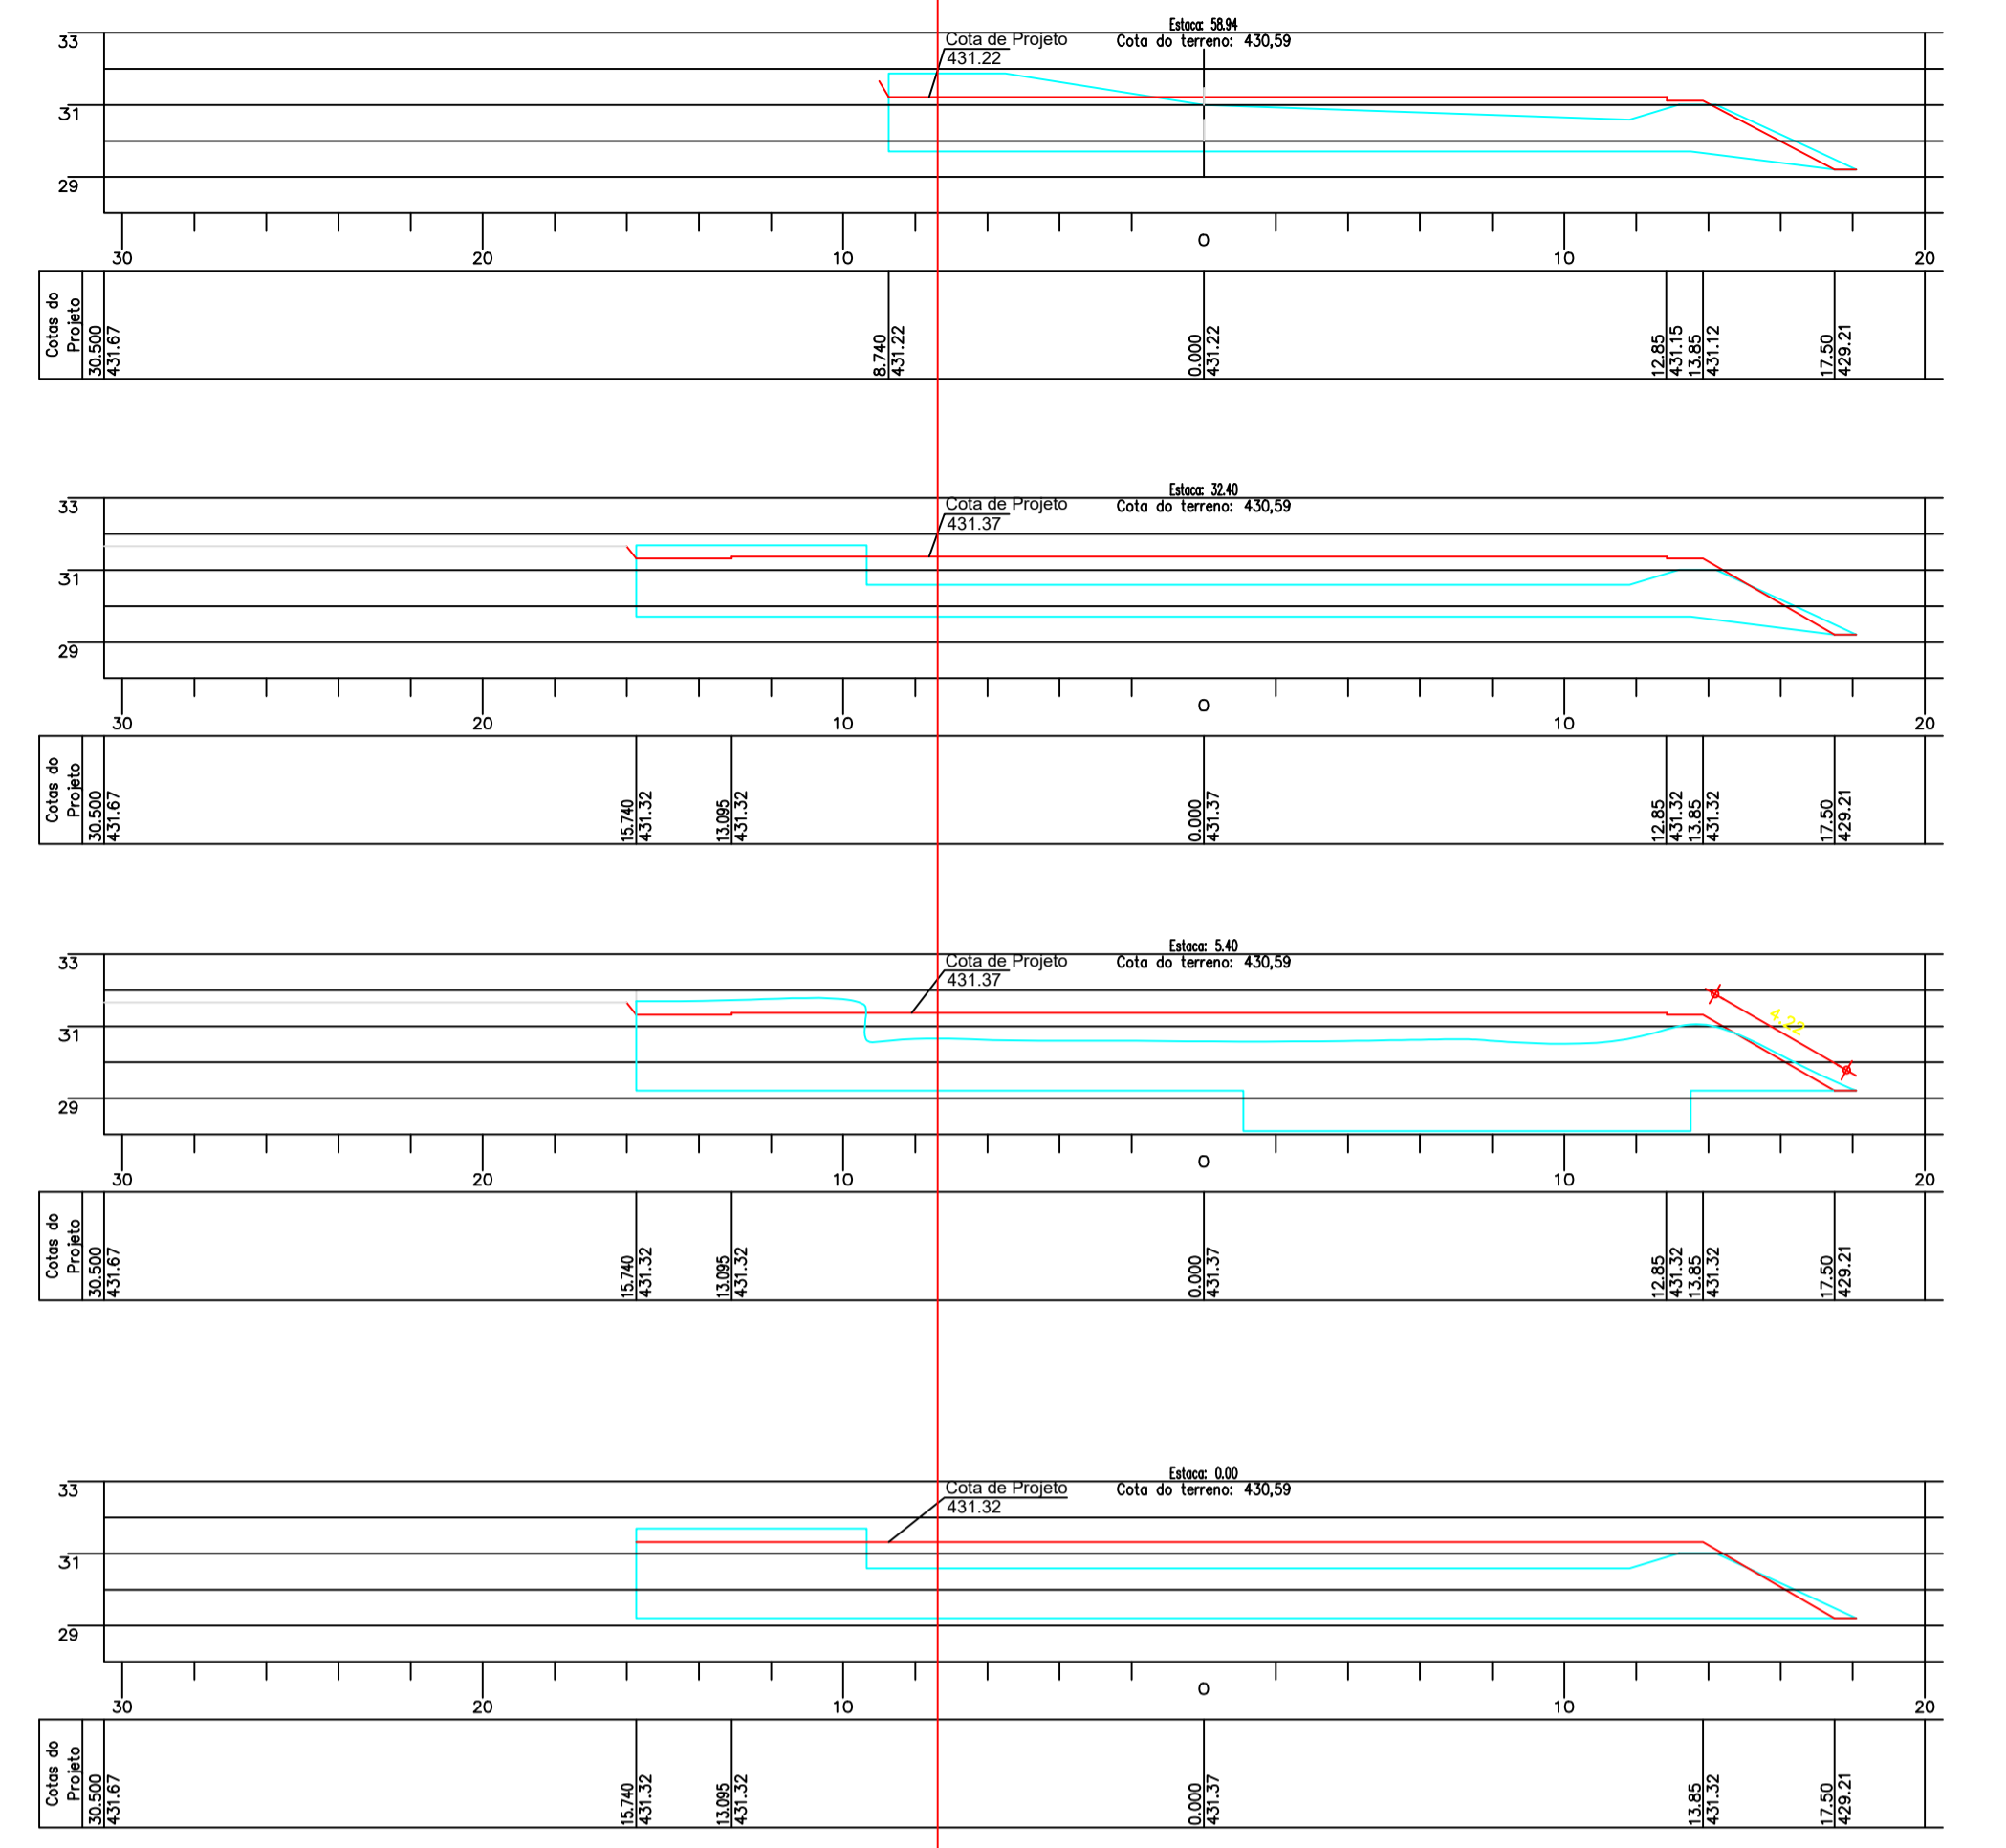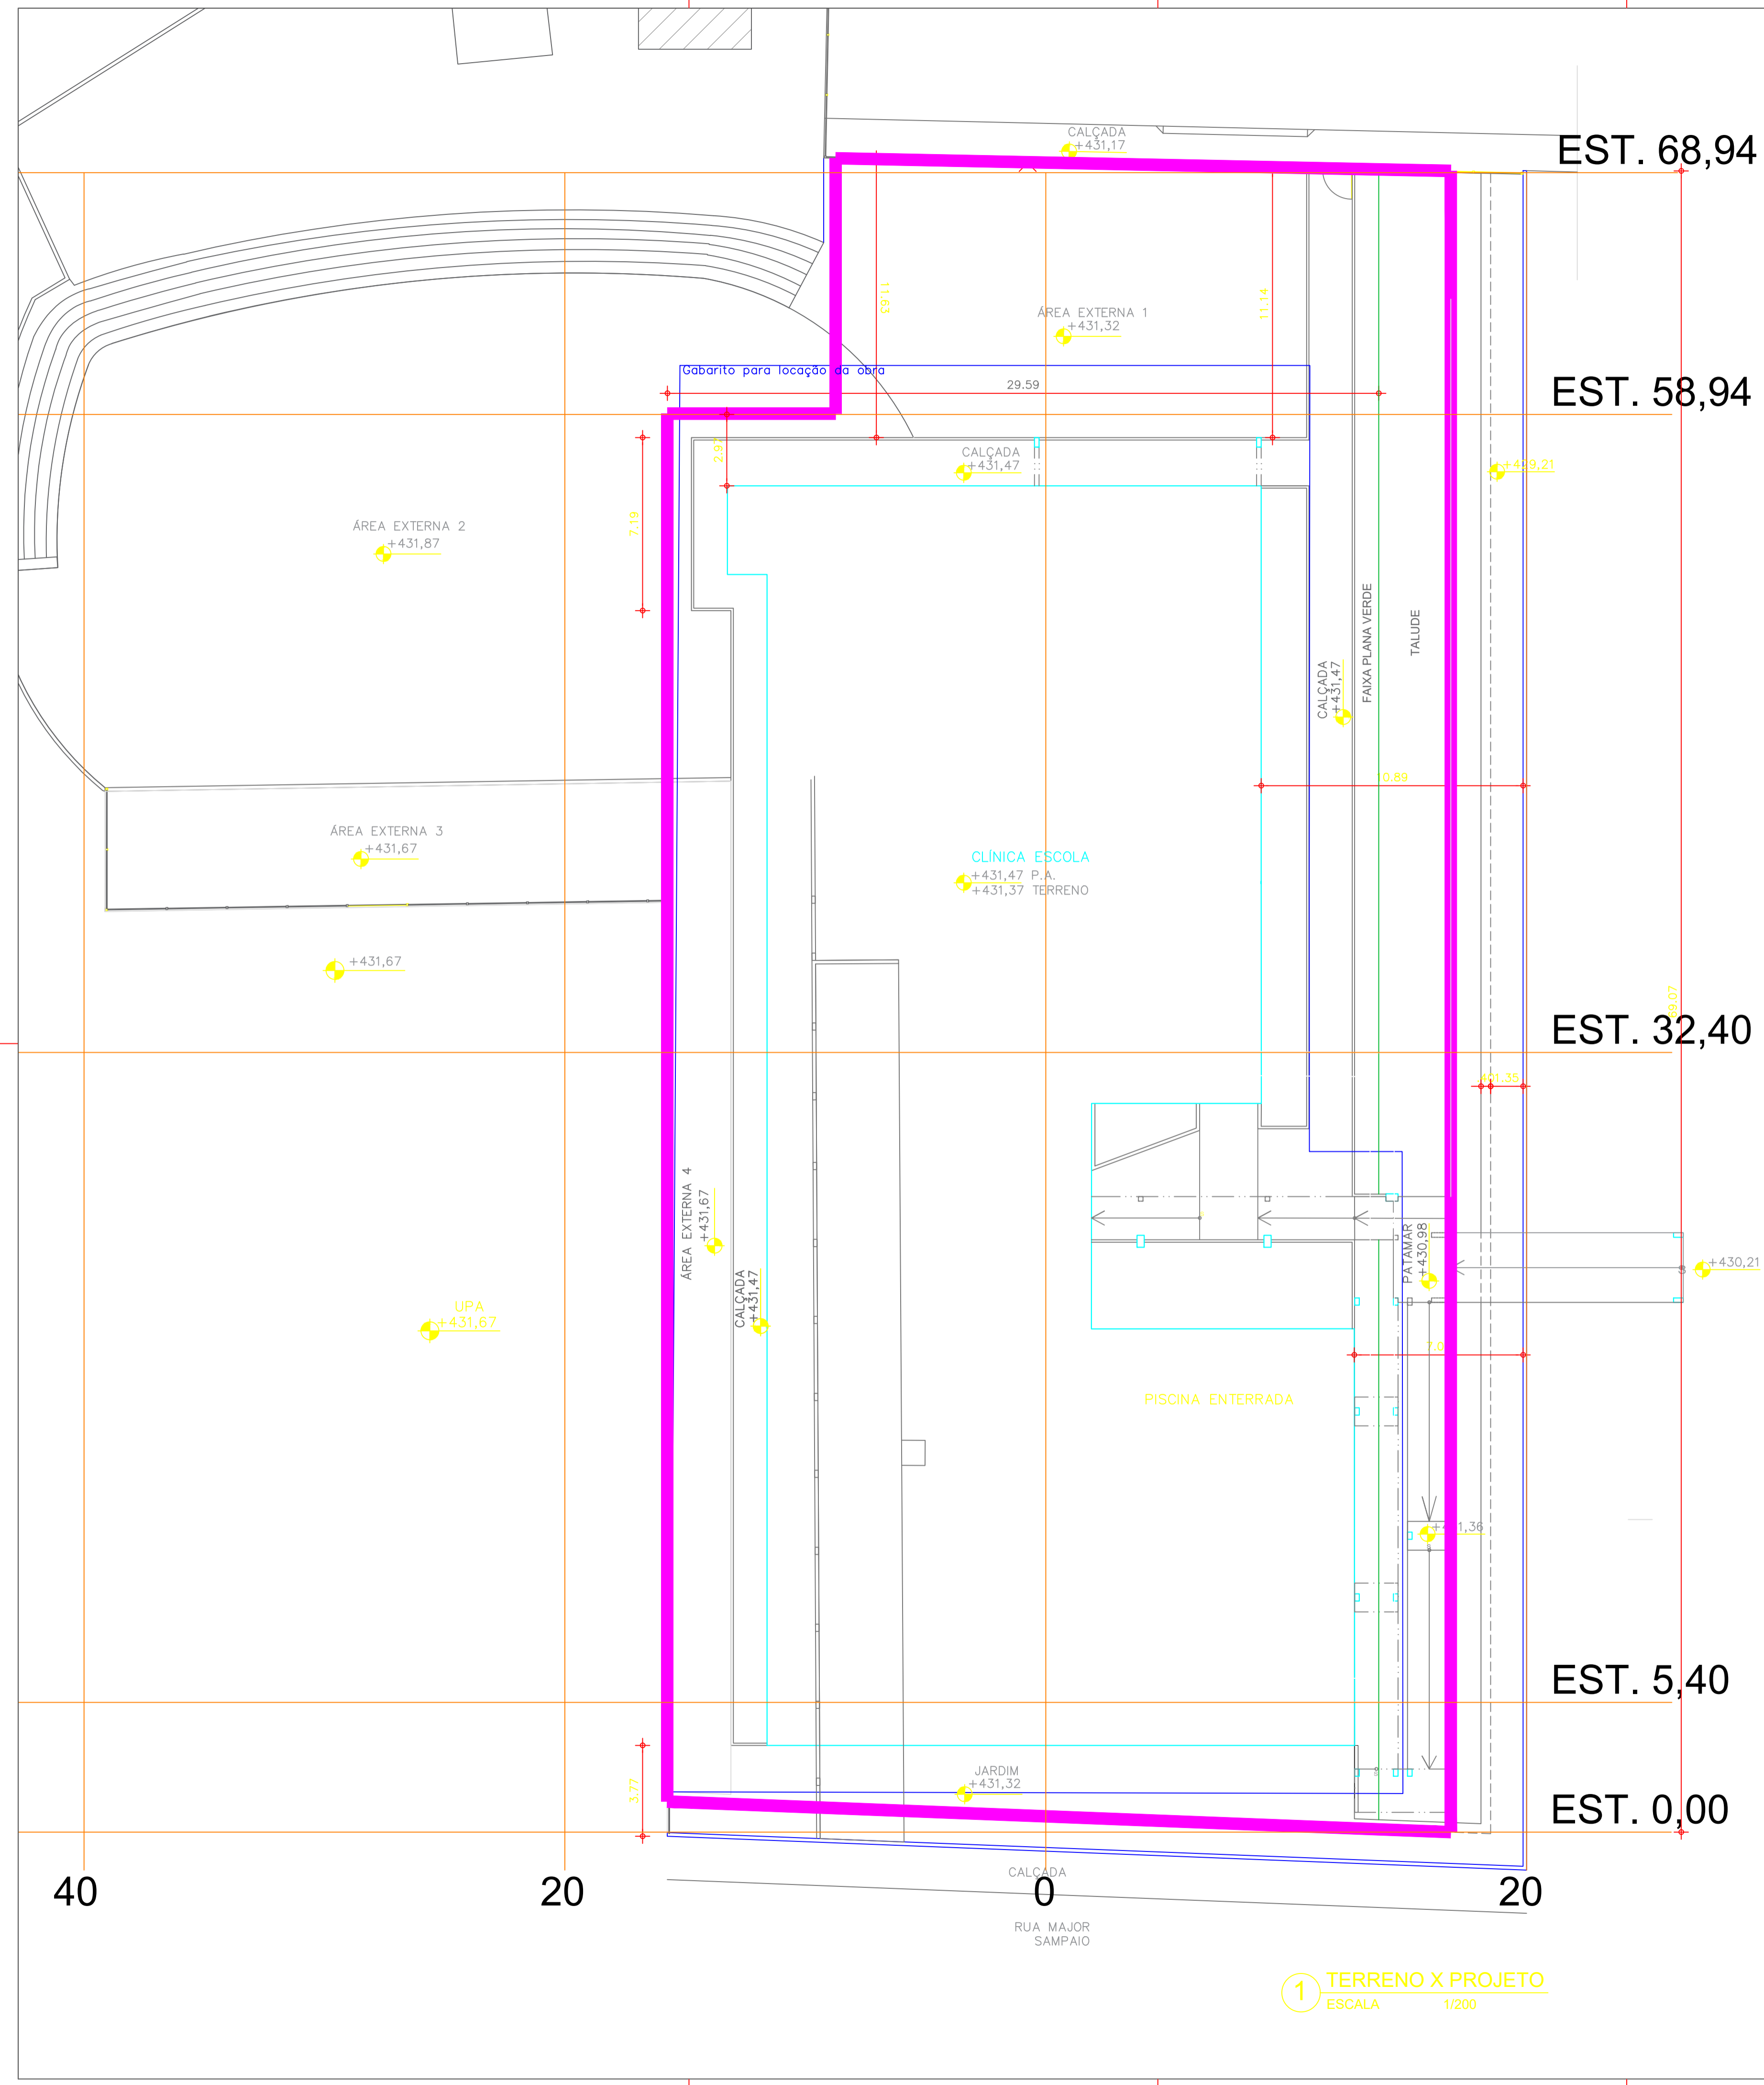

Corte (m)	Área (m²)
E1	283,93
E2	1805,22
E3	980,91
E4	349,73
TOTAL (m)	3.419,79
TOTAL (m²)	4.276,80

1 TERRENO X PROJETO  
ESCALA 1/200

1 SEÇÕES TRANSVERSAIS  
ESCALA 1/200

OBS. 1: TODAS AS MEDIDAS DEVEM SER RIGOROSAMENTE CONFERIDAS NO LOCAL ANTES DE QUALQUER EXECUÇÃO.  
OBS. 2: QUAISQUER ALTERAÇÕES/COMPATIBILIZAÇÕES/ADAPTAÇÕES DE PROJETO DEVEM SER PREVIAMENTE CONSULTADAS COM ARQUITETOS AUTORES DO PROJETO.

AUTORES E RESPONSÁVEIS TÉCNICOS PELO PROJETO:	UNIVERSIDADE FEDERAL DO CARIRI - UFCA
<ORIGINAL ASSINADO>	PROPRIETÁRIO
Washington Luiz de Sousa Junior, Eng. Civil CREA/CE 047266/017 ART nº CE20200926708	Rua Dívino Salvador, Nº 284 - Bairro Alto do Rodado BARBALHA - Ceará, CEP: 63160-000
	ENDEREÇO DA EDIFICAÇÃO
	03507.0015322000185
	NUMERO DO PROCESSO
	ÁREA TOTAL DA INTERVENÇÃO
	ÁREA A CONSTRUIR

CLIENTE / PROJETO  
**CLÍNICA ESCOLA DA FAMED**  
PROJETO DE TERRAPLEAGEM

PRÉDIO DA CLÍNICA ESCOLA DA FAMED

DESENHOS DA PRANCHA	ESCALA
TERRENO X PROJETO	1/200
SEÇÕES TRANSVERSAIS	1/200

ETAPA: PROJETO BÁSICO | DESENHO: WASHINGTON LUIZ | DATA: 01/06/2020 | PRANCHA 01/01