

OBS. 1: TODAS AS MEDIDAS DEVEM SER RIGOROSAMENTE CONFERIDAS NO LOCAL ANTES DE QUALQUER EXECUÇÃO.
 OBS. 2: QUAISQUER ALTERAÇÕES/COMPATIBILIZAÇÕES/ADAPTAÇÕES DE PROJETO DEVEM SER PREVIAMENTE CONSULTADAS COM ARQUITETOS AUTORES DO PROJETO.

AUTORES E RESPONSÁVEIS TÉCNICOS PELO PROJETO ARQUITETÔNICO: (ORIGINAL ASSINADO) Sabrina Câmara de Moraes Engenheira Civil CREA RNP 06134445-1-0 ART nº CE20205628039	UNIVERSIDADE FEDERAL DO CARIRI - UFCAR PROPRIETÁRIO Rua Icaro de Souza Moreira, Nº 126, Bairro: Muril CRATO - Ceará, CEP: 61300-025 ENDEREÇO DA EDIFICAÇÃO
	23507.201795/2020-86 NÚMERO DO PROCESSO 19.244.23m² ÁREA TOTAL DA INTERVENÇÃO

1 PROJETO DE MICRODRENAGEM
 ESCALA 1/500


CLIENTE / PROJETO
URBANIZAÇÃO DO CAMPUS CRATO DA UNIVERSIDADE FEDERAL DO CARIRI

PROJETO DE MICRODRENAGEM

UFCAR
UNIVERSIDADE FEDERAL DO CARIRI

DESENHOS DA PRANCHA
 PLANTA DE MICRODRENAGEM

ESCALA
 1/500

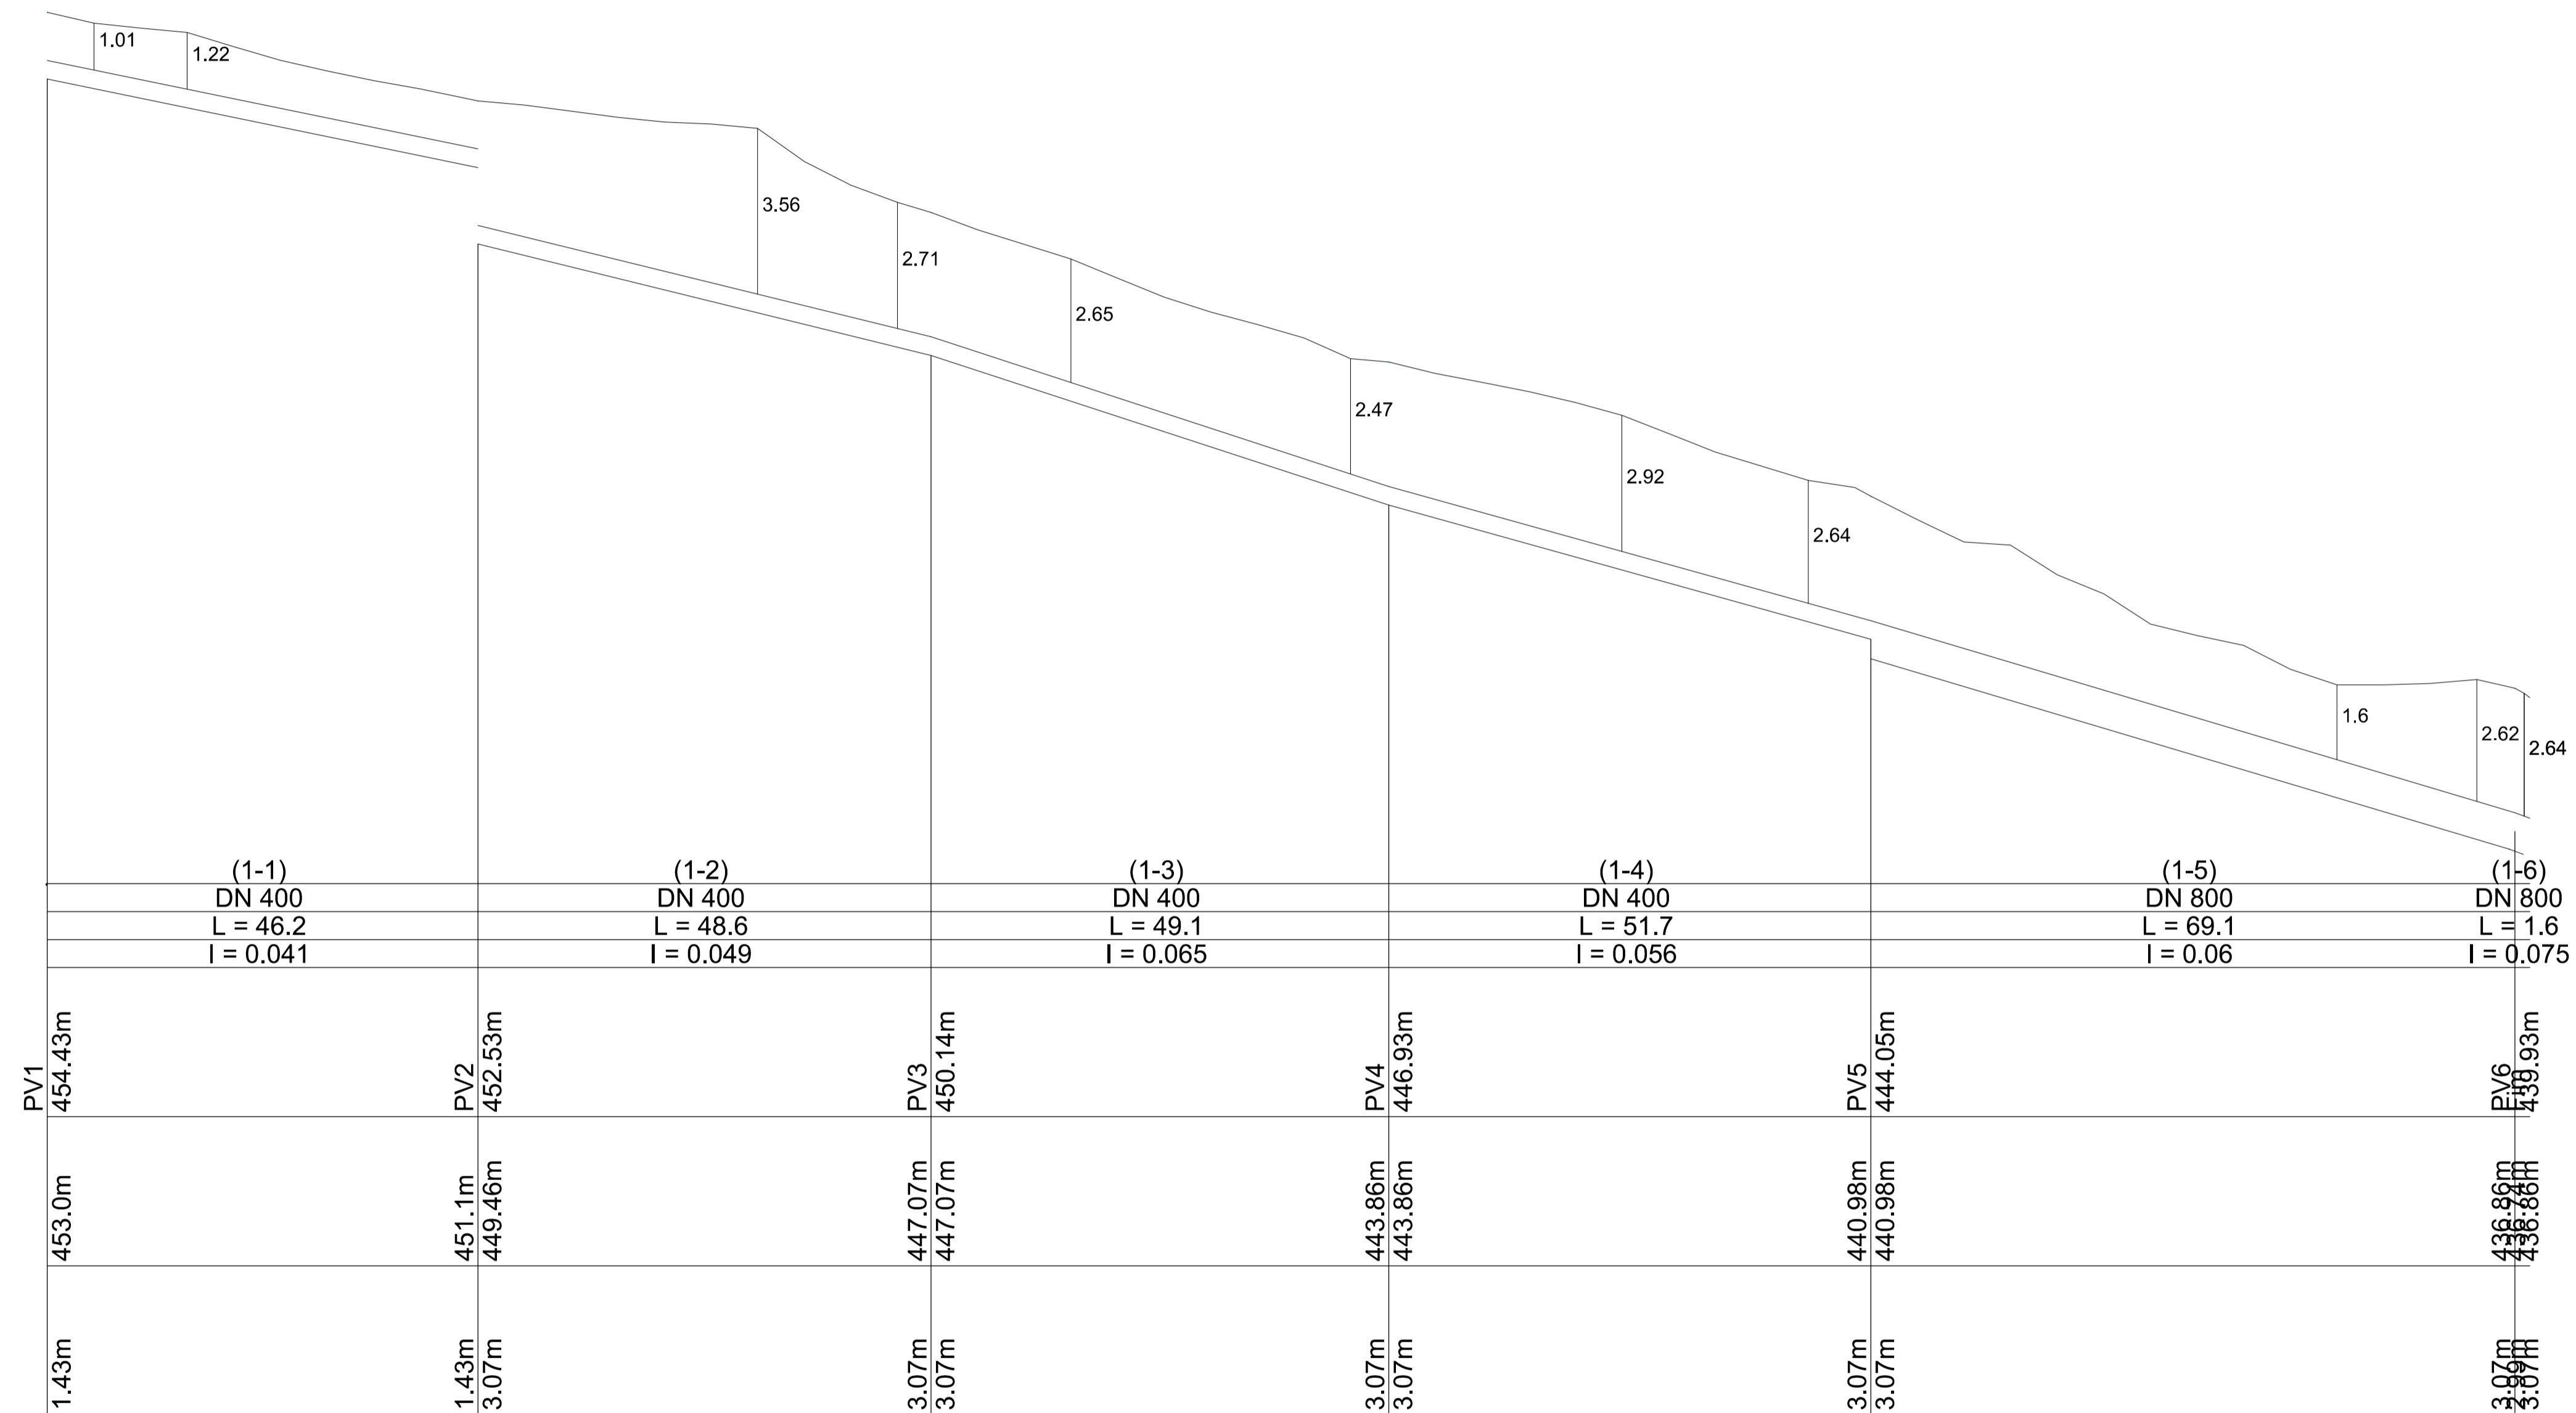


1 PERFIL DA GALERIA DE DRENAGEM 1
ESCALA 1/500

OBS. 1: TODAS AS MEDIDAS DEVEM SER RIGOROSAMENTE CONFERIDAS NO LOCAL ANTES DE QUALQUER EXECUÇÃO.
OBS. 2: QUAISQUER ALTERAÇÕES/COMPATIBILIZAÇÕES/ADAPTAÇÕES DE PROJETO DEVEM SER PREVIAMENTE CONSULTADAS COM ARQUITETOS AUTORES DO PROJETO.

AUTORES E RESPONSÁVEIS TÉCNICOS PELO PROJETO ARQUITETÔNICO: (ORIGINAL ASSINADO) <small>Sabrina Câmara de Moraes Engenheira Civil CREA: RNP 06134461-5 ART n° CE20205628039</small>	UNIVERSIDADE FEDERAL DO CARIRI - UFCA PROPRIETÁRIO Rua Icaro de Souza Moreira, Nº 126, Bairro: Muril CRATO - Ceará, CEP: 63130-025 ENDEREÇO DA EDIFICAÇÃO 23507.201795/2020-86 NÚMERO DO PROCESSO 19.244.23m² ÁREA TOTAL DA INTERVENÇÃO
	CLIENTE / PROJETO URBANIZAÇÃO DO CAMPUS CRATO DA UNIVERSIDADE FEDERAL DO CARIRI PROJETO DE MICRODRENAGEM



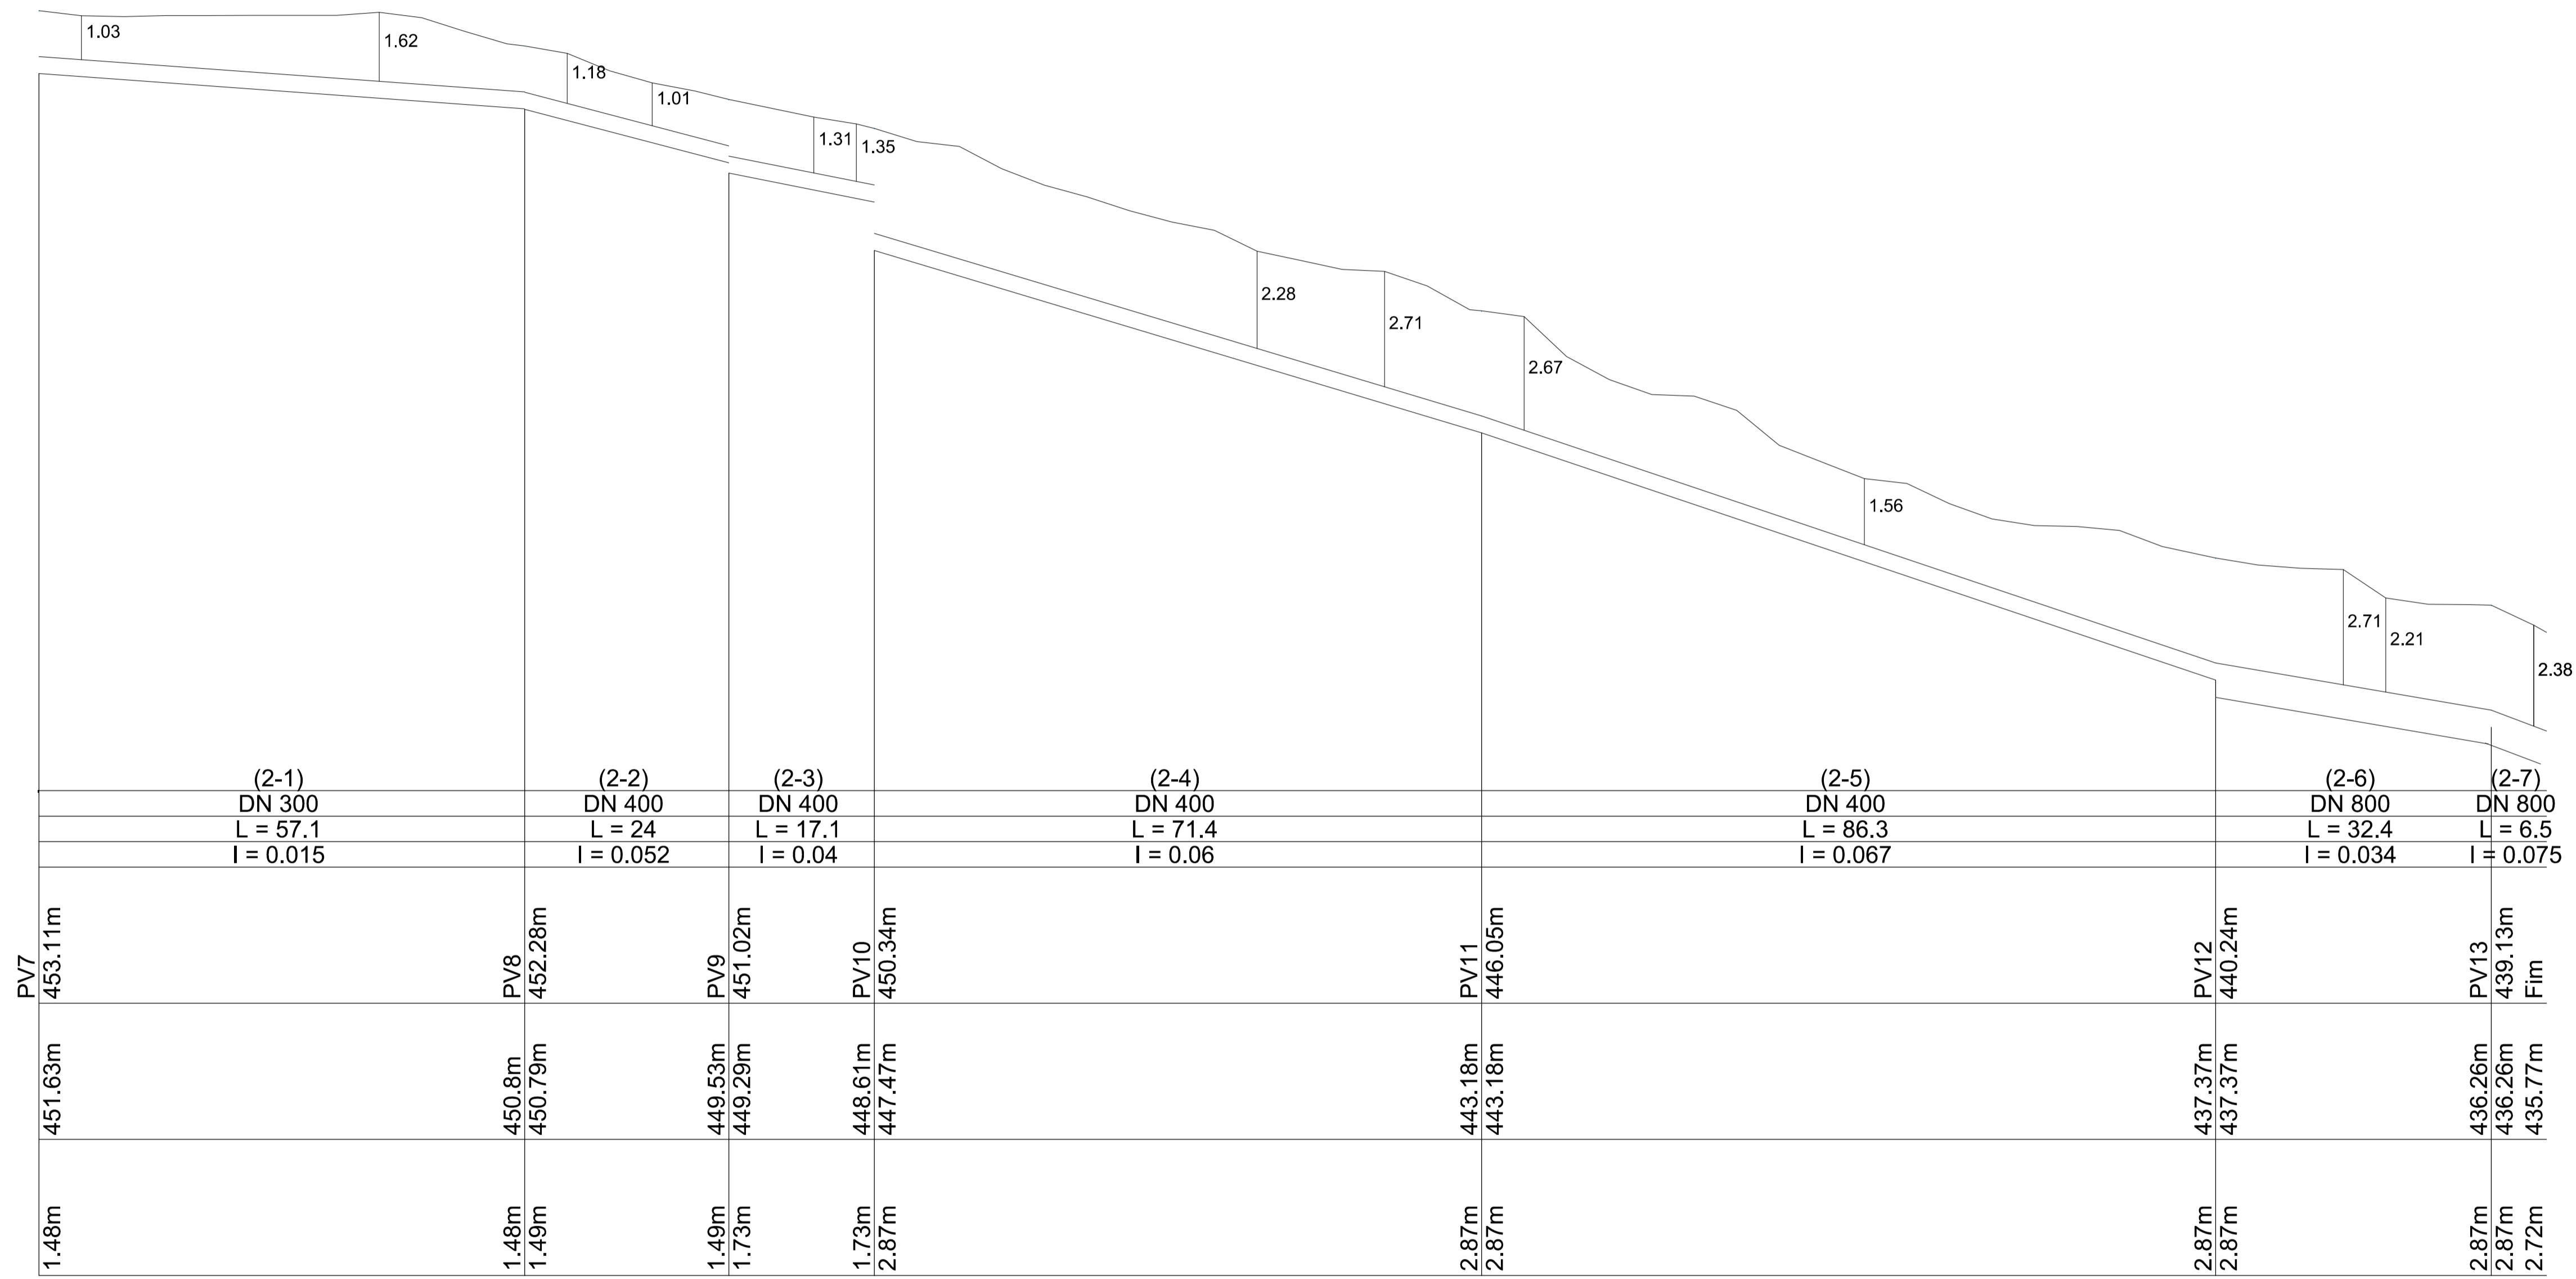

OBS. 1: TODAS AS MEDIDAS DEVEM SER RIGOROSAMENTE CONFERIDAS NO LOCAL ANTES DE QUALQUER EXECUÇÃO.
 OBS. 2: QUAISQUER ALTERAÇÕES/COMPATIBILIZAÇÕES/ADAPTAÇÕES DE PROJETO DEVEM SER PREVIAMENTE CONSULTADAS COM ARQUITETOS AUTORES DO PROJETO.

AUTORES E RESPONSÁVEIS TÉCNICOS PELO PROJETO ARQUITETÔNICO: (ORIGINAL ASSINADO) <small>Sabrina Câmara de Moraes Engenheira Civil CREA: RNP 06134461-5 ART. nº CE20205628039</small>	UNIVERSIDADE FEDERAL DO CARIRI - UFCA PROPRIETÁRIO Rua Icaro de Souza Moreira, Nº 126, Bairro: Muril CRATO - Ceará, CEP: 63130-025 ENDEREÇO DA EDIFICAÇÃO 23507.201795/2020-86 NÚMERO DO PROCESSO 19.244.23m² ÁREA TOTAL DA INTERVENÇÃO
	CLIENTE / PROJETO URBANIZAÇÃO DO CAMPUS CRATO DA UNIVERSIDADE FEDERAL DO CARIRI PROJETO DE MICRODRENAGEM

1 PERFIL DA GALERIA DE DRENAGEM 2
 ESCALA 1/500