


RUA ICARO DE SOUSA MOREIRA

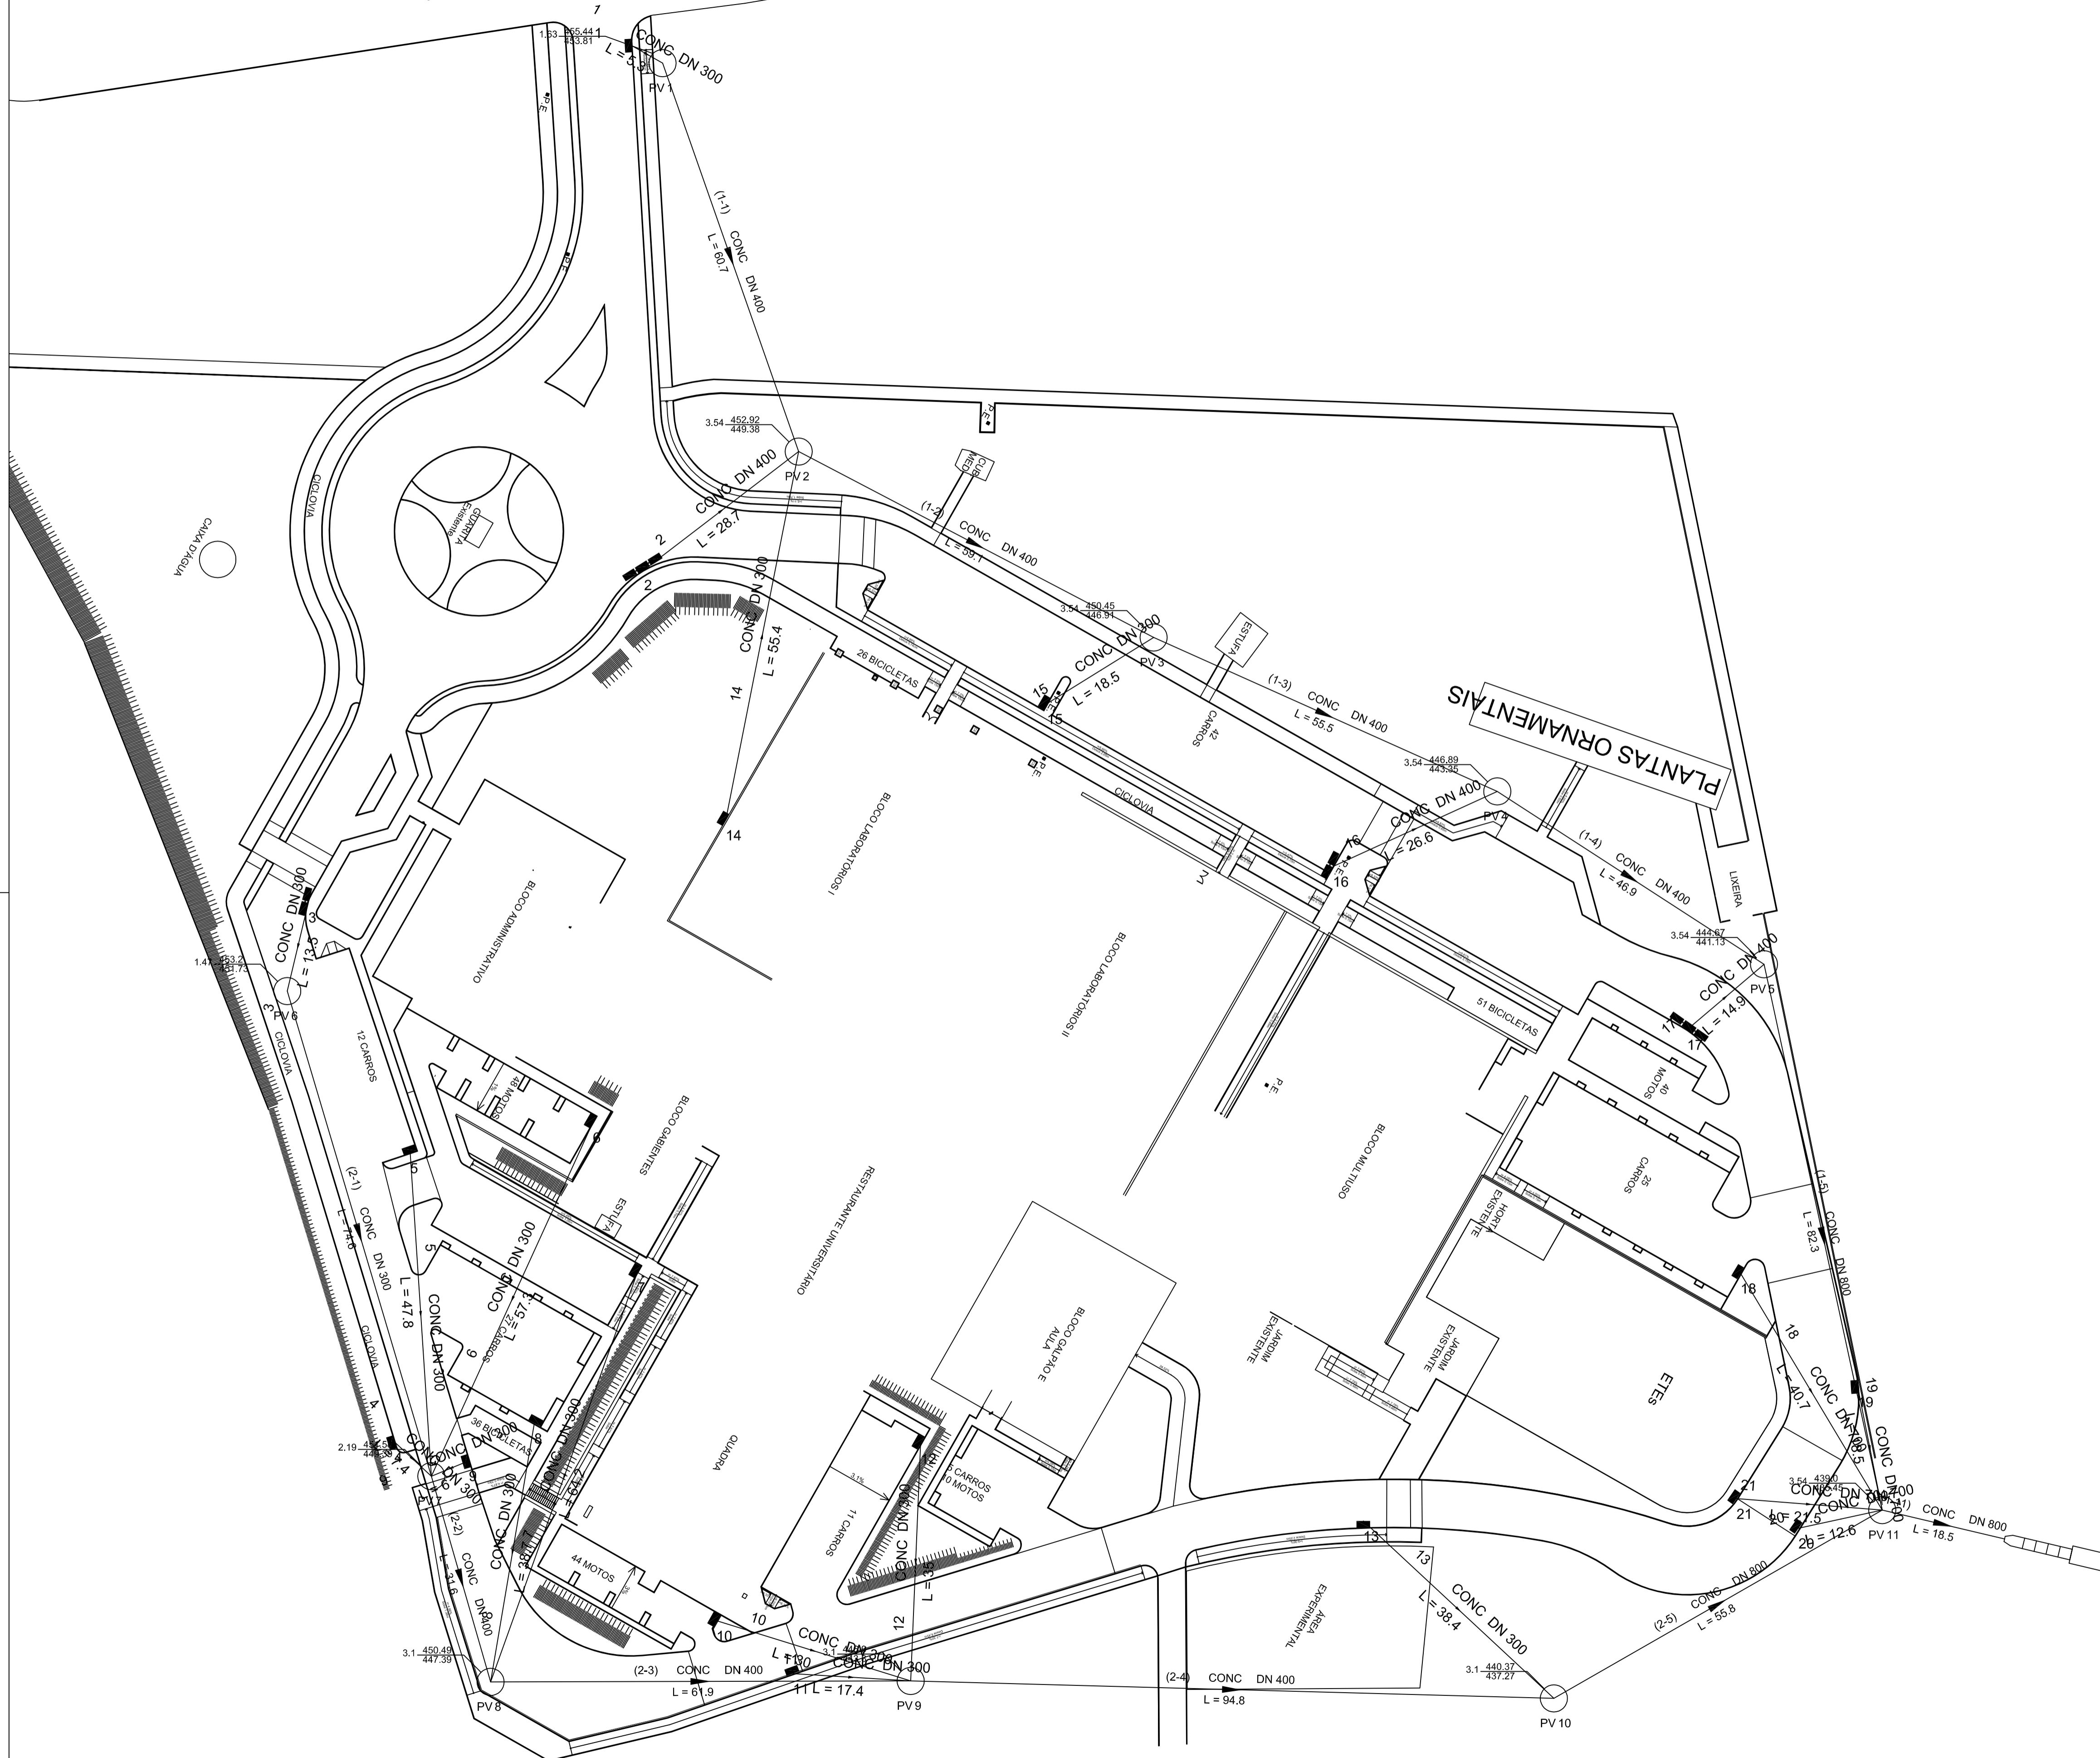

1 PROJETO DE MICRODRENAGEM
ESCALA 1/500

OBS. 1: TODAS AS MEDIDAS DEVEM SER RIGOROSAMENTE CONFERIDAS NO LOCAL ANTES DE QUALQUER EXECUÇÃO.
OBS. 2: QUAISQUER ALTERAÇÕES/COMPATIBILIZAÇÕES/ADAPTAÇÕES DE PROJETO DEVEM SER PREVIAMENTE CONSULTADAS COM ARQUITETOS AUTORES DO PROJETO.

AUTORES E RESPONSÁVEIS TÉCNICOS PELO PROJETO ARQUITETÔNICO: <ORIGINAL ASSINADO> Sabrina Câmara de Moraes Engenheira Civil CRECAE 53914-0 ART nº CE20200629039	UNIVERSIDADE FEDERAL DO CARIRI - UFCA PROPRIETÁRIO Rua Icaro de Sousa Moreira, Nº 126, Bairro: Maré CRATO - Ceará, CEP: 63130-025 ENDEREÇO DA EDIFICAÇÃO 23507.0017952020-46 NÚMERO DO PROCESSO 19.244.2367 ÁREA TOTAL DA INTERVENÇÃO
	CLIENTE / PROJETO URBANIZAÇÃO DO CAMPUS CRATO DA UNIVERSIDADE FEDERAL DO CARIRI


UNIVERSIDADE FEDERAL DO CARIRI

PROJETO DE MICRODRENAGEM
 DESENHOS DA PRANCHA PLANTA DE MICRODRENAGEM
 ESCALA 1/500



Emitido em 01/04/2022

ANEXO Nº 56/2022 - DINFRA (11.19)

(Nº do Protocolo: NÃO PROTOCOLADO)

(Assinado digitalmente em 01/04/2022 16:49)

CLEIRTON ANDRE SILVA DE FREITAS

DIRETOR DE DIRETORIA - TITULAR

DINFRA (11.19)

Matrícula: 1703333

Para verificar a autenticidade deste documento entre em <https://sig.ufca.edu.br/documentos/> informando seu número:
56, ano: **2022**, tipo: **ANEXO**, data de emissão: **01/04/2022** e o código de verificação: **10171233db**