


DE SOUSA MOREIRA

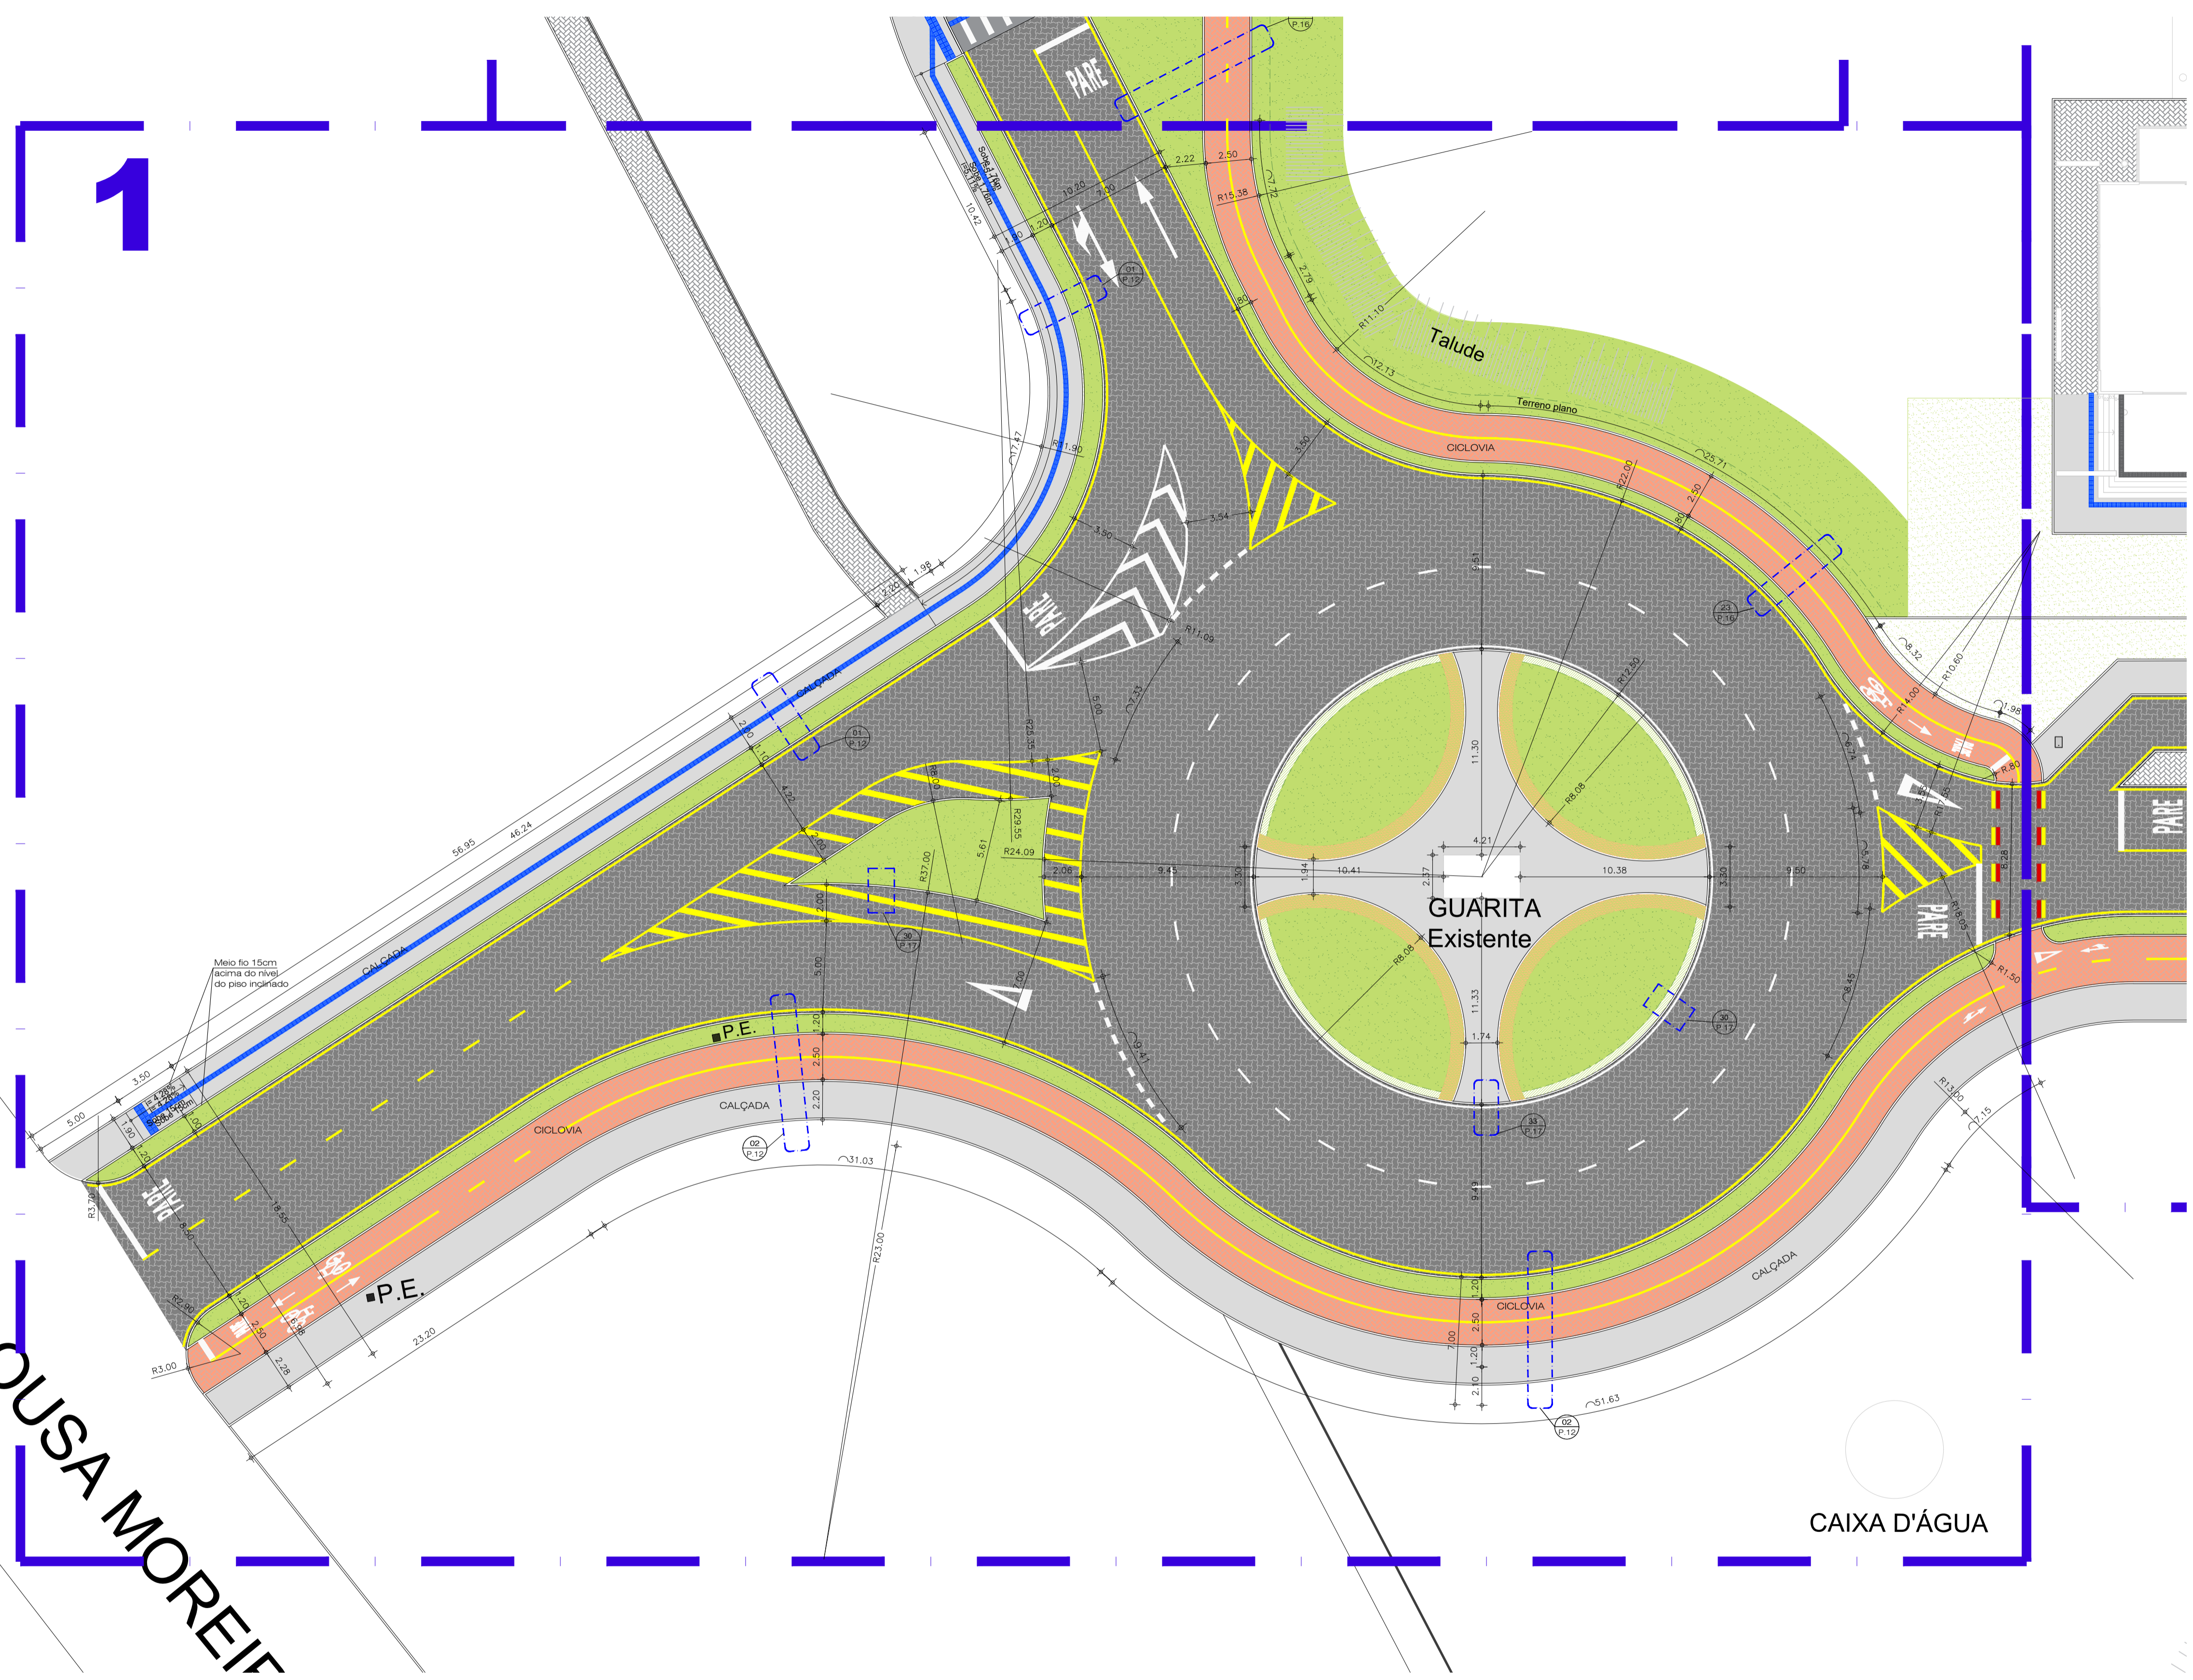

1 AMPLIAÇÃO QUADRANTE 1
ESCALA 1/200

LEGENDA	
	P.E. - POSTE EXISTENTE


LEGENDA PISO TÁTIL	
	PISO TÁTIL TIPO ALERTA EXTERNO EM PMC 25x25cm COR AZUL
	PISO TÁTIL TIPO DIRECIONAL EXTERNO EM PMC 25x25cm COR AZUL

OBSERVAR PRANCHAS 19/45 A 25/45 REFERENTE AOS PROJETOS DE PISO PODOTÁTIL

ATENÇÃO: Para os cortes das peças deve-se seguir integralmente o procedimento de corte disposto no item 8.5 da NBR 16537/2016, ou consultar projetistas.

OBS 01: ATENÇÃO AO ITEM 5.6.1: A sinalização tátil direcional ou de alerta no piso deve ser detectável pelo contraste de luminância (LRV) entre a sinalização tátil e a superfície do piso adjacente, na condição seca ou molhada. A diferença do valor de luminância entre a sinalização tátil no piso e a superfície adjacente deve ser de no mínimo 30 pontos da escala relativa.

OBS 02: Os pisos táteis de alerta, sejam externos ou internos devem seguir estritamente a norma NBR16537 da ABNT.

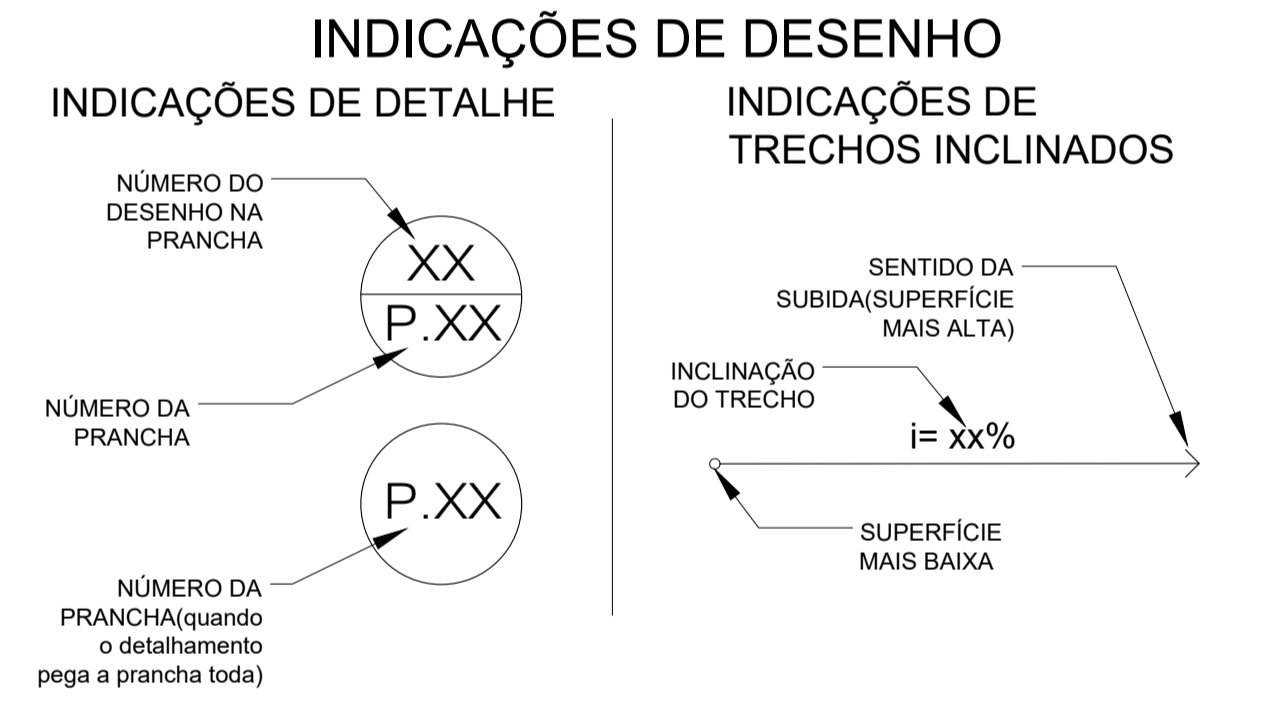

OBS. 1: TODAS AS MEDIDAS DEVEM SER RIGOROSAMENTE CONFERIDAS NO LOCAL ANTES DE QUALQUER EXECUÇÃO.

OBS. 2: QUAISQUER ALTERAÇÕES/COMPATIBILIZAÇÕES/ADAPTAÇÕES DE PROJETO DEVEM SER PREVIAMENTE CONSULTADAS COM ARQUITETOS AUTORES DO PROJETO.

<p>AUTORES E RESPONSÁVEIS TÉCNICOS PELO PROJETO ARQUITETÔNICO:</p> <p>Iglâne Teles do Bonfim, Arquiteta e Urbanista CAU nº 1036627 RRT nº 9700286</p>	<p>UNIVERSIDADE FEDERAL DO CARIRI - UFCA</p> <p>PROPRIETÁRIO</p> <p>R. Isaac de Sousa Moreira, 126 - Muril CRATO - Ceará, CEP: 63130025</p> <p>ENDEREÇO DA EDIFICAÇÃO</p> <p>23507-00049/2022-80</p> <p>NÚMERO DO PROCESSO</p> <p>20.820.85m²</p> <p>ÁREA TOTAL DA INTERVENÇÃO</p>
---	--

CLIENTE / PROJETO
URBANIZAÇÃO DO CAMPUS CRATO DA UNIVERSIDADE FEDERAL DO CARIRI

UFCA UNIVERSIDADE FEDERAL DO CARIRI		PROJETO URBANÍSTICO E ARQUITETÔNICO
DESENHOS DA PRANCHA	AMPLIAÇÃO QUADRANTE 1	ESCALA 1/200



Emitido em 01/04/2022

ANEXO Nº 61/2022 - DINFRA (11.19)

(Nº do Protocolo: NÃO PROTOCOLADO)

(Assinado digitalmente em 01/04/2022 16:49)

CLEIRTON ANDRE SILVA DE FREITAS

DIRETOR DE DIRETORIA - TITULAR

DINFRA (11.19)

Matrícula: 1703333

Para verificar a autenticidade deste documento entre em <https://sig.ufca.edu.br/documentos/> informando seu número:
61, ano: **2022**, tipo: **ANEXO**, data de emissão: **01/04/2022** e o código de verificação: **62d994f496**